















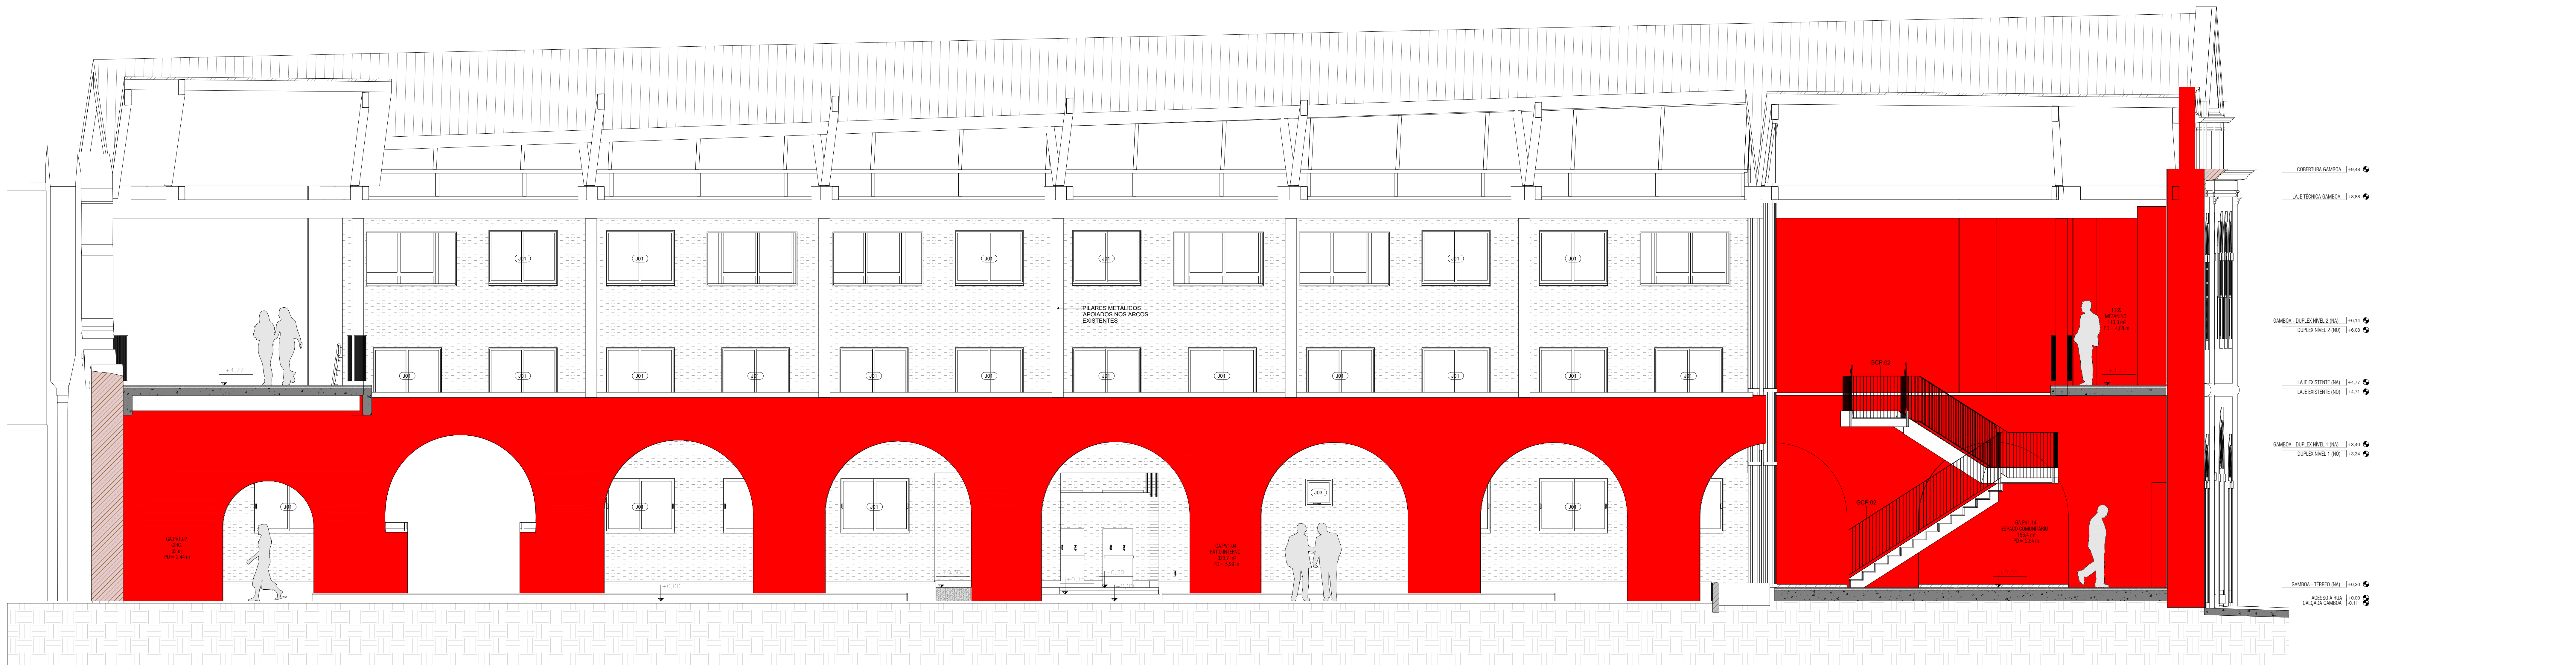


LEGENDA GRÁFICA			
TÍTULO E ESCALA DO DESENHO 00  TÍTULO 00  ESCALA	INDICAÇÃO DE NÍVEL EM PLANTA 00  NÍVEL DO PISO ACABADO 00  NÍVEL DO NÍVEL EM CASSO	INDICAÇÃO DE EQUIPAMENTOS XXXX  (X=COD. DO EQUIPAMENTO)	SIGLAS E ABREVIÇÕES DM - PORTO DE MATERIAL EL - LUTARIA SA - SANTÁRIO PCD - ESSA COM DEFICIÊNCIA
INDICAÇÃO DE PORTAS 00/00  ABERTURA DA PORTA (Y=SENTEADO DE ABERTURA)	INDICAÇÃO DE ABERTURAS XXXX  (X=NÚMERO) ABERT - NOME DO ABERTAMENTO 00/00  (Y=ABERTURA) FE=00 - DIREITO DO ABERTAMENTO	INDICAÇÃO DE REVESTIMENTOS XXXX  (X=COD. DO REVESTIMENTO)	
INDICAÇÃO DE JANELAS 00/00  ABERTURA DA JANELA (Y=SENTEADO DA JANELA) FE=10 - 10 x 11 (ALTURA x LARGURA)	INDICAÇÃO DE VÁZIOS DE ESQUADRIA 00  NÍVEL ACABADO DA ESQUADRIA (Y=ALTURA x LARGURA)	INDICAÇÃO DE ELEVAÇÃO 00/00  (X=NÚMERO DO DESENHO) (Y=NÚMERO DA FRANCHA)	
INDICAÇÃO DE VÁZIOS DE ESQUADRIA 00  NÍVEL ACABADO DA ESQUADRIA (Y=ALTURA x LARGURA)	CORTE DE CORTA 00  (X=NÚMERO DO DESENHO) (Y=NÚMERO DA FRANCHA)	INDICAÇÃO DE AMPLIAÇÃO OU DETALHE 00  (X=NÚMERO DO DESENHO) (Y=NÚMERO DA FRANCHA)	00 



① GAMBOA - CORTE 9
ESCALA: 1 : 50

PAREDES A SEREM REFORMADAS

R00	EMISSÃO INICIAL	A DEFINIR
NÚMERO	DESCRIÇÃO	DATA
<p>BRUNO CAIO DE OLIVEIRA, NÚBIA NEMEZIO, LUCAS FAULHAUBER</p>		<p>PROJETO</p> <p>MARIANA CRIÓULA</p>
<p>ARQUITETOS</p>		
<p>BRUNO CAIO DE OLIVEIRA, NÚBIA NEMEZIO, LUCAS FAULHAUBER</p>		NÚMERO
<p>GAMBOA - CORTES</p>		A009
<p>PAGE</p> <p>PROJETO EXECUTIVO</p>		
DOCUMENTO Nº	DATA	REVISÃO
MCR-ARQ-PE-DT-A009-CORT-R00	11/26/16	R00