LEGENDA

- BORDO PROJETADO
- EIXO DO PROJETO
- TALUDE CORTE
- TALUDE ATERRO
- PAVIMENTO PROJETADO
- REGULARIZAÇÃO

NOTAS:

1- TODAS AS MEDIDAS ESTÃO EM METRO, EXCETO ONDE INDICADO.

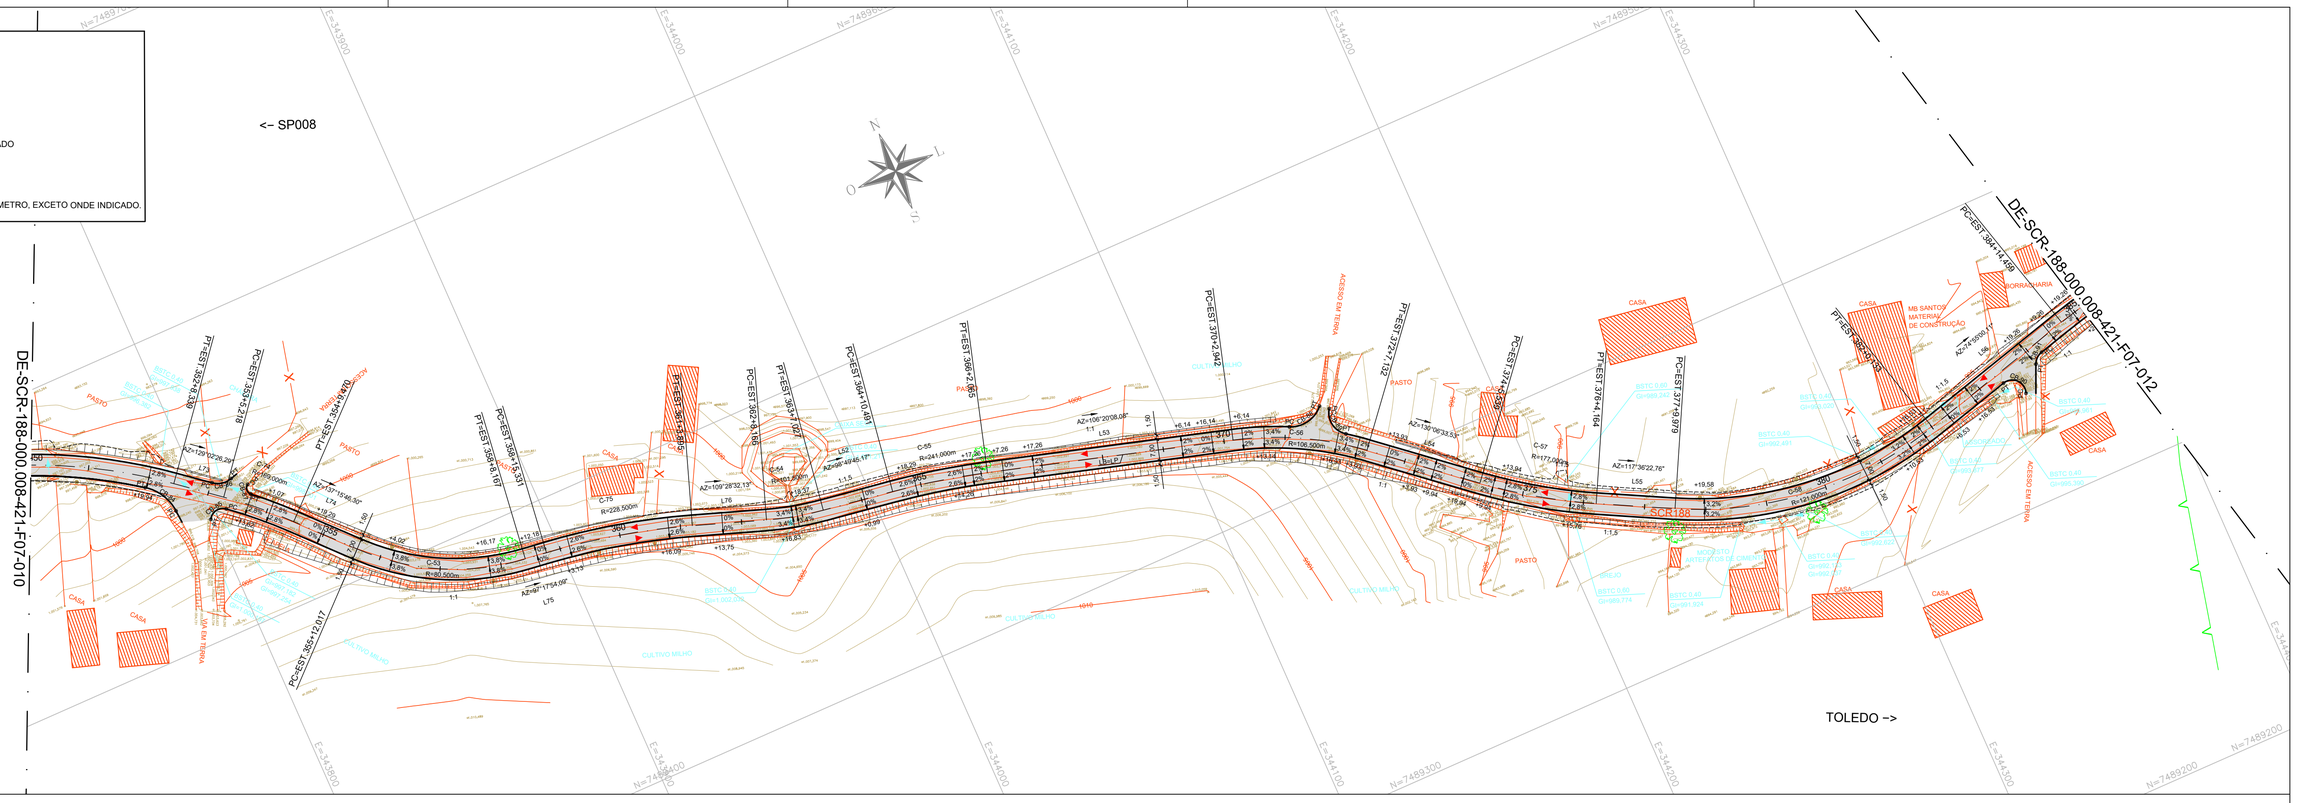
<- SP008
DE-SCR-188-000.008-421-F07-010
TOLEDO ->
SCR188
AZ=129°00'28.29"
AZ=107°16'06.30"
AZ=109°28'32.13"
AZ=89°49'45.17"
AZ=106°20'08.08"
AZ=130°05'33.52"
AZ=117°36'22.76"
AZ=74°47'09.11"
AZ=87°17'54.09"
CASA
PASTO
CULTIVO MILHO
CULTIVO DE FEIJÃO
ACESSO DA TERRA
FERRARIA
MB SANTOS MATERIAIS DE CONSTRUÇÃO
MOQUENS/STO
BSTC 0,40
BSTC 0,60
BSC40
MOQUENS/STO
BSTC 0,40
Gi=992.491
