


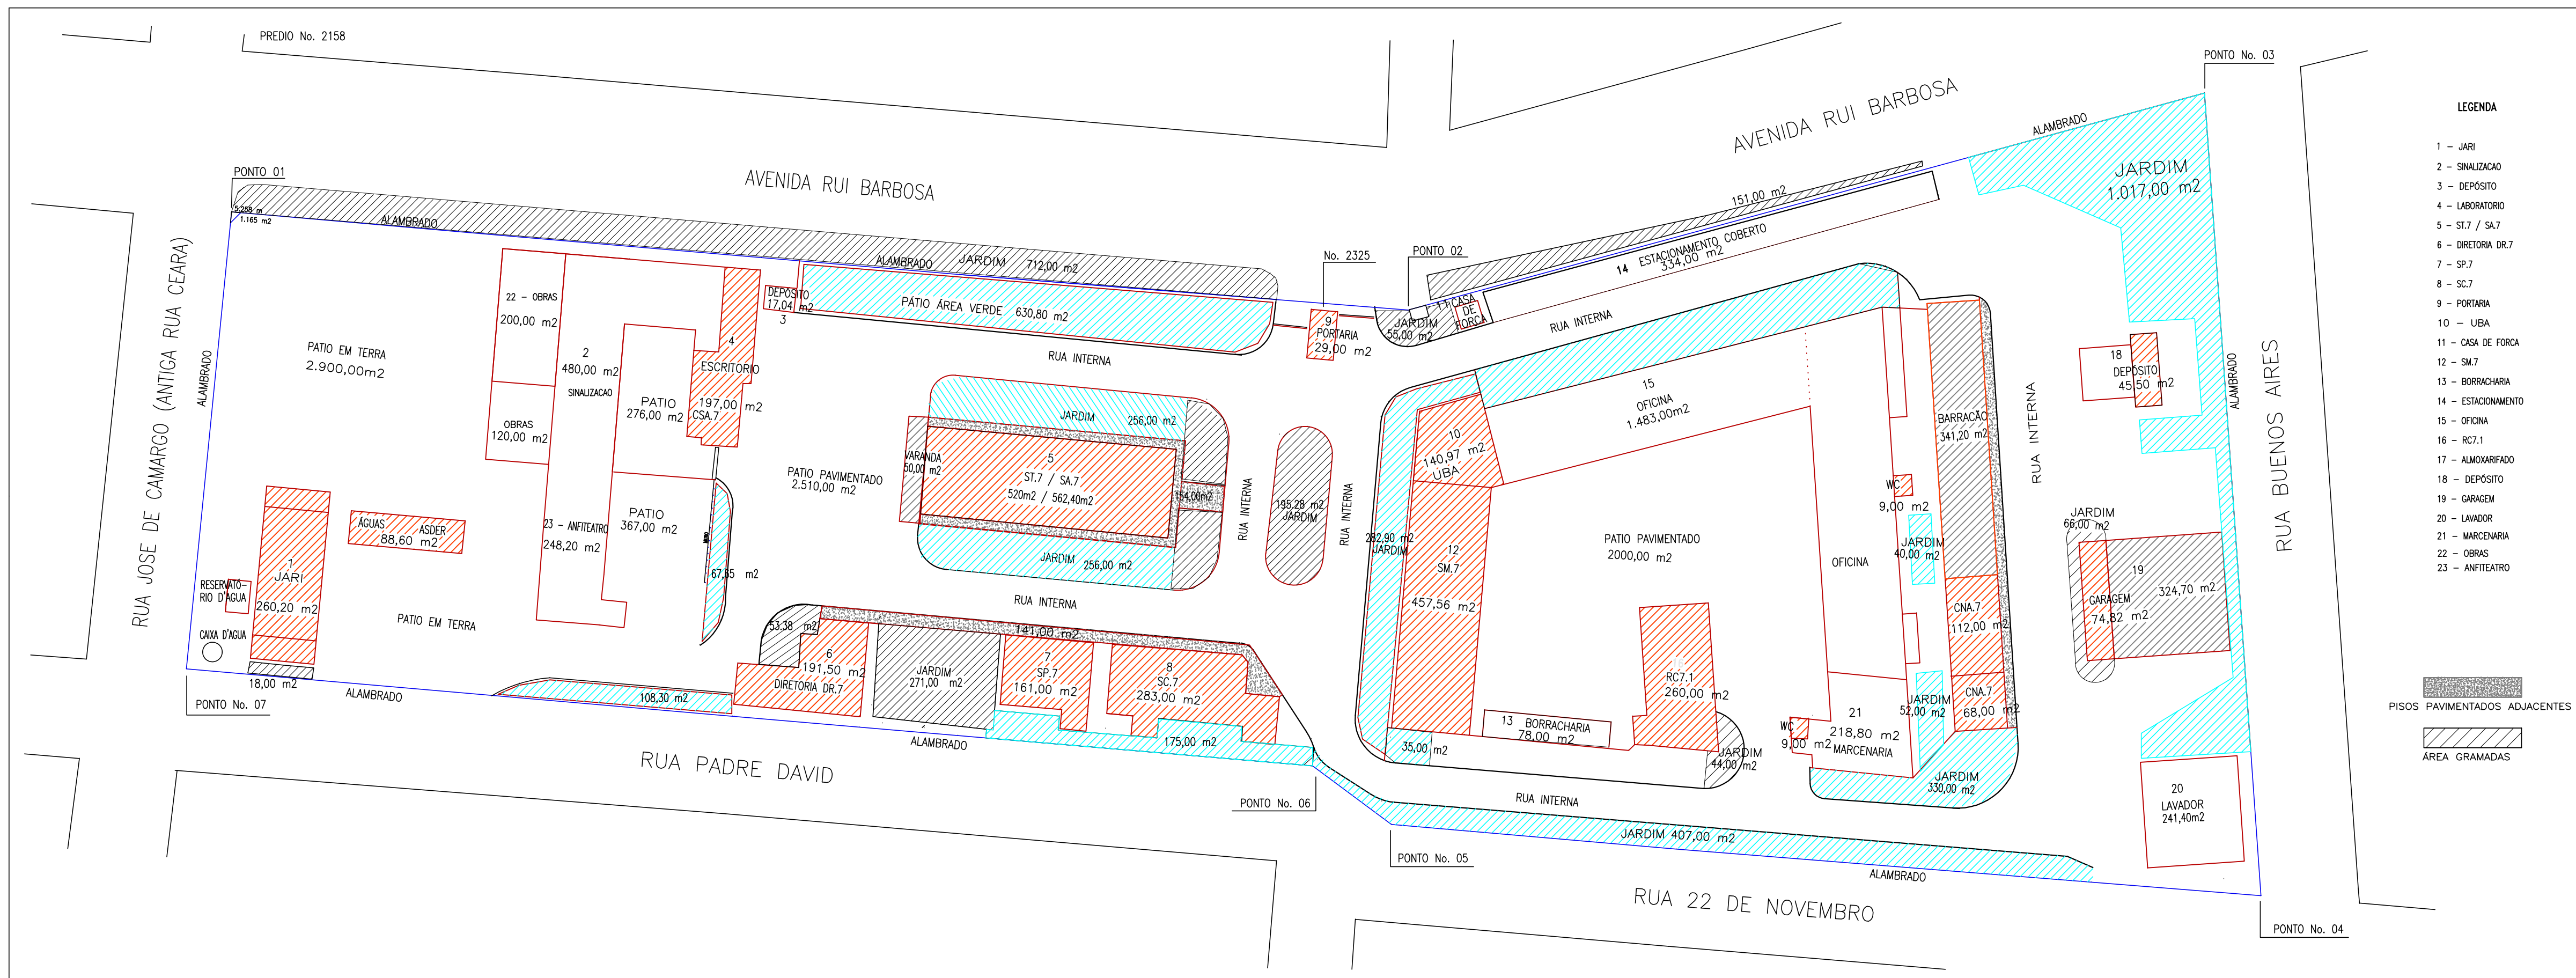

DER - DR 7

PLANTA DE SITUAÇÃO

DAS DEPENDENCIAS DO DEPARTAMENTO DE ESTRADAS
DE RODAGEM DO ESTADO DE SAO PAULO - DR7

LOCAL : AVENIDA RUI BARBOSA, No. 2325 - ASSIS - SP

ÁREA DO TERRENO 26.010,15 m2
ESCRITÓRIOS (PISO FRIO) 3.688,80 m2
BARRACÕES E GALPÕES 715,90 m2