LEGENDA - PLANTA

- PISTA PROJETADA - TRECHO 1
- PISTA PROJETADA - TRECHO 2
- PAVIMENTO EXISTENTE
- TALUDE DE CORTE
- TALUDE DE ATERRO


NOTA: GEOMETRIA

1. MEDIDAS EM METRO, EXCETO ONDE INDICADO;
2. TALUDES DE CORTE COM INCLINAÇÃO 1:1 (H:V) E ATERRO COM INCLINAÇÃO 1,5:1 (H:V);
3. PROJETO REFERENCIADO EM UTM (UNIVERSAL TRANSVERSA MERCATOR) SIRGAS 2000;
4. PARA AS DEMAIS DISCIPLINAS, VER O PROJETO ESPECIFICO;

NOTA:

1. VER NOTAS, LEGENDA E ABREVIAÇÕES NO DE-CAM000040-000.004-000-H04/001

# EIXO 1000 PERFIL

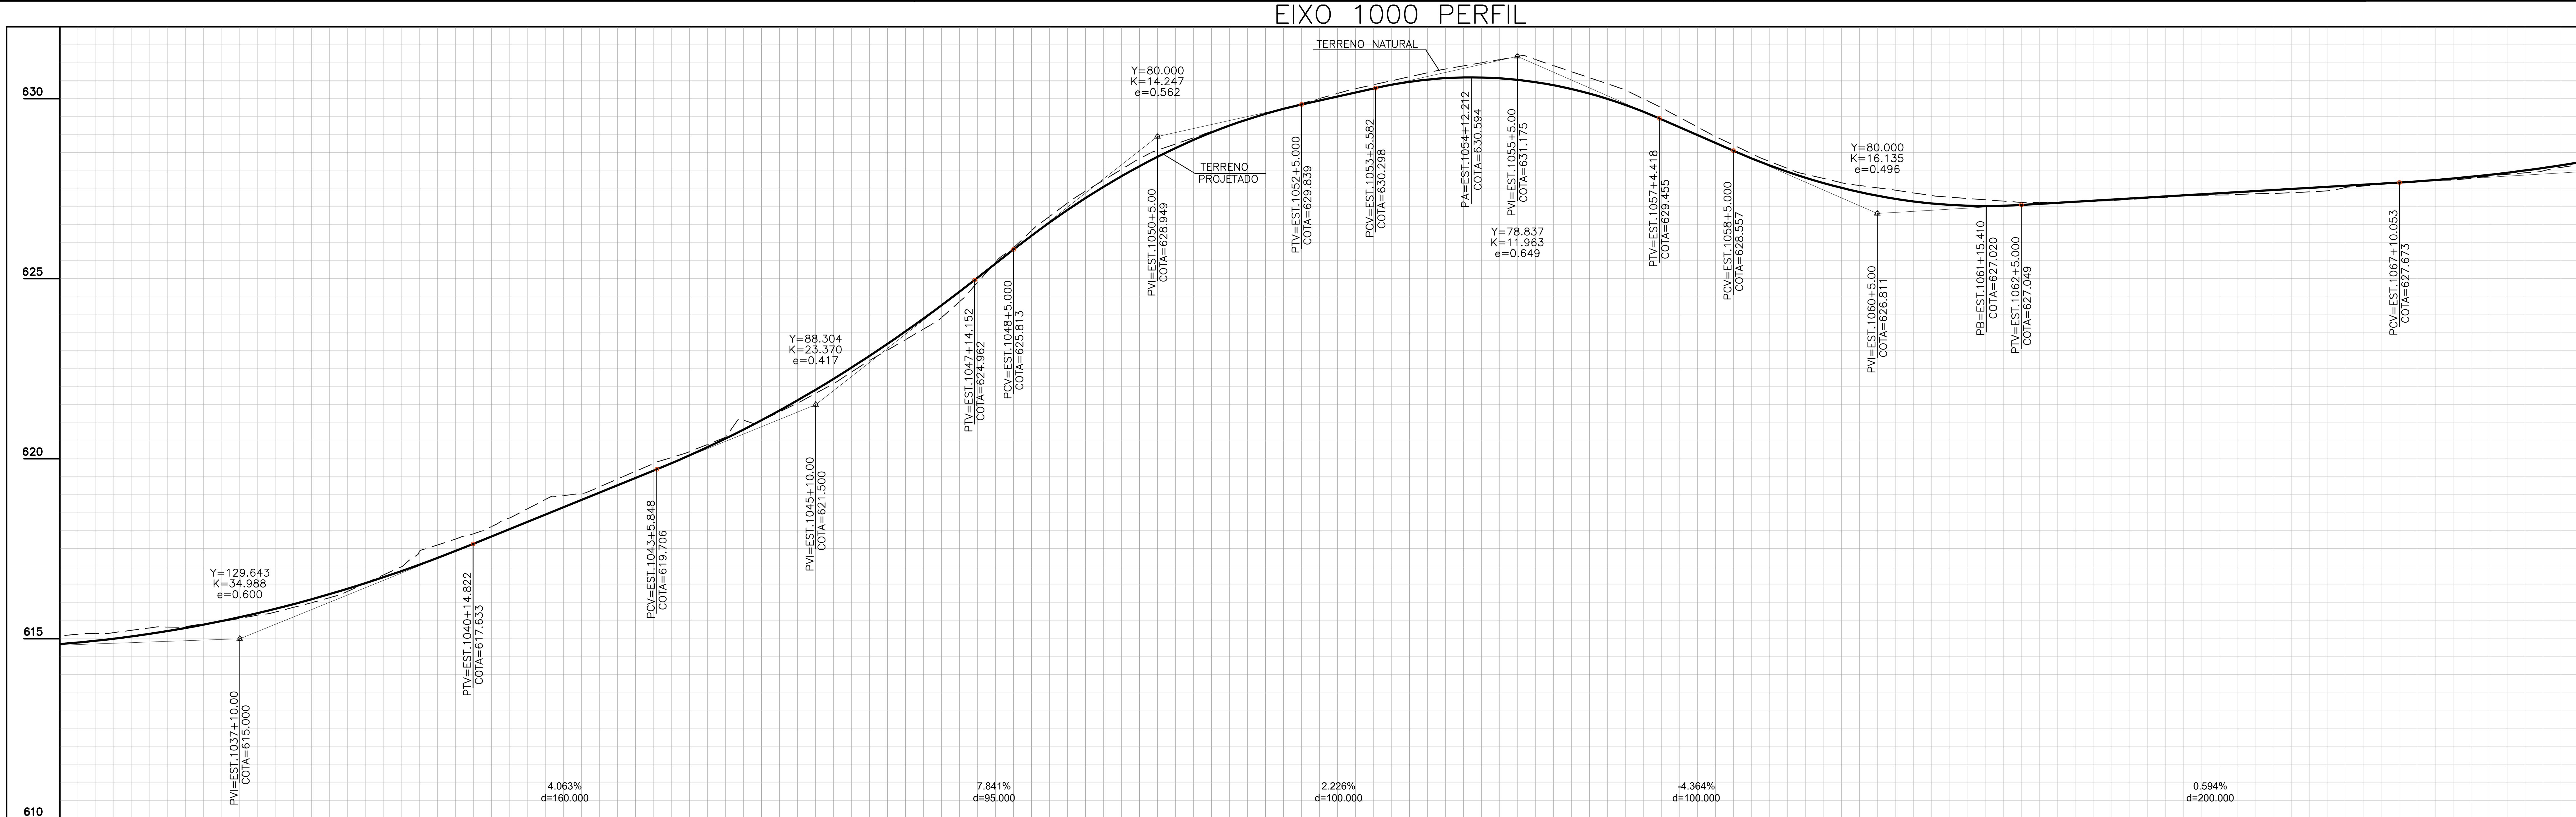


| COTAS TERRENO/PROJETO | |
|---|---|
| 615.08 | 614.853 |
| 615.24 | 615.066 |
| 615.42 | 615.394 |
| 615.75 | 615.836 |
| 616.32 | 616.392 |
| 617.44 | 617.063 |
| 618.12 | 617.844 |
| 618.98 | 618.656 |
| 619.65 | 619.469 |
| 620.40 | 620.324 |
| 621.30 | 621.343 |
| 622.41 | 622.534 |
| 623.60 | 623.895 |
| 625.46 | 625.421 |
| 627.10 | 626.910 |
| 628.33 | 628.127 |
| 629.09 | 629.064 |
| 629.73 | 629.719 |
| 630.28 | 630.173 |
| 630.72 | 630.532 |
| 631.09 | 630.569 |
| 630.75 | 630.271 |
| 630.00 | 629.640 |
| 628.95 | 628.775 |
| 628.07 | 627.972 |
| 627.59 | 627.409 |
| 627.31 | 627.094 |
| 627.16 | 627.027 |
| 627.14 | 627.138 |
| 627.23 | 627.257 |
| 627.33 | 627.376 |
| 627.39 | 627.495 |
| 627.58 | 627.614 |
| 627.73 | 627.743 |
| 627.90 | 627.945 |
| 628.17 | 628.230 |

ESTAQUEAMENTO: 35 1035 · 1040 · 1045 · 1050 · 1055 · 1060 · 1065 · 1070 · 107

PLANIMETRIA: L=33.760m R=200.000m · TANGENTE L=30.617m · L=15.553m R=200.000m · TANGENTE L=145.841m · L=34.690m R=150.000m · TANGENTE L=82.178m · L=49.440m R=750.000m · TANGENTE L=175.312m · L=35.690m R=150.000m · TANGENTE L=55.492m

| Nº | DISCRIMINAÇÃO | DATA | EMITENTE | VERIFICAÇÃO | APROVAÇÃO |
|---|---|---|---|---|---|

REVISÕES

| CÓDIGO | OBJETO |
|---|---|

DOCUMENTOS DE REFERÊNCIA

| | | |
|---|---|---|
| ELAB. | | 04/2022 |
| DES. | | |
| VERIF. | | |
| RESP.TEC. | Engº Hugo Ribeiro | CREA: |

ARTICULAÇÃO DAS FOLHAS

001 | 002 | 003

VERIFICAÇÃO

APROVAÇÃO

ESTA FOLHA É PROPRIEDADE DO DER - DEPARTAMENTO DE ESTRADAS DE RODAGEM DO ESTADO DE SÃO PAULO E SEU CONTEÚDO NÃO PODE SER COPIADO OU REVELADO A TERCEIROS. A LIBERAÇÃO OU A APROVAÇÃO DESTE DOCUMENTO NÃO EXIME A DETALHISTA DE SUA RESPONSABILIDADE SOBRE O MESMO.

| | | | |
|---|---|---|---|
| EMPREENDIMENTO: | VICINAL CAM 040 | TRECHO: | MONTE MOR - CAMPINAS |
| SUB-TRECHO: | TRECHO 01 - EST. 1000+0,000 A 1110+6.284 | | |
| OBJETO: | PROJETO EXECUTIVO DE DRENAGEM - TRAÇADO EM PLANTA | | |
| | PROGRAMA DE PAVIMENTAÇÃO DE VICINAIS | | |
| ESCALA: H=1:1000 / V=1:100 | CÓDIGO: DE-CAM000040-000.004-000-H04/002 | REVISÃO | A |