

TABELA DE CURVAS DE BORDO

Nº CURVA	RAIO	CC	PC	PT
CB-1	20.000	N=277057.025 E =7455666.999	N=277047.935 E =7455666.059	N=277065.584 E =7455663.798
CB-2	15.000	N=277074.393 E =7455672.815	N=277078.521 E =7455684.841	N=277080.982 E= 7455661.939

LEGENDA - PLANTA

- PISTA PROJETADA - TRECHO 1
- PISTA PROJETADA - TRECHO 2
- PAVIMENTO EXISTENTE
- TALUDE DE CORTE
- TALUDE DE ATERRO


NOTA:

1. MEDIDAS EM METRO, EXCETO ONDE INDICADO;
2. TALUDES DE CORTE COM INCLINAÇÃO 1:1 (H:V) E ATERRO COM INCLINAÇÃO 1,5:1 (H:V);
3. PROJETO REFERENCIADO EM UTM (UNIVERSAL TRANSVERSA MERCATOR) SIRGAS 2000;
4. PARA AS DEMAIS DISCIPLINAS, VER O PROJETO ESPECIFICO;

EIXO 1000

Raio	A.C.	A.T.	Desenv.	Tangente	G (20)	PC/SC	PT/CS	PI	CC	ESTACA PC	ESTACA PT
80.000	23°16'05.37"	23.2682	32.488	16.471	14°19'27"	7455648.627 277094.627	7455636.499 277124.527	7455639.485 277108.328	7455715.174 277139.029	1001+17.862	1003+10.351
450.000	18°38'20.22"	18.6390	146.390	73.847	2°32'48"	7455627.048 277175.800	7455577.765 277312.960	7455613.661 277248.424	7455184.504 277094.224	1006+2.488	1013+8.878
200.000	29°49'35.31"	29.8265	104.114	53.265	5°43'47"	7455478.534 277491.366	7455453.334 277591.176	7455452.643 277537.915	7455653.317 277588.582	1023+13.023	1028+17.137

EIXO 1000 PERFIL

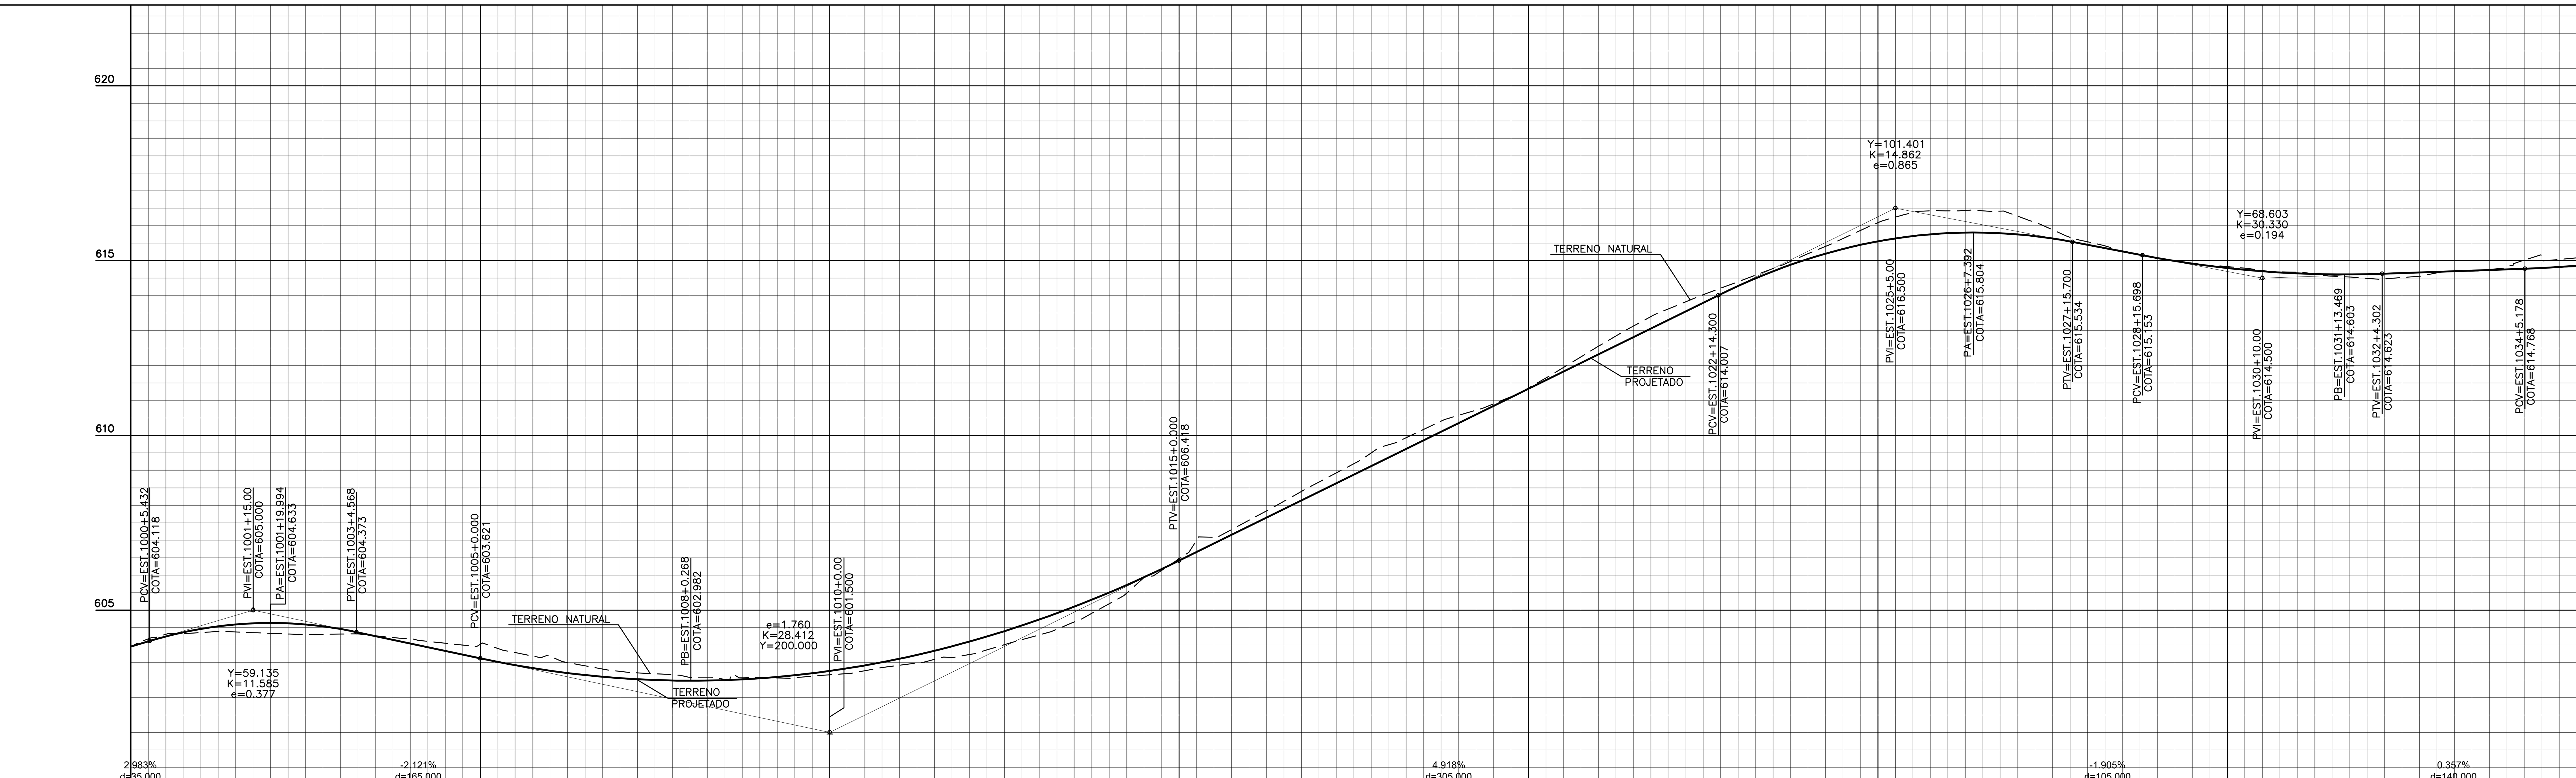

COTAS TERRENO/PROJETO	603.96 603.956	604.36 604.461	604.34 604.633	604.32 604.461	604.18 604.045	604.02 603.621	603.68 603.267	603.25 603.054	603.08 602.982	603.07 603.051	603.15 603.260	603.42 603.610	603.73 604.101	604.29 604.732	605.18 605.505	606.47 606.418	607.57 607.402	608.66 608.385	609.73 609.369	610.57 610.352	611.36 611.336	612.55 612.320	613.62 613.303	614.40 614.276	615.20 615.048	616.08 615.551	616.42 615.786	616.27 615.750	615.54 615.452	615.06 615.074	614.83 614.788	614.67 614.633	614.49 614.610	614.65 614.679	614.82 614.750	615.08 614.853

ESTAQUEAMENTO: 1000, 1005, 1010, 1015, 1020, 1025, 1030, 1035

PLANIMETRIA: TANGENTE L=37.862m; L=32.488m R=80.000m; TANGENTE L=52.137m; L=146.390m R=450.000m; TANGENTE L=204.146m; L=104.114m R=200.000m; TANGENTE L=168.316m

Nº	DISCRIMINAÇÃO	DATA	EMITENTE	VERIFICAÇÃO	APROVAÇÃO	CÓDIGO	OBJETO
REVISÕES						DOCUMENTOS DE REFERÊNCIA	

ELAB.		04/2022
DES.		
VERIF.		
RESP.TEC.	Engº Hugo Ribeiro	CREA:

ARTICULAÇÃO DAS FOLHAS

001 | 002

VERIFICAÇÃO

APROVAÇÃO

ESTA FOLHA É PROPRIEDADE DO DER - DEPARTAMENTO DE ESTRADAS DE RODAGEM DO ESTADO DE SÃO PAULO E SEU CONTEÚDO NÃO PODE SER COPIADO OU REVELADO A TERCEIROS. A LIBERAÇÃO OU A APROVAÇÃO DESTE DOCUMENTO NÃO EXIME A DETALHISTA DE SUA RESPONSABILIDADE SOBRE O MESMO.

EMPREENDIMENTO: VICINAL CAM 040 — TRECHO: MONTE MOR - CAMPINAS
SUB-TRECHO: TRECHO 01 - EST. 1000+0,000 A 1110+6.284
OBJETO: PROJETO EXECUTIVO DE GEOMETRIA - TRAÇADO EM PLANTA E PERFIL
PROGRAMA DE PAVIMENTAÇÃO DE VICINAIS
ESCALA: H=1:1000 / V=1:100
CÓDIGO: DE-CAM000040-000.004-000-F07/001
REVISÃO: A1