LEGENDA - PLANTA

- PISTA PROJETADA - TRECHO 1
- PISTA PROJETADA - TRECHO 2
- PAVIMENTO EXISTENTE
- TALUDE DE CORTE
- TALUDE DE ATERRO


NOTA:

1. MEDIDAS EM METRO, EXCETO ONDE INDICADO;
2. TALUDES DE CORTE COM INCLINAÇÃO 1:1 (H:V) E ATERRO COM INCLINAÇÃO 1,5:1 (H:V);
3. PROJETO REFERENCIADO EM UTM (UNIVERSAL TRANSVERSA MERCATOR) SIRGAS 2000;
4. PARA AS DEMAIS DISCIPLINAS, VER O PROJETO ESPECIFICO;

EIXO 1000

Raio	A.C.	A.T.	Desenv.	Tangente	G (20)	PC/SC	PT/CS	PI	CC	ESTACA PC	ESTACA PT
200.000	9°40'17.57"	9.6715	33.760	16.920	5°43'47"	7455455.517 277759.478	7455458.796 277793.038	7455455.737 277776.397	7455655.501 277756.884	1037+5.453	1038+19.213
200.000	4°27'19.90"	4.4555	15.553	7.780	5°43'47"	7455464.330 277823.151	7455466.545 277838.541	7455465.737 277830.803	7455267.625 277859.305	1040+9.830	1041+5.383
150.000	13°15'02.22"	13.2506	34.690	17.423	7°38'23"	7455481.686 277983.594	7455481.284 278018.204	7455483.495 278000.922	7455332.497 277999.167	1048+11.224	1050+5.914
750.000	3°46'37.03"	3.7770	49.440	24.729	1°31'41"	7455470.854 278099.717	7455466.200 278148.929	7455467.716 278124.246	7456214.789 278194.903	1054+8.092	1056+17.532
150.000	13°37'57.75"	13.6327	35.690	17.930	7°38'23"	7455455.453 278323.912	7455449.068 278358.941	7455454.354 278341.808	7455305.735 278314.717	1065+12.844	1067+8.535

EIXO 1000 PERFIL

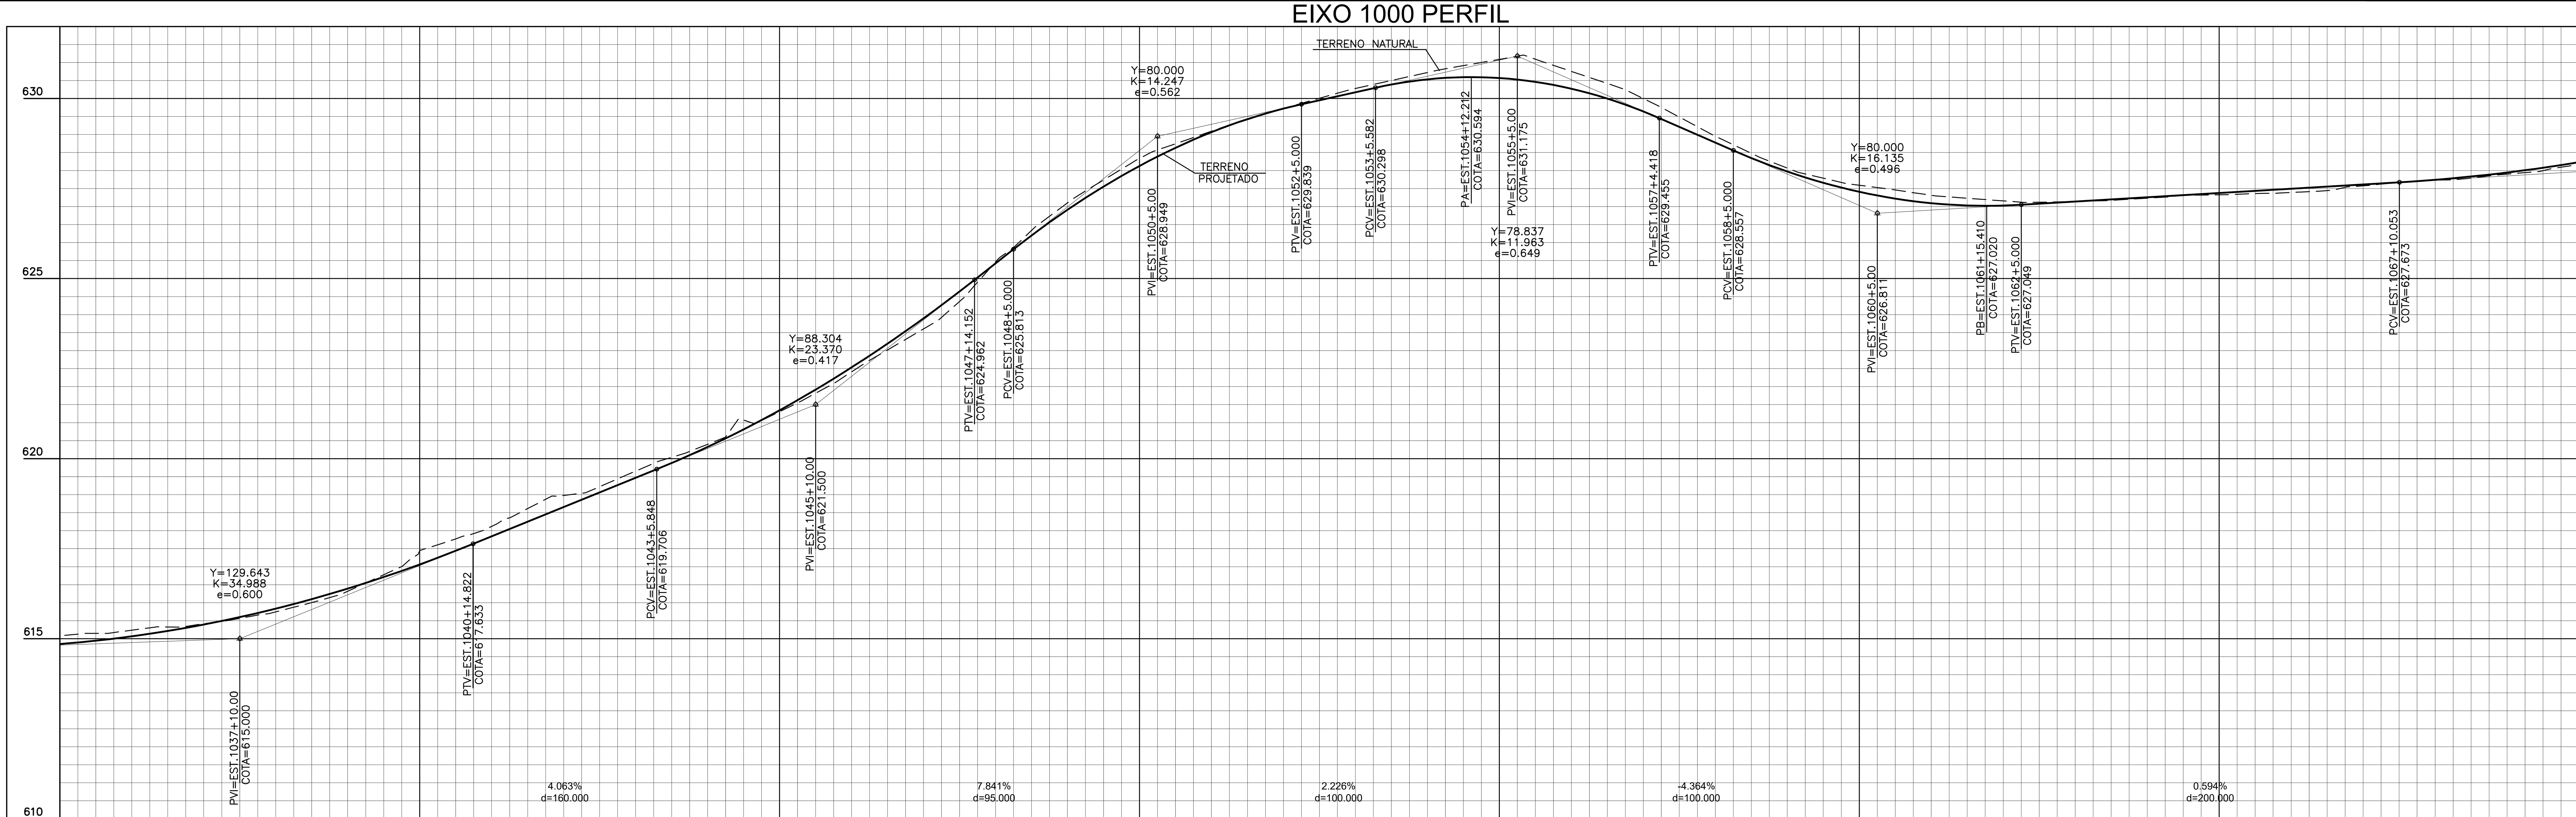

COTAS TERRENO/PROJETO																																			
Terreno	615.08	615.24	615.42	615.75	616.32	617.44	618.12	618.98	619.65	620.40	621.30	622.41	623.60	625.46	627.10	628.33	629.09	629.73	630.28	630.72	631.09	630.75	630.00	628.95	628.07	627.59	627.31	627.16	627.14	627.23	627.33	627.39	627.58	627.73	627.90	628.17
Projeto	614.853	615.066	615.394	615.836	616.392	617.063	617.844	618.656	619.469	620.324	621.343	622.534	623.895	625.421	626.910	628.127	629.064	629.719	630.173	630.532	630.569	630.271	629.640	628.775	627.972	627.409	627.094	627.027	627.138	627.257	627.376	627.495	627.614	627.743	627.945	628.230

ESTAQUEAMENTO: 35 1035 — 1040 — 1045 — 1050 — 1055 — 1060 — 1065 — 1070

PLANIMETRIA: L=33.760m R=200.000m — TANGENTE L=30.617m — L=15.553m R=200.000m — TANGENTE L=145.841m — L=34.690m R=150.000m — TANGENTE L=82.178m — L=49.440m R=750.000m — TANGENTE L=175.312m — L=35.690m R=150.000m — TANGENTE L=55.492m

Nº	DISCRIMINAÇÃO	DATA	EMITENTE	VERIFICAÇÃO	APROVAÇÃO

REVISÕES

CÓDIGO	OBJETO

DOCUMENTOS DE REFERÊNCIA

ELAB.		04/2022
DES.		
VERIF.		
RESP.TEC.	Engº Hugo Ribeiro	CREA:

ARTICULAÇÃO DAS FOLHAS: 001 | 002 | 003

VERIFICAÇÃO

APROVAÇÃO

ESTA FOLHA É PROPRIEDADE DO DER - DEPARTAMENTO DE ESTRADAS DE RODAGEM DO ESTADO DE SÃO PAULO E SEU CONTEÚDO NÃO PODE SER COPIADO OU REVELADO A TERCEIROS. A LIBERAÇÃO OU A APROVAÇÃO DESTE DOCUMENTO NÃO EXIME A DETALHISTA DE SUA RESPONSABILIDADE SOBRE O MESMO.

EMPREENDIMENTO: VICINAL CAM 040 — TRECHO: MONTE MOR - CAMPINAS

SUB-TRECHO: TRECHO 01 - EST. 1000+0,000 A 1110+6.284

OBJETO: PROJETO EXECUTIVO DE GEOMETRIA - TRAÇADO EM PLANTA E PERFIL

PROGRAMA DE PAVIMENTAÇÃO DE VICINAIS

ESCALA: H=1:1000 / V=1:100

CÓDIGO: DE-CAM000040-000.004-000-F07/002

REVISÃO: A1