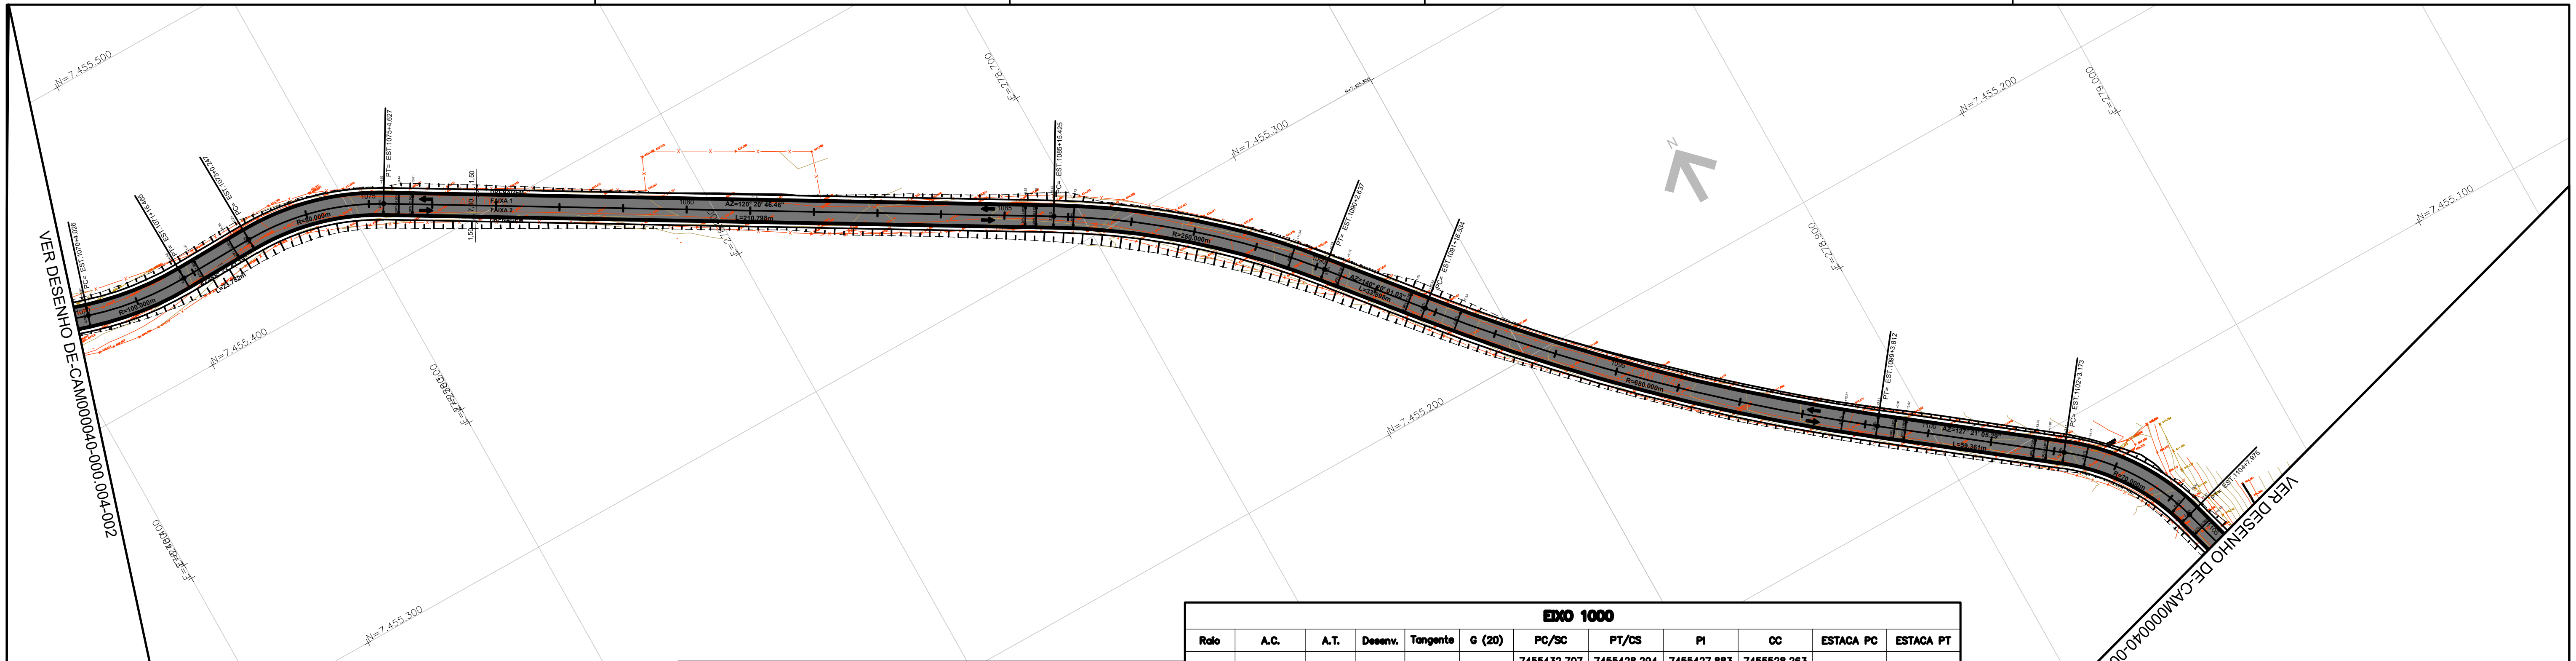


EIXO 1000


Raio	A.C.	A.T.	Desenv.	Tangente	G (20)	PC/SC	PT/CS	PI	CC	ESTACA PC	ESTACA PT
100.000	18°35'08.37"	18.5857	32.438	16.363	11°27'34"	7455432.707 278411.966	7455428.294 278443.959	7455427.883 278427.602	7455528.263 278441.449	1070+4.026	1071+16.465
80.000	31°47'05.28"	31.7848	44.380	22.777	14°19'27"	7455428.891 278467.734	7455417.955 278510.160	7455429.463 278490.504	7455348.916 278469.743	1073+0.247	1075+4.627
250.000	19°59'14.56"	19.9874	87.211	44.053	4°35'02"	7455311.455 278692.077	7455255.287 278758.215	7455289.198 278730.095	7455095.708 278565.771	1085+15.425	1090+2.637
650.000	12°58'55.74"	12.9821	147.278	73.956	1°45'47"	7455229.193 278779.852	7455127.395 278885.848	7455172.264 278827.059	7455644.099 279280.205	1091+16.534	1099+3.812
70.000	36°40'15.77"	36.6710	44.802	23.198	16°22'14"	7455091.381 278933.036	7455055.004 278957.863	7455077.306 278951.477	7455035.736 278890.567	1102+3.173	1104+7.975

LEGENDA - PLANTA

- PISTA PROJETADA - TRECHO 1
- PISTA PROJETADA - TRECHO 2
- PAVIMENTO EXISTENTE
- TALUDE DE CORTE
- TALUDE DE ATERRO

NOTA:

1. MEDIDAS EM METRO, EXCETO ONDE INDICADO;
2. TALUDES DE CORTE COM INCLINAÇÃO 1:1 (H:V) E ATERRO COM INCLINAÇÃO 1,5:1 (H:V);
3. PROJETO REFERENCIADO EM UTM (UNIVERSAL TRANSVERSA MERCATOR) SIRGAS 2000;
4. PARA AS DEMAIS DISCIPLINAS, VER O PROJETO ESPECIFICO;

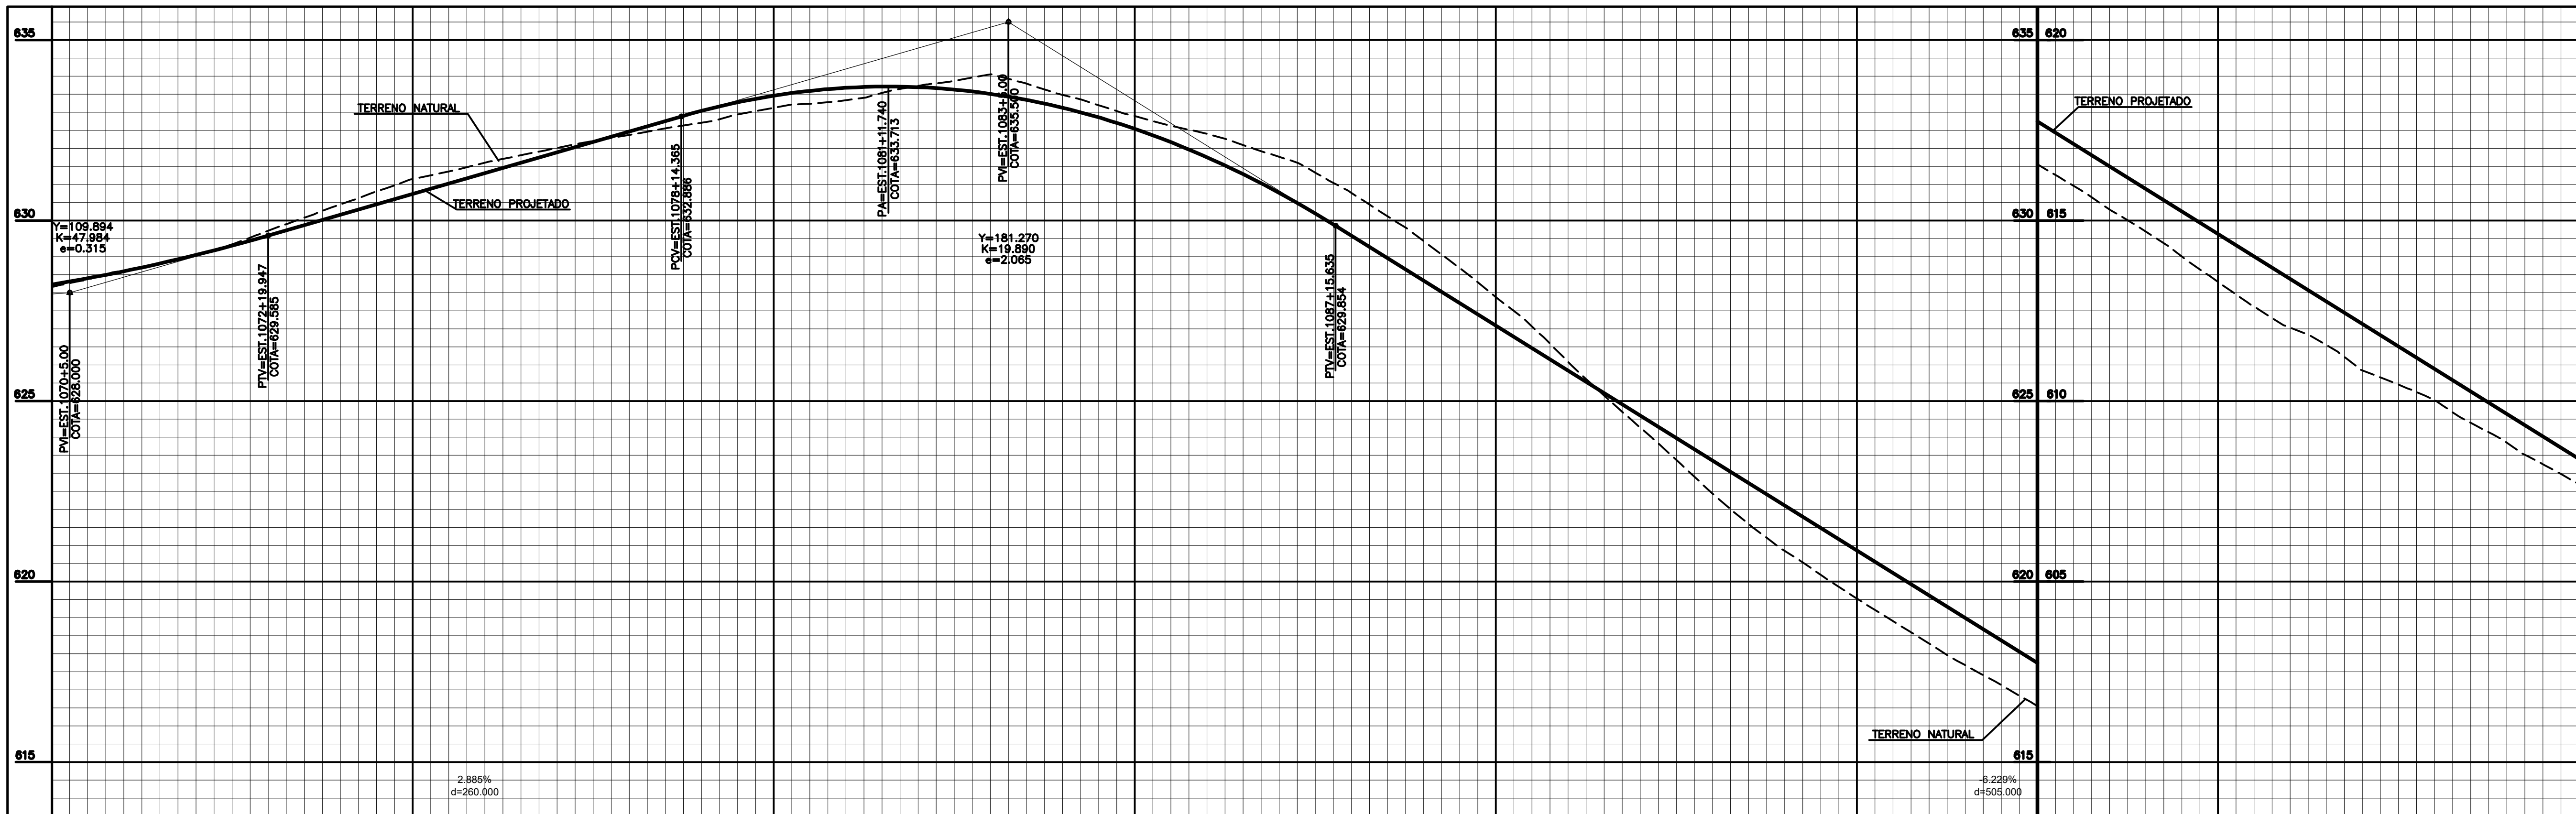

COTAS TERRENO/PROJETO

Terreno	Projeto
628.17	628.230
628.61	628.599
629.05	629.051
629.72	629.587
630.46	630.163
631.15	630.740
631.60	631.317
632.01	631.894
632.37	632.471
632.72	633.040
633.13	633.460
633.34	633.678
633.74	633.696
634.06	633.512
633.48	633.128
632.90	632.542
632.41	631.755
631.77	630.767
630.77	629.582
629.43	628.337
627.88	627.091
626.09	625.845
624.27	624.599
622.44	623.353
620.85	622.108
619.53	620.862
618.29	619.616
617.14	618.370
615.97	617.124
614.70	615.879
613.31	614.633
612.03	613.387
610.86	612.141
610.04	610.895
608.85	609.649
607.71	608.404

ESTAQUEAMENTO: 1070 | 1075 | 1080 | 1085 | 1090 | 1095 | 1100 | 1105

PLANIMETRIA: L=32.438m R=100.000m | TANGENTE L=23.782m | L=44.380m R=80.000m | TANGENTE L=210.798m | L=87.211m R=250.000m | TANGENTE L=33.898m | L=147.278m R=650.000m | TANGENTE L=59.361m | L=44.802m R=70.000m

Nº	DISCRIMINAÇÃO	DATA	EMITENTE	VERIFICAÇÃO	APROVAÇÃO

REVISÕES

CÓDIGO	OBJETO

DOCUMENTOS DE REFERÊNCIA

ELAB.		04/2022
DES.		
VERIF.		
RESP.TEC.	Engº Hugo Ribeiro	CREA:

ARTICULAÇÃO DAS FOLHAS

002	003	004

VERIFICAÇÃO

ESTA FOLHA É PROPRIEDADE DO DER - DEPARTAMENTO DE ESTRADAS DE RODAGEM DO ESTADO DE SÃO PAULO E SEU CONTEÚDO NÃO PODE SER COPIADO OU REVELADO A TERCEIROS. A LIBERAÇÃO OU A APROVAÇÃO DESTE DOCUMENTO NÃO EXIME A DETALHISTA DE SUA RESPONSABILIDADE SOBRE O MESMO.

APROVAÇÃO

EMPREENDIMENTO:	VICINAL CAM 040 — TRECHO: MONTE MOR - CAMPINAS
SUB-TRECHO:	TRECHO 01 - EST. 1000+0,000 A 1110+6.284
OBJETO:	PROJETO EXECUTIVO DE GEOMETRIA - TRAÇADO EM PLANTA E PERFIL
	PROGRAMA DE PAVIMENTAÇÃO DE VICINAIS
ESCALA: H=1:1000 / V=1:100	CÓDIGO: DE-CAM000040-000.004-000-F07/003 — REVISÃO: A1