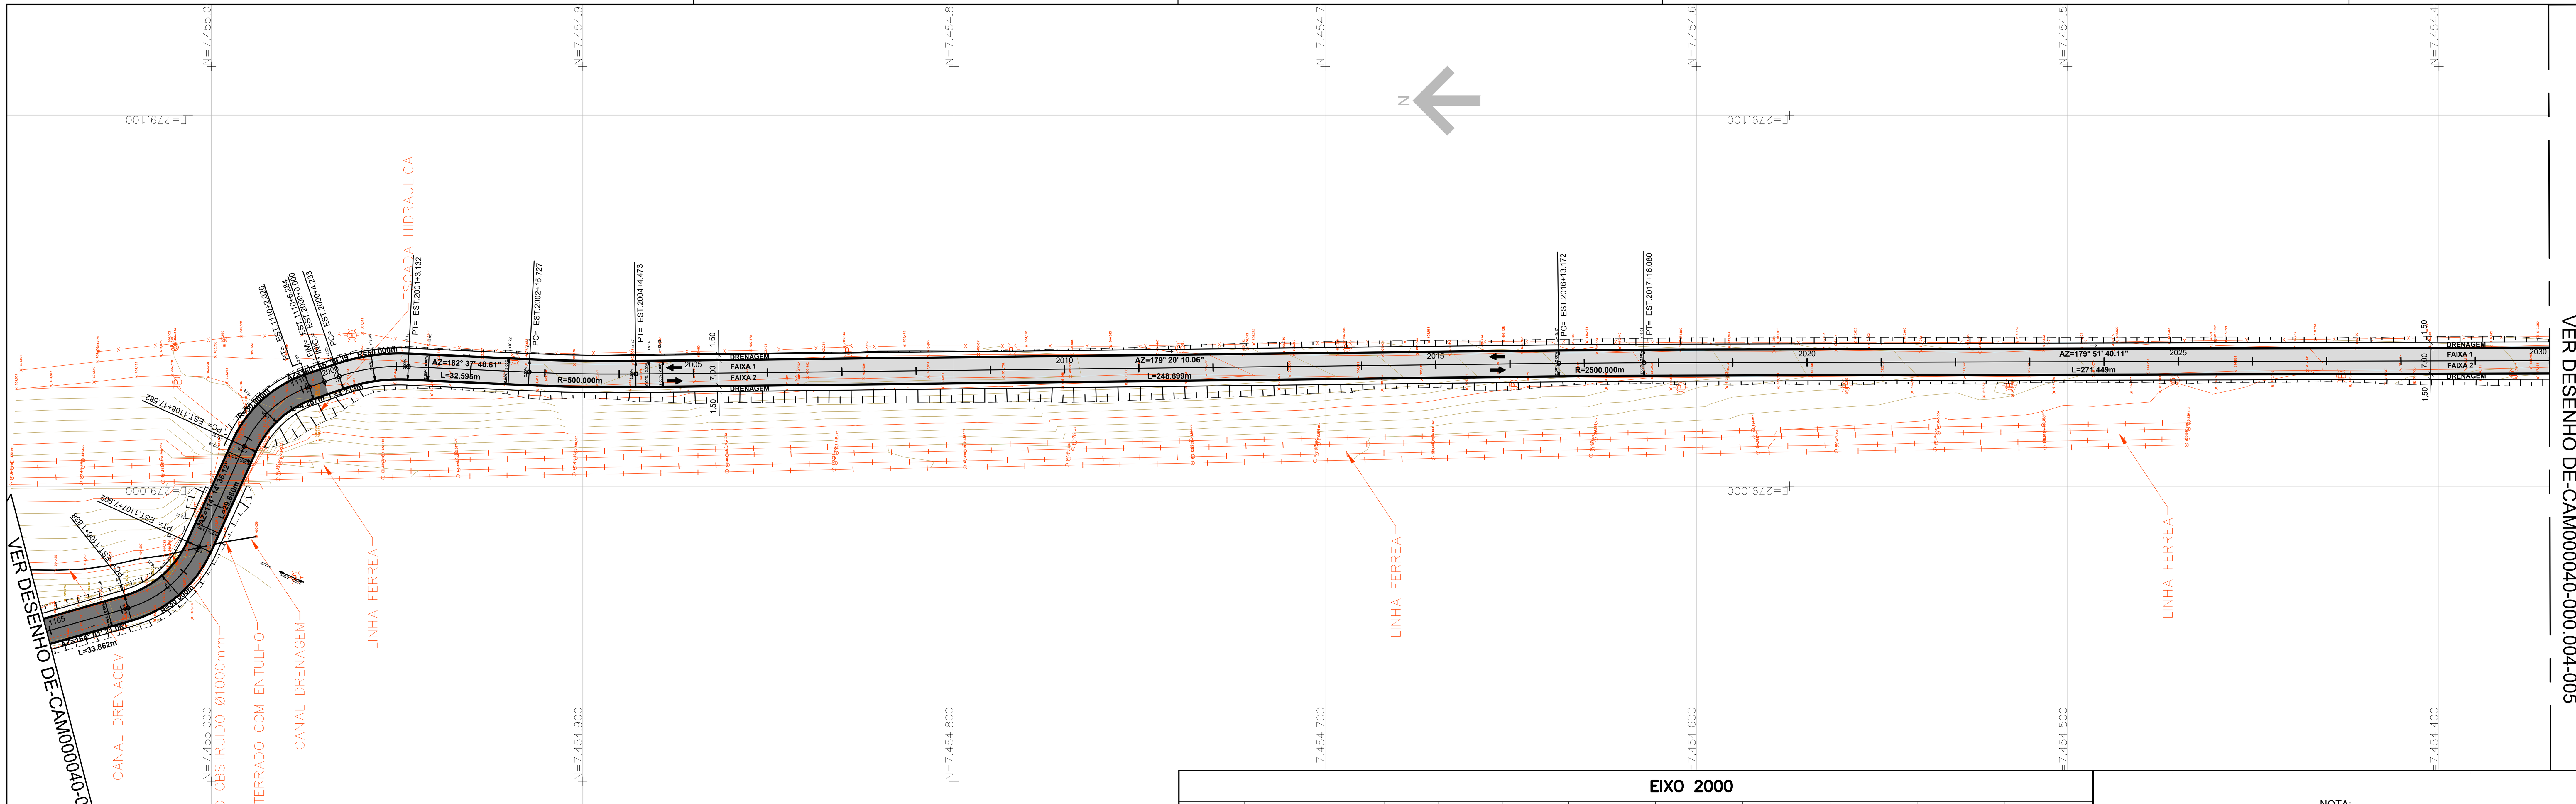



EIXO 1000											
Raio	A.C.	A.T.	Desenv.	Tangente	G (20)	PC/SC	PT/CS	PI	CC	ESTACA PC	ESTACA PT
30.000	49°46'45.94"	49.7794	26.064	13.919	38°11'52"	7455022.450 278967.184	7455003.353 278983.707	7455009.069 278971.015	7455030.708 278996.025	1106+1.838	1107+7.902
30.000	46°41'04.27"	46.6845	24.444	12.946	38°11'52"	7454991.166 279010.770	7454973.615 279026.805	7454985.850 279022.574	7454963.812 278998.451	1108+17.582	1110+2.026

EIXO 2000											
Raio	A.C.	A.T.	Desenv.	Tangente	G (20)	PC/SC	PT/CS	PI	CC	ESTACA PC	ESTACA PT
50.000	21°39'22.06"	21.6561	18.899	9.563	22°55'08"	7454965.588 279029.572	7454946.994 279032.251	7454956.547 279032.690	7454949.288 278982.304	2000+4.233	2001+3.132
500.000	3°17'38.55"	3.2940	28.746	14.377	2°17'31"	7454914.433 279030.755	7454885.695 279030.262	7454900.071 279030.096	7454891.488 279530.229	2002+15.727	2004+4.473
2500.000	0°31'30.04"	0.5250	22.908	11.454	0°27'31"	7454637.013 279033.144	7454614.105 279033.304	7454625.559 279033.277	7454608.046 276533.312	2016+13.172	2017+16.080


LEGENDA - PLANTA
- PISTA PROJETADA - TRECHO 1
- PISTA PROJETADA - TRECHO 2
- PAVIMENTO EXISTENTE
- TALUDE DE CORTE
- TALUDE DE ATERRO

NOTA:
1. MEDIDAS EM METRO, EXCETO ONDE INDICADO;
2. TALUDES DE CORTE COM INCLINAÇÃO 1:1 (H:V) E ATERRO COM INCLINAÇÃO 1,5:1 (H:V);
3. PROJETO REFERENCIADO EM UTM (UNIVERSAL TRANSVERSA MERCATOR) SIRGAS 2000;
4. PARA AS DEMAIS DISCIPLINAS, VER O PROJETO ESPECIFICO;

EIXO 1000 PERFIL

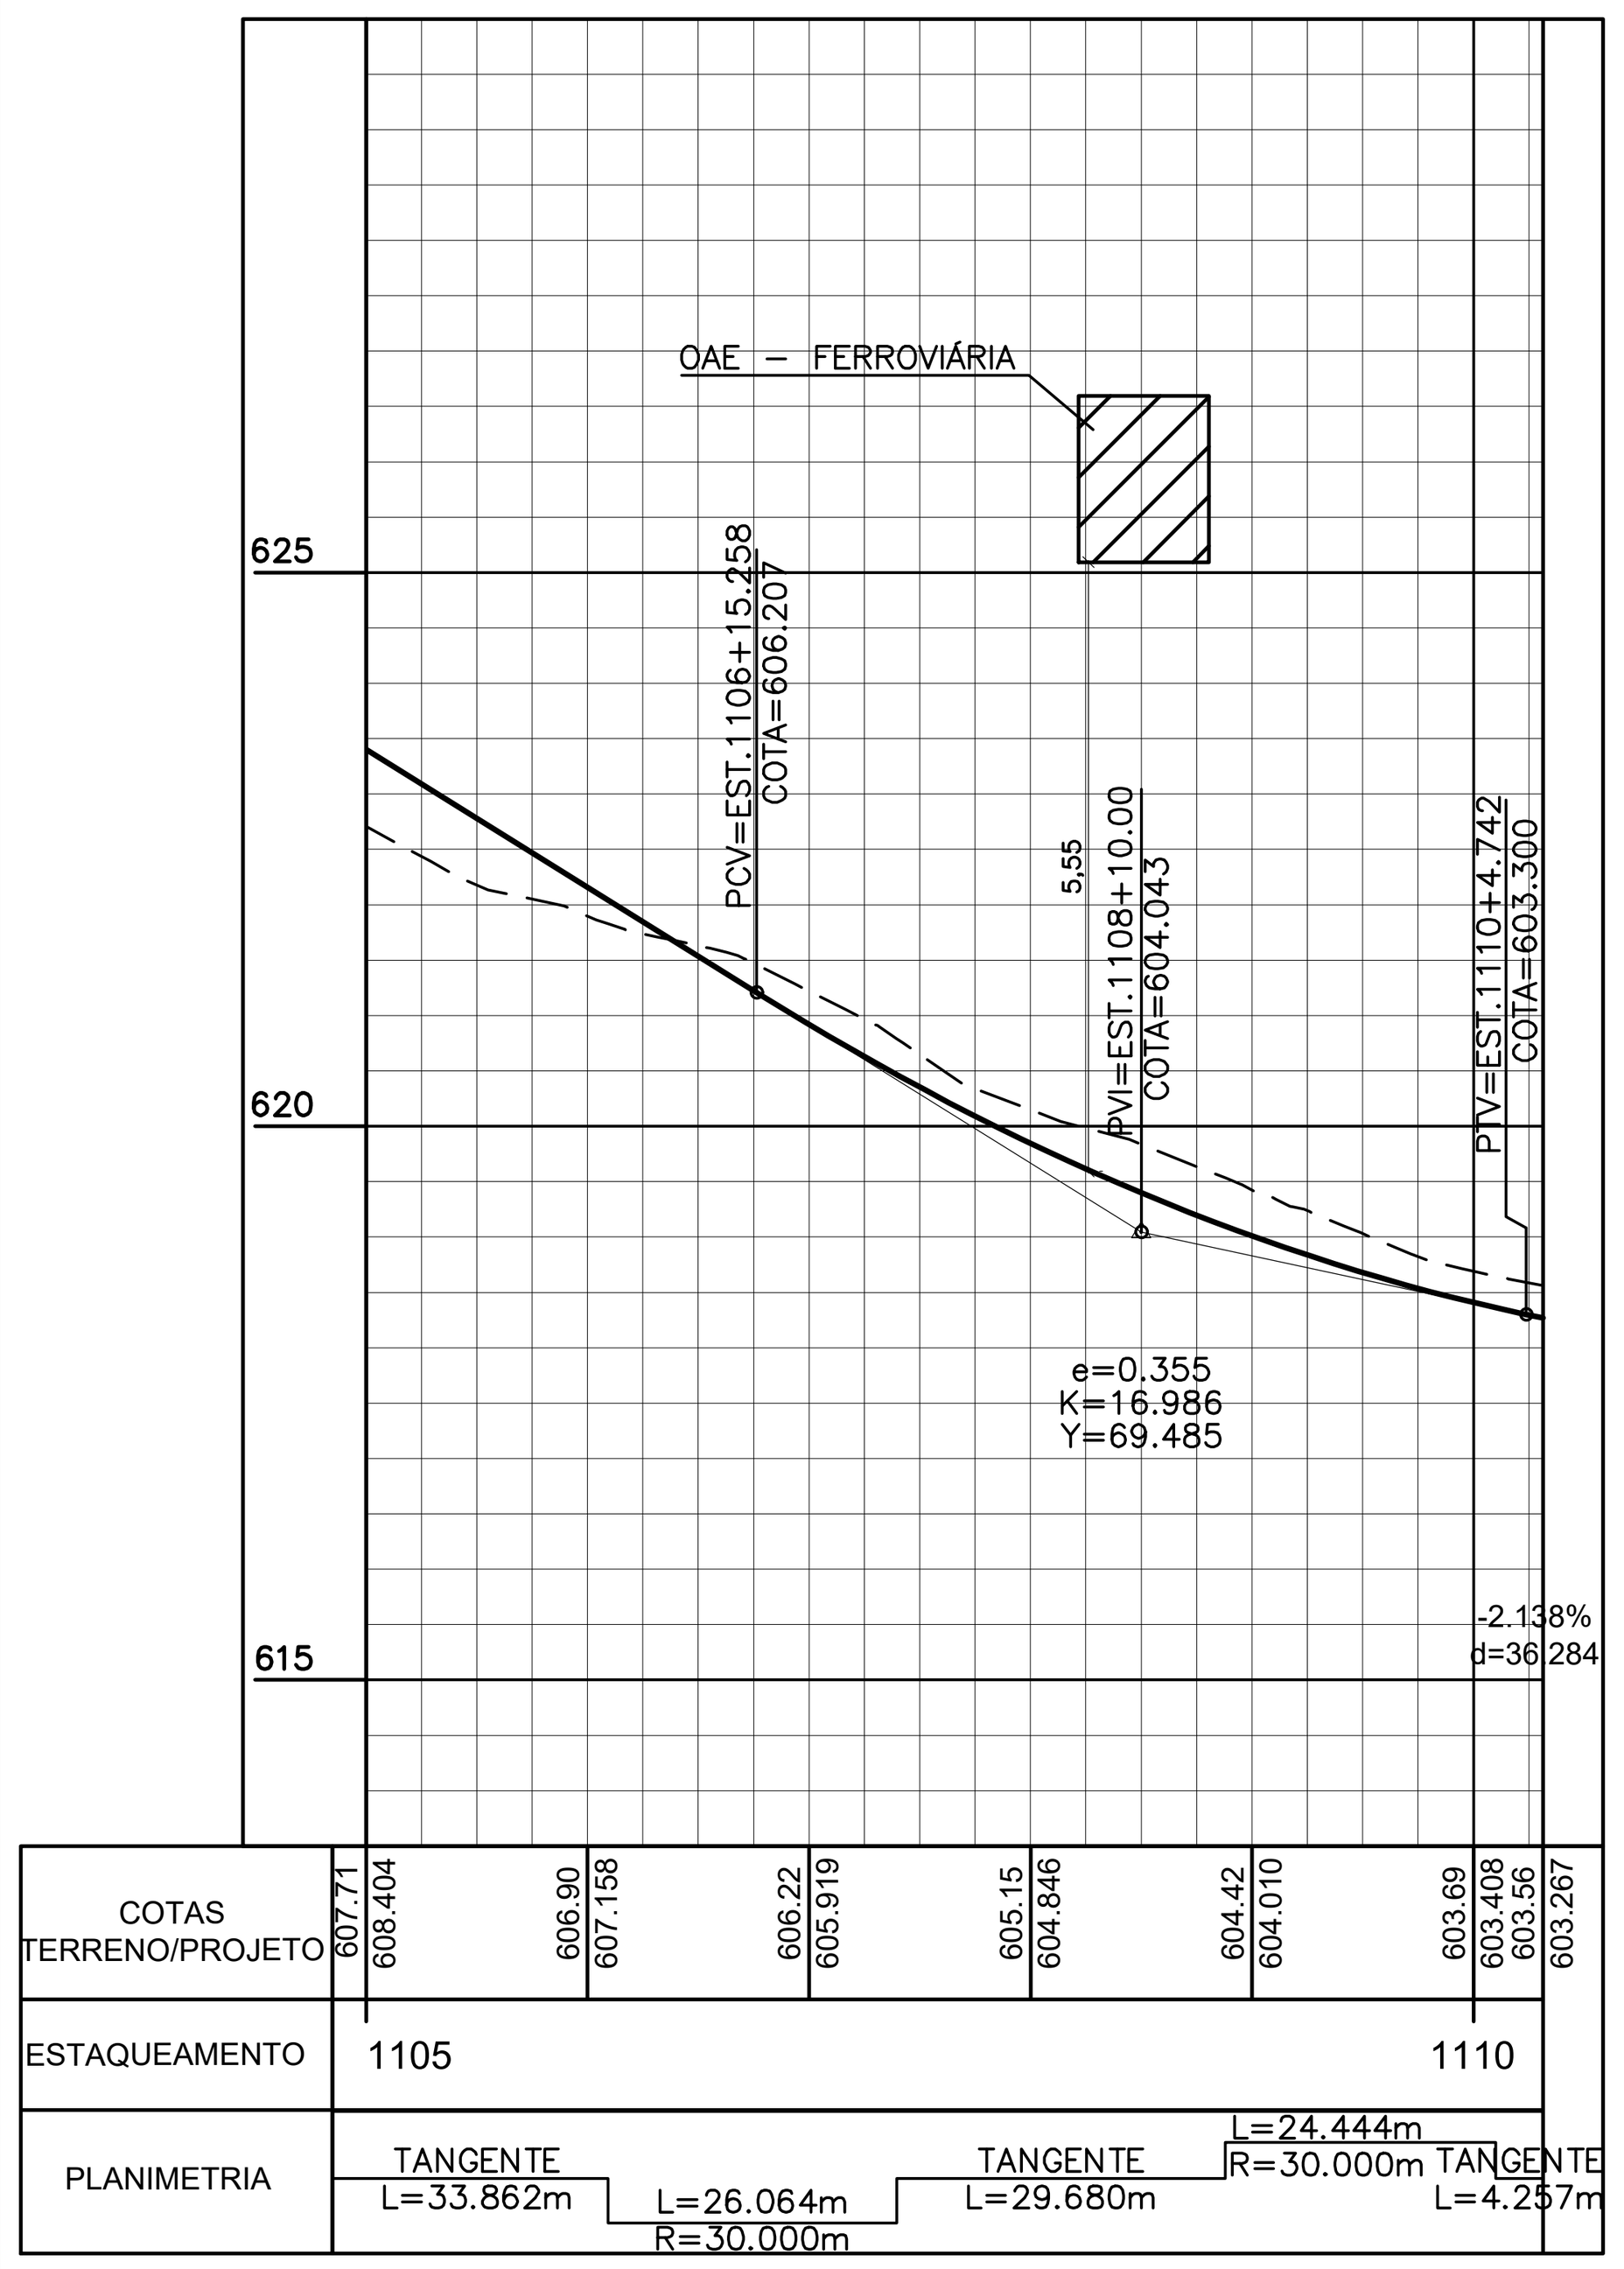

EIXO 2000 PERFIL

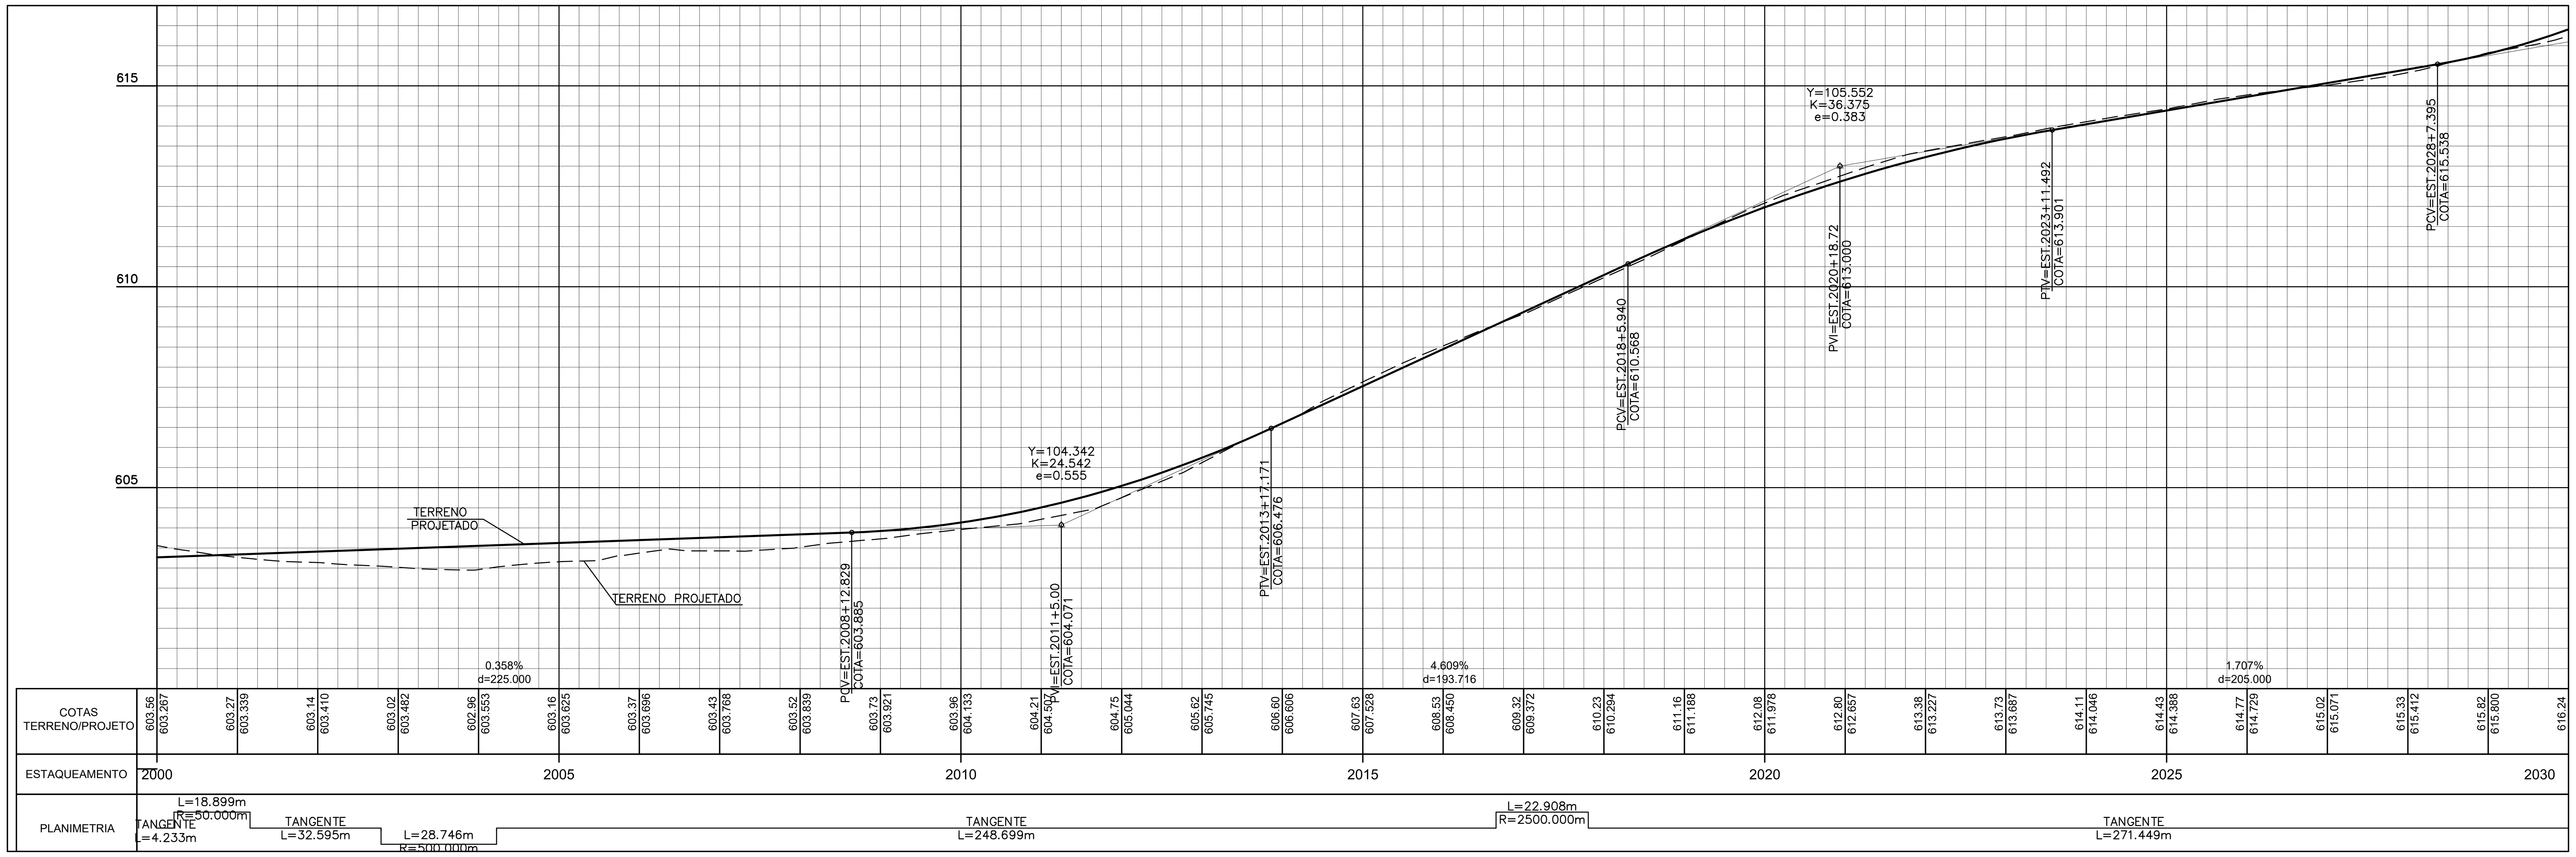

Nº	DISCRIMINAÇÃO	DATA	EMITENTE	VERIFICAÇÃO	APROVAÇÃO
REVISÕES					

CÓDIGO	OBJETO
DOCUMENTOS DE REFERÊNCIA	

ELAB.		04/2022
DES.		
VERIF.		
RESP.TEC.	Engº Hugo Ribeiro	CREA:

ARTICULAÇÃO DAS FOLHAS

003	004	005

VERIFICAÇÃO

APROVAÇÃO

ESTA FOLHA É PROPRIEDADE DO DER - DEPARTAMENTO DE ESTRADAS DE RODAGEM DO ESTADO DE SÃO PAULO E SEU CONTEÚDO NÃO PODE SER COPIADO OU REVELADO A TERCEIROS. A LIBERAÇÃO OU A APROVAÇÃO DESTE DOCUMENTO NÃO EXIME A DETALHISTA DE SUA RESPONSABILIDADE SOBRE O MESMO.

EMPREENDIMENTO:	VICINAL CAM 040	TRECHO: MONTE MOR - CAMPINAS
SUB-TRECHO:	TRECHO 01 - EST. 1000+0 A 1110+6.284 E TRECHO 2 - EST. 2000+0 A 2091+2.177	
OBJETO:	PROJETO EXECUTIVO DE GEOMETRIA - TRAÇADO EM PLANTA E PERFIL	
	PROGRAMA DE PAVIMENTAÇÃO DE VICINAIS	
ESCALA: H=1:1000 / V=1:100	CÓDIGO: DE-CAM000040-000.004-000-F07/004	REVISÃO: A1