Raio	A.C.	A.T.	Desenv.	Tangente	G (20)	PC/SC	PT/CS	PI	CC	ESTACA PC	ESTACA PT
150.000	11°37'36.59"	11.6268	30.439	15.272	7°38'23"	7454342.657 279033.962	7454312.434 279037.113	7454327.385 279033.999	7454343.021 279183.962	2031+7.529	2032+17.968
80.000	14°25'55.13"	14.4320	20.151	10.129	14°19'27"	7454234.741 279053.296	7454214.707 279054.890	7454224.825 279055.361	7454218.429 278974.976	2036+17.328	2037+17.479
150.000	6°51'04.36"	6.8512	17.936	8.979	7°38'23"	7454194.950 279053.970	7454177.026 279054.207	7454185.981 279053.552	7454187.972 279203.807	2038+17.257	2039+15.194
1500.000	1°53'36.70"	1.8935	49.572	24.788	0°45'51"	7454090.493 279060.539	7454041.002 279063.339	7454065.771 279062.348	7453981.030 277564.538	2044+1.958	2046+11.530
1500.000	2°03'24.56"	2.0568	53.847	26.927	0°45'51"	7453958.942 279066.623	7453905.110 279067.809	7453932.036 279067.699	7453898.969 277567.822	2050+13.657	2053+7.504
40.000	70°43'18.51"	70.7218	49.373	28.385	28°38'54"	7453794.340 279068.263	7453756.693 279095.211	7453765.955 279068.379	7453794.504 279108.263	2058+18.275	2061+7.648
150.000	19°24'08.60"	19.4024	50.795	25.643	7°38'23"	7453749.298 279116.633	7453741.092 279166.516	7453740.931 279140.873	7453891.089 279165.577	2062+10.311	2065+1.106


LEGENDA - PLANTA

- PISTA PROJETADA - TRECHO 1
- PISTA PROJETADA - TRECHO 2
- PAVIMENTO EXISTENTE
- TALUDE DE CORTE
- TALUDE DE ATERRO

NOTA:

1. MEDIDAS EM METRO, EXCETO ONDE INDICADO;
2. TALUDES DE CORTE COM INCLINAÇÃO 1:1 (H:V) E ATERRO COM INCLINAÇÃO 1,5:1 (H:V);
3. PROJETO REFERENCIADO EM UTM (UNIVERSAL TRANSVERSA MERCATOR) SIRGAS 2000;
4. PARA AS DEMAIS DISCIPLINAS, VER O PROJETO ESPECIFICO;

EIXO 2000 PERFIL

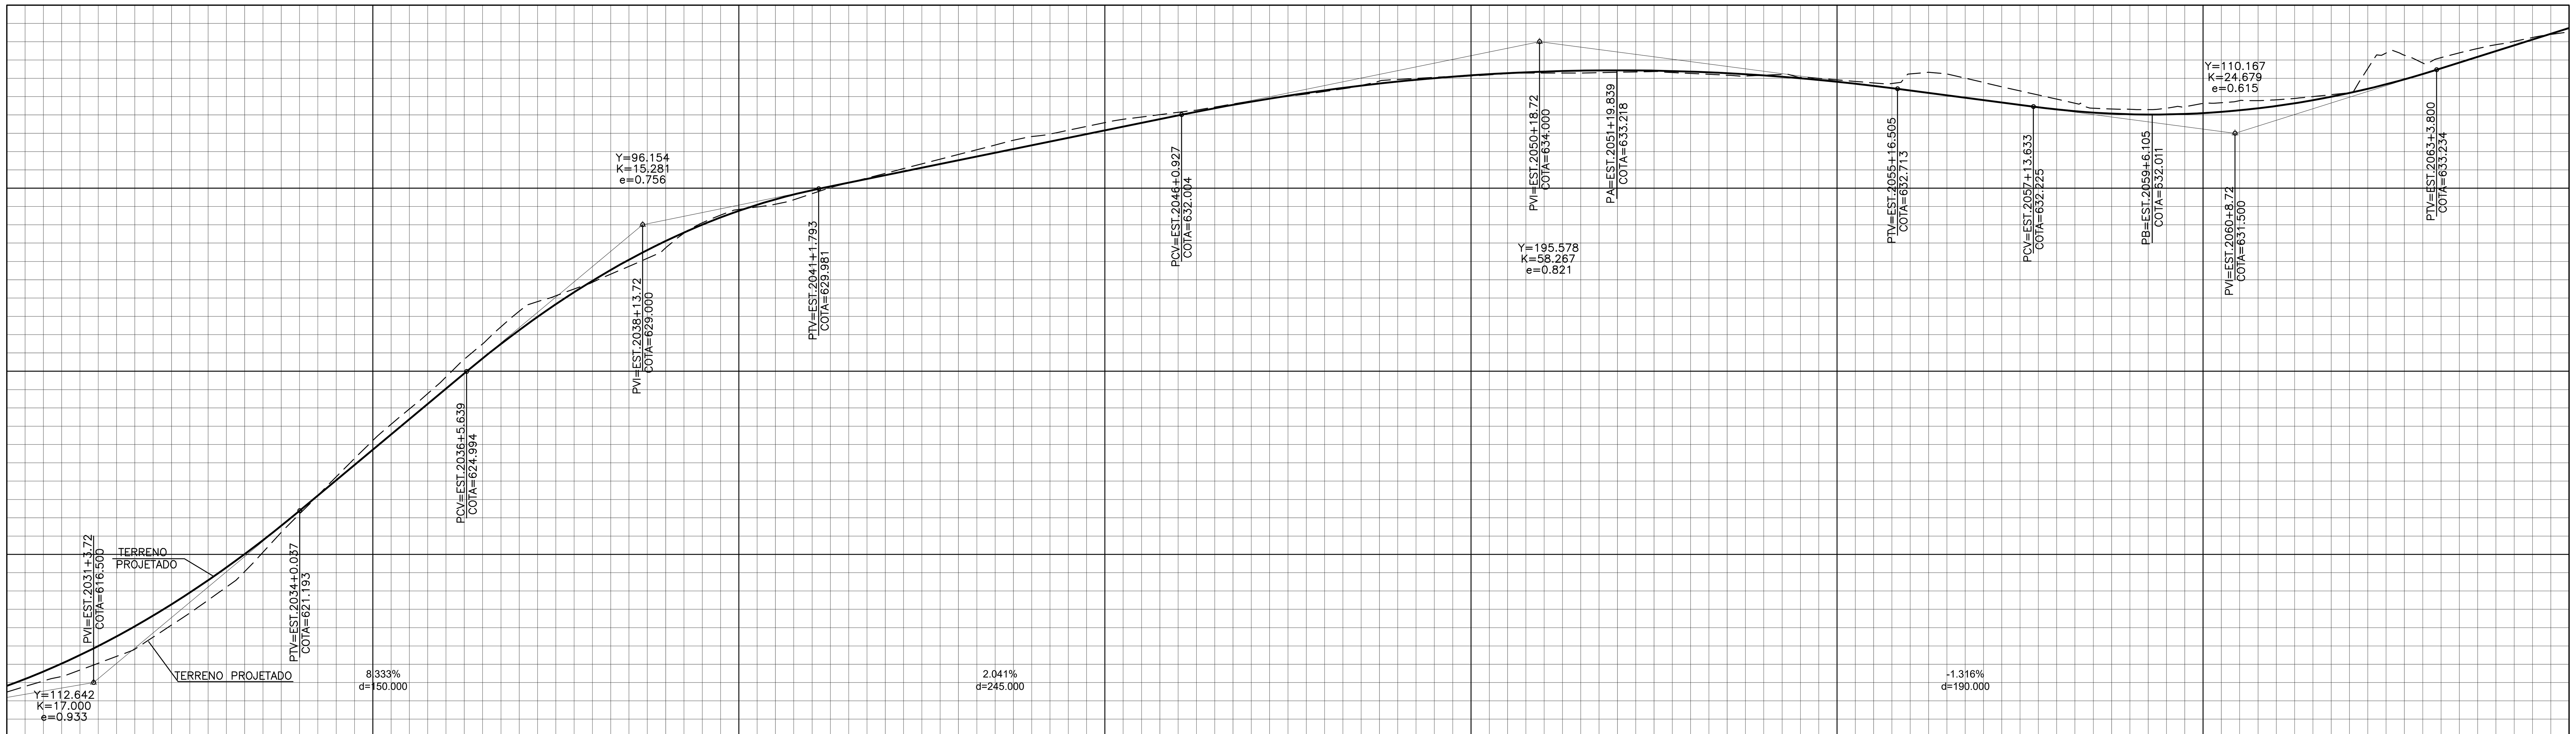

COTAS TERRENO/PROJETO

Terreno	Projeto
616.24	616.408
616.84	617.250
617.74	618.328
619.11	619.642
621.10	621.190
623.11	622.857
624.85	624.524
626.64	626.123
627.43	627.471
628.37	628.557
629.42	629.381
629.85	629.944
630.41	630.353
630.92	630.761
631.41	631.169
631.79	631.577
632.07	631.985
632.38	632.362
632.64	632.671
632.97	632.910
633.06	633.081
633.14	633.184
633.16	633.218
633.13	633.183
633.09	633.079
632.96	632.907
633.12	632.667
632.89	632.404
632.43	632.149
632.15	632.019
632.32	632.050
632.41	632.244
632.61	632.600
633.42	633.117
633.92	633.744
634.27	634.374

ESTAQUEAMENTO: 2030 — 2035 — 2040 — 2045 — 2050 — 2055 — 2060 — 2065

PLANIMETRIA: L=30.439m R=150.000m — TANGENTE L=79.360m — L=20.151m R=80.000m — TANGENTE L=19.778m — L=17.936m R=150.000m — TANGENTE L=86.764m — L=49.572m R=1500.000m — TANGENTE L=82.127m — L=53.847m R=1500.000m — TANGENTE L=110.771m — L=49.373m R=40.000m — TANGENTE L=22.663m — L=50.795m R=150.000m

Nº	DISCRIMINAÇÃO	DATA	EMITENTE	VERIFICAÇÃO	APROVAÇÃO

REVISÕES

CÓDIGO	OBJETO

DOCUMENTOS DE REFERÊNCIA

ELAB. 04/2022
DES.
VERIF.
RESP.TEC. Engº Hugo Ribeiro CREA:

ARTICULAÇÃO DAS FOLHAS: 004 | 005 | 006

VERIFICAÇÃO

APROVAÇÃO

ESTA FOLHA É PROPRIEDADE DO DER - DEPARTAMENTO DE ESTRADAS DE RODAGEM DO ESTADO DE SÃO PAULO E SEU CONTEÚDO NÃO PODE SER COPIADO OU REVELADO A TERCEIROS. A LIBERAÇÃO OU A APROVAÇÃO DESTE DOCUMENTO NÃO EXIME A DETALHISTA DE SUA RESPONSABILIDADE SOBRE O MESMO.

EMPREENDIMENTO: VICINAL CAM 040 TRECHO: MONTE MOR - CAMPINAS
SUB-TRECHO: TRECHO 2 - EST. 2000+0,000 A EST. 2091+2.177
OBJETO: PROJETO EXECUTIVO DE GEOMETRIA - TRAÇADO EM PLANTA E PERFIL
PROGRAMA DE PAVIMENTAÇÃO DE VICINAIS
ESCALA: H=1:1000 / V=1:100
CÓDIGO: DE-CAM000040-000.004-000-F07/005
REVISÃO: A1