


QUADRO DE DISTRIBUIÇÃO DE VOLUMES DE TERRAPLENAGEM


Trecho 01 - EST.1000+0,00 A EST. 1110+6,84

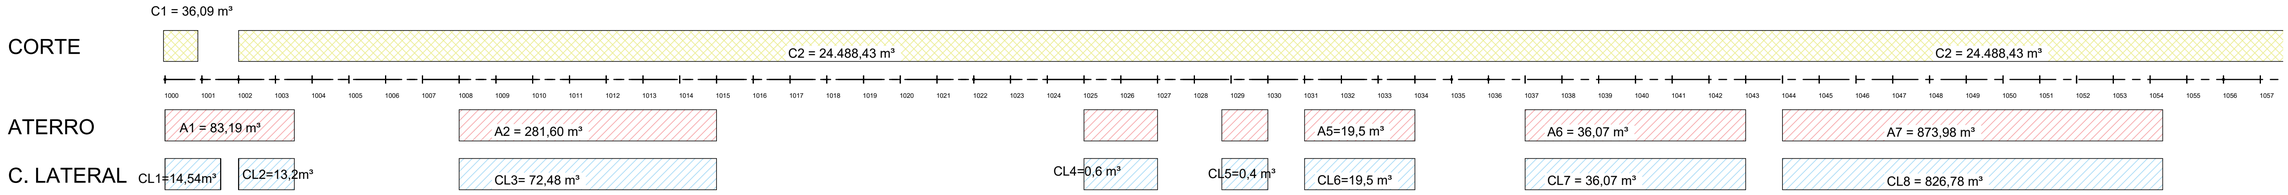


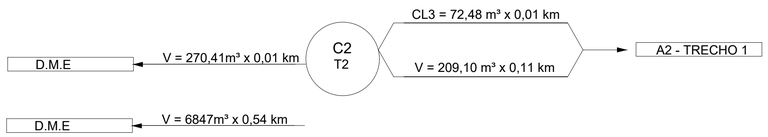


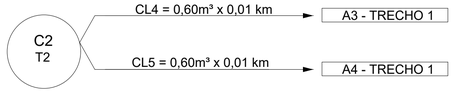





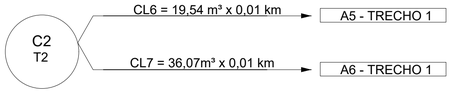


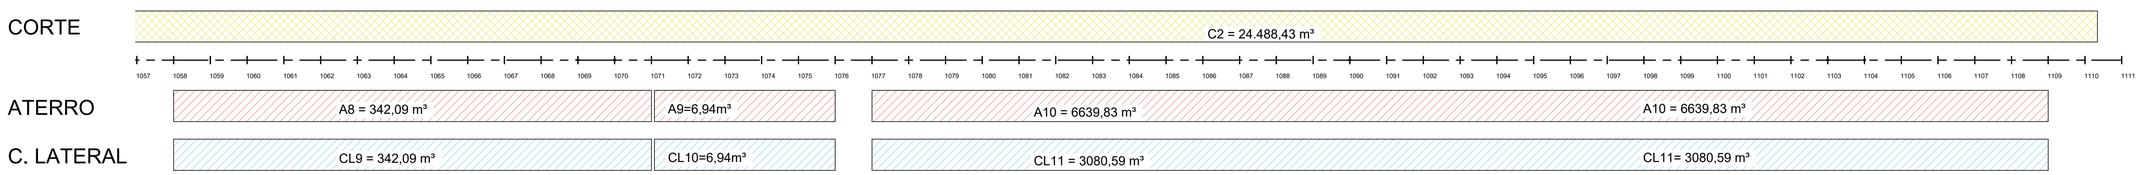

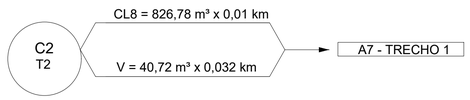

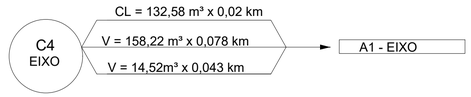

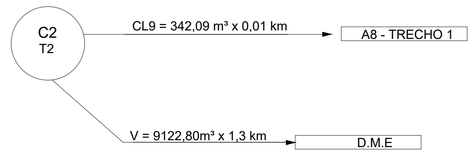

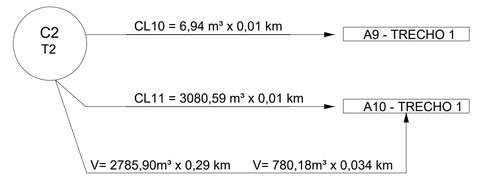

LEGENDA:

- CORTE
- ATERRO
- MATERIAL DE 3ª CATEGORIA
- COMPENSAÇÃO LATERAL

Nº	DISCRIMINAÇÃO	EMITENTE	VERIFICAÇÃO	APROVAÇÃO	CÓDIGO	OBJETO
						LEVANTAMENTO PLANIALTIMÉTRICO CADASTRAL

REVISÕES — DOCUMENTOS DE REFERÊNCIA

PROJ.	ENG. HUGO RIBEIRO	DATA: 30/01/2025
DES.	ENG. HUGO RIBEIRO	
VERIF.	ENG. HUGO RIBEIRO	
RESP. TEC.	ENG. HUGO RIBEIRO - CREA: 5068973121	

ARTICULAÇÃO DAS FOLHAS

VERIFICAÇÃO | APROVAÇÃO:

PREFEITURA MUNICIPAL DE CAMPINAS

EMPREENDIMENTO: CAM 040 - ESTRADA VICINAL CAM 040 — TRECHO: MONTE MOR / CAMPINAS

SUB-TRECHO: km 0,000 AO km 04,000

OBJETO: PROJETO DE TERRAPLENAGEM - PLANTA DE DISTRIBUIÇÃO DE VOLUMES DE TERRAPLENAGEM

1000+0,000 A 1110+6.284 (TRECHO 01)

ESCALA: H=1:1000 V=1:100

CÓDIGO: DE-CAM000040-000.004-000-Q02/001

REVISÃO: A1