



QUADRO DE DISTRIBUIÇÃO DE VOLUMES DE TERRAPLENAGEM


Trecho 02 - EST.2000+0,00 A EST. 2091+2,177

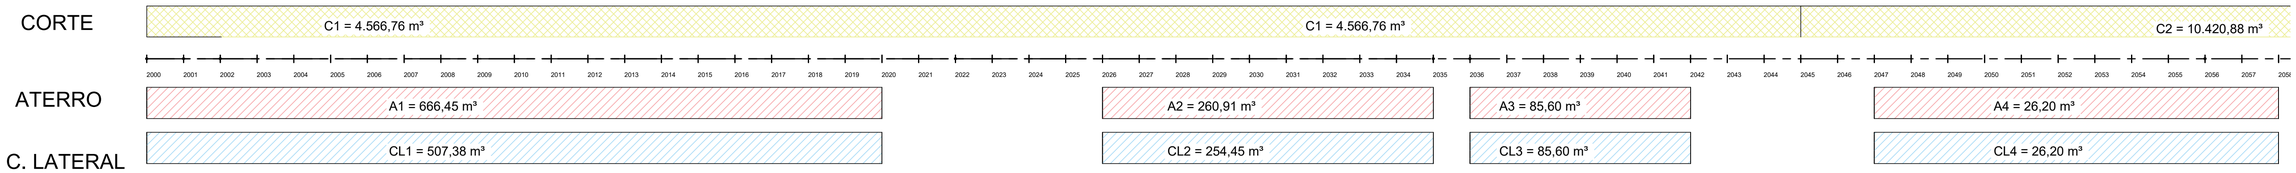


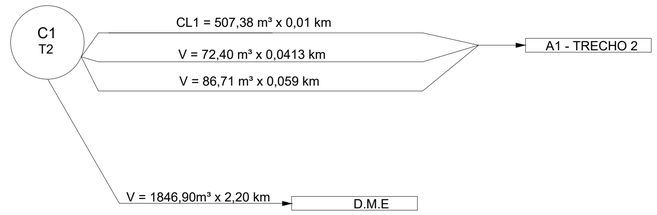


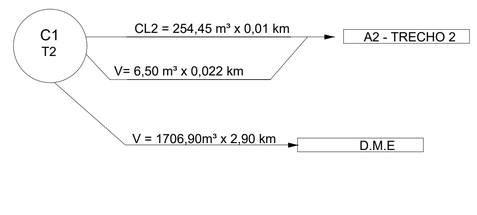

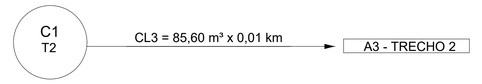

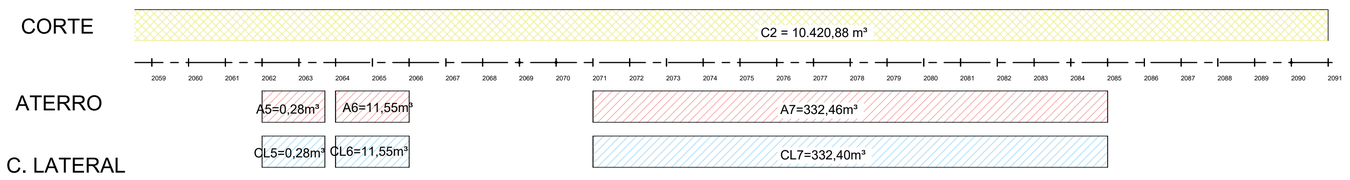

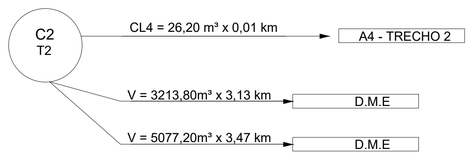

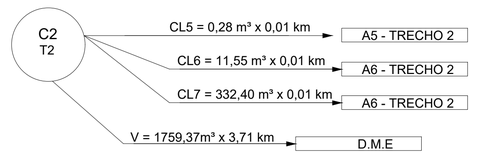

LEGENDA:

- CORTE
- ATERRO
- MATERIAL DE 3ª CATEGORIA
- COMPENSAÇÃO LATERAL

Nota:

- Fator de correção corte/aterro fc = 1,25
- Distância máxima para compensação longitudinal DMTmáx = 4 km
- Distância média de transporte para compensação lateral DMT = 0,01 km
- DME fornecido pela prefeitura, em área particular. DMTmax = 3,71 km

Nº	DISCRIMINAÇÃO	EMITENTE	VERIFICAÇÃO	APROVAÇÃO	CÓDIGO	OBJETO
						LEVANTAMENTO PLANIALTIMÉTRICO CADASTRAL

REVISÕES — DOCUMENTOS DE REFERÊNCIA

PROJ.	ENG. HUGO RIBEIRO	DATA: 30/01/2025
DES.	ENG. HUGO RIBEIRO	
VERIF.	ENG. HUGO RIBEIRO	
RESP. TEC.	ENG. HUGO RIBEIRO - CREA: 5068973121	

ARTICULAÇÃO DAS FOLHAS

VERIFICAÇÃO | APROVAÇÃO:

PREFEITURA MUNICIPAL DE CAMPINAS

EMPREENDIMENTO: CAM 040 - ESTRADA VICINAL CAM 040 — TRECHO: MONTE MOR / CAMPINAS

SUB-TRECHO: km 0,000 AO km 04,000

OBJETO: PROJETO DE TERRAPLENAGEM - PLANTA DE DISTRIBUIÇÃO DE VOLUMES DE TERRAPLENAGEM

EST. 2000+0,000 A 2091+2,177 (TRECHO 02)

ESCALA: H=1:1000 V=1:100

CÓDIGO: DE-CAM000040-000.004-000-Q02/002

REVISÃO: A1