
# DIAGRAMA DE BRUCKNER

Trecho 01 - EST.1000+0,00 A EST. 1110+6,84

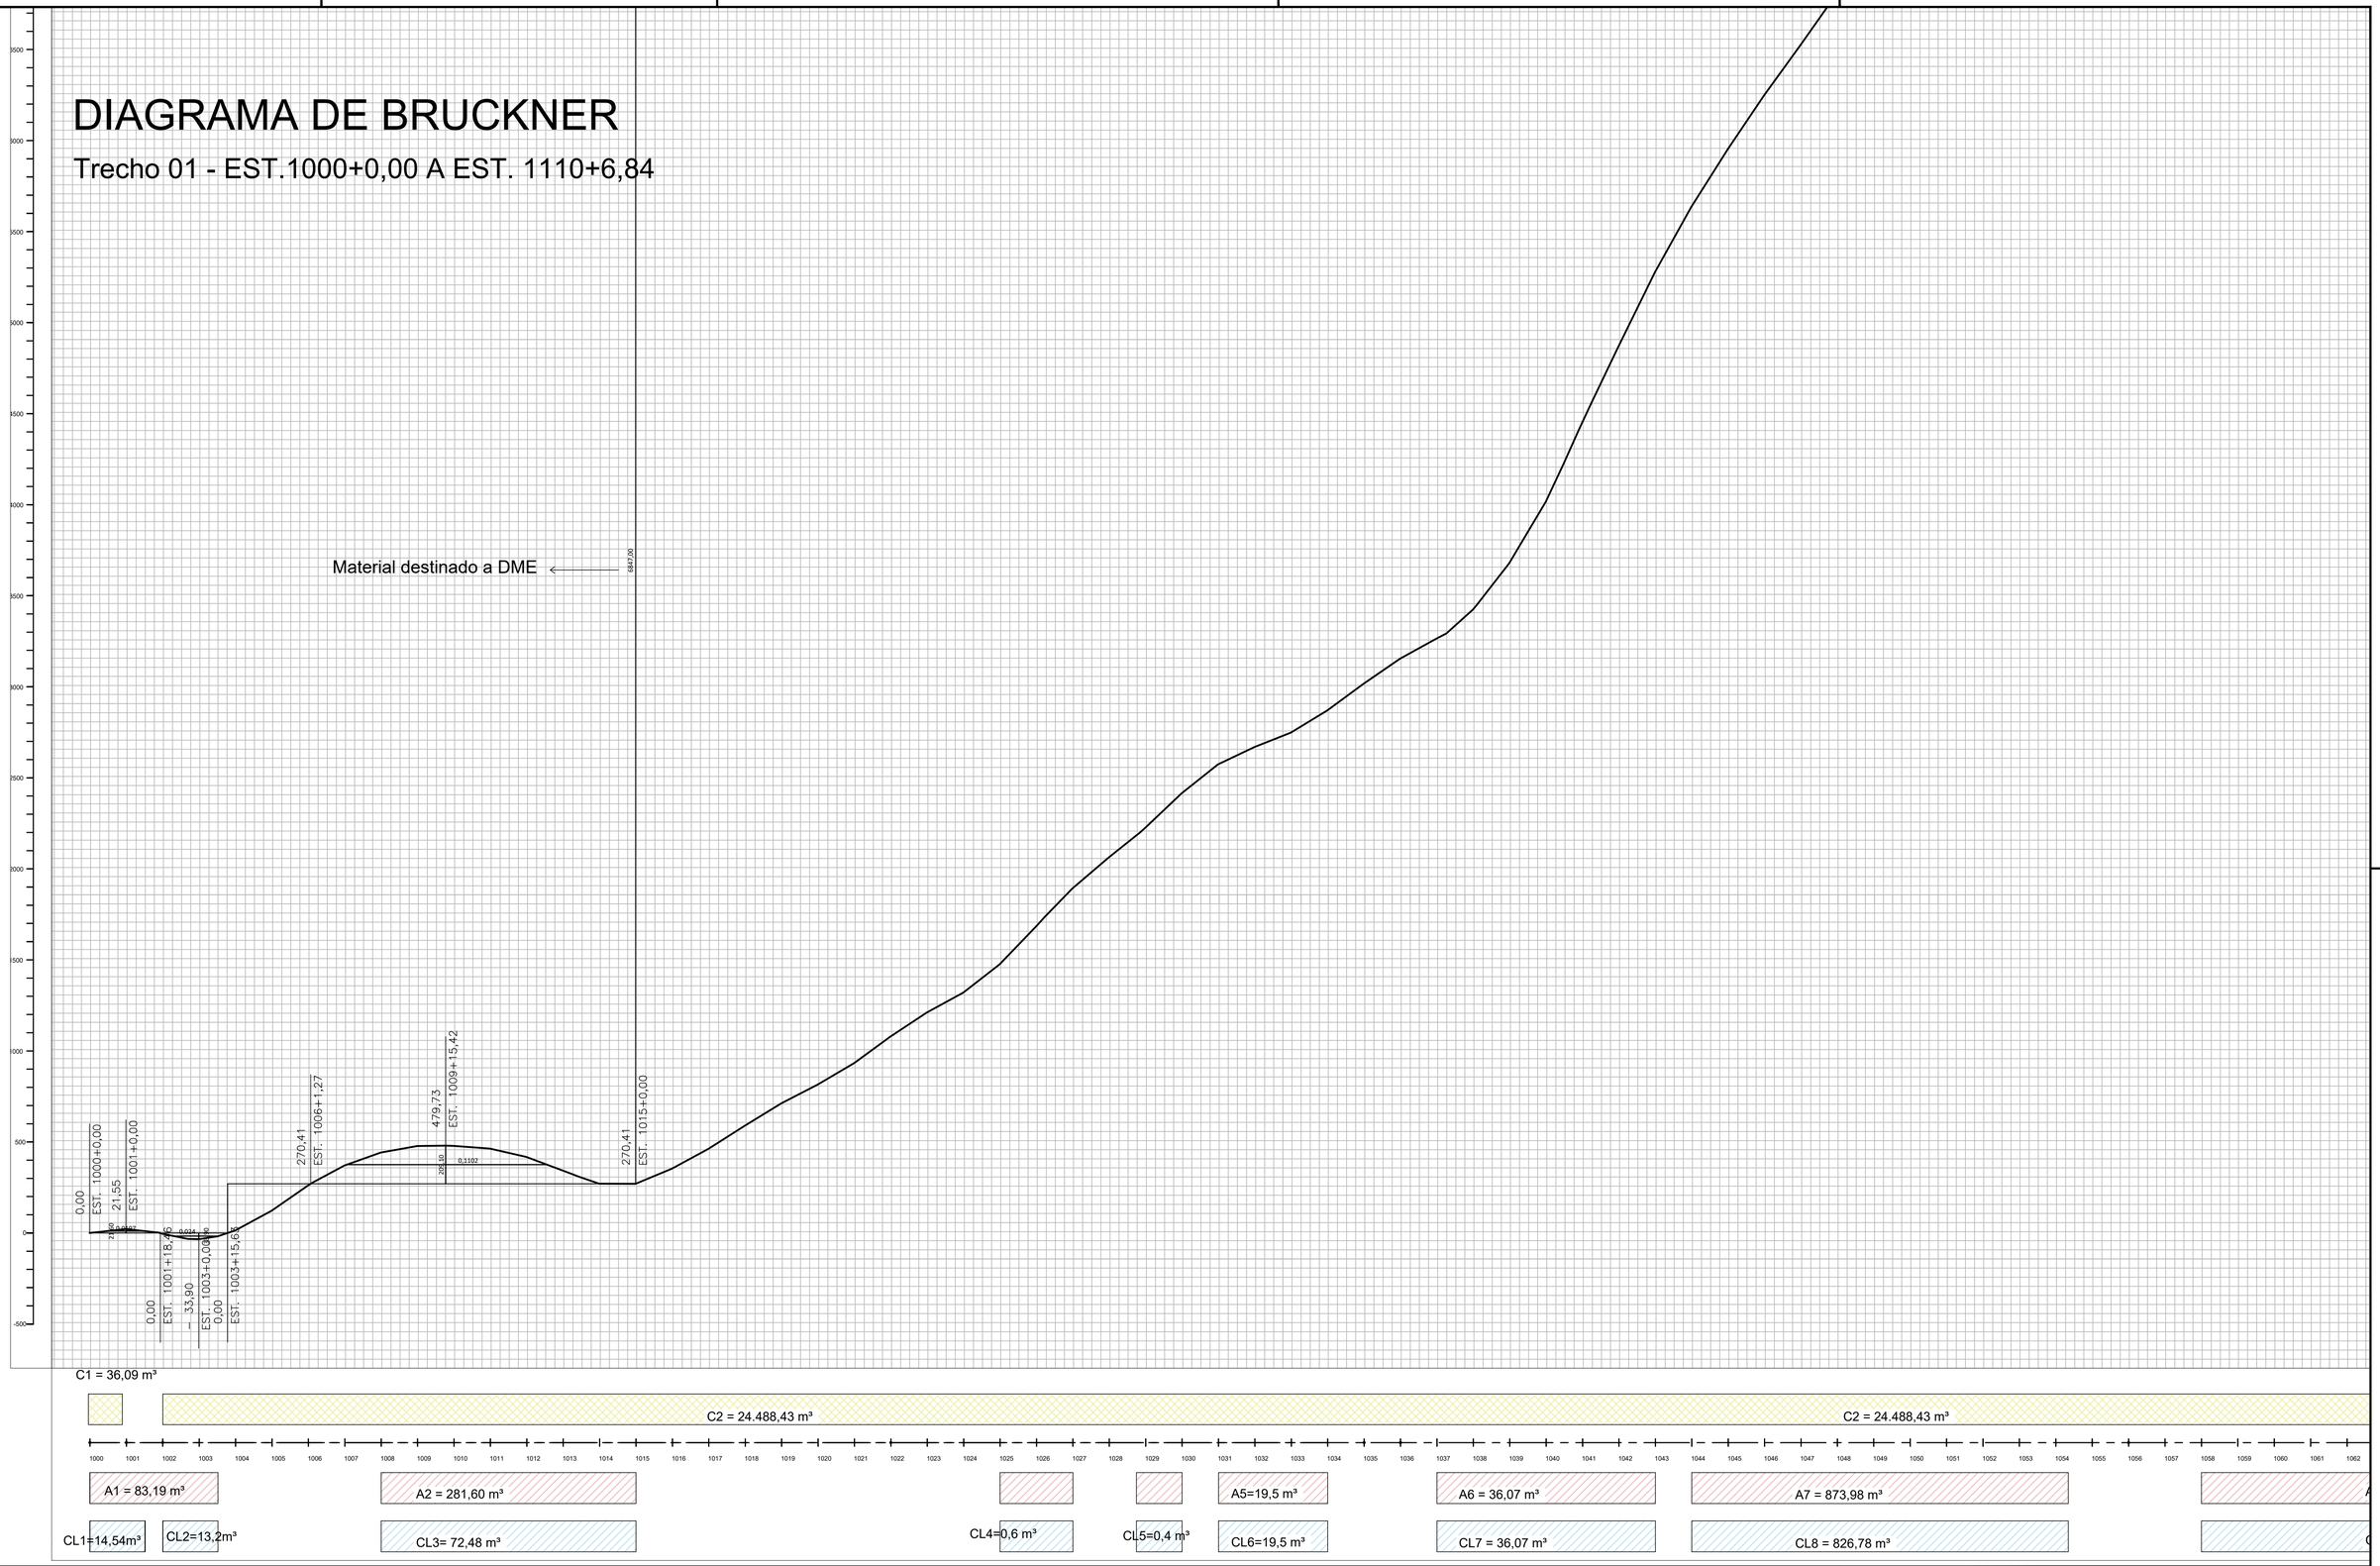


| Nº | DISCRIMINAÇÃO | EMITENTE | VERIFICAÇÃO | APROVAÇÃO | CÓDIGO | OBJETO |
|---|---|---|---|---|---|---|
| | | | | | | LEVANTAMENTO PLANIALTIMÉTRICO CADASTRAL |

REVISÕES — DOCUMENTOS DE REFERÊNCIA

ARTICULAÇÃO DAS FOLHAS

001 | 002 | 003

| | | |
|---|---|---|
| PROJ. | ENG. HUGO RIBEIRO | DATA: 30/01/2025 |
| DES. | ENG. HUGO RIBEIRO | |
| VERIF. | ENG. HUGO RIBEIRO | |
| RESP. TEC. | ENG. HUGO RIBEIRO - CREA: 5068973121 | |

VERIFICAÇÃO | APROVAÇÃO:

## PREFEITURA MUNICIPAL DE CAMPINAS

EMPREENDIMENTO: CAM 040 - ESTRADA VICINAL CAM 040 — TRECHO: MONTE MOR / CAMPINAS

SUB-TRECHO: km 0,000 AO km 04,000

OBJETO: PROJETO DE TERRAPLENAGEM - DIAGRAMA DE BRUCKNER

1000+0,000 A 1110+6.284 (TRECHO 01)

ESCALA: H=1:1000 V=1:100

CÓDIGO: DE-CAM000040-000.004-000-Q03/001

REVISÃO: A1