
DIAGRAMA DE BRUCKNER

Trecho 02 - EST.2000+0,00 A EST. 2091+2,177

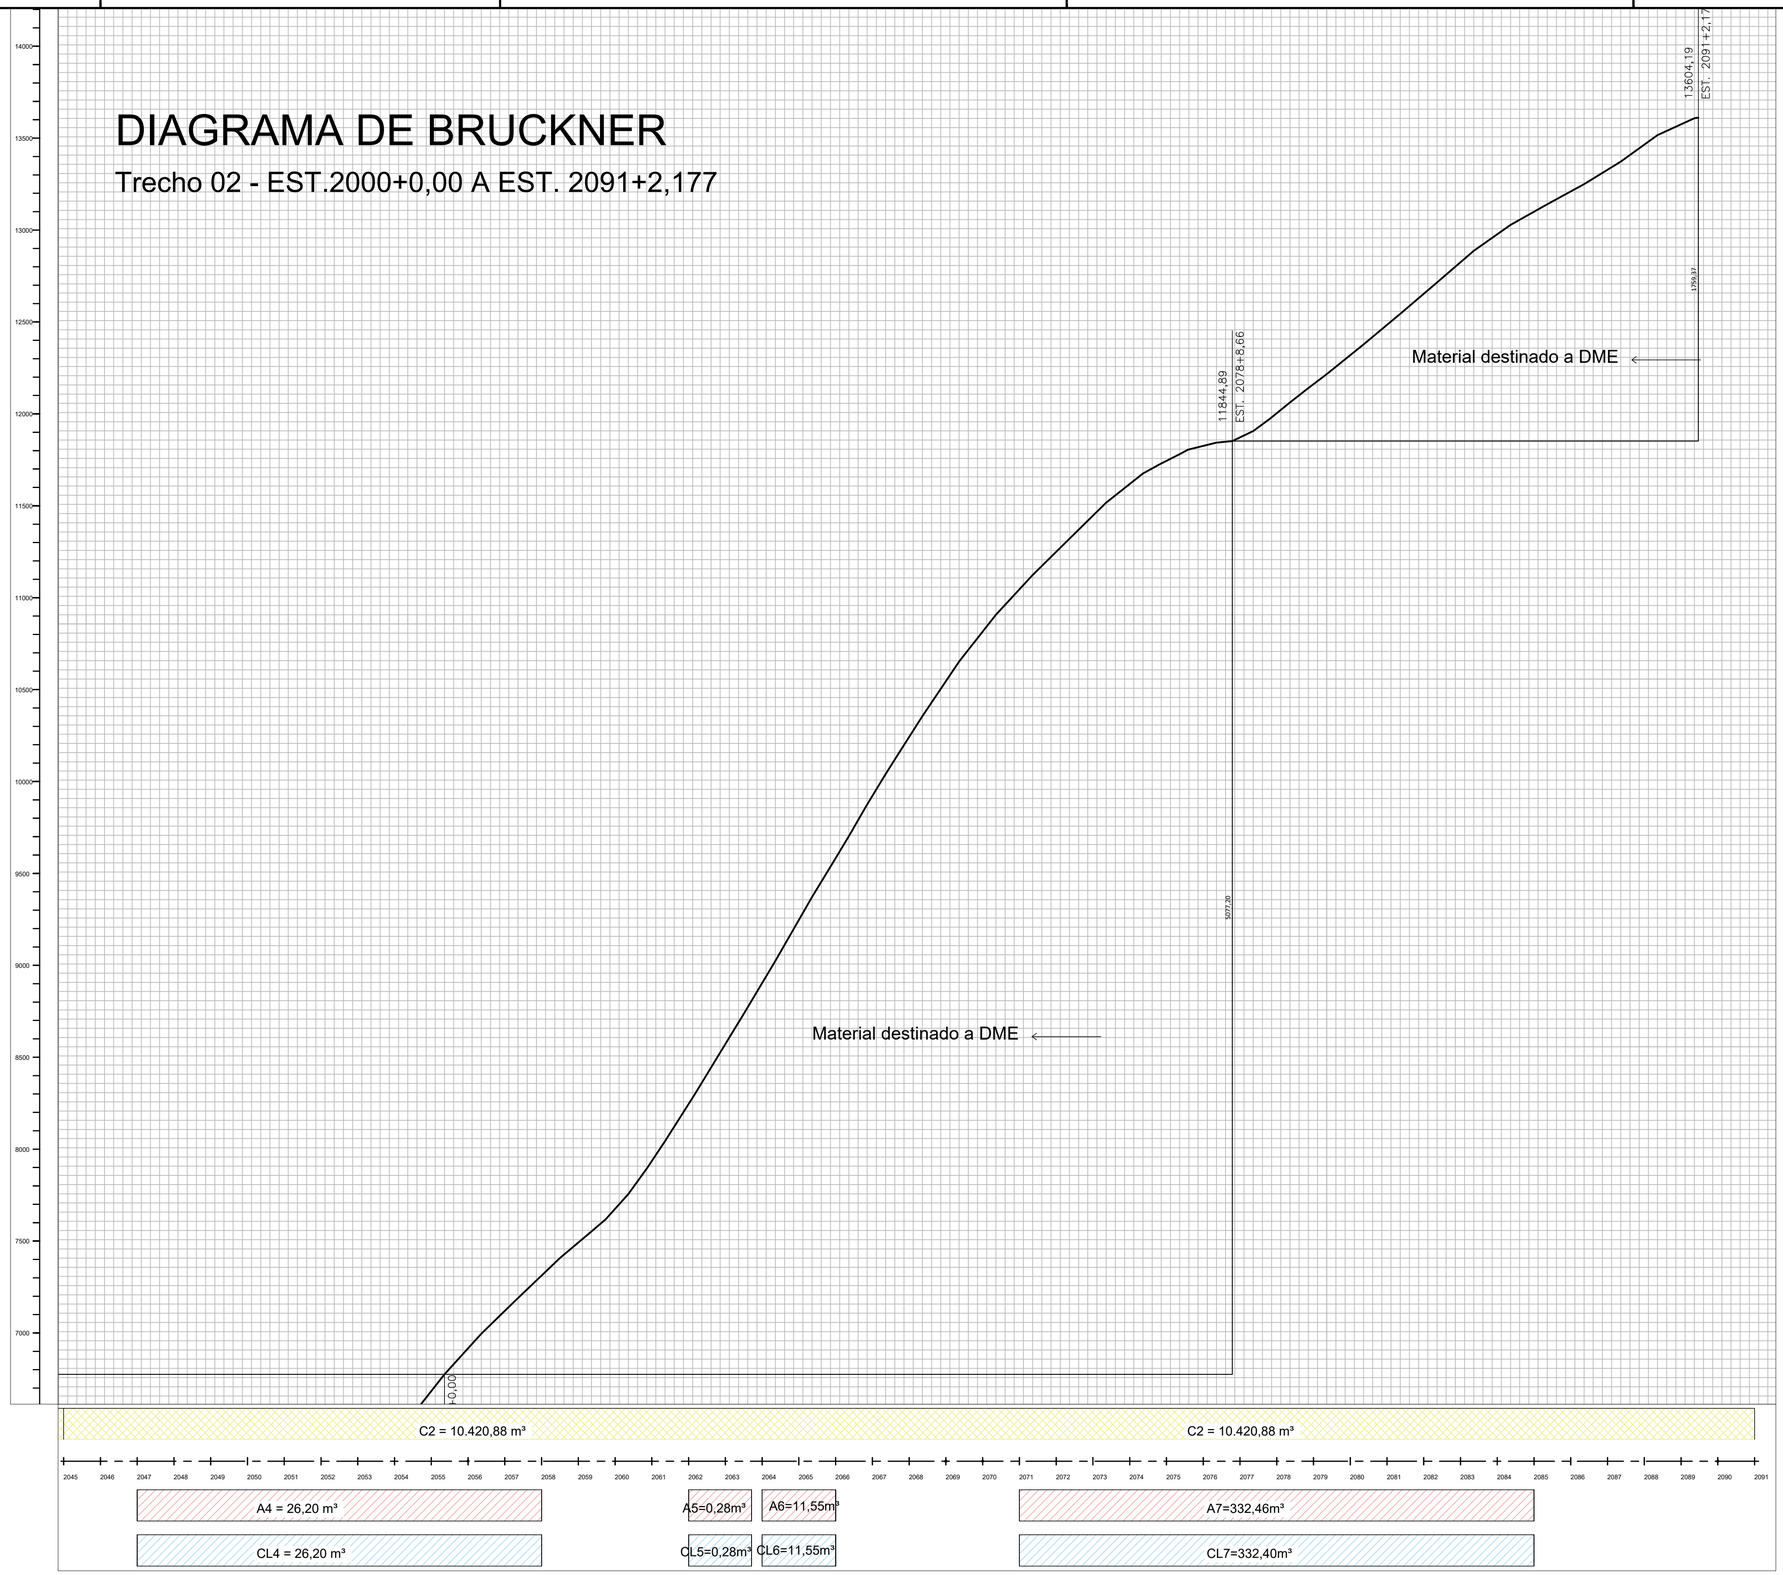

Nº	DISCRIMINAÇÃO	EMITENTE	VERIFICAÇÃO	APROVAÇÃO	CÓDIGO	OBJETO
						LEVANTAMENTO PLANIALTIMÉTRICO CADASTRAL

REVISÕES — DOCUMENTOS DE REFERÊNCIA

PROJ.	ENG. HUGO RIBEIRO	DATA: 30/01/2025
DES.	ENG. HUGO RIBEIRO	
VERIF.	ENG. HUGO RIBEIRO	
RESP. TEC.	ENG. HUGO RIBEIRO - CREA: 5068973121	

ARTICULAÇÃO DAS FOLHAS

001 002 003

VERIFICAÇÃO

APROVAÇÃO:

PREFEITURA MUNICIPAL DE CAMPINAS

EMPREENDIMENTO: CAM 040 - ESTRADA VICINAL CAM 040 — TRECHO: MONTE MOR / CAMPINAS

SUB-TRECHO: km 0,000 AO km 04,000

OBJETO: PROJETO DE TERRAPLENAGEM - DIAGRAMA DE BRUCKNER

EST. 2000+0,000 A 2091+2,177 (TRECHO 02)

ESCALA: H=1:1000 V=1:100

CÓDIGO: DE-CAM000040-000.004-000-Q03/004

REVISÃO: A1