


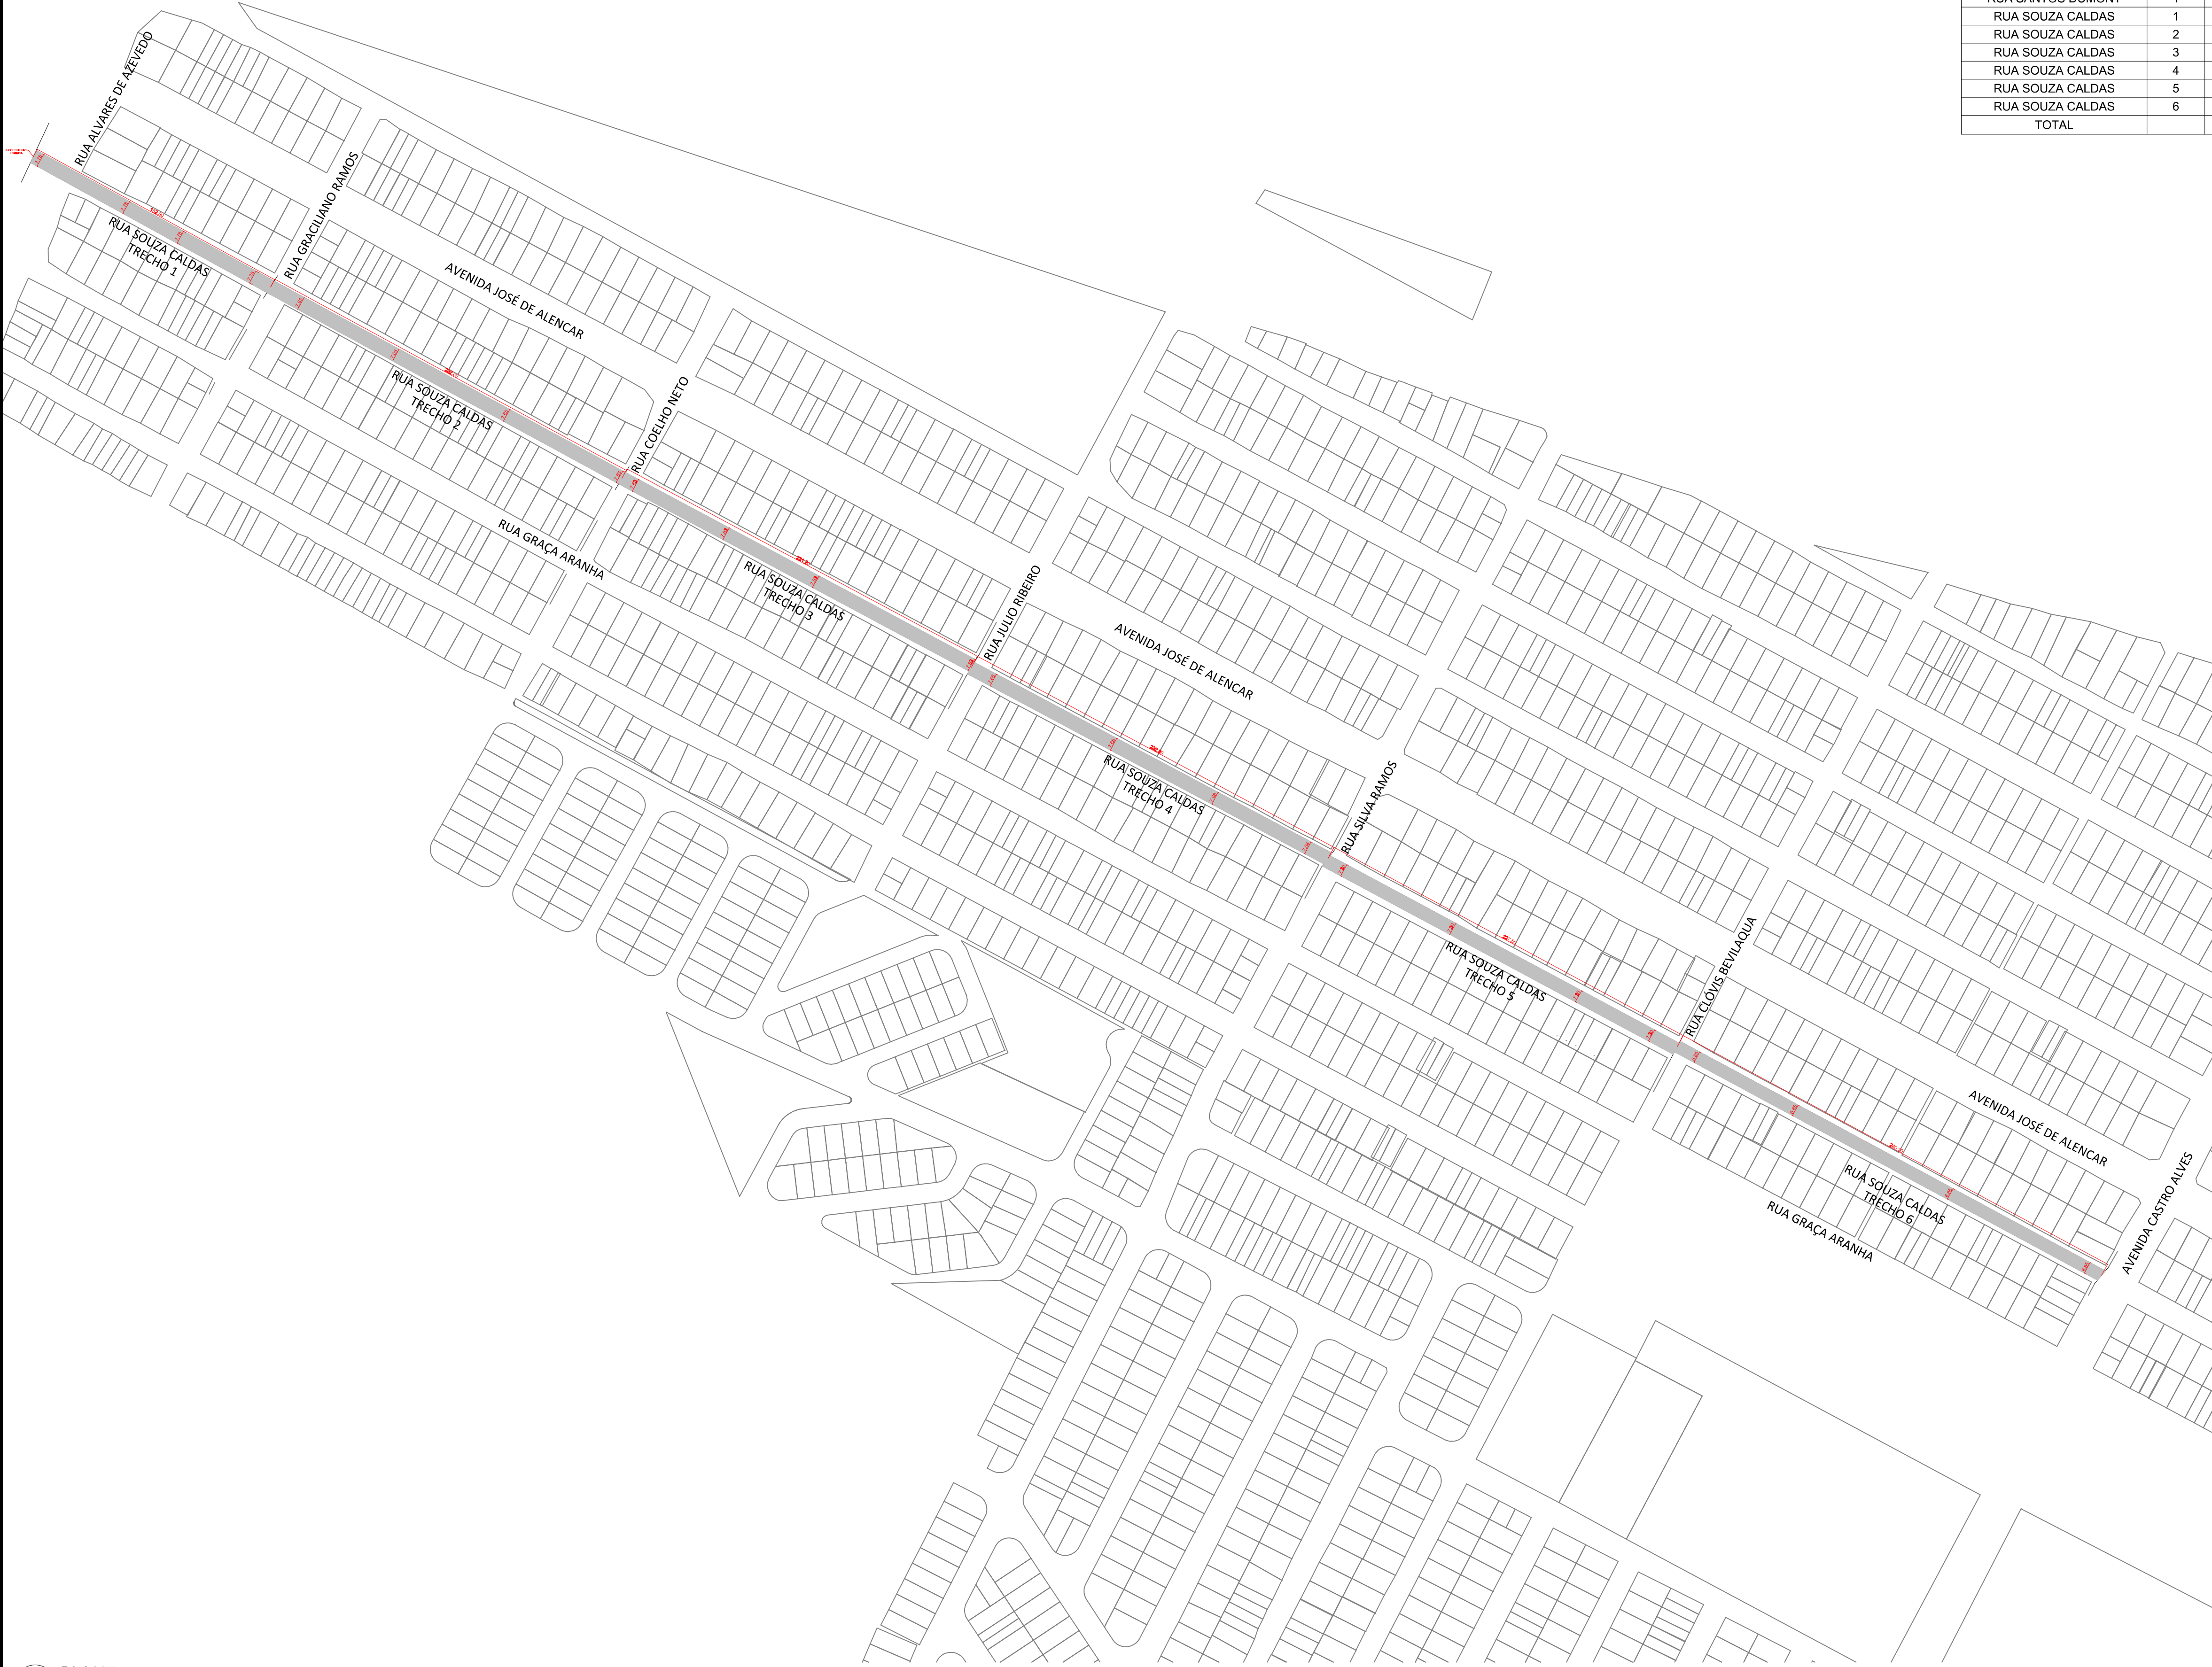

LEVANTAMENTO RECAPE DIVERSOS LOCAIS											
avenidas e ruas	trechos	comprimento	largura	largura	largura	largura	MÉDIA LARGURA	ÁREA CURVA	ÁREA RETA	ÁREA TOTAL	
RUA JOSE ROMERO	1	273,70	6,40	6,50	6,50	6,40	6,45	35,31	1765,37	1800,67	
RUA FRANCISCO A TEIXEIRA	1	126,30	6,40	6,40	6,50	6,40	6,43	16,23	811,48	827,71	
RUA FAUSTO CARLUCCI	1	55,30	6,30	6,40			6,35	7,02	351,16	358,18	
RUA VICENTE CELESTINO	1	167,20	7,50	7,30	7,40	7,50	7,43	24,83	1241,46	1266,29	
RUA PRESIDENTE COSTA E SILVA	1	110,30	3,80	3,80	4,00	4,73	4,08	9,01	450,30	459,31	
RUA DOM PEDRO	1	226,00	6,50	6,40	6,40	6,40	6,43	29,04	1452,05	1481,09	
RUA PAULO SCARCELLI	1	51,70	7,30	7,30	7,20	7,30	7,28	7,52	376,12	383,64	
RUA 7 DE SETEMBRO	1	105,40	5,40	5,30	8,00	6,23	6,23	13,14	656,91	670,04	
RUA SANTOS DUMONT	1	68,70	7,15	7,50	7,20	7,28	7,28	10,01	500,37	510,37	
RUA SOUZA CALDAS	1	152,60	7,70	7,80	7,80	7,80	7,78	23,73	1186,47	1210,19	
RUA SOUZA CALDAS	2	232,60	7,60	7,80	7,60	7,60	7,65	35,59	1779,39	1814,98	
RUA SOUZA CALDAS	3	231,20	7,70	7,50	7,60	7,70	7,63	35,26	1762,90	1798,16	
RUA SOUZA CALDAS	4	232,30	7,70	7,70	7,70	7,60	7,68	35,66	1782,90	1818,56	
RUA SOUZA CALDAS	5	227,50	7,10	7,30	7,30	7,50	7,30	33,22	1660,75	1693,97	
RUA SOUZA CALDAS	6	280,50	6,80	6,80	6,90	6,90	6,85	38,43	1921,43	1959,85	
TOTAL		2544,80						376,52	18826,23	18053,01	




PREFEITURA MUNICIPAL DE ÁLVARES MACHADO

PRAÇA DA BANDEIRA S/Nº TEL/FAX (18) 3273-9300
CEP. 19160-000 - ÁLVARES MACHADO SP

INFRAESTRUTURA URBANA		ESCALA
PROJETO DE RECAPEAMENTO ASFALTICO		na planta
TÍTULO		DATA
RECAPEAMENTO ASFALTICO COM CBUQ EM VIAS URBANA		18 JULHO 2025
LOCAL	BAIRRO	
DIVERSAS RUAS	DIVERSOS LOCAIS	

SITUAÇÃO S/ ESCALA

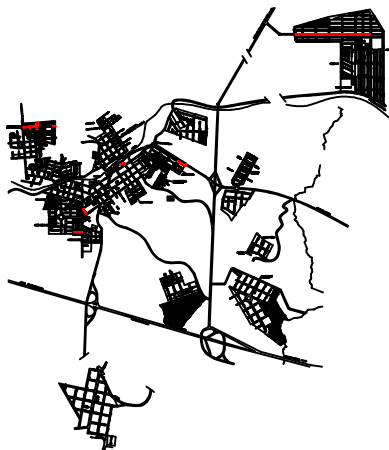

LUIZ FRANCISCO BOGUES
PREFEITO MUNICIPAL

AUTOR DE PROJETO Moisés H. Santos Leonel
ARQUITETO E URBANISTA - CAUI/SP A177776 - 9

ÁREAS

VIDE EM PRANCHA

RESP. TÉCNICO Matheus Mozallic Romero
ENG. CIVIL - CREA. 506.995.550 - 5