

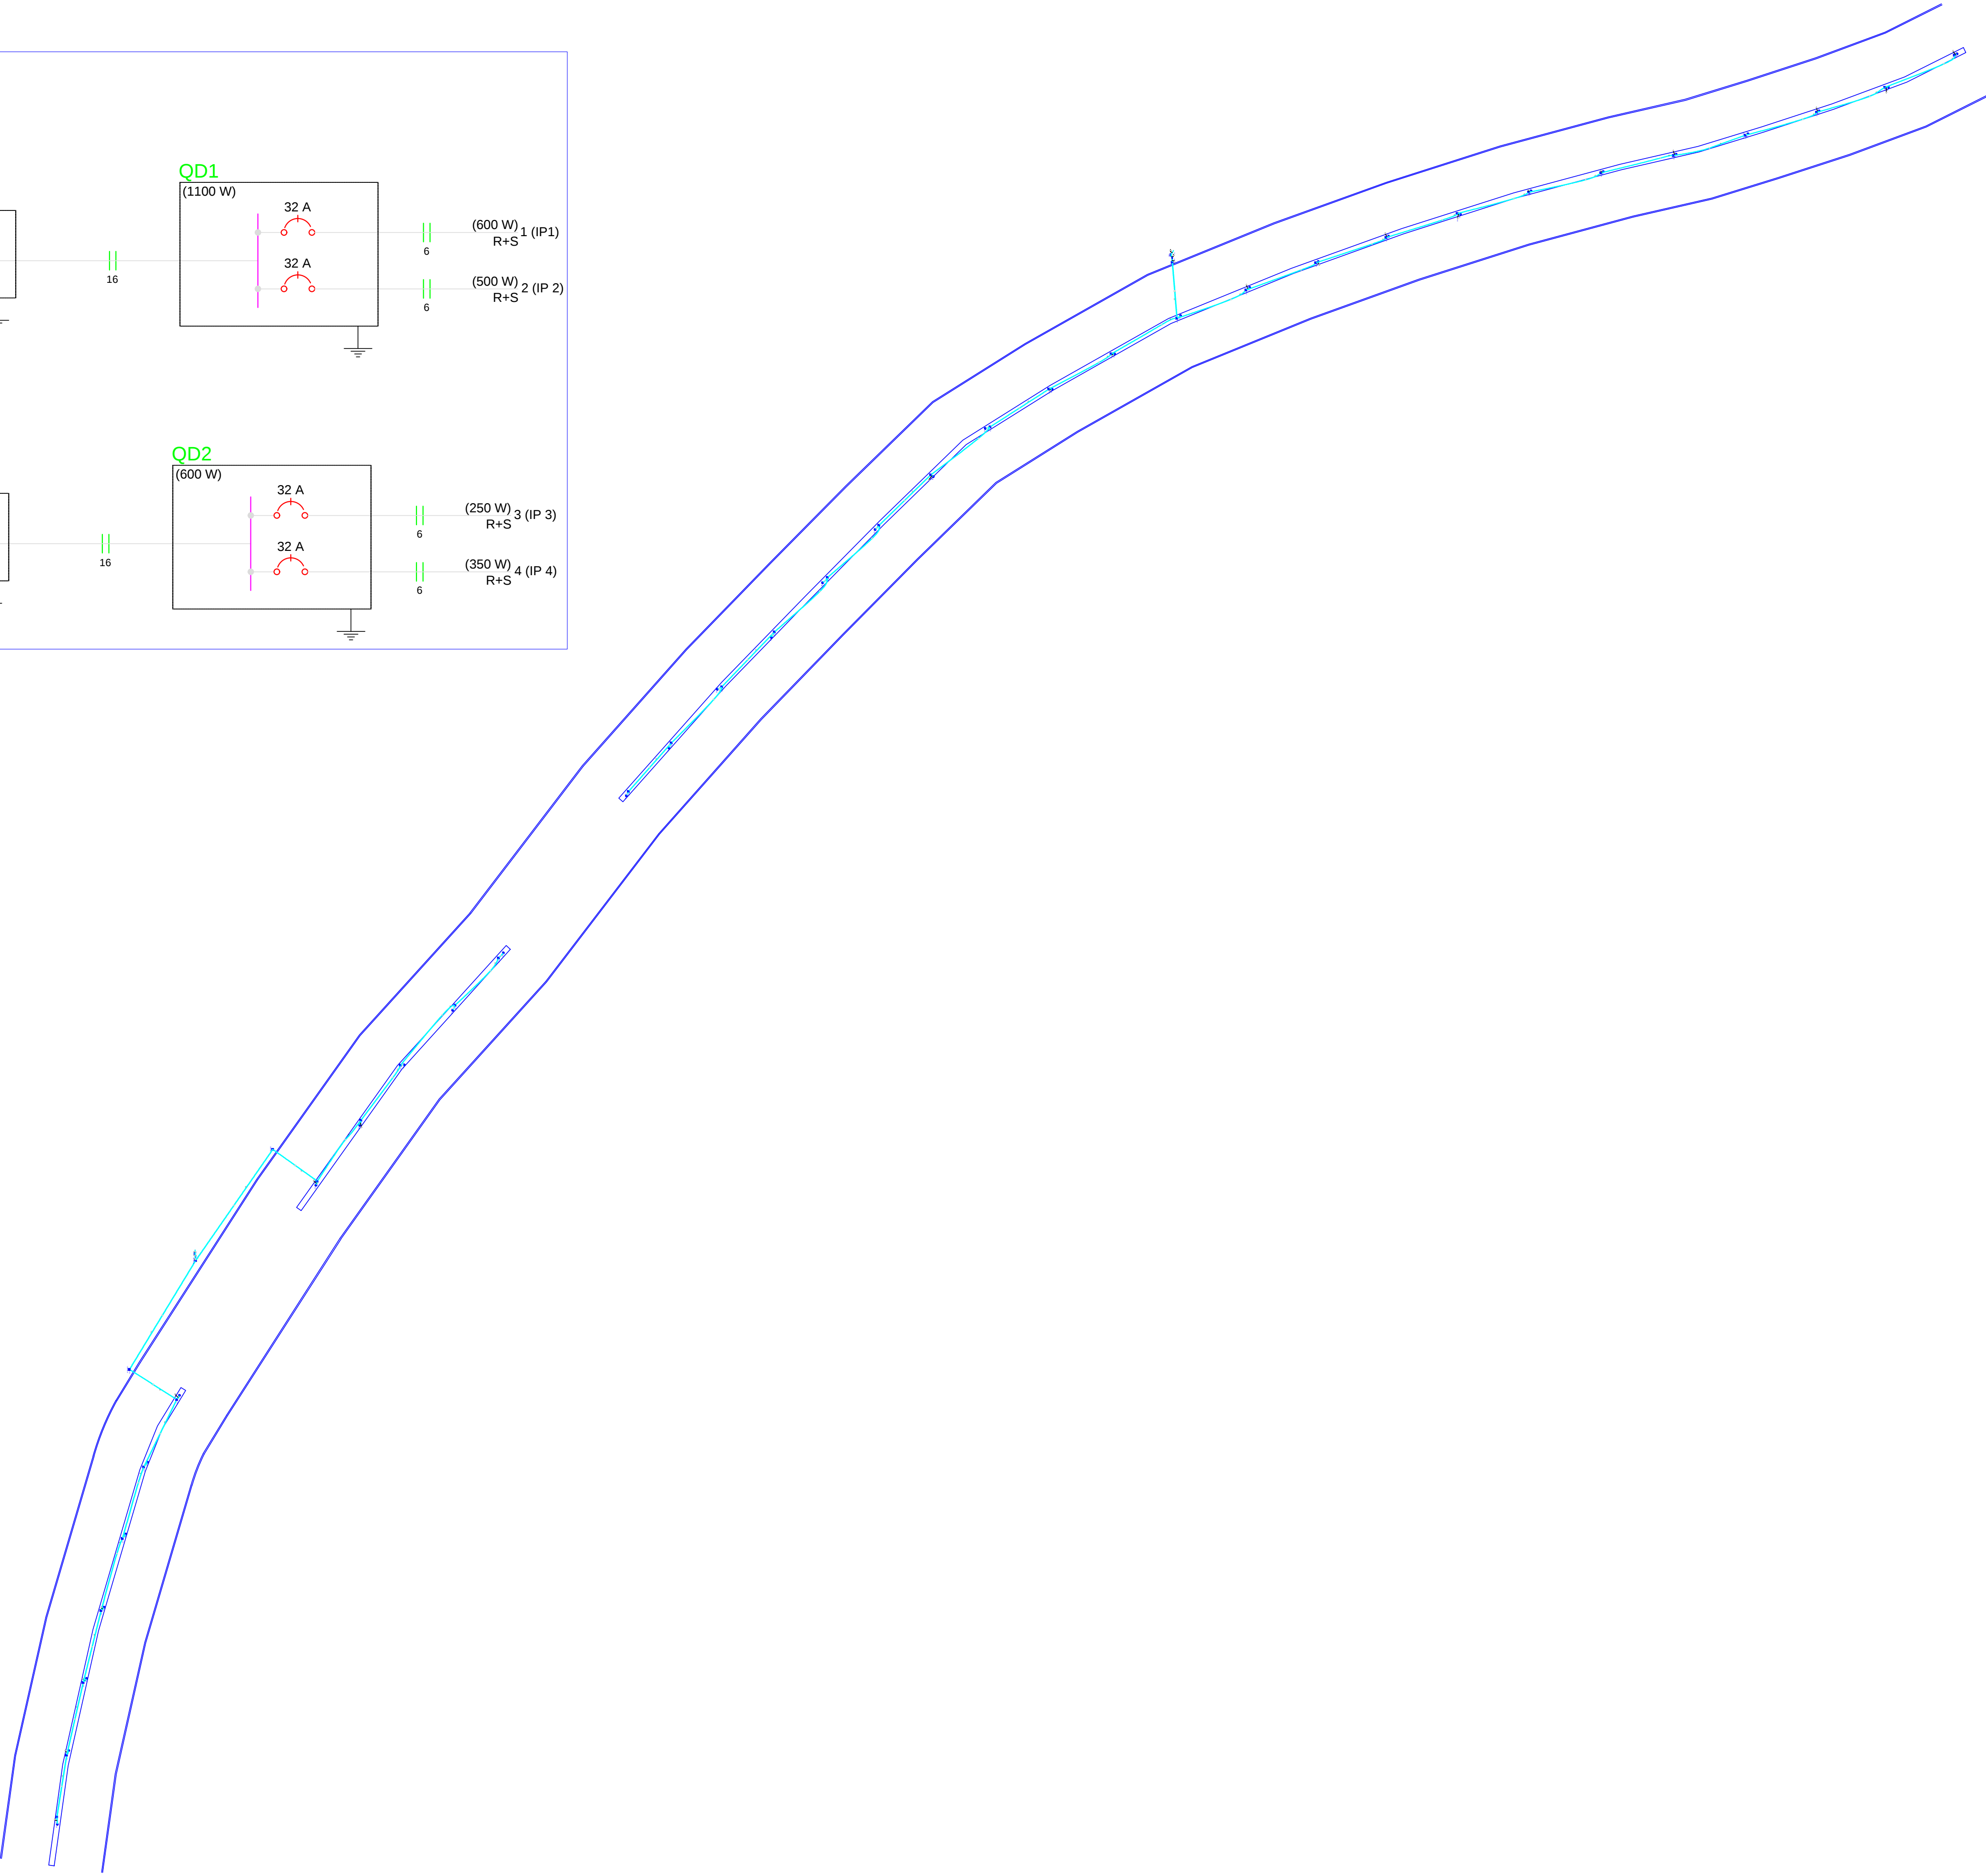


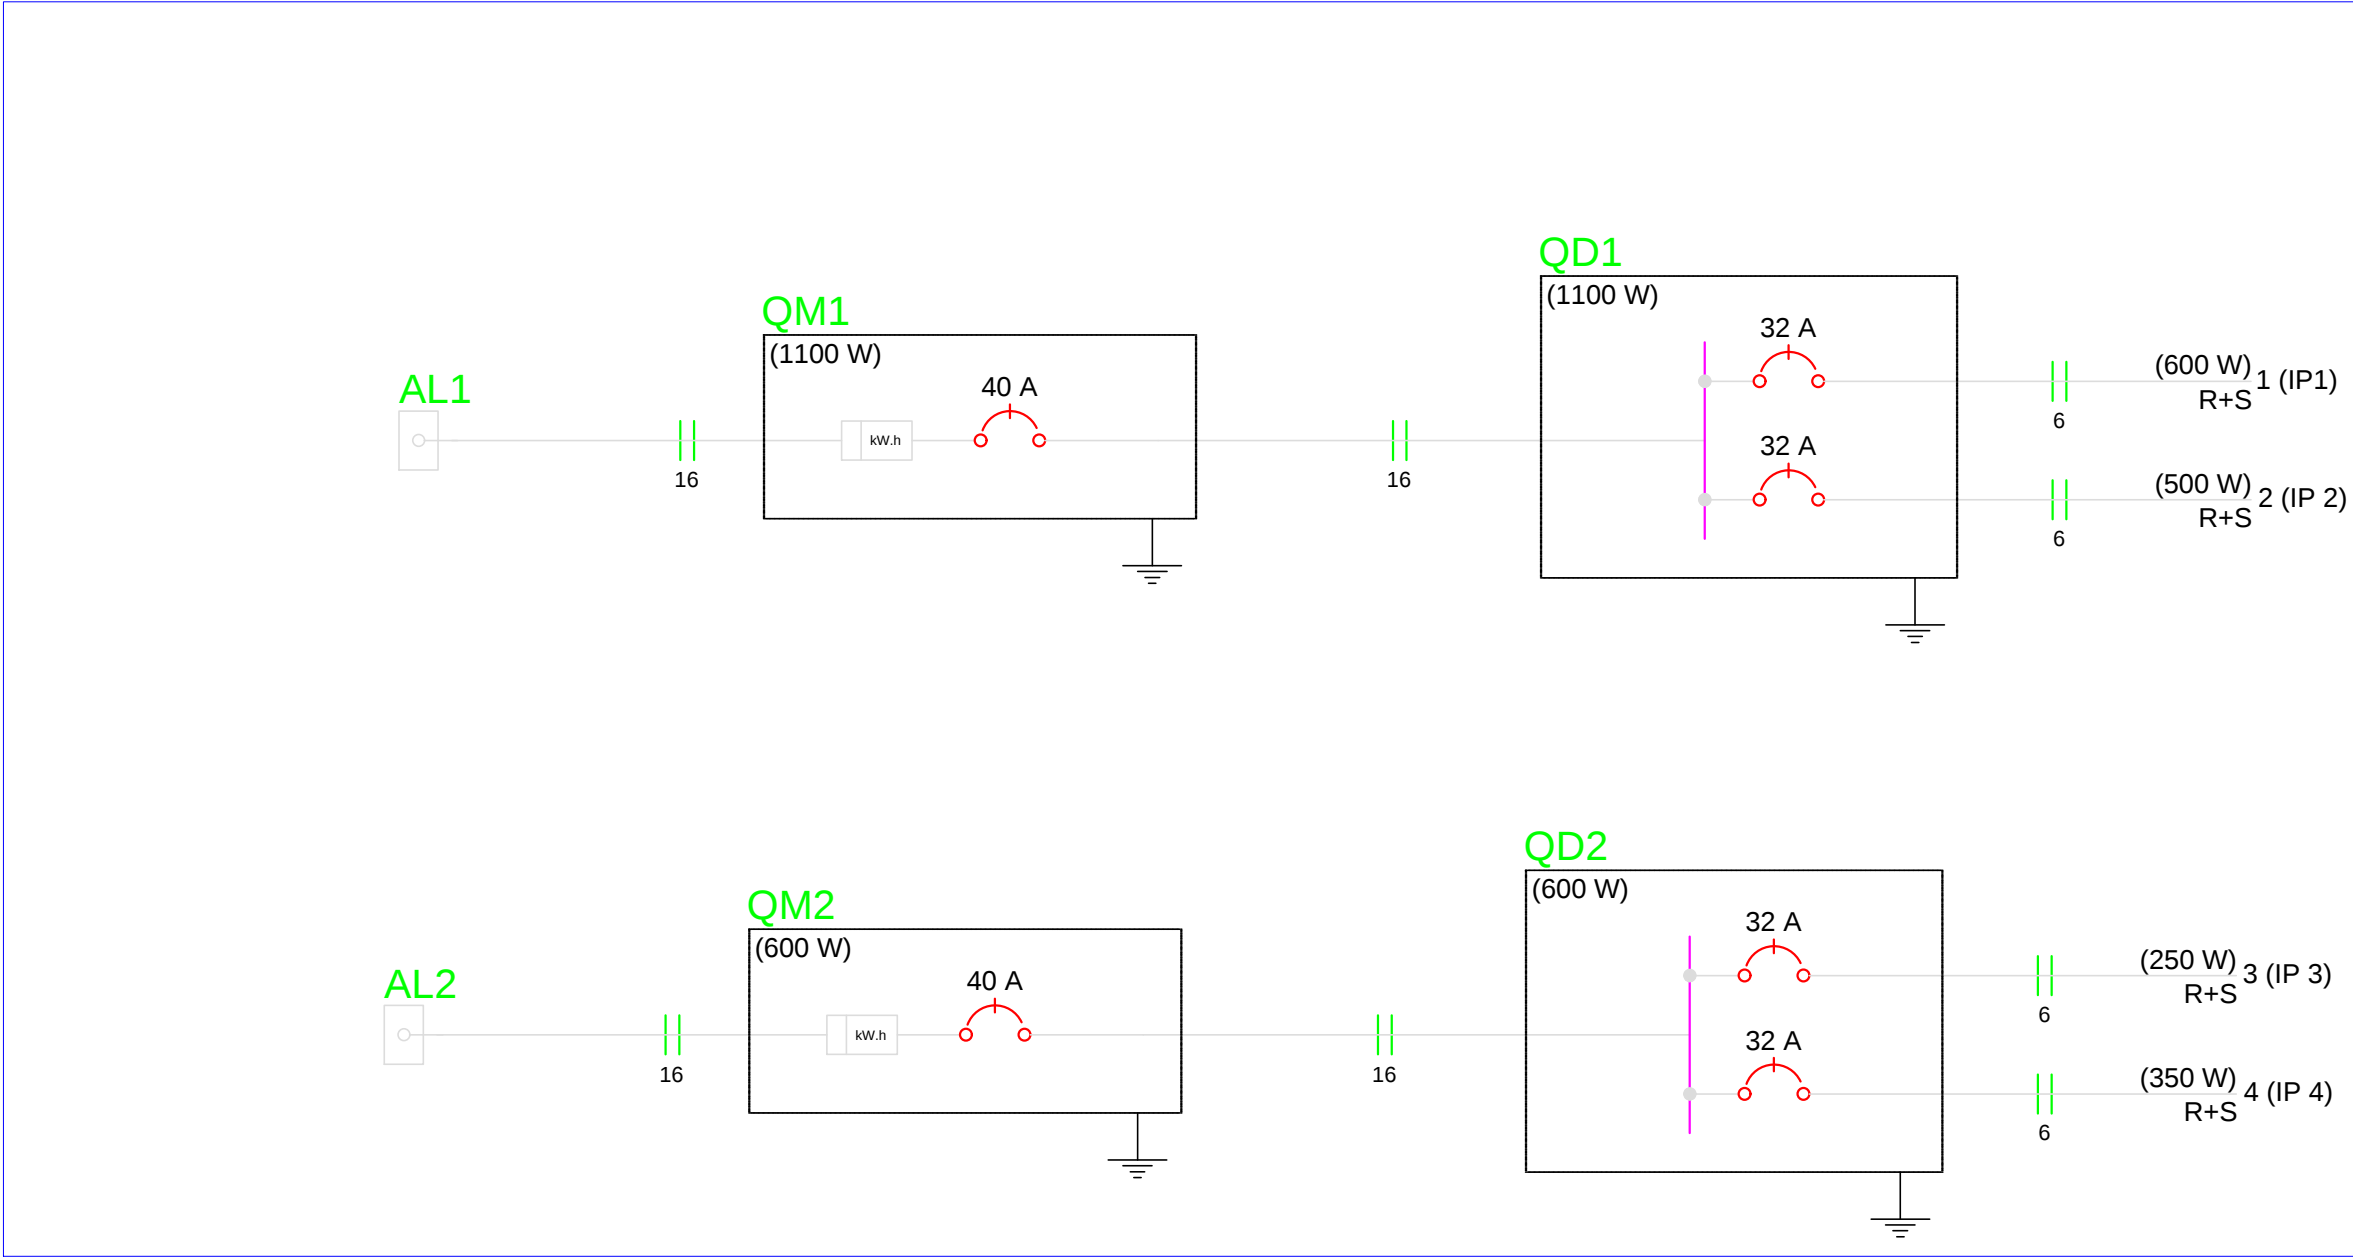

ALTERAÇÕES DE PROJETO		
Nº 01		DATA
Nº 02		DATA
Nº 03		DATA
Nº 04		DATA

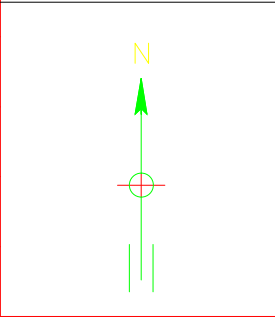

SECRETARIA MUNICIPAL DE DESENVOLVIMENTO URBANO		ART
DESENHO	DATA	LEVANTAMENTO TOPOGRÁFICO
ARQUIVO	ANO - 2022	

ÁREAS		
EXISTENTE	CONSTRUIR	TOTAL
APROVAÇÃO		
AUTOR DO PROJETO		APROVAÇÃO
SECRETARIO MUNICIPAL DE DESENV. URBANO		APROVAÇÃO
Eng. Aloisio Benedito Gressoni		

LOCAL	CONJUNTO
AV. AYRTON SENNA	ENG
PROJETO	FOLHA
ILUMINAÇÃO TRECHO PQ das FLORES	1 / 1
ENDEREÇO	ESCALA
AMPARO - SP	SEM
ASSUNTO	
Traçado e diagrama dos Quadros	

