


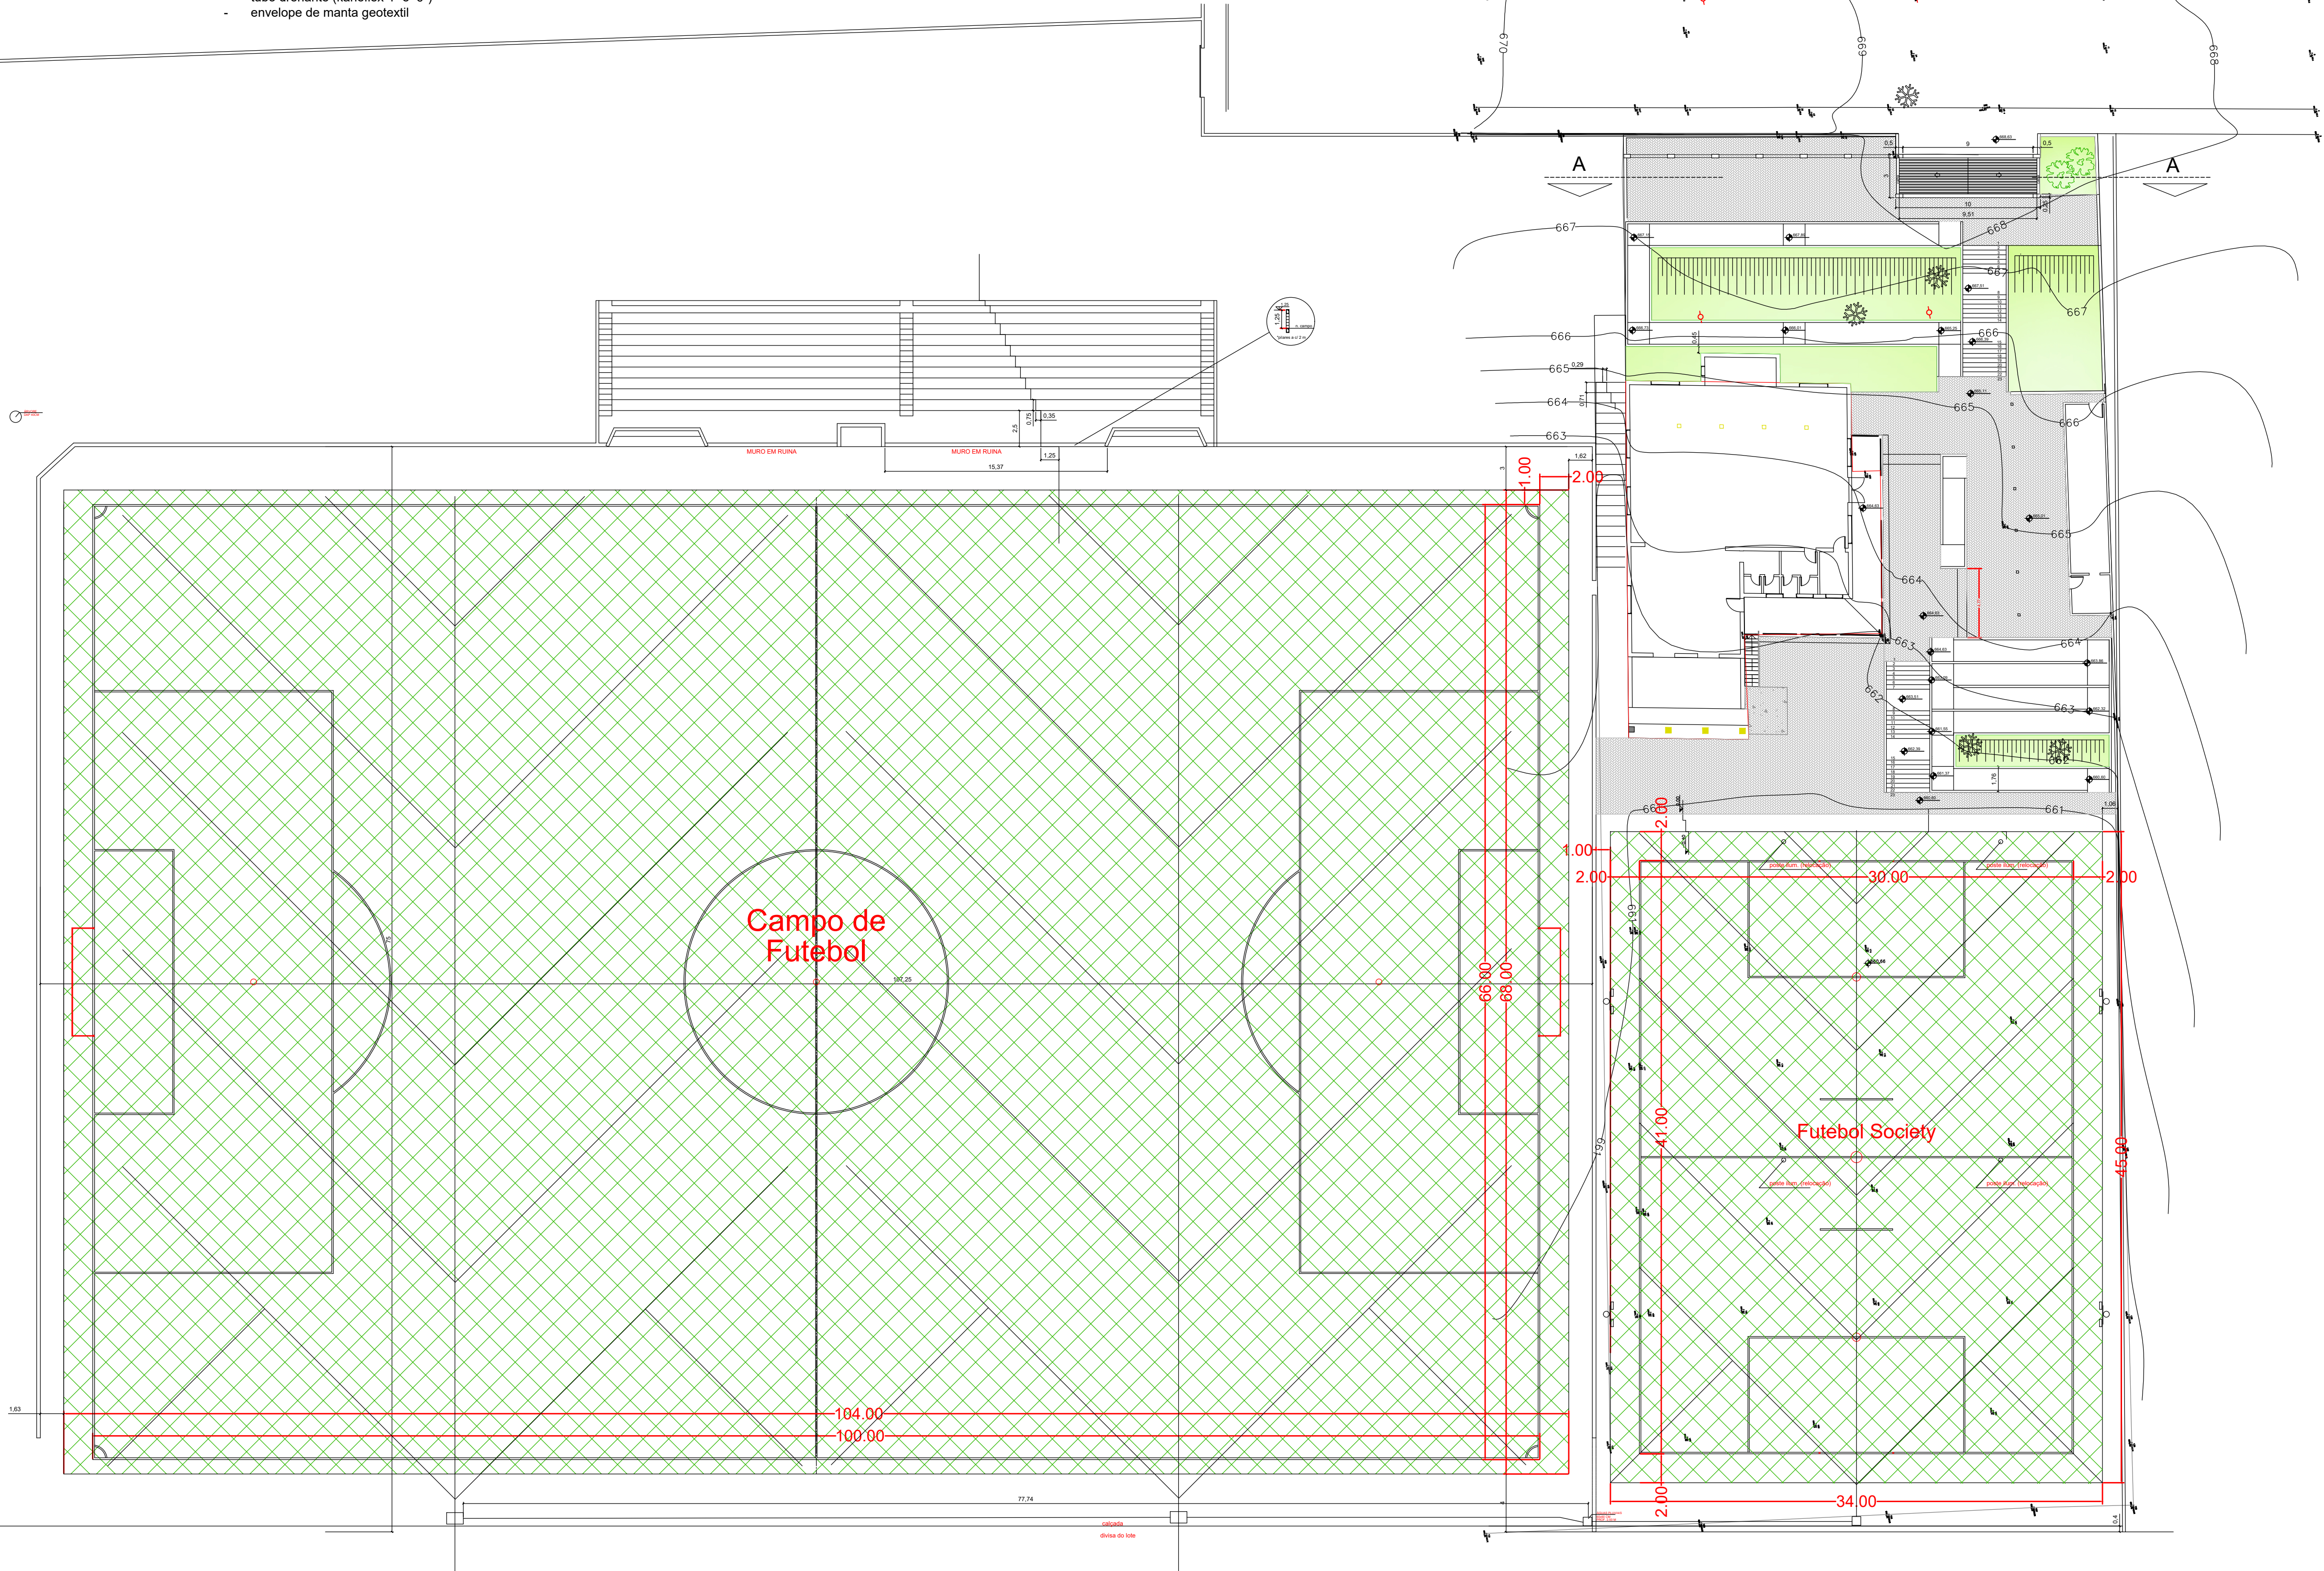

- grama sintética - com preenchimento de borracha moída
- impactcell
- pintura com emulsão asfáltica
- pó de pedra - compactada com placa vibratória - esp. 10 cm
- brita 1 - compactada com placa vibratória - esp. 20 cm
- base local, livre de vegetação, compactada com declividade de 1% para as laterais
- trincheira drenante
- brita 1
 - tubo drenante (kaneflex 4" e 6")
 - envelope de manta geotextil



observações	ALTERAÇÕES DE PROJETO			SECRETARIA MUNICIPAL MUNICIPAL DE PLANEJAMENTO URBANO E PROJETOS			LOCAL	Município de Amparo	CONJUNTO	
	Nº 01	---	data	COAUTORA DO PROJETO Arqtª Renata Rossi Tavella CAU A515760 RRT 16933906	COAUTOR DO PROJETO Engº Carlos Eduardo Mazzetto CREA A515760 ART 2620261680500	SECRETARIO MUNICIPAL DE PLANEJAMENTO URBANO E PROJETOS Henrique Cezar C.da Rocha CPF 40197567835	PROJETO	Reforma e Revitalização do Espaço de Lazer e Esportivo do Clube Bandeirantes - 02ª Etapa	ARQ 01	
	Nº 02	---	data				ENDEREÇO	Rua José Jacobsen, 415, Distrito de Arcadas, Amparo- SP	FOLHA	02/06
	Nº 03	---	data				ASSUNTO	Implantação	ESCALA	1:250
	Nº 04	---	data				ANO - 2026			



PREFEITURA DE
AMPARO
ESTÂNCIA HIDROMINERAL

