


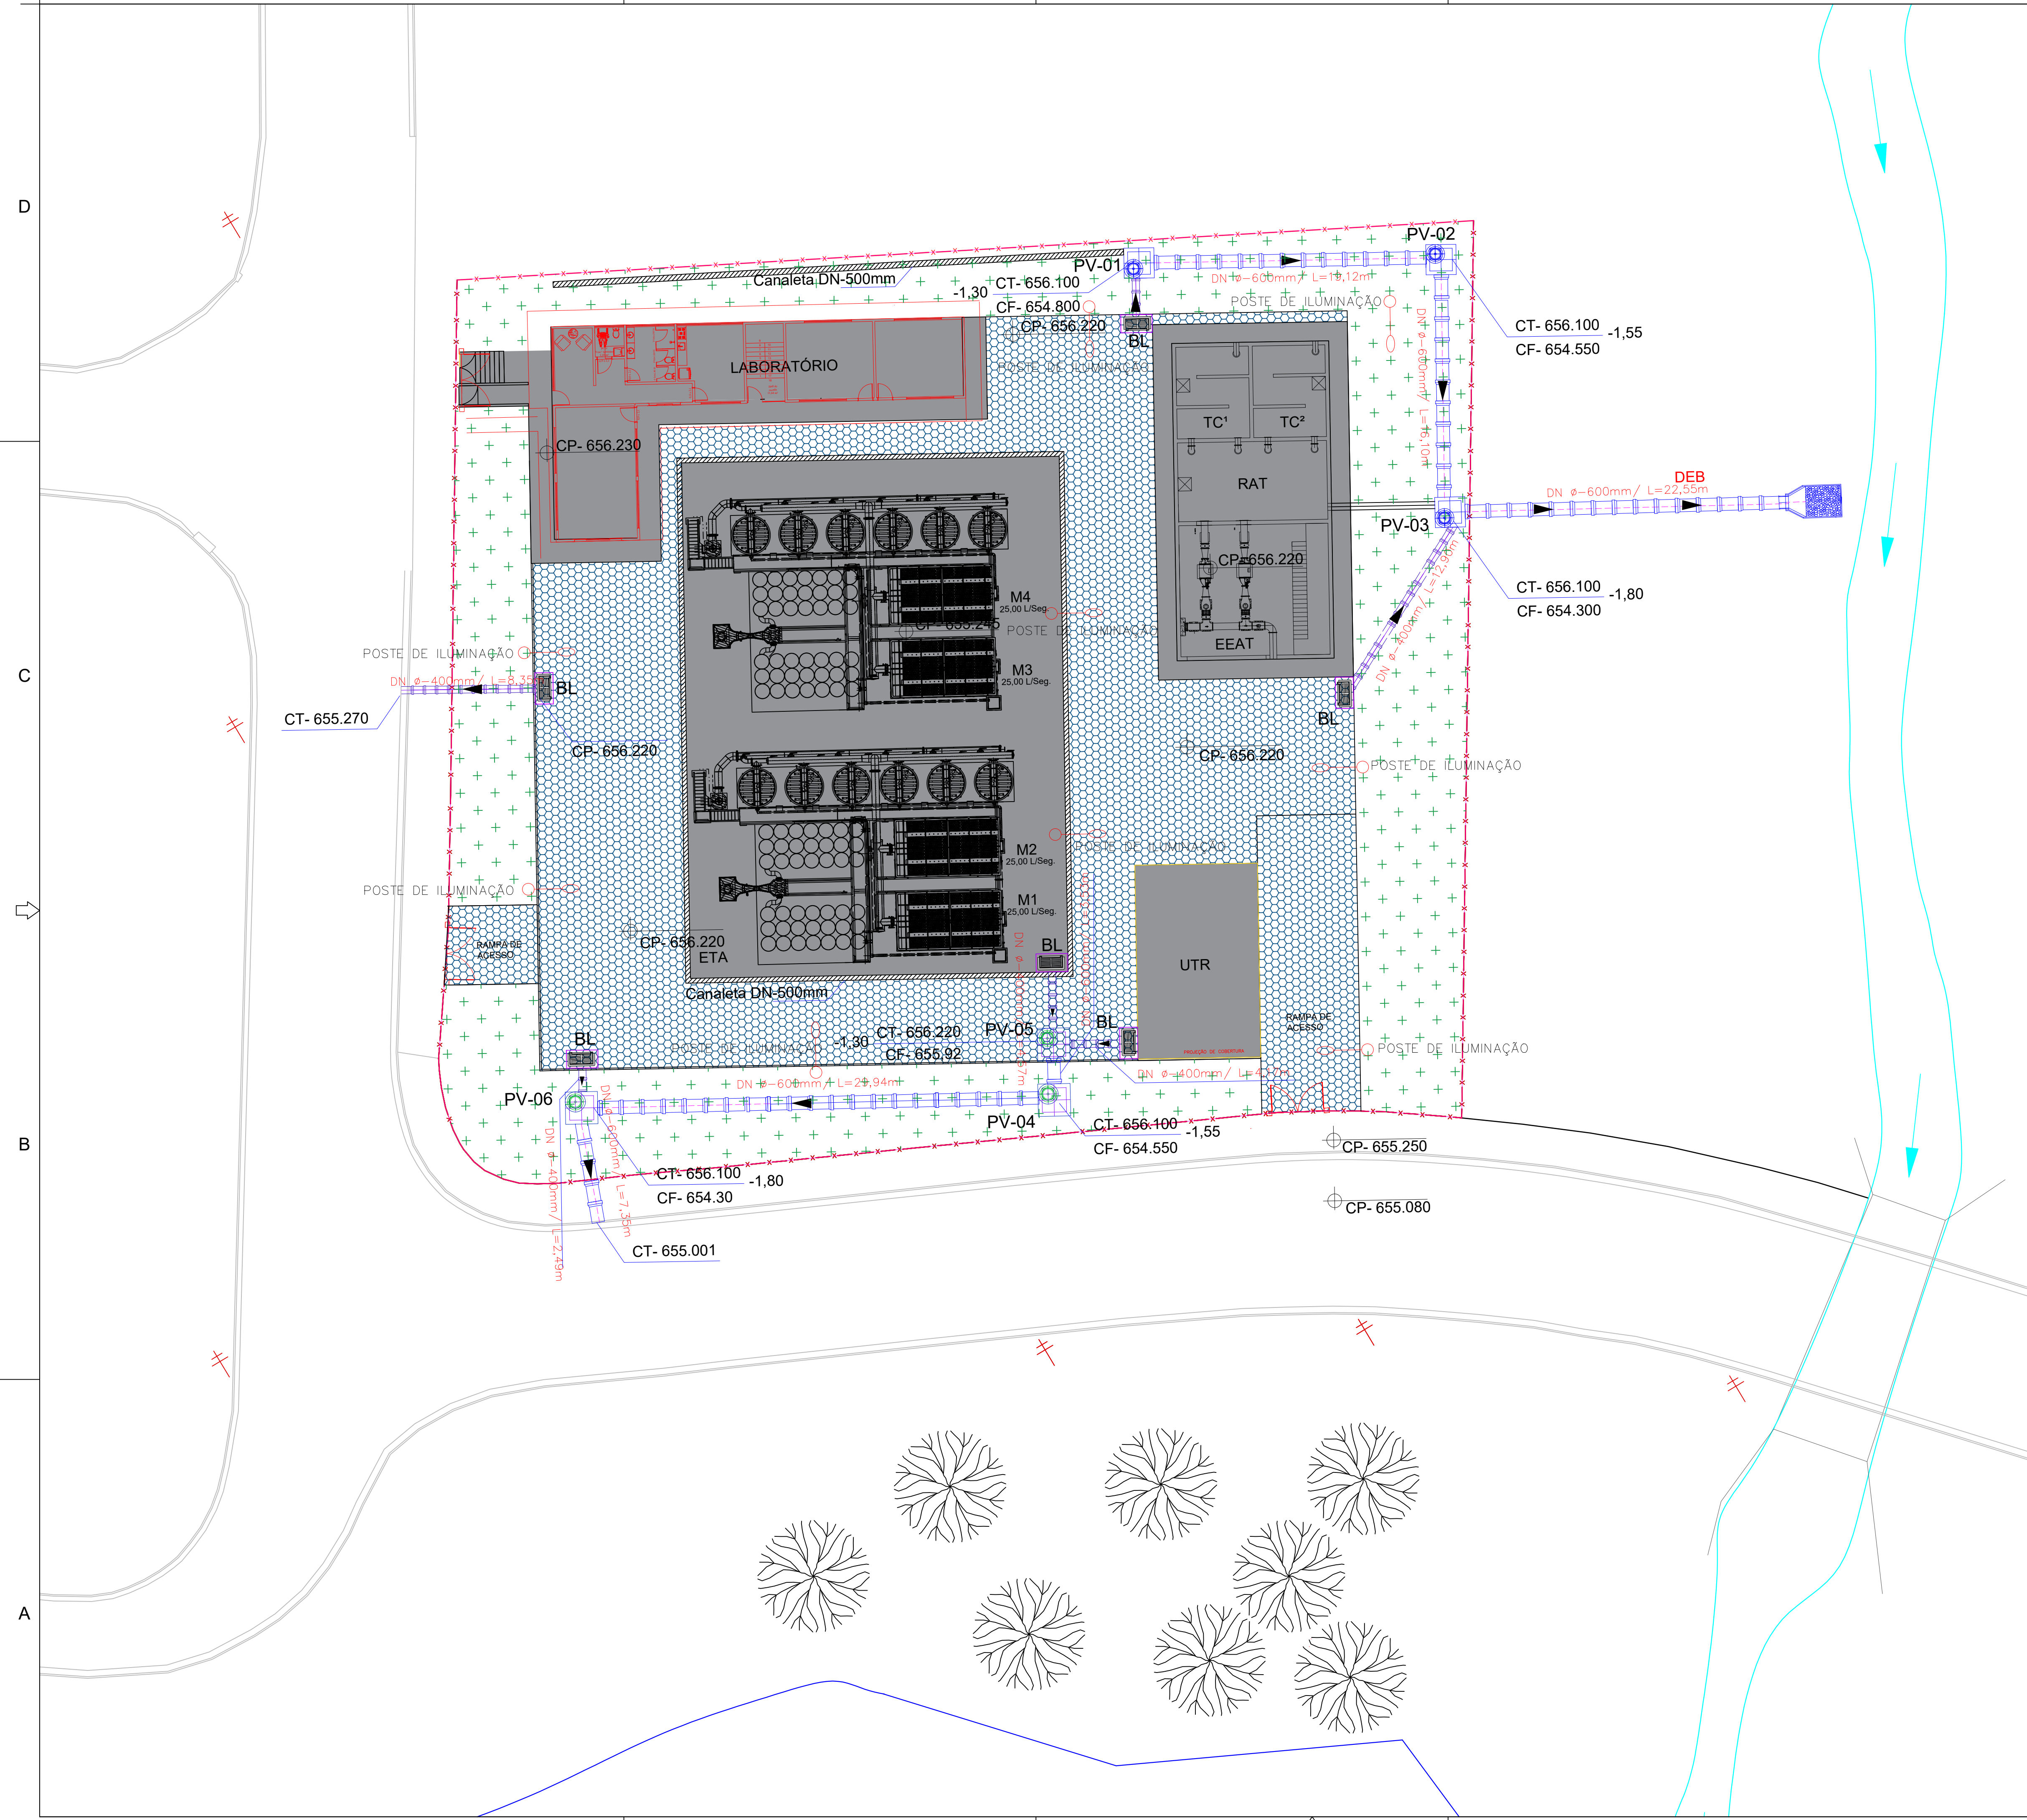

LOCALIZAÇÃO
LEGENDA

- Vegetação existente
- GRAMA ESMERALDA
- PISO SEXTAVADO EM CONTRTO

ITEM	DESCRIÇÃO	QUANT.	UNID.
URBANIZAÇÃO			
01	PORTÃO P/ VEÍCULO 4,00 X 2,50	03	UNID.
02	CERCAMENTO GRADIL DE FERRO	240,86	m
03	PAVIMENTAÇÃO EM PRÉ MOLDADO DE CONCRETO	1.058,52	m²
04	PLANTIO DE GRAMA EM PLACA	1.082,70	m²
05	POSTE DE ILUMINAÇÃO	9,00	Unid.
06	GUIA (MEIO FIO) EM CONCRETO PRÉ FABRICADO	227,74	m

CONTRATANTE:

SAAE
AMPARO - SP

SERVIÇO AUTÔNOMO DE ÁGUA E ESGOTOS
Rua José Bonifácio, 300 – Amparo/SP – CEP 13.900-320
Fone: (19) 3808-8400
CNPJ: 43.467.992/0001-74 I.E. 168.131.370.116
Site: www.saaeamparo.sp.gov.br

SAAE -SERVIÇO AUTÔNOMO DE ÁGUA E ESGOTOS

APROVAÇÃO:	RESPONSÁVEL TÉCNICO:
 Eng. Cainan Raphael Spinieli CREA 5076837875	 Eng. Bráulio Conrado Simões CREA 5068235765
ART 2620250696159	

PROJETO: SISTEMA DE TRATAMENTO DE ÁGUA ETA-V
PROJETO BÁSICO PARA IMPLANTAÇÃO DE UMA ESTAÇÃO DE TRATAMENTO DE ÁGUA DO TIPO COMPACTA, INCLUINDO SISTEMA DE CAPTAÇÃO DE ÁGUA SUPERFICIAL

SUB-TÍTULO: PROJETO BÁSICO - IMPLANTAÇÃO DE ETA.
DETALHES DE URBANIZAÇÃO.

ÁREA DE LEVANTAMENTO:	ESCALA: 1 : 250	PRINCHA/FORMATO:
ARQUIVO: PRC-17-2024-SAAE - AMPARO -ETA V	DATA: SETEMBRO / 2025	01/01 A1