


valas para drenagem

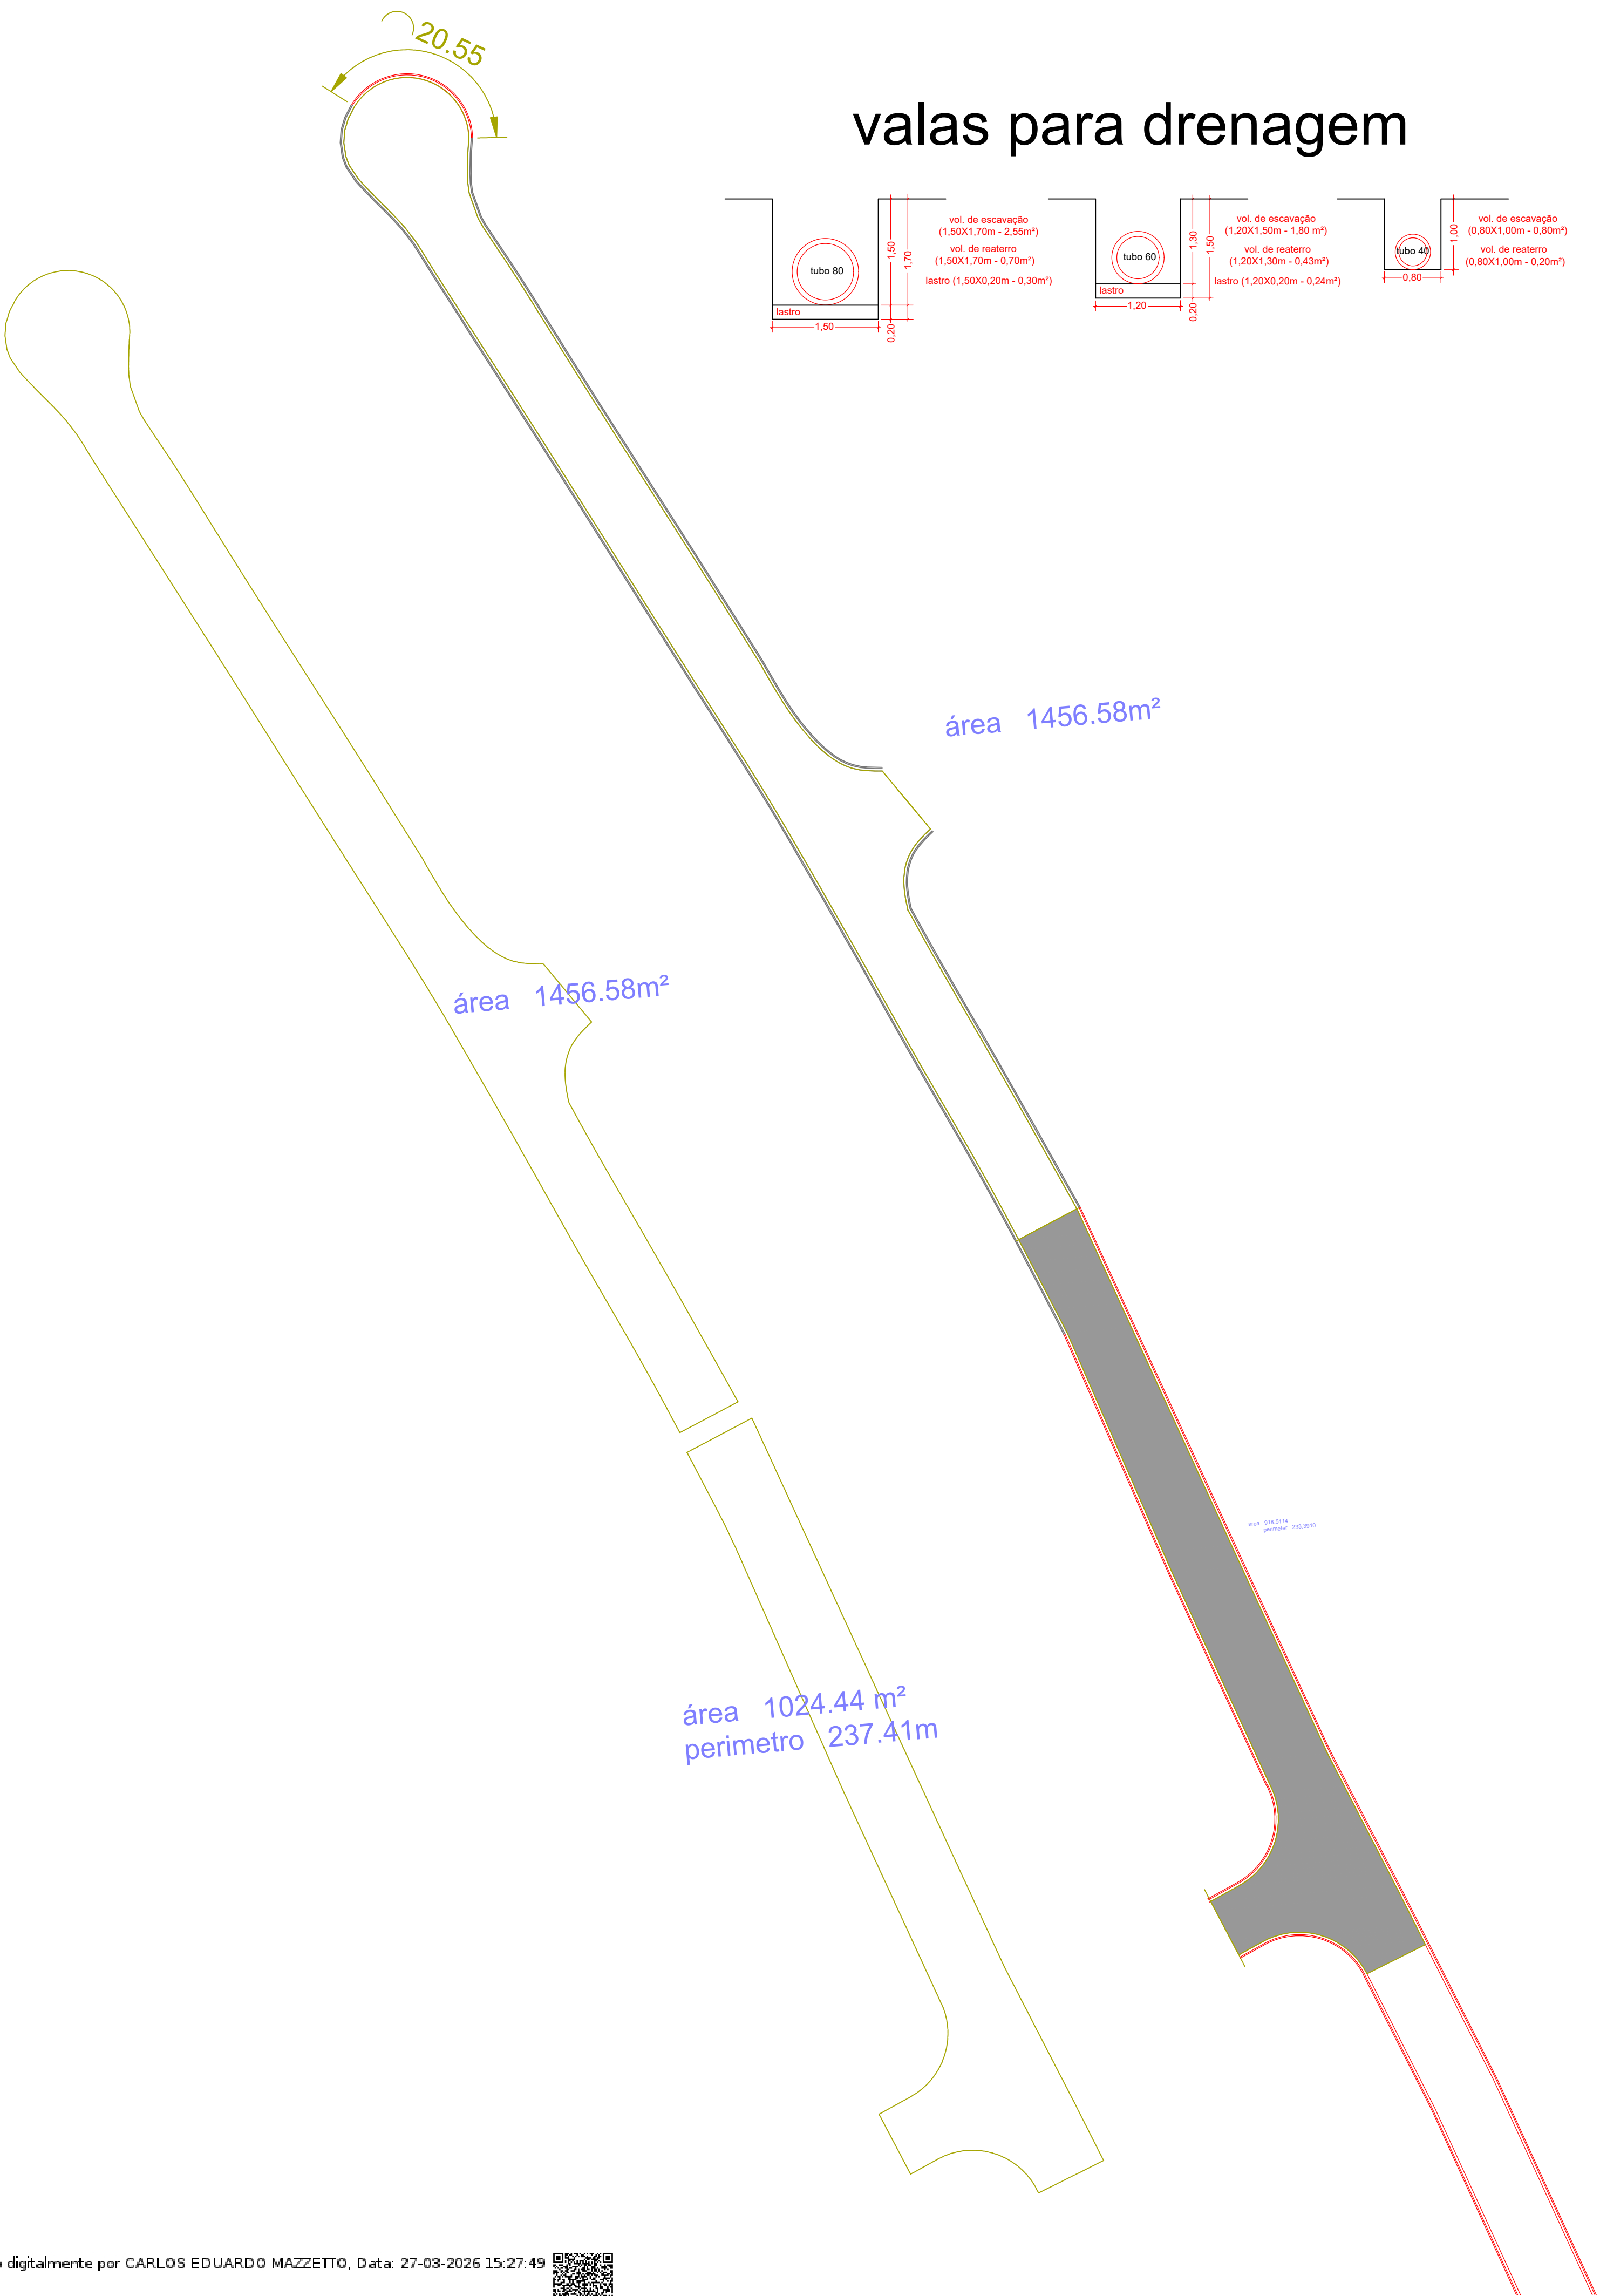

Assinado digitalmente por CARLOS EDUARDO MAZZETTO, Data: 27-03-2026 15:27:49



ALTERAÇÕES DE PROJETO				SECRETARIA MUNICIPAL DE DESENVOLVIMENTO URBANO		ART	ÁREAS			LOCAL	CONJUNTO
Nº	DATA					2620250338998	EXISTENTE	CONSTRUIR	TOTAL	Recanto Hayde	-
01							APROVAÇÃO			PROJETO	FOLHA
02							AUTOR DO PROJETO			Pavimentação e Drenagem	
03							Eng. Carlos Eduardo Mazzetto			ENDEREÇO	ESCALA
04							SECRETARIO MUNICIPAL DE PLANEJAMENTO E PROJETOS			Rua André Brambila Vacari - Trecho 2	1:1000
ANO - 2026							Aprovação			ASSUNTO	
							Henrique Cezar Coutinho da Rocha			Memorial	

