



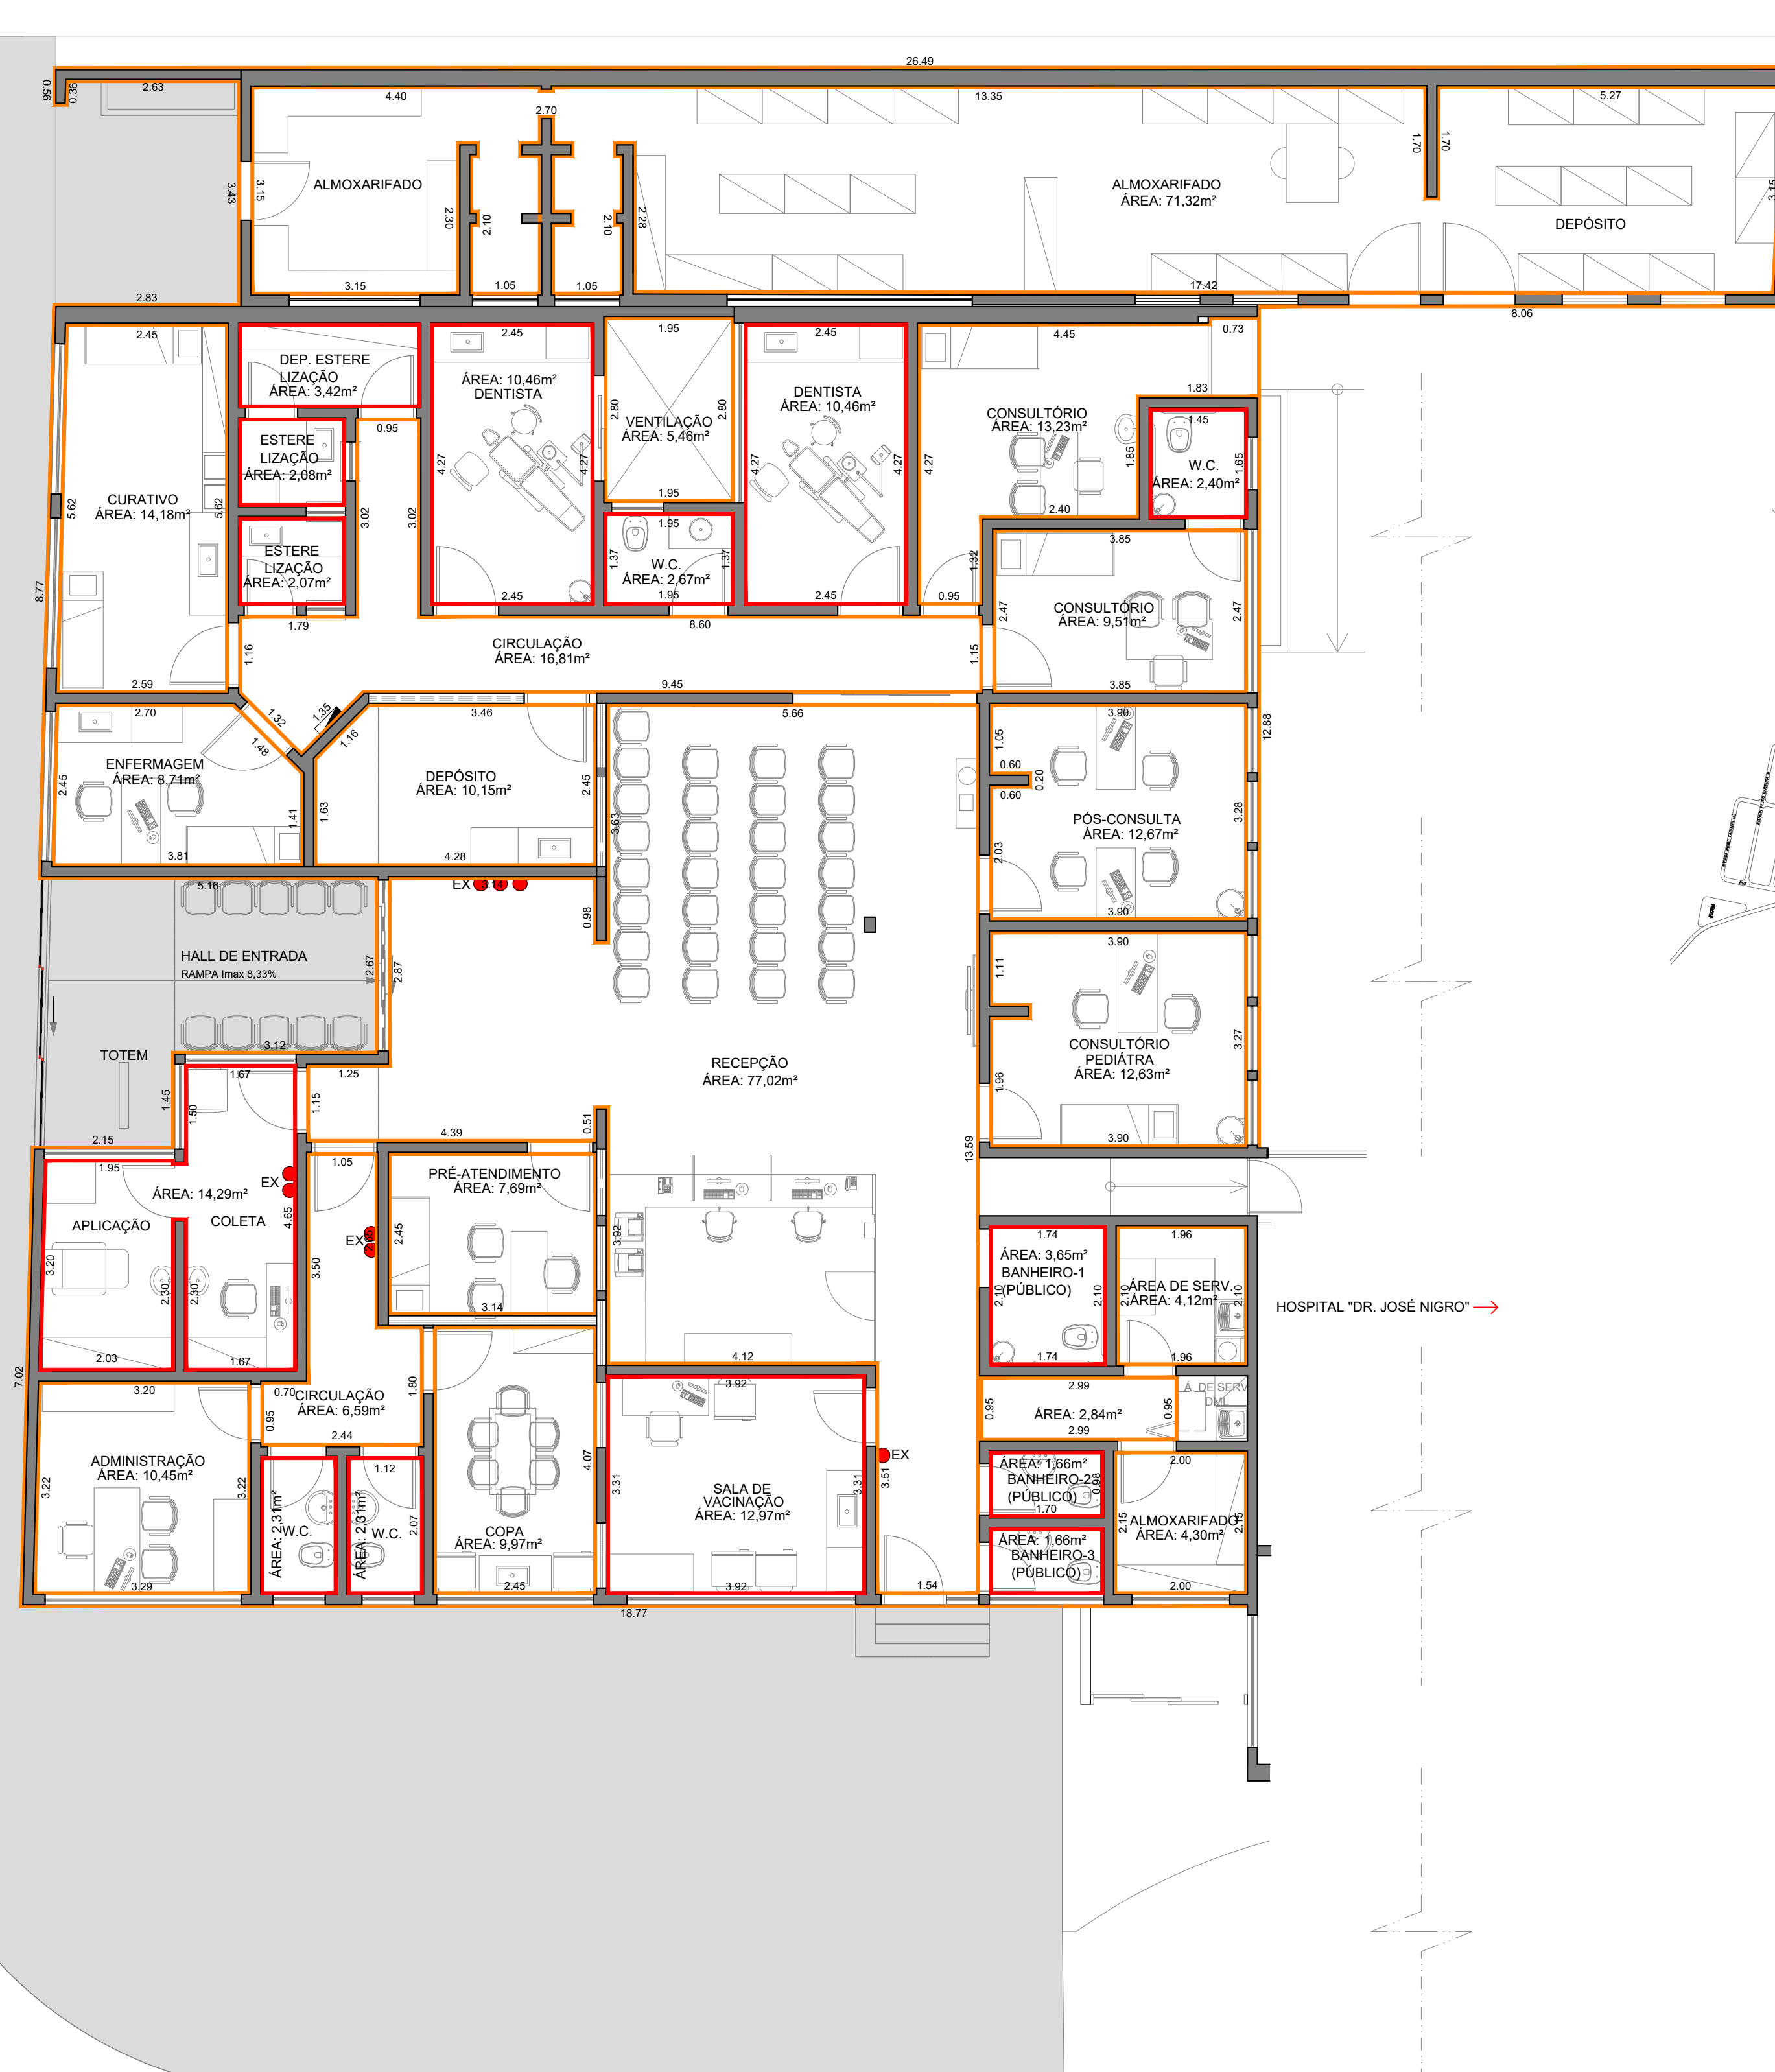

PLANTA BAIXA
ESC. 1/75

LEGENDA	
PINTURA DE PAREDES	
PINTURA DO TETO	
PINTURA DO PISO	

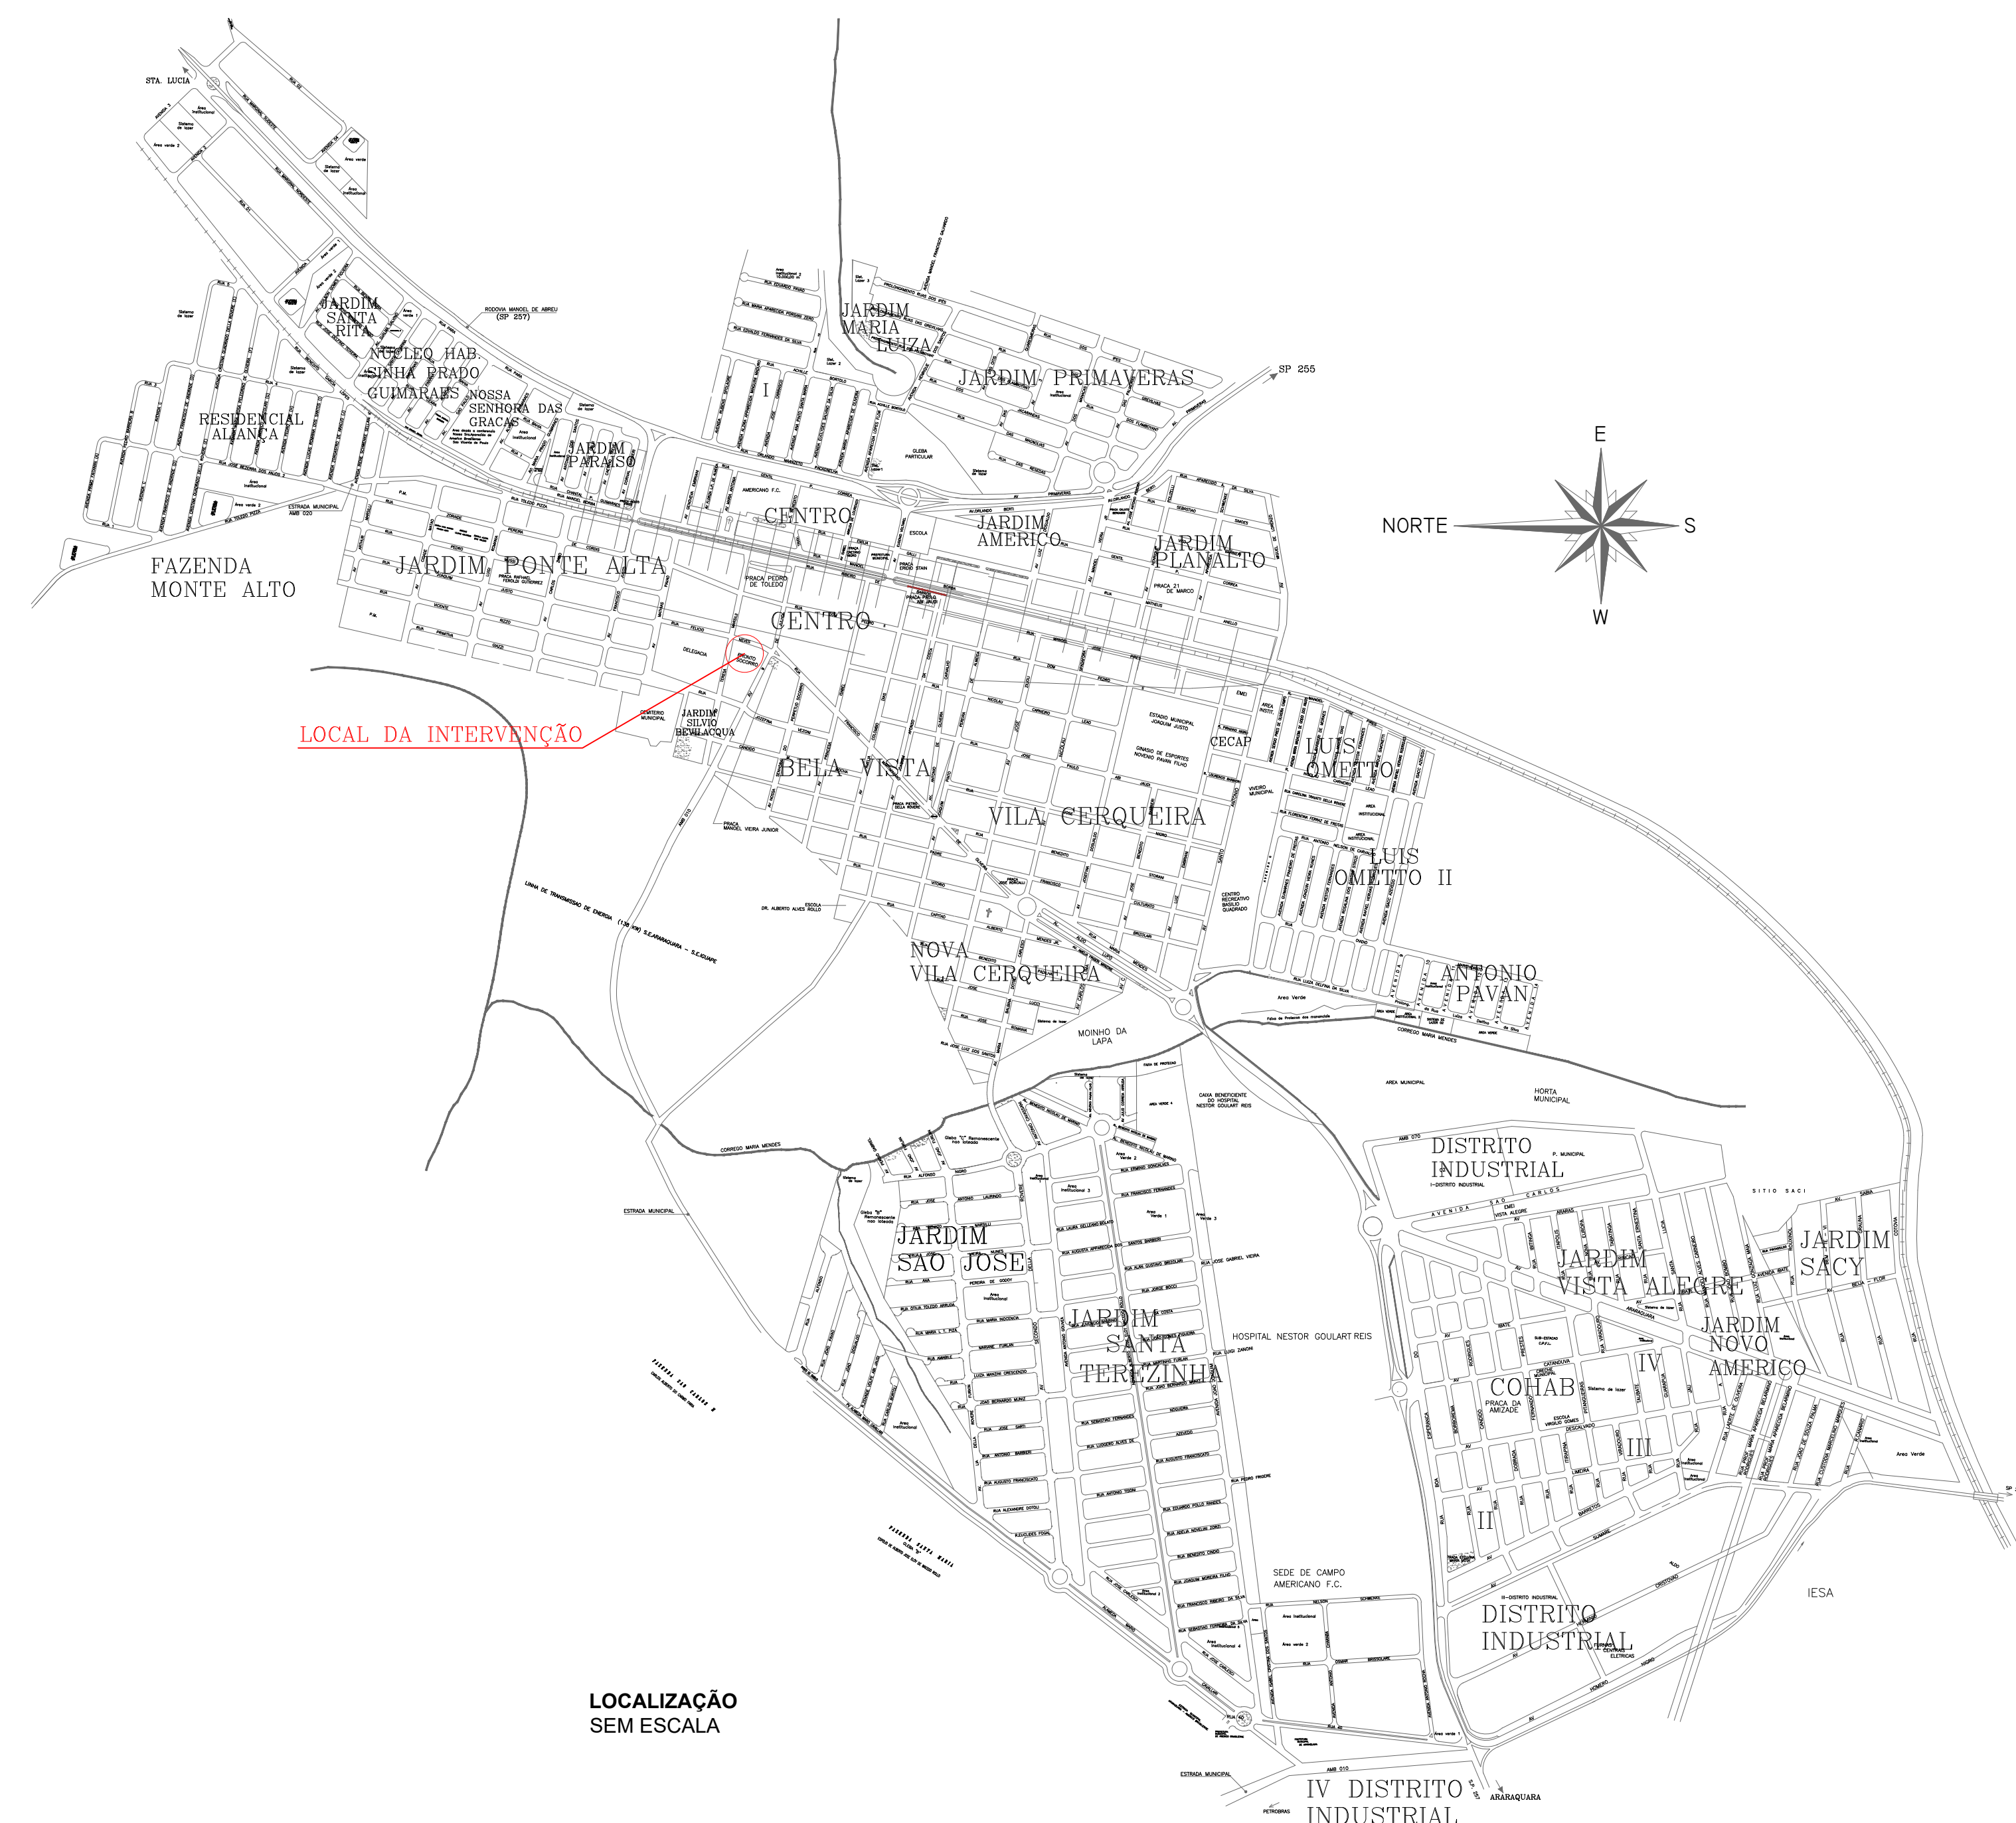

LOCALIZAÇÃO
SEM ESCALA

DIRCEU BRÁS PANO
PREFEITO MUNICIPAL

ENG. TALITA INGRID DE SOUZA GIANINI
CHEFE DE SETOR DE PROJETOS - PMAB

Desenhado por: João Vitor Gomes
Revisão/ Modificação: 22/03/2023

Proprietário: Município de Américo Brasileiro

TALITA INGRID DE SOUZA GIANINI
Engenheira Civil - Crea: 5071019908
Responsável técnico

TALITA INGRID DE SOUZA GIANINI
CHEFE DE SETOR DE PROJETOS - PMAB

DIRCEU BRÁS PANO
Prefeito Municipal

PREFEITURA MUNICIPAL DE AMÉRICO BRASILENSE
Assunto: Pintura externa e interna "UBS Dr. José Negro Neto"



Objeto: Projeto Básico
Escala: Indicadas
Data: Março/2023