


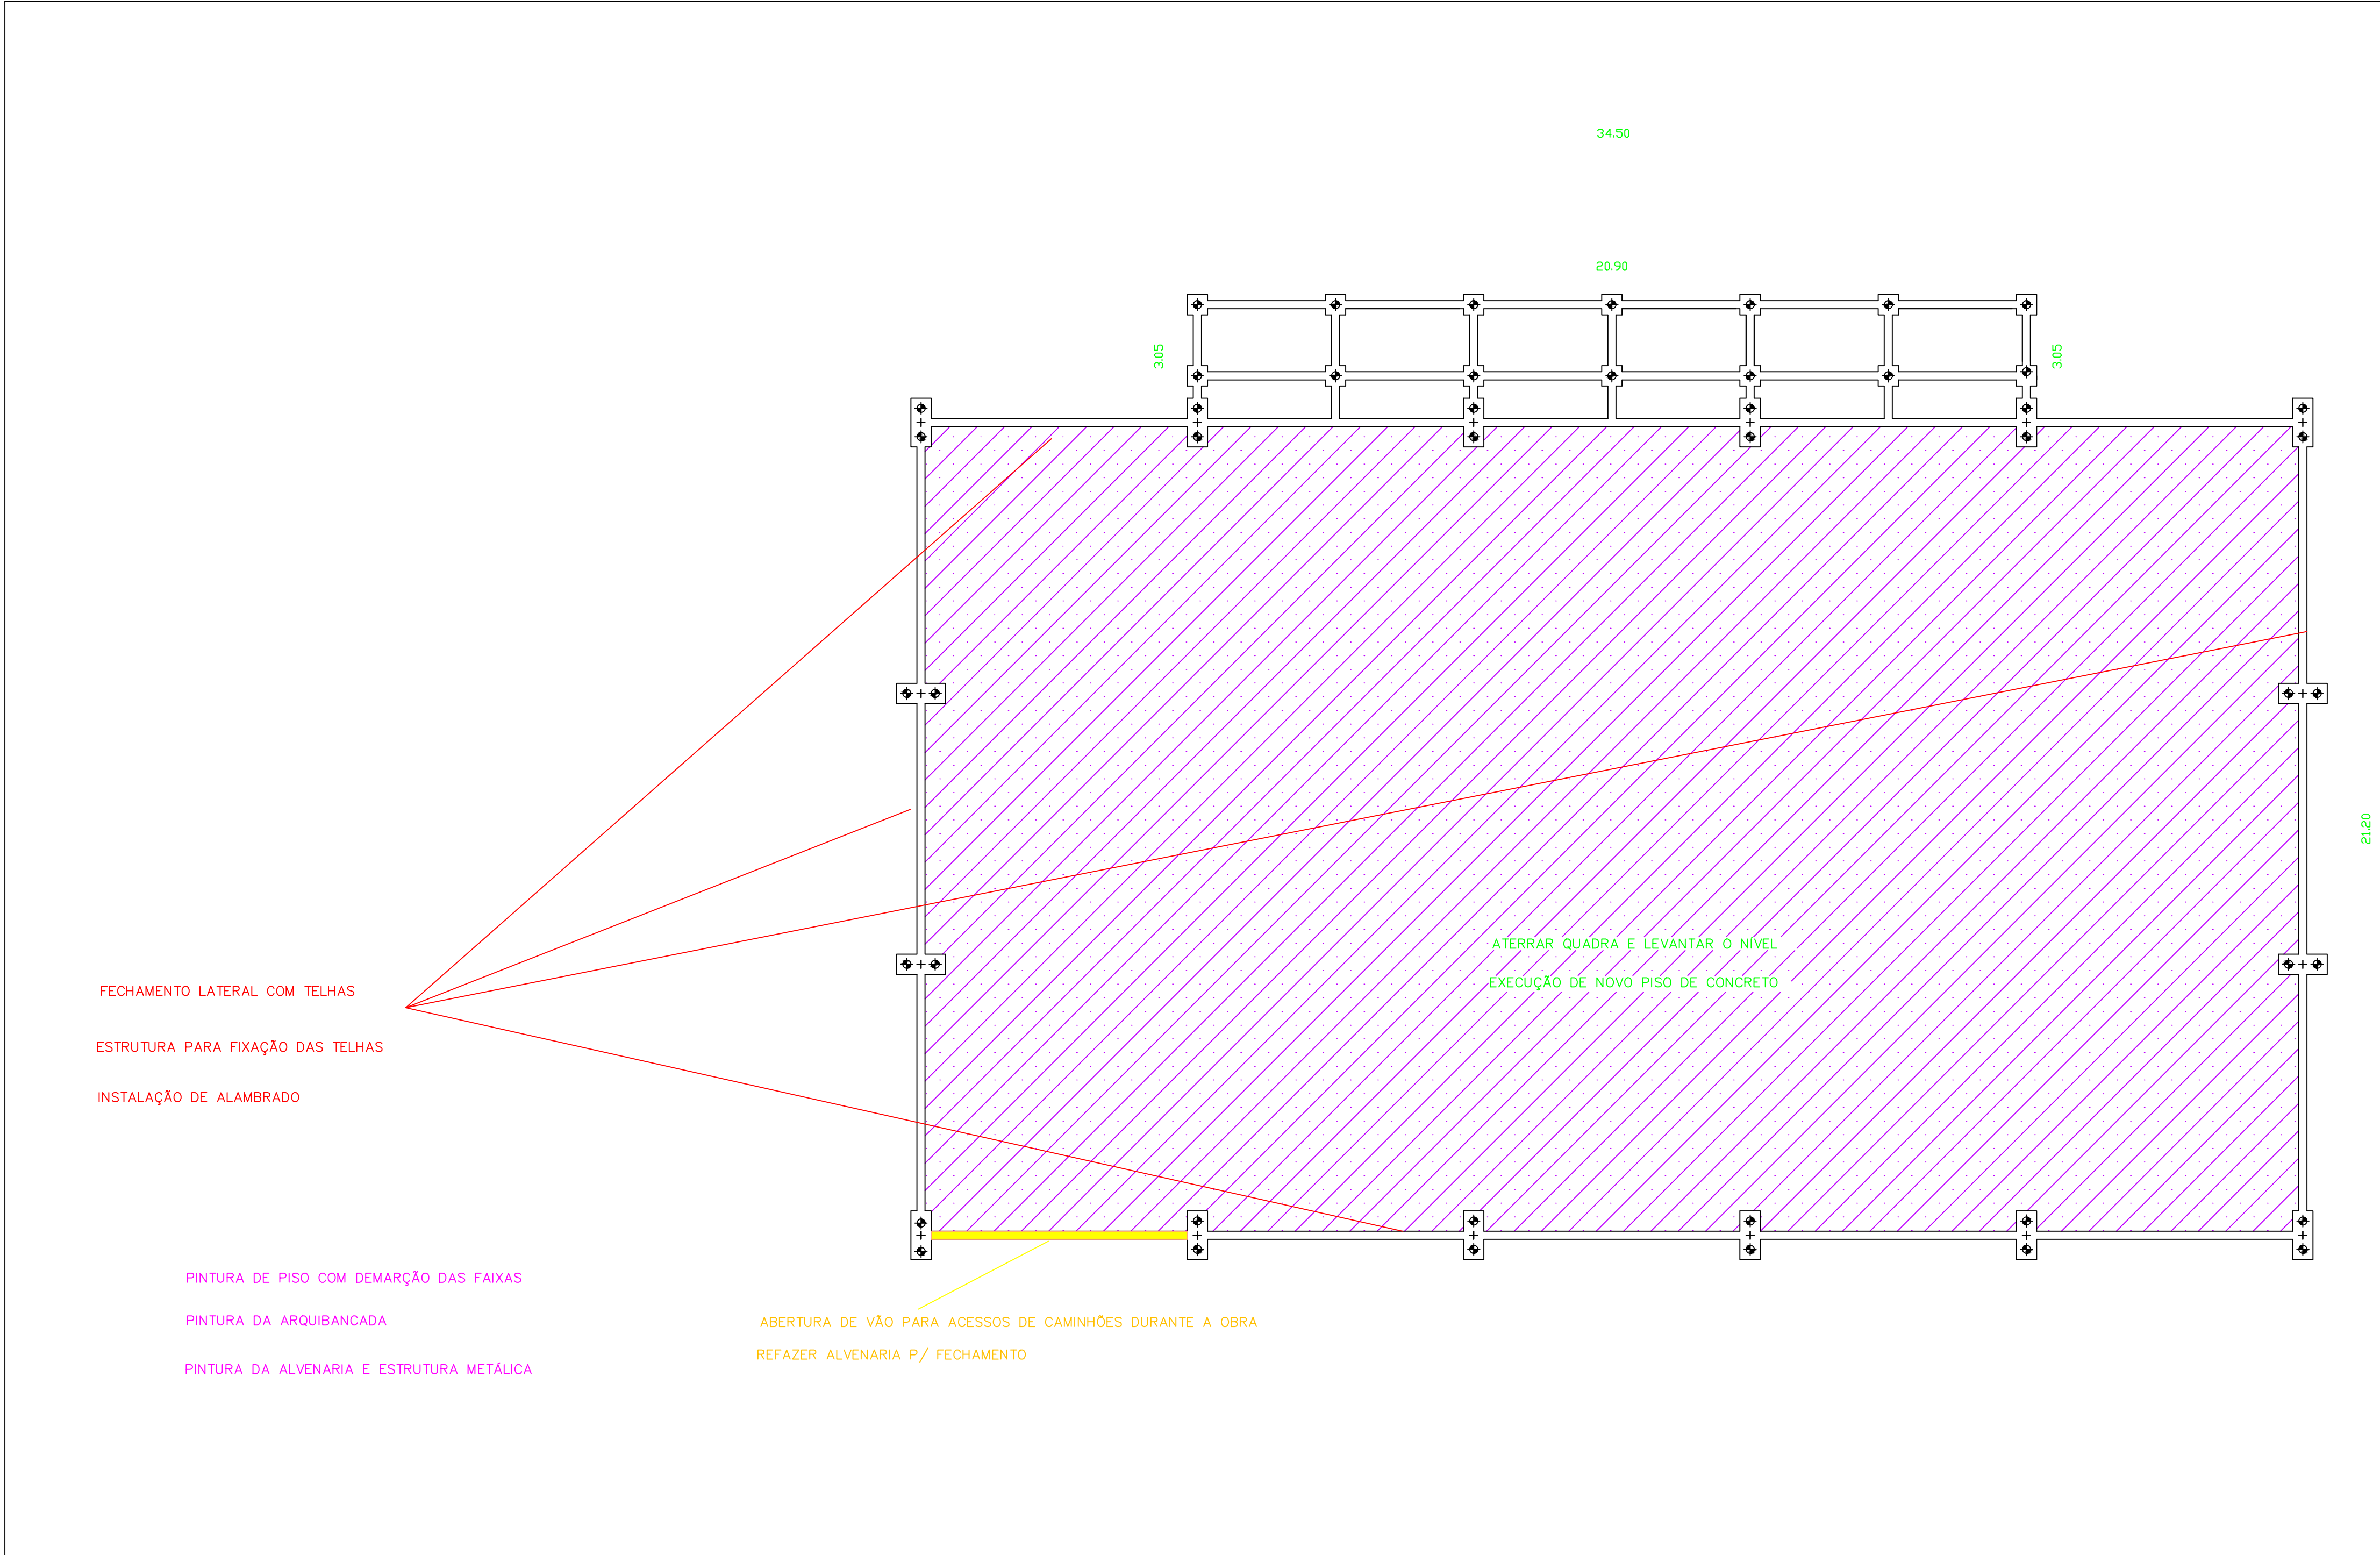


PROJETO COMPLETO

FOLHA ÚNICA

OBJETO: REFORMA DA QUADRA DE ESPORTE DA ESCOLA EDDA SAUD FREGONESI

PROPR.: PREFEITURA MUNICIPAL DE JARDINÓPOLIS

LOCAL: EMEF " EDDA SAUD FREGONEZI " PRAÇA JOAQUIM DA SILVA SALES S/N JARDINÓPOLIS – SP

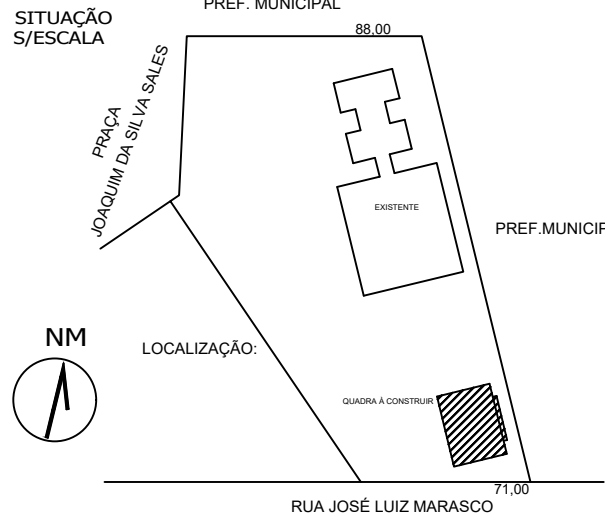

PROPRIETÁRIO	PREFEITURA MUNICIPAL DE JARDINÓPOLIS
AUTOR DO PROJETO	Eng. Civil Rafael Henrique Castaldini CREA-SP nº 5069474840
RESPONSÁVEL TÉCNICO	Eng. Civil Rafael Henrique Castaldini CREA-SP nº 5069474840