


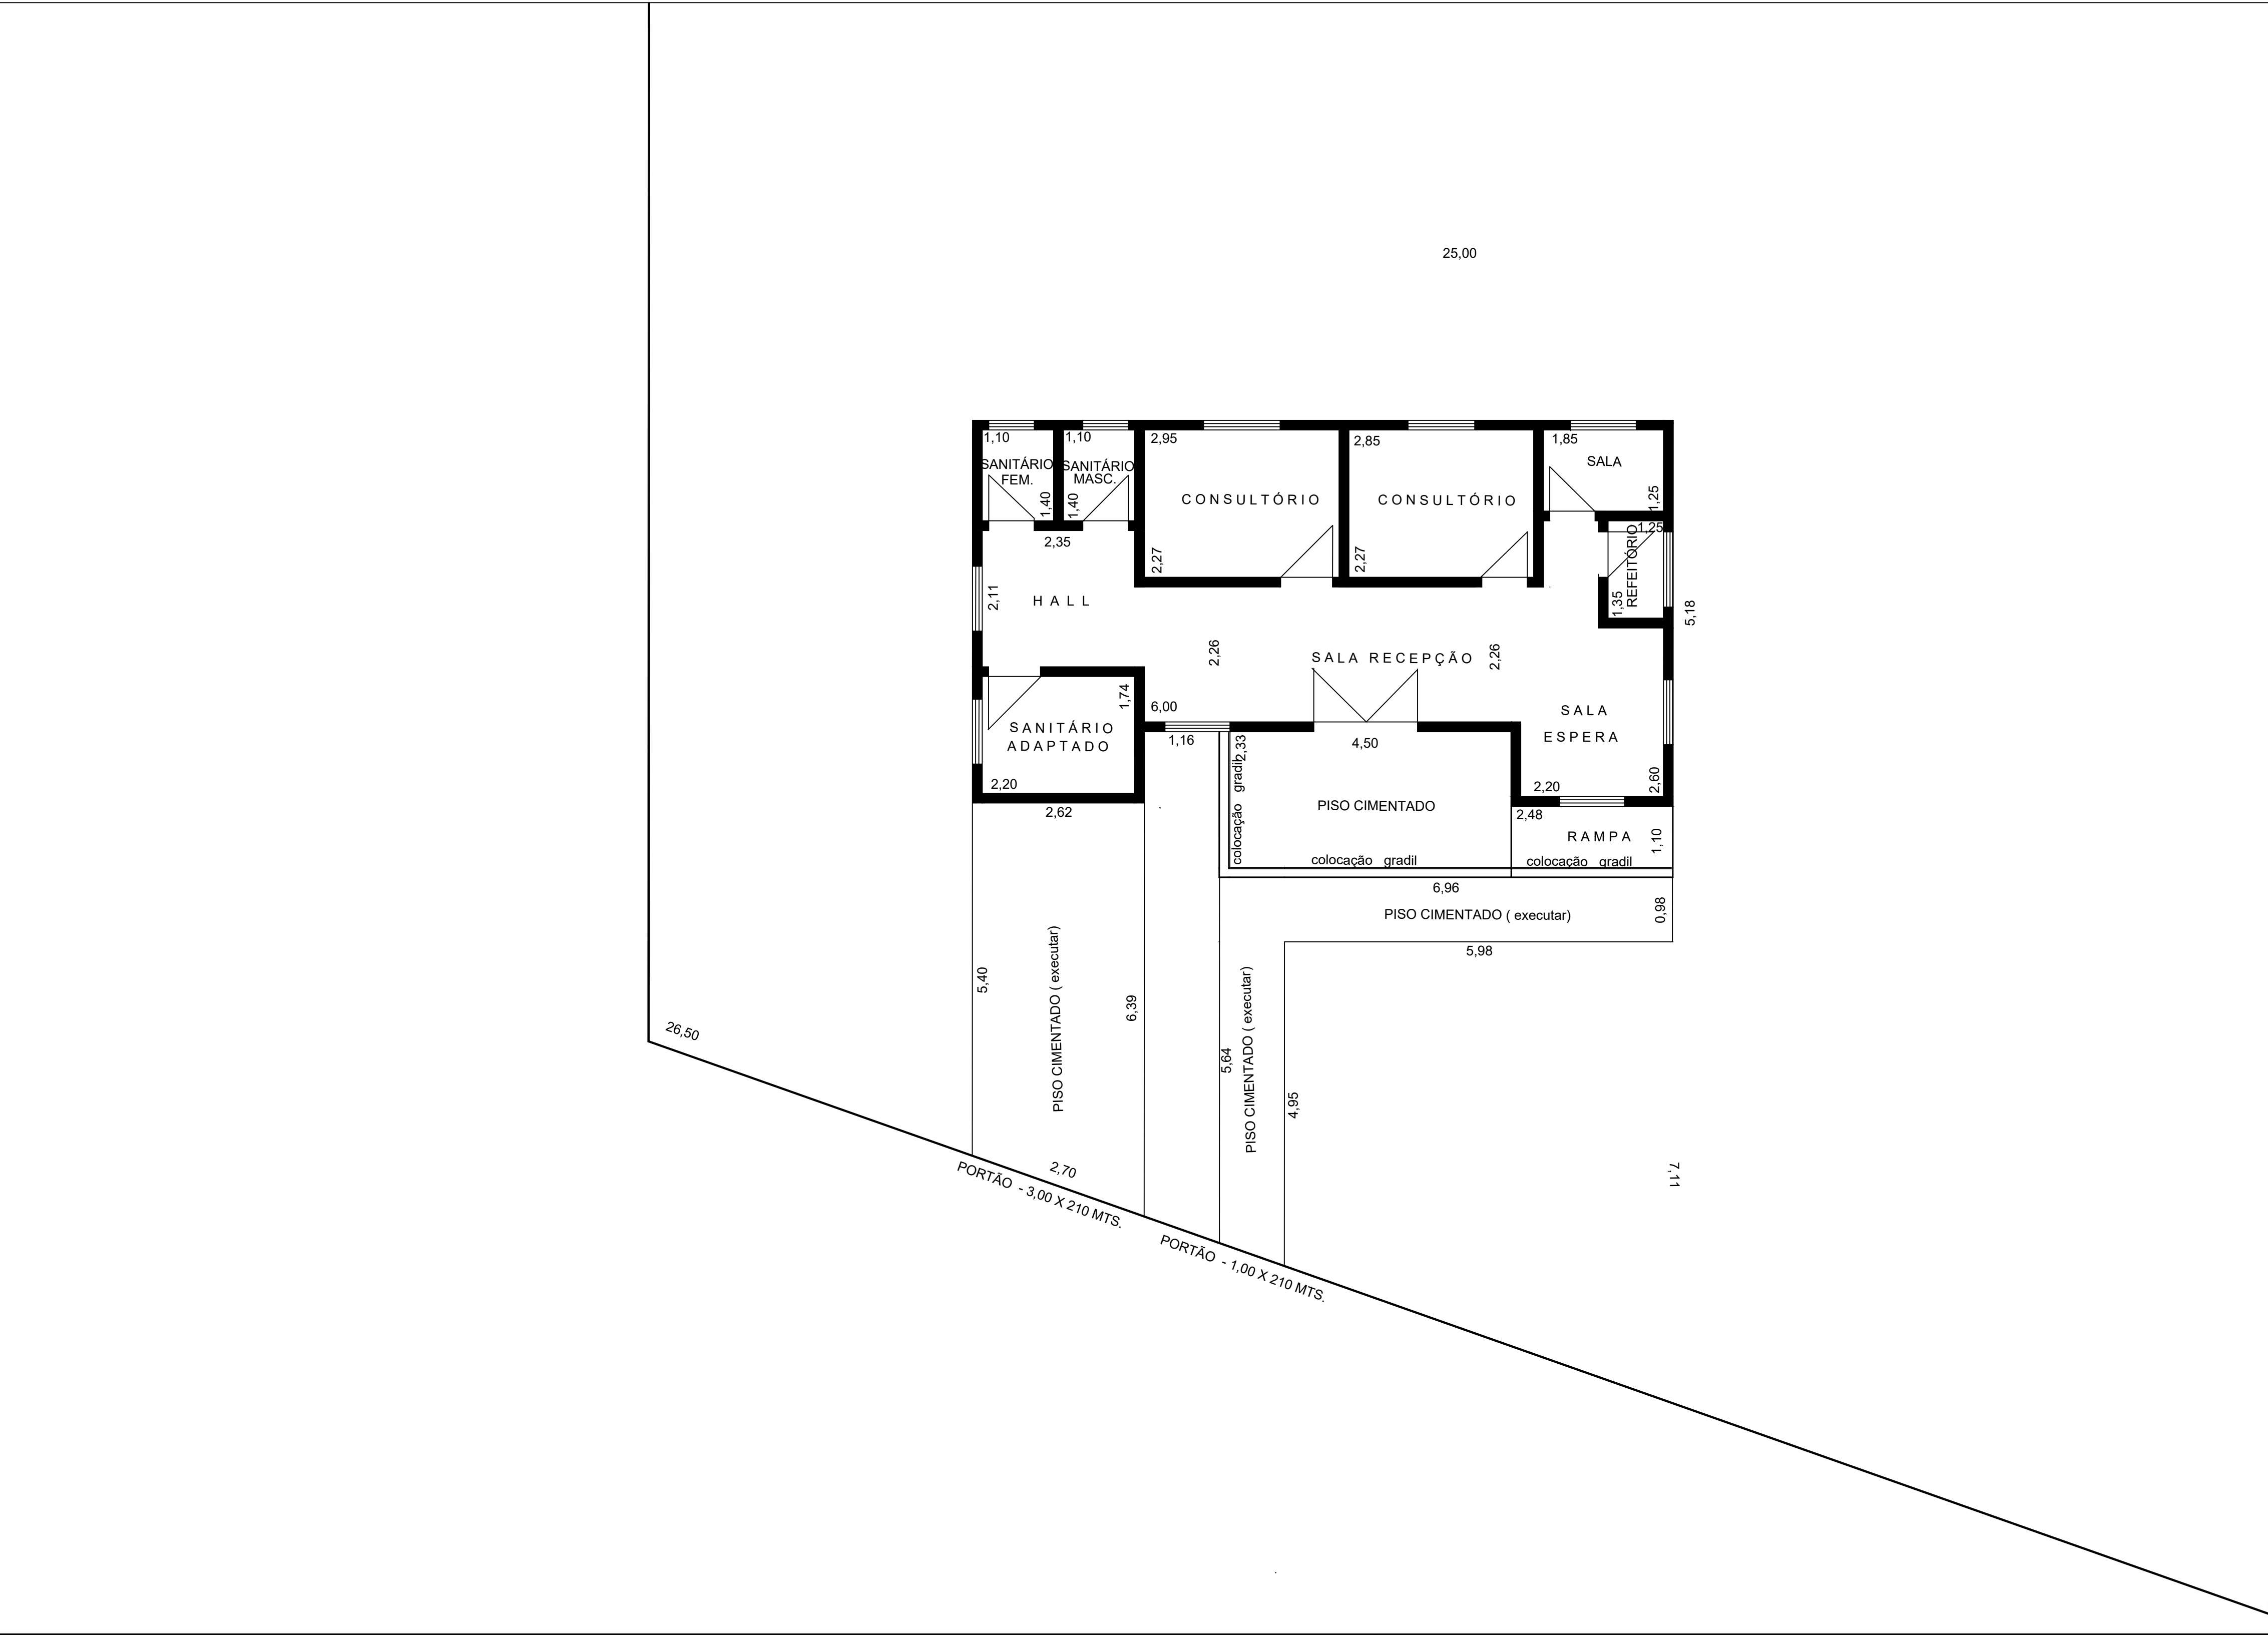

REFORMA DAS INSTALAÇÕES DO PATCONTAINER

Folha Única


Prefeitura Municipal de Jardinópolis - S.P.
Antônio Carlos Degan - Prefeito Municipal de Jardinópolis .

Avenida Prefeito Newton Reis
Bairro Jardim Niagara - Jardinópolis - S.P.

ÁREAS :
ÁREA DO TERRENO = 1.250,00 M2 :
ÁREA DO CONTAINER = 51,00 M2 :

PREFEITURA MUNICIPAL DE JARDINÓPOLIS	
	ANTONIO CARLOS DEGAN Prefeito Municipal

Autor do Projeto	
CAU	

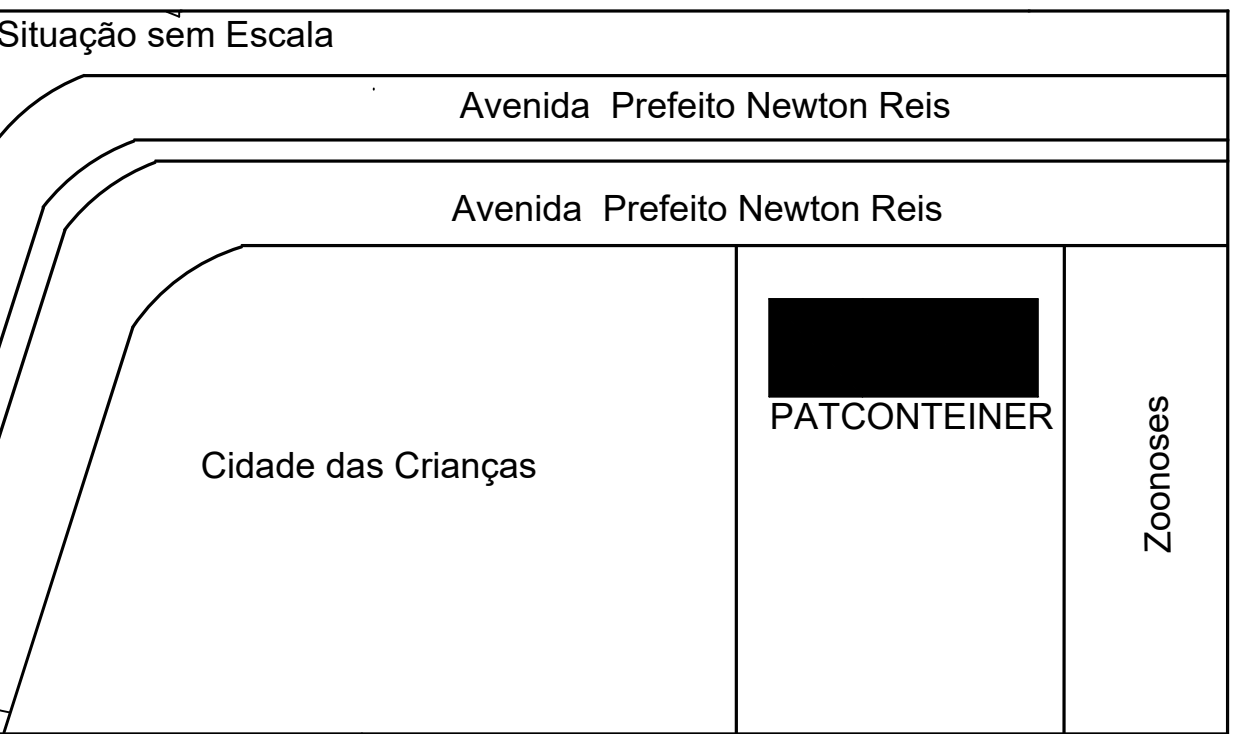

Responsável Técnico	
CREA nº 060082016-5	

--	--

