


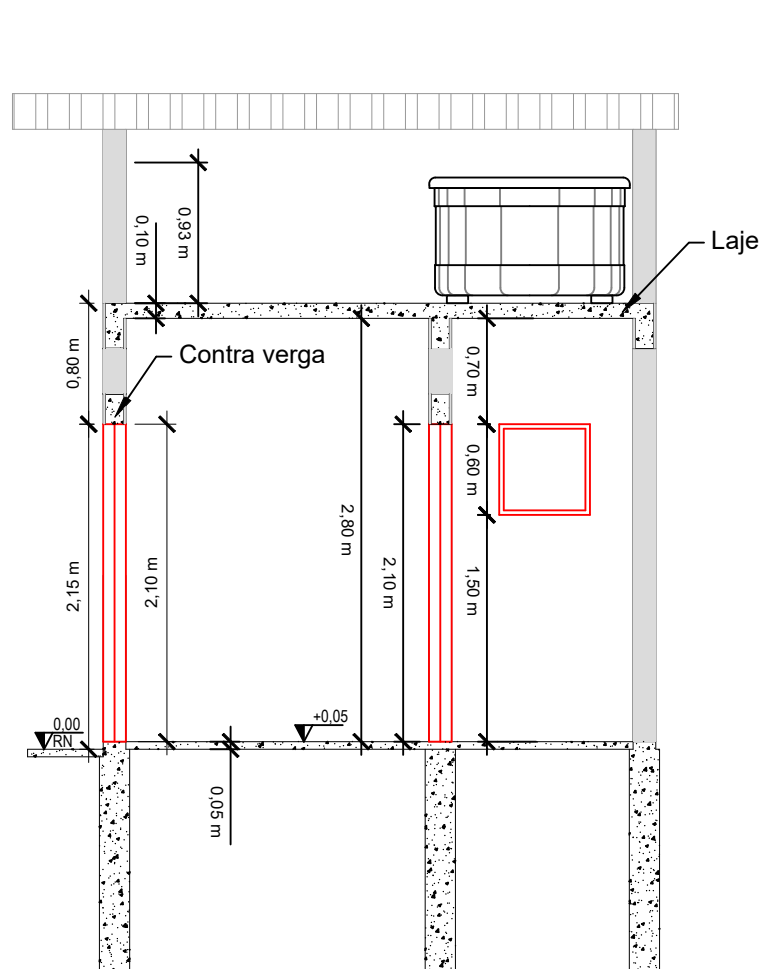


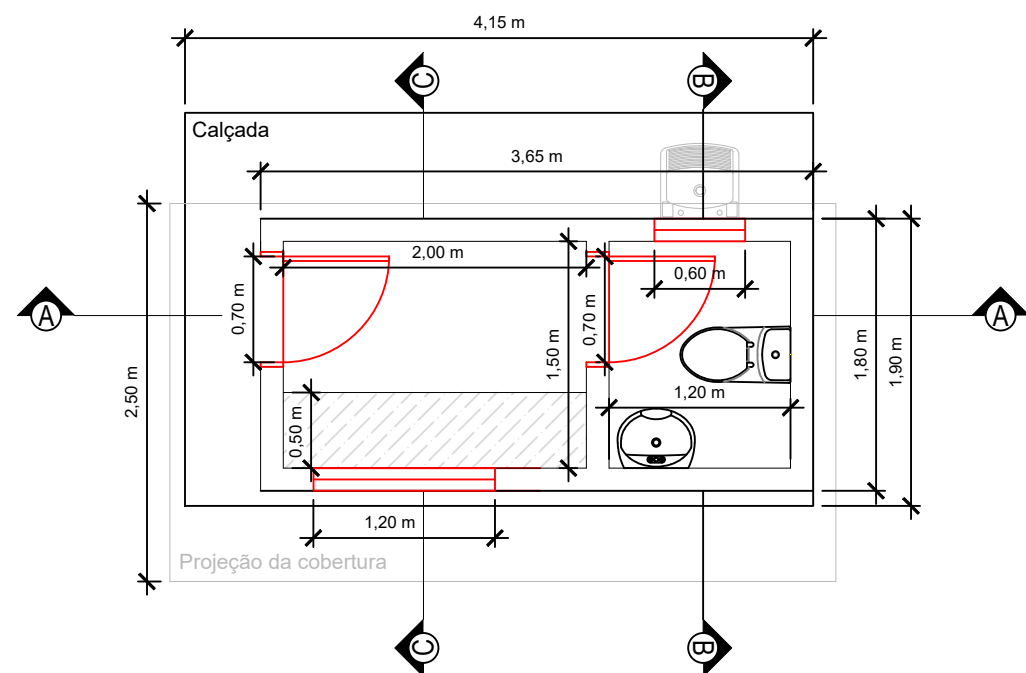


CORTE A-A

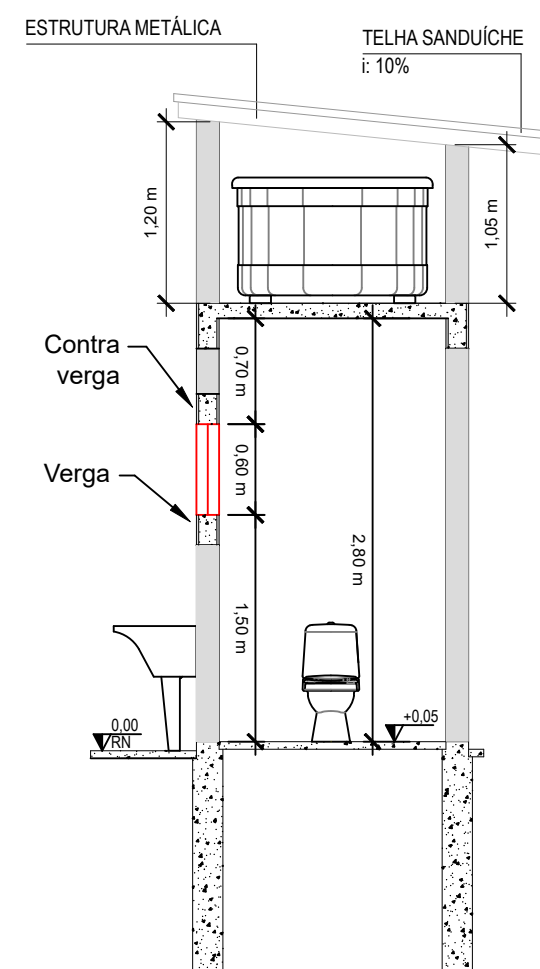


CORTE B-B

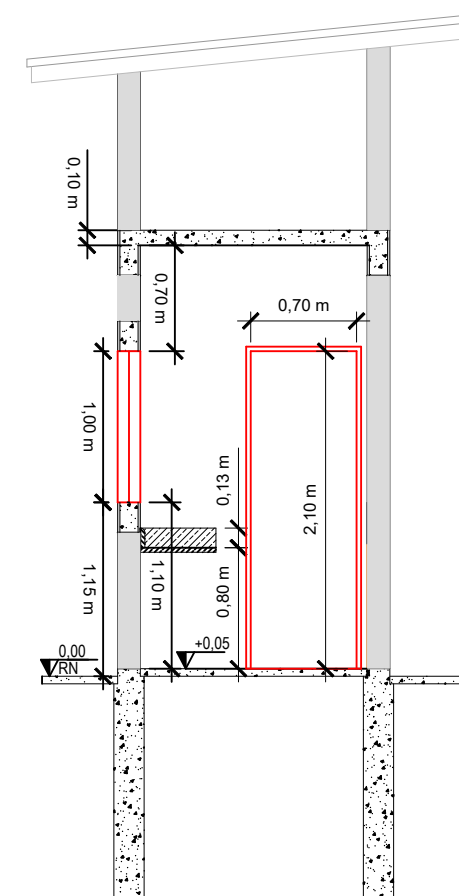


CORTE C-C

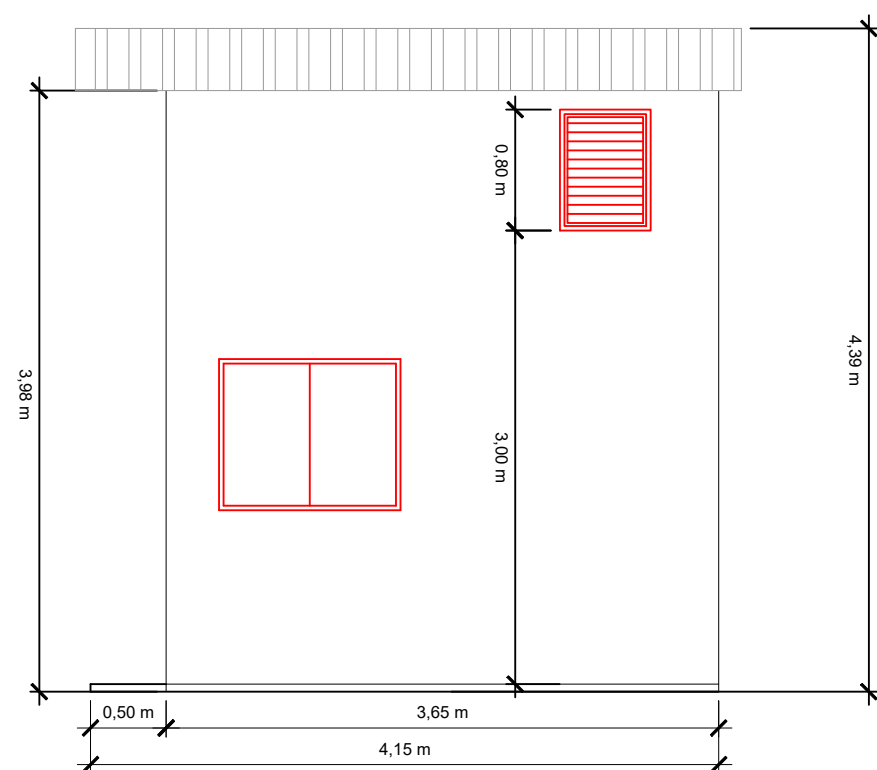


FACHADA

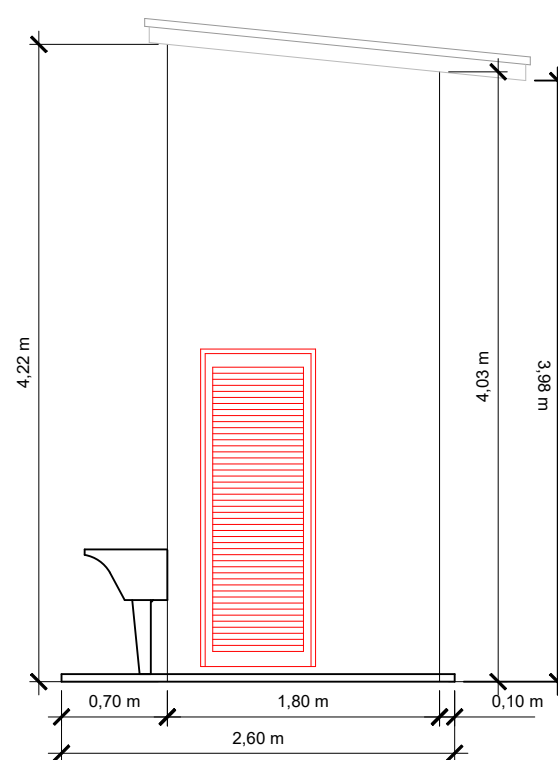

VISTA LATERAL

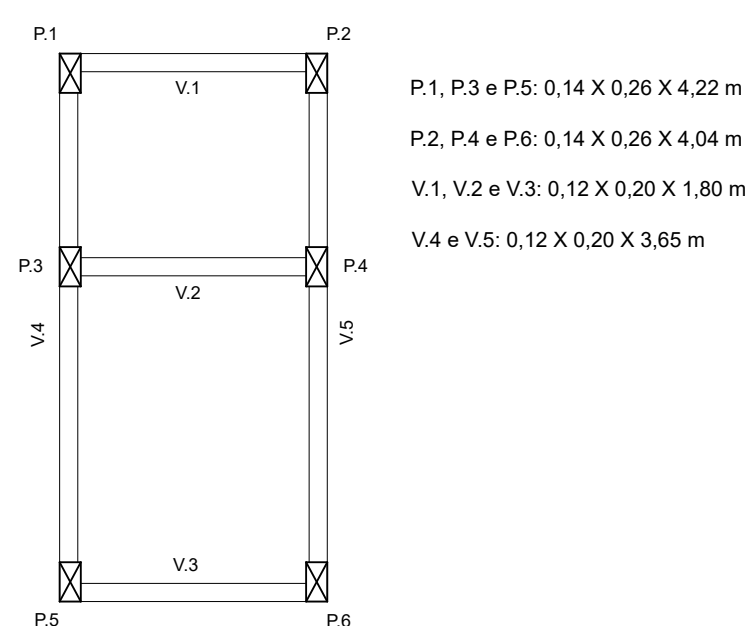







LOCAÇÃO PILARES
(SUPERESTRUTURA)

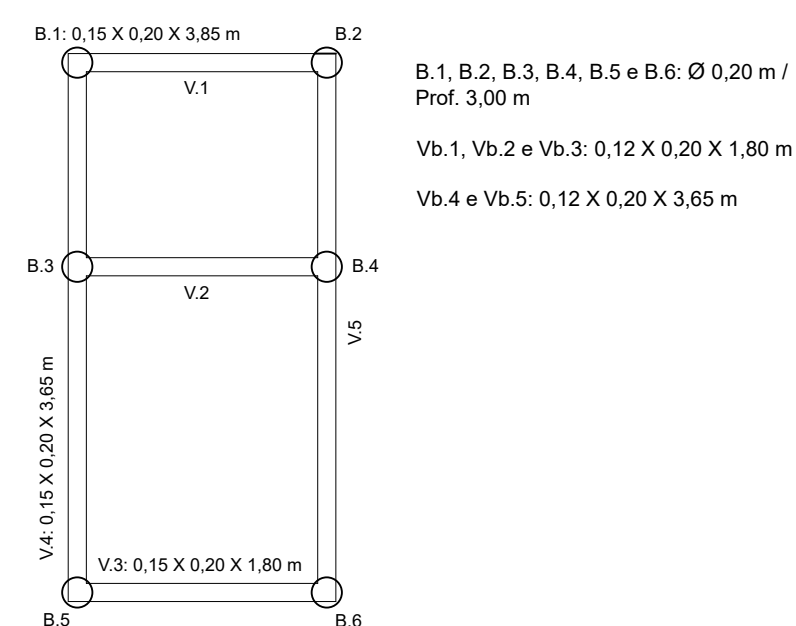


BROCAS E VIGAS
BALDRAME
(INFRAESTRUTURA)




DEPARTAMENTO AUTÔNOMO DE ÁGUA E ESGOTOS DE ARARAQUARA									
Projeto									
ANEXO VI - PEÇA GRÁFICA									
Assunto									
PROJETO GUARITA PARQUE SÃO PAULO									
Superintendência					Diretoria Operacional				
Engº. Wilian Thomaz Marega					Engº. Rogério do Prado Lima				
Elaboração					Divisão de Engenharia				
Engº. Luís Henrique Tinti					Engº. Adna Andrade Gotardo				
Desenho					Folha				
Rafaela F. M. Gomes					A2_01/05				
Escala					Data				
DENG					1:50 04/05/2026				

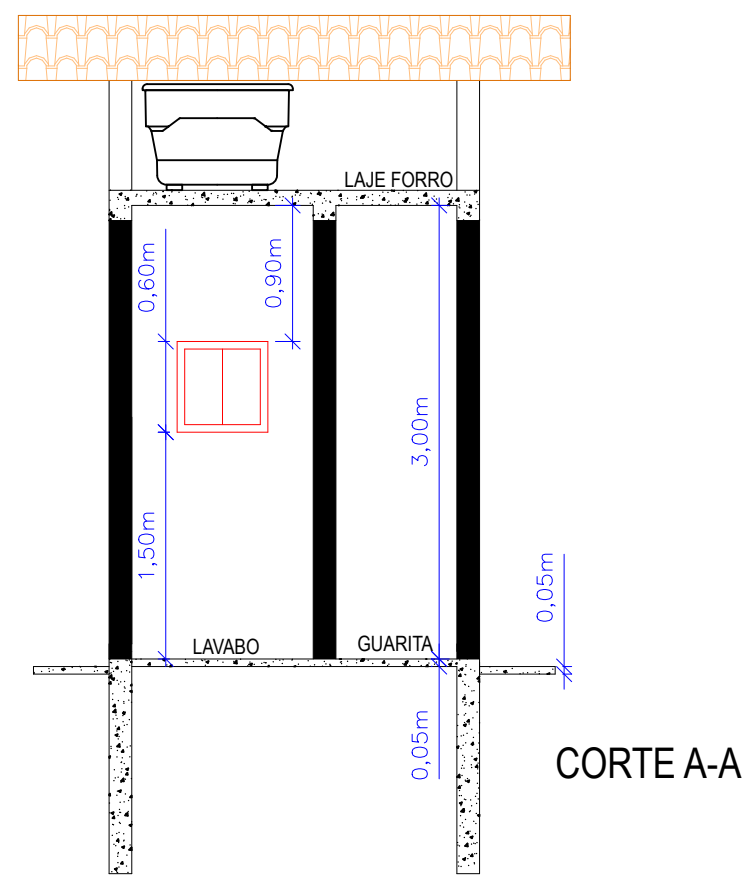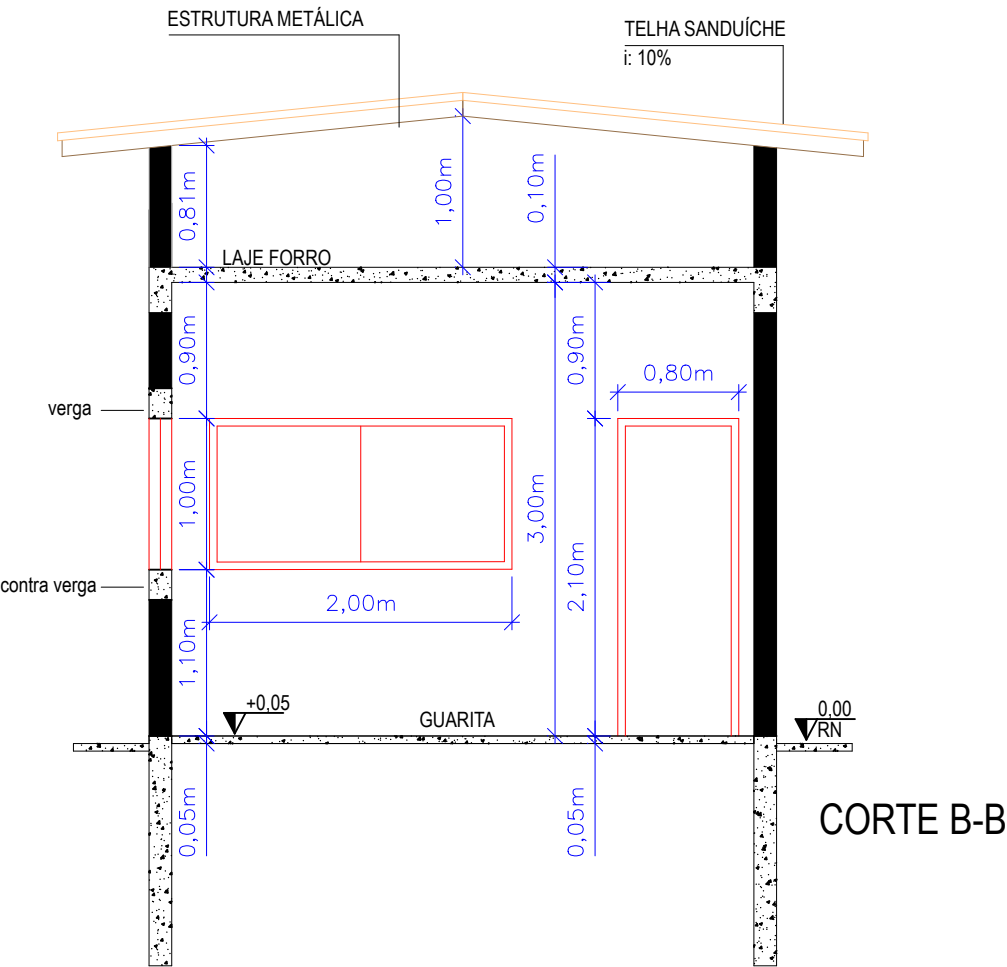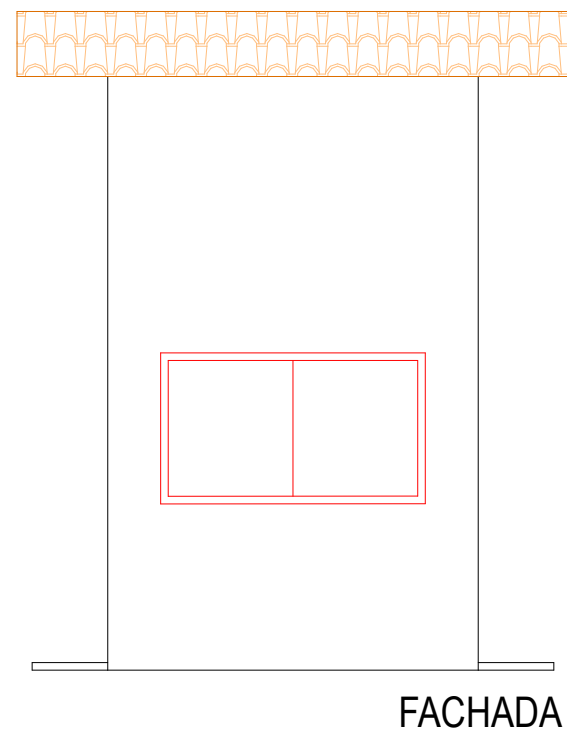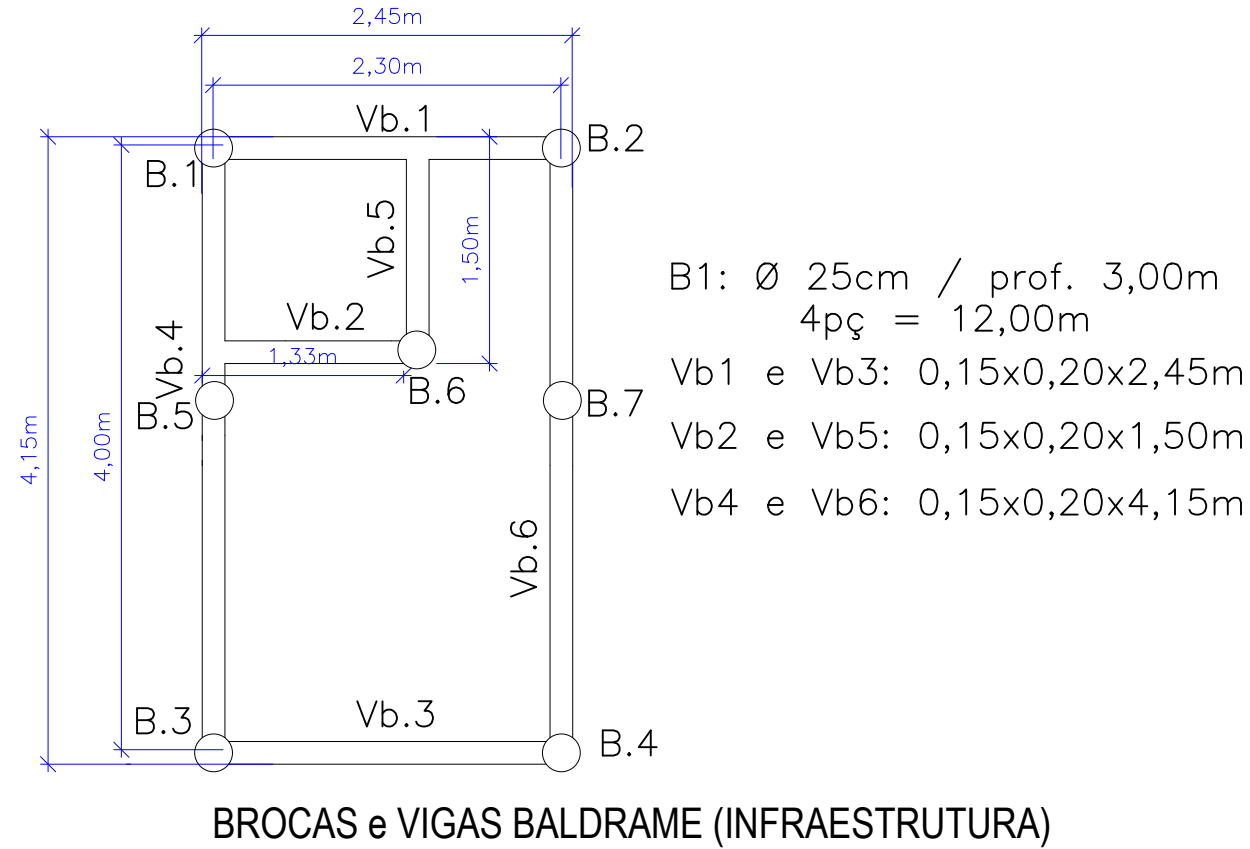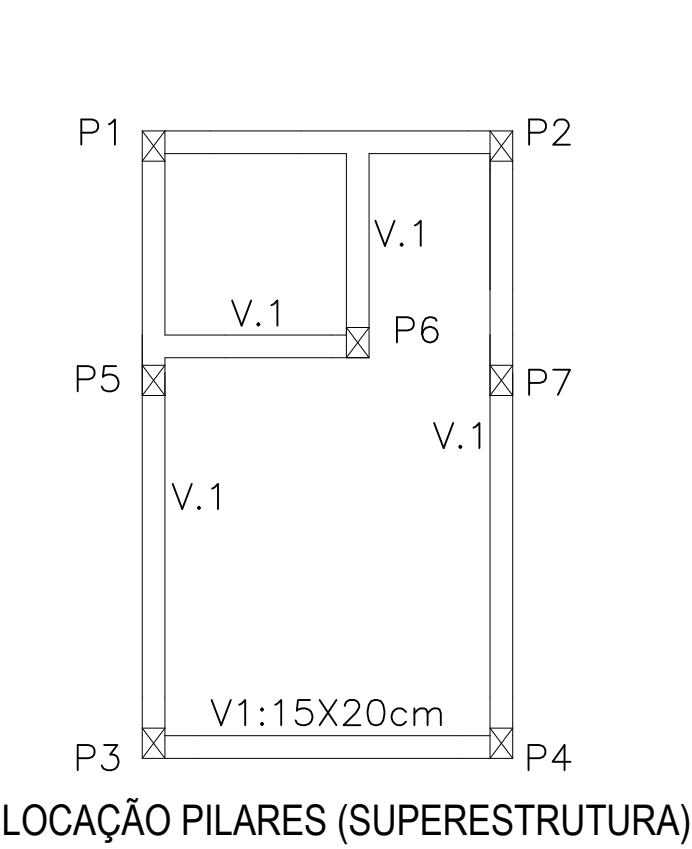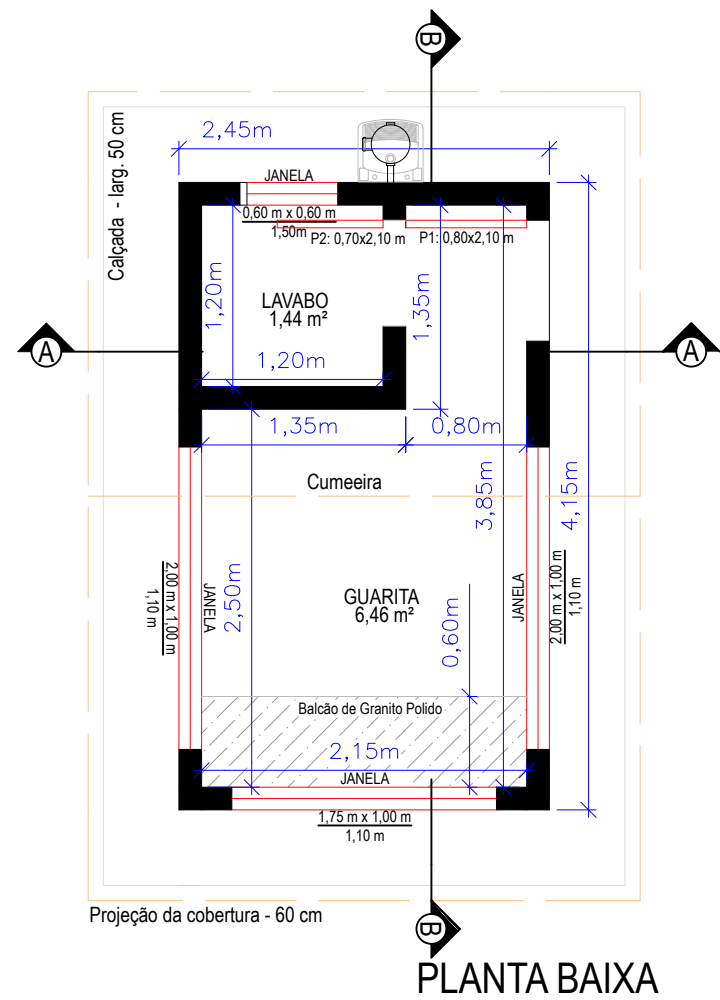

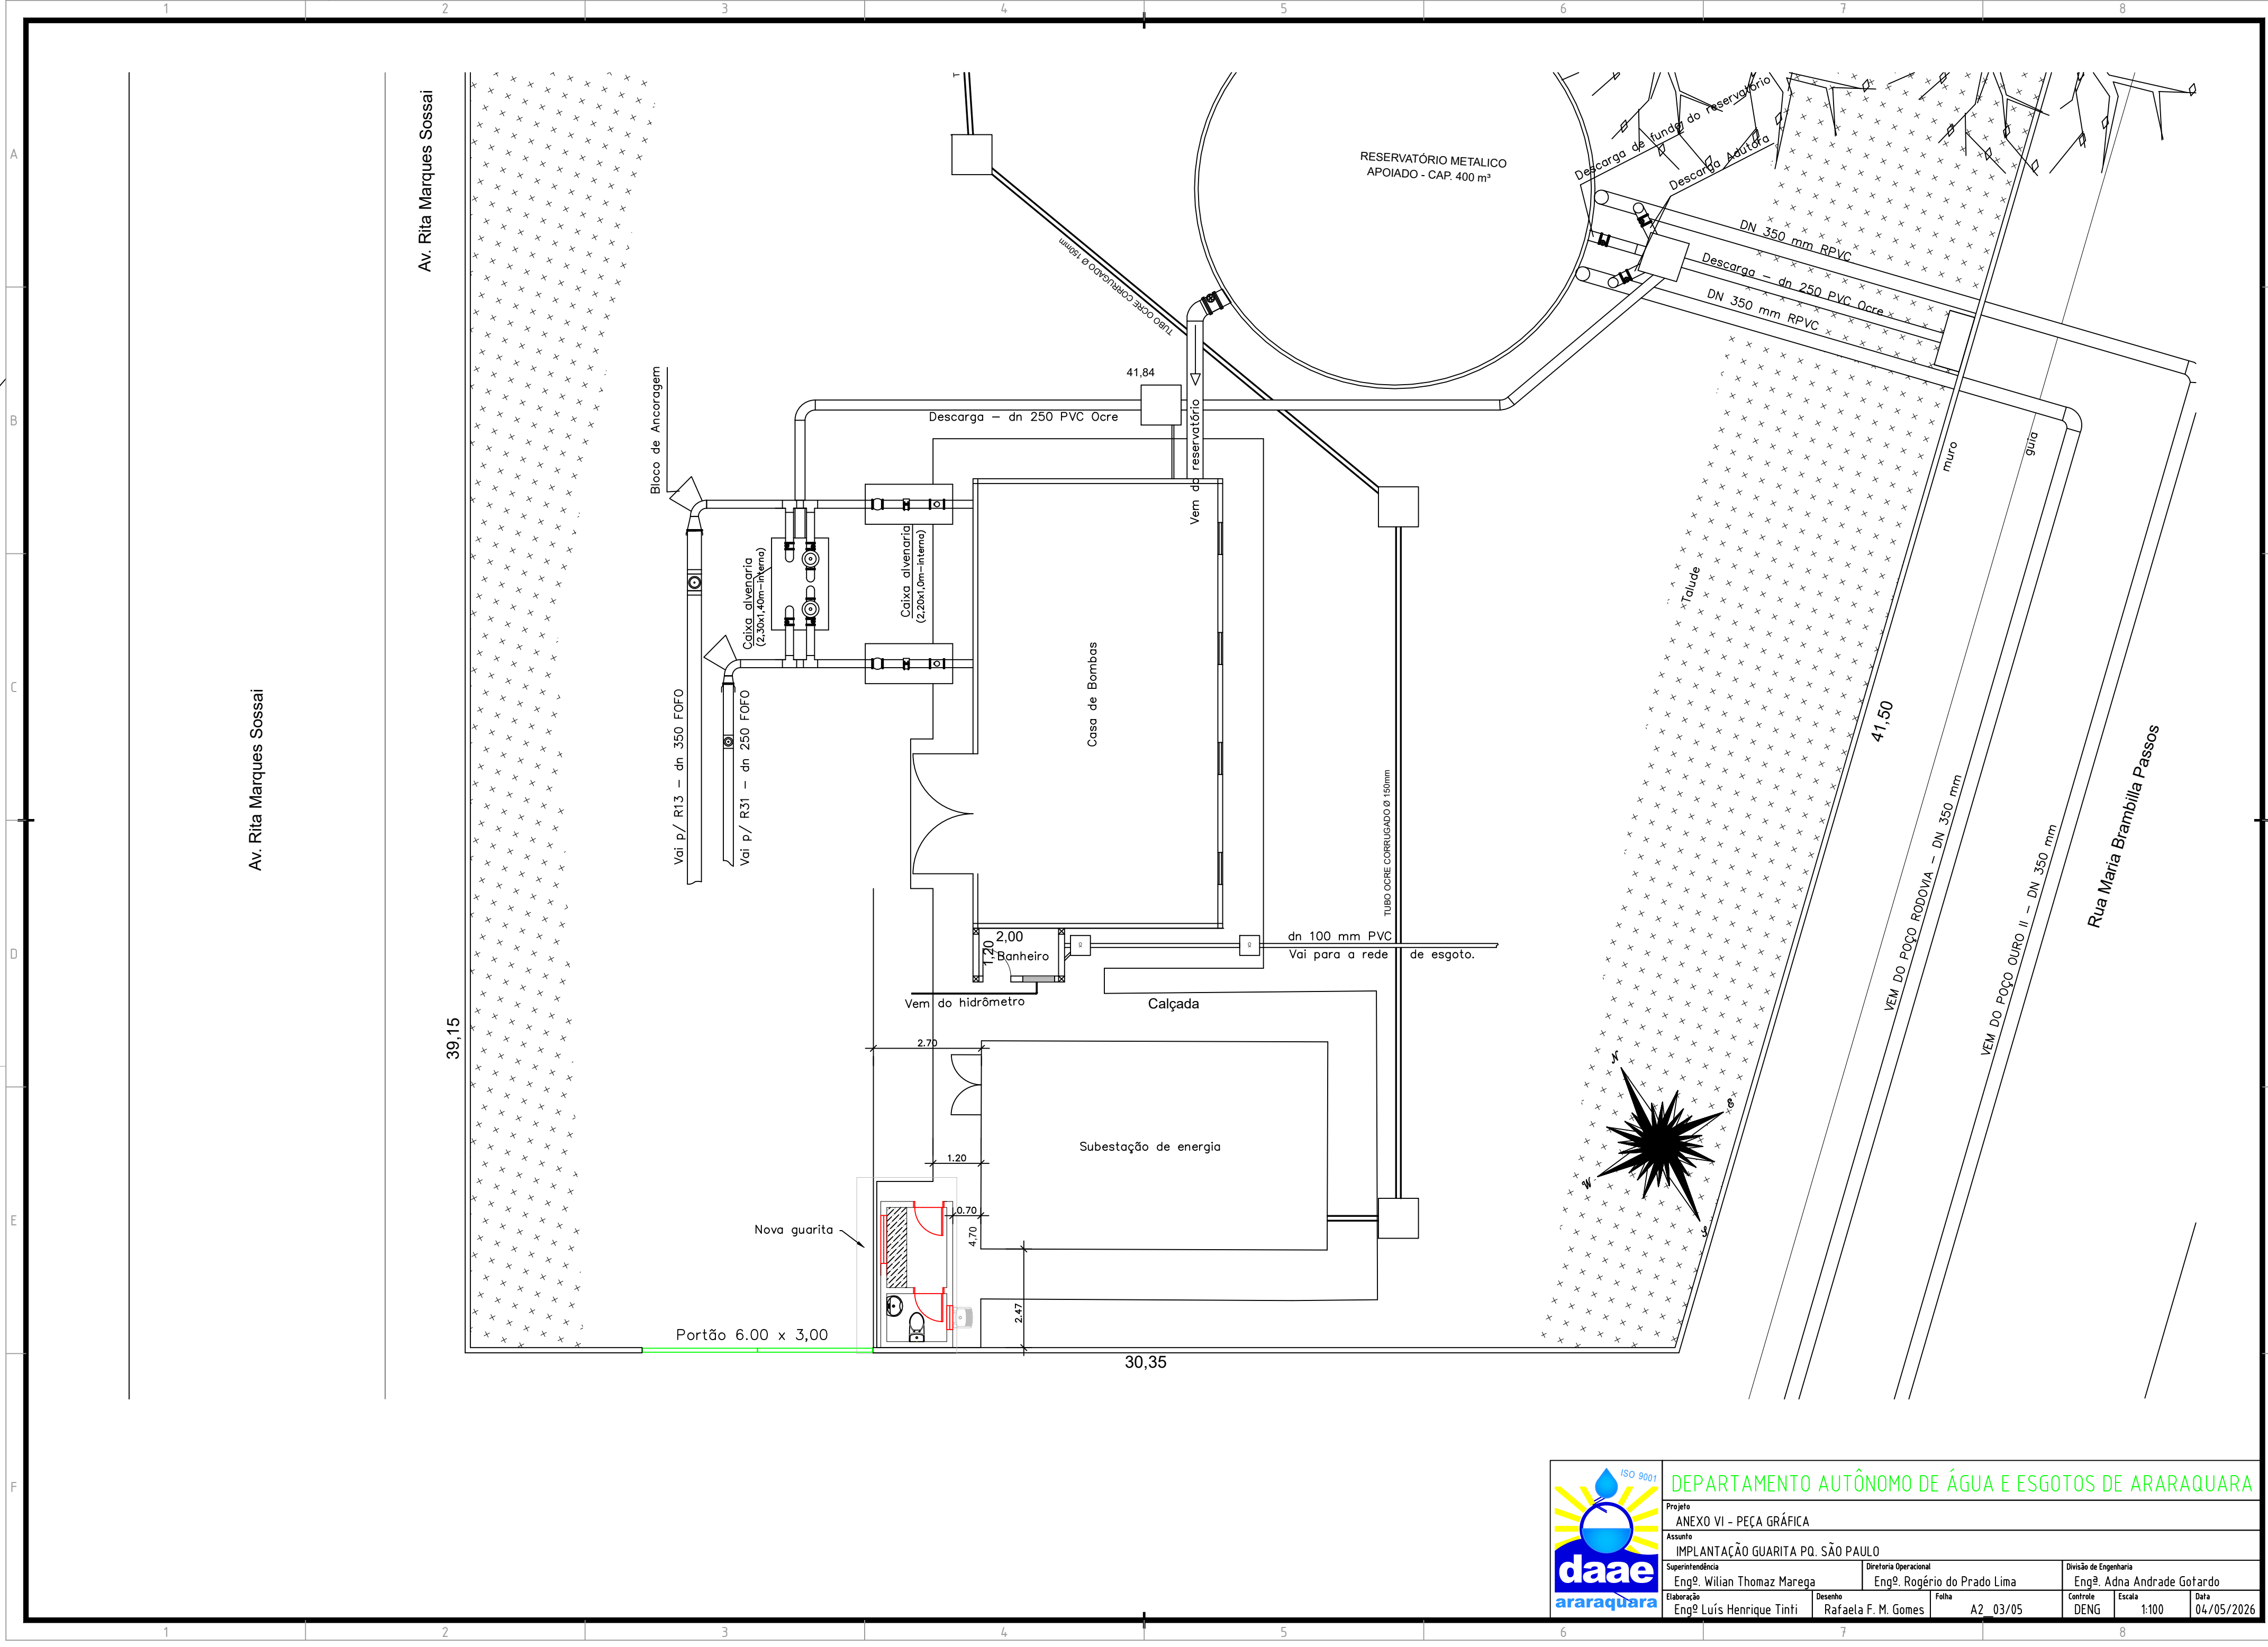


DEPARTAMENTO AUTÔNOMO DE ÁGUA E ESGOTOS DE ARARAQUARA

Projeto ANEXO VI - PEÇA GRÁFICA					
Assunto IMPLANTAÇÃO GUARITA PQ. SÃO PAULO					
Superintendência Engº. Wilian Thomaz Marega			Diretoria Operacional Engº. Rogério do Prado Lima		Divisão de Engenharia Engº. Adna Andrade Gotardo
Elaboração Engº. Luís Henrique Tinti	Desenho Rafaela F. M. Gomes	Folha A2_03/05	Controle DENG	Escala 1:100	Data 04/05/2026

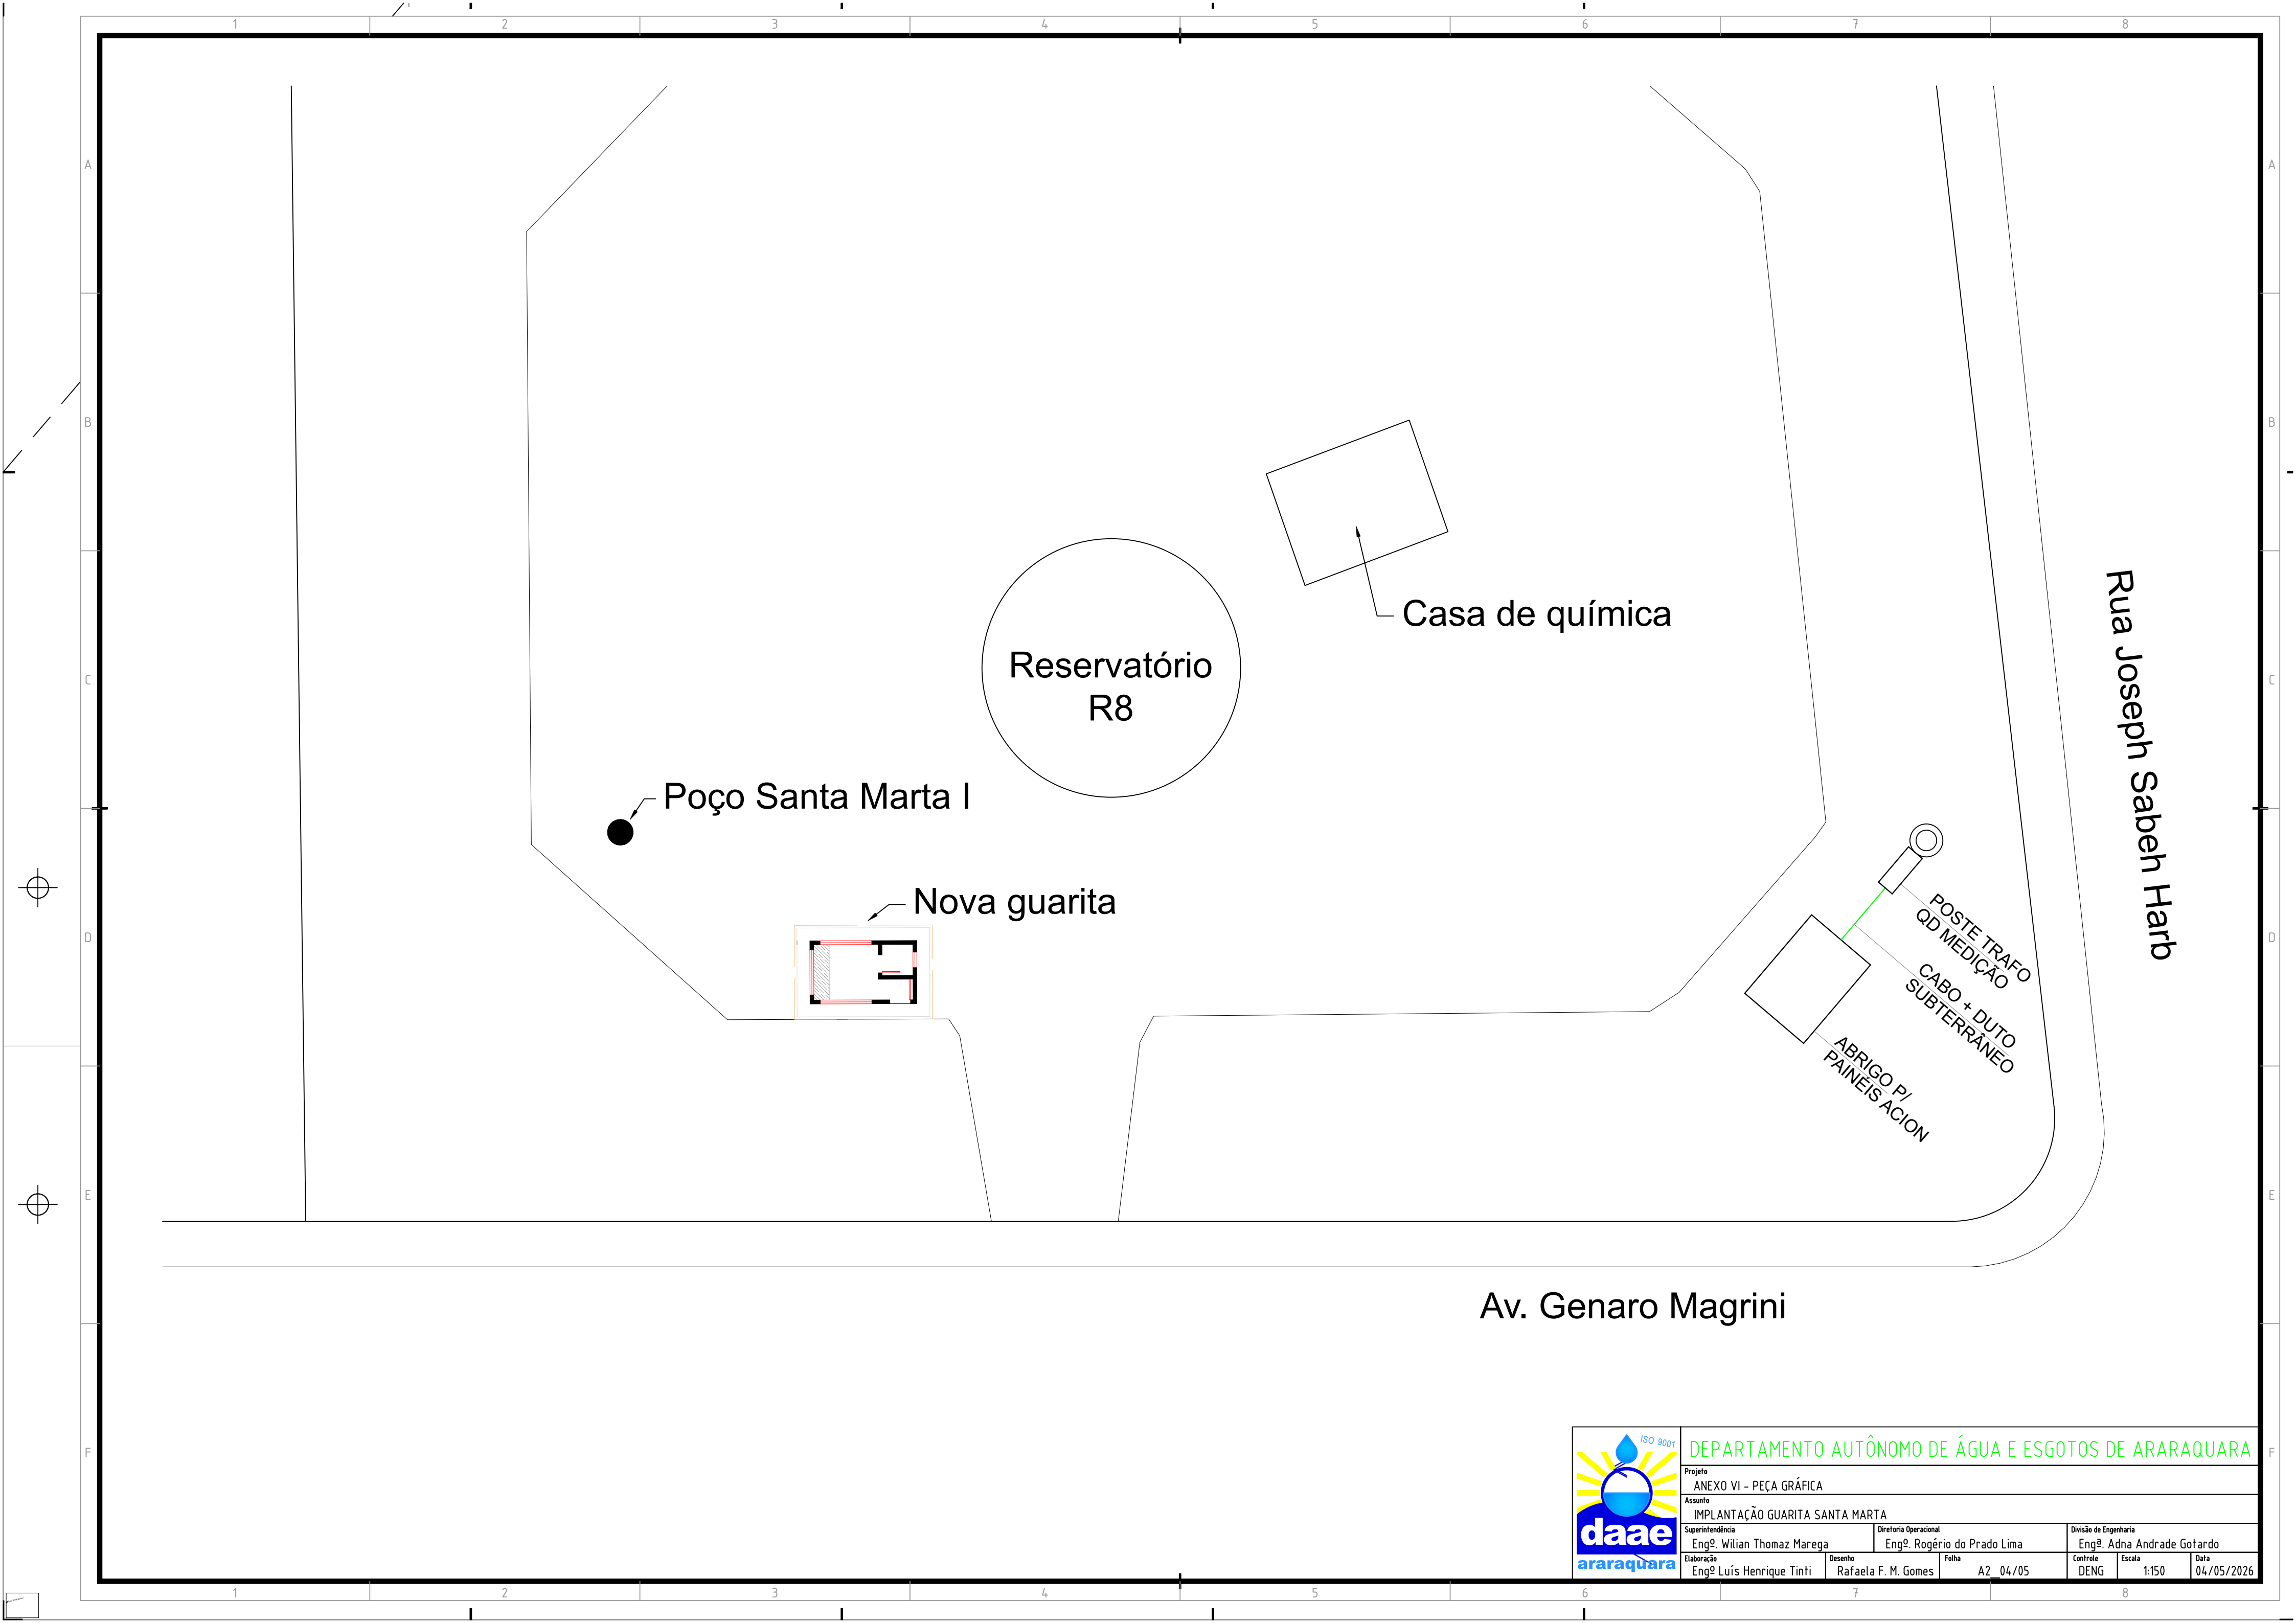


Reservatório
R8

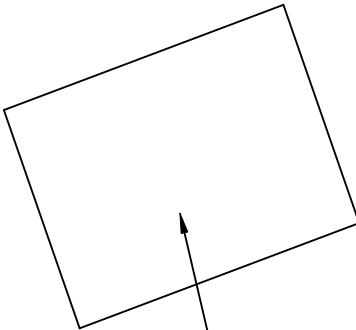


Casa de química


Poço Santa Marta I

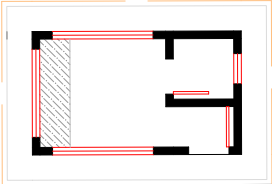

Nova guarita

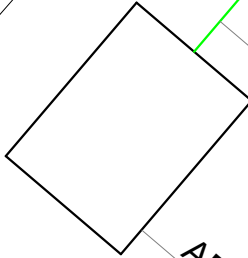

ABRIGO P/
PAINÉIS ACION

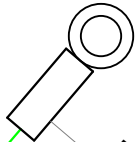


POSTE TRAFQ
QD MEDIÇÃO
CABO + DUTO
SUBTERRÂNEO

Rua Joseph Sabeh Harb

Av. Genaro Magrini



DEPARTAMENTO AUTÔNOMO DE ÁGUA E ESGOTOS DE ARARAQUARA							
Projeto ANEXO VI - PEÇA GRÁFICA							
Assunto IMPLANTAÇÃO GUARITA SANTA MARTA							
Superintendência Engº. Wilian Thomaz Marega				Diretoria Operacional Engº. Rogério do Prado Lima		Divisão de Engenharia Engº. Adna Andrade Gotardo	
Elaboração Engº. Luís Henrique Tinti		Desenho Rafaela F. M. Gomes		Folha A2_04/05	Controle DENG	Escala 1:150	Data 04/05/2026

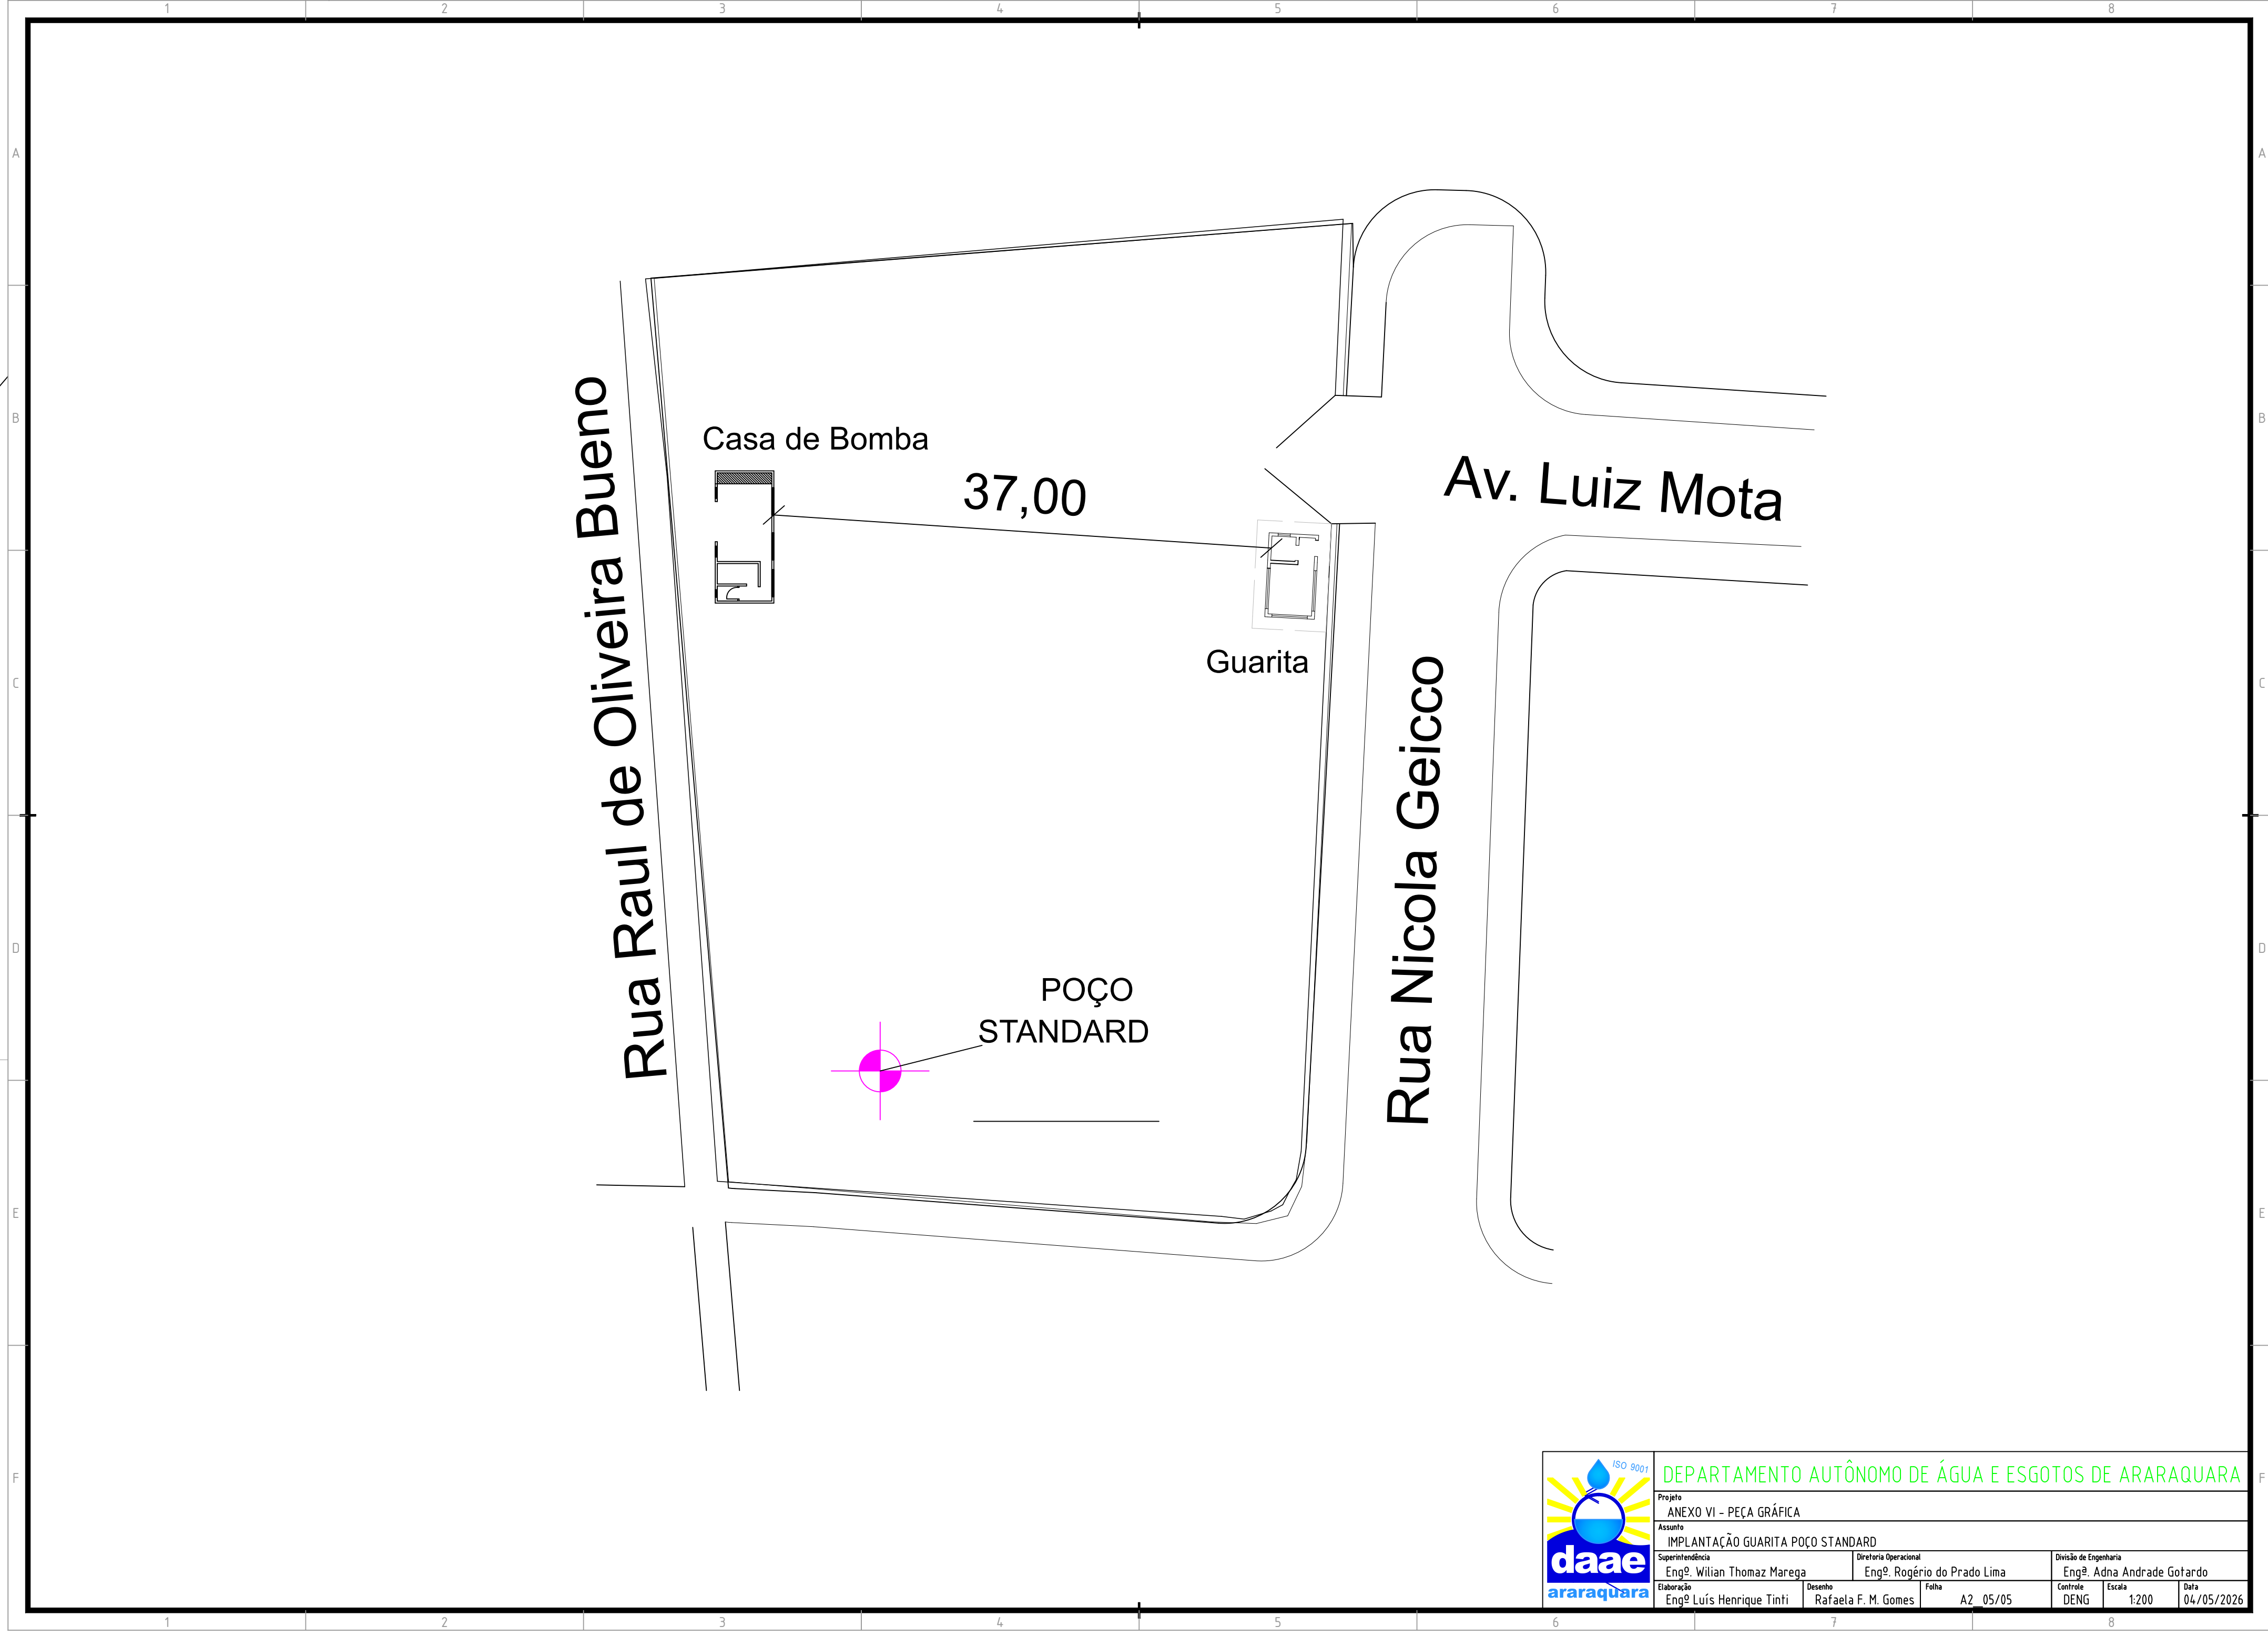

DEPARTAMENTO AUTÔNOMO DE ÁGUA E ESGOTOS DE ARARAQUARA						
Projeto						
ANEXO VI - PEÇA GRÁFICA						
Assunto						
IMPLANTAÇÃO GUARITA POÇO STANDARD						
Superintendência		Diretoria Operacional		Divisão de Engenharia		
Engº. Wilian Thomaz Marega		Engº. Rogério do Prado Lima		Engº. Adna Andrade Gotardo		
Elaboração		Desenho	Folha	Controle	Escala	Data
Engº. Luís Henrique Tinti		Rafaela F. M. Gomes	A2_05/05	DENG	1:200	04/05/2026