


MURUTINGA DO SUL

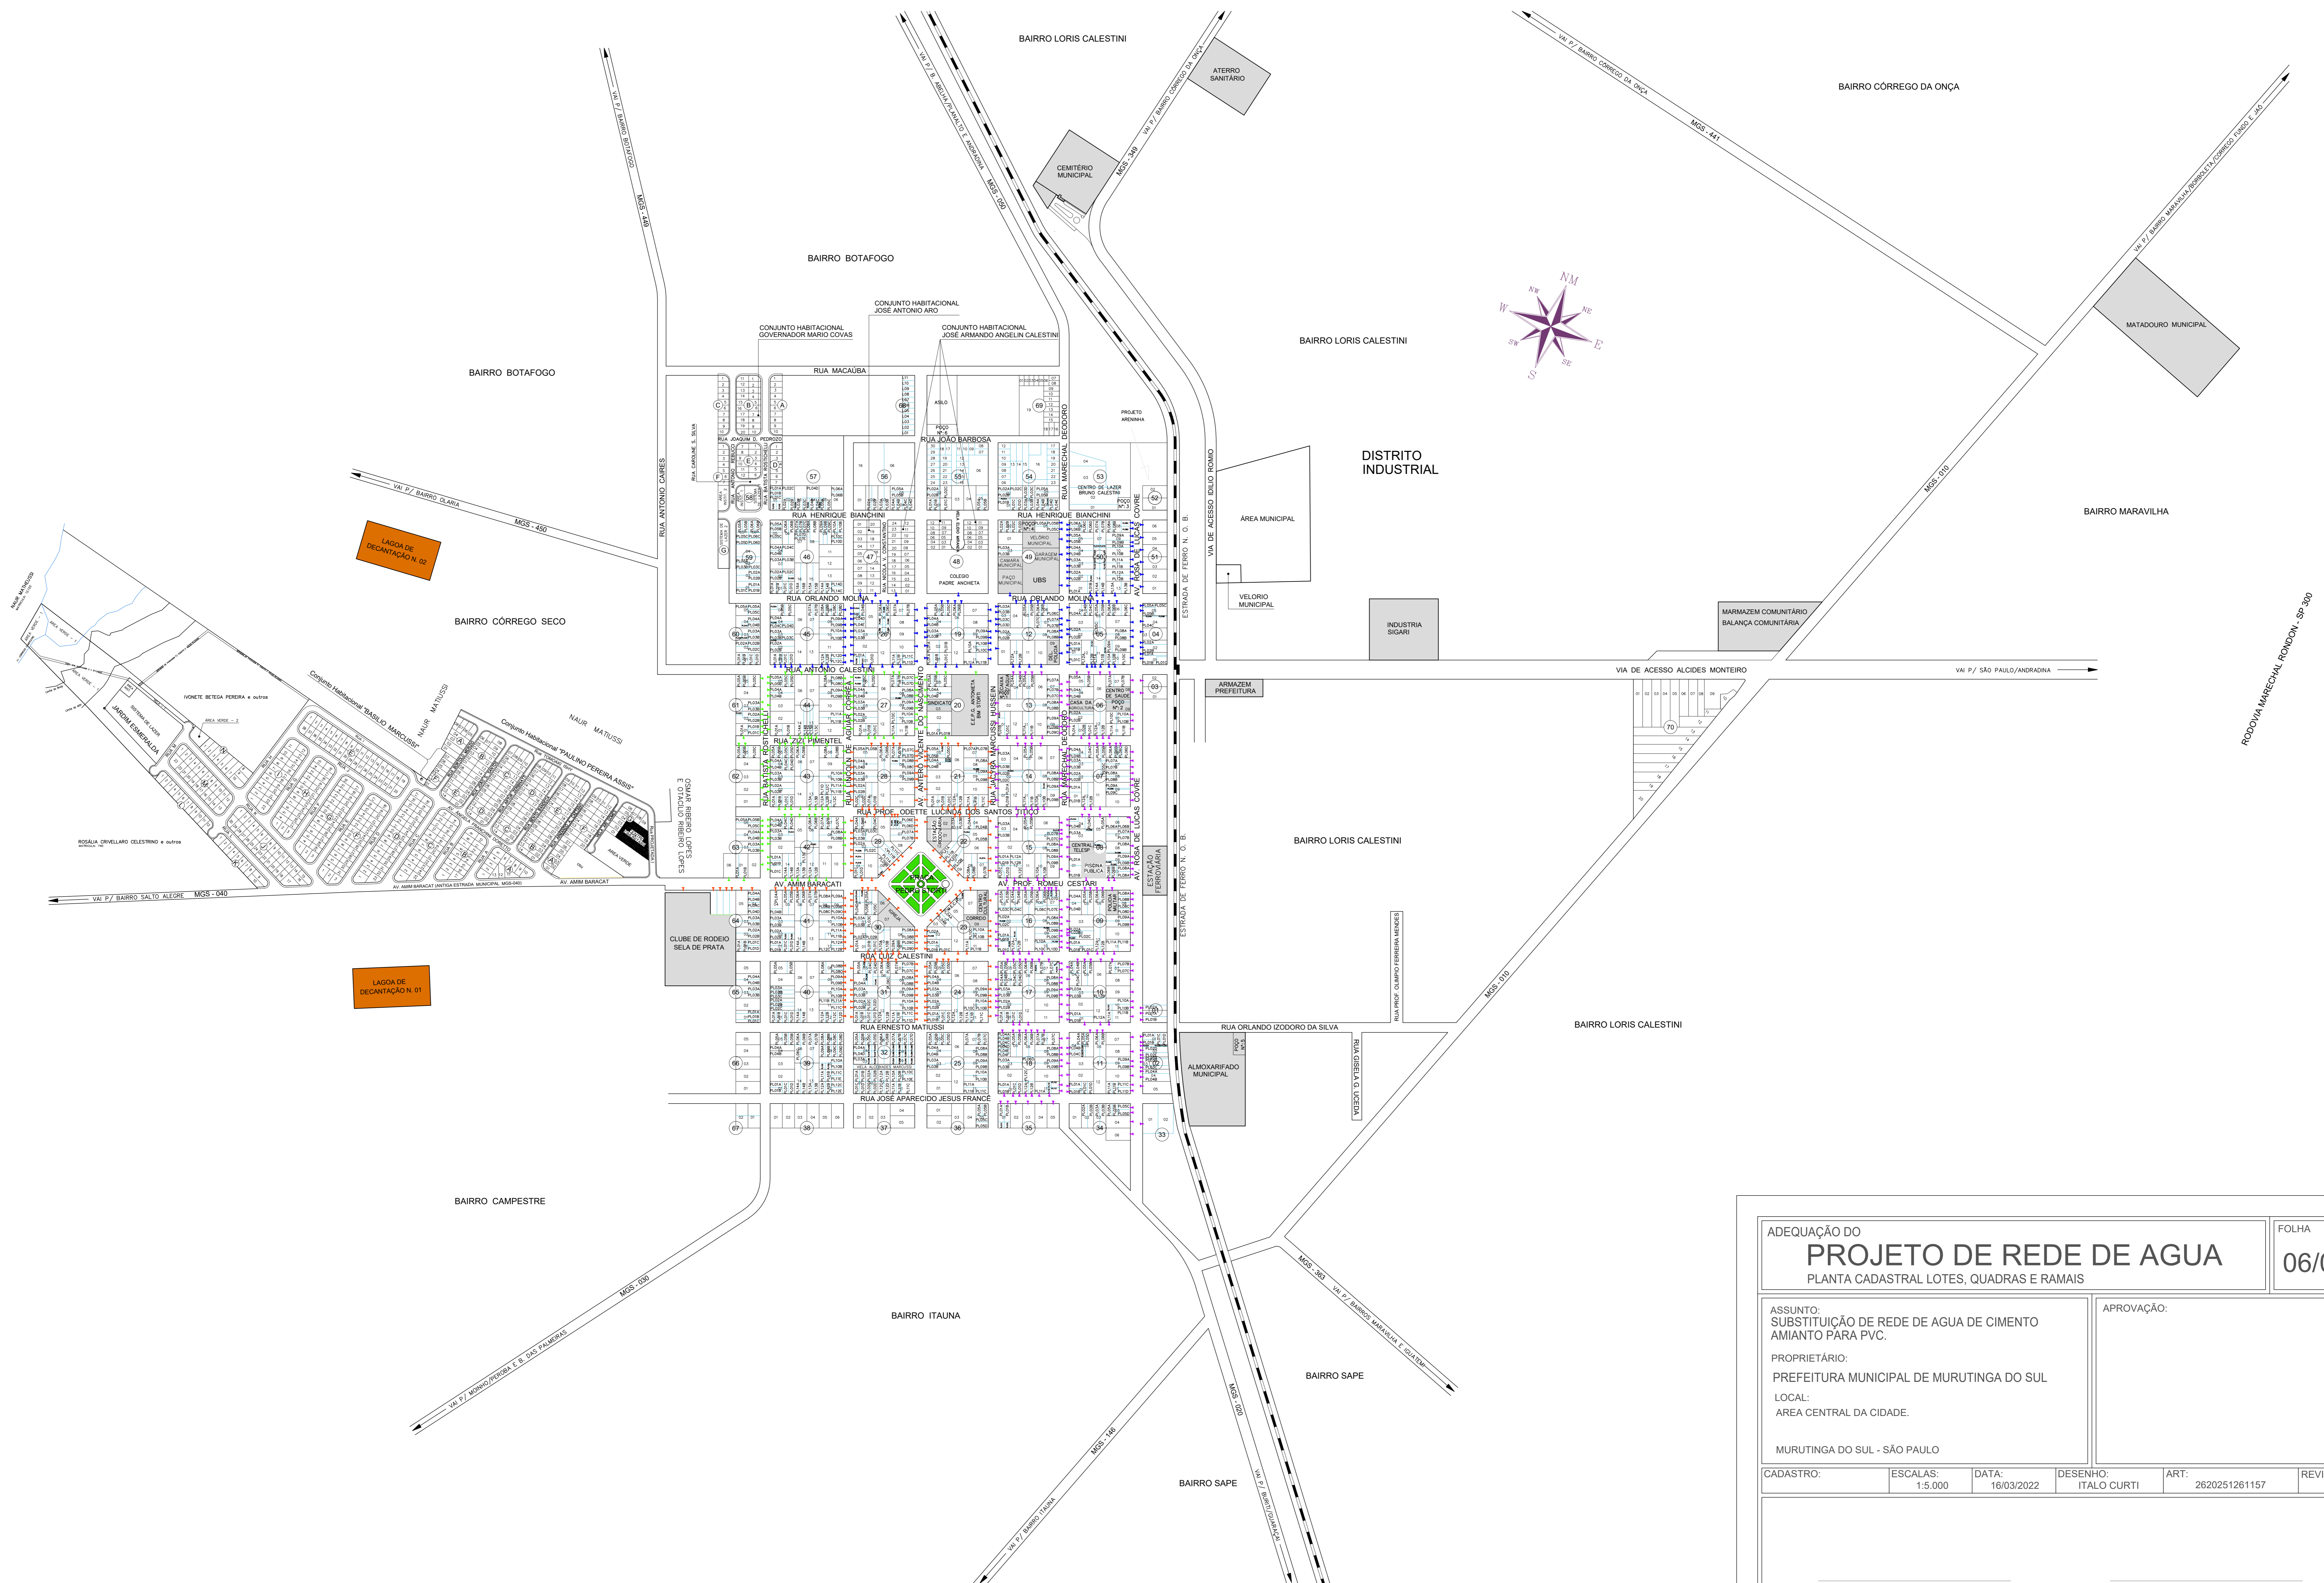

ADEQUAÇÃO DO					FOLHA
PROJETO DE REDE DE AGUA					06/06
PLANTA CADASTRAL LOTES, QUADRAS E RAMAIS					
ASSUNTO: SUBSTITUIÇÃO DE REDE DE AGUA DE CIMENTO AMIANTO PARA PVC.			APROVAÇÃO:		
PROPRIETÁRIO: PREFEITURA MUNICIPAL DE MURUTINGA DO SUL					
LOCAL: AREA CENTRAL DA CIDADE.					
MURUTINGA DO SUL - SÃO PAULO					
CADASTRO:	ESCALAS:	DATA:	DESENHO:	ART:	REVISÃO:
	1:5.000	16/03/2022	ITALO CURTI	2620251261157	
Eng.º Civil Dayane Ferreira de Oliveira CREASP 5069702227 Responsável técnica pela adequação do projeto			Cristiano Eleutério Soares da Silva Prefeito do Município de Murutinga do Sul		