
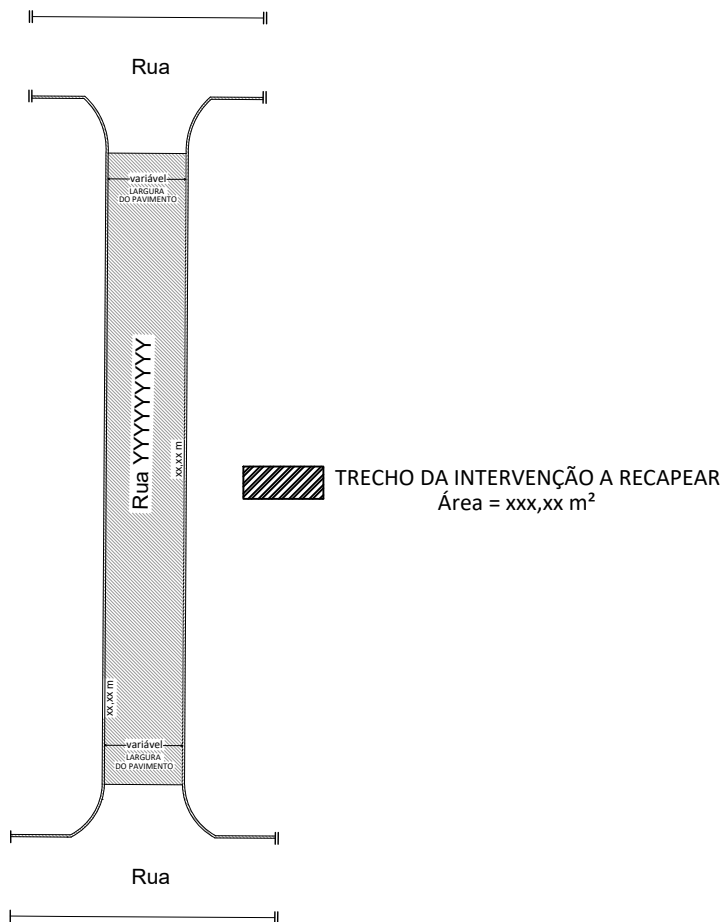


DETALHE GENÉRICO DO RECAPEAMENTO - SEM ESCALA
Concreto Betuminoso Usinado à Quente - CBUQ - Espessura = 3,0 cm acabado

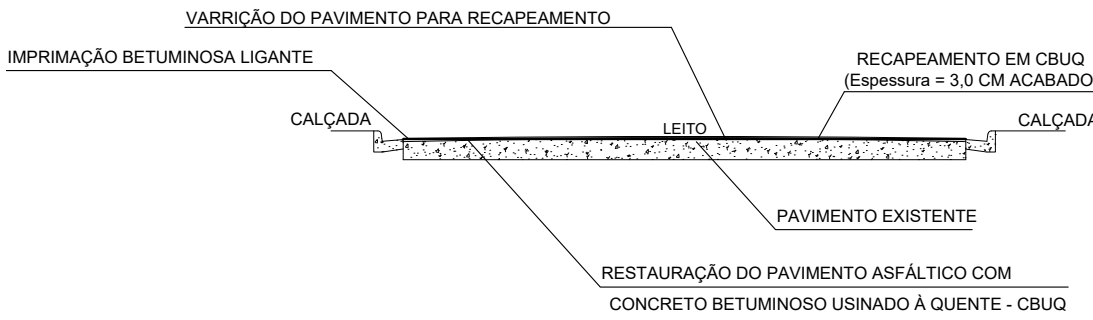

TRECHO A RECAPEAR
ESCALA 1 : 1000

PROJETO PADRÃO

FOLHA
01/04



PREFEITURA MUNICIPAL DE MIRANDÓPOLIS
ESTADO DE SÃO PAULO

D.V.O.P.
DEPARTAMENTO DE
VIAÇÃO E OBRAS PÚBLICAS

ASSUNTO:
RECAPEAMENTO ASFÁLTICO
PROPRIETÁRIO:
MUNICÍPIO DE MIRANDÓPOLIS/SP
ENDEREÇO:
⇒ DIVERSAS RUAS DO MUNICÍPIO DE MIRANDÓPOLIS/SP.
CIDADE:
MIRANDÓPOLIS
ESTADO:
SÃO PAULO

ESCALAS:
INDICADA
DATA:
09/10/2025
DESENHO:
MATEUS PAZZINATO
A.R.T.
Nº -

SITUAÇÃO SEM ESCALA



MAPA DA CIDADE ANEXO AO PROJETO
COM AS LOCALIZAÇÕES DAS RUAS

DECLARO QUE A APROVAÇÃO DESTE PROJETO
NÃO IMPLICA NO RECONHECIMENTO POR PAR-
TE DA PREFEITURA, DO DIREITO DE PROPRIE-
DADE DO TERRENO.

O PROPRIETÁRIO


PREFEITO MUNICIPAL

ENG. RESPONSÁVEL

MATEUS PAZZINATO
CREA/SP - 5070340083
ENGENHEIRO CIVIL




RUA: XX.XX m²

APROVAÇÃO:

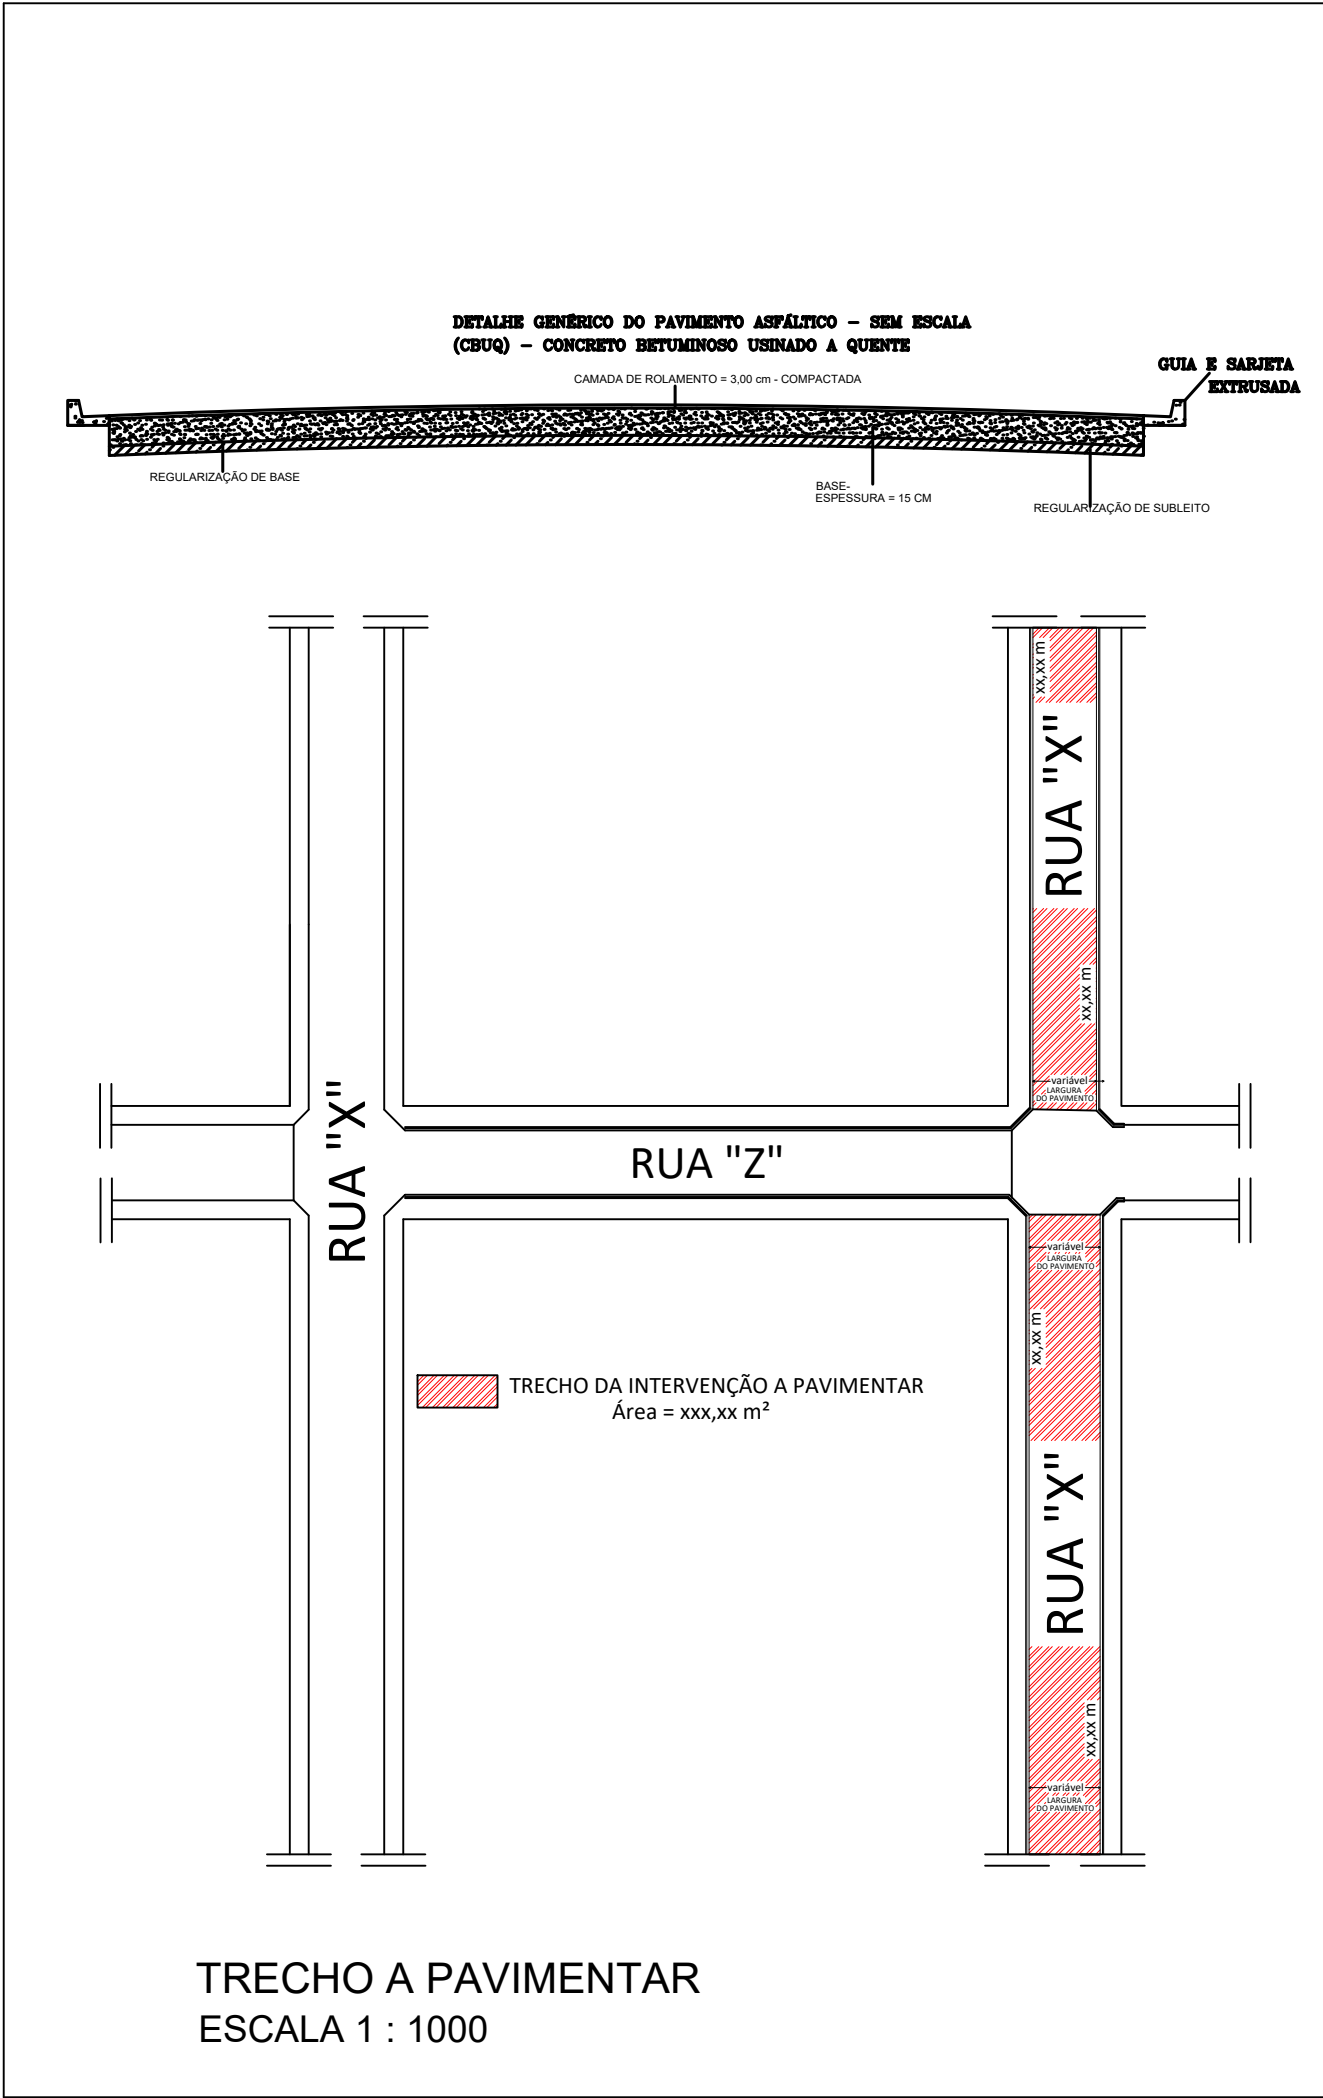



PROJETO PADRÃO		FOLHA 02/04
 PREFEITURA MUNICIPAL DE MIRANDÓPOLIS ESTADO DE SÃO PAULO		D.V.O.P. DEPARTAMENTO DE VIAÇÃO E OBRAS PÚBLICAS
ASSUNTO: PAVIMENTAÇÃO ASFÁLTICO - CBUQ		
PROPRIETÁRIO: MUNICÍPIO DE MIRANDÓPOLIS/SP		
ENDEREÇO: ⇨ DIVERSAS RUAS DO MUNICÍPIO DE MIRANDÓPOLIS/SP.		
CIDADE: MIRANDÓPOLIS		ESTADO: SÃO PAULO
ESCALAS: INDICADA	DATA: 09/10/2025	DESENHO: MATEUS PAZZINATO A.R.T. Nº -
SITUAÇÃO SEM ESCALA 		DECLARO QUE A APROVAÇÃO DESTE PROJETO NÃO IMPLICA NO RECONHECIMENTO POR PARTE DA PREFEITURA, DO DIREITO DE PROPRIEDADE DO TERRENO.
MAPA DA CIDADE ANEXO AO PROJETO COM AS LOCALIZAÇÕES DAS RUAS		O PROPRIETÁRIO
		PREFEITO MUNICIPAL
		ENG. RESPONSÁVEL: MATEUS PAZZINATO CREA/SP - 5070340083 ENGENHEIRO CIVIL
RUA: XX.XX m²		
APROVAÇÃO:		

BOCA DE LOBO SIMPLES

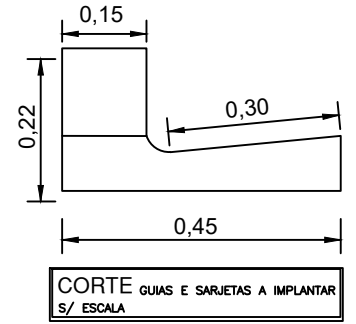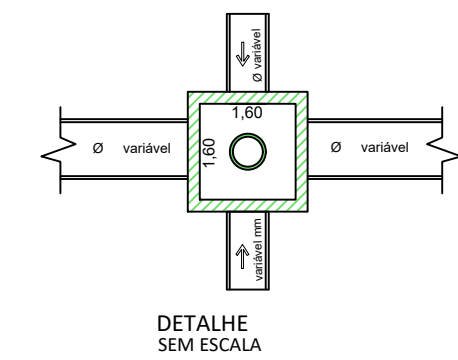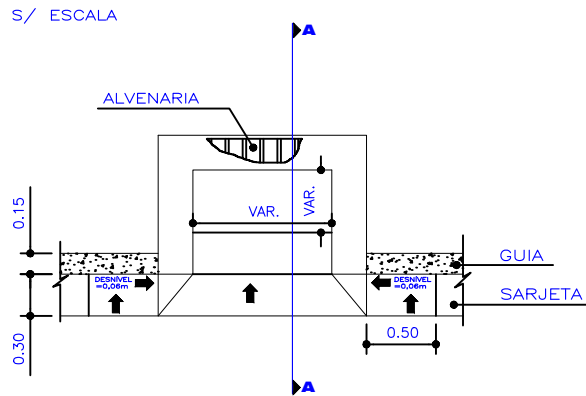


Perfil Transversal guia e sarjeta
S/ Esc.

CORTE A-A

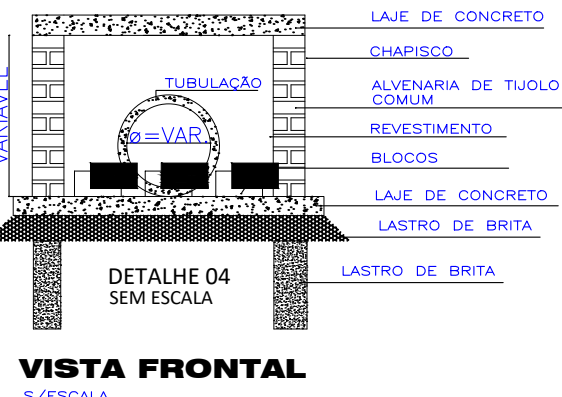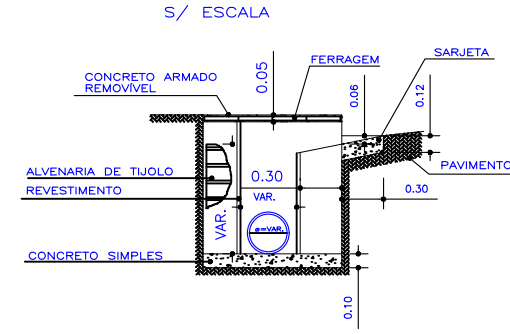


VISTA FRONTAL

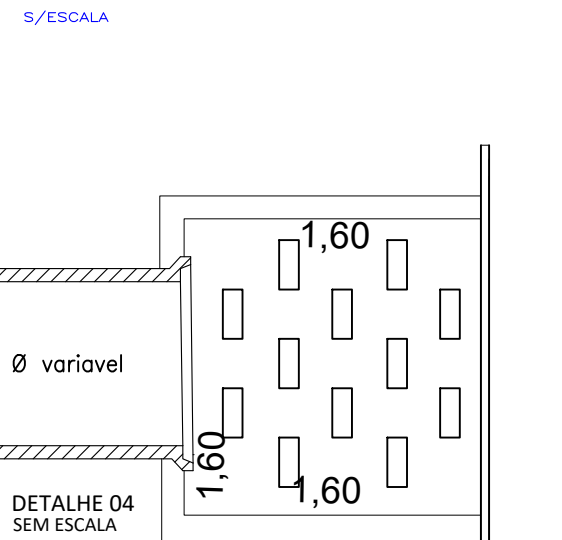


corte transversal
VISTA SUPERIOR
S/ ESCALA


PERFIL DA CAIXA DE LIGAÇÃO

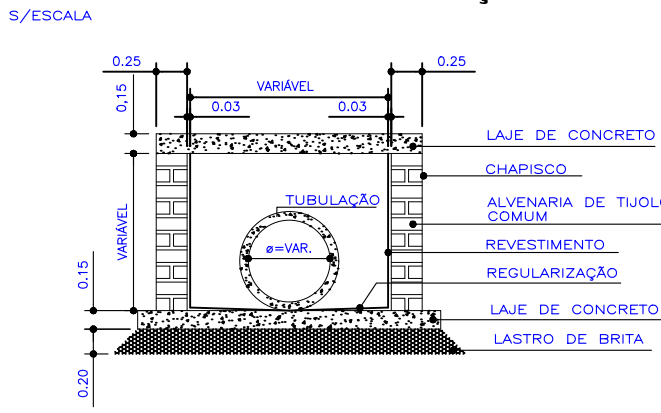


PERFIL DO POÇO DE VISITA (P.V.)

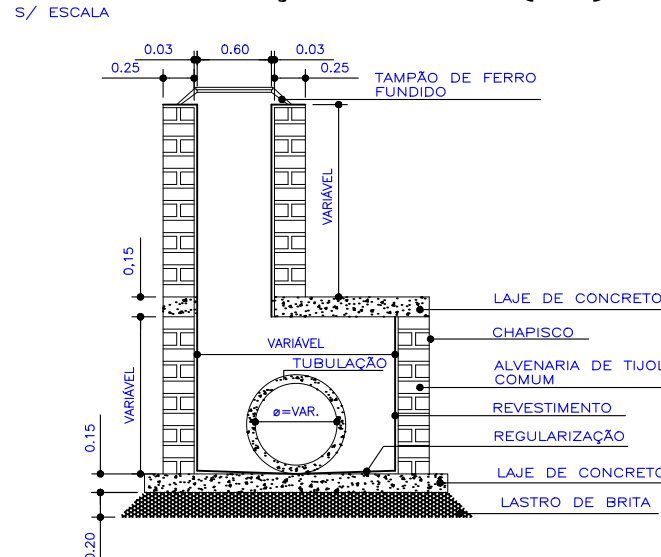

BOCA DE LOBO DUPLA

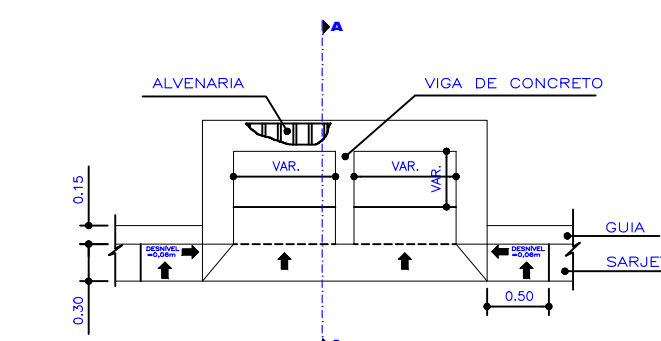

CORTE A-A

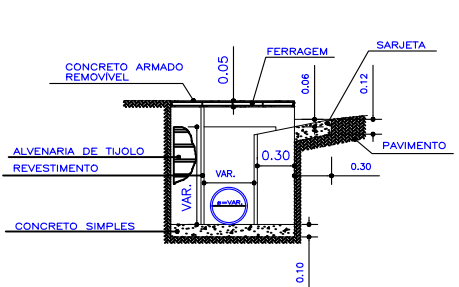

PROJETO PADRÃO

FOLHA
03/04



PREFEITURA MUNICIPAL DE MIRANDÓPOLIS
ESTADO DE SÃO PAULO

D.V.O.P.
DEPARTAMENTO DE
VIAÇÃO E OBRAS PÚBLICAS






ASSUNTO:
DETALHES - DRENAGEM
PROPRIETÁRIO:
MUNICÍPIO DE MIRANDÓPOLIS/SP
ENGENHEIRO:
⇨ DIVERSAS RUAS DO MUNICÍPIO DE MIRANDÓPOLIS/SP.
CIDADE:
MIRANDÓPOLIS
ESTADO:
SÃO PAULO
ESCALAS:
INDICADA
DATA:
09/10/2025
DESENHO:
MATEUS PAZZINATO
A.R.T.
Nº -

LOCALIZAÇÃO SEM ESCALA:

ENG. RESPONSÁVEL:
MATEUS PAZZINATO
CREA/SP-5070340083
ENGENHEIRO CIVIL
REPRESENTANTE LEGAL:
PREFEITO MUNICIPAL

RUA XX,XX m²

APROVAÇÃO:

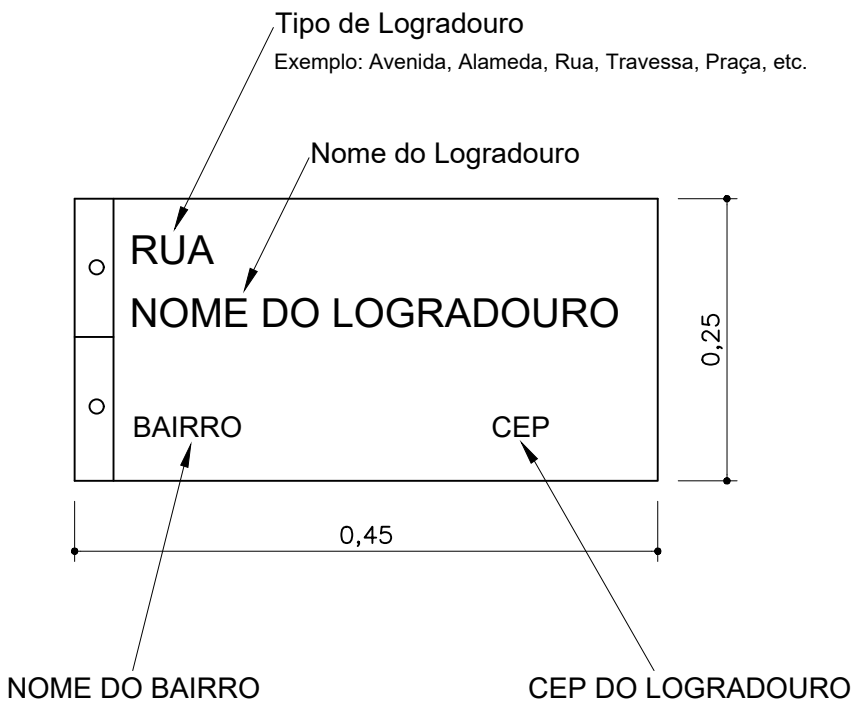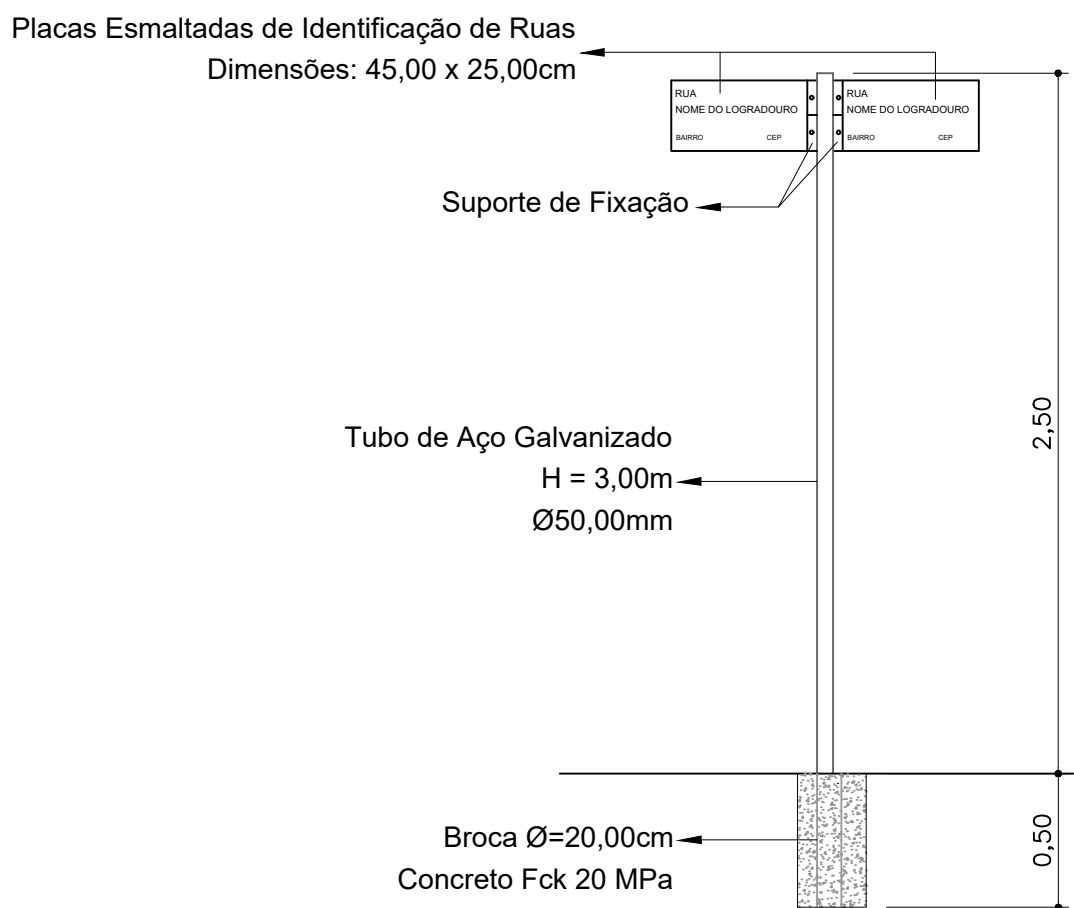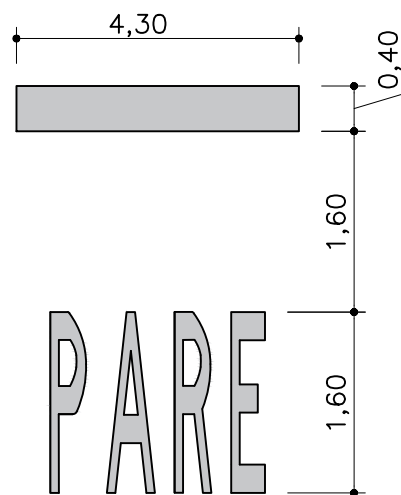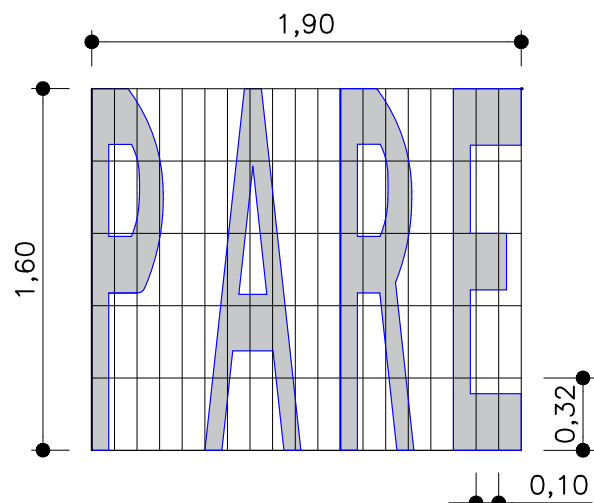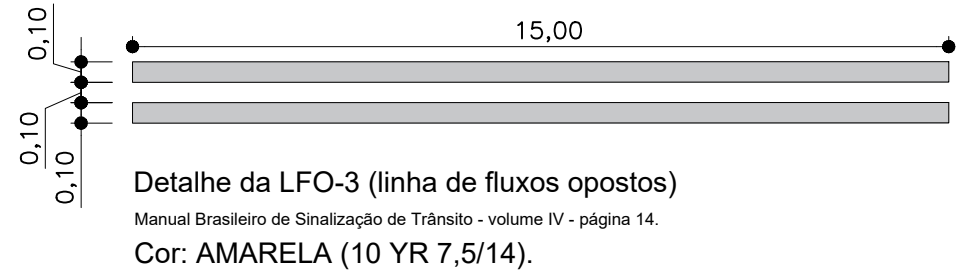

PROJETO PADRÃO

FOLHA
04/04



PREFEITURA MUNICIPAL DE MIRANDÓPOLIS
ESTADO DE SÃO PAULO

D.V.O.P.
DEPARTAMENTO DE
VIAÇÃO E OBRAS PÚBLICAS

ASSUNTO:
SINALIZAÇÃO VIÁRIA
PROPRIETÁRIO:
MUNICÍPIO DE MIRANDÓPOLIS/SP
ENGENHEIRO:
⇨ DIVERSAS RUAS DO MUNICÍPIO DE MIRANDÓPOLIS/SP.
CIDADE:
MIRANDÓPOLIS
ESTADO:
SÃO PAULO

ESCALAS:
INDICADA

DATA:
09/10/2025

DESENHO:
MATEUS PAZZINATO

A.R.T.
Nº -

SITUAÇÃO SEM ESCALA



DECLARO QUE A APROVAÇÃO DESTES PROJETO
NÃO IMPLICA NO RECONHECIMENTO POR PARTE DA
PREFEITURA, DO DIREITO DE PROPRIEDADE DO TERRENO.

O PROPRIETÁRIO

PREFEITO MUNICIPAL

ENG. RESPONSÁVEL

MATEUS PAZZINATO
CREA/SP - 5070340083
ENGENHEIRO CIVIL

RUA: XX,XX m²

APROVAÇÃO: