



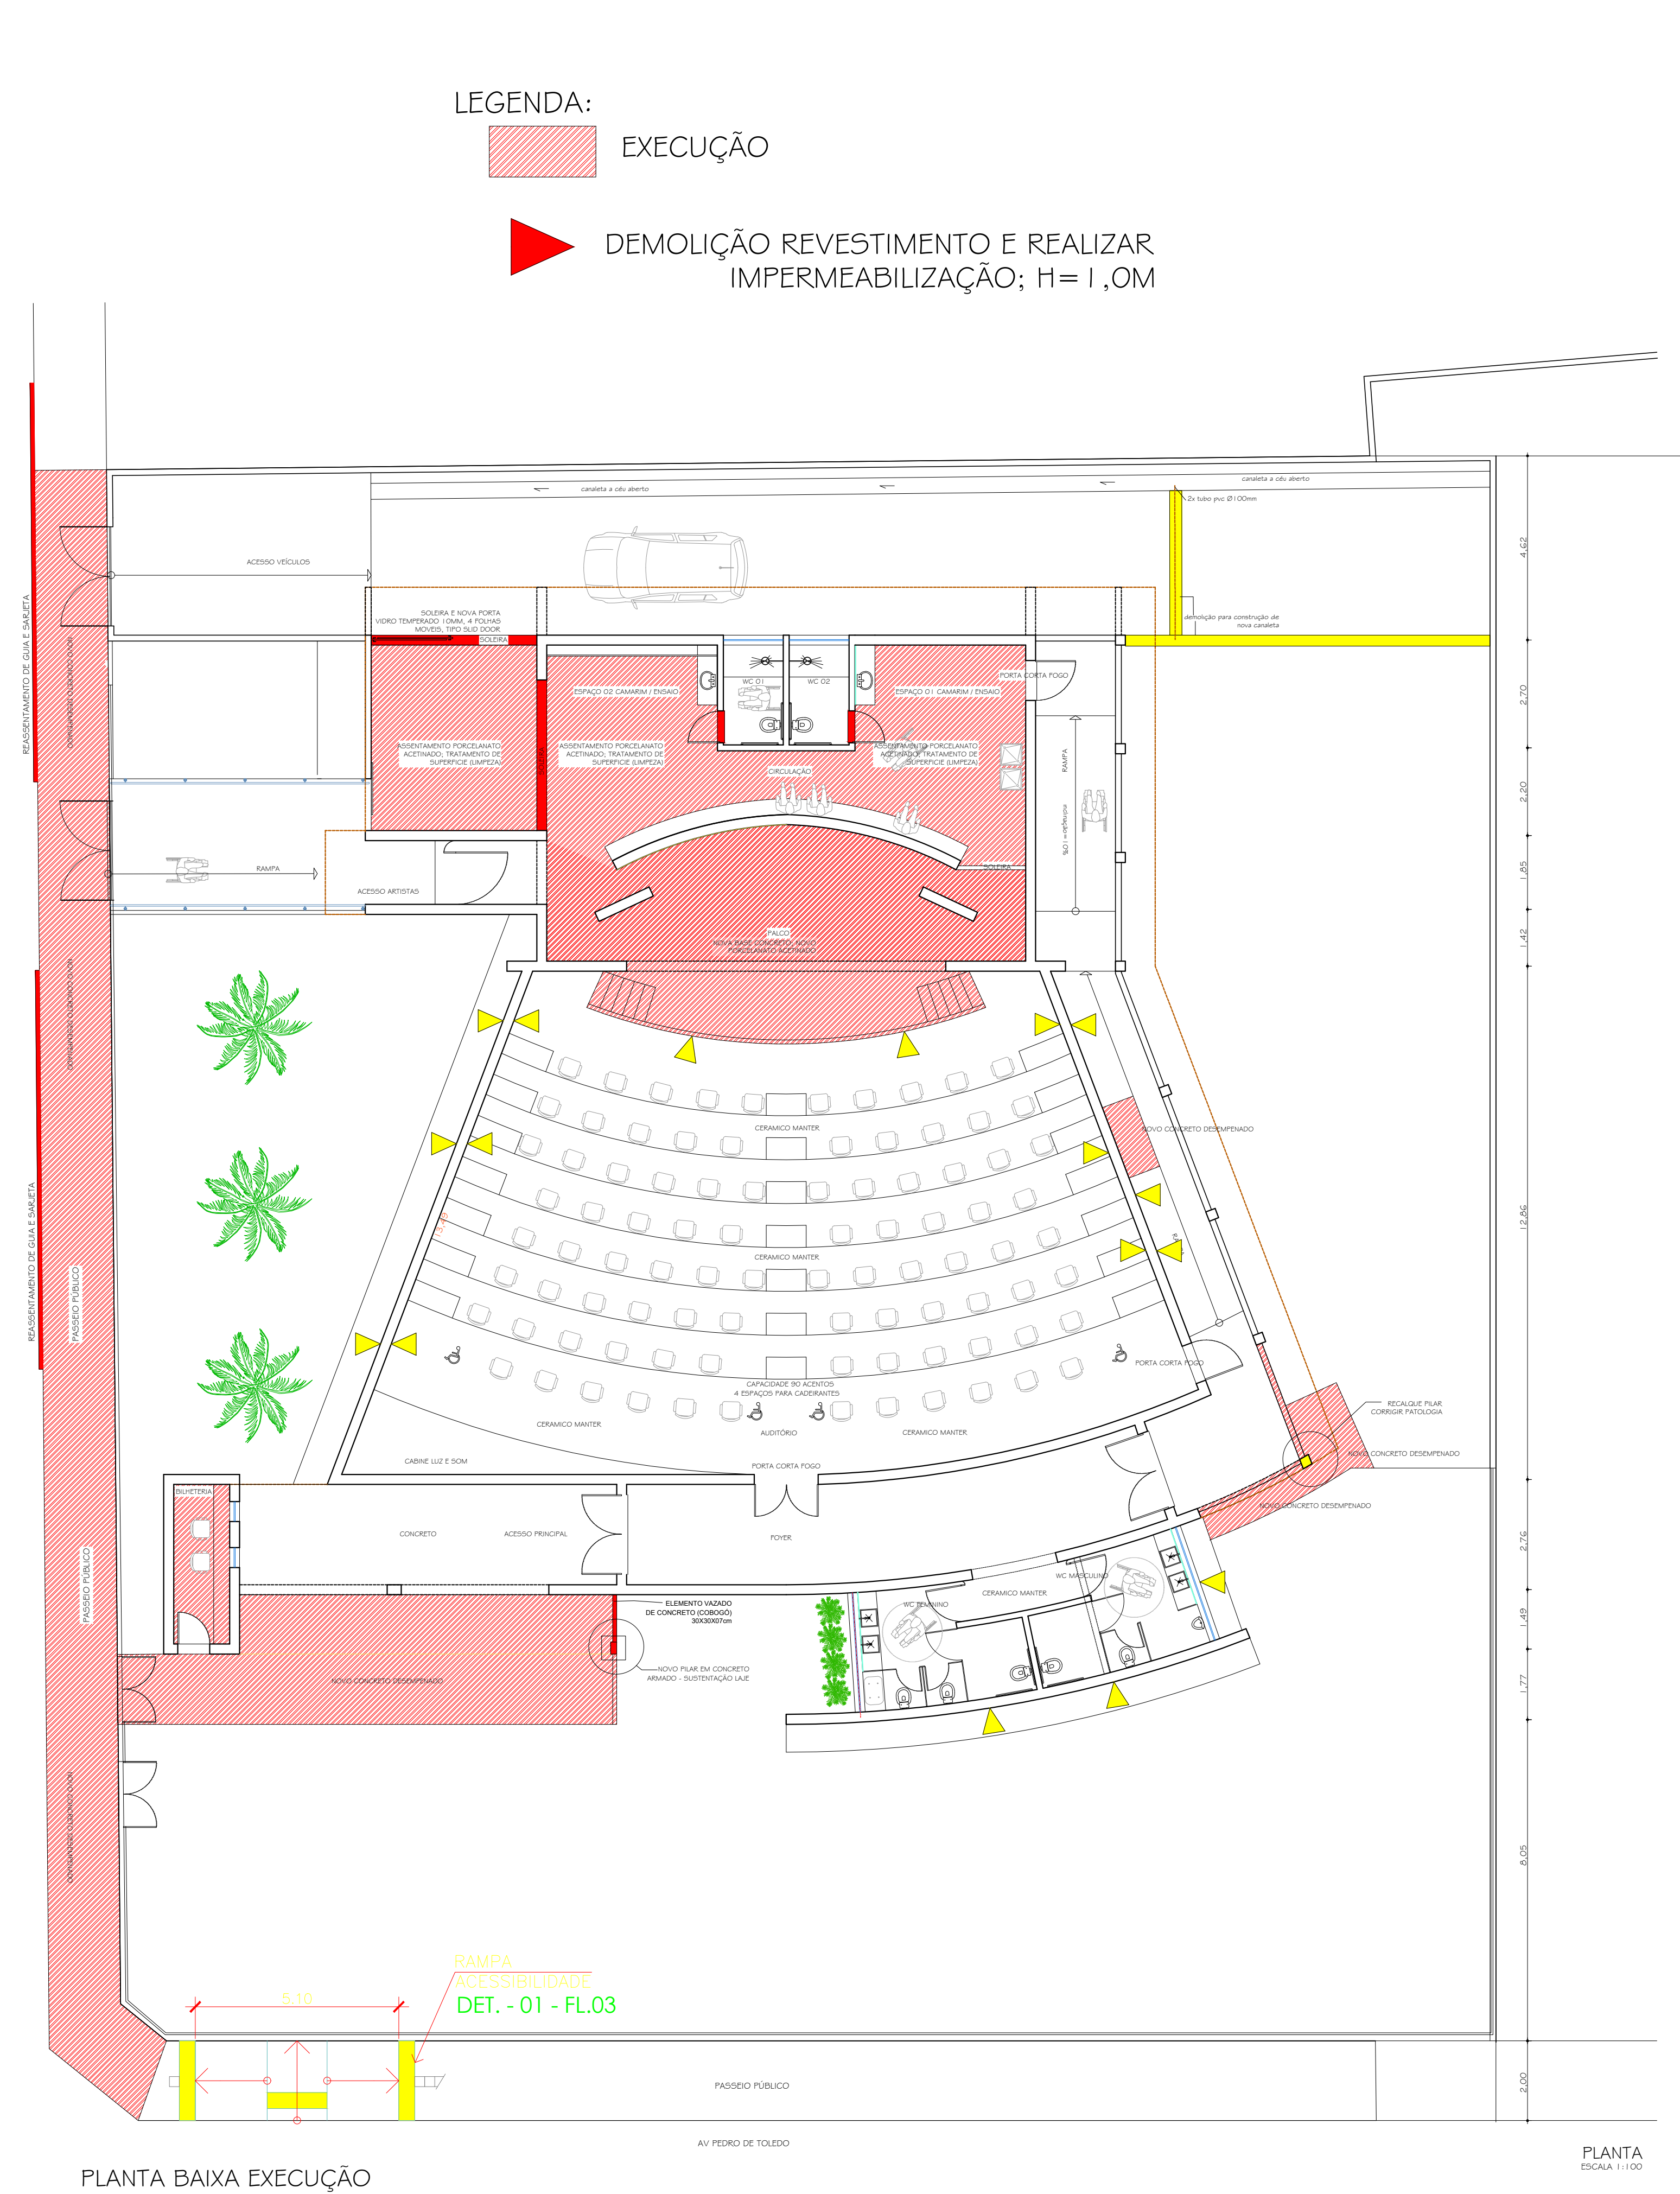

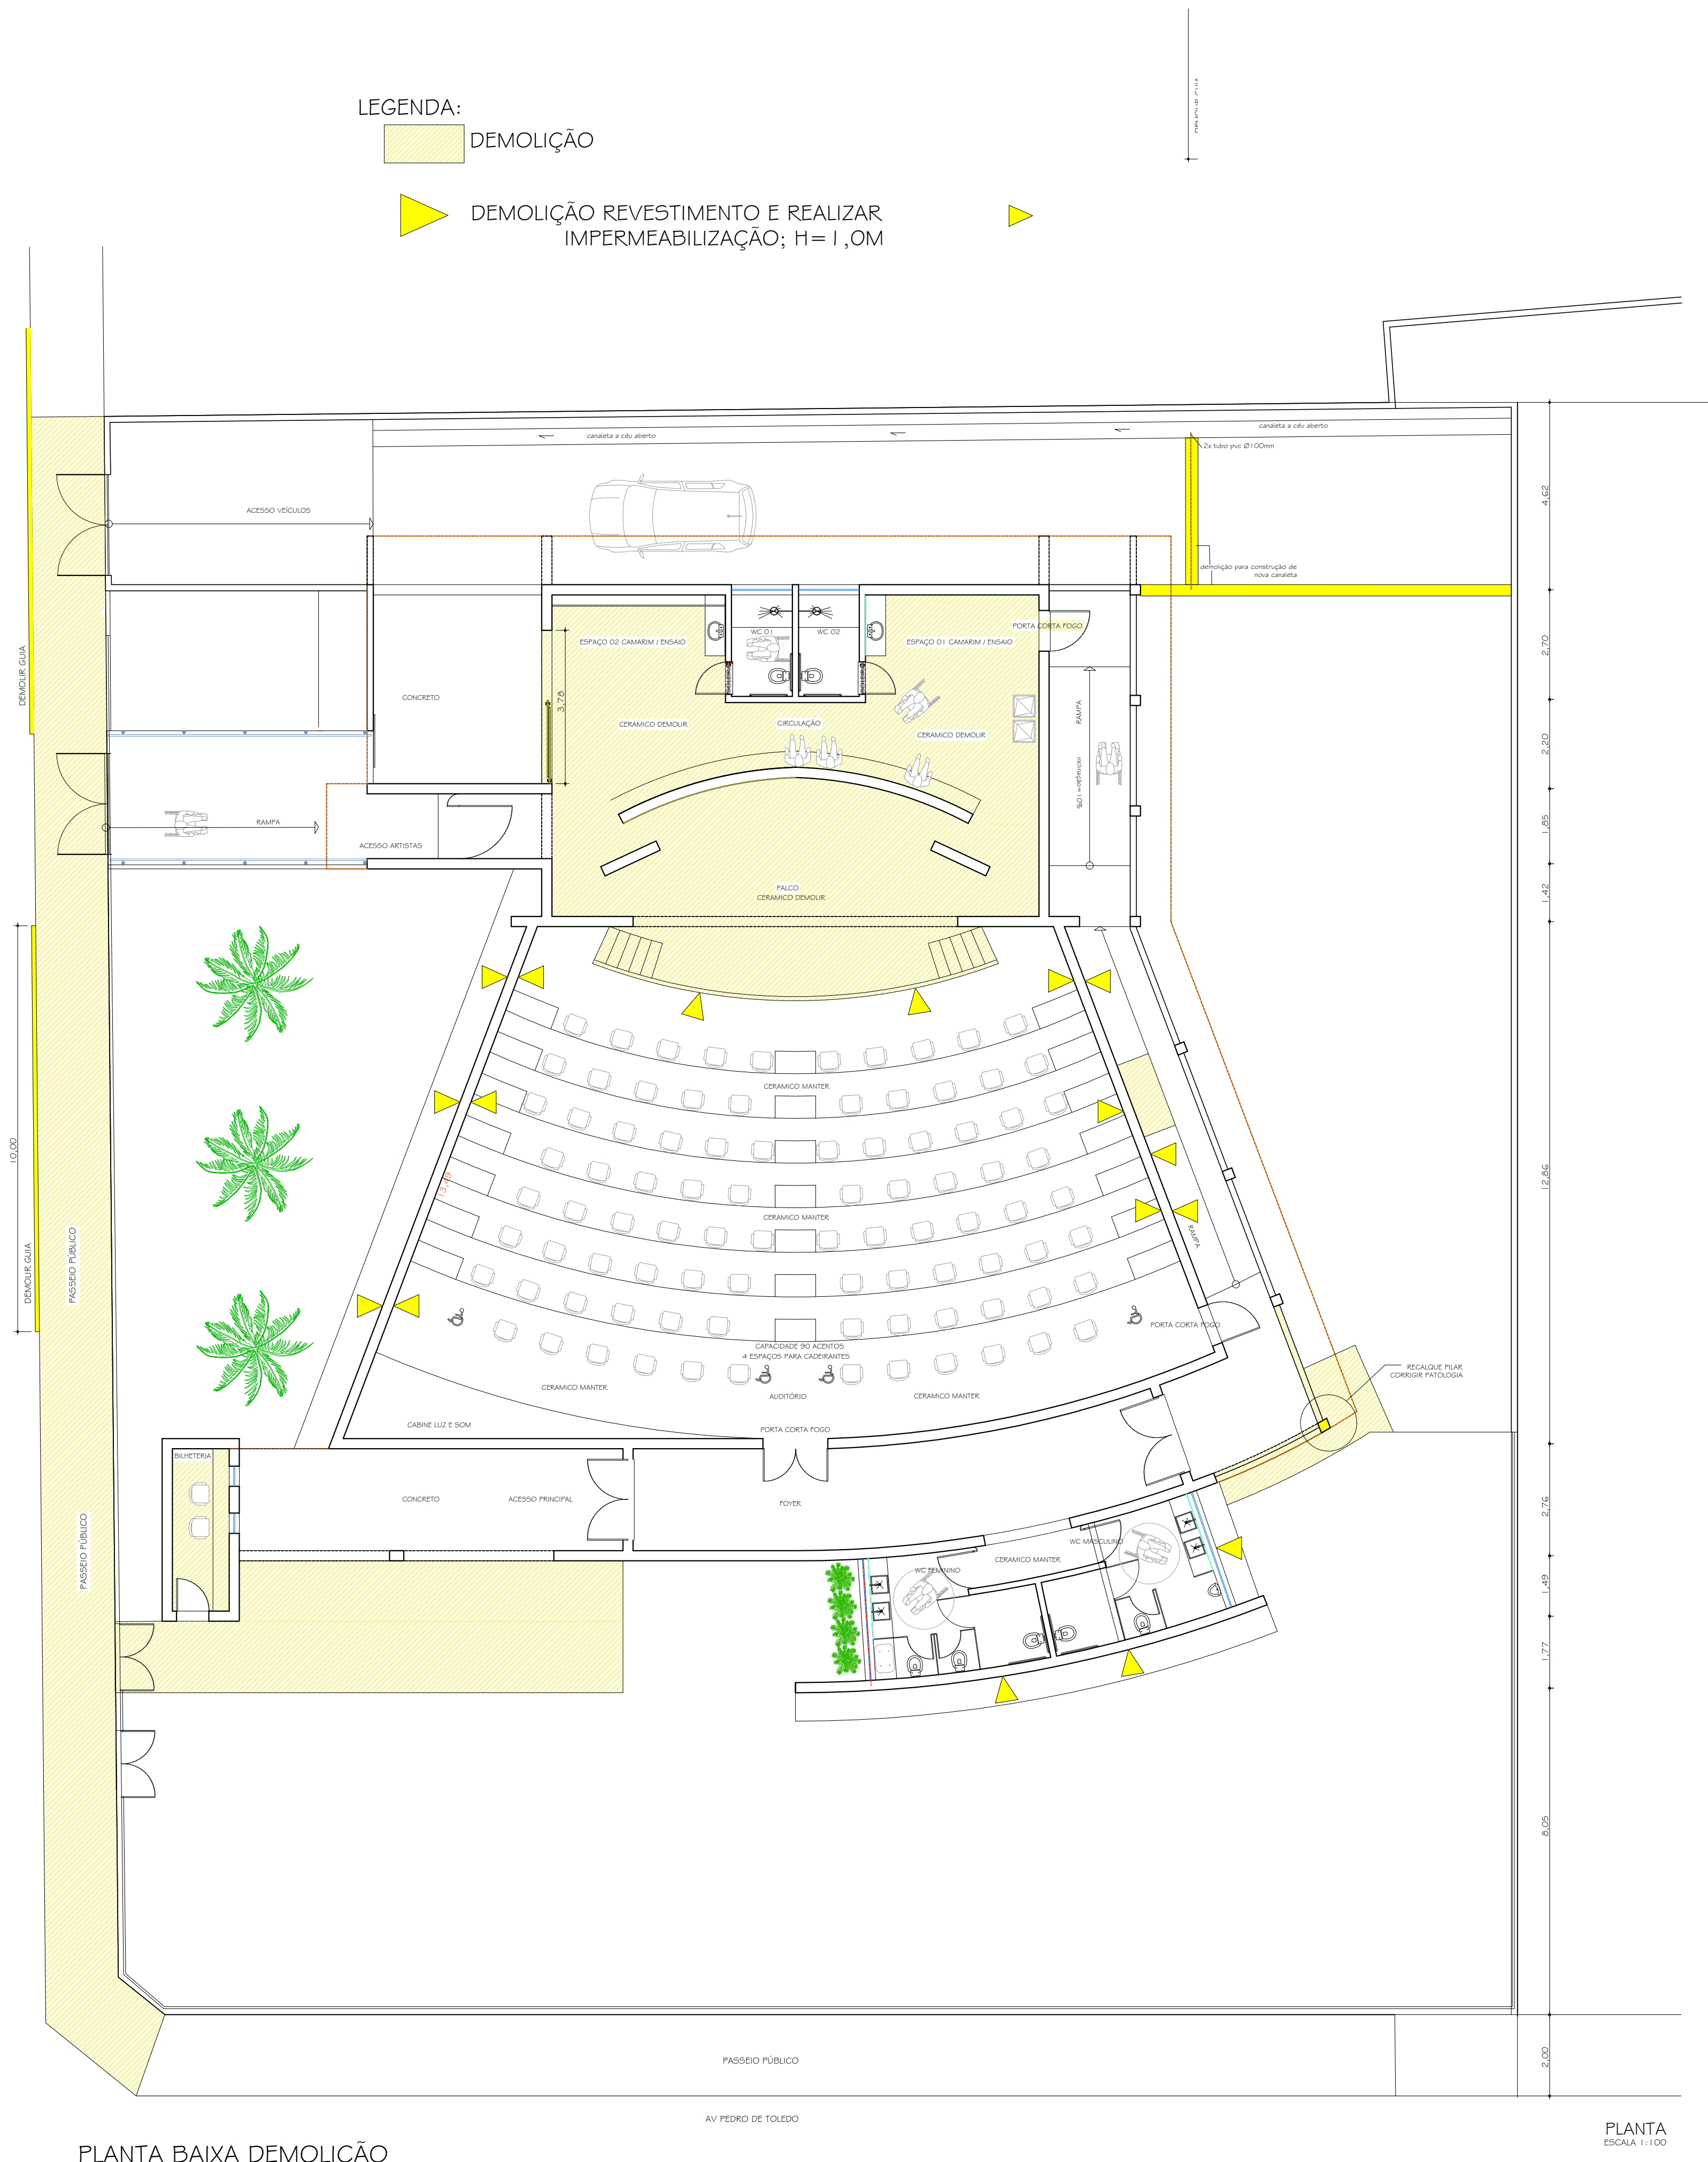

PROJETO-DEMOL. E CONSTRUÇÃO|FL: 02
OBRA: REFORMA DO ANFITEATRO MUNICIPAL

LOCAL : RUA ABRAHÃO ISSA Nº237
CEP: 16270-051 BAIRRO: CENTRO
CIDADE: GLICÉRIO-SP
PROP. : Prefeitura Municipal de Glicéria

SITUAÇÃO S/ ESCALA

VER PRANCHA 01

DECLARO QUE A APROVAÇÃO DO PROJETO PELA PREFEITURA NÃO IMPLICA NO RECONHECIMENTO DO DIREITO DE PROPRIEDADE DO TERRENO

HARTON KELSINE CARVALHO
OLIVEIRA35290878823
PREFEITURA MUNICIPAL DE GLICÉRIO
CNPJ: 44.441.475/0001-99

Assinado de forma digital por
HARTON KELSINE CARVALHO
OLIVEIRA35290878823
Data: 2024.10.24 11:23:17 -03'00'

ÁREAS:
ÁREA TOTAL CONSTRUÍDA 566,21 m²

APROVAÇÕES:

Jonas Liria
AUTOR DO PROJ. RESP. TÉCNICO
JONAS HENRIQUE TOYAMA LIRIA
Engenheiro Civil CREA/SP 5070489379