
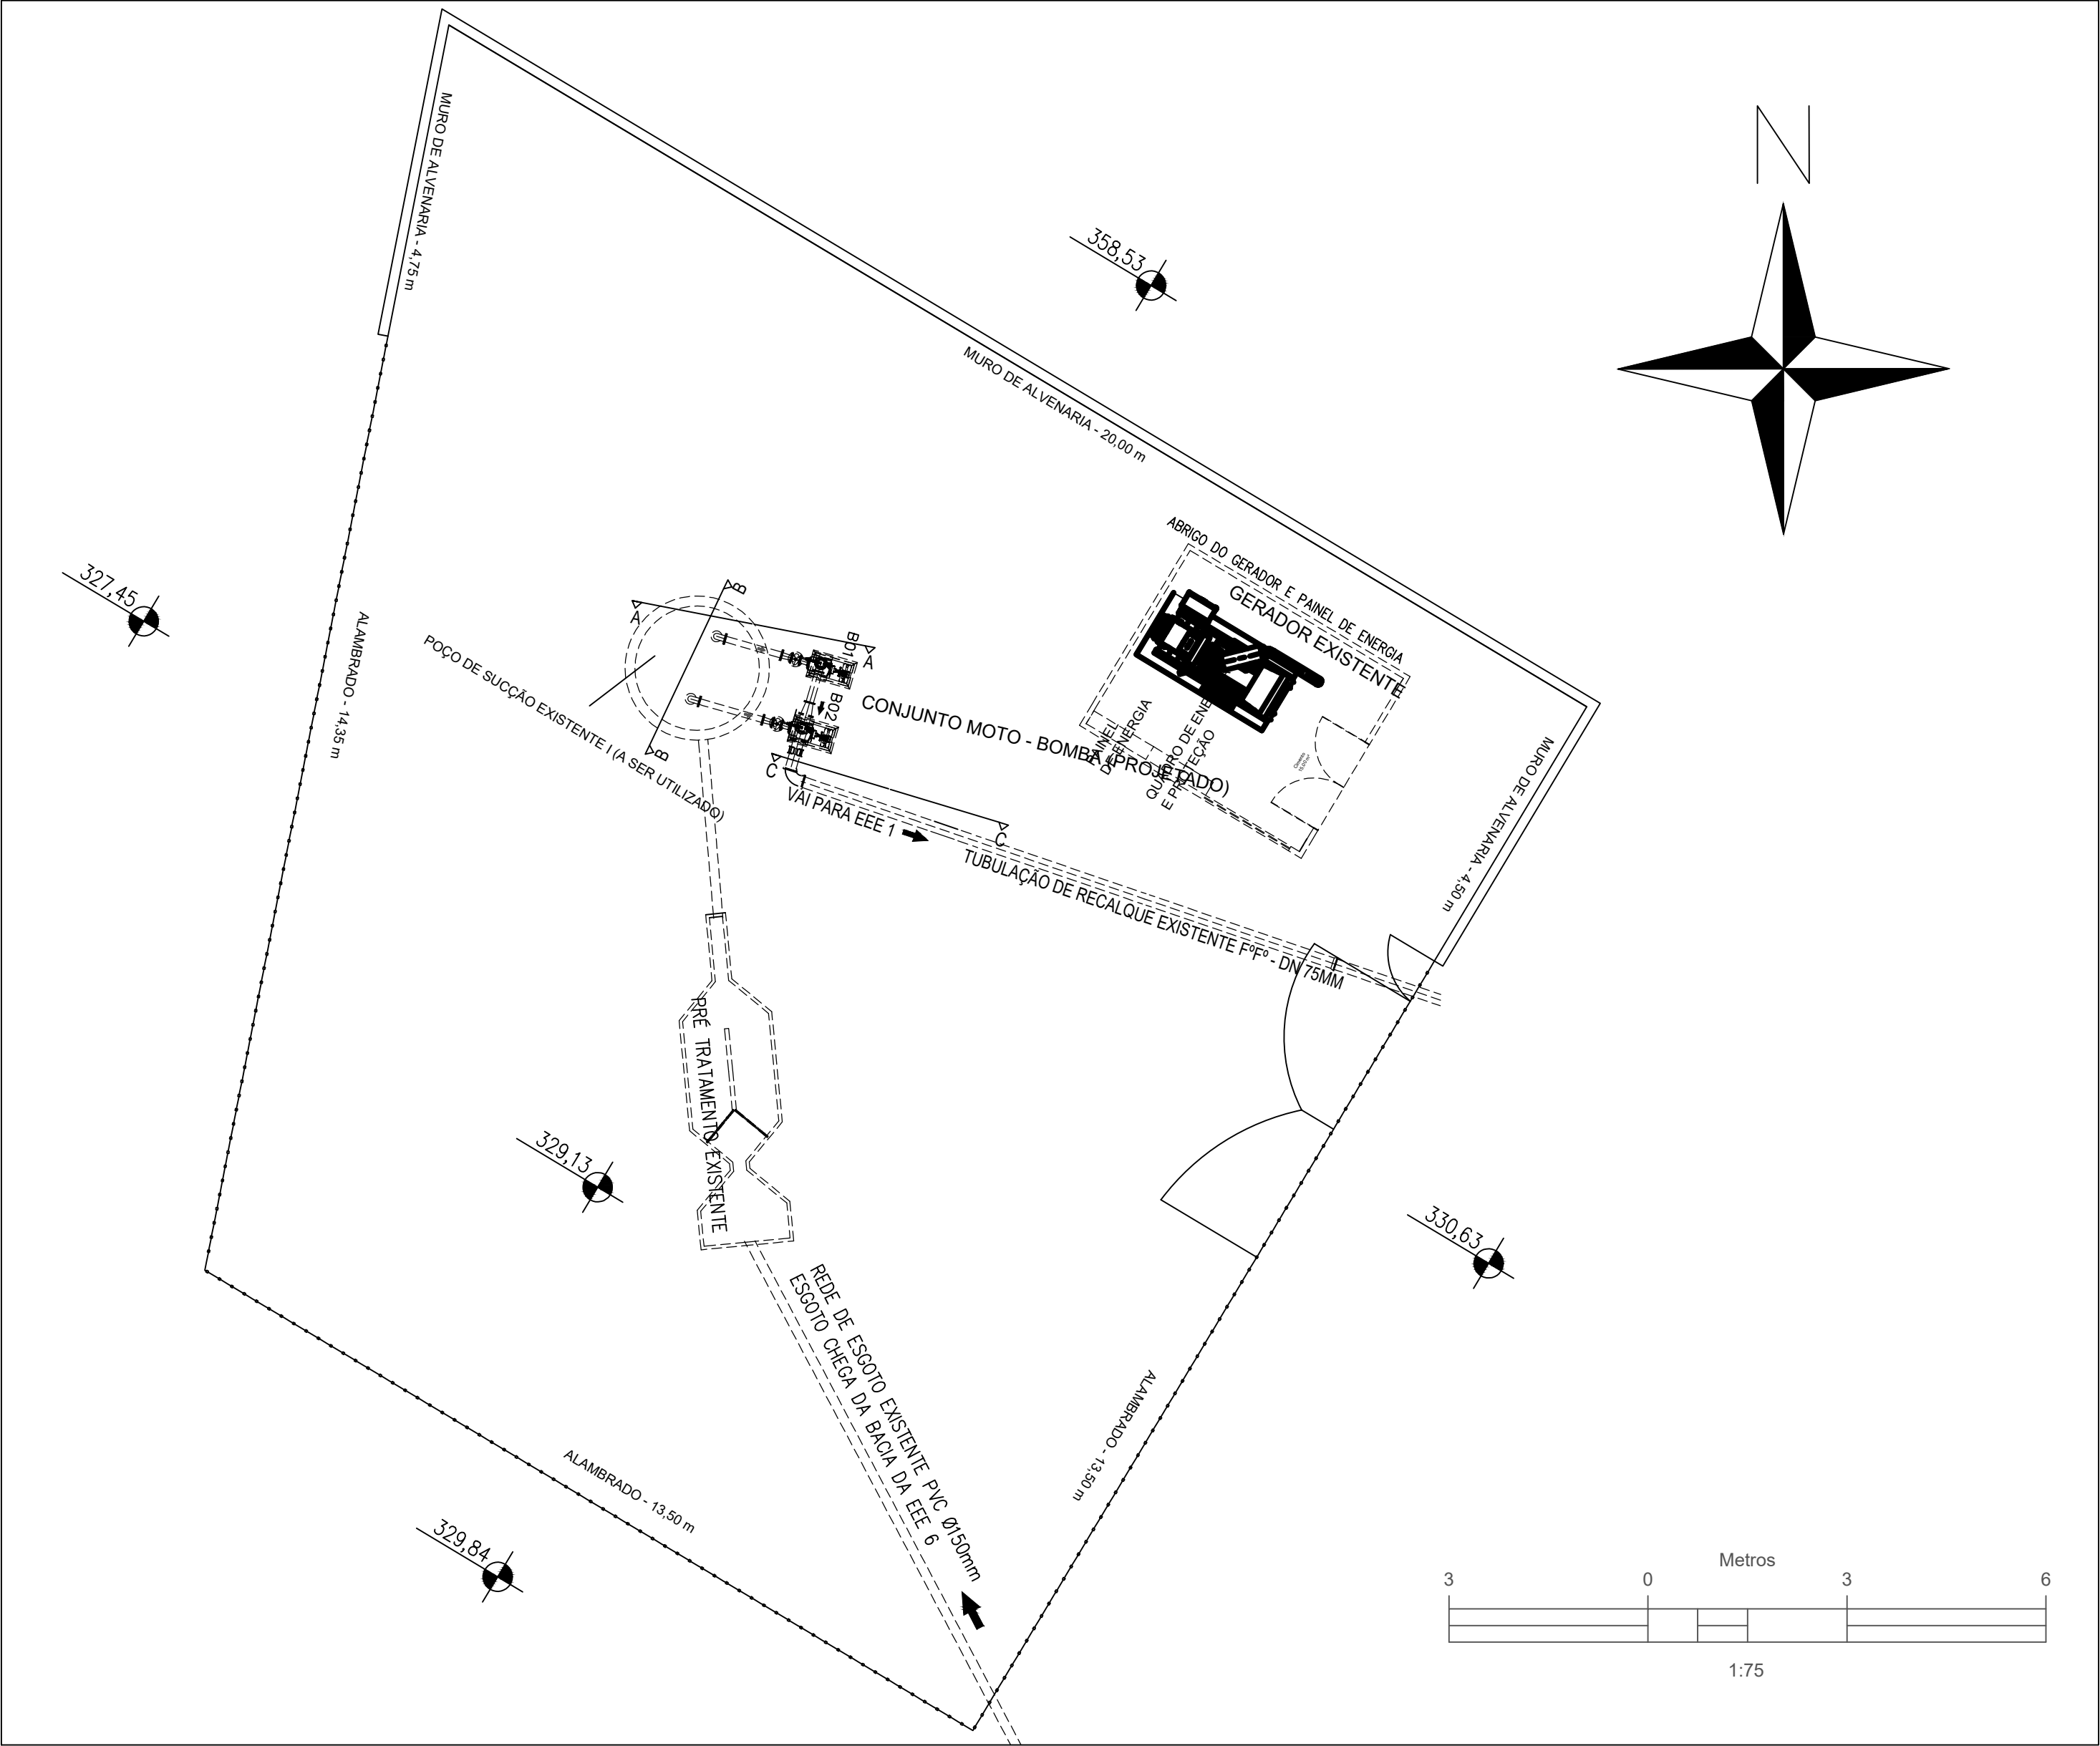


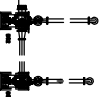

- Portão social
- Portão manutenção
- Cercamento Alamedado
- Cercamento Alvenaria
- Fluxo do esgoto
- Rua
- Motobombas a serem instaladas

DATA	REVISAO	EXEC.	APROV.	SAAE ACEITO DATA	DESENHOS DE REFERÊNCIA	NÚMEROS	Obs.: todas as medidas estão em metros.	VISTO E ACEITO	EXECUTADO POR	PLANTA BAIXA E LOCALIZAÇÃO EEE 6	SAAE - SERVIÇO AUTÔNOMO DE ÁGUA E ESGOTO PEREIRA BARRETO / SP	REV.: 0 Nº. CONTRATADA — ESCALA: INDICADA
								ESTA ACEITAÇÃO NÃO INSERTA A CONTRATADA DAS RESPONSABILIDADES E OBRIGAÇÕES ESTABELECIDAS NO CONTRATO	TLDS ENGENHARIA Rua Olívio Pereira Ramos, 424, sala 1 - Centro - Promissão/SP Fone: (14) 99616-0690 e-mail: tldsengenharia@gmail.com			
								ANALISADO: / /	DES.: T.L.D.S			
								ACEITO: / /	PROJ.: T.L.D.S			
								VISTO: / /	ASS.: / / APROVADO POR.: THIAGO LUIZ DIAS DA SILVA			
									AREA DE PROJ.: Pereira Barreto/SP			
									SUB-AREA PROJ.: Sistema de Coleta e Afastamento de Esgoto			