


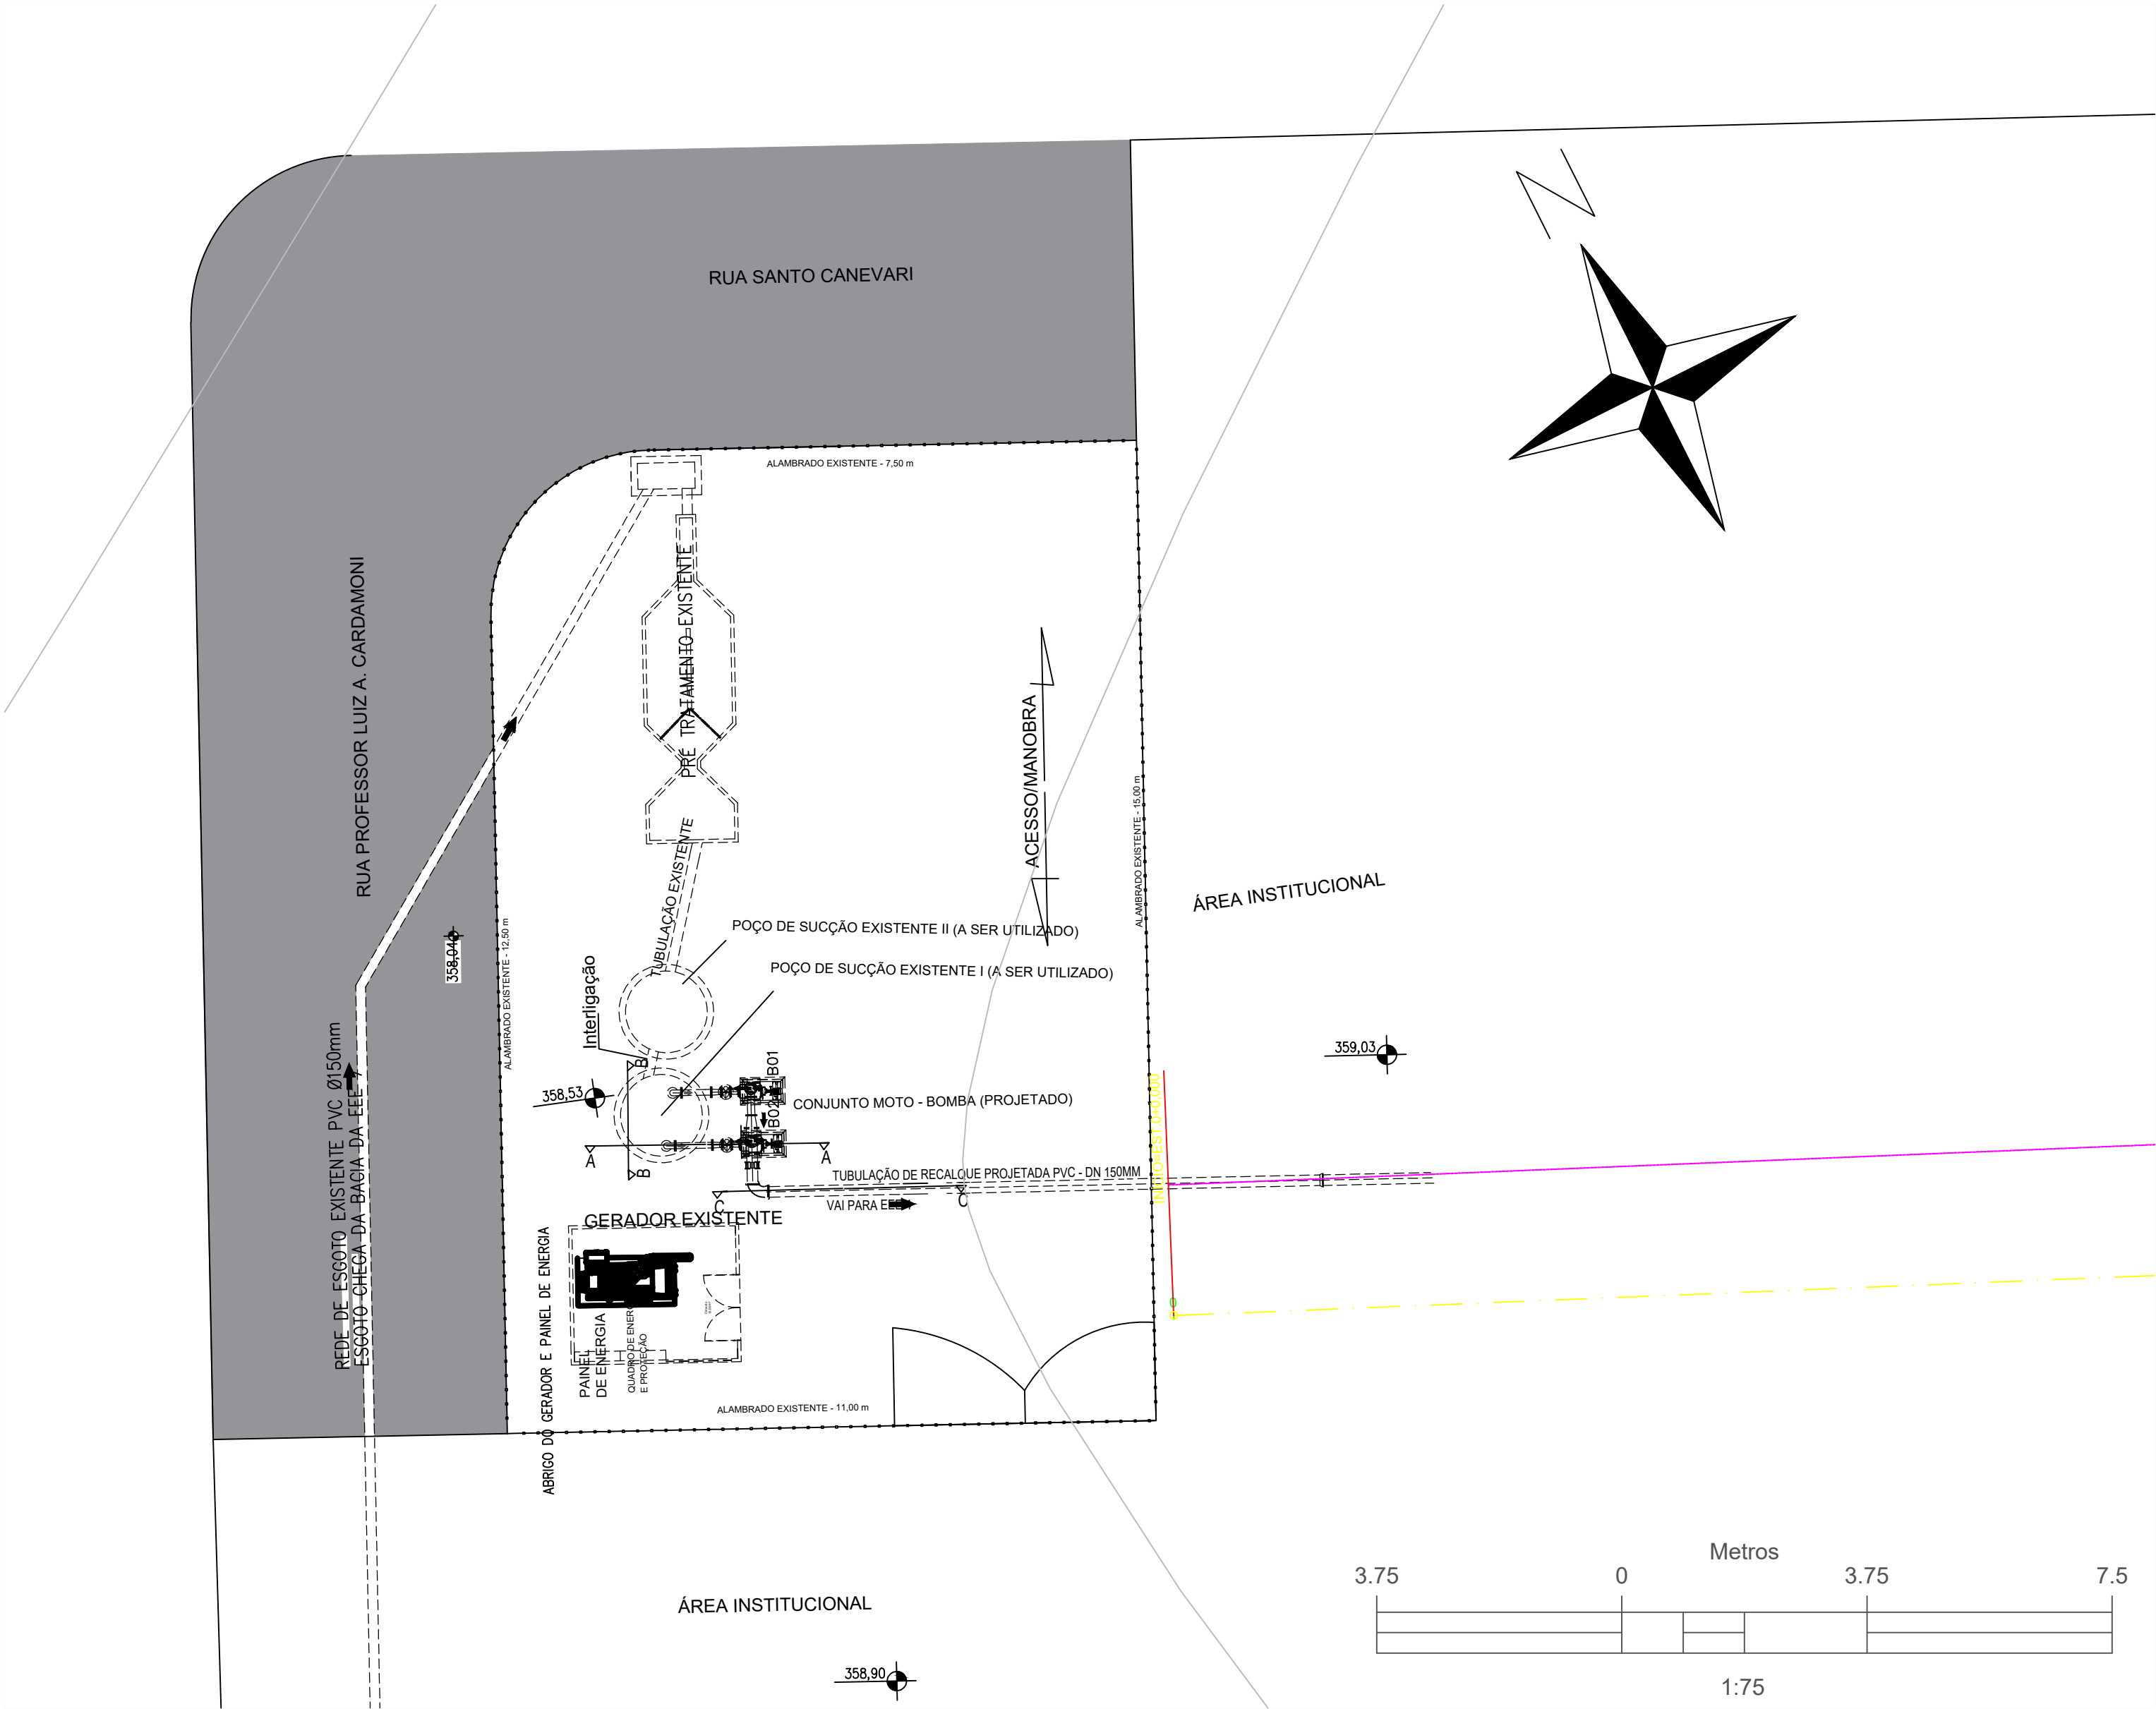

- Portão social
- Portão manutenção
- Cercamento Alamedado
- Cercamento Alvenaria
- Fluxo do esgoto
- Rua
- Motobombas a serem instaladas

DATA		REVISAO	EXEC.	APROV.	SAAE		DESENHOS DE REFERÊNCIA	NÚMEROS	Obs.: todas as medidas estão em metros.	VISTO E ACEITO		EXECUTADO POR			SAAE - SERVIÇO AUTÔNOMO DE ÁGUA E ESGOTO PEREIRA BARRETO / SP			PLANTA BAIXA E LOCALIZAÇÃO EEE 7	REV.: 0	FL.: 1/2
					ACEITO	DATA				ESTA ACEITAÇÃO NÃO INSERTE A CONTRATADA DAS RESPONSABILIDADES E OBRIGAÇÕES ESTABELECIDAS NO CONTRATO		TLDS ENGENHARIA Rua Olívio Pereira Ramos, 424, sala1 - Centro - Promissão/SP Fone: (14) 99616-0690 e-mail: tldsengenharia@gmail.com								
												DES.: T.L.D.S								
												PROJ.: T.L.D.S								
												ASS.: / /								
											ACEITO.: / /		AREA DE PROJ.: Pereira Barreto/SP							
											VISTO.: / /		SUB-AREA PROJ.: Sistema de Coleta e Afastamento de Esgoto							
											APROVADO POR.: THIAGO LUIZ DIAS DA SILVA									