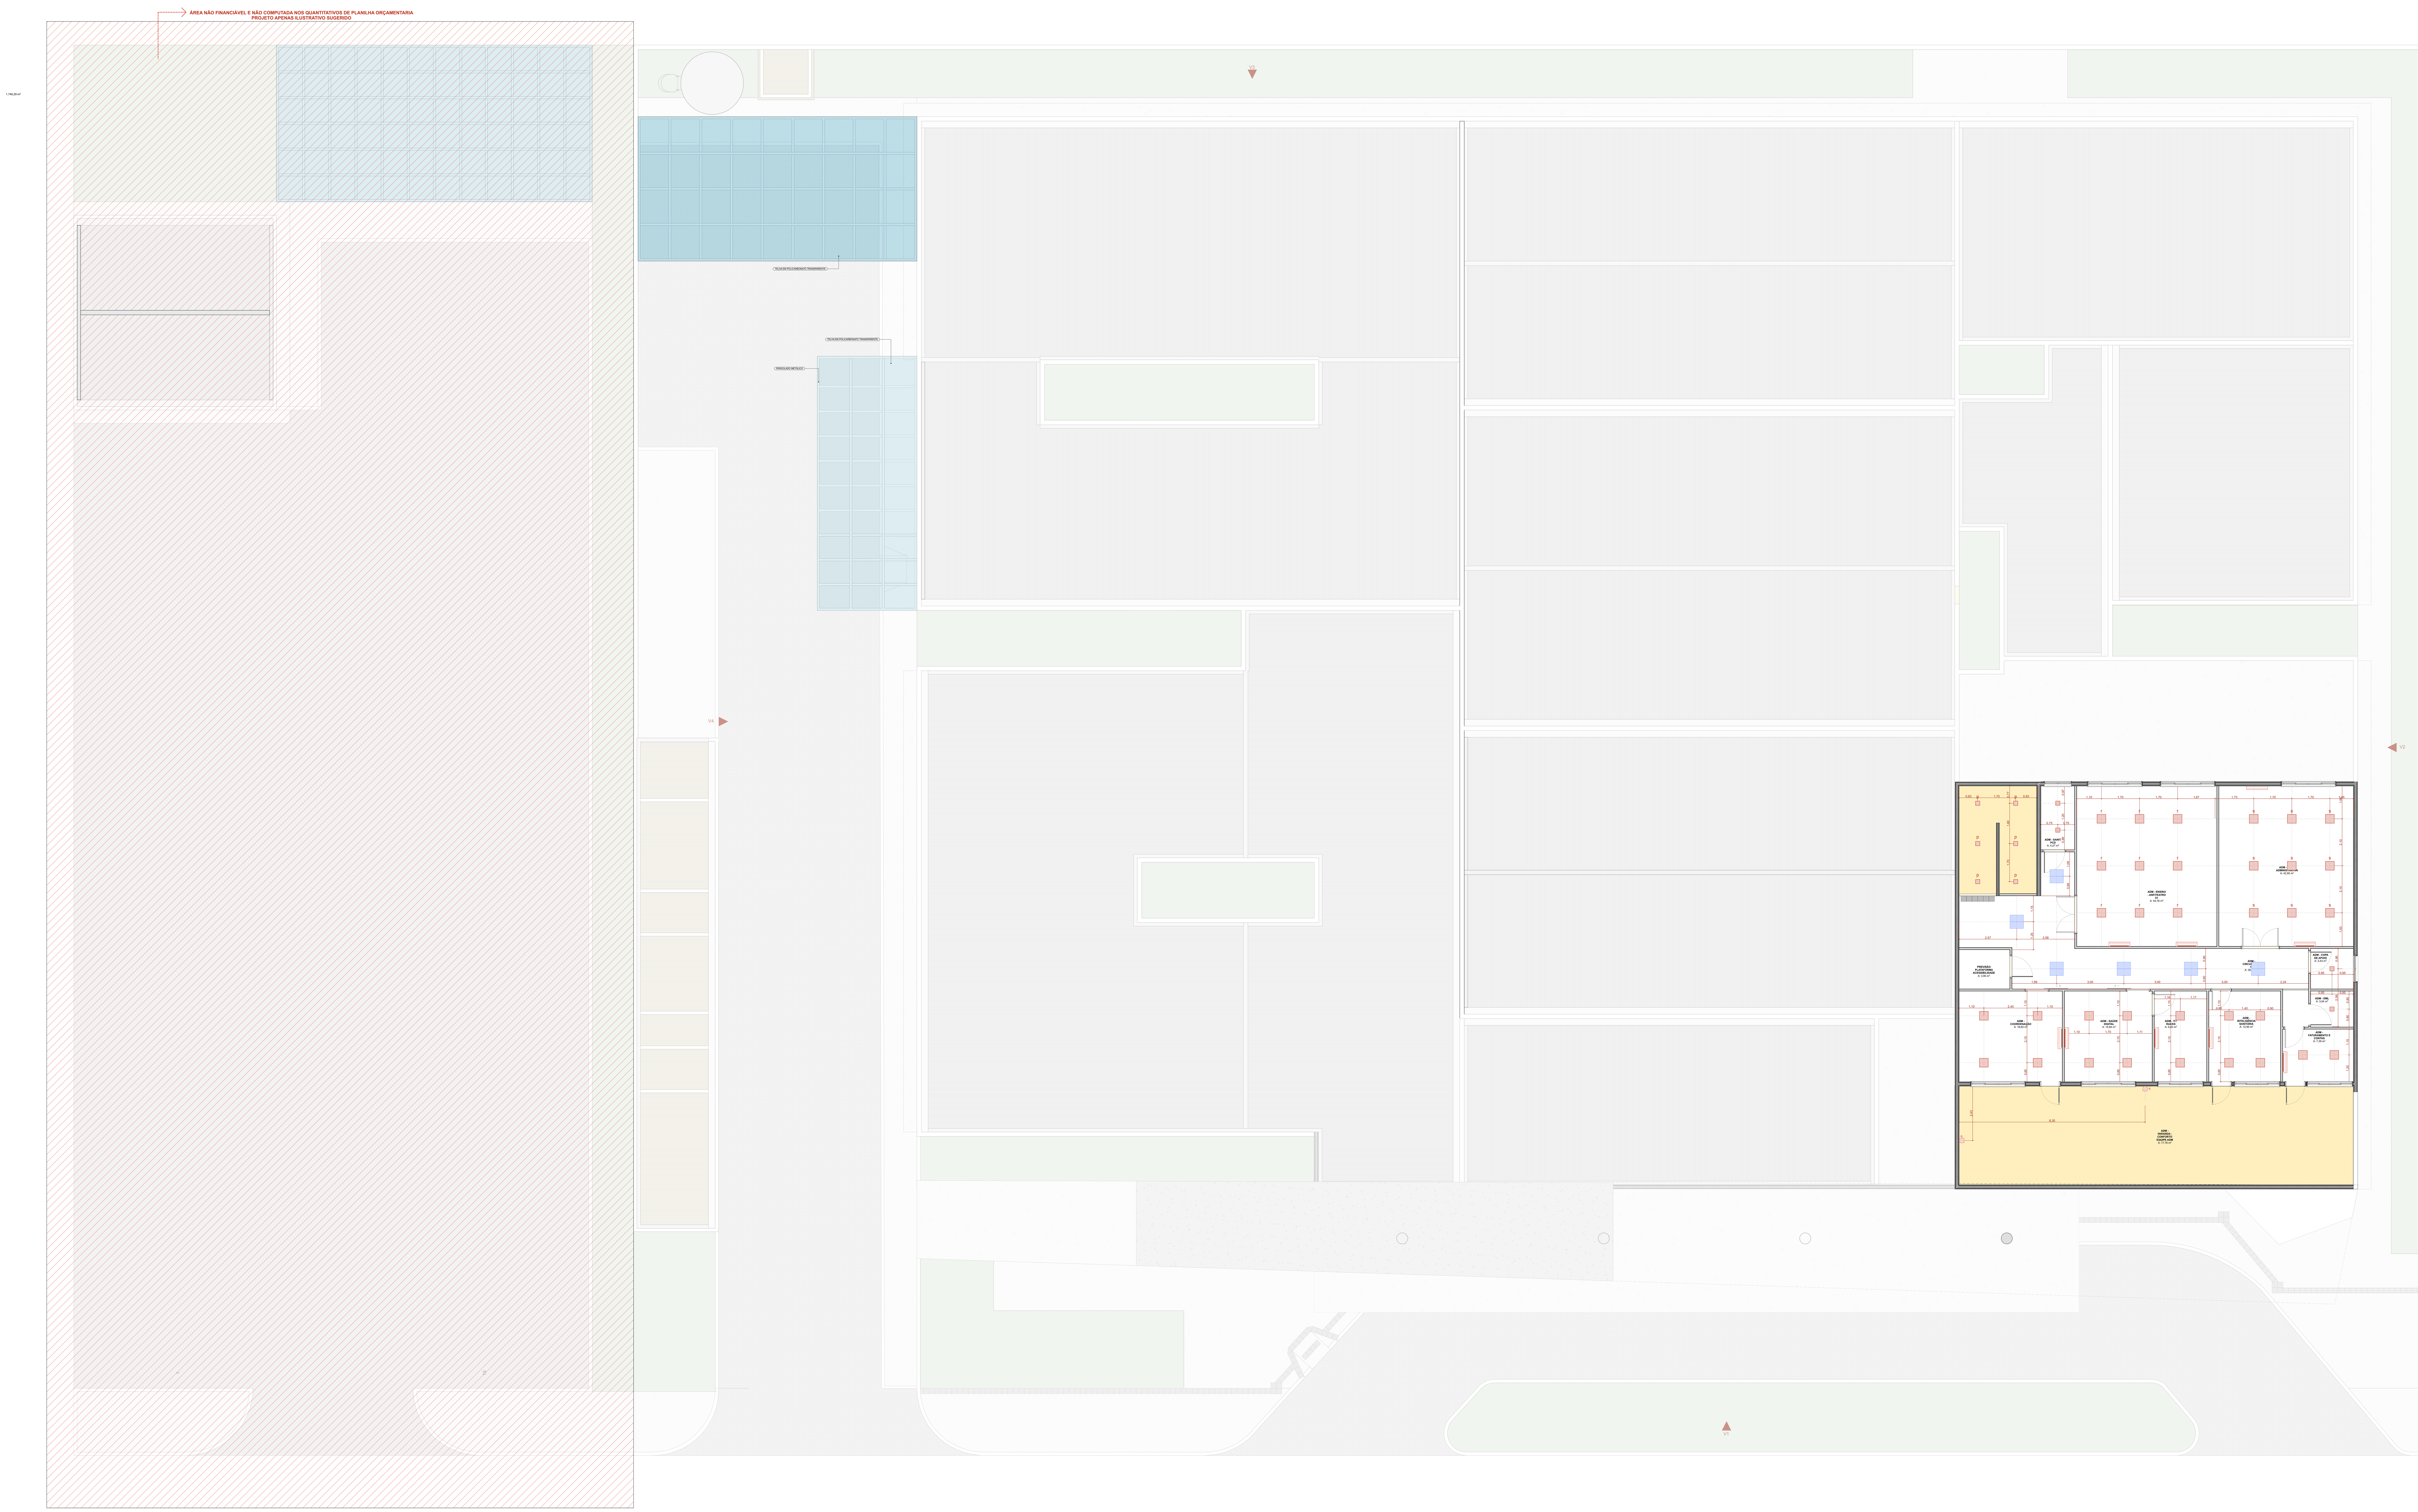


PLANTA FORRO PAVIMENTO SUPERIOR
Escala1:100

Quadro de Luminárias SUPERIOR			
Símbolo	Cód.	Qnt.	Descrição
	LM01	10	Luminária de embutir de LED quadrado, dimensão de 20 x 20cm ou equivalente. Corpo fabricado em alumínio com acabamento em pintura eletrostática na cor branco ou similar. Fixada através de presilhas para gesso. Montada com LED integrado de alta performance 19W branco neutro ou branco frio 4500k - 6500K e driver bivolt.
	LM02	34	Luminária de embutir de LED quadrado, dimensão de 40 x 40cm ou equivalente. Corpo fabricado em alumínio com acabamento em pintura eletrostática na cor branco ou similar. Montada com LED integrado de alta performance 36W branco neutro ou branco frio 4500k - 6500K e driver bivolt.
	LM03	2	Luminária de sobrepor tipo arandela tartaruga. Corpo fabricado em alumínio com acabamento em pintura eletrostática na cor branca. Montada com LED integrado de alta performance 6W neutra 4000K e driver bivolt.
	LM05	6	Luminária de embutir de LED quadrado, dimensão de 60 x 60cm ou equivalente. Corpo fabricado em alumínio com acabamento em pintura eletrostática na cor branco ou similar. Montada com LED integrado de alta performance 40W branco neutro ou branco frio 4500k - 6500K e driver bivolt.

Quadro de Áreas de Forro Superior		
Legenda	Descrição	Área (m²)
	FORRO DE GESSO ACARTONADO	203,95

GUILHERME SASSON GOLDBERG:05906942785
Assinado de forma digital por GUILHERME SASSON GOLDBERG:05906942785
Dados: 2025.11.11 13:13:09 -03'00'

ASSINATURAS E CARIMBOS DO ENTE - APROVAÇÃO E EXECUÇÃO

PLANTA CHAVE DE SITUAÇÃO

REVISÃO	ALTERAÇÃO	DATA
R05	REVISÃO ANVISA	14/08/2025
R04	REVISÃO ANVISA	18/03/2025
R03	COMPATIBILIZAÇÃO COM O MAGNETO	23/04/2024
R02	REVISÃO DE LAYOUT - ORIENTAÇÃO DO FNS	08/04/2024
R01	COMPATIBILIZAÇÃO COM PROJETO ESTRUTURAL	22/03/2024

TÍTULO DO PROJETO
POLÍCLINICA

PROPRIETÁRIO
MINISTÉRIO DA SAÚDE
SECRETARIA DE ATENÇÃO ESPECIALIZADA À SAÚDE

CNPJ
00.394.544/0109-03

ENDEREÇO
Secretaria de Atenção Especializaca à Saúde
Esplanada dos Ministérios Bloco G Edifício Sede - Ministério da Saúde
CEP 70. 058-900 - Brasília- DF

SAÚDE

DISCIPLINA
ARQUITETURA

RRT
14046447

TÍTULO DA PRANCHA
FORRO E LUMINOTÉCNICO SUPERIOR

DESCRIÇÃO DA ETAPA
PROJETO DE REFERÊNCIA DE ARQUITETURA

NÚMERO DA FOLHA - NOME DO ARQUIVO	REVISÃO	UNIDADE	DATA	ESCALA
21/34 MS_POL_PE_AQ_	R05	METROS	26/08/2025	INDICADA

AUTOR(A) INTELECTUAL	REGISTRO
MIRELA PILON PESSATTI	A 25669-2
VICTÓRIA ANGELI CAPOVILLA	A 247156-6
SIMONE ALVES PRADO MENEZES	A 36015-5

DIREITOS AUTORAIS RESERVADOR CONFORME LEGISLAÇÃO NACIONAL E INTERNACIONAL

FOLHA A0 ESTEND. 137,40 x 84,10