
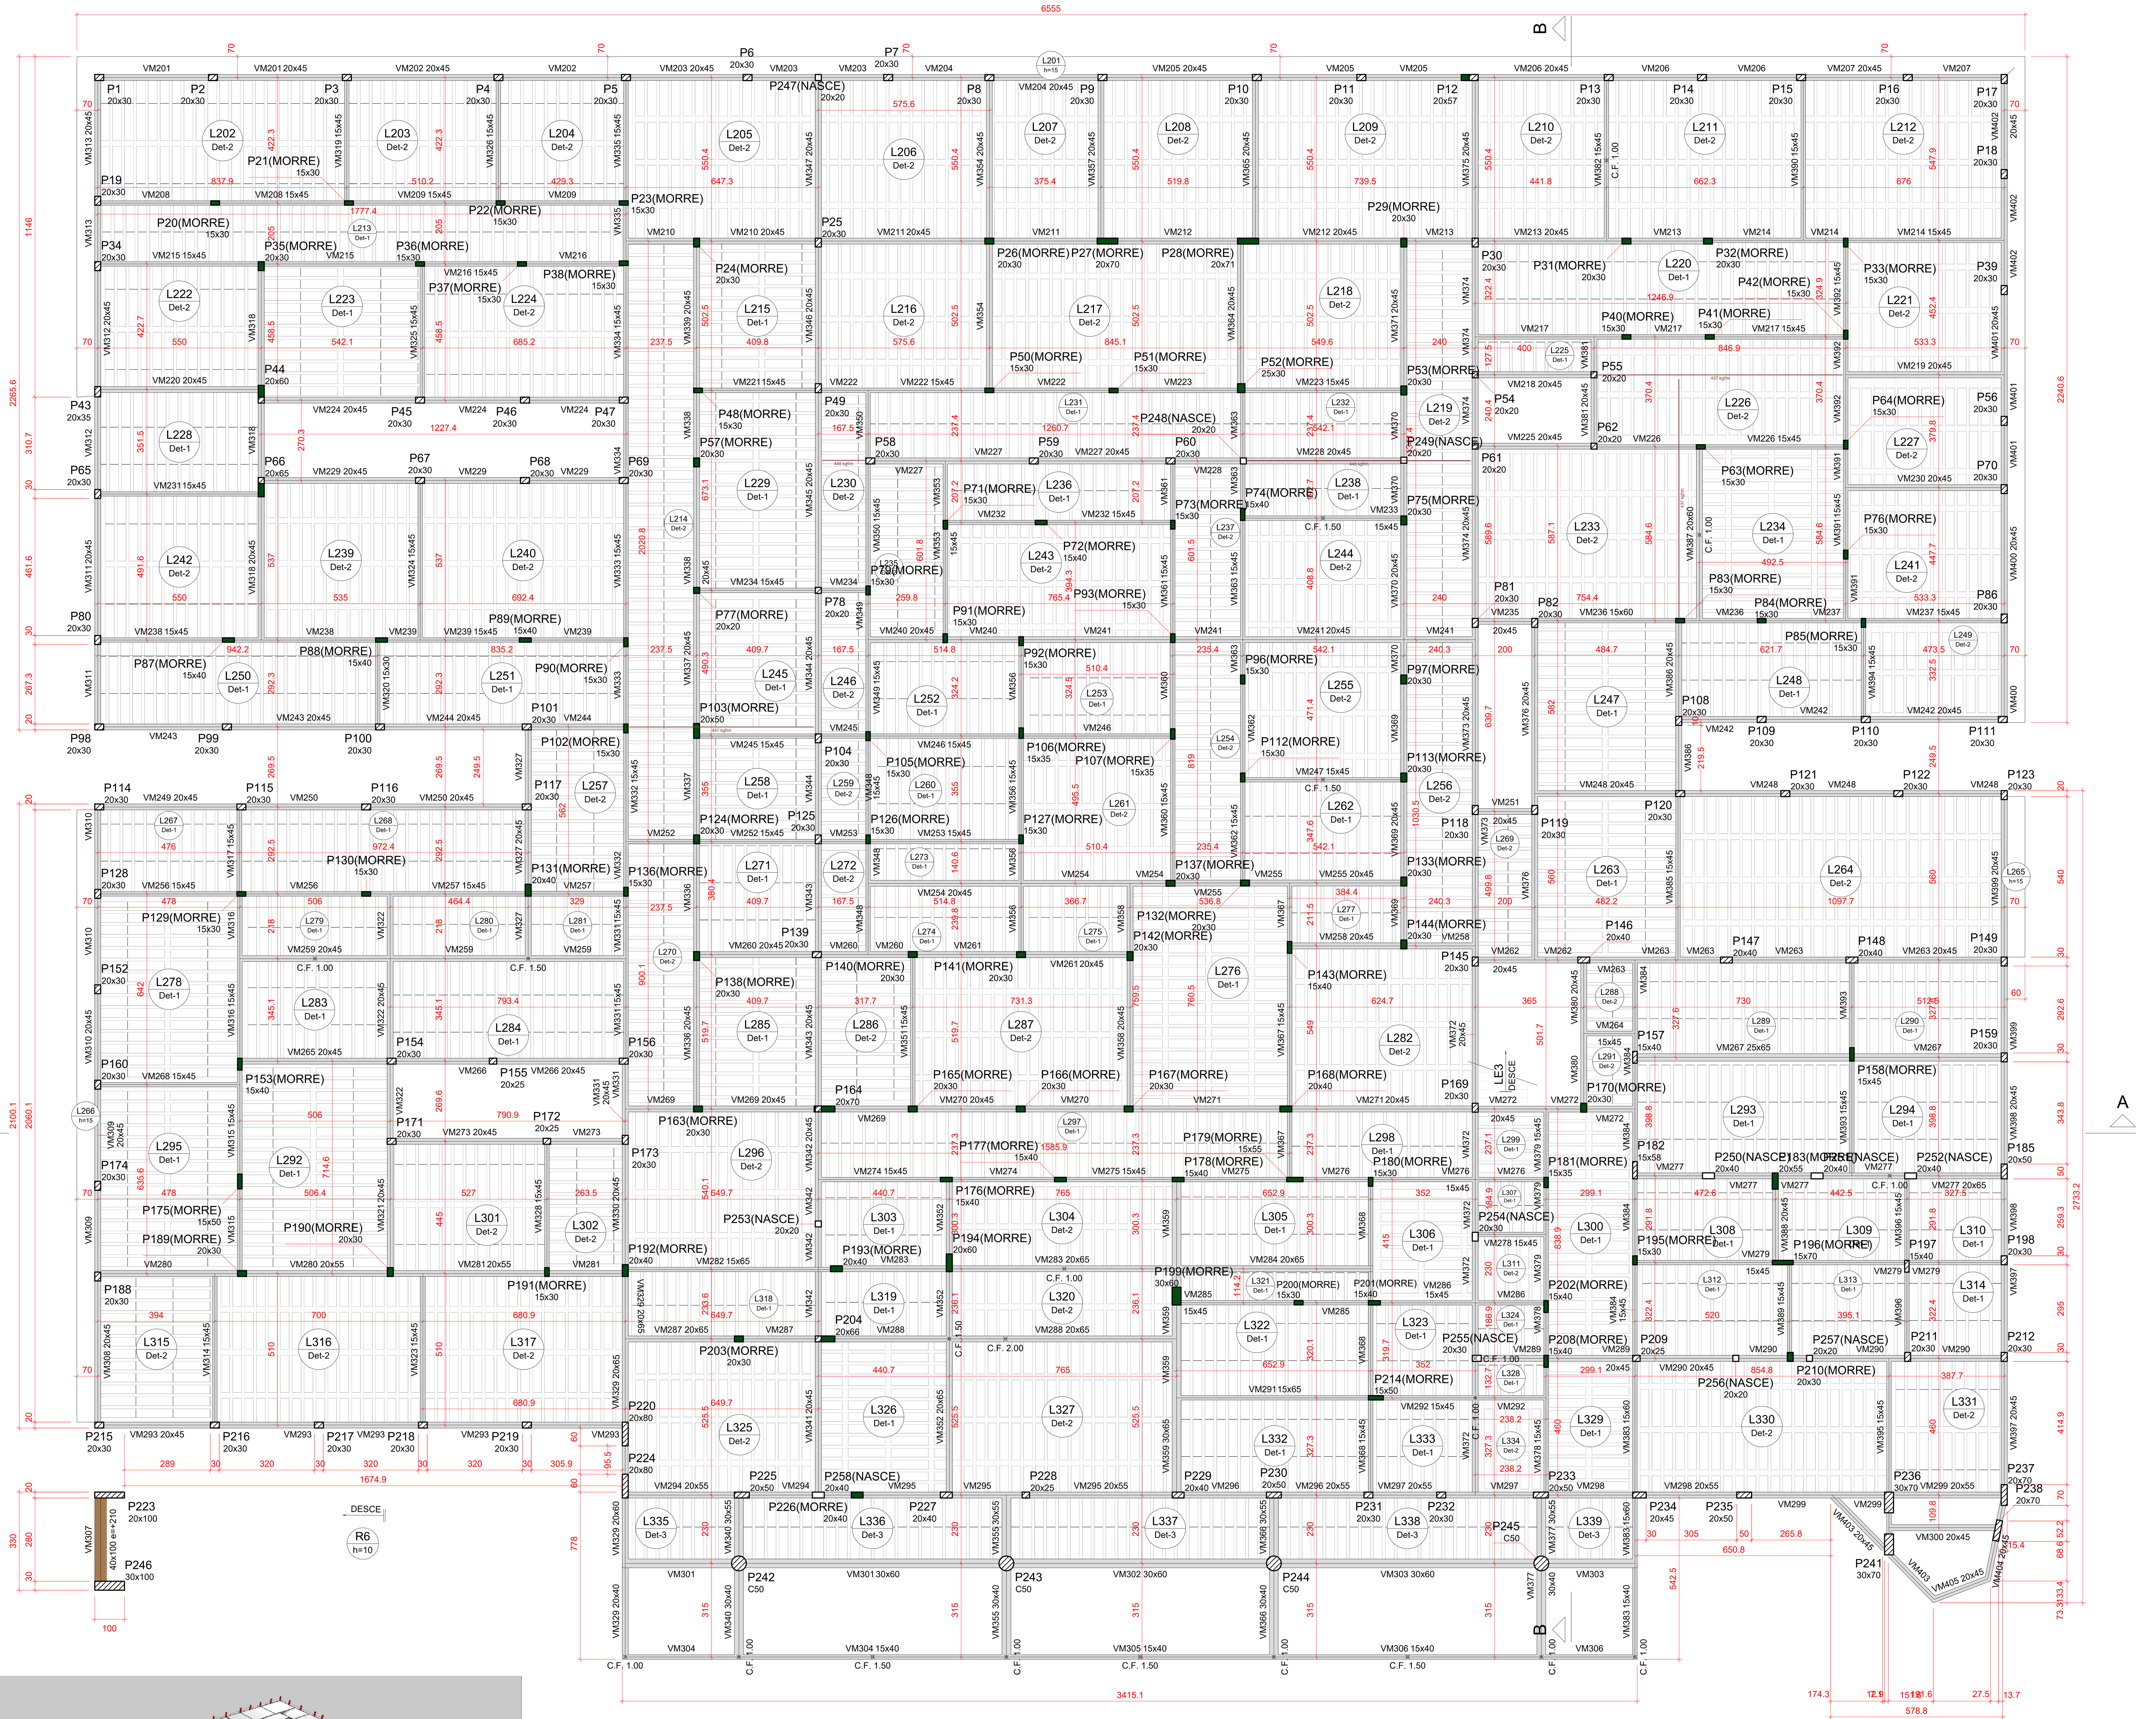


Forma do pavimento MEZANINO (Nível 396)

escala 1:100

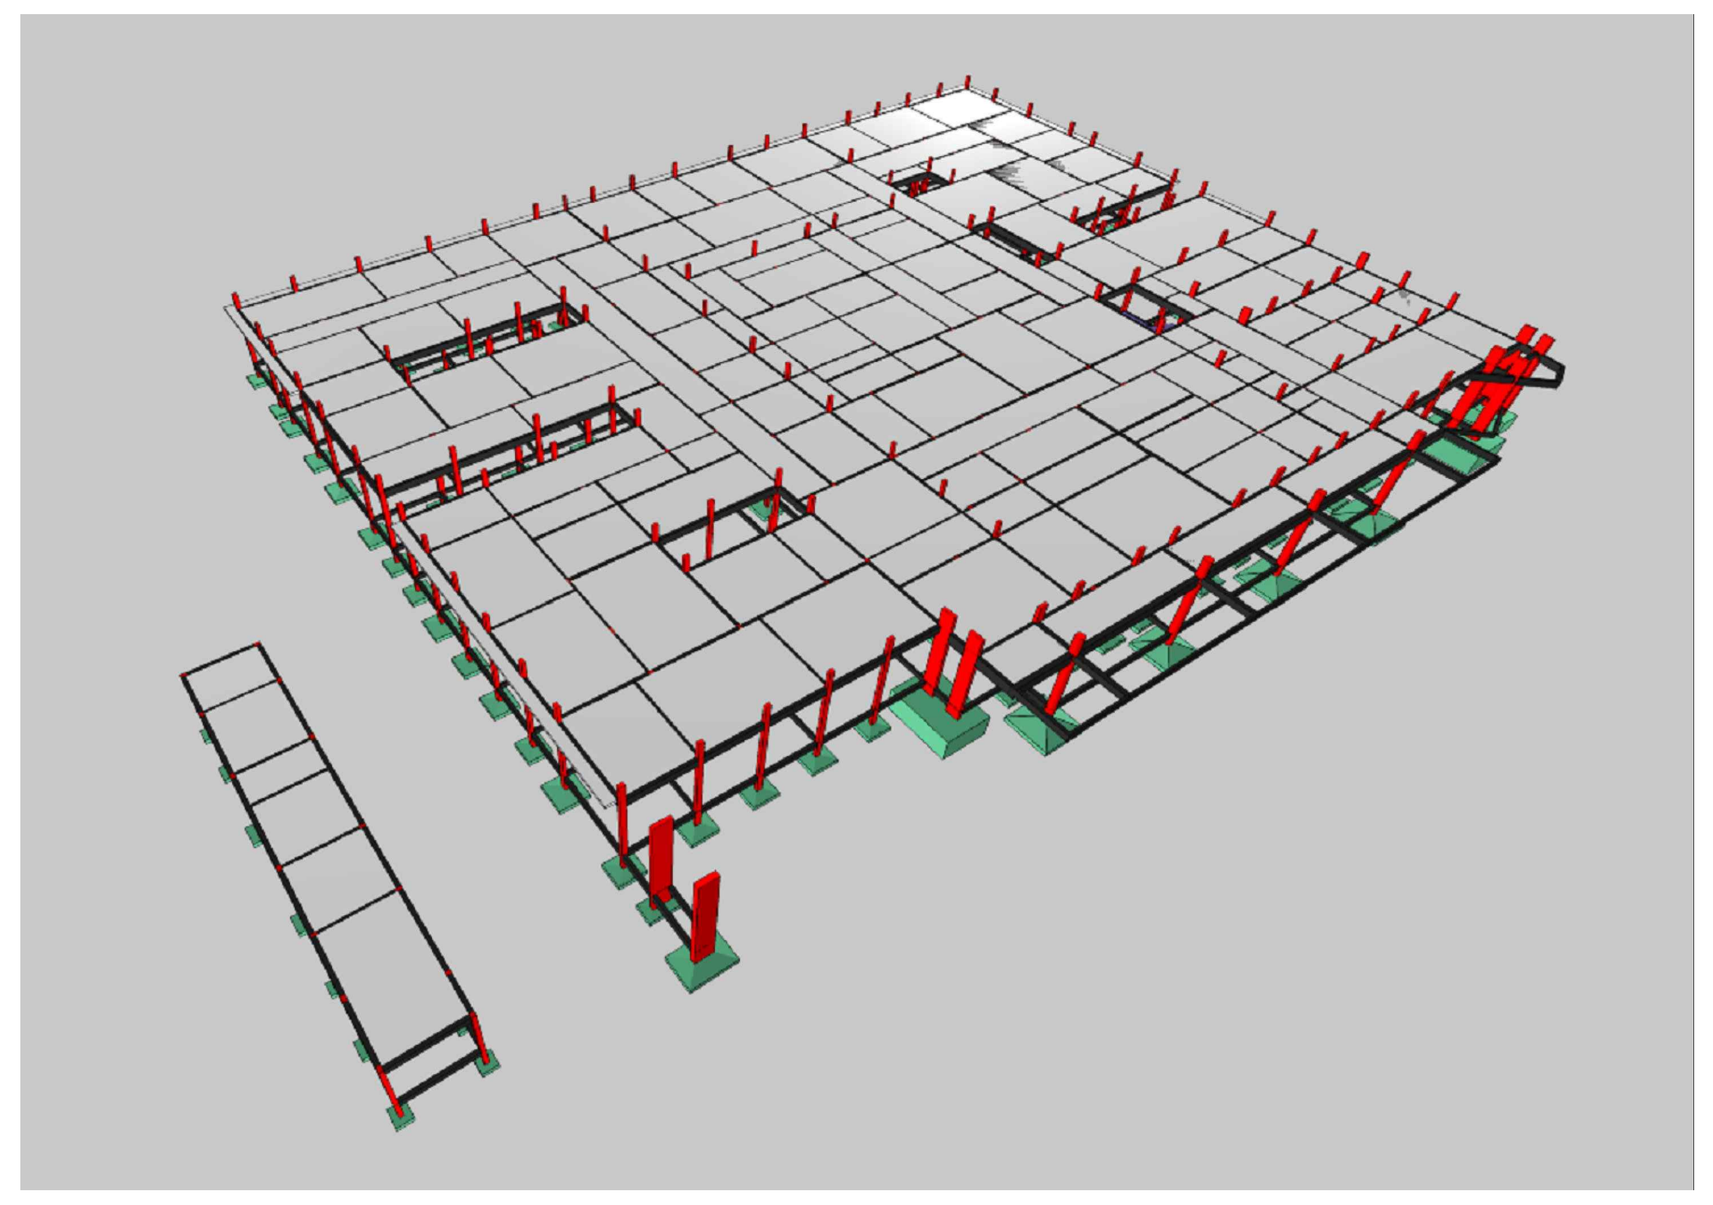

Vigas

Nome	Seção (cm)	Elevação (cm)	Nível (cm)
VM201	20x45	0	396
VM202	20x45	0	396
VM203	20x45	0	396
VM204	20x45	0	396
VM205	20x45	0	396
VM206	20x45	0	396
VM207	20x45	0	396
VM208	15x45	0	396
VM209	15x45	0	396
VM210	20x45	0	396
VM211	20x45	0	396
VM212	20x45	0	396
VM213	20x45	0	396
VM214	15x45	0	396
VM215	15x45	0	396
VM216	15x45	0	396
VM217	15x45	0	396
VM218	20x45	0	396
VM219	20x45	0	396
VM220	20x45	0	396
VM221	15x45	0	396
VM222	15x45	0	396
VM223	15x45	0	396
VM224	20x45	0	396
VM225	20x45	0	396
VM226	15x45	0	396
VM227	20x45	0	396
VM228	20x45	0	396
VM229	20x45	0	396
VM230	20x45	0	396
VM231	15x45	0	396
VM232	15x45	0	396
VM233	15x45	0	396
VM234	15x45	0	396
VM235	20x45	0	396
VM236	15x60	0	396
VM237	15x45	0	396
VM238	15x45	0	396
VM239	15x45	0	396
VM240	20x45	0	396
VM241	20x45	0	396
VM242	20x45	0	396
VM243	20x45	0	396
VM244	20x45	0	396
VM245	15x45	0	396
VM246	15x45	0	396
VM247	15x45	0	396
VM248	20x45	0	396
VM249	20x45	0	396
VM250	20x45	0	396
VM251	20x45	0	396
VM252	15x45	0	396
VM253	15x45	0	396
VM254	20x45	0	396
VM255	20x45	0	396
VM256	15x45	0	396
VM257	15x45	0	396
VM258	20x45	0	396
VM259	20x45	0	396
VM260	20x45	0	396
VM261	20x45	0	396
VM262	20x45	0	396
VM263	20x45	0	396
VM264	15x45	0	396
VM265	20x45	0	396
VM266	20x45	0	396
VM267	25x65	0	396
VM268	15x45	0	396
VM269	20x45	0	396
VM270	20x45	0	396
VM271	20x45	0	396
VM272	20x45	0	396
VM273	20x45	0	396
VM274	15x45	0	396
VM275	15x45	0	396
VM276	15x45	0	396
VM277	20x65	0	396
VM278	15x45	0	396
VM279	15x45	0	396
VM280	20x55	0	396
VM281	20x55	0	396
VM282	15x65	0	396
VM283	20x65	0	396
VM284	20x65	0	396
VM285	15x45	0	396
VM286	15x45	0	396
VM287	20x65	0	396
VM288	20x65	0	396
VM289	20x45	0	396
VM290	20x45	0	396
VM291	15x65	0	396
VM292	15x45	0	396
VM293	20x45	0	396
VM294	20x55	0	396
VM295	20x55	0	396
VM296	20x55	0	396
VM297	20x55	0	396
VM298	20x55	0	396
VM299	20x55	0	396
VM300	20x45	0	396
VM301	30x60	0	396
VM302	30x60	0	396
VM303	30x60	0	396
VM304	15x40	0	396
VM305	15x40	0	396
VM306	15x40	0	396
VM307	40x100	210	606
VM308	20x45	0	396
VM309	20x45	0	396
VM310	20x45	0	396
VM311	20x45	0	396
VM312	20x45	0	396
VM313	20x45	0	396
VM314	15x45	0	396
VM315	15x45	0	396
VM316	15x45	0	396
VM317	15x45	0	396
VM318	20x45	0	396
VM319	15x45	0	396
VM320	15x30	0	396
VM321	20x45	0	396
VM322	20x45	0	396
VM323	15x45	0	396
VM324	15x45	0	396
VM325	15x45	0	396
VM326	15x45	0	396
VM327	20x45	0	396
VM328	15x45	0	396
VM329	20x40	0	396
	20x60	0	396
	20x65	0	396
VM330	20x45	0	396
VM331	20x45	0	396
	15x45	0	396
VM332	15x45	0	396
VM333	15x45	0	396
VM334	15x45	0	396
VM335	15x45	0	396
VM336	20x45	0	396
VM337	20x45	0	396
VM338	20x45	0	396
VM339	20x45	0	396
VM340	30x40	0	396
	30x55	0	396
VM341	20x45	0	396
VM342	20x45	0	396
VM343	20x45	0	396
VM344	20x45	0	396
VM345	20x45	0	396
VM346	20x45	0	396
VM347	20x45	0	396
VM348	15x45	0	396
VM349	15x45	0	396
VM350	15x45	0	396
VM351	15x45	0	396
VM352	20x65	0	396
VM353	15x45	0	396
VM354	20x45	0	396
VM355	30x40	0	396
	30x55	0	396
VM356	15x45	0	396
VM357	20x45	0	396
VM358	20x45	0	396
VM359	30x65	0	396
VM360	15x45	0	396
VM361	15x45	0	396
VM362	15x45	0	396
VM363	15x45	0	396
VM364	20x45	0	396
VM365	20x45	0	396
VM366	30x40	0	396
	30x55	0	396
VM367	15x45	0	396
VM368	15x45	0	396
VM369	20x45	0	396
VM370	20x45	0	396
VM371	20x45	0	396
VM372	20x45	0	396
VM373	20x45	0	396
VM374	20x45	0	396
VM375	20x45	0	396
VM376	20x45	0	396
VM377	30x40	0	396
	30x55	0	396
VM378	15x45	0	396
VM379	15x45	0	396
VM380	20x45	0	396
VM381	20x45	0	396
VM382	15x45	0	396
VM383	15x40	0	396
	15x60	0	396
VM384	15x45	0	396
VM385	15x45	0	396
VM386	20x45	0	396
VM387	20x60	0	396
VM388	20x45	0	396
VM389	15x45	0	396
VM390	15x45	0	396
VM391	15x45	0	396
VM392	15x45	0	396
VM393	15x45	0	396
VM394	15x45	0	396
VM395	15x45	0	396
VM396	15x45	0	396
VM397	20x45	0	396
VM398	20x45	0	396
VM399	20x45	0	396
VM400	20x45	0	396
VM401	20x45	0	396
VM402	20x45	0	396
VM403	20x45	0	396
VM404	20x45	0	396
VM405	20x45	0	396

Lajes

Dados						Sobrecarga (kgf/m²)		
Nome	Tipo	Altura (cm)	Elevação (cm)	Nível (cm)	Peso próprio (kgf/m²)	Adicional	Acidental	Localizada
L201	Maciça	15	0	396	375	70	50	-
L202	Treliçada 1D	22	0	396	267	182	150	-
L203	Treliçada 1D	22	0	396	267	182	150	-
L204	Treliçada 1D	22	0	396	267	182	150	-
L205	Treliçada 1D	22	0	396	293	70	50	-
L206	Treliçada 1D	22	0	396	293	137	400	-
L207	Treliçada 1D	22	0	396	293	137	400	-
L208	Treliçada 1D	22	0	396	293	137	400	-
L209	Treliçada 1D	22	0	396	293	137	400	-
L210	Treliçada 1D	22	0	396	293	182	150	-
L211	Treliçada 1D	22	0	396	293	182	150	-
L212	Treliçada 1D	22	0	396	293	182	150	-
L213	Treliçada 1D	22	0	396	252	182	150	-
L214	Treliçada 1D	22	0	396	252	182	150	sim
L215	Treliçada 1D	22	0	396	267	70	50	-
L216	Treliçada 1D	22	0	396	293	137	400	-
L217	Treliçada 1D	22	0	396	293	137	400	-
L218	Treliçada 1D	22	0	396	293	137	400	-
L219	Treliçada 1D	22	0	396	252	137	400	sim
L220	Treliçada 1D	22	0	396	252	182	150	-
L221	Treliçada 1D	22	0	396	293	182	150	-
L222	Treliçada 1D	22	0	396	267	252	150	-
L223	Treliçada 1D	22	0	396	267	182	150	-
L224	Treliçada 1D	22	0	396	267	182	150	-
L225	Treliçada 1D	22	0	396	252	182	150	-
L226	Treliçada 1D	22	0	396	293	70	50	sim
L227	Treliçada 1D	22	0	396	293	70	50	-
L228	Treliçada 1D	22	0	396	252	252	150	-
L229	Treliçada 1D	22	0	396	267	70	50	-
L230	Treliçada 1D	22	0	396	252	137	400	sim
L231	Treliçada 1D	22	0	396	252	137	400	-
L232	Treliçada 1D	22	0	396	252	137	400	-
L233	Treliçada 1D	22	0	396	293	70	50	sim
L234	Treliçada 1D	22	0	396	293	70	50	-
L235	Treliçada 1D	22	0	396	252	137	400	-
L236	Treliçada 1D	22	0	396	252	137	400	-
L237	Treliçada 1D	22	0	396	252	137	400	-
L238	Treliçada 1D	22	0	396	252	137	400	-
L239	Treliçada 1D	22	0	396	293	182	150	-
L240	Treliçada 1D	22	0	396	293	182	150	-
L241	Treliçada 1D	22	0	396	293	70	50	-
L242	Treliçada 1D	22	0	396	267	182	150	-
L243	Treliçada 1D	22	0	396	293	137	400	-
L244	Treliçada 1D	22	0	396	293	137	400	-
L245	Treliçada 1D	22	0	396	267	182	150	sim
L246	Treliçada 1D	22	0	396	252	137	400	-
L247	Treliçada 1D	22	0	396	267	70	50	-
L248	Treliçada 1D	22	0	396	252	70	50	-
L249	Treliçada 1D	22	0	396	293	70	50	-
L250	Treliçada 1D	22	0	396	252	182	150	-
L251	Treliçada 1D	22	0	396	252	182	150	-
L252	Treliçada 1D	22	0	396	252	137	400	-
L253	Treliçada 1D	22	0	396	252	137	400	-
L254	Treliçada 1D	22	0	396	252	137	400	-
L255	Treliçada 1D	22	0	396	293	137	400	-
L256	Treliçada 1D	22	0	396	252	137	400	-
L257	Treliçada 1D	22	0	396	252	182	150	-
L258	Treliçada 1D	22	0	396	267	182	150	-
L259	Treliçada 1D	22	0	396	252	137	400	-
L260	Treliçada 1D	22	0	396	252	137	400	-
L261	Treliçada 1D	22	0	396	293	137	400	-
L262	Treliçada 1D	22	0	396	252	137	400	-
L263	Treliçada 1D	22	0	396	267	70	50	-
L264	Treliçada 1D	22	0	396	293	70	50	-
L265	Maciça	15	0	396	375	70	50	-
L266	Maciça	15	0	396	375	70	50	-
L267	Treliçada 1D	22	0	396	252	182	150	-
L268	Treliçada 1D	22	0	396	252	182	150	-
L269	Treliçada 1D	22	0	396	252	70	50	-
L270	Treliçada 1D	22	0	396	252	182	150	-
L271	Treliçada 1D	22	0	396	252	182	150	-
L272	Treliçada 1D	22	0	396	252	206	400	-
L273	Treliçada 1D	22	0	396	252	137	400	-
L274	Treliçada 1D	22	0	396	252	137	400	-
L275	Treliçada 1D	22	0	396	252	206	400	-
L276	Treliçada 1D	22	0	396	293	137	400	-
L277	Treliçada 1D	22	0	396	252	137	400	-
L278	Treliçada 1D	22	0	396	267	182	150	-
L279	Treliçada 1D	22	0	396	252	182	150	-
L280	Treliçada 1D	22	0	396	252	182	150	-
L281	Treliçada 1D	22	0	396	252	182	150	-
L282	Treliçada 1D	22	0	396	293	137	400	-
L283	Treliçada 1D	22	0	396	252	182	150	-
L284	Treliçada 1D	22	0	396	252	182	150	-
L285	Treliçada 1D	22	0	396	267	182	150	-
L286	Treliçada 1D	22	0	396	252	137	400	-
L287	Treliçada 1D	22	0	396	293	137	400	-
L288	Treliçada 1D	22	0	396	252	182	200	-
L289	Treliçada 1D	22	0	396	252	154	250	-
L290	Treliçada 1D	22	0	396	252	154	250	-
L291	Treliçada 1D	22	0	396	252	154	250	-
L292	Treliçada 1D	22	0	396	267	182	150	-
L293	Treliçada 1D	22	0	396	252	154	250	-
L294	Treliçada 1D	22	0	396	252	154	250	-
L295	Treliçada 1D	22	0	396	267	182	150	-
L296	Treliçada 1D	22	0	396	293	182	150	-
L297	Treliçada 1D	22	0	396	252	137	400	-
L298	Treliçada 1D	22	0	396	252	137	400	-
L299	Treliçada 1D	22	0	396	293	154	250	-
L300	Treliçada 1D	22	0	396	293	154	250	-
L301	Treliçada 1D	22	0	396	267	182	150	-
L302	Treliçada 1D	22	0	396	252	182	150	-
L303	Treliçada 1D	22	0	396	252	137	400	-
L304	Treliçada 1D	22	0	396	293	137	400	-
L305	Treliçada 1D	22	0	396	252	137	400	-
L306	Treliçada 1D	22	0	396	293	137	400	-
L307	Treliçada 1D	22	0	396	252	154	250	-
L308	Treliçada 1D	22	0	396	252	154	250	-
L309	Treliçada 1D	22	0	396	252	154	250	-
L310	Treliçada 1D	22	0	396	252	154	250	-
L311	Treliçada 1D	22	0	396	293	154	250	-
L312	Treliçada 1D	22	0	396	252	154	250	-
L313	Treliçada 1D	22	0	396	252	154	250	-
L314	Treliçada 1D	22	0	396	252	154	250	-
L315	Treliçada 1D	22	0	396	252	182	150	-
L316	Treliçada 1D	22	0	396	293	182	150	-
L317	Treliçada 1D	22	0	396	293	182	150	-
L318	Treliçada 1D	22	0	396	252	182	150	-
L319	Treliçada 1D	22	0	396	252	182	150	-
L320	Treliçada 1D	22	0	396	293	137	400	-
L321	Treliçada 1D	22	0	396	252	137	400	-
L322	Treliçada 1D	22	0	396	252	182	150	-
L323	Treliçada 1D	22	0	396	252	182	150	-
L324	Treliçada 1D	22	0	396	252	154	250	-
L325	Treliçada 1D	22	0	396	293	182	150	-
L326	Treliçada 1D	22	0	396	293	182	150	-
L327	Treliçada 1D	22	0	396	293	182	150	-
L328	Treliçada 1D	22	0	396	252	154	250	-
L329	Treliçada 1D	22	0	396	293	154	250	-
L330	Treliçada 1D	22	0	396	293	154	250	-
L331	Treliçada 1D	22	0	396	267	154	250	-
L332	Treliçada 1D	22	0	396	252	182	150	-
L333	Treliçada 1D	22	0	396	252	182	150	-
L334	Treliçada 1D	22	0	396	293	154	250	-
L335	Treliçada 1D	16	0	396	177	182	150	-
L336	Treliçada 1D	16	0	396	177	70	50	-
L337	Treliçada 1D	16	0	396	177	70	50	-
L338	Treliçada 1D	16	0	396	177	70	50	-
L339	Treliçada 1D	16	0	396	177	70	50	-
LE3	Maciça	15	0	396	589	150	250	-

Características dos materiais

fck (kgf/cm²)	Ecs (kgf/cm²)
350	294029

Dimensão máxima do agregado = 19 mm


Blocos de enchimento

Detalhe	Tipo	Nome	Dimensões(cm) hb	bx	by	Quantidade
1/2	EPS Unidirecional	B16/30/125/10	16	30	125	5919
3	EPS Unidirecional	B12/30/125/10/1.5/3	12	30	125	164

Detalhe 1 (esc. 1:30)

Detalhe 2 (esc. 1:30)

Detalhe 3 (esc. 1:30)

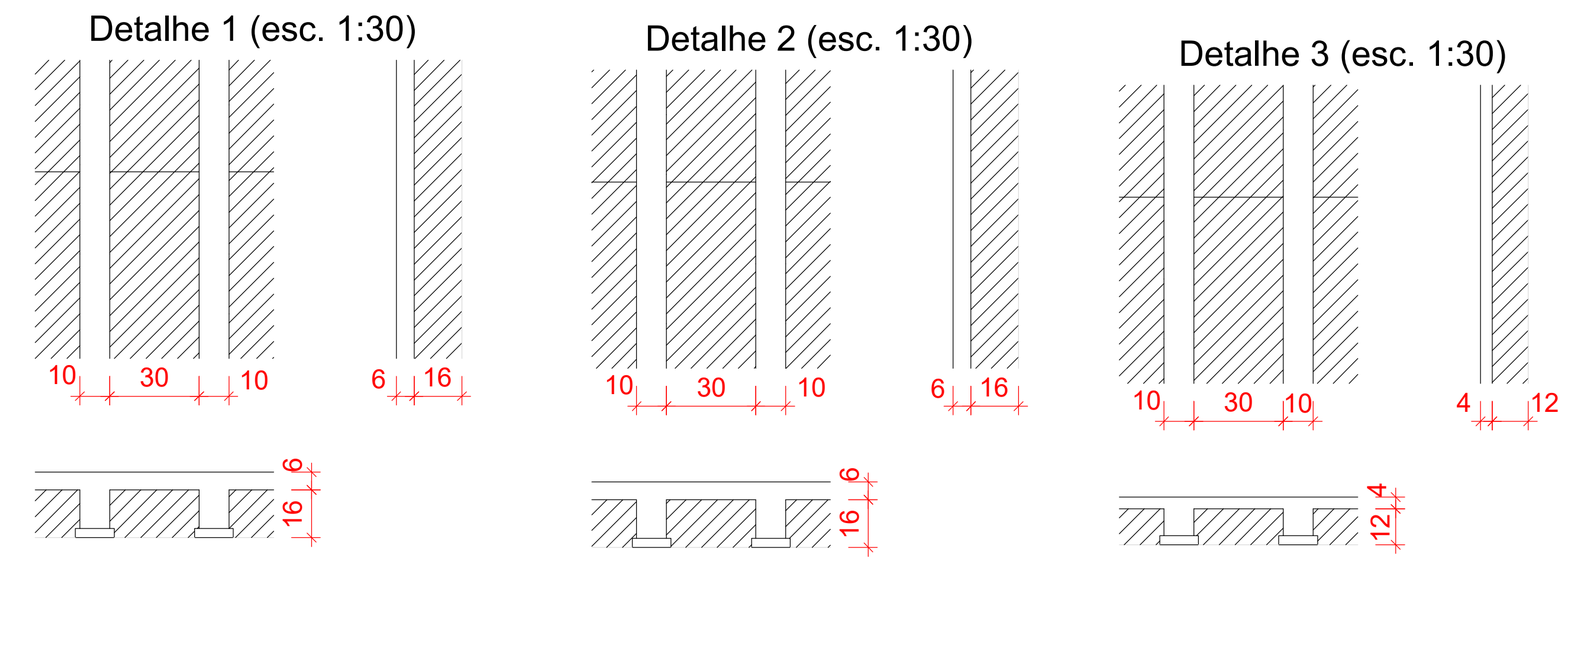

Pilares


Nome	Seção (cm)	Elevação (cm)	Nível (cm)
P1	20x30	0	396
P2	20x30	0	396
P3	20x30	0	396
P4	20x30	0	396
P5	20x30	0	396
P6	20x30	0	396
P7	20x30	0	396
P8	20x30	0	396
P9	20x30	0	396
P10	20x30	0	396
P11	20x30	0	396
P12	20x57	0	396
P13	20x30	0	396
P14	20x30	0	396
P15	20x30	0	396
P16	20x30	0	396
P17	20x30	0	396
P18	20x30	0	396
P19	20x30	0	396
P20	15x30	0	396
P21	15x30	0	396
P22	15x30	0	396
P23	15x30	0	396
P24	20x30	0	396
P25	20x30	0	396
P26	20x30	0	396
P27	20x70	0	396
P28	20x71	0	396
P29	20x30	0	396
P30	20x30	0	396
P31	20x30	0	396
P32	20x30	0	396
P33	15x30	0	396
P34	20x30	0	396
P35	20x30	0	396
P36	15x30	0	396
P37	15x30	0	396
P38	15x30	0	396
P39	20x30	0	396
P40	15x30	0	396
P41	15x30	0	396
P42	15x30	0	396
P43	20x35	0	396
P44	20x60	0	396
P45	20x30	0	396
P46	20x30	0	396
P47	20x30	0	396
P48	15x30	0	396
P49	20x30	0	396
P50	15x30	0	396
P51	15x30	0	396
P52	25x30	0	396
P53	20x30	0	396
P54	20x20	0	396
P55	20x20	0	396
P56	20x30	0	396
P57	20x30	0	396
P58	20x30	0	396
P59	20x30	0	396
P60	20x30	0	396
P61	20x20	0	396
P62	20x20	0	396
P63	15x30	0	396
P64	15x30	0	396
P65	20x30	0	396
P66	20x65	0	396
P67	20x30	0	396
P68	20x30	0	396
P69	20x30	0	396
P70	20x30	0	396
P71	15x30	0	396
P72	15x40	0	396
P73	15x30	0	396
P74	15x40	0	396
P75	20x30	0	396
P76	15x30	0	396
P77	20x20	0	396
P78	20x20	0	396
P79	15x30	0	396
P80	20x30	0	396
P81	20x30	0	396
P82	20x30	0	396
P83	15x30	0	396
P84	15x30	0	396
P85	15x30	0	396
P86	20x30	0	396
P87	15x40	0	396
P88	15x40	0	396
P89	15x40	0	396
P90	15x30	0	396
P91	15x30	0	396
P92	15x30	0	396
P93	15x30	0	396
P96	15x30	0	396
P97	20x30	0	396
P98	20x30	0	396
P99	20x30	0	396
P100	20x30	0	396
P101	20x30	0	396
P102	15x30	0	396
P103	20x50	0	396
P104	20x30	0	396
P105	15x30	0	396
P106	15x35	0	396
P107	15x35	0	396
P108	20x30	0	396
P109	20x30	0	396
P110	20x30	0	396
P111	20x30	0	396
P112	15x30	0	396
P113	20x30	0	396
P114	20x30	0	396
P115	20x30	0	396
P116	20x30	0	396
P117	20x30	0	396
P118	20x30	0	396
P119	20x30	0	396
P120	20x30	0	396
P121	20x30	0	396
P122	20x30	0	396
P123	20x30	0	396
P124	20x30	0	396
P125	20x30	0	396
P126	15x30	0	396
P127	15x30	0	396
P128	20x30	0	396
P129	15x30	0	396
P130	15x30	0	396
P131	20x40	0	396
P132	20x30	0	396
P133	20x30	0	396
P136	15x30	0	396
P137	20x30	0	396
P138	20x30	0	396
P139	20x30	0	396
P140	20x30	0	396
P141	20x30	0	396
P142	20x30	0	396
P143	15x40	0	396
P144	20x30	0	396
P145	20x30	0	396
P146	20x40	0	396
P147	20x40	0	396
P148	20x40	0	396
P149	20x30	0	396
P152	20x30	0	396
P153	15x40	0	396
P154	20x30	0	396
P155	20x25	0	396
P156	20x30	0	396
P157	15x40	0	396
P158	15x45	0	396
P159	20x30	0	396
P160	20x30	0	396
P163	20x30	0	396
P164	20x70	0	396
P165	20x30	0	396
P166	20x30	0	396
P167	20x30	0	396
P168	20x40	0	396
P169	20x30	0	396
P170	20x30	0	396
P171	20x30	0	396
P172	20x25	0	396
P173	20x30	0	396
P174	20x30	0	396
P175	15x50	0	396
P176	15x40	0	396
P177	15x40	0	396
P178	15x40	0	396
P179	15x55	0	396
P180	15x30	0	396
P181	15x35	0	396
P182	15x58	0	396
P183	20x55	0	396
P185	20x50	0	396
P188	20x30	0	396
P189	20x30	0	396
P190	20x30	0	396
P191	15x30	0	396
P192	20x40	0	396
P193	20x40	0	396
P194	20x60	0	396
P195	15x30	0	396
P196	15x70	0	396
P197	15x40	0	396
P198	20x30	0	396
P199	30x60	0	396
P200	15x30	0	396
P201	15x40	0	396
P202	15x40	0	396
P203	20x30	0	396
P204	20x66	0	396
P208	15x40	0	396
P209	20x25	0	396
P210	20x30	0	396
P211	20x30	0	396
P212	20x30	0	396
P214	15x50	0	396
P215	20x30	0	396
P216	20x30	0	396
P217	20x30	0	396
P218	20x30	0	396
P219	20x30	0	396
P220	20x80	0	396
P223	20x100	10	406
P224	20x80	0	396
P225	20x50	0	396
P226	20x40	0	396
P227	20x40	0	396
P228	20x25	0	396
P229	20x40	0	396
P230	20x50	0	396
P231	20x30	0	396
P232	20x30	0	396
P233	20x50	0	396
P234	20x45	0	396
P235	20x50	0	396
P236	30x70	0	396
P237	20x70	0	396
P238	20x70	0	396
P241	30x70	0	396
P242	Circ 50	0	396
P243	Circ 50	0	396
P244	Circ 50	0	396
P245	Circ 50	0	396
P246	30x100	10	406
P247	20x20	0	396
P248	20x20	0	396
P249	20x20	0	396
P250	20x40	0	396
P251	20x40	0	396
P252	20x40	0	396
P253	20x20	0	396
P254	20x30	0	396
P255	20x30	0	396
P256	20x20	0	396
P257	20x20	0	396
P258	20x40	0	396

Legenda das vigas e paredes

- Viga
- Viga chata ou invertida

Legenda dos pilares

- Pilar que morre
- Pilar que passa
- Pilar que nasce
- Pilar com mudança de seção

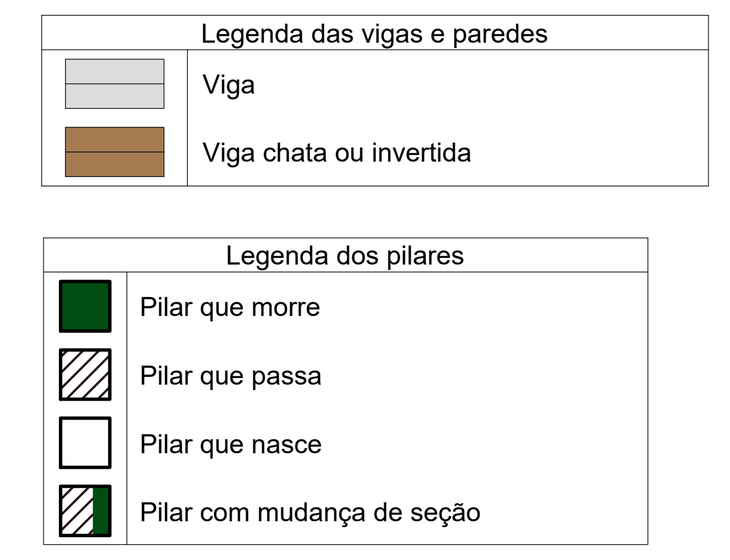

Caracteristicas do Projeto

1 – COBRIMENTO DAS ARMADURAS – PILARES E VIGAS: 3 cm
2 – COBRIMENTO DAS ARMADURAS – LAJES E ESCADAS: 3 cm
3 – COBRIMENTO DAS ARMADURAS – FUNDAÇÃO: 4.5 cm
4– PREVER LASTRO DE CONCRETO MAGRO (5 cm) SOB AS ESTRUTURAS EM CONCRETO.
5 – OS VENTOS INCIDENTES NAS FACES X (90°) E Y (0°), RESPECTIVAMENTE, NÃO OCORREM SIMULTANEAMENTE.

LEGENDA DA PLANTA DE LOCAÇÃO

(A) ORIENTAÇÃO DOS EIXOS DOS PILARES
(1) ORIENTAÇÃO DOS EIXOS DOS PILARES

NOTAS 1 : DURABILIDADE

1 – CLASSE DE AGRESSIVIDADE AMBIENTAL: II
2 – MÓDULO DE ELASTICIDADE > 35.42 GPa
3 – FATOR A/C < 0.4
4 – AÇO CA 50A e CA 60B
5 – CONCRETO CLASSE > 35 MPa
6 – CONSUMO DE CIMENTO > 350 Kg/m3

NOTAS 2 : NORMAS

– NBR 06118 – 2023 – Projeto de Estruturas de Concreto armado
– NBR 06120 – 2019 – Cargas para o Cálculo de Estruturas de edificações – Procedimento
– NBR 06123 – 2023 – Forças Devidas ao Vento em Edificações
– NBR 8681 – 2003 – Ações e Segurança nas Estruturas
– NBR 6122 – 2022 – Projeto e execução de Fundações

NOTAS 3 : GERAIS

1 – Dimensões em Centimetros e Níveis em metros
2 – Conferir as disposição das armaduras antes da concretagem.
3 – A Responsabilidade pela fiscalização da obra é do Eng° resp Técnico.
4 – Aconselhamos moldagem de corpos de prova para cada caminhão betoneira.
5 – Respeitar os prazos mínimos para retirada de formas e escoramentos.
6 – Evitar romper concreto após endurecido, com marreta e talhadeira.
7 – Toda e qualquer alteração no respectivo projeto, o Calculista deverá ser consultado e o mesmo deverá emitir seu parecer por escrito.

ASSINATURAS E CARIMBOS DO ENTE - APROVAÇÃO E EXECUÇÃO

PLANTA CHAVE DE SITUAÇÃO

REVISÃO	DATA	DESCRIÇÃO
R01	04/09/2025	EMISSÃO INICIAL

TÍTULO DO PROJETO
POLICLÍNICA

PROPRIETÁRIO
MINISTÉRIO DA SAÚDE
SECRETARIA DE ATENÇÃO ESPECIALIZADA À SAÚDE

CNPJ
00.394.544/0109-03

ENDEREÇO
Secretaria de Atenção Especializada à Saúde
Esplanada dos Ministérios Bloco G Edifício Sede - Ministério da Saúde
CEP 70. 058-900 - Brasília- DF

DISCIPLINA
ESTRUTURAL

ART

TÍTULO DA PRANCHA
PROJETO ESTRUTURAL

DESCRIÇÃO DA ETAPA
PLANTA DE FORMA - NÍVEL DO PAVIMENTO MEZANINO
IMAGEM ESQUEMÁTICA EM 3D INDICANDO A EVOLUÇÃO DA OBRA

FOLHA: 17/62

NOME: PRANCHA - ARQUIVO	REVISÃO	UNIDADE		ESCALA
	R01	CM / M	04/09/20225	INDICADA

KAYO HENRIQUE MOREIRA — AUTOR(A) INTELECTUAL

199774/D — REGISTRO

FOLHA A0 E FOLHAS PERSONALIZADAS

DIREITOS AUTORAIS RESERVADOR CONFORME LEGISLAÇÃO NACIONAL E INTERNACIONAL