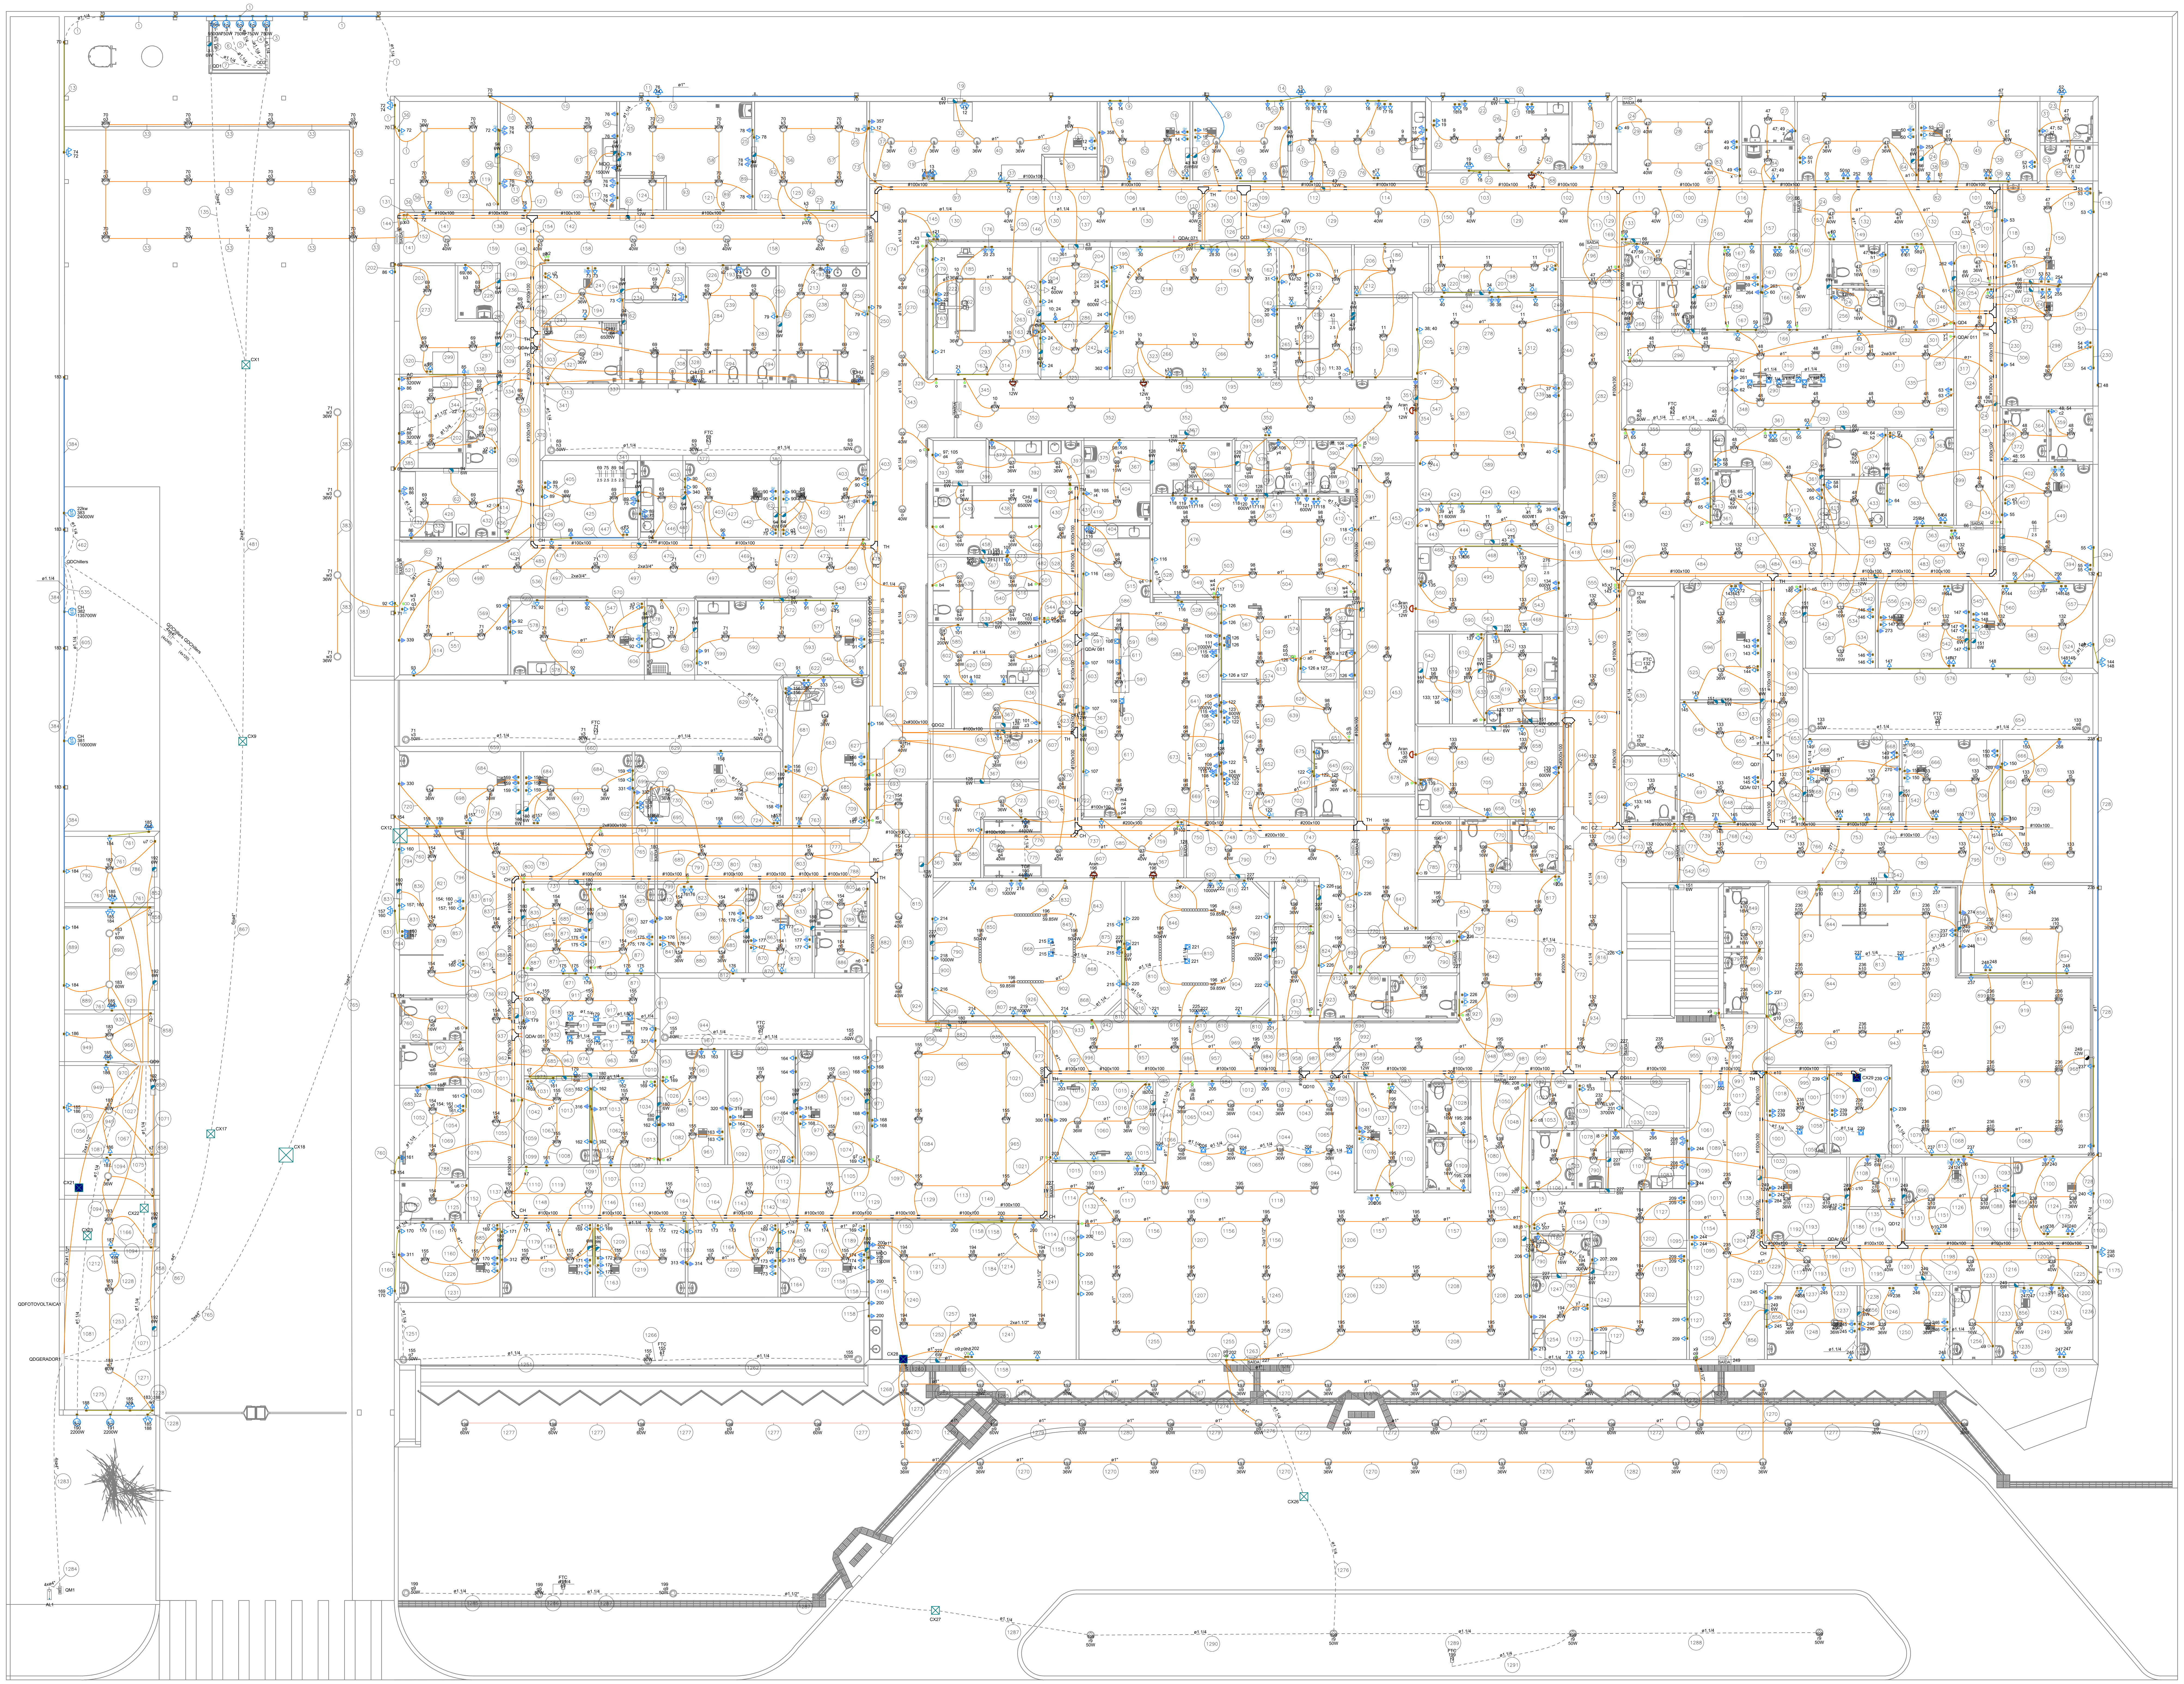


PAVIMENTO TÉRREO
ESCALA 1:100

Legenda das indicações - CALÇADA

Ex	Pontos de comando - Exaustor
AC	Pontos de força - Uso específico - Autoclave H
1cv	Pontos de força - Uso específico - Bomba - 1cv monofásico
22kw	Pontos de força - Uso específico - Bomba - 32kw trifásico
3cv	Pontos de força - Uso específico - Bomba - 3cv monofásico
7,5cv	Pontos de força - Uso específico - Bomba - 7,5cv trifásico
CH	Pontos de força - Uso específico - Chiller - 110000w
CH	Pontos de força - Uso específico - Chiller - 135700w
CHU	Pontos de força - Uso específico - Chuveiro 6500 W
ELVP	Pontos de força - Uso específico - Elevador Pequeno
MOO	Pontos de força - Uso específico - MICROONDAS
TOE	Pontos de força - Uso específico - Torneira elétrica BP
FTC	Relé fotoelétrico - Fotocélula
CZ	Cruzeta (X) 90° sem tampa - 400x100mm
CZ	Cruzeta (X) 90° sem tampa - 500x100mm
CH	Curva horizontal 90° sem tampa - 100x100mm
RC	Redução concêntrica - 100x200x50mm
RC	Redução concêntrica - 200x400x50mm
RC	Redução concêntrica sem tampa - 100x300x50mm
RC	Redução concêntrica sem tampa - 100x400x50mm
RC	Redução concêntrica sem tampa - 100x500x50mm
RC	Redução concêntrica sem tampa - 200x400x50mm
TH	T horizontal 90° sem tampa - 100x100mm
TH	T horizontal 90° sem tampa - 200x100mm
TH	T horizontal 90° sem tampa - 600x100mm
TM	Terminal sem tampa - 100x100mm
CH	Curva horizontal 90° sem tampa - 200x100mm
Aran	Arandela - Arandela 12W

Legenda - CALÇADA

2 Tomadas altas a 2,20m do piso
2 Tomadas baixas a 0,30m do piso
2 Tomadas médias a 1,20m do piso
4 Tomadas baixas a 0,30m do piso
Arandela 12W
Arandela 5W
Bloco autônomo ilum. emergência na parede
Bloco autônomo ilum. emergência no teto
Bloco autônomo sinal de saída
Caixa de passagem a 2,80 do piso
Caixa de passagem no piso
Cruzeta (X) 90°
Curva horizontal 90°
Entrada de serviço
Exaustor
Fitas de led
Fotocélula
Interruptor 1 simples e 2 paralelos - 1,20m do piso
Interruptor 2 simples e 1 paralelo - 1,20m do piso
Interruptor intermediário 1 tecla - 1,20m do piso
Interruptor intermediário 2 tecla - 1,20m do piso
Interruptor paralelo 1 tecla - 1,20m do piso
Interruptor paralelo 2 teclas - 1,20m do piso
Interruptor paralelo 3 teclas - 1,20m do piso
Interruptor paralelo e Tomada hexagonal a 1,20m do piso
Interruptor simples 1 tecla - 1,20m do piso
Interruptor simples 4 teclas - 1,20m do piso
Interruptor simples e Tomada hexagonal a 1,20m do piso
Interruptores simples 2 teclas e Tomada a 1,20m do piso
Lâmpada Led
Motor monofásico a 0,30m do piso
Motor trifásico - Chiller
Motor trifásico a 0,30m do piso
Placa 2"x4" - ventilador de teto
Quadro de distribuição
Quadro de medição
Redução concêntrica
Refletor de led
Saída dupla para eletroduto
Saída horizontal para eletroduto
T horizontal 90°
Terminal
Tomada alta a 2,20m do piso
Tomada alta a 2,80m do piso
Tomada baixa
Tomada baixa a 0,30m do piso
Tomada média a 1,10m do piso
Tomada média a 1,20m do piso
Tomada no piso

Legenda de condutos - CALÇADA

Elétrica
Direta
Teto
Alta
Média
Baixa
Piso

NOTAS GERAIS

1- FIOS E ELETRODUTOS NÃO DIMENSIONADOS SERÃO: 3/4" (REFERÊNCIAS INTERNAS)

2 - AS ILUMINÁRIAS INSTALADAS AO TEMPO DEVERÃO POSSUÍR GRAU DE PROTEÇÃO IP-56 PARA EVITAR O ACIONAMENTO DO DISPOSITIVO DE PROTEÇÃO DIFERENCIAL RESIDUAL

3 - OS CONDUTORES "FASE" DAS INSTALAÇÕES DE ENTRADA E MEDIÇÃO DEVERÃO SER IDENTIFICADOS ATRAVÉS DE FITAS ADESIVAS DE PVC COLORIDAS, COM LARGURA APROXIMADA DE 19mm, NOS SEGUINTES PONTOS:

- NOS PINGADOUROS DOS RAMAIS DE ENTRADA (AÉREO ou SUBTERRÂNEO);
- NAS ENTRADAS E SAÍDAS DAS PROTEÇÕES GERAIS;
- NAS ENTRADAS E SAÍDAS DOS DISJUNTORES DA UNIDADE DE CONSUMO;
- NAS CONEXÕES DAS CAIXAS DE PASSAGEM;

A SEQUÊNCIA DE IDENTIFICAÇÃO DAS FASES SERÁ:

FASE A (R) - cor BRANCO
FASE B (S) - cor PRETO
FASE C (T) - cor VERMELHO
TERRA - cor VERDE

* O CONDUTOR NEUTRO DEVERÁ POSSUIR ISOLAMENTO NA COR AZUL CLARO

4 - O CONDUTOR NEUTRO DE CADA CIRCUITO DEVERÁ TER SEÇÃO IGUAL AO DO CONDUTOR FASE.

5 - FATOR DE CORREÇÃO DE AGRUPAMENTO - FCA 2 circuitos: 0,80 3 circuitos: 0,70 4 circuitos: 0,65

6 - FATOR DE CORREÇÃO DE TEMPERATURA - FCT Instalação em Alvenaria: 30° Instalação no Solo: 20°

7 - QUEDA DE TENSÃO MÁXIMA: 5%

8 - ILUMINAÇÃO NÃO COTADAS: 100W

9 - AJUSTES DE TRAJETO DAS TUBULAÇÕES PODERÃO OCORRER DURANTE A EXECUÇÃO, PORÉM, NUNCA DEVE-SE ULTRAPASSAR O NÚMERO DE CIRCUITOS AGRUPADOS UTILIZADOS.

10 - AS BARRAS PARA TERRA E NEUTRO DEVERÃO SER EM BARRA CHATA DE COBRE COM FURAÇÃO PARA CONEXÃO DOS CONDUTORES COM TERMINAIS DO TIPO OLHAL

11 - CONSIDERAR O ATERRAMENTO COMO TN-S

12 - TODAS AS TOMADAS DE USO GERAL (TUG) VÃO RECEBER 2F+N (2 FASES MAIS O NEUTRO), UTILIZAR CONFORME NECESSIDADE DE CADA REGIÃO

TRANSFORMADOR

30- O DIMENSIONAMENTO DO TRANSFORMADOR DEVERÁ SER FEITO PELO RESPONSÁVEL DO PROJETO DE ENTRADA DE ENERGIA ELÉTRICA, QUE SERÁ DESENVOLVIDO SEPARADAMENTE PARA CADA UNIDADE. POIS, CADA CONCESSIONÁRIA DE ENERGIA TEM SUA RESPECTIVA NORMA.

NORMAS DA ABNT PARA PROJETOS ELÉTRICOS

13- NBR5410 - INSTALAÇÕES ELÉTRICAS DE BAIXA TENSÃO

14 - NBR 5419 - PROTEÇÃO DE ESTRUTURAS CONTRA DESCARGAS ATMOSFÉRICAS.

15 - NBR 13570- INSTALAÇÕES ELÉTRICAS EM LOCAIS DE AFLUÊNCIA DE PUBLICO- REQUISITOS ESPECÍFICOS

16 - NR 10- SEGURANÇA EM INSTALAÇÕES E SERVIÇOS EM ELETRICIDADE

17 - NBR NM 247 - CABOS ISOLADOS COM POLICLORETO DE VINILA (PVC) PARA TENSÃO NOMINAIS ATÉ 450/750V

18 - NBR 15465 - SISTEMAS DE ELETRODUTOS PLÁSTICOS PARA INSTALÇAO ELÉTRICAS DE BAIXA TENSÃO

19 -NBR 13534:2008 - INSTALAÇÕES ELÉTRICAS DE BAIXA TENSÃO - REQUISITOS ESPECÍFICOS PARA INSTALAÇÃO EM ESTABELECIMENTOS ASSISTENCIAIS DE SAÚDE

EXECUÇÃO

20-A EXECUÇÃO DEVERÁ SER FEITA POR PROFISSIONAL HABILITADO, E O MESMO DEVERÁ TOMAR CONHECIMENTO DE TODAS AS PRANCHAS DE PROJETOS

21 - VERIFICAR AS MEDIDAS NO LOCAL

22 - TODOS OS NIVEIS DEVERÃO SER OBSERVADOS NO PROJETO ARQUITETôNICO

23 - O ATERRAMENTO E A ALIMENTAÇÃO DEVEM SER LIGADAS EM REDE JÁ EXISTENTE, SENDO QUE A MESMA DEVERÁ SER VISTORIADA PELO A.R.T RESPONSÁVEL DA OBRA, ADAPTADO Á REALIDADE DO TERRENO EM QUE SERÁ IMPLANTADO.

NOTA 01

24-OS PONTOS DEFINIDOS NO PROJETO ELÉTRICO SERVEM PARA O DIMENSIONAMENTO DOS CIRCUITOS (FIAÇÃO E DISJUNTORES). PARA A INSTALAÇÃO NO GESSO, DEVEM SER UTILIZADOS AS LÂMPADAS ESPECIFICADAS NO QUANTITATIVO DO PEOJETO LUMINOTÉCNICO

25- PROJETO DE REFERÊNCIA - SEGUIR NORMA CONFORME A REGIÃO QUE FOR EXECUTAR

26- PROJETO FEITO CONFORME A NORMA NBR 5410 - INSTALAÇÕES ELÉTRICAS DE BAIXA TENSÃO

27- TENSÃO DE EMPREENDIMENTO 127/220V

28- CONTRATAR UMA EMPRESA ESPECIALIZADA EM PLACAS FOTOVOLTAICAS

29- DEMAIS ESPECIFICAÇÕES DO GERADOR E DA ÁREA QUE SERÁ INSTALADO DEVE SER VERIFICADO COM O ENGENHEIRO DURANTE A COMPRA E INSTALAÇÃO

NOTAS 02

1- EM TODOS OS CABOS NAS CONEXÕES COM OS DISPOSITIVOS OU BARRAMENTOS, DEVEM UTILIZAR TERMINAIS APROPRIADOS;

2- TODOS OS CABOS DEVEM SER IDENTIFICADOS POR ANILHAS ALFANUMÉRICAS;

3- TODOS OS DISPOSITIVOS DEVEM SER DA MESMA MARCA E PADRÃO;

4- NÃO SERÃO ACEITOS ADAPTAÇÕES EM COMPONENTES OU EMENDAS EM CABOS DE ALIMENTAÇÃO;

5- TODO ELETRODUTO AO CHEGAR NA ELETROCALHA, DEVE RECEBER BOX RETO REFORÇADO, BUCHA E ARRUELA DE ALUMÍNIO;

6- NÃO USAR O NEUTRO COMO TERRA OU VICE-VERSA;

7- TODOS OS CABOS DEVEM SER LIVRES DE HALOGÊNIO E BAIXA EMISSÃO DE FUMAÇA, CONFORME NBR5410 E NBR13534;

8- TODA A FIAÇÃO É DE CABO FLEXÍVEL;

9- DEVEM SEGUIR A NORMA VIGENTE NBR 13534:2008 E NBR5410: 2004, PARA AS INSTALAÇÕES ELÉTRICAS;

10- TODAS AS COTAS EXISTENTES NO PROJETO DEVERÃO SER VERIFICADAS NO LOCAL;

11- TODAS AS LUMINÁRIAS, OS PONTOS DE TOMADAS, ELETROCALHAS, PERFILADOS, TUBULAÇÕES METÁLICAS E QUADROS ELÉTRICOS, SERÃO ATERRADOS;

12- NÃO SERÁ PERMITIDO O MESMO ENCAMINHAMENTO PARA OS CABOS DE TRANSMISSÃO DE COMUNICAÇÕES, COM OS CABOS DE INSTALAÇÕES ELÉTRICAS;

13- PARA LIGAÇÃO DAS LUMINÁRIAS COM OS RESPECTIVOS CIRCUITOS, UTILIZAR CABO MULTIPOLAR FLEXÍVEL TOMADAS TIPO PLUG MONOBLOCO COM 3 PINOS EM LINHA NA COR CINZA, SENDO O PLUG FÊMEA LIGADO AO CIRCUITO DO TETO E PLUG MACHO LIGADO À LUMINÁRIA, AMBOS CONECTADOS A CABOS DE 3 CONDUTORES DE #1,5mm2;

14- TODOS OS ELETRODUTOS COM INSTALAÇÃO INTERNA APARENTE, SERÃO EM FERRO ZINCADO TIPO LEVE, E EXTERNO APARENTE, EM FERRO GALVANIZADO, AMBOS PINTADOS NA COR CINZA COM TINTA A BASE DE EPOXI;

15- OS CIRCUITOS DOS QUADROS ELÉTRICOS E CIRCUITOS PARCIAIS DE DISTRIBUIÇÃO, SERÃO IDENTIFICADOS NOS QUADROS, CAIXAS DE PASSAGEM E DERIVAÇÕES. NAS ELETROCALHAS E PERFILADOS, COM ANILHAS ALFA-NUMÉRICAS, FIXADAS COM ABRAÇADEIRA DE NYLON;

16- PREVER ARAME GUIA #14AWG NA TUBULAÇÃO, QUANDO NECESSÁRIO;

17- TODAS AS TOMADAS E LUMINÁRIAS SERÃO DEVIDAMENTE IDENTIFICADAS COM PLAQUETAS, INDICANDO O NÚMERO DO CIRCUITO, TENSÃO E QUADRO ELÉTRICO A QUE PERTENCE;

18- TODOS AS CAIXAS ESMALTADAS EM CHAPA DE AÇO, SENDO 2X4" OU 4X4", DEVEM SER LIMPAS, RETIRANDO TODOS OS EXCESSOS DE MASSA OU REBOCO E APÓS DEVE RECEBER FUNDO PREPARATÓRIO E TINTA ESMALTE NA COR PRETO FOSCO;

19- A POSIÇÃO DAS TOMADAS, INTERRUPTORES E DEMAIS COMPONENTES DAS SALAS, DEVEM SER DEVIDAMENTE CONFERIDAS NO PROJETO ELÉTRICO E NO DETALHAMENTO ARQUITETÔNICO ESPECIFICO DO LOCAL, PARA SEREM INSTALADOS;

20- AS TOMADAS DEVEM SER PADRÃO MODULAR DA COR BRANCA, SENDO 4 MÓDULOS DE TOMADAS 2P+T PARA CADA CAIXA 4X4 - Referencia: LUNARE SHINNEIDER";

21- DEVE-SE UTILIZAR ELETRODUTO PVC RÍGIDO PARA AS DECIDAS EM ALVENARIA, APÓS UTILIZAR ELETRODUTO FLEXÍVEL CORRUGADO REFORÇADO;

22- A ELETROCALHA DE ELÉTRICA SERÁ A MESMA PARA ILUMINAÇÃO E TOMADAS.

ASSINATURAS E CARIMBOS DO ENTE - APROVAÇÃO E EXECUÇÃO

PLANTA CHAVE DE SITUAÇÃO

REVISÃO	DATA	DESCRIÇÃO
R01	27/08/2025	EMISSÃO INICIAL

TÍTULO DO PROJETO
POLICLÍNICA

PROPRIETÁRIO
MINISTÉRIO DA SAÚDE
SECRETARIA DE ATENÇÃO ESPECIALIZADA À SAÚDE

CNPJ
00.394.544/0109-03

ENDEREÇO
Secretaria de Atenção Especializada à Saúde
Esplanada dos Ministérios Bloco G Edifício Sede - Ministério da Saúde
CEP 70. 058-900 - Brasília- DF

DISCIPLINA
ELÉTRICO

ART
-

TÍTULO DA PRANCHA
PROJETO ELÉTRICO

DESCRIÇÃO DA ETAPA
PLANTA DO PAVIMENTO TÉRREO E LEGENDAS

NOME: PRANCHA - ARQUIVO	REVISÃO	UNIDADE	DATA	ESCALA
PRANCHA 01/22	R01	METROS	27/08/2025	INDICADA

LUCAS CASTELO MOTA
AUTOR(A) INTELECTUAL

CREA-MG 141054978-0
REGISTRO

FOLHA A0
118,90 x 84,10

DIREITOS AUTORAIS RESERVADOR CONFORME LEGISLAÇÃO NACIONAL E INTERNACIONAL