
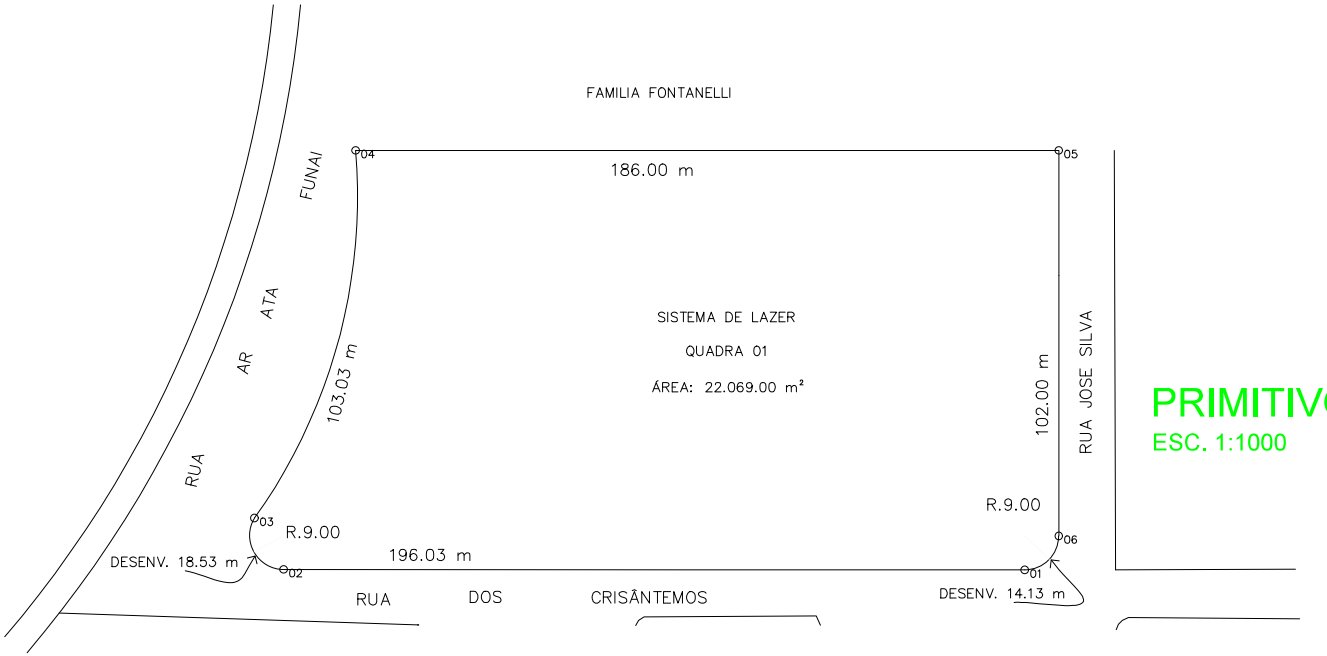


PRIMITIVO
ESC. 1:1000

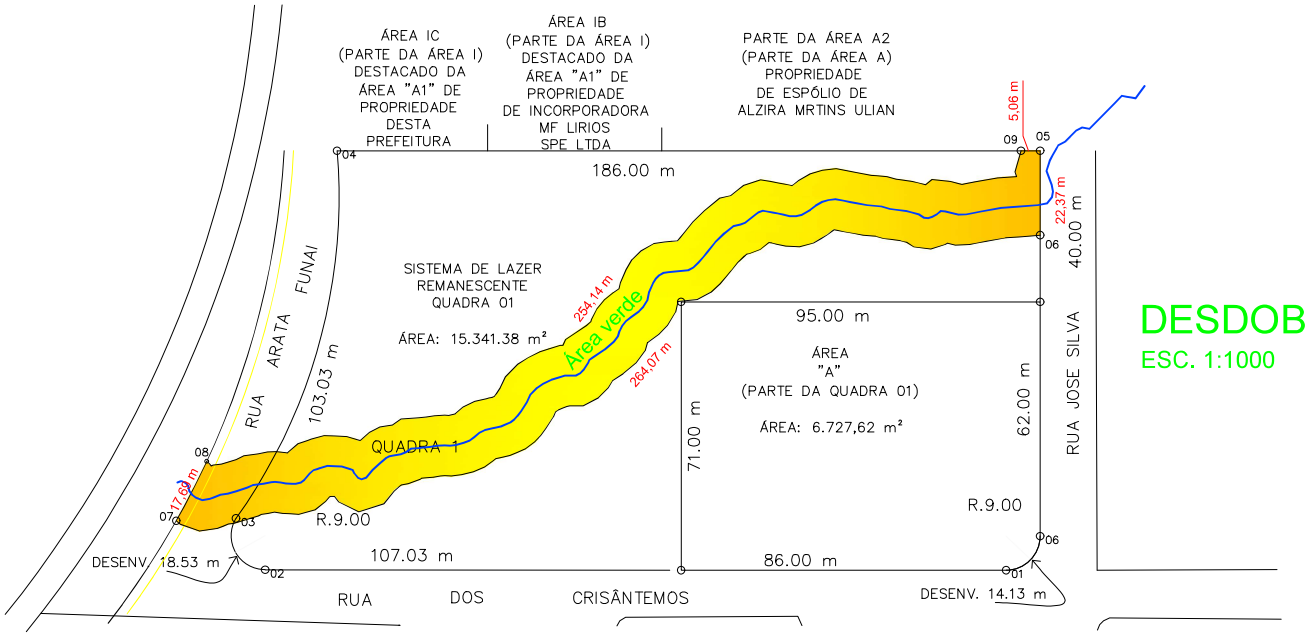

DESDOBRO
ESC. 1:1000

OBS.:
- COTAS EM METRO;

PLANTA	FOLHA ÚNICA

ASSUNTO:
PARA DESDOBRO DE LOTE

Municipio
MARÍLIA / SP.

DATA: 07/08/2025

MATRÍCULA: 43.574


ESCALAS INDICADAS

LOCAL: RUADOS CRISÂNTEMOS COM RUA JOSE SILVA COM RUA ANA, QUADRA 01 SISTEMA DE LAZER DO BAIRRO JARDIM FONTANELLI

Secretaria de Planejamento Urbano

Marília PREFEITURA

SITUAÇÃO:
ESCALA 1:2000

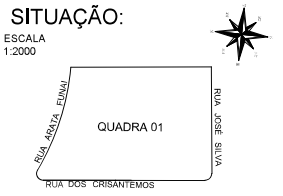

ÁREAS:

DO PRIMITIVO:
QUADRA 01 SISTEMA DE LAZER.....22.069,00M²

DO DESDOBRADO:
SISTEMA DE LAZER REMANESCENTE....15.341,38 M²

ÁREA "A" (PARTE DA QUADRA 01).....6.727,62 M²

APROVADO

PREFEITO MUNICIPAL
VINICIUS ALMEIDA CAMARINHA

SECRETARIA DE PLANEJAMENTO URBANO
ENGº ERNESTO TADEU CAPELLA CONSONI

Colaborador:
GUILHERME S. GOLDBERG