
ÁREA NÃO FINANCIÁVEL E NÃO COMPUTADA NOS QUANTITATIVOS DE PLANILHA ORÇAMENTARIA
PROJETO APENAS ILUSTRATIVO SUGERIDO

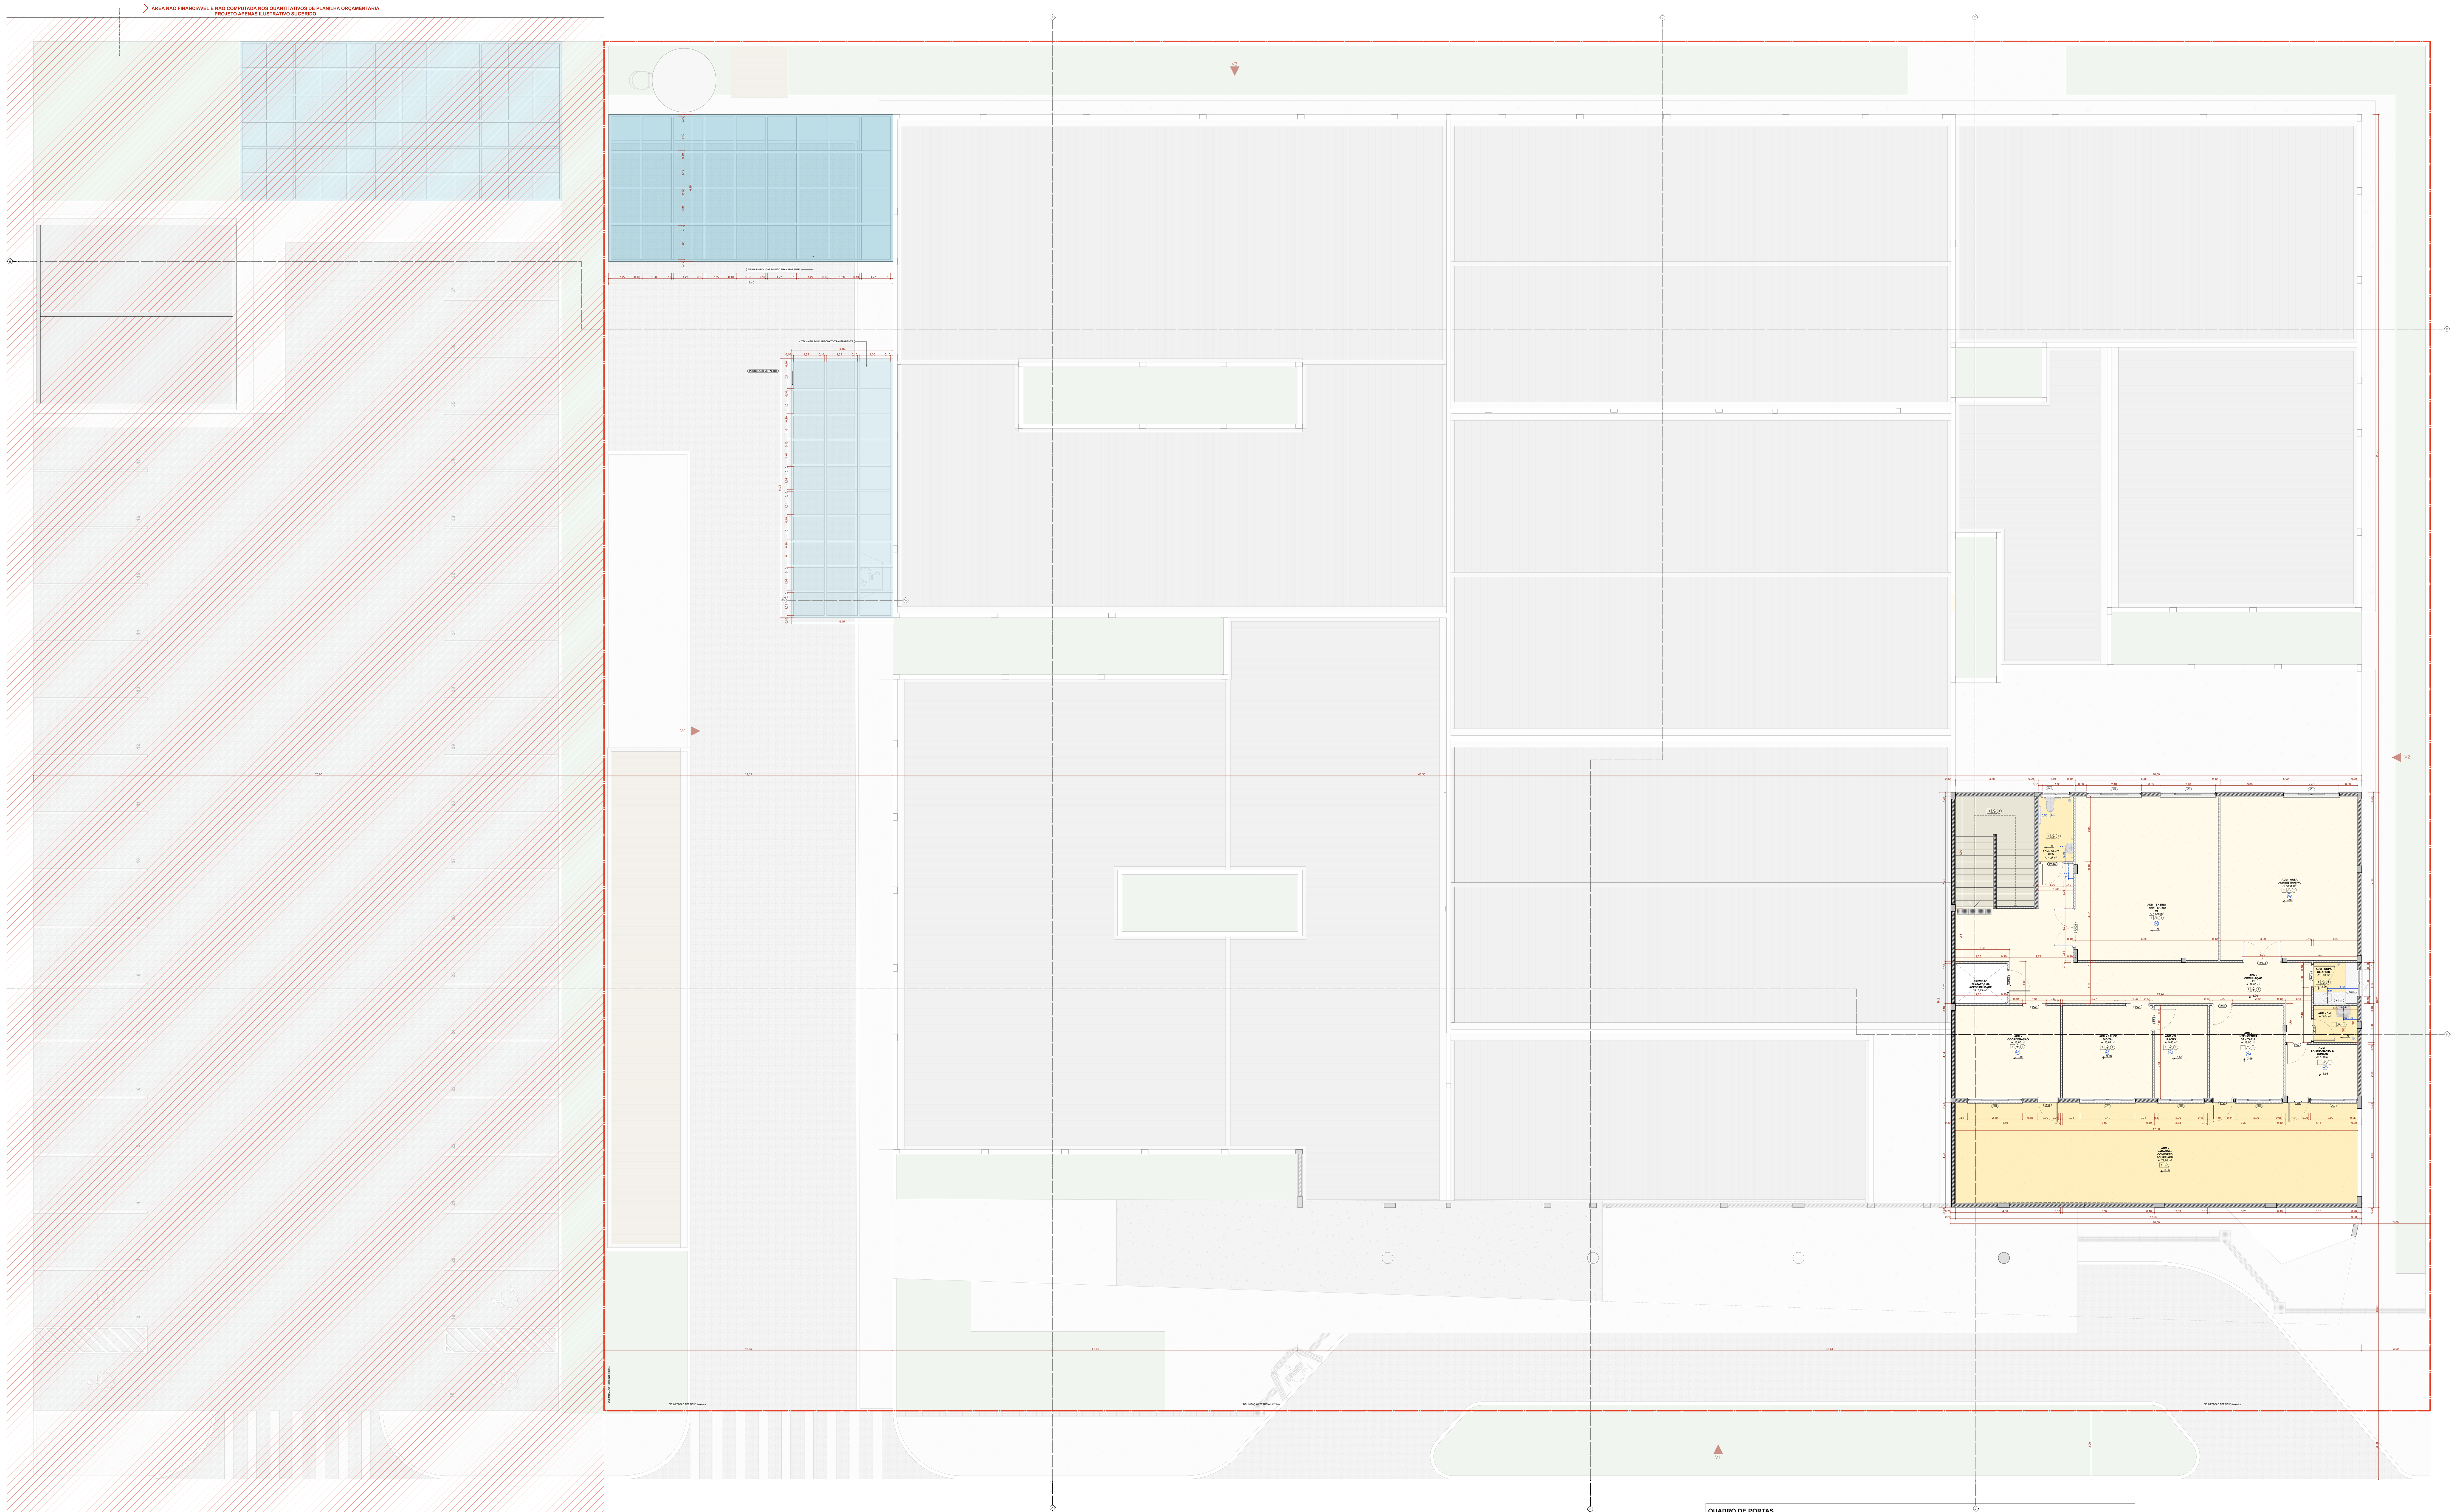

PLANTA TÉCNICA PAVIMENTO SUPERIOR
Esc. = 1:100

Quadro de Ambientes Pavimento Superior		
Ambiente	**Área (m²)**	**Perímetro Zona**
ADM - ÁREA ADMINISTRATIVA	42,95	26,32
ADM - CIRCULAÇÃO 12	38,80	43,43
ADM - COORDENAÇÃO	18,60	17,29
ADM - COPA DE APOIO	3,43	7,41
ADM - DML	3,04	7,01
ADM - ENSINO - ANFITEATRO 01	44,76	26,82
ADM - FATURAMENTO E CONTAS	7,39	10,99
ADM - INTELIGÊNCIA SANITÁRIA	12,95	14,49
ADM - SANIT. PCD	4,27	8,69
ADM - SAÚDE DIGITAL	15,84	15,92
ADM - TI / RACKS	9,43	12,75
ADM - VARANDA - CONFORTO EQUIPE ADM	77,72	44,03
PREVISÃO PLATAFORMA ACESSIBILIDADE	3,95	8,01

Quadro de Áreas de Paredes			
Legenda	**Descrição**	**Espessura (m)**	**Área (m²)**
	PAREDE DE DRYWALL	0,10	2.046,74
	PAREDE DE DRYWALL BARITADA EM UM LADO	0,11	120,75
	PAREDE DE DRYWALL REFORÇADA (CENTRO CIRÚRGICO)	0,13	63,75
	PAREDE DE DRYWALL TIPO RU	0,10	1.897,35
	PAREDE EM BLOCO DE CONCRETO	0,15	192,42
	PAREDE EM BLOCO DE CONCRETO	0,20	3.539,50
	PAREDE EM BLOCO DE CONCRETO BARITADA EM UM LADO	0,21	119,25
	PAREDE EM GRANILITE (DIVISÓRIAS DAS CABINES DOS VESTIÁRIOS)	0,03	70,66

Quadro de Áreas de Pisos		
Legenda	**Descrição**	**Área (m²)**
	GRAMA	683,20
	PISO EM CONCRETO DESEMPOLADO (PISO EXTERNO); LAJE DE PISO COM 10cm, TELA Q138, MALHA 10x10cm, FIO 4,2mm	588,41
	PISO EM GRANILITE POLIDO (PISO INTERNO); LAJE DE PISO COM 10cm, TELA Q138, MALHA 10x10cm, FIO 4,2mm	205,09
	PISO EM GRANILITE POLIDO AZUL (PISO INTERNO); LAJE DE PISO COM 10cm, TELA Q138, MALHA 10x10cm, FIO 4,2mm	240,01
	PISO EM GRANILITE POLIMENTO; LAJE DE PISO COM 10cm, TELA Q138, MALHA 10x10cm, FIO 4,2mm	2.208,76
	PISO EM GRANILITE SEM POLIMENTO (PISO INTERNO)	253,95
	PISO VINÍLICO TIPO MANTA CONDUTIVA (SALAS DE CIRURGIA); LAJE DE PISO COM 10cm, TELA Q138, MALHA 10x10cm, FIO 4,2mm	63,63
	PISO VINÍLICO TIPO MANTA; LAJE DE PISO COM 10cm, TELA Q138, MALHA 10x10cm, FIO 4,2mm	184,66

LEGENDA ACABAMENTOS

	PISO
1	Piso em ganilite, cor off white, acabamento polido.
2	Piso em manta vinílica condutiva, espessura mínima de 2mm, sobre superfície regularizada, com rodapé do mesmo material.
3	Piso em ganilite, cor azul, acabamento polido.
4	Piso em ganilite, cor off white, sem polimento.
5	Piso colorido em manta vinílica, espessura mínima de 2mm, sobre superfície regularizada, com rodapé do mesmo material.
	PAREDE
1	Pintura acrílica, resistente à umidade.
2	Revestimento cerâmico 60x60 cm ou equivalente, instalado até o teto, na cor branco, acabamento polido ou acetinado.
3	Pintura acrílica, resistente à umidade sobre barita
4	Pintura acrílica, sobre parede com gaiola de faraday
5	Pintura especial para sala de cirurgia (epoxi ou similar)
	TETO
1	Forro de gesso acartonado.
2	Pintura acrílica sobre laje, resistente à umidade.
3	Pintura especial para sala de cirurgia (epoxi ou similar)

LEGENDA INSTALAÇÕES

R1	Régua de Gases com 2 ponto de Oxigênio + 2 Ponto de Ar comprimido + 1 ponto de vácuo clínico + 10 tomadas 127V + 2 tomadas 220V (atender projeto complementar de gases medicinais e instalações elétricas)
R2	Régua de Gases com 1 ponto de Oxigênio + 1 Ponto de Ar comprimido + 1 ponto de vácuo clínico + 6 tomadas 127V + 1 tomadas 220V (atender projeto complementar de gases medicinais e instalações elétricas)
R3	Régua de Gases com 1 ponto de Oxigênio + 1 Ponto de Ar comprimido + 1 ponto de vácuo clínico + 2 tomadas 127V + 2 tomadas 220V (atender projeto complementar de gases medicinais e instalações elétricas)
FAM	AR COMPRIMIDO MEDICINAL
AC	AR CONDICIONADO
E	EXAUSTÃO
- - - -	INDICAÇÃO EIXO HIDROSSANITÁRIO
E.H	EIXO HIDROSSANOTÁRIO DE ÁGUA FRIA
E.H	EIXO HIDROSSANITÁRIO DE ÁGUA QUENTE
-	AR CONDICIONADO PRESSÃO NEGATIVA
EE	ELÉTRICA DE EMERGÊNCIA
ED	ELÉTRICA DIFERENCIADA

Quadro de Bancadas		
Cód.	**Qnt.**	**Descrição**
BG19	1	Bancada em granito 180x50cm, seca.
BG20	1	Bancada em granito 140x50cm, com uma cuba em inox

Quadro de Janelas Simples				
ID.	**QNT.**	**DIMENSÃO (m)**	**PEITORIL**	**DESCRIÇÃO**
C1	4	1,54×1,03	1,12	Cobogó de concreto, 50X50cm, tipo quadriculado de 16 furos, com 1cm de argamassa entre blocos
JC1	59	2,40×0,90	1,25	Janela de alumínio anodizado branco, abertura tipo de correr, 4 folhas.Tela mosqueteiro.
JC2	14	2,00×0,90	1,25	Janela de alumínio anodizado branco, abertura tipo de correr, 4 folhas.Tela mosqueteiro.
JC3	1	1,60×0,90	1,25	Janela de alumínio anodizado branco, abertura tipo de correr, 3 folhas. Tela mosqueteiro.
JF1	3	1,50×1,00	1,15	Janela de alumínio anodizado branco, visor fixo, 01 folha
JF2	3	1,50×1,00	1,25	Janela de alumínio anodizado branco, visor fixo, 01 folha
JF3	1	2,50×1,20	1,00	Visor fixo para Sala de Comando da Ressnância Magnética (será especificado após definição do equipamento)
JG1	8	1,00×1,00	1,15	Janela com estrtutura de alumínio anodizado branco, com vidro, abertura de abrir, com peitoril largura de 40cm
JG2	2	0,80×1,00	1,15	Janela com estrtutura de alumínio anodizado branco, com vidro, abertura de abrir, com peitoril largura de 40cm
JM1	18	1,20×0,60	1,55	Janela de alumínio anodizado branco, abertura tipo maxim-ar, 2 folhas
JM2	2	2,40×0,60	2,15	Janela de alumínio anodizado branco, abertura tipo maxim-ar, 4 folhas
JM3	1	1,00×0,60	2,15	Janela de alumínio anodizado branco, abertura tipo maxim-ar, 2 folhas
JPB1	2	1,20×1,00	1,15	Visor com proteção radiológica. Vidro plumbífero
JPB2	1	0,60×1,00	1,15	Visor com proteção radiológica. Vidro plumbífero

QUADRO DE PORTAS

ID.	QNT.	DIMENSÃO DA FOLHA (m)	DESCRIÇÃO
PA1	39	0,92×2,11	Porta de madeira, 1 folha, com abertura de giro, acabamento em pintura branca
PA1a	4	0,92×2,11	Porta de madeira, 1 folha, com abertura de giro, acabamento em pintura branca
PA2	21	0,82×2,11	Porta de madeira, 1 folha, com abertura de giro, acabamento em pintura branca
PA3	2	0,82×2,11	Porta de madeira com chapa de chumbo para proteção radiológica, 1 folha, com abertura de giro, acabamento em pintura branca
PA4	15	0,80×1,90	Porta em mdf naval 1 folha, com abertura de giro, acabamento em pintura branca
PA5	3	0,82×2,11	Porta de alumínio anodizado, tipo lambril, 1 folha, com abertura de giro, acabamento em pintura branca
PA5a	2	0,82×2,11	Porta de madeira, 1 folha, com abertura de giro, acabamento em pintura branca
PA6	1	1,02×2,11	Portão de alumínio com veneziana,1 folha, com abertura de giro, acabamento em pintura branca
PAD1	3	2,20×2,10	Porta de vidro temperado transparente temperado 10mm, 2 folhas, abertura de giro
PAD2	9	2,02×2,11	Porta de madeira com visor(1,01x0,81m), 2 folhas, abertura de giro, com acabamento em pintura branca
PAD2a	3	2,02×2,11	Porta de madeira, 2 folhas, abertura de giro, com acabamento em pintura branca
PAD3	3	1,62×2,11	Porta de alumínio anodizado, tipo lambril, 2 folhas, abertura de giro, com acabamento em pintura branca
PAD3a	5	1,62×2,11	Porta de alumínio com veneziana, 2 folhas, abertura de giro, com acabamento em pintura branca
PAD4	9	1,62×2,11	Porta de madeira, 2 folhas, abertura de giro, com acabamento em pintura branca
PAD4a	7	1,62×2,11	Porta de madeira com visor(1,01x0,61m), 2 folhas, abertura de giro, com acabamento em pintura branca
PAD5	1	2,02×2,11	Porta de alumínio anodizado, tipo lambril, 2 folhas, abertura de giro, com acabamento em pintura branca
PAD5a	1	2,02×2,11	Porta de alumínio com veneziana, 2 folhas, abertura de giro, com acabamento em pintura branca
PAD6	2	1,22×2,11	Porta de madeira, 2 folhas, abertura de giro, com acabamento em pintura branca
PAD7	1	1,90×2,10	Porta corta fogo, 2 folhas, abertura de giro, com acabamento em pintura branca
PAD8	2	1,52×2,11	Porta de madeira com visor(1,01x0,61m e 1,01x0,51m), 2 folhas, abertura de giro, com acabamento em pintura branca
PAD9	2	0,70×1,90	Porta em mdf naval 1 folha, com abertura de giro, acabamento em pintura branca
PAD10	1	2,52×2,11	Porta de alumínio anodizado, tipo lambril, 2 folhas, abertura de giro, com acabamento em pintura branca
PAPB1	2	1,62×2,11	Porta de madeira com chapa de chumbo para proteção radiológica, 2 folhas, abertura de giro, com acabamento em pintura branca. Instalação de dispositivo de controle de acesso (intertravamento interno)
PAPB2	1	1,22×2,11	Porta de madeira com chapa de chumbo para proteção radiológica, 2 folhas, abertura de giro, com acabamento em pintura branca. Instalação de dispositivo de controle de acesso (intertravamento interno)
PC1	65	0,95×2,10	Porta de madeira, 1 folha, com abertura de correr, acabamento em pintura branca
PC1a	33	0,95×2,10	Porta de madeira, 1 folha, com abertura de correr, acabamento em pintura branca
PC2	6	1,25×2,10	Porta de madeira, 1 folha, com abertura de correr, acabamento em pintura branca
PC3	4	1,90×2,10	Porta de alumínio anodizado com vidro, com 3 folhas de correr, acabamento em pintura branca
P-Plat	2	0,92×2,11	Especificação após definição da plataforma a ser adiquirida pelo ente.
PR 01	1	1,22×2,11	Porta de Acesso a ZONA 03 da Ressonância Magnética. Acabamento com proteção de rádio frequência, será executada conforme especificação do fabricante do equipamento. Deverá conter portal de detecção de metais
PR 02	1	1,22×2,11	Porta de Acesso a ZONA 04 da Ressonância Magnética. Acabamento com proteção de rádio frequência, será executada conforme especificação do fabricante do equipamento. Deverá conter portal de detecção de metais
PS1	1	0,92×2,06	Porta tipo sanfonada em alumínio na cor branca sob medida.
PS2	4	1,42×2,06	Porta tipo sanfonada em alumínio na cor branca sob medida.
PS3	2	1,90×2,10	Porta de madeira, 4 folhas, com abertura tipo sanfona acabamento em pintura branca

GUILHERME SASSON GOLDBERG:05906942785
Assinado de forma digital por GUILHERME SASSON GOLDBERG:05906942785
Dados: 2025.11.13 17:25:42 -03'00'

APROVADO
Por Cláudio Stavarengo Junior às 15:15, 5/11/2025

ASSINATURAS E CARIMBOS DO ENTE - APROVAÇÃO E EXECUÇÃO | PLANTA CHAVE DE SITUAÇÃO

REVISÃO	ALTERAÇÃO	DATA
R05	REVISÃO ANVISA	14/08/2025
R04	REVISÃO ANVISA	18/03/2025
R03	COMPATIBILIZAÇÃO COM O MAGNETO	23/04/2024
R02	REVISÃO DE LAYOUT - ORIENTAÇÃO DO FNS	08/04/2024
R01	COMPATIBILIZAÇÃO COM PROJETO ESTRUTURAL	22/03/2024

TÍTULO DO PROJETO
POLÍCLINICA

PROPRIETÁRIO
MINISTÉRIO DA SAÚDE
SECRETARIA DE ATENÇÃO ESPECIALIZADA À SAÚDE

CNPJ
00.394.544/0109-03

ENDEREÇO
Secretaria de Atenção Especializaca à Saúde
Esplanada dos Ministérios Bloco G Edifício Sede - Ministério da Saúde
CEP 70. 058-900 - Brasília- DF

PAC SAÚDE

DISCIPLINA
ARQUITETURA

RRT
14046447

TÍTULO DA PRANCHA
PLANTA TÉCNICA PAVIMENTO SUPERIOR

DESCRIÇÃO DA ETAPA
PROJETO DE REFERÊNCIA DE ARQUITETURA

NÚMERO DA FOLHA - NOME DO ARQUIVO	REVISÃO	UNIDADE	DATA	ESCALA
4/34 MS_POL_PE_AQ_	R05	METROS	26/08/2025	INDICADA

MIRELA PILON PESSATTI — A 25669-2
VICTÓRIA ANGELI CAPOVILLA — A 247156-6
SIMONE ALVES PRADO MENEZES — A 36015-5
AUTOR(A) INTELECTUAL — REGISTRO

DIREITOS AUTORAIS RESERVADOR CONFORME LEGISLAÇÃO NACIONAL E INTERNACIONAL

FOLHA A0 ESTEND. 137,40 x 84,10