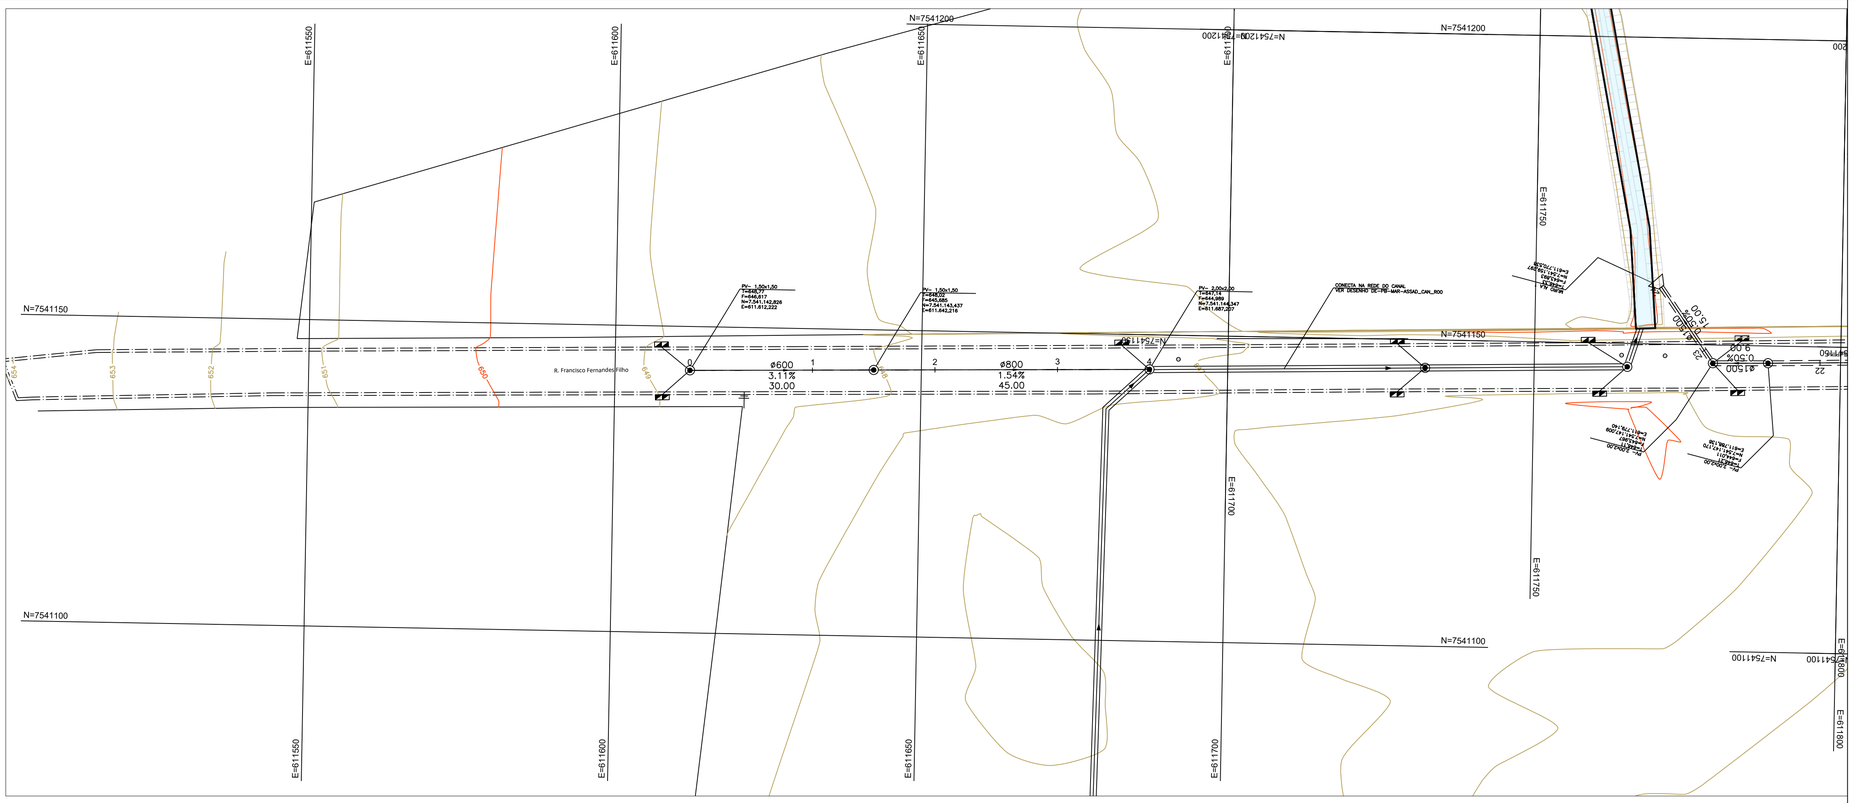

N=7541200
N=7541150
N=7541100
E=611550
E=611600
E=611650
E=611700
E=611750
R. Francisco Fernandes Filho
PV– 1.50x1.50
VER DESENHO DE–PE–MAR–ASSAD_CAN_R00
PV– 1.50x1.50
T=646.238
I=643.200
N=7.541.151,014
E=611.795,430
PV– 1.50x1.50
T=646.238
I=643.145
N=7.541.154,287
E=611.790,421
ø600
3.11%
30.00
ø800
1.54%
45.00
