


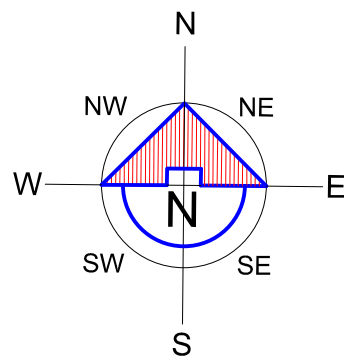

LEGENDA - BAIRROS	
1-ORIENTE	
2-VILA REIS	
3-SANTA ISABEL	
4-MUNICIPAL	
5-JARDIM LUCIMAR	
6-NOVO ORIENTE	
7-JARDIM DONA ELVIRA	
8-JARDIM CARLOS VENDRAMINI	
9-JARDIM DÂNGIL	
10-JARDIM MARIA GARCIA	
11-CDHU - "CONJ. HABITACIONAL ERNESTO REIS"	
12-DISTRITO INDUSTRIAL-ANGELO RUY	
13-LOTEAMENTO DE CHACARAS PARQUE DAS ARVORES	
14-LOTEAMENTO DE CHACARAS ESTÂNCIA ORAJUNA	
15-LOTEAMENTO DE CHACARAS SÃO FRANCISCO DE ASSIS	
16-LOTEAMENTO DE CHACARAS SÃO FRANCISCO	

ÁREA DE INTERVENÇÃO
RECAPE E SINALIZAÇÃO


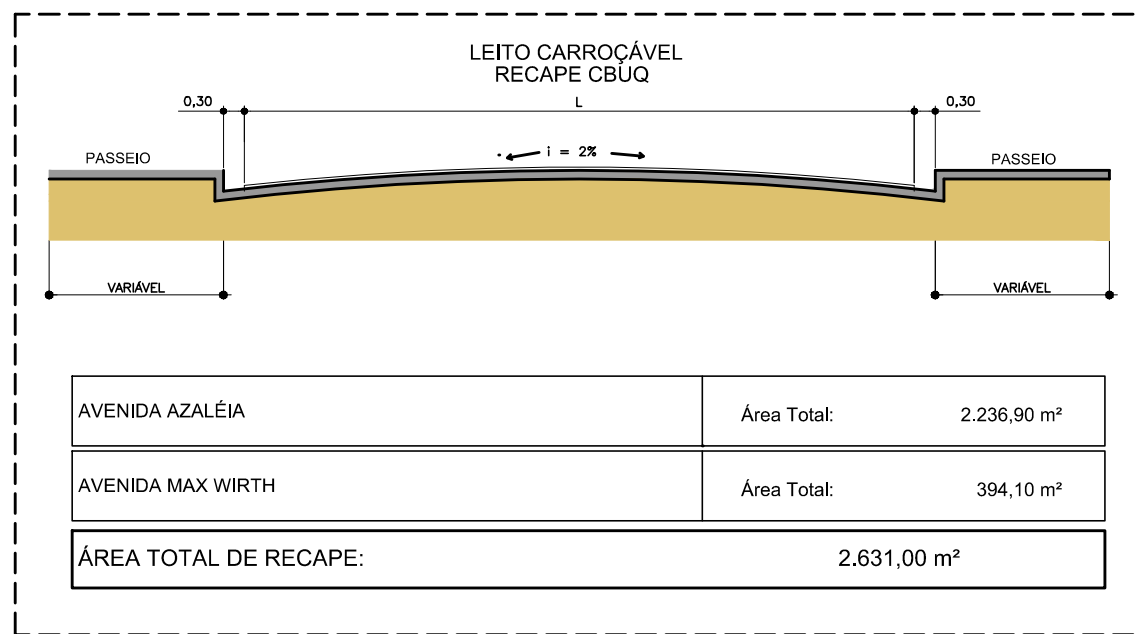


IMAGEM DO LOCAL DE INTERVENÇÃO
S/ESC.


RECAPEAMENTO ASFÁLTICO
A EXECUTAR

PLANTA CIDADE DE ORIENTE

ESCALA: 1:5000

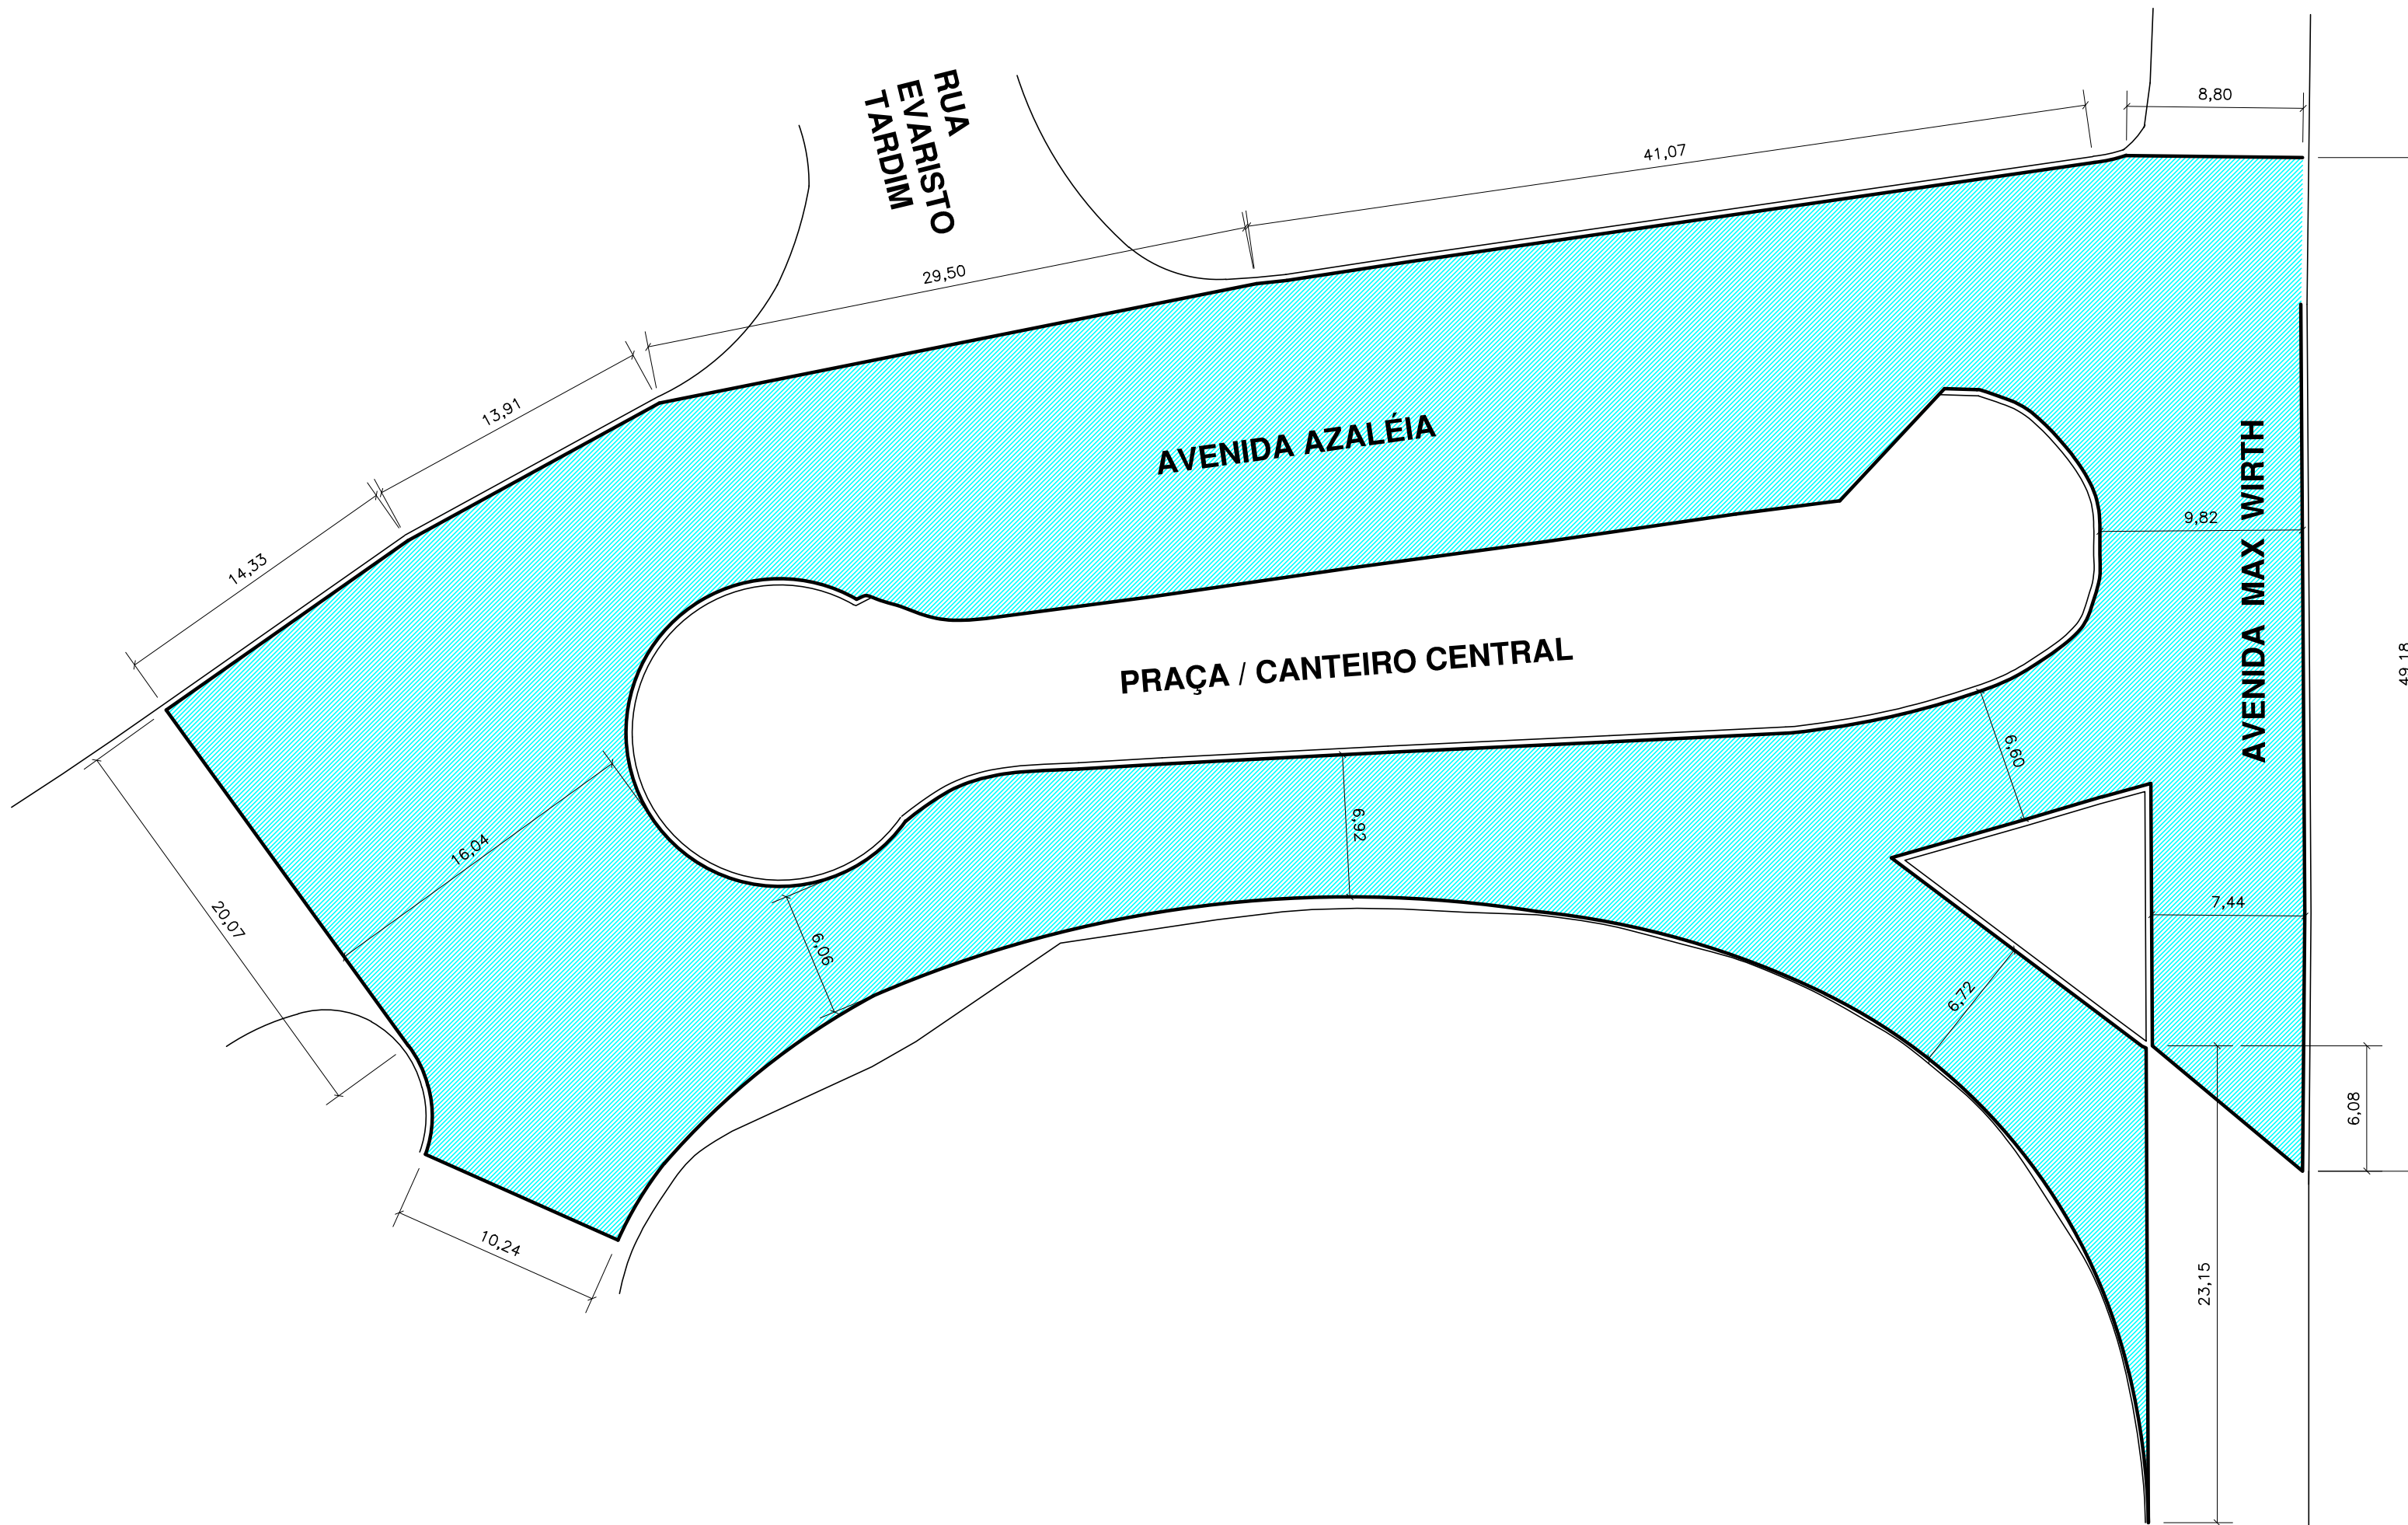

SECÇÃO TRANSVERSAL TÍPICA - RELAÇÃO DE RUAS E ÁREAS
S/ESC.

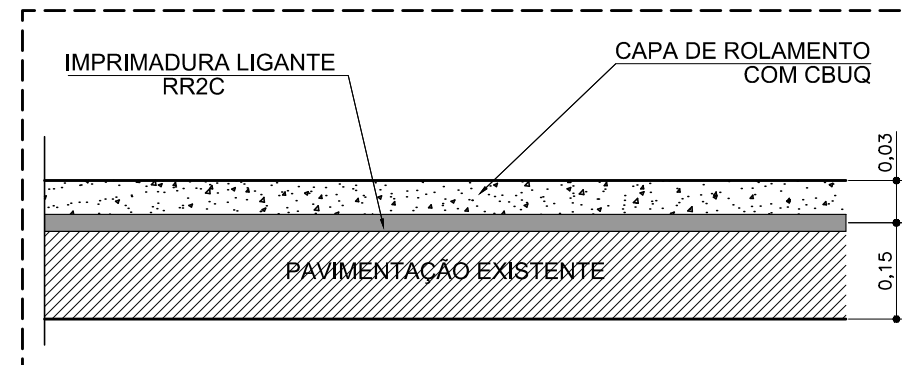

DETALHE - TÍPICO
PERFIL DE RECAPEAMENTO EM CBUQ
S/ESC.

PROJETO COMPLETO RECAPEAMENTO ASFÁLTICO

Folha Nº
F-1/2
Arquivo
Revisão - 00

Assunto
**RECAPEAMENTO ASFÁLTICO EM CBUQ
CRUZAMENTO AVENIDA AZALÉIA COM AV. MAX WIRTH**

PROPRIETÁRIO(A):
PREFEITURA MUNICIPAL DE ORIENTE
CNPJ.: 44.482.552/0001-59

VIAS DE CIRCULAÇÃO DO MUNICÍPIO DE ORIENTE ESTADO DE SÃO PAULO
COMARCA DE POMPEIA/SP

ÁREAS (m²):	Fase PROJETO
ÁREA TOTAL DE RECAPE: 2.631,00 m²	Data de Emissão FEVEREIRO / 2024
	Assinatura Técnica ENGENHARIA

GERALDO MATHEUS MORIS
PREFEITO MUNICIPAL

MARIANE DE MORAES SILVA
ENGENHEIRA CIVIL - CREA/SP 5060655480
RESPONSÁVEL TÉCNICO

Colaborador SB ENGENHARIA	Desenhista MMB	Escala 1:2500
------------------------------	-------------------	-------------------------

OBSERVAÇÕES / APROVAÇÕES: