

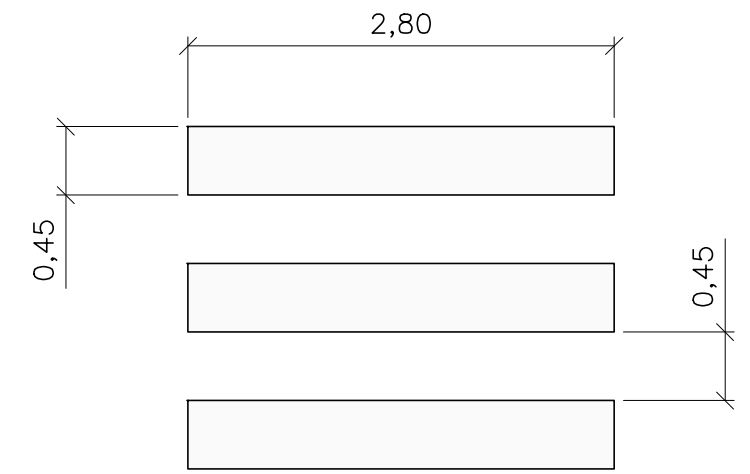
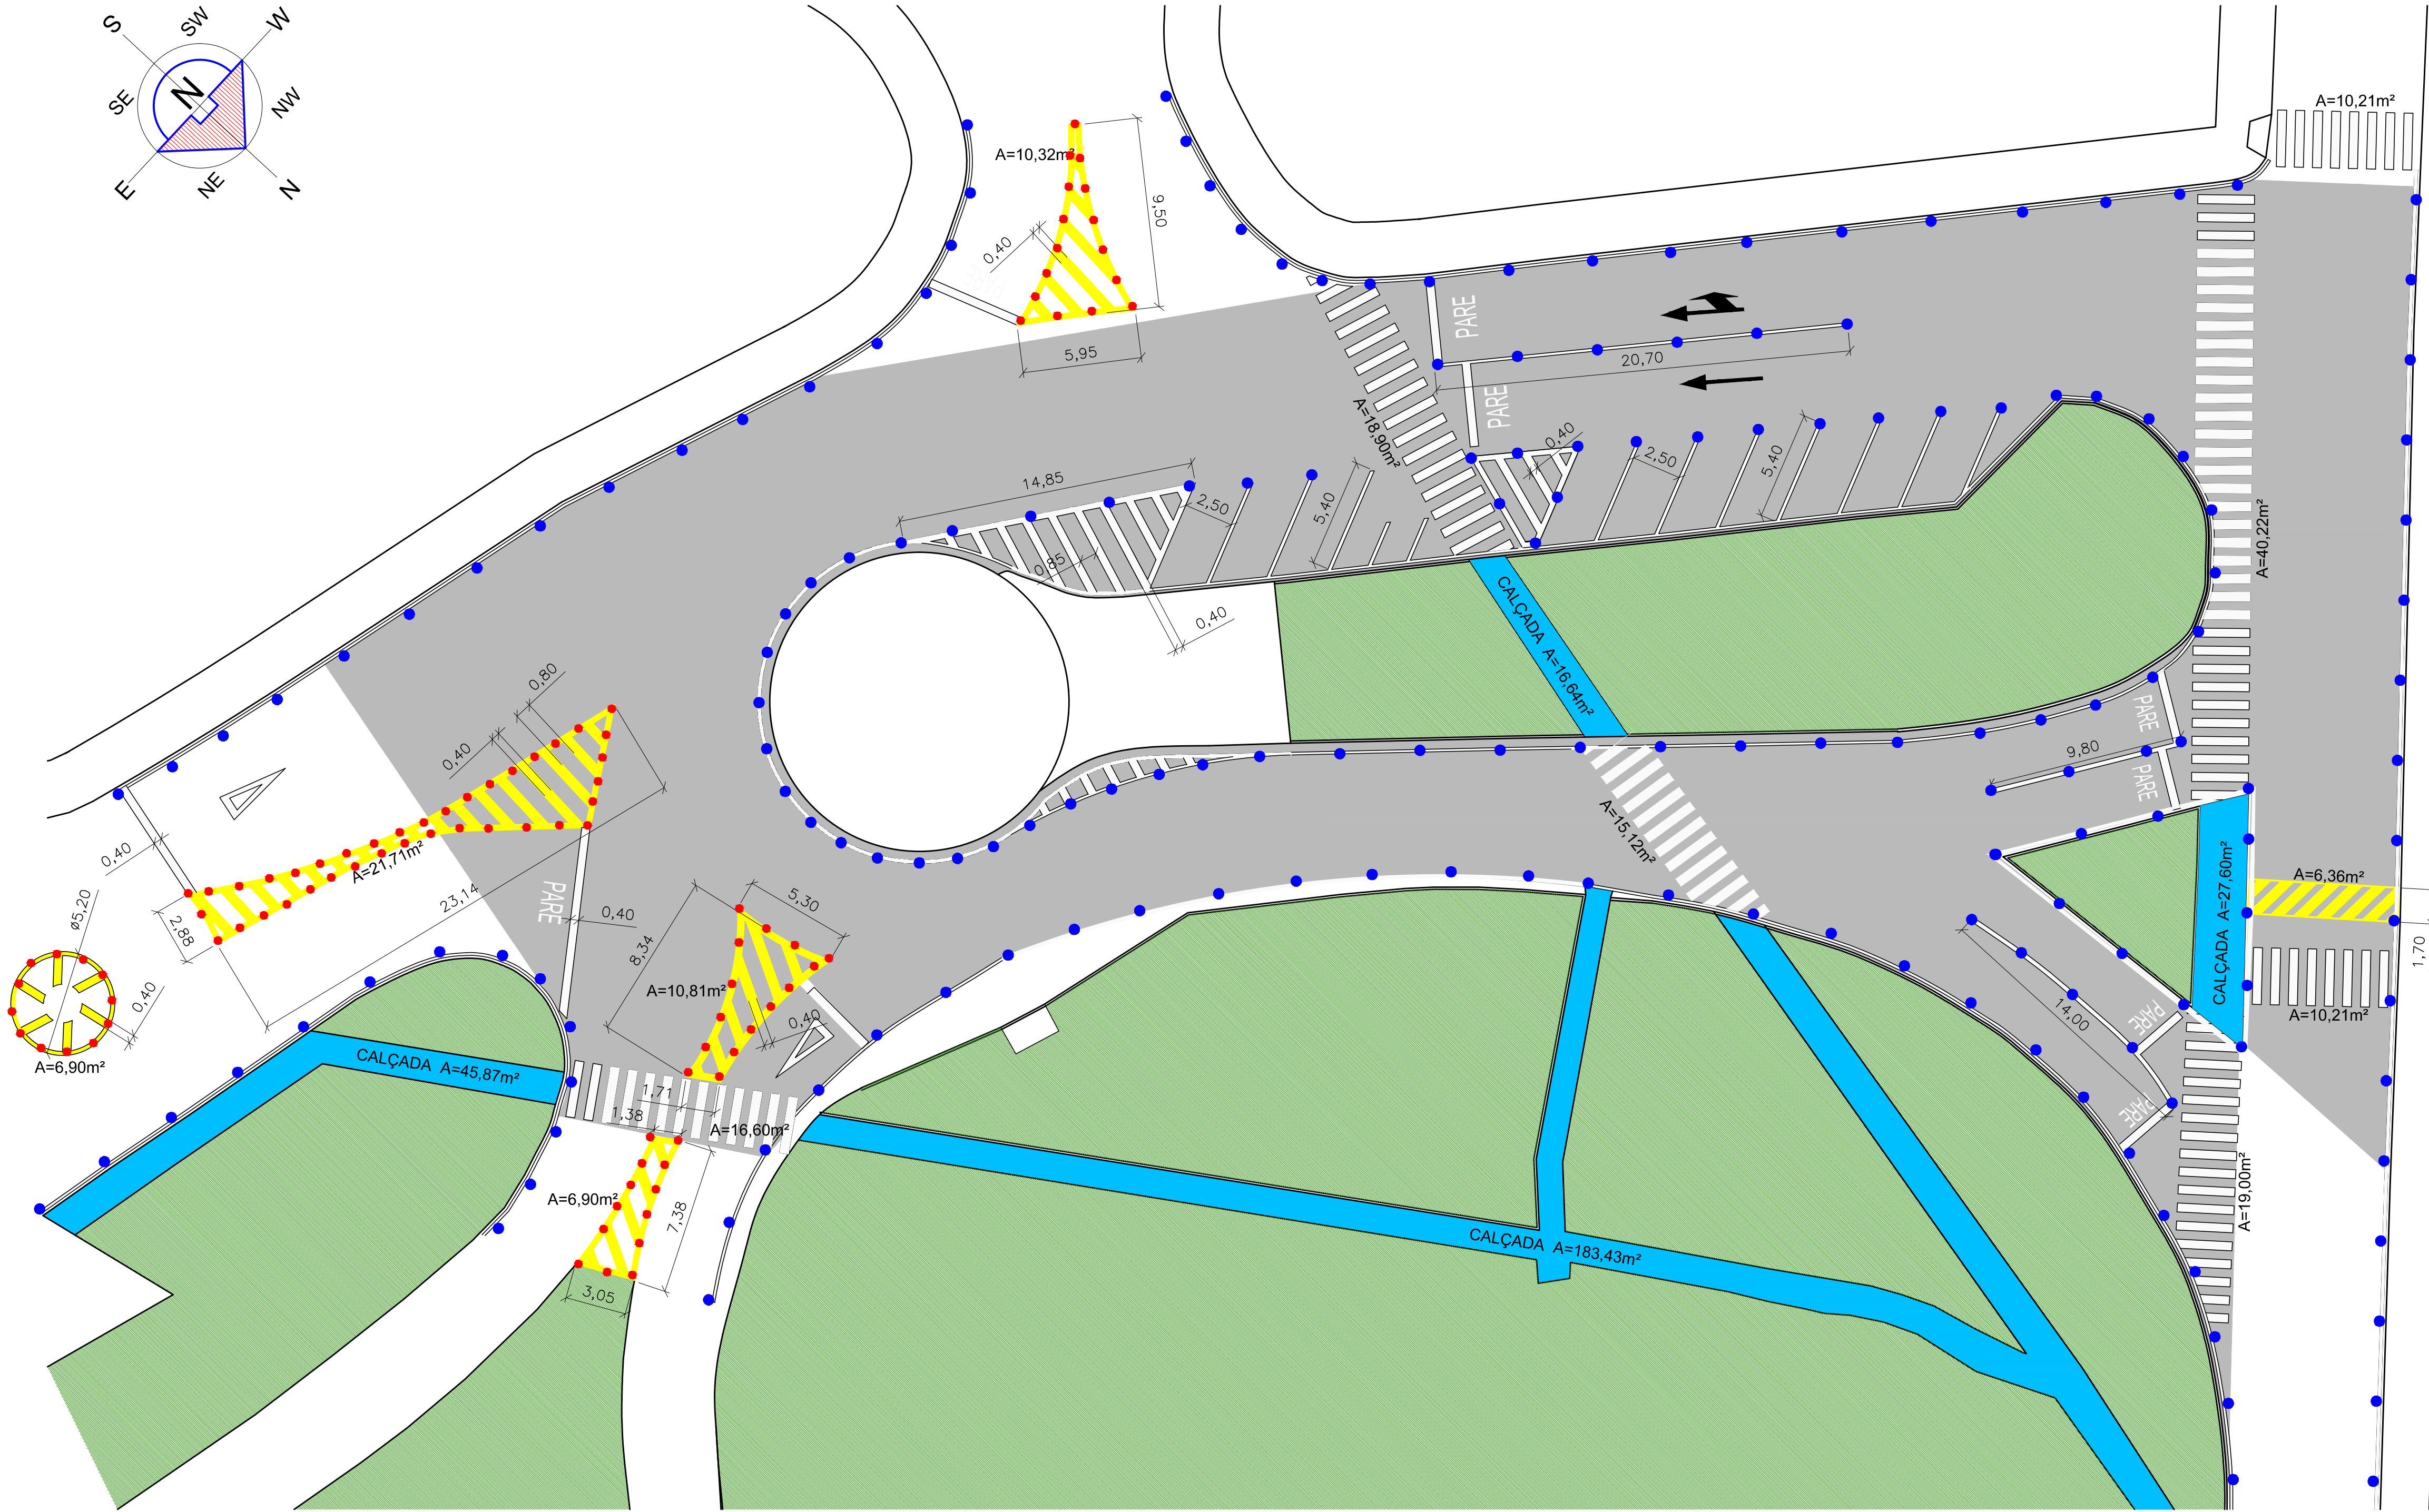


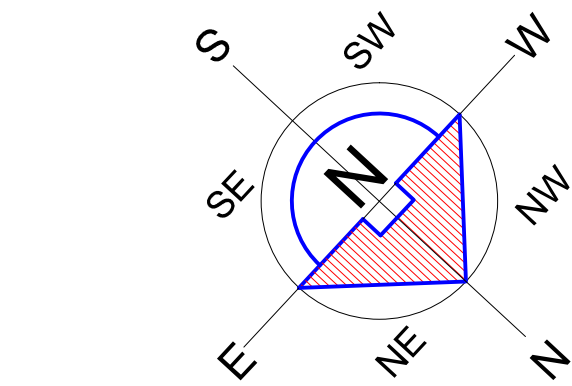

DETALHE TÍPICO
FAIXAS DE PEDESTRE
S/ESC.

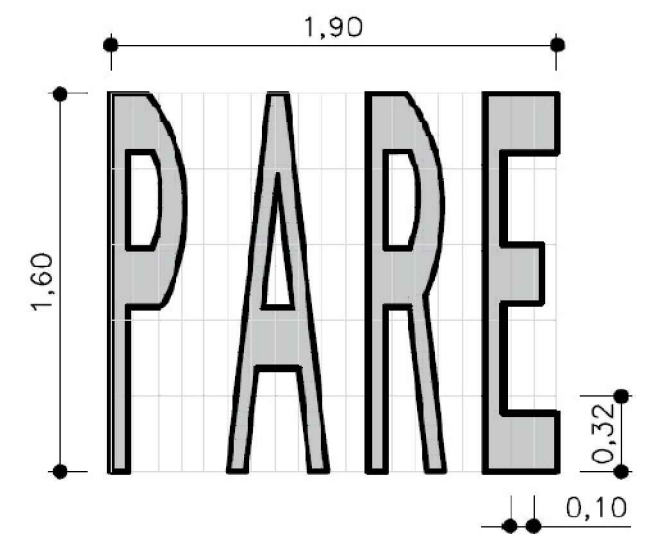

DETALHE TÍPICO - PARE
SINALIZAÇÃO HORIZONTAL
S/ESC.

- NOTAS:
- 1- SEGUIR AS ORIENTAÇÕES E PADRÕES DO MANUAL BRASILEIRO DE SINALIZAÇÃO, VOLUME 5, SINALIZAÇÃO HORIZONTAL, CONTRAN - 2007 - MINISTÉRIO DAS CIDADES.
 - 2- A APRESENTAÇÃO É APENAS ILUSTRATIVA, E DEVE SER DEVIDAMENTE POSICIONADO IN-LOCO;
 - 3- MEDIDAS EM METROS (m).
 - 4- QUANDO POSSÍVEL POSICIONAR OS TACHOS ENTRE AS FAIXAS OU EM PARALELO.
 - 5- FAXIAS EXISTENTES FORA DO ALINHAMENTO, DEVERÃO SER APAGADAS COM PINTURA NA COR PRETA.

PROJETO COMPLETO RECAPEAMENTO ASFÁLTICO

Folha Nº
F-2/2

Arquivo
Revisão - 00

Assunto
**RECAPEAMENTO ASFÁLTICO EM CBUQ
CRUZAMENTO AVENIDA AZALÉIA COM AV. MAX WIRTH**

PROPRIETÁRIO(A)
PREFEITURA MUNICIPAL DE ORIENTE
CNPJ.: 44.482.552/0001-59

VIAS DE CIRCULAÇÃO DO MUNICÍPIO DE ORIENTE ESTADO DE SÃO PAULO
COMARCA DE POMPEIA/SP

ÁREAS (m²):	Fase PROJETO
ÁREA TOTAL DE RECAPE: 2.631,00 m²	Data de Emissão FEVEREIRO / 2024
	Área Técnica ENGENHARIA

GERALDO MATHEUS MORIS
PREFEITO MUNICIPAL

MARIANE DE MORAES SILVA
ENGENHEIRA CIVIL - CREA/SP 506055480
RESPONSÁVEL TÉCNICO


Colaborador SB ENGENHARIA	Desenhista MMB	Escala S/ESCALA
------------------------------	-------------------	---------------------------

OBSERVAÇÕES / APROVAÇÕES:


PLANTA DE SINALIZAÇÃO SEM ESCALA

	SINALIZAÇÃO HORIZONTAL - FAIXA DE PEDESTRE A EXECUTAR	130,30 m²
	SINALIZAÇÃO HORIZONTAL DE "PARE" A EXECUTAR (2,20 m² / PARE) X 8 und.	17,60 m²
	RECAPEAMENTO ASFÁLTICO A EXECUTAR	2.631,00 m²
	PINTURA DAS CALÇADAS A EXECUTAR	275,50 m²
	PINTURA DE SINALIZAÇÃO BRANCA - A EXECUTAR (LARG. DAS FAIXAS - 10cm / 40cm)	121,40 m²
	PINTURA DE SINALIZAÇÃO AMARELA - A EXECUTAR (LARG. DAS FAIXAS - 40cm)	63,00 m²
	TACHÃO A EXECUTAR	95 PEÇAS
	TACHA A EXECUTAR	179 PEÇAS


LEGENDA / QUANT.

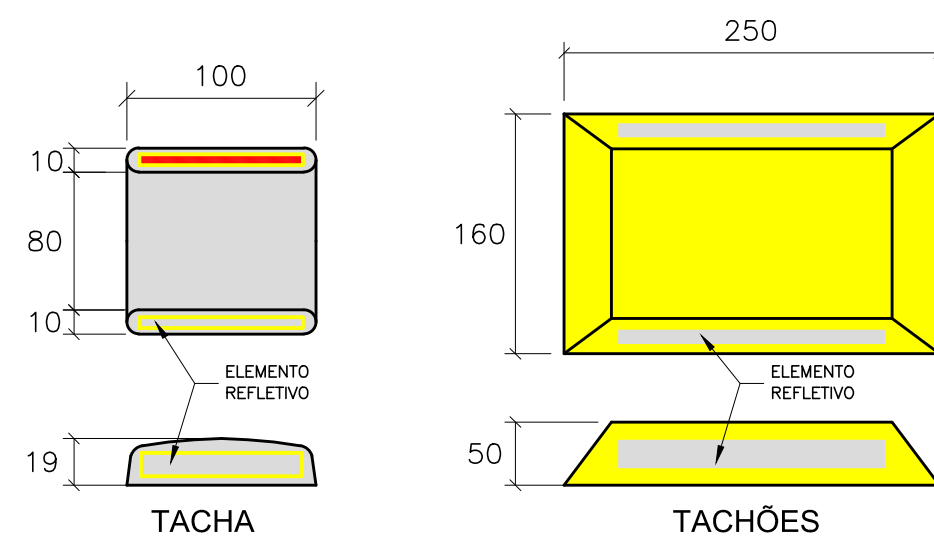


DETALHE - TACHÕES
S/ESC.
MEDIDAS EM mm.

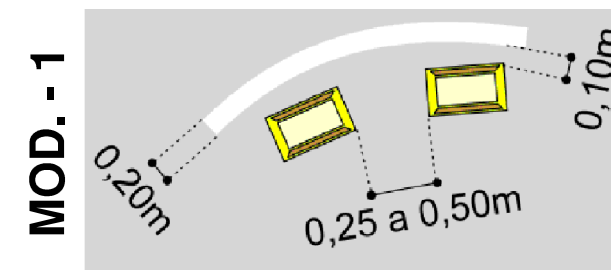

MOD. - 1

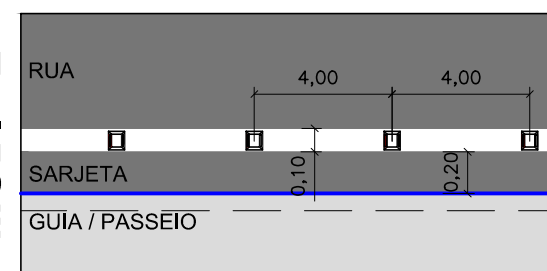

MOD. - 2

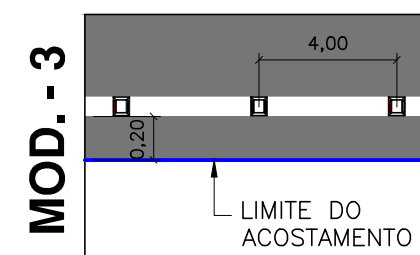

MOD. - 3

AS FAIXAS AMARELAS LOCALIZADAS NAS ROTATÓRIAS E BOLSÕES
RECEBERÃO TACHÃO AMARELO REFLETIVO BI-DIRECIONAL.

FAIXAS NA COR BRANCA, DEVERAM RECEBER TACHA BRANCA
REFLETIVO BI-DIRECIONAL A CADA 4,00 m.
- REFLETIVO COR BRANCA NO SENTIDO DA VIA.
- REFLETIVO COR VERMELHA NO SENTIDO OPOSTO DA VIA.

TRECHO DE ACESSO AO MUNICÍPIO
APLICAR TACHA BRANCA REFLETIVO BI-DIRECIONAL A CADA 4,00 m.
- REFLETIVO COR BRANCA NO SENTIDO DA VIA.
- REFLETIVO COR VERMELHA NO SENTIDO OPOSTO DA VIA.

DETALHES - SINALIZAÇÃO S/ESC.