


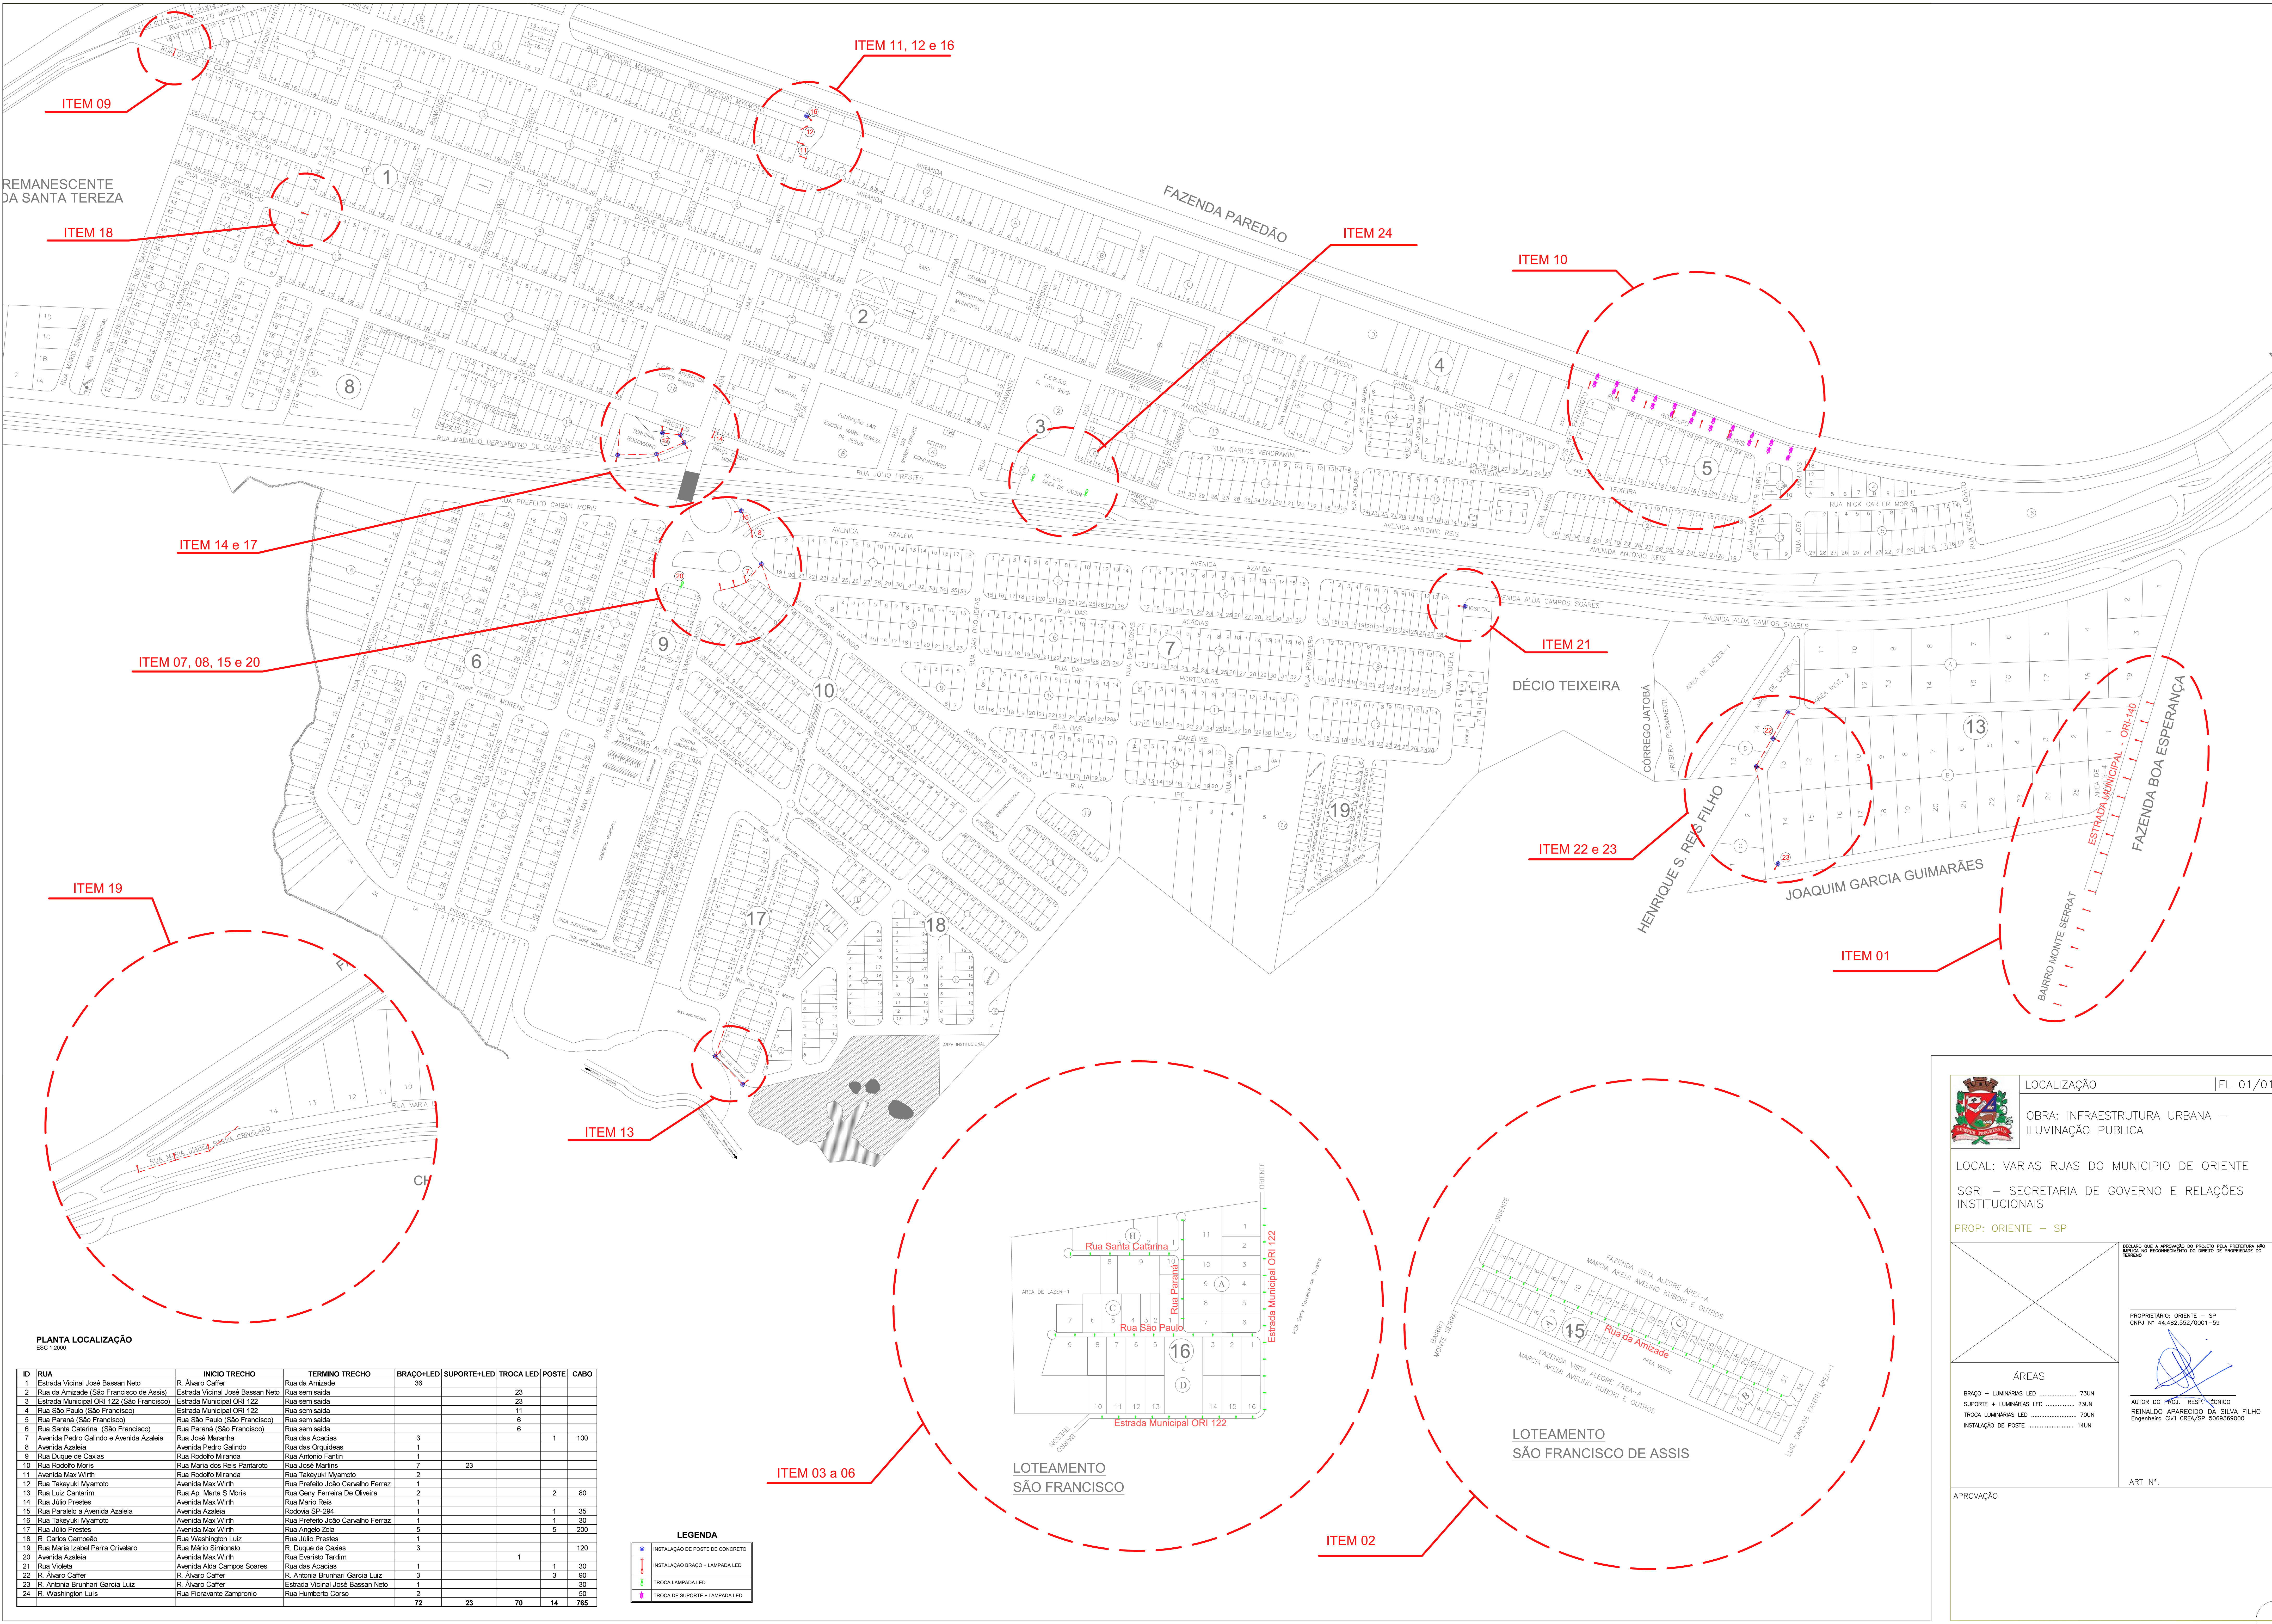

PLANTA LOCALIZAÇÃO
ESC 1:2000

ID	RUA	INICIO TRECHO	TERMINO TRECHO	BRAÇO+LED	SUPOORTE+LED	TROCA LED	POSTE	CABO
1	Estrada Vicinal José Bassan Neto	R. Alvaro Caffer	Rua da Amizade	36				
2	Rua da Amizade (São Francisco de Assis)	Estrada Vicinal José Bassan Neto	Rua sem saída			23		
3	Estrada Municipal ORI 122 (São Francisco)	Estrada Municipal ORI 122	Rua sem saída					
4	Rua São Paulo (São Francisco)	Estrada Municipal ORI 122	Rua sem saída			11		
5	Rua Paraná (São Francisco)	Rua São Paulo (São Francisco)	Rua sem saída			6		
6	Rua Santa Catarina (São Francisco)	Rua Paraná (São Francisco)	Rua sem saída			6		
7	Avenida Pedro Galindo e Avenida Azaleia	Rua José Merante	Rua das Acácias	3				100
8	Avenida Azaleia	Avenida Pedro Galindo	Rua das Orquídeas	1			1	
9	Rua Duque de Caxias	Rua Rodolfo Miranda	Rua Antonio Fantin	1				
10	Rua Rodolfo Morin	Rua Maria dos Reis Parierato	Rua José Morin	7	23			
11	Avenida Max Wirth	Rua Rodolfo Miranda	Rua Takeyuki Myamoto	2				
12	Rua Takeyuki Myamoto	Avenida Max Wirth	Rua Prefeito João Canvalho Ferraz	1				
13	Rua Luz Cantarim	Rua Ap. Maria S Moris	Rua Geny Ferreira De Oliveira	2			2	80
14	Rua Júlio Prestes	Avenida Max Wirth	Rua Mario Reis	1				
15	Rua Paralelo a Avenida Azaleia	Rodovia SP-294	Avenida Azaleia				1	35
16	Rua Takeyuki Myamoto	Avenida Max Wirth	Rua Prefeito João Canvalho Ferraz	1			1	30
17	Rua Júlio Prestes	Avenida Max Wirth	Rua Angelo Zola	5			5	200
18	R. Carlos Camargo	Rua Washington Luiz	Rua Júlio Prestes	1				
19	Rua Maria Izabel Parra Crivelaro	Rua Mario Simonato	R. Duque de Caxias	3				120
20	Avenida Azaleia	Avenida Max Wirth	Rua Evaristo Tardim			1		
21	Rua Violeta	Avenida Alda Campos Soares	Rua das Acácias				1	30
22	R. Alvaro Caffer	R. Alvaro Caffer	R. Antonia Brunhari Garcia Luiz	3			3	90
23	R. Antonia Brunhari Garcia Luiz	R. Alvaro Caffer	Estrada Vicinal José Bassan Neto	1				30
24	R. Washington Luis	Rua Fioravante Zampronio	Rua Humberto Corso	2				50
				72	23	70	14	785

LEGENDA

INSTALAÇÃO DE POSTE DE CONCRETO

INSTALAÇÃO BRAÇO + LÂMPADA LED

TROCA LÂMPADA LED

TROCA DE SUPORTE + LÂMPADA LED

LOCALIZAÇÃO

FL 01/01

OBRA: INFRAESTRUTURA URBANA – ILUMINAÇÃO PÚBLICA

LOCAL: VARIAS RUAS DO MUNICIPIO DE ORIENTE

SGRI – SECRETARIA DE GOVERNO E RELAÇÕES INSTITUCIONAIS

PROP: ORIENTE – SP

ÁREAS

BRAÇO + LÂMPARAS LED 73UN

SUPOORTE + LÂMPARAS LED 23UN

TROCA LÂMPARAS LED 70UN

INSTALAÇÃO DE POSTE 14UN

DECLARA QUE A APROVAÇÃO DO PROJETO PELA PREFEITURA NÃO IMPLICA O RECONHECIMENTO DO DIREITO DE PROPRIEDADE DO TERRENO

AUTOR DO PROJ. RESP. TÉCNICO

REINALDO APARECIDO DA SILVA FILHO

Engenheiro Civil CREA/SP 5069369000

ART. N°.

APROVAÇÃO