

LEGENDA

- BOCA DE LOBO SIMPLES
- BOCA DE LOBO DUPLA
- SENTIDO CAIMENTO DA TUBULAÇÃO
- SENTIDO CAIMENTO DA VIA
- PV POÇO DE VISITA PARA TUBOS DN 600 mm
- PV POÇO DE VISITA PARA TUBOS DN 800 mm
- REDE EXISTENTE DN 800 mm

POÇO DE VISITA: NOME DO TRECHO - DIÂMETRO DO TUBO TRECHO-00 Ø00mm

GLM: 000,00 GERATRIZ INFERIOR MONTANTE c=00,00m - i=0,000m/m COMPRIMENTO DO TRECHO INCLINAÇÃO GLJ: 000,00 GERATRIZ INFERIOR JUSANTE

* MEDIDAS DOS PVS SÃO EXTERNAS

Para fins de implantação e execução da obra, o sistema de drenagem foi subdividido em etapas, identificadas conforme a legenda a seguir:


- PRIMEIRA ETAPA

PRIMEIRA ETAPA

Descrição	Unid.	Quant.
Bocas de Lobo Dupla	unid	2
Bocas de Lobo Simples	unid	8
Escarificação Mecanizada	m²	521
Grelha para Boca de lobo	unid	10
Guia	m	647,81
Poço de Visita	unid	7
Tampão de Poço de Visita (Tipo T-175 ou T-240)	unid	7
Tubo de concreto Ø 0.40 m - PA-2	m	71,82
Tubo de concreto Ø 0.50 m - PA-2	m	120,07
Tubo de concreto Ø 0.60 m - PA-2	m	120,81
Tubo de concreto Ø 0.80 m - PA-2	m	32,31
Tubo de Pelel Compósito Ø 0.20 m	m	192,97



ELABORADO POR: **Orbital agrimensura**
 orbitalagri@gmail.com | @orbitalagrimensura | (14) 99115-8096
 Rua Barros, 373 - Centro - Igarapé do Tietê - CEP:17350-023

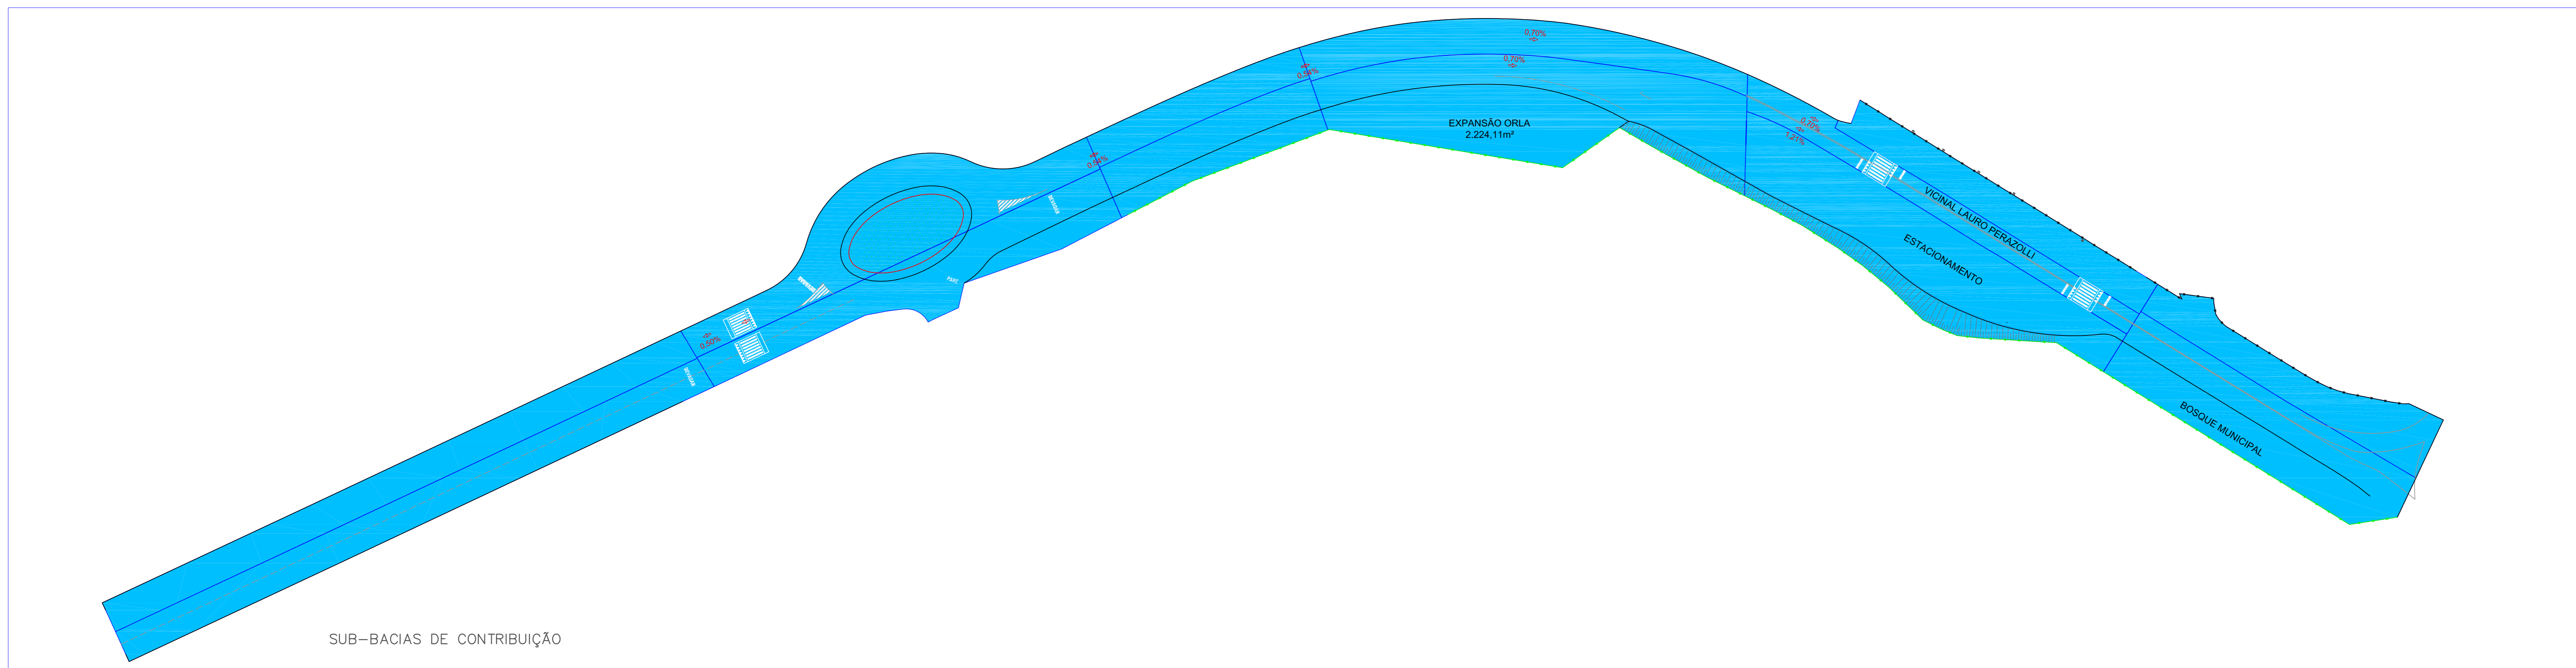

DRENAGEM

Folha nº 01/02
 MAIO/2026

Projeto: PROJETO DE DRENAGEM – PRIMEIRA ETAPA
Denominação: DUPLICAÇÃO PARCIAL DA VICINAL LAURO PERAZOLLI
Interessado: PREFEITURA DA ESTÂNCIA TURÍSTICA DE IGARAÇU DO TIETÊ
Proprietário: PREFEITURA DA ESTÂNCIA TURÍSTICA DE IGARAÇU DO TIETÊ
Município: IGARAÇU DO TIETÊ – SP Escala: 1:1.000

LOCALIZAÇÃO:	
VIDE FOLHA	PREFEITURA DA ESTANCIA TURISTICA DE IGARAÇU DO TIETÊ CNPJ nº 44.498.467/0001-89
AREAS:	
VIDE FOLHA	Jose Tiago Zanetti Engenheiro Agrônomo CREA - 5062072661
	ART: 2620261642420

Este projeto arquitetônico tem seus direitos reservados ao seu autor de acordo com o Inciso X do artigo 7º da Lei de Direitos Autorais 9.610/98 (LDA), de modo que a utilização, reprodução e/ou alteração sem prévia ciência do autor, violem os direitos intelectuais