


1 PLANTA DE COBERTURA
ESCALA 1/200

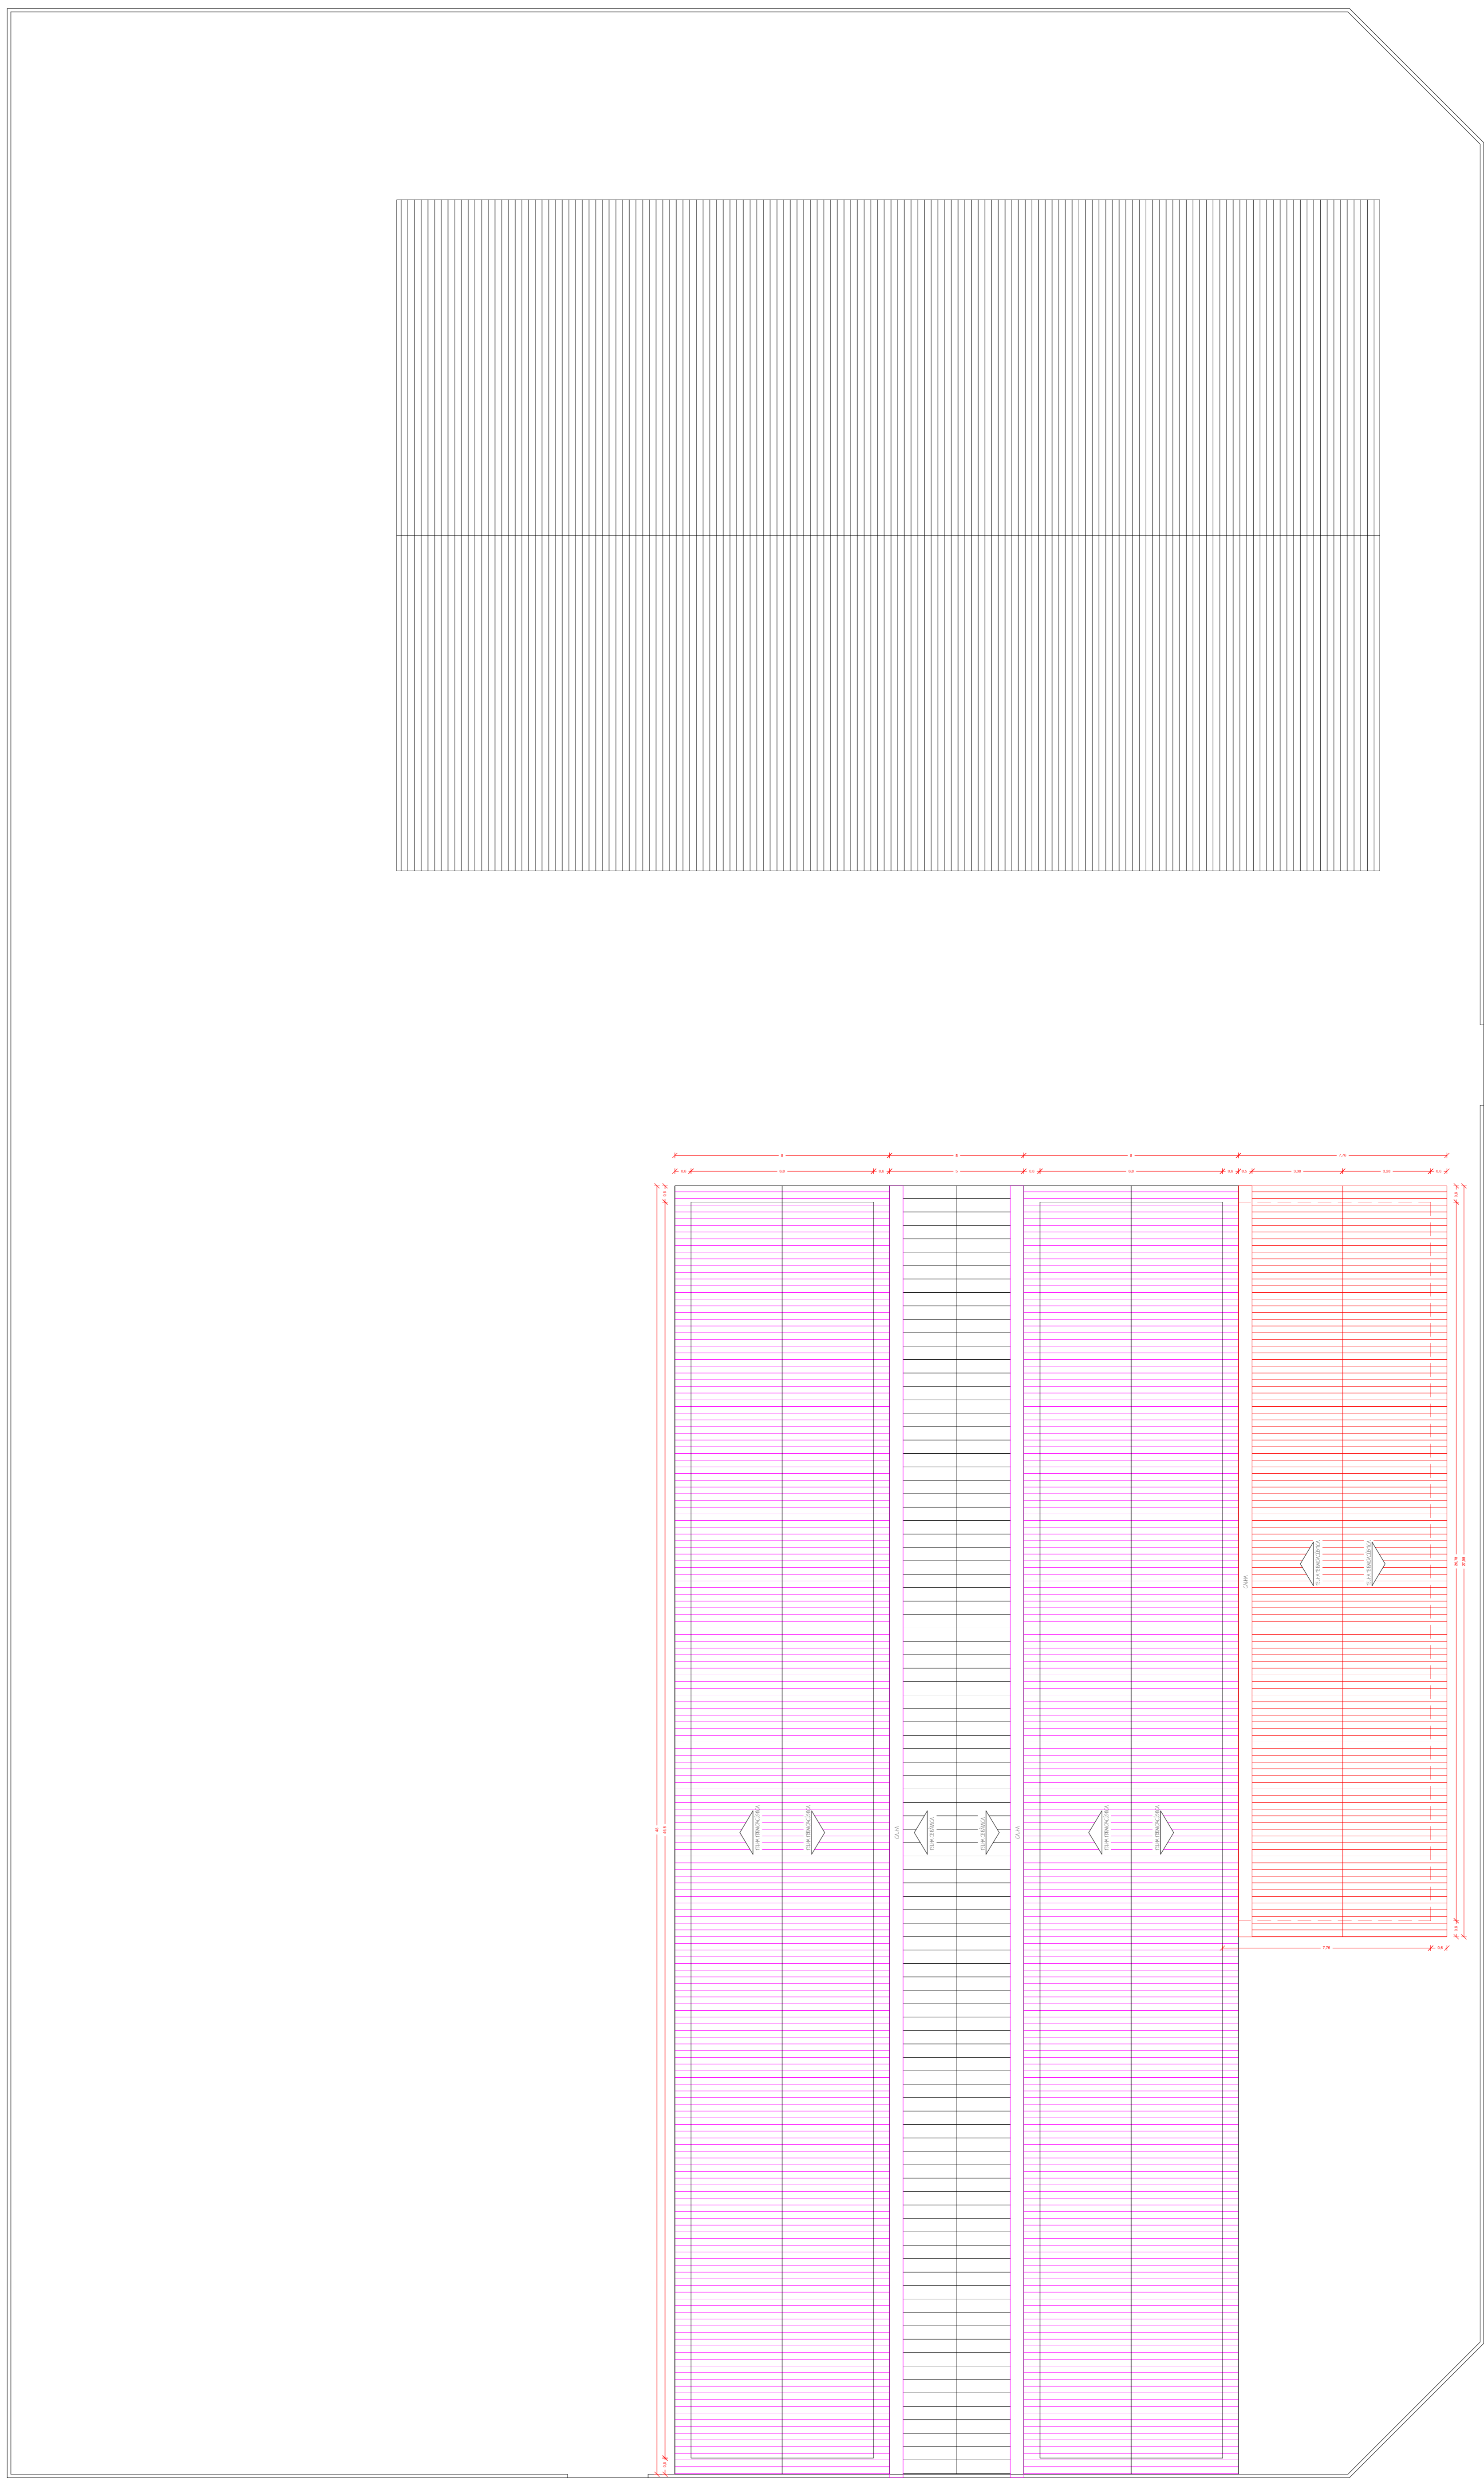

LEGENDA

- COBERTURA A DEMOLIR E CONSTRUÍDA NOVA (TELHAMENTO)
- AMPLIAÇÃO DE BLOCO NOVO
- COBERTURA A PERMANECER

2 PLANTA DE COBERTURA
ESCALA 1/200

PROJETO DE ARQUITETURA REFORMA E AMPLIAÇÃO

Endereço: RUA 21 GO. 03, SIN. COMPLEMENTO EDEALINA N.º 75845000 EDEALINA - GO

PROPRIETÁRIO: MUNICÍPIO DE EDEALINA - DOLORES CRISTINA LEANDRO NEVES
24.852.618/0001-48

AUTOR DO PROJETO/RESP. TÉCNICO: JESUALDO PEREIRA DE SOUZA
CREA -GO 16120-GO

CONTÍDUO	ÁREA DO TERRENO	FOLHA
ÁREA EXISTENTE	1.000,00 m ²	01/03
ÁREA A SER CONSTRUÍDA	100,00 m ²	
ÁREA AMPLIADA	200,00 m ²	DATA: Novembro de 2025
ÁREA TOTAL CONSTRUÍDA	1.000,00 m ²	DESENHO: JESUALDO PEREIRA DE SOUZA