




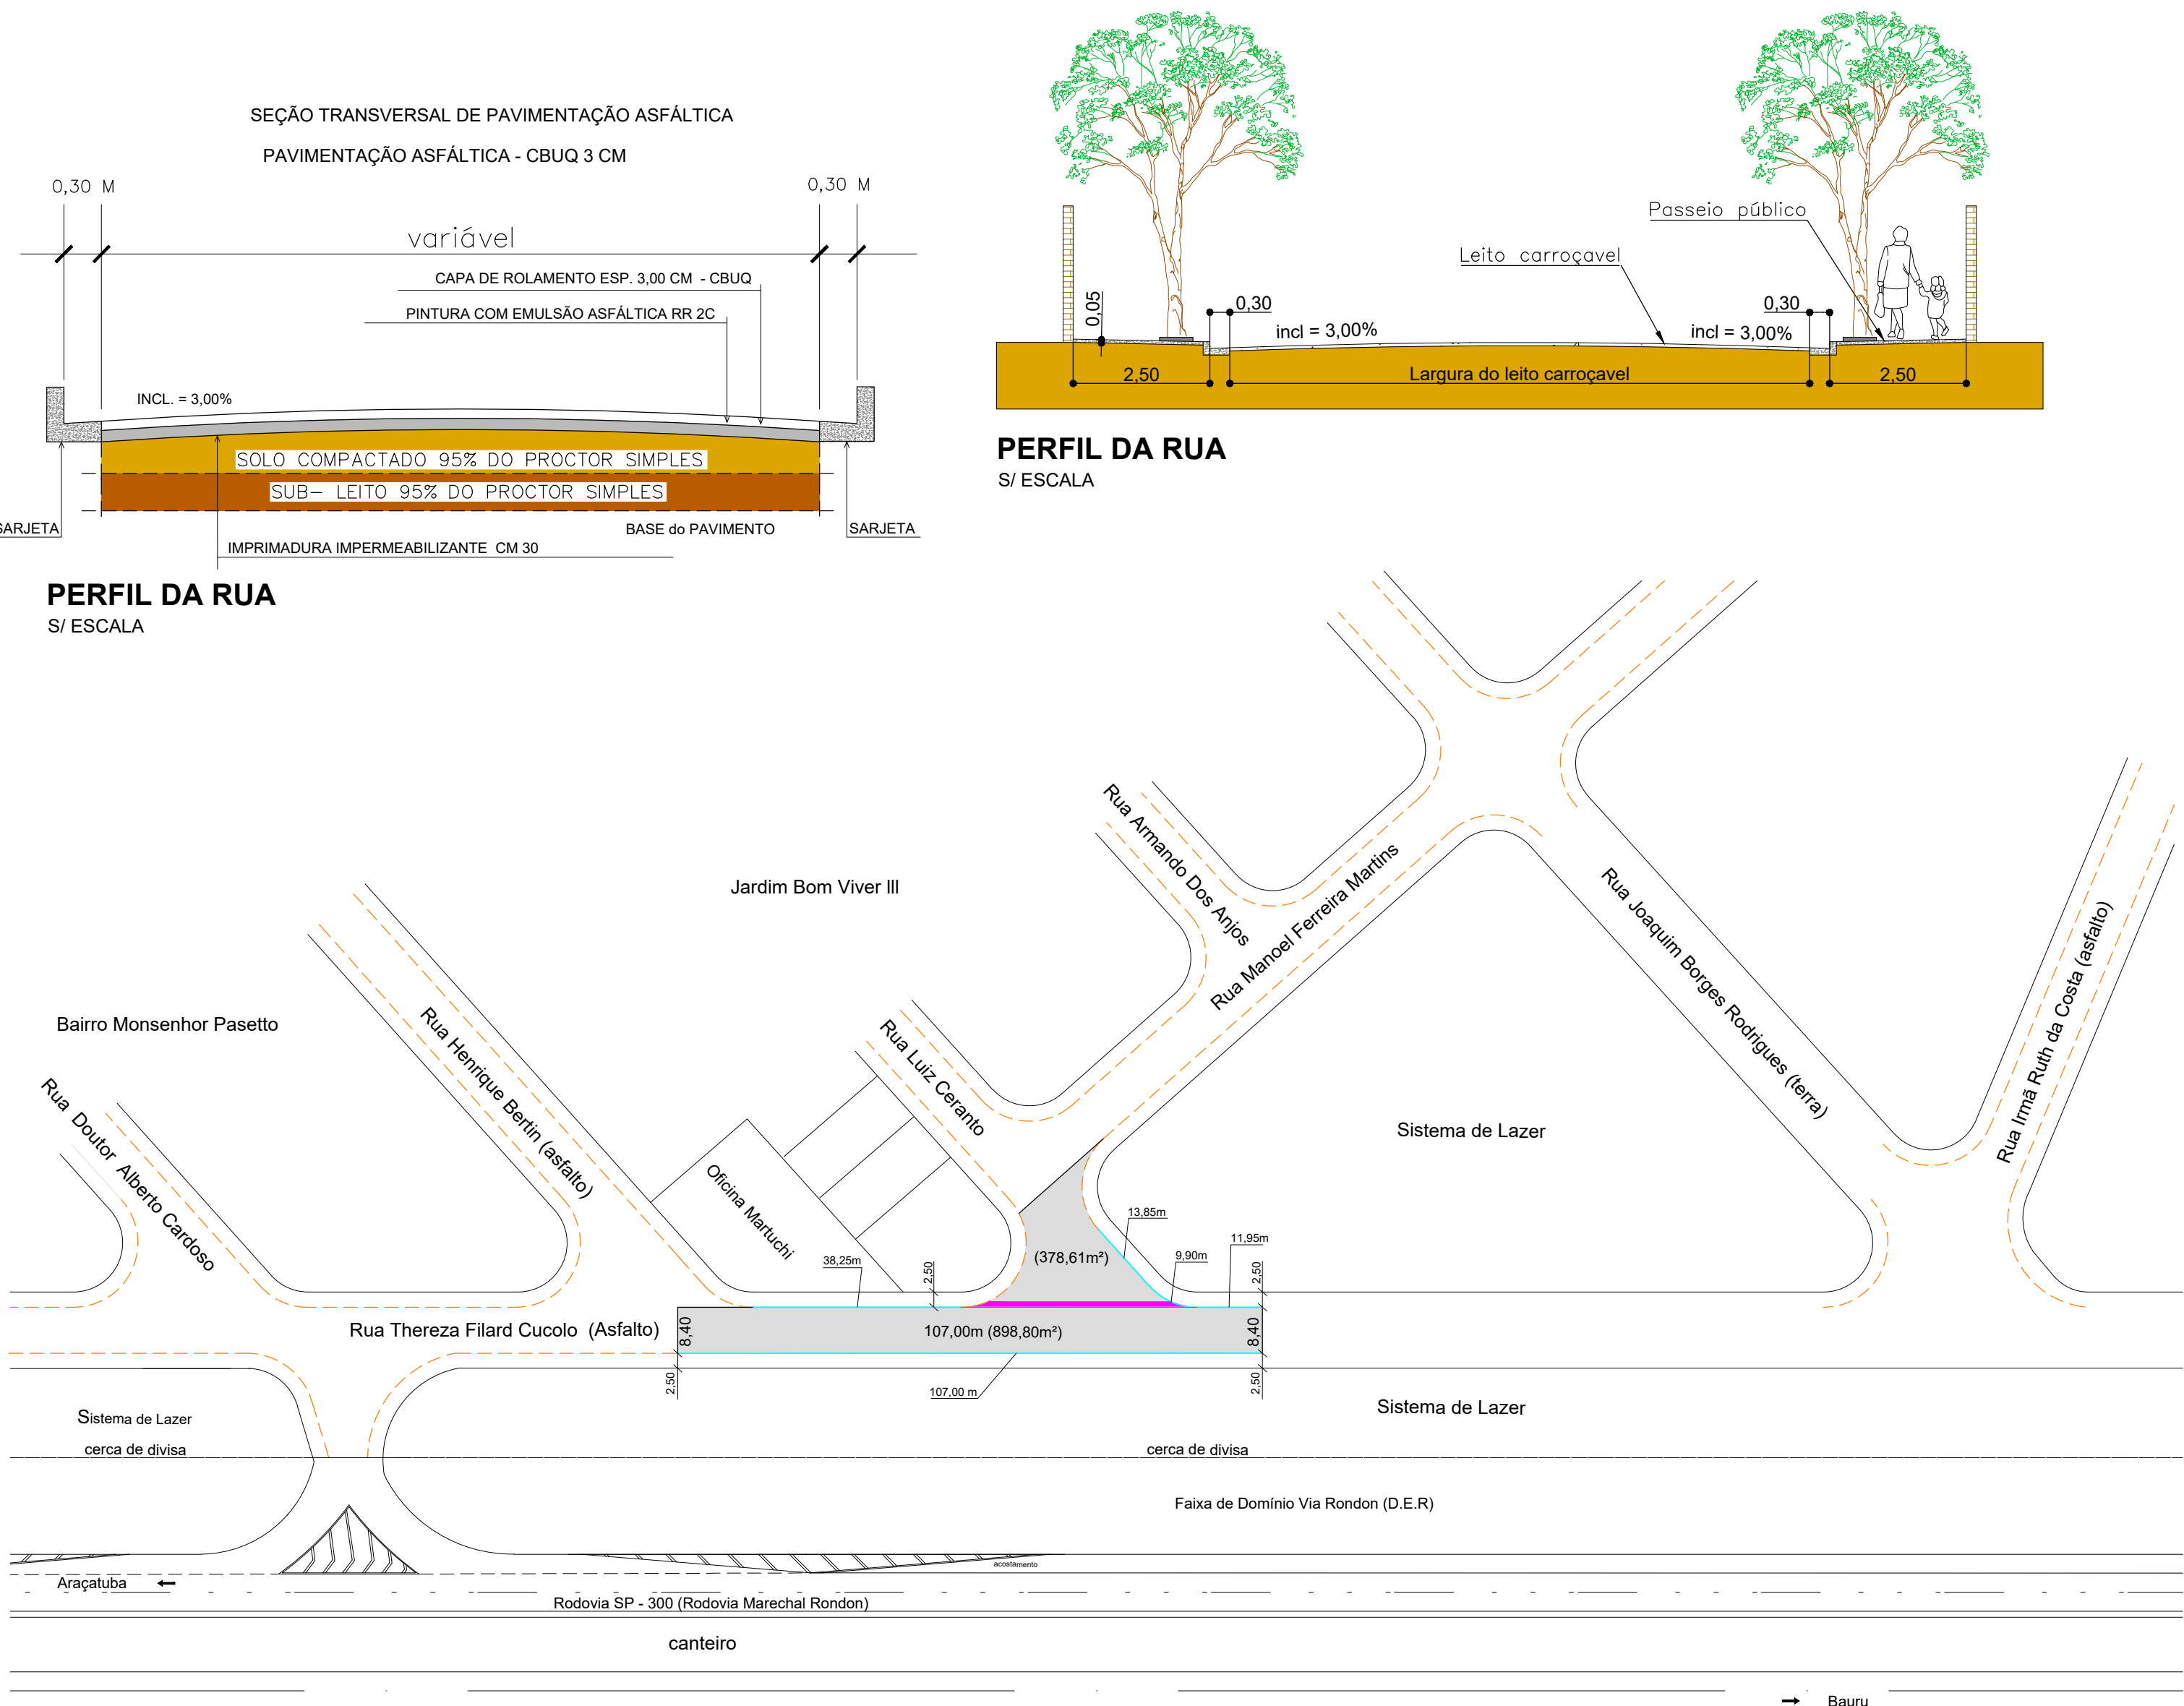

Pavimentação Asfáltica - CBUQ 3 cm
Rua Thereza Filard Cucolo e Luiz Ceranto
ESC. = 1:1000

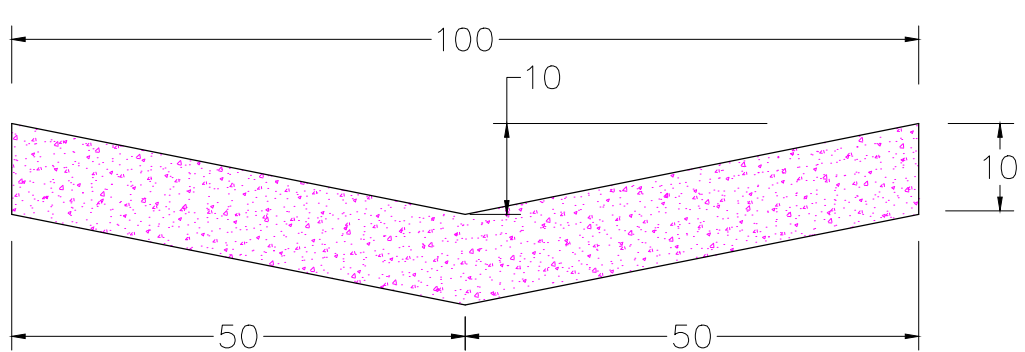

DETALHAMENTO - SARJETÃO
S/ESC

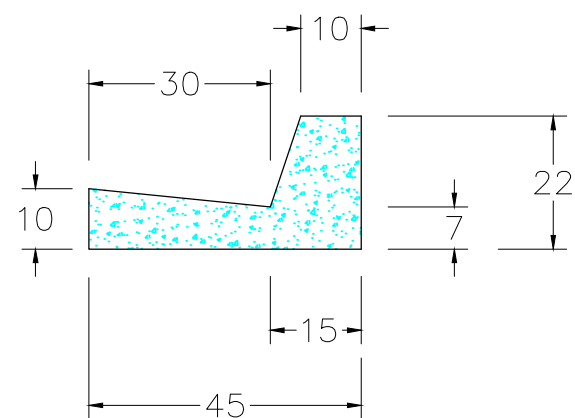

(Vol. Total = 0,055 m3 / m)

DETALHAMENTO - GUIAS E SARJETAS
S/ESC

LEGENDA	
	PAVIMENTAÇÃO ASFÁLTICA
	GUIAS E SARJETAS A EXECUTAR
	SARJETÃO A EXECUTAR
	GUIAS E SARJETAS EXISTENTES

PAVIMENTAÇÃO ASFÁLTICA					
LOCAL A SER PAVIMENTADO (RUA / TRECHO)	PAV. ASFÁLTICA (M2) CBUQ – 3 CM	GUIAS E SARJETAS (M)		SARJETÃO (M)	RAMPAS DE ACESSIBILIDADE (UNID.)
		RETA	CURVA		
Rua Thereza Filard Cucolo	898,80	157,20	–	–	–
Rua Luiz Ceranto	378,61	13,85	9,90	43,00	–
TOTAL	1.277,41	171,05	9,90	43,00	–



PROJETO DE PAVIMENTAÇÃO ASFÁLTICA CBUQ 3cm

Obr: Pavimentação Asfáltica – CBUQ 3cm
Local: Rua Thereza Filard Cucolo e Luiz Ceranto – Bom Viver III – Lins/SP

Engº Civil – CREA: 5070747795



Documento assinado digitalmente
CLODALDO PEREIRA MOTA
Data: 26/08/2026 12:12:52 -0300
Verifique em <https://validar.ric.gov.br>

LINS

PREFEITURA DE LINS
CNPJ: 44.531.788/0001-38

SUSOP

D.A.T

Escala: 1:1000

Desenho: Marques / Thiago

Data: Agosto/2026

Folha: ÚNICA