


Coletor_Tronco_rev05_300.dwg

19.03.2007

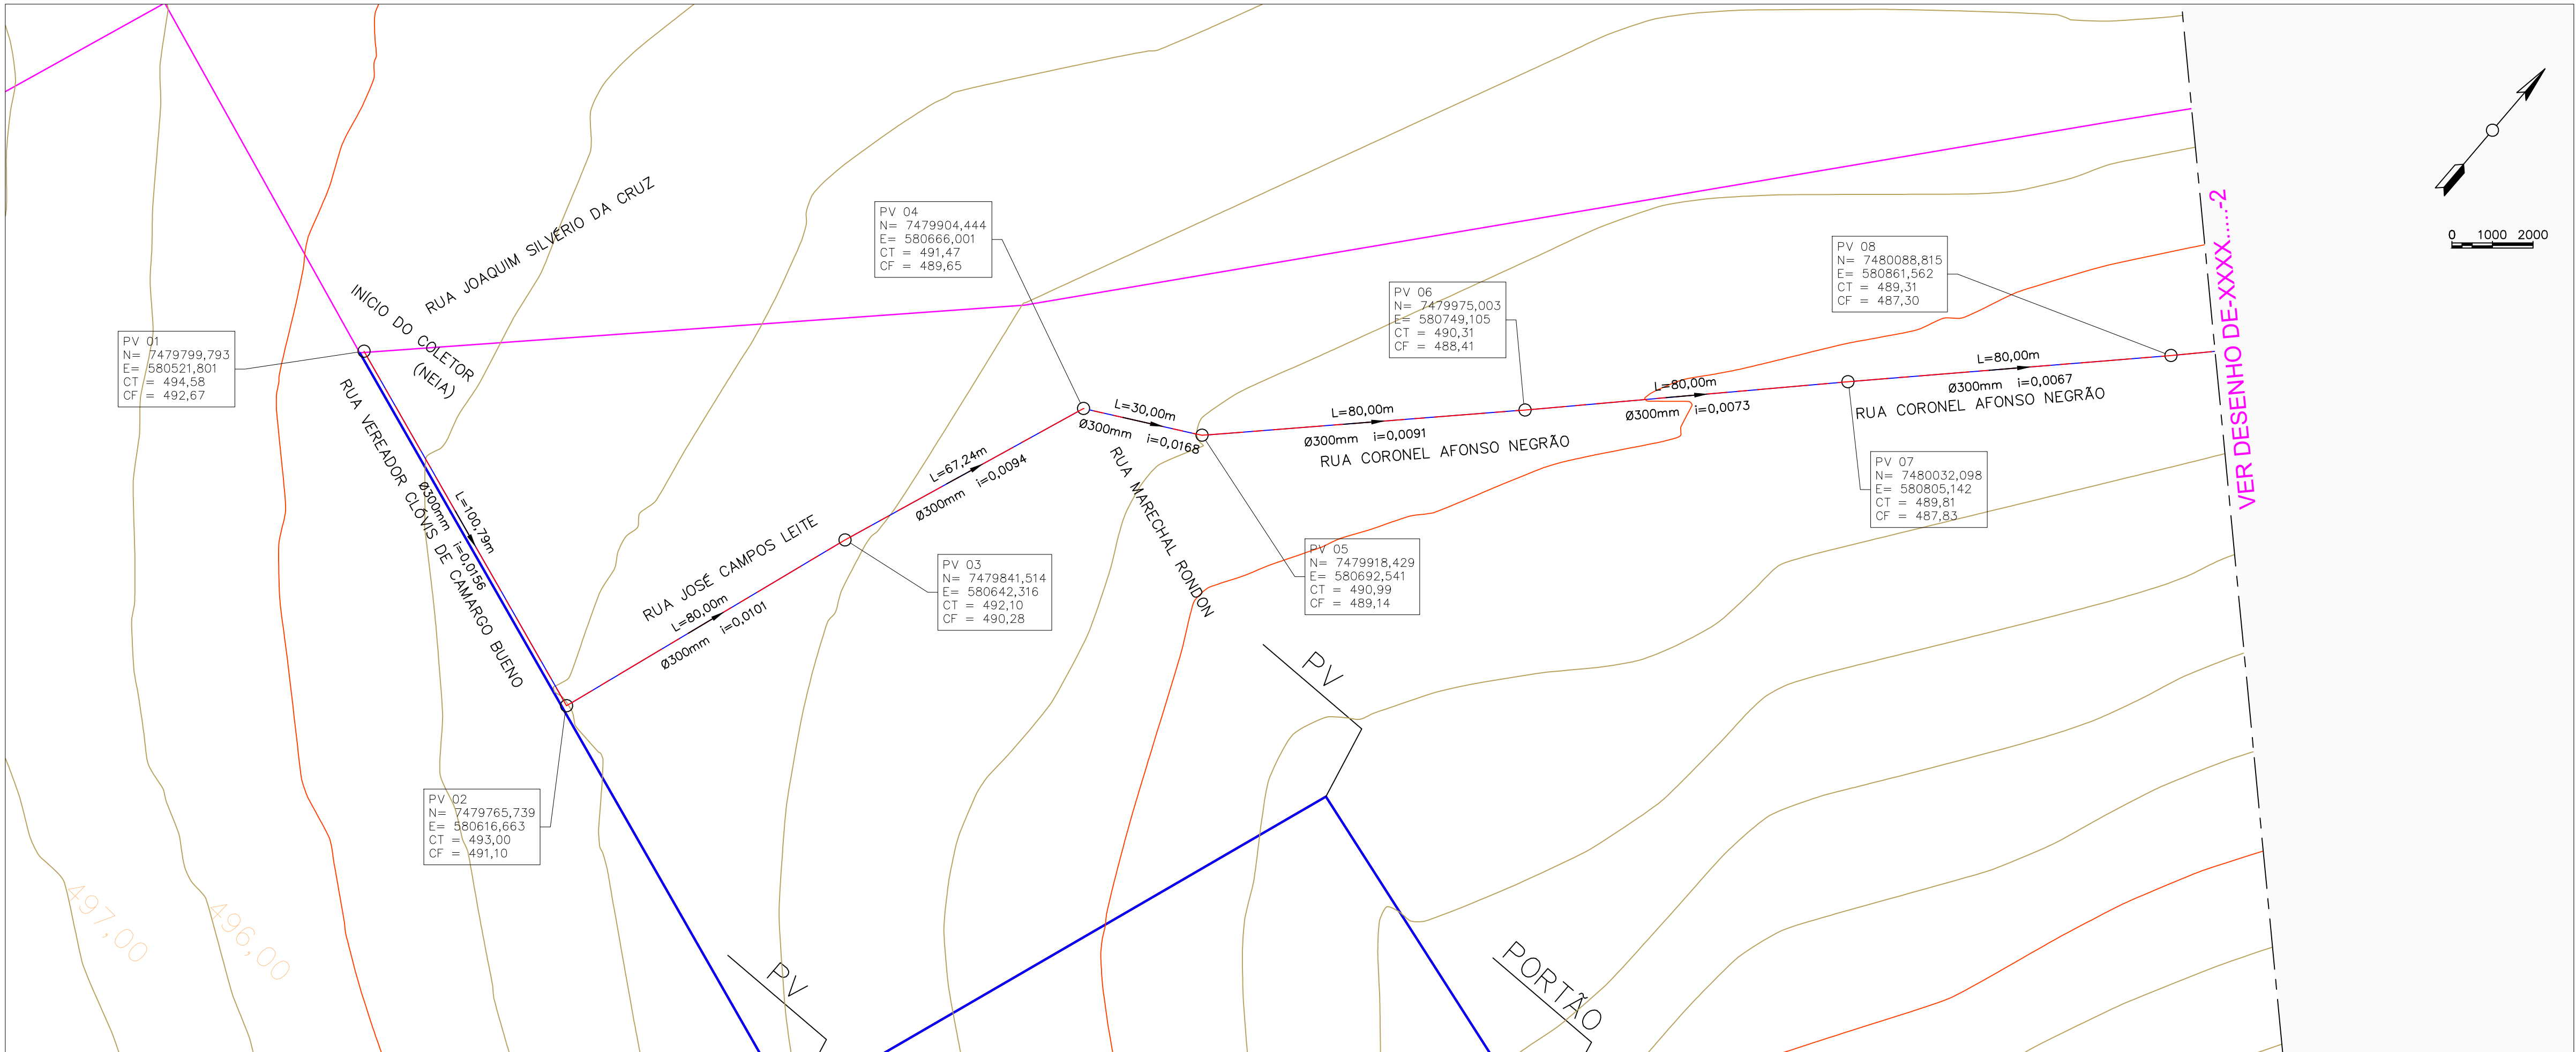

SUAÇÃO E PAVIMENTAÇÃO	</
-----------------------	--	--	----

General Notes

SAAE
Palmital - SP

**ENGENHARIA
E SANEAMENTO**
COMPROMISSO COM A VIDA

André Pazzini Bomfim
RESPONSÁVEL TÉCNICO
Engenheiro Civil
CREA/SP 5068979673
ART nº 2620250776041

Fabio Calório Pereira
RESPONSÁVEL LEGAL
Diretor - SAAE
CPF 340.435.108-88

No.	Revision/Issue	Date

Firm Name and Address

**ENGENHARIA
E SANEAMENTO**
EMPRESA CONTRATADA
HLD ENGENHARIA E SANEAMENTO LTDA
CNPJ 55.625.210/0001-67
SAAE PALMITAL / SP
CNPJ 44.544.005/0001-50
CONTRATANTE

Project Name and Address

**COLETOR TRONCO
PALMITAL/SP
VARIAS RUAS
FINAL - EEE CENTRAL**

Project

ESGOTO

Date

14.04.2026

Scale

1:1000

Sheet

1 / 4