
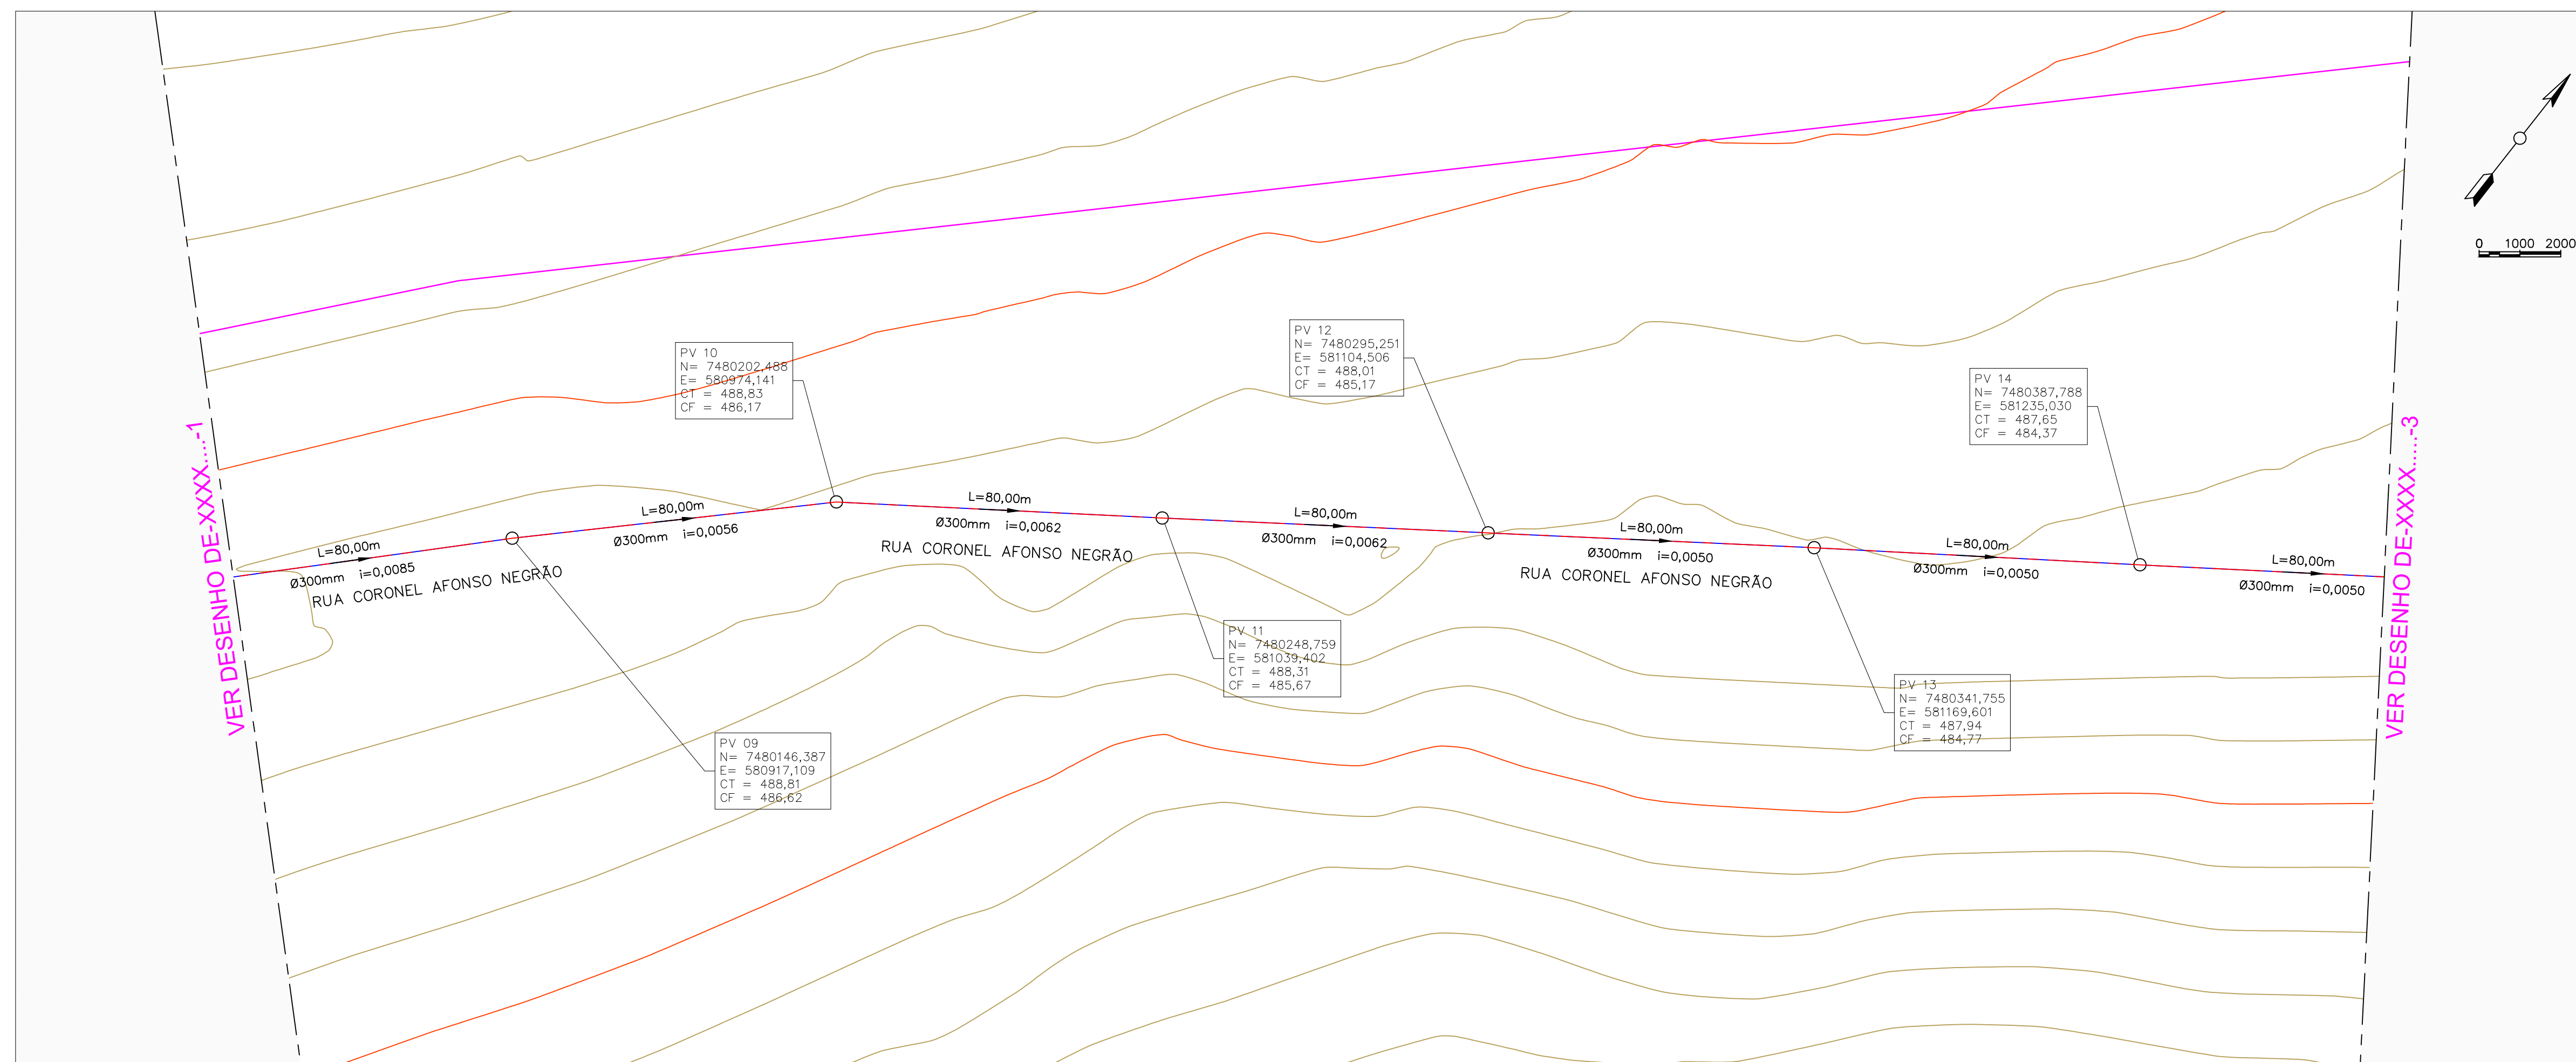


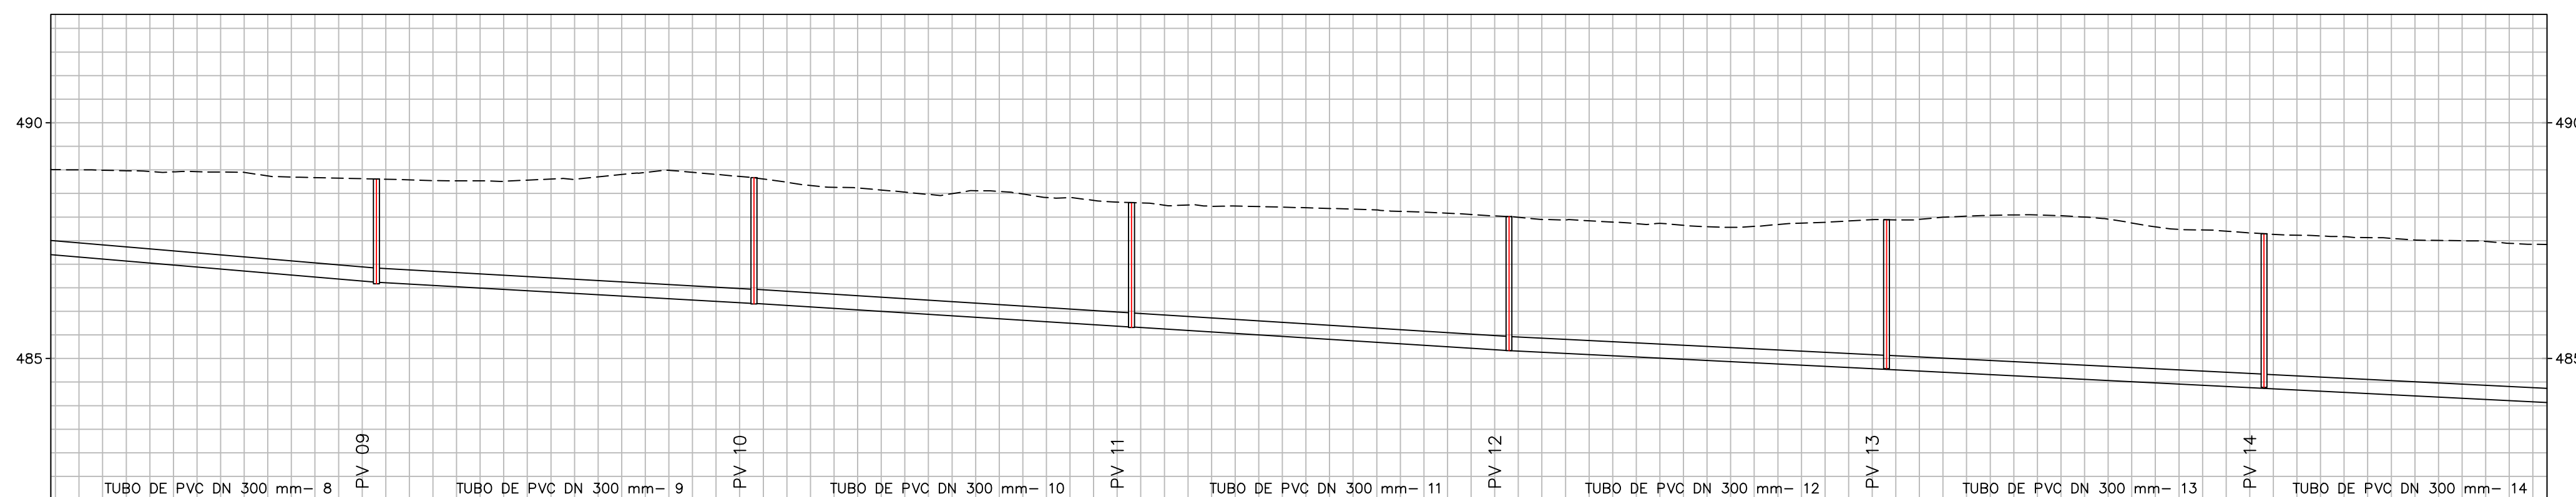

PERFIL: PERFIL – REDE – 1 (2)

[illegible]

André Pazzini Bomfim
RESPONSÁVEL TÉCNICO
Engenheiro Civil
CREA/SP 5068979673
ART nº 2620250776041

Fabio Calório Pereira
RESPONSÁVEL LEGAL
Diretor - SAAE
CPF 340.435.108-88

No.	Revision/Issue	Date

Firm Name and Address

 **ENGENHARIA
E SANEAMENTO**
COMISSÃO CGA x VDA

**EMPRESA
CONTRATADA**

HL D ENGENHARIA E SANEAMENTO LTDA
CNPJ 55.625.210/0001-67

SAAE PALMITAL / SP
CNPJ 44.544.005/0001-50

CONTRATANTE

Project Name and Address

COLETOR TRONCO
PALMITAL/SP
VÁRIAS RUAS
FINAL – EEE CENTRAL

Project ESGOTO	Sheet 2 / 4
Date 14.04.2026	
Scale 1:1000	