
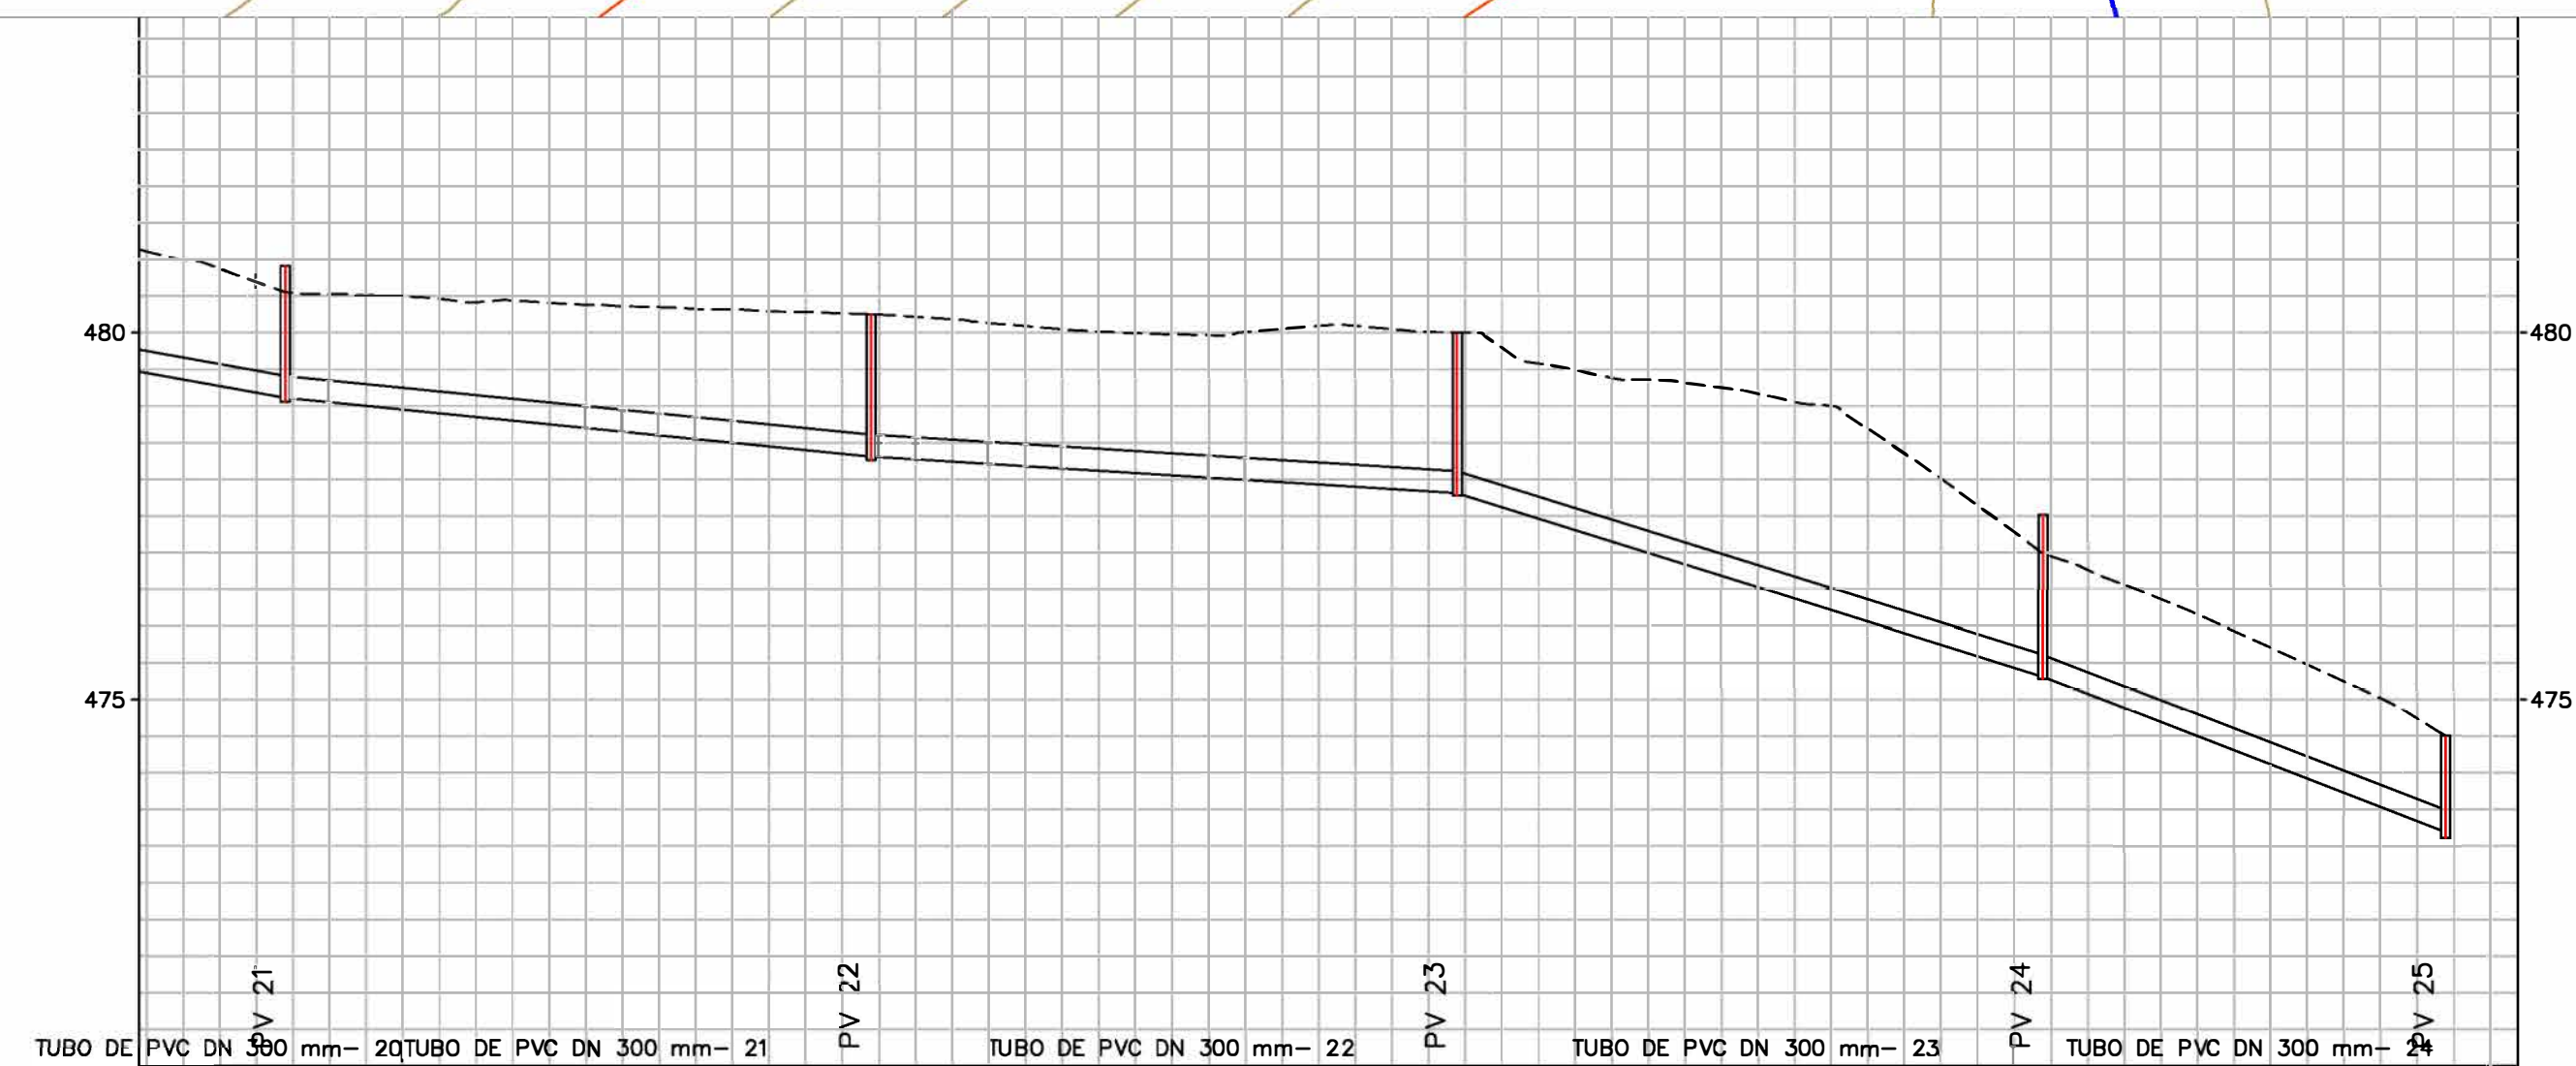


[illegible]

General Notes

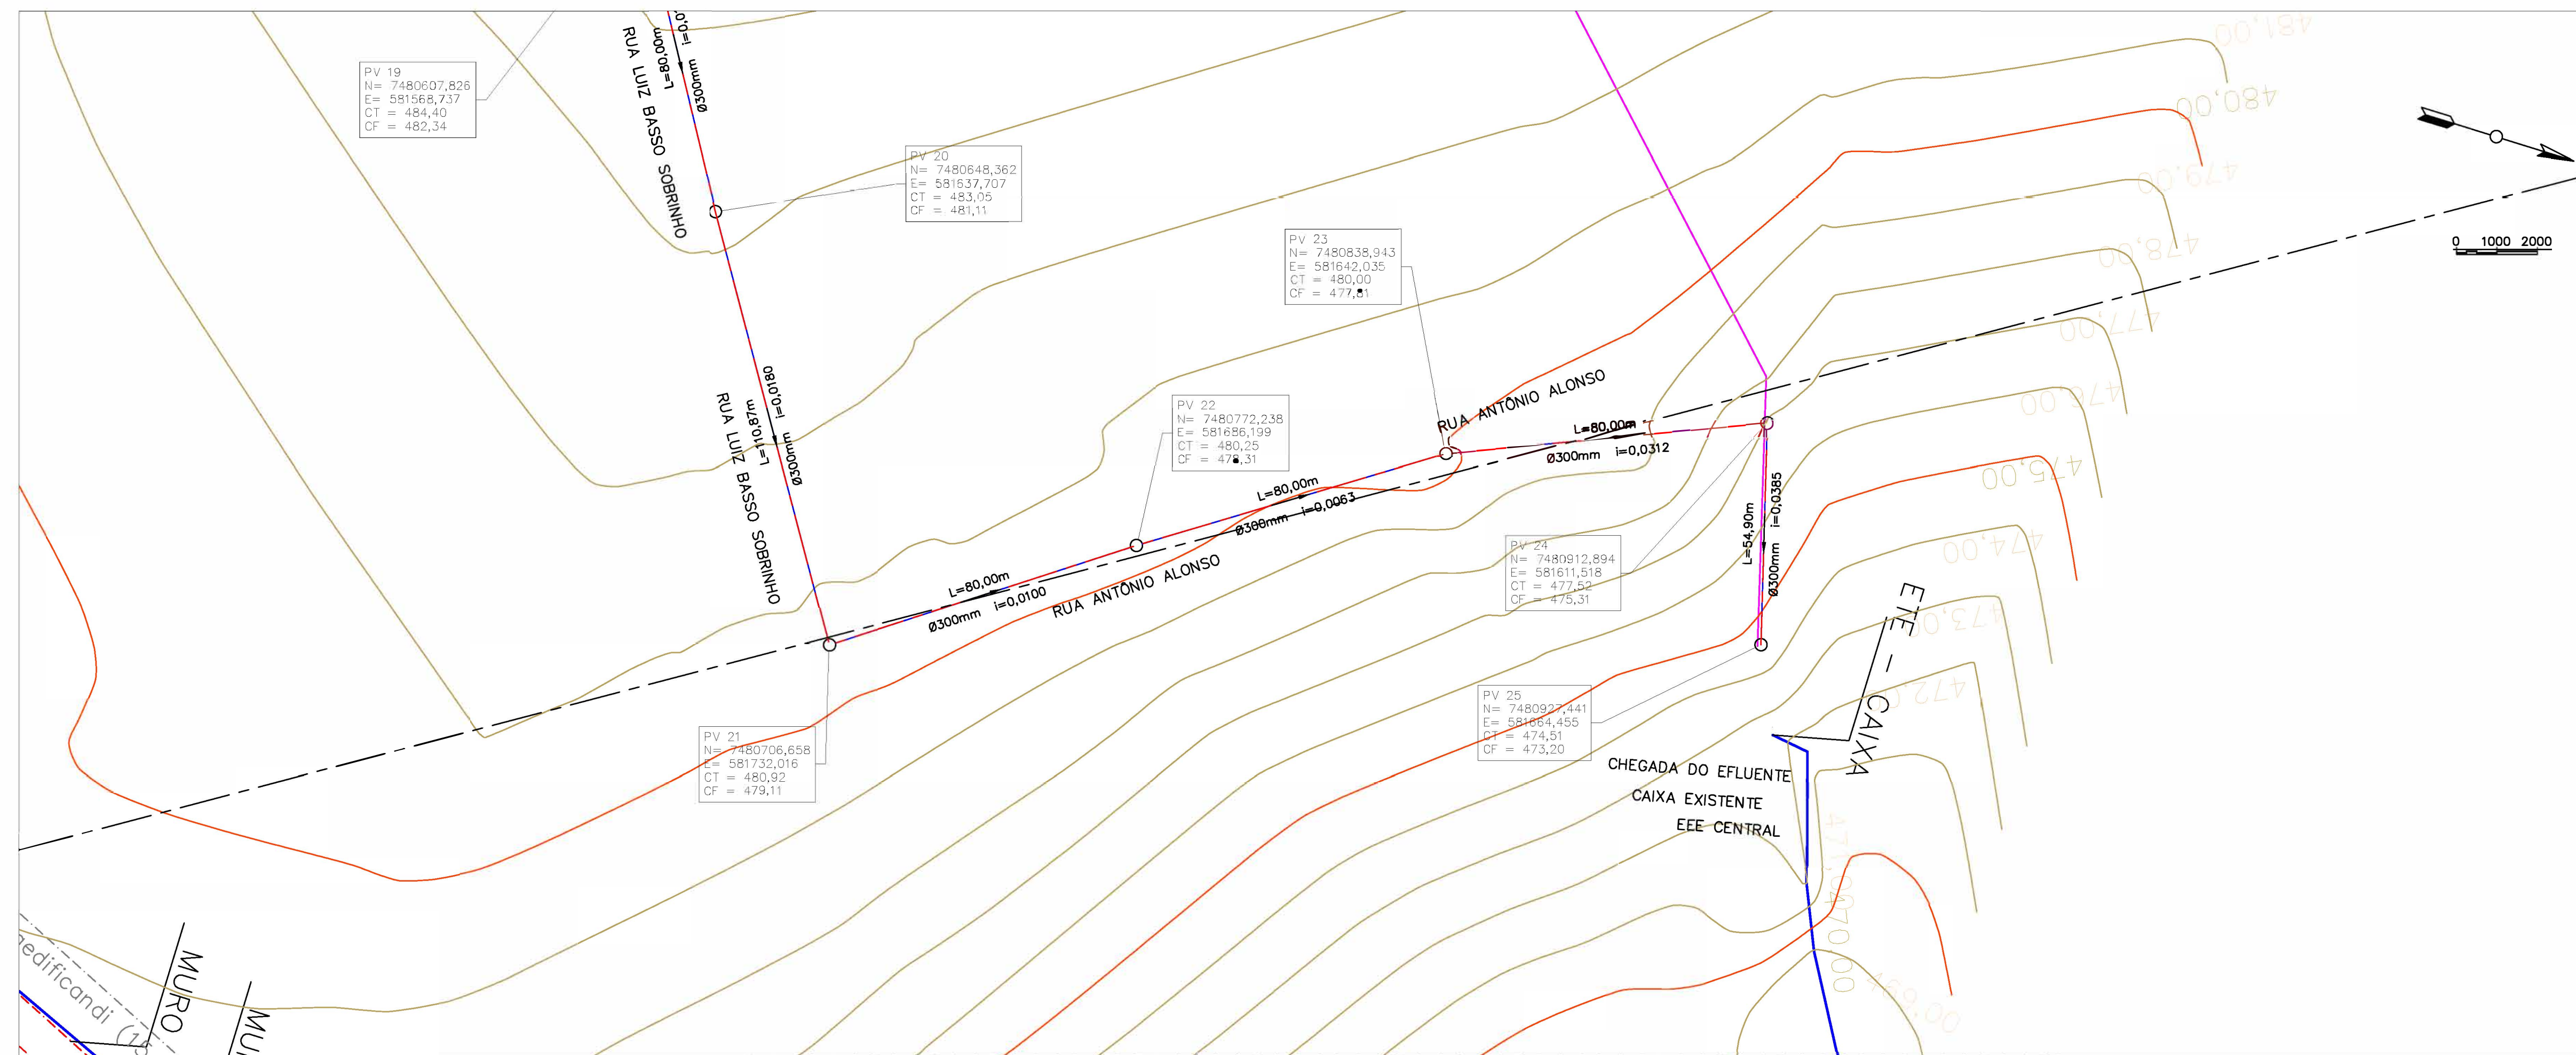

André Pazzini Bomfim
RESPONSÁVEL TÉCNICO
Engenheiro Civil
CREA/SP 5068979673
ART nº 2620250776041

Fabio Calório Pereira
RESPONSÁVEL LEGAL
Diretor - SAAE
CPF 340.435.108-88

No.	Revision/Issue	Date

Firm Name and Address



**ENGENHARIA
E SANEAMENTO**
CONSTRUTORA DE OBRAS

**EMPRESA
CONTRATADA**

HLD ENGENHARIA E SANEAMENTO LTDA
CNPJ 55.625.210/0001-67

SAAE PALMITAL / SP
CNPJ 44.544.005/0001-50
CONTRATANTE

Project Name and Address

COLETOR TRONCO
PALMITAL/SP
VÁRIAS RUAS
FINAL - EEE CENTRAL

Project ESGOTO	Sheet
Date 14.04.2026	4 / 4
Scale 1:1000	