



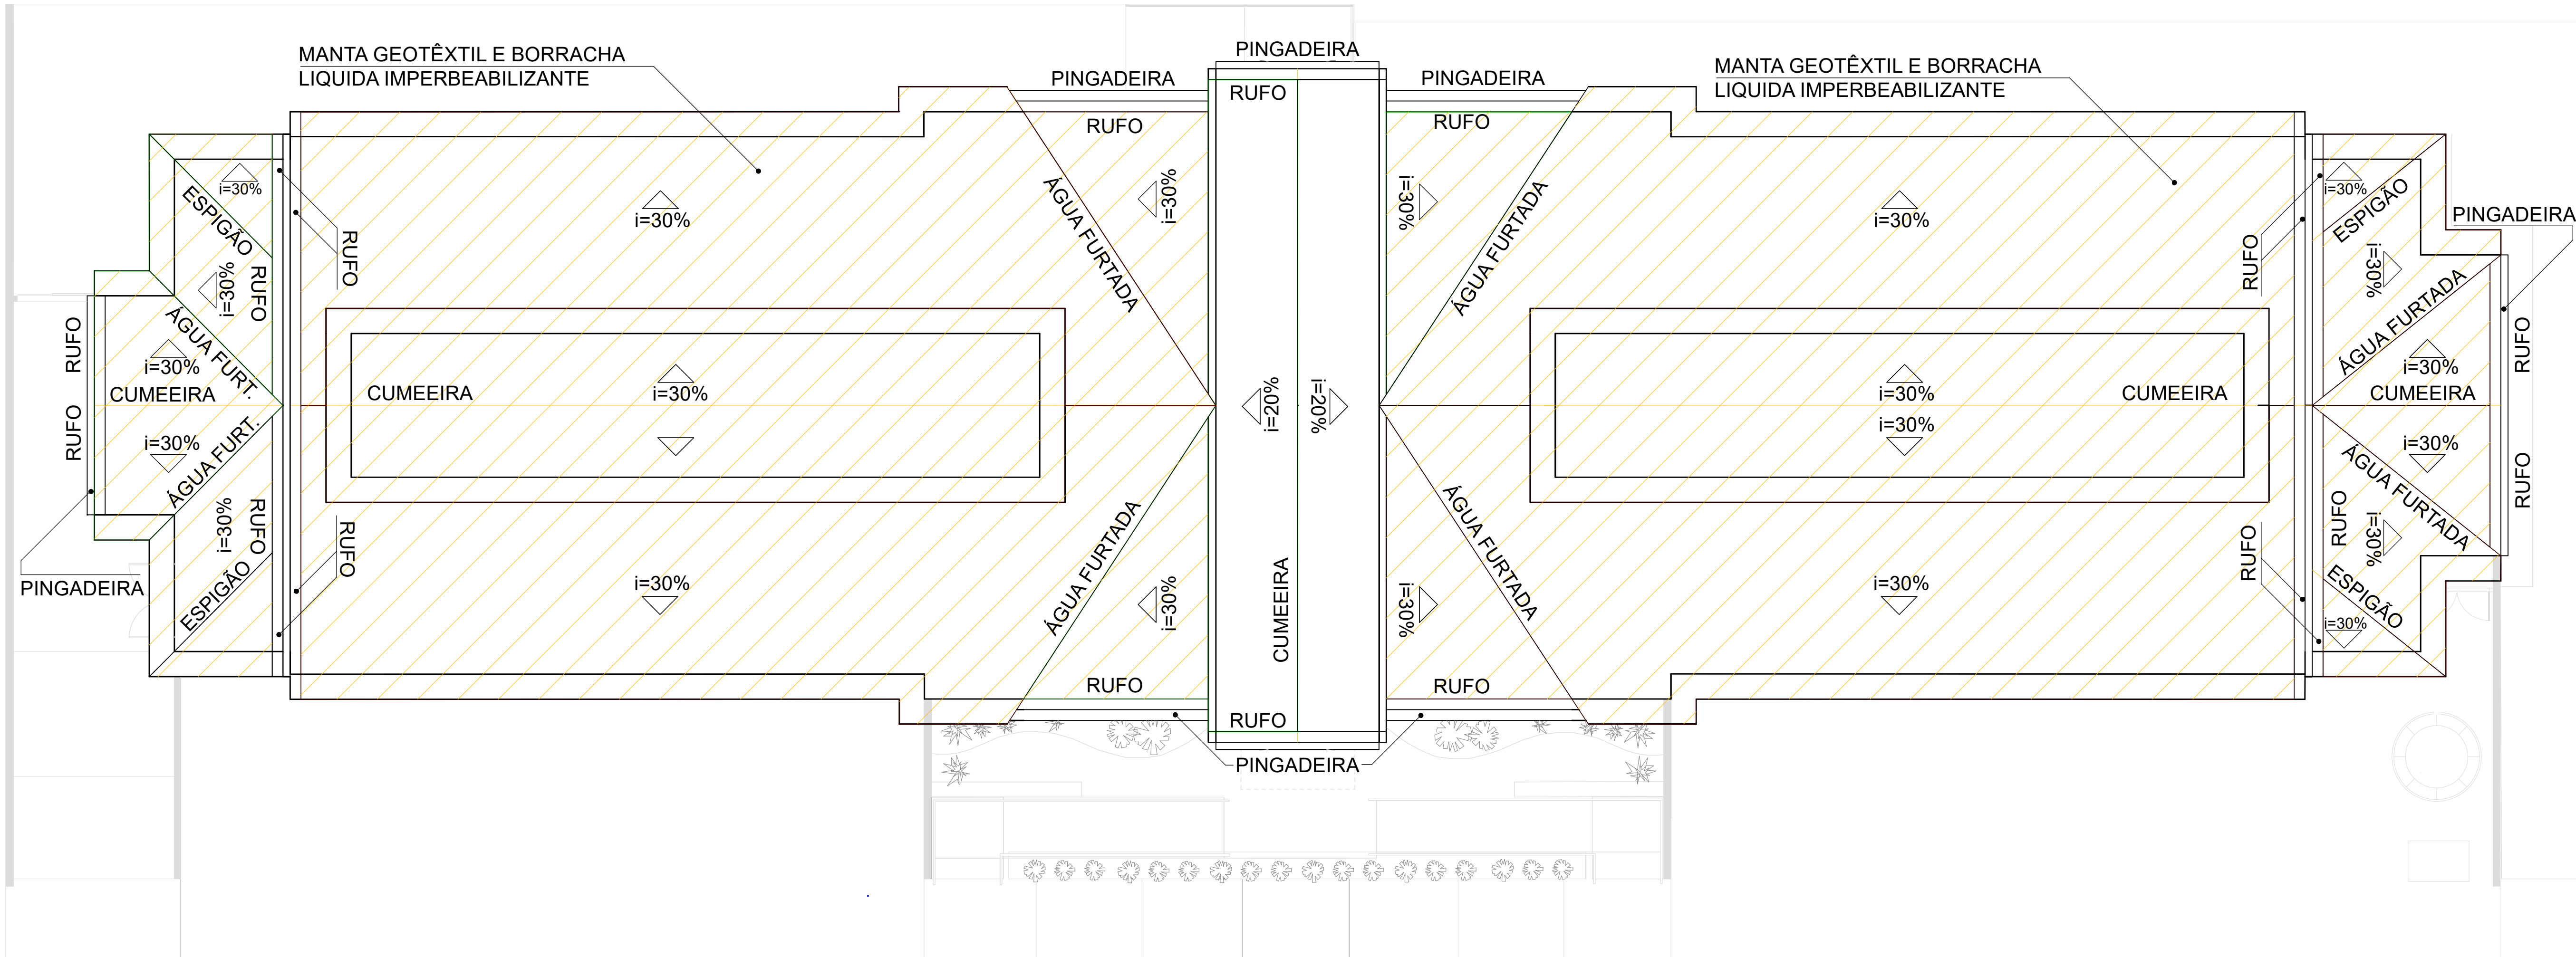

COBERTURA
ESC: 1/100

MANTA GEOTÊXTIL E BORRACHA
LIQUIDA IMPERBEABILIZANTE

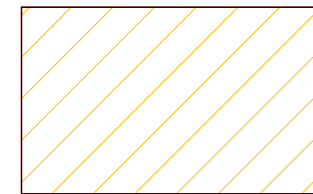

1º ETAPA: Limpeza do telhado com máquina VAP ou água e sabão, para que não haja nenhum tipo de resíduo sujo ou solto na telha;

2º ETAPA: Cobrir fissuras e trincas, caso a trinca for maior que 2cm, fechá-la com fita aluminizada;

3º ETAPA: Reforça encaixes do telhamento;


4º ETAPA: Aplicar a Borracha Líquida Impermeabilizante diretamente no telhado, sem diluir, de forma abundante, com pincel largo ou brocha, aplicando também em paredes laterais encostadas no telhado, até 50cm.

5º ETAPA: Aplicar a Manta Geotêxtil seguindo a forma do telhado, de cima para baixo, não deixando nenhuma parte enrugada ou solta. Entre emendas, sobrepor a manta com pelo menos 10cm. Em emendas de laje, rufo ou calhas, sobreposição de 30cm.


6º ETAPA: Aplicar uma segunda camada de Borracha Líquida Impermeabilizante cobrindo todo o material aplicado anteriormente.

7º ETAPA: Depois de um intervalo de 1h a 2h, aplicar uma terceira camada final de Borracha Líquida Impermeabilizante cobrindo todo o material aplicado anteriormente.

OBS: Realizar a aplicação apenas se não houver previsões de chuvas por pelo menos 3 dias.

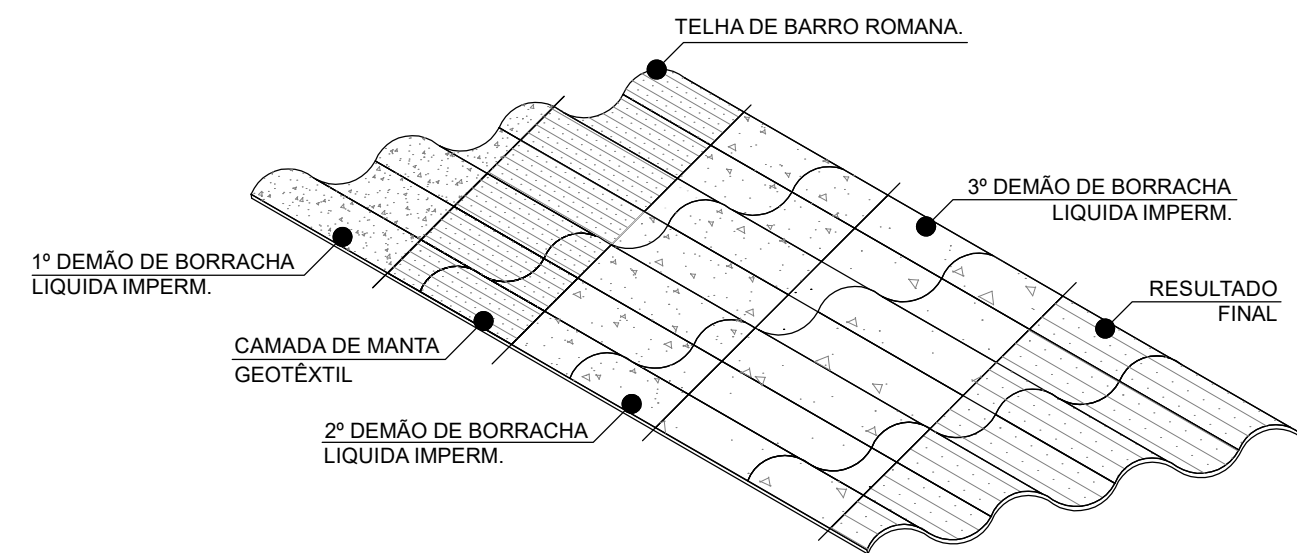

DETALHAMENTO - ETAPAS DE IMPERMEABILIZAÇÃO
ESC: 1/100

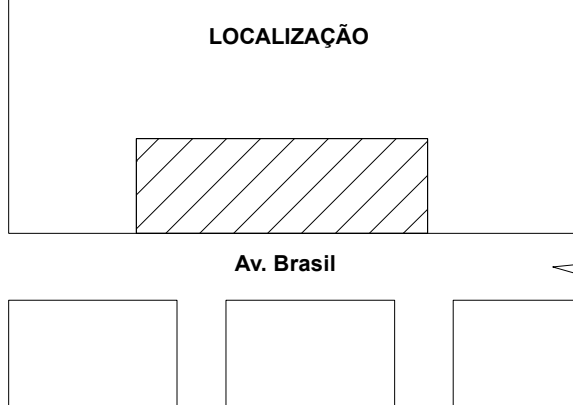PROJETO PARA:		FOLHA 01
PAVILHÃO TURÍSTICO		
COBERTURA - DETALHAMENTO		OUTUBRO DE 2024
PROPRIETÁRIO	PREFEITURA MUNICIPAL DE PARAGUAÇU PAULISTA	
ENDEREÇO DA OBRA	AVENIDA BRASIL, Nº 1107, VILA AFFINI PARAGUAÇU PAULISTA - SP	
LOCALIZAÇÃO	 Av. Brasil	
DECLARO QUE A APROVAÇÃO DO PROJETO NÃO IMPLICANO RECONHECIMENTO POR PARTE DA PREFEITURA DO DIREITO DE PROPRIEDADE DO TERRENO.	 Antônio Takashi Sassada Prefeito Municipal	
CONSTRUÇÃO	ÁREAS	990,88 m²
COBERTURA		990,88 m²
ALVARÁ Nº	RRTs	
EXPEDIDO EM	Arq. Renato Alves Botelho CAU - A65216-0 AUTOR PROJ. ARQUITETÔNICO RESPONSÁVEL TÉCNICO DIREÇÃO DE OBRA FISCALIZAÇÃO E MEDIÇÃO-ORÇAMENTO	