




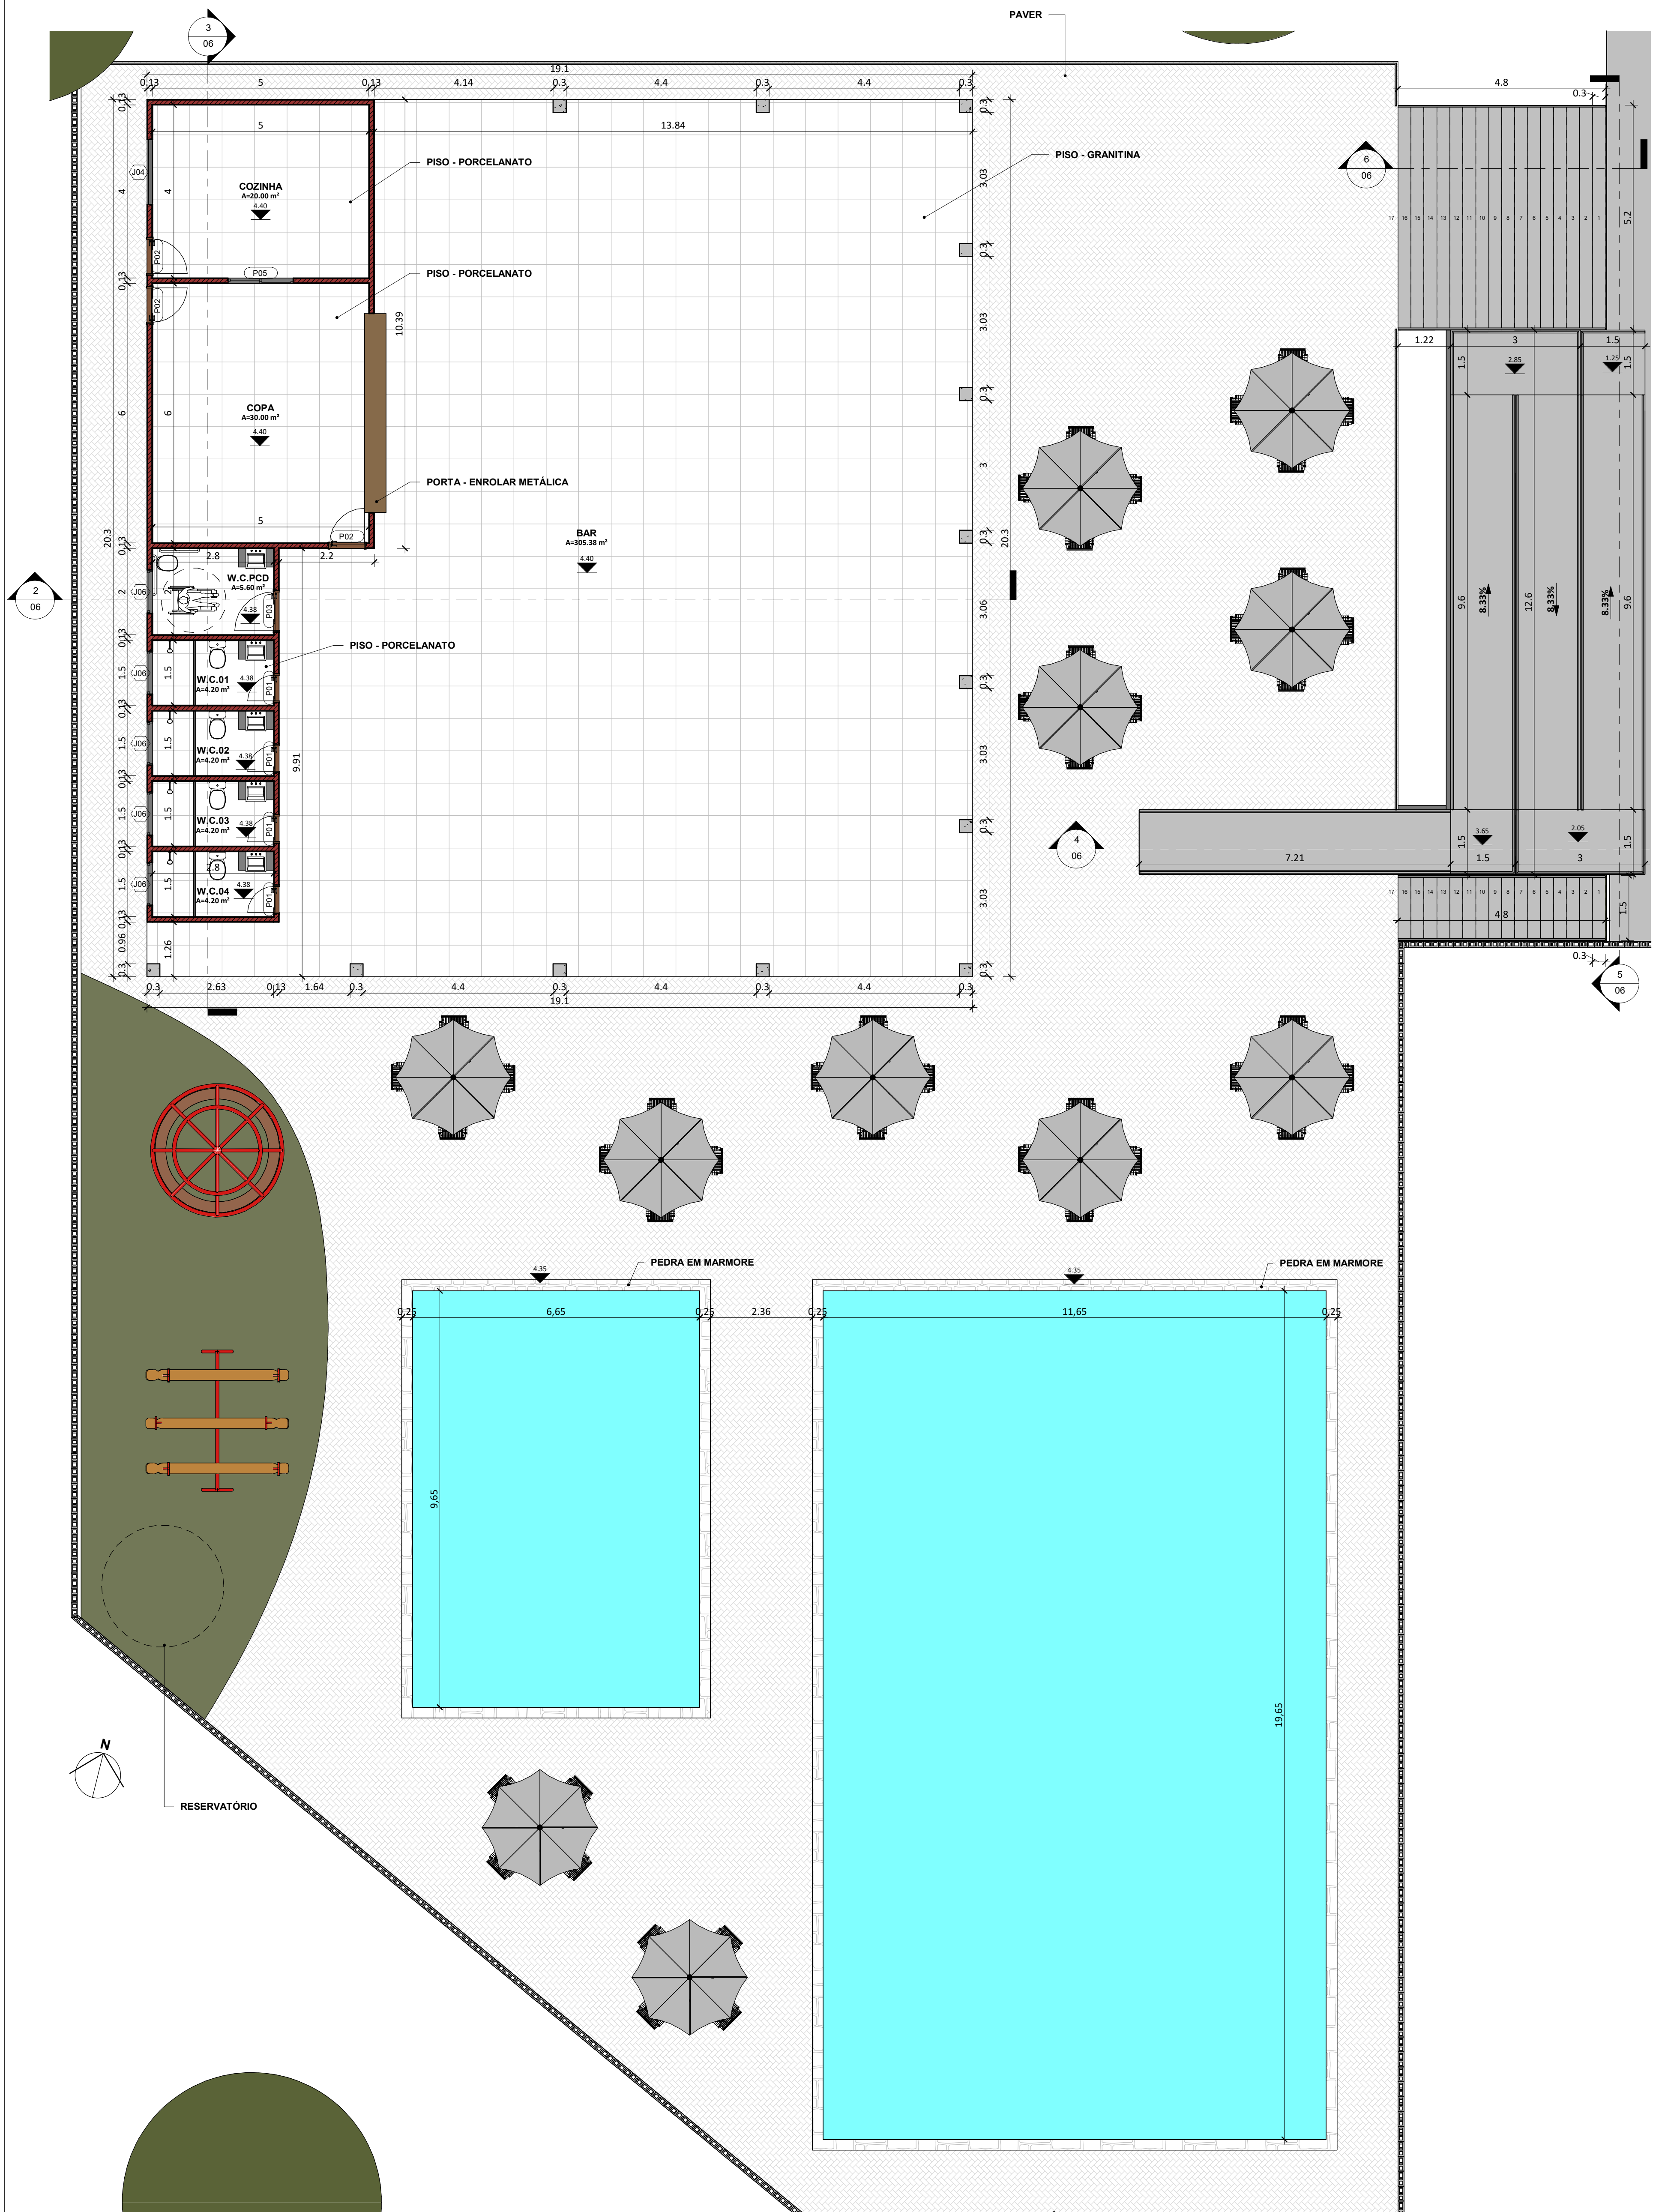


PLANTA LANCHONETE
ESC: 1:75

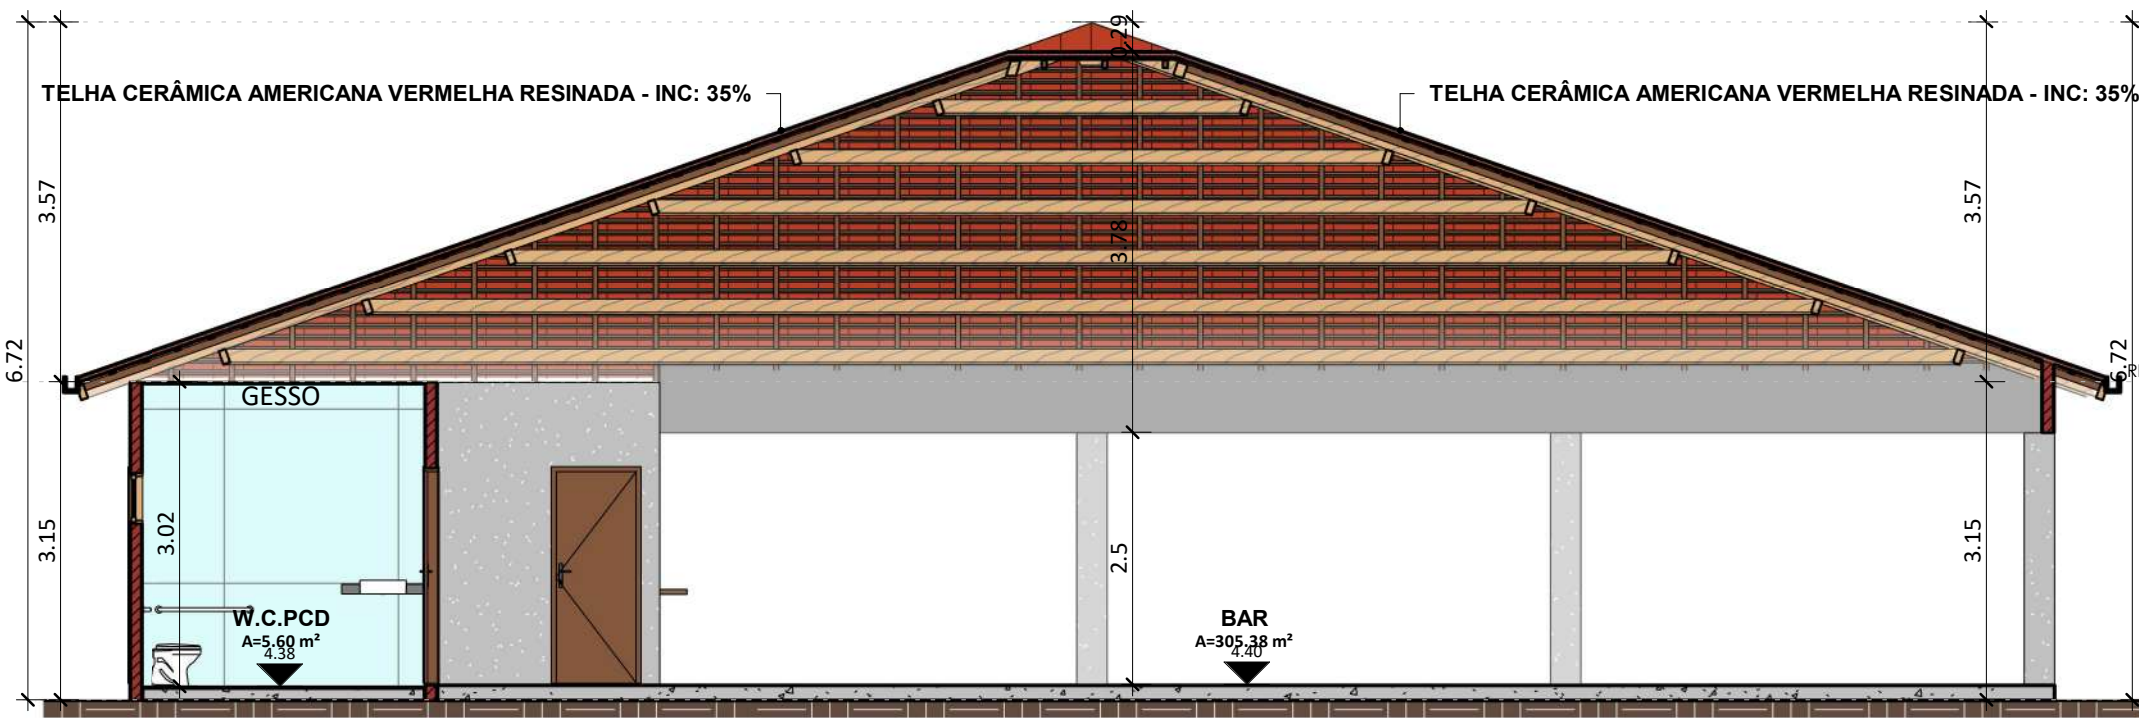


CORTE G
ESC: 1:75

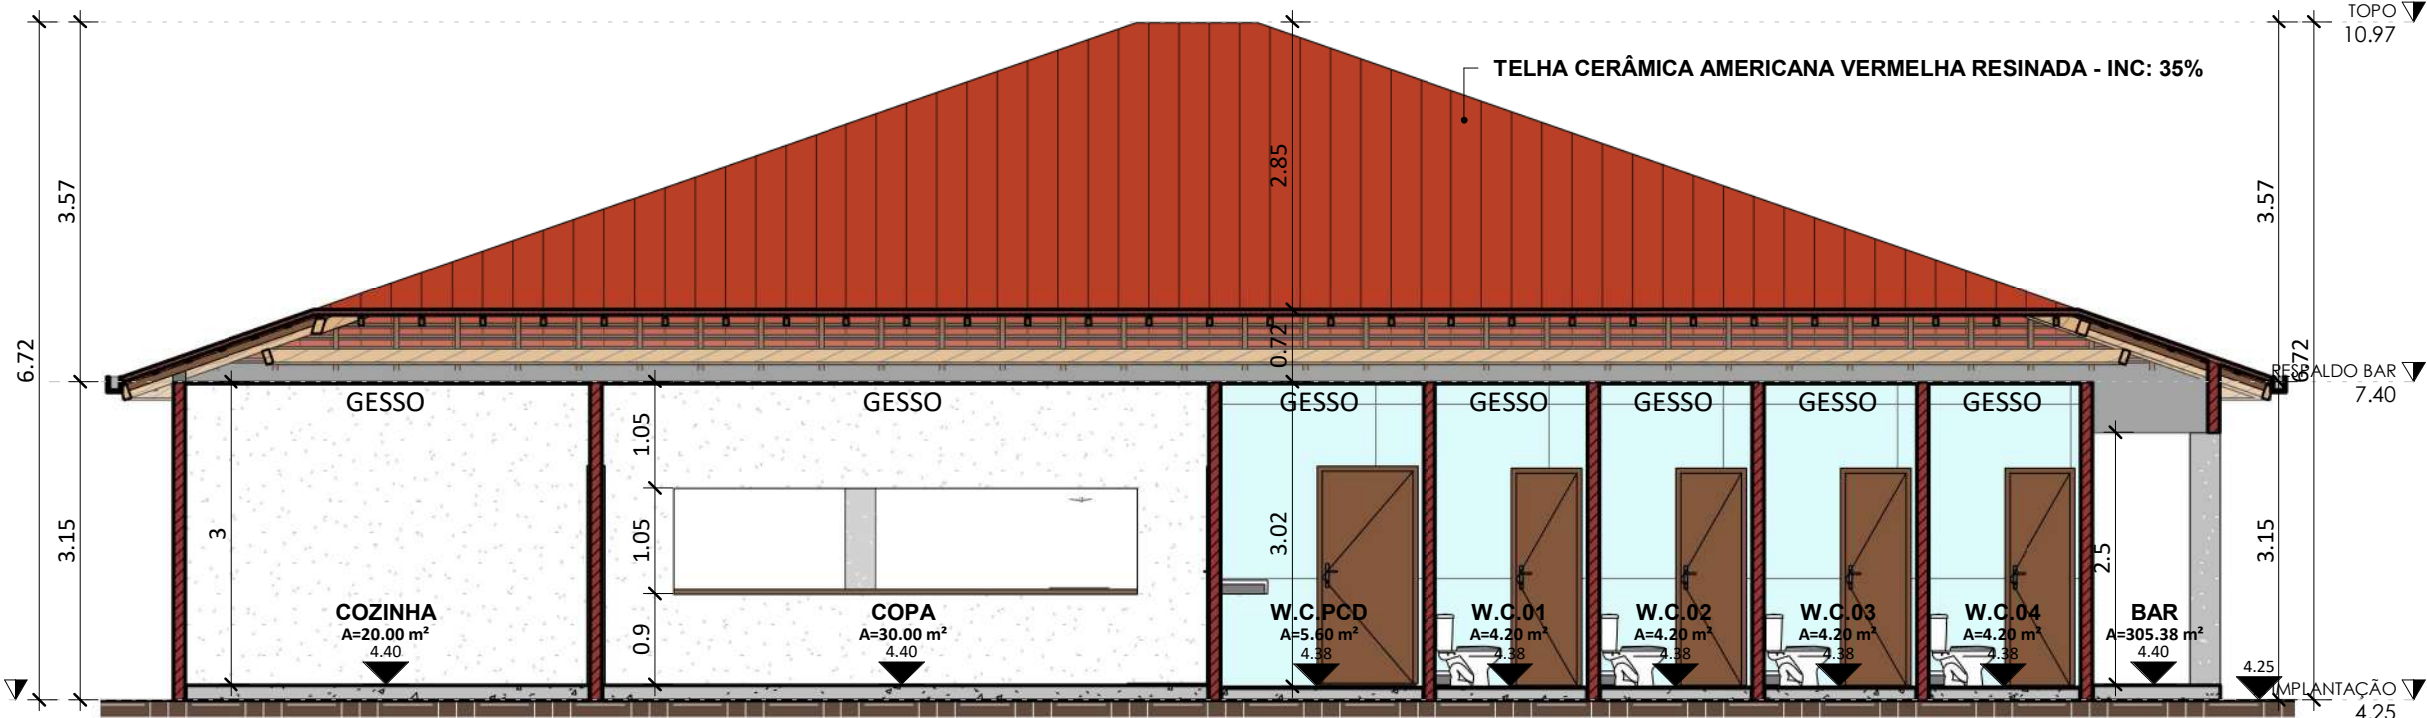


CORTE H
ESC: 1:75

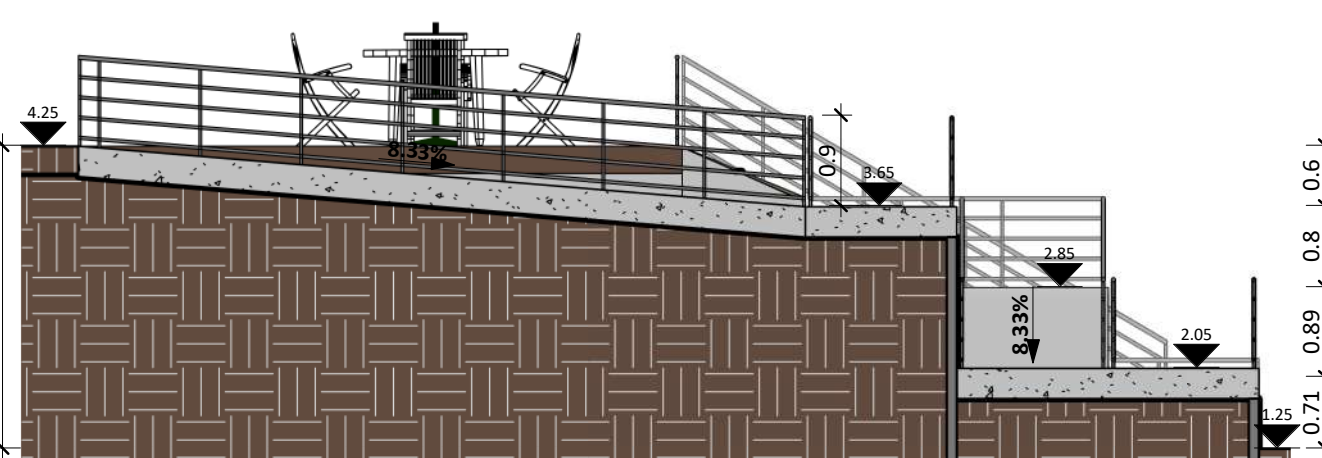


DET. RAMPA
ESC: 1:75

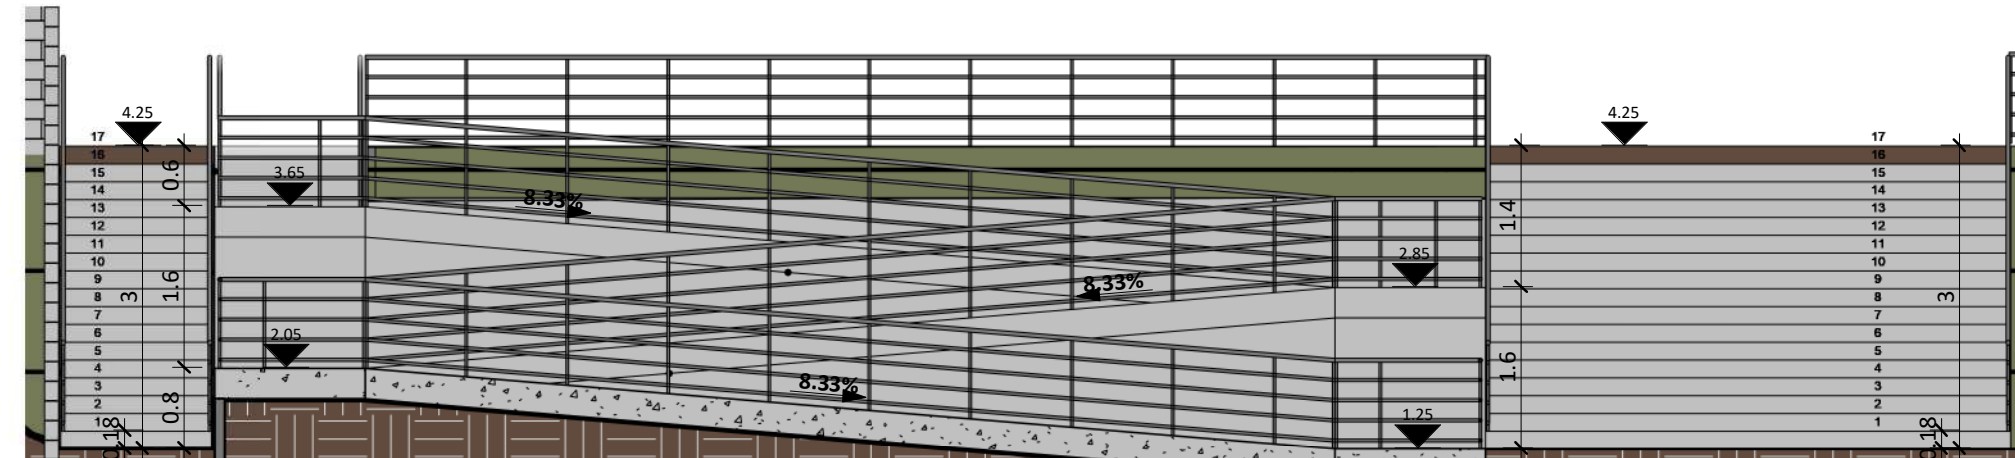


DET. RAMPA
ESC: 1:75

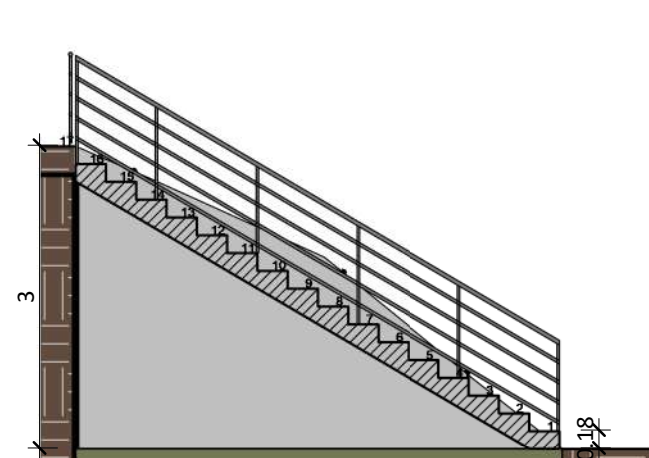

DET. ESCADA
ESC: 1:75

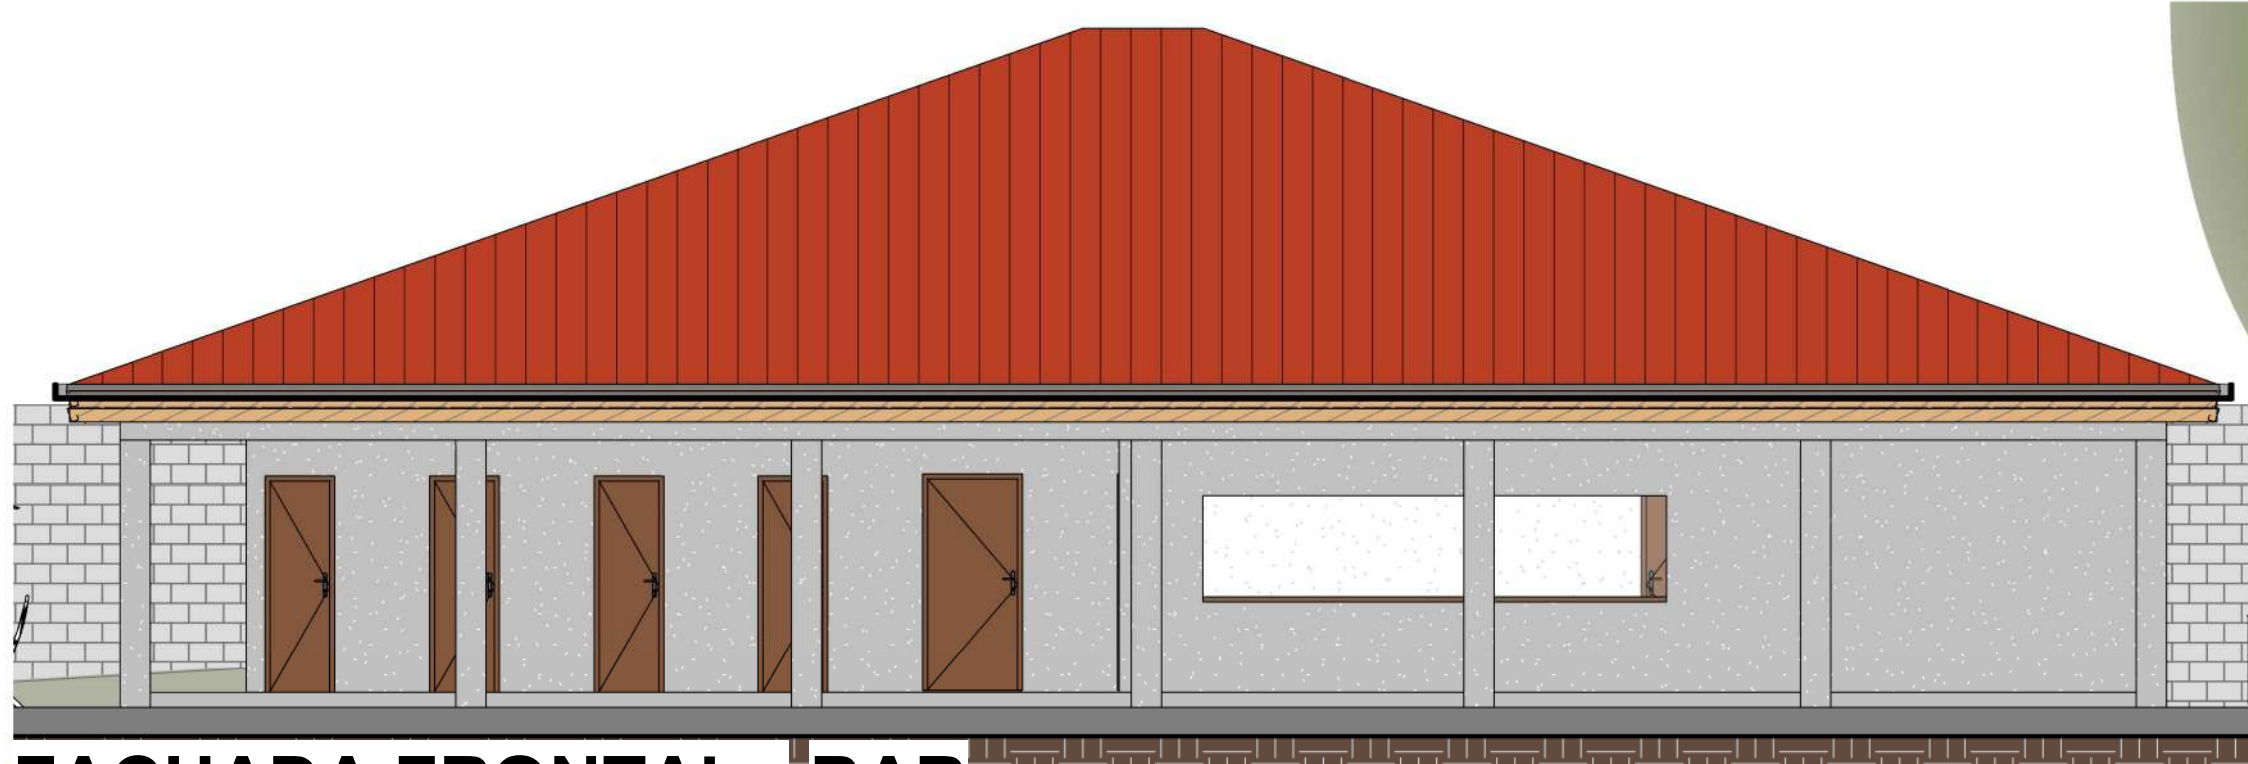


FACHADA FRONTAL - BAR
ESC: 1:75

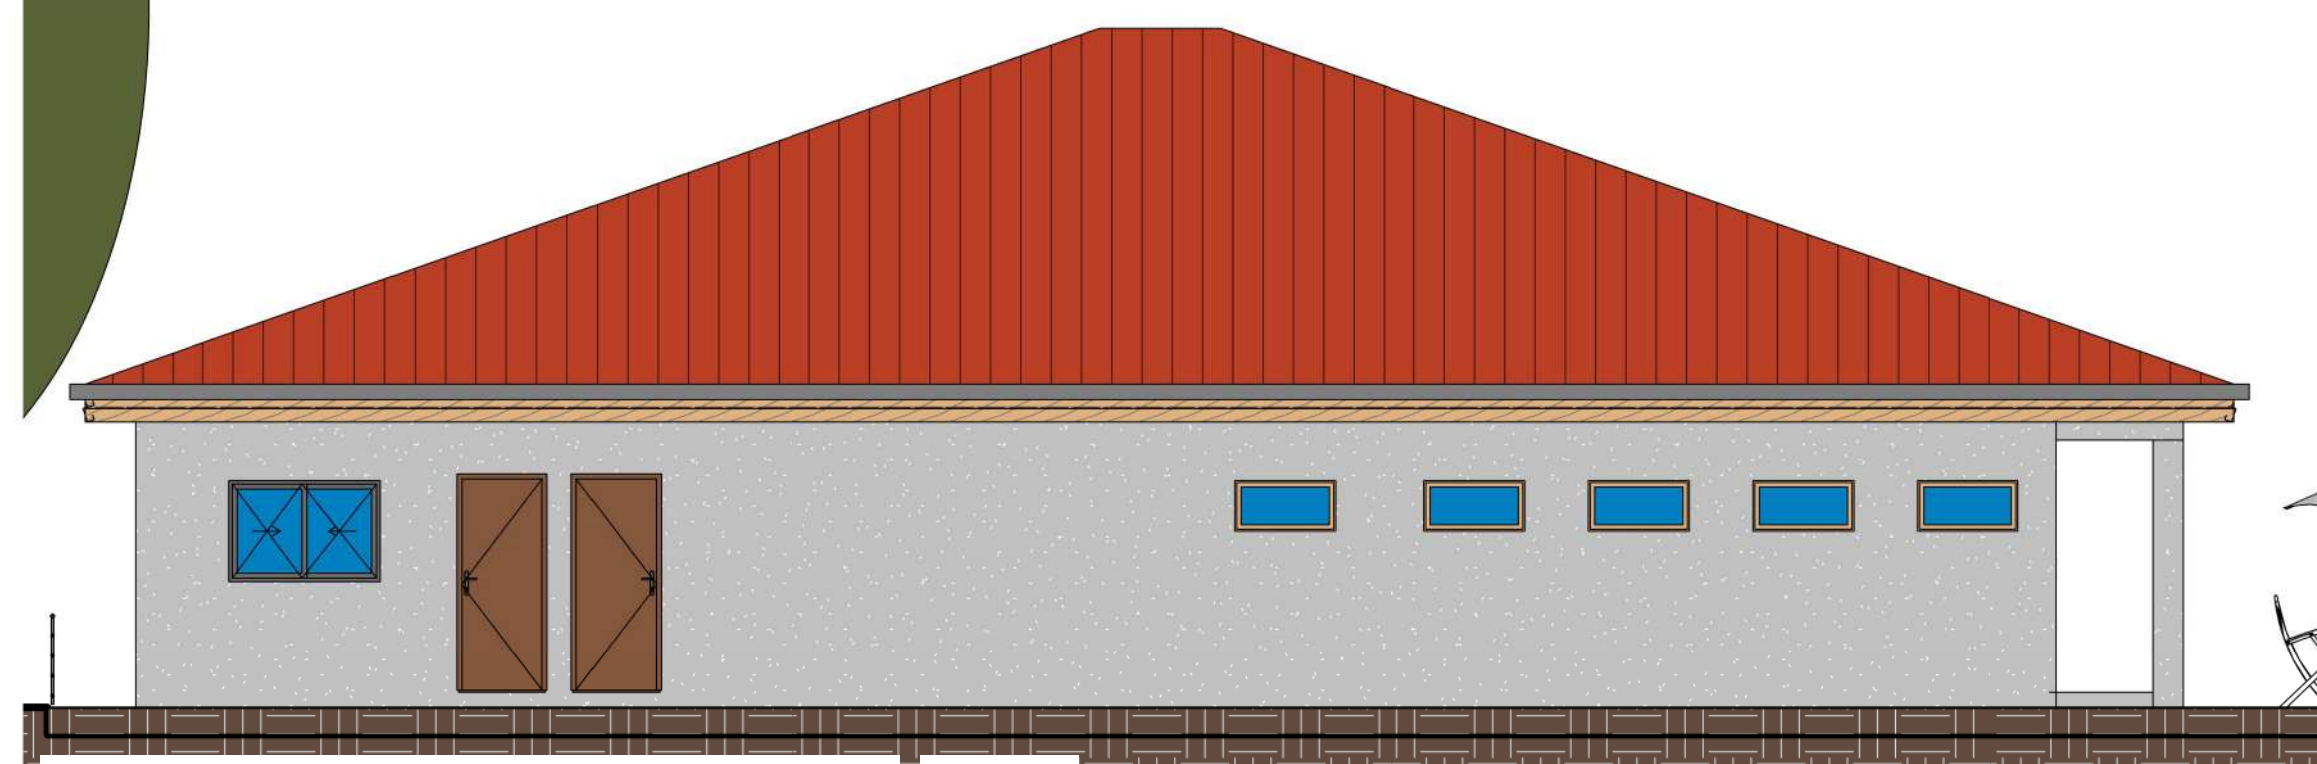

FACHADA POSTERIOR - BAR
ESC: 1:75



FACHADA L. ESQUERDA - BAR
ESC: 1:75

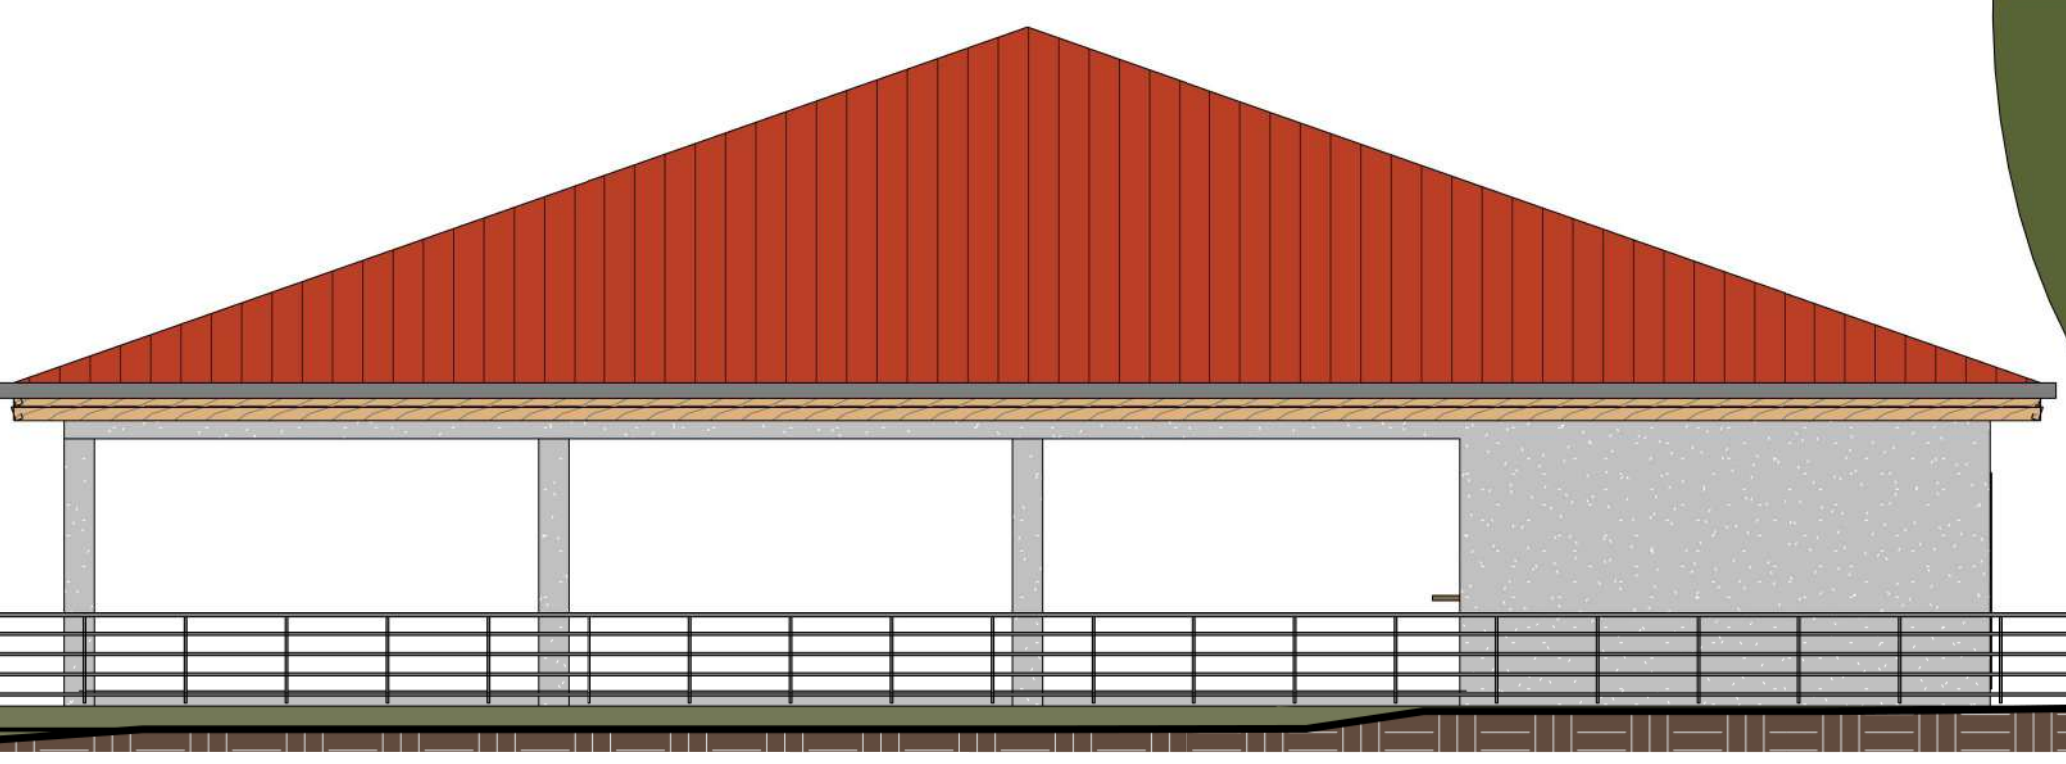

FACHADA L. DIREITA - BAR
ESC: 1:75



QUEIROZ ENGENHARIA E CONSULTORIA
Rua dos Antíloos Qd. 02 Lt. 18 St. Jardim Imperial
queirozenhariaconsultoria@gmail.com
Contato: (62) 98566-2574 / (62) 98449-6979
Aragoiânia-GO

Aprovação:

**PROJETO ARQUITETÔNICO
CENTRO EDUCACIONAL E CULTURAL**

Endereço: AV. COSTA E SILVA, SETOR JARDIM DO CAMPO,
CIDADE DE IVOLÂNDIA - GO.

Proprietário:
PREFEITURA MUNICIPAL DE IVOLÂNDIA - GO

Responsável:
Lucas Barbosa de Queiroz
Eng. Civil - CREA - 1016142498/ D-GO

Conteúdo:
PLANTA LANCHONETE
CORTES
FACHADAS
DET. ESCADA
DET. RAMPA

Área construída:
3.480,35 m²
Área terreno:
7.128,46 m²
Área permeável:
3.648,11 m² (51,17%)

Escala:
Indicadas

Data: Fev. 2023

Prancha:

06/09



PLANTA DE COBERTURA
ESC: 1:150

TABELA DE PORTAS				
Marca de tipo	Contagem	Largura	Altura	Descrição
P01	11	0.60	2.10	Madeira Invernizada
P02	10	0.80	2.10	Madeira Invernizada
P03	5	0.90	2.10	Madeira Invernizada
P04	1	6.00	4.00	Correr de Vidro - 4 Folhas
P05	1	1.50	2.10	Correr de Vidro - 2 Folhas
P06	2	0.90	2.00	Madeira Invernizada
P07	2	0.80	2.10	Alumínio
P08	2	0.60	2.10	Alumínio

TABELA DE JANELAS					
Marca de tipo	Contagem	Largura	Altura	Altura do peitoril	Descrição
J01	2	1.80	0.60	1.80	Maxiar - Alumínio
J02	14	2.00	1.00	1.10	Correr - Vidro 2 Folhas
J03	3	1.00	0.50	1.60	Maxiar - Alumínio
J04	3	1.50	1.00	1.10	Correr - Vidro 2 Folhas
J05	2	1.00	0.50	2.30	Maxiar - Alumínio
J06	5	1.00	0.50	1.60	Maxiar - Alumínio

TABELA DE AMBIENTES	
AMBIENTE	ÁREA
SALÃO	378.29 m²
SALA 02	28.27 m²
SALA 01	28.27 m²
SALA 03	28.27 m²
W.C.MASC.	18.60 m²
W.C.FEM.	20.10 m²
HALL ENTRADA	25.60 m²
W.C.	3.48 m²
GUARITA	7.72 m²
W.C.F	2.34 m²
VESTIÁRIO F	10.62 m²
VESTIÁRIO M	10.62 m²
W.C.M	2.34 m²
SALA 01	29.02 m²
SALA 02	29.02 m²
HALL	18.49 m²
SALA 03	48.42 m²
ENTRADA	54.23 m²
W.C.02	4.20 m²
W.C.01	4.20 m²
W.C.PCD	5.60 m²
W.C.03	4.20 m²
COZINHA	20.00 m²
COPA	30.00 m²
W.C.04	4.20 m²
BAR	305.38 m²
QUADRA	575.11 m²
CAMPO	1320.16 m²




QUEIROZ ENGENHARIA E CONSULTORIA
Rua dos Antíloos Qd. 02 Lt. 18 St. Jardim Imperial
queirozengenhariaconsultoria@gmail.com
Contato: (62) 98566-2574 / (62) 98449-6979
Aragoiânia-GO

Aprovação:

PROJETO ARQUITETÔNICO
CENTRO EDUCACIONAL E CULTURAL

Endereço: AV. COSTA E SILVA, SETOR JARDIM DO CAMPO,
CIDADE DE IVOLÂNDIA - GO.


Proprietário: PREFEITURA MUNICIPAL DE IVOLÂNDIA - GO	Escala: Indicadas
Responsável: Lucas Barbosa de Queiroz Eng. Civil - CREA - 1016142498/ D-GO	Data: Fev. 2023
Contêúdo: PLANTA DE COBERTURA TABELAS	Prancha: 08/09

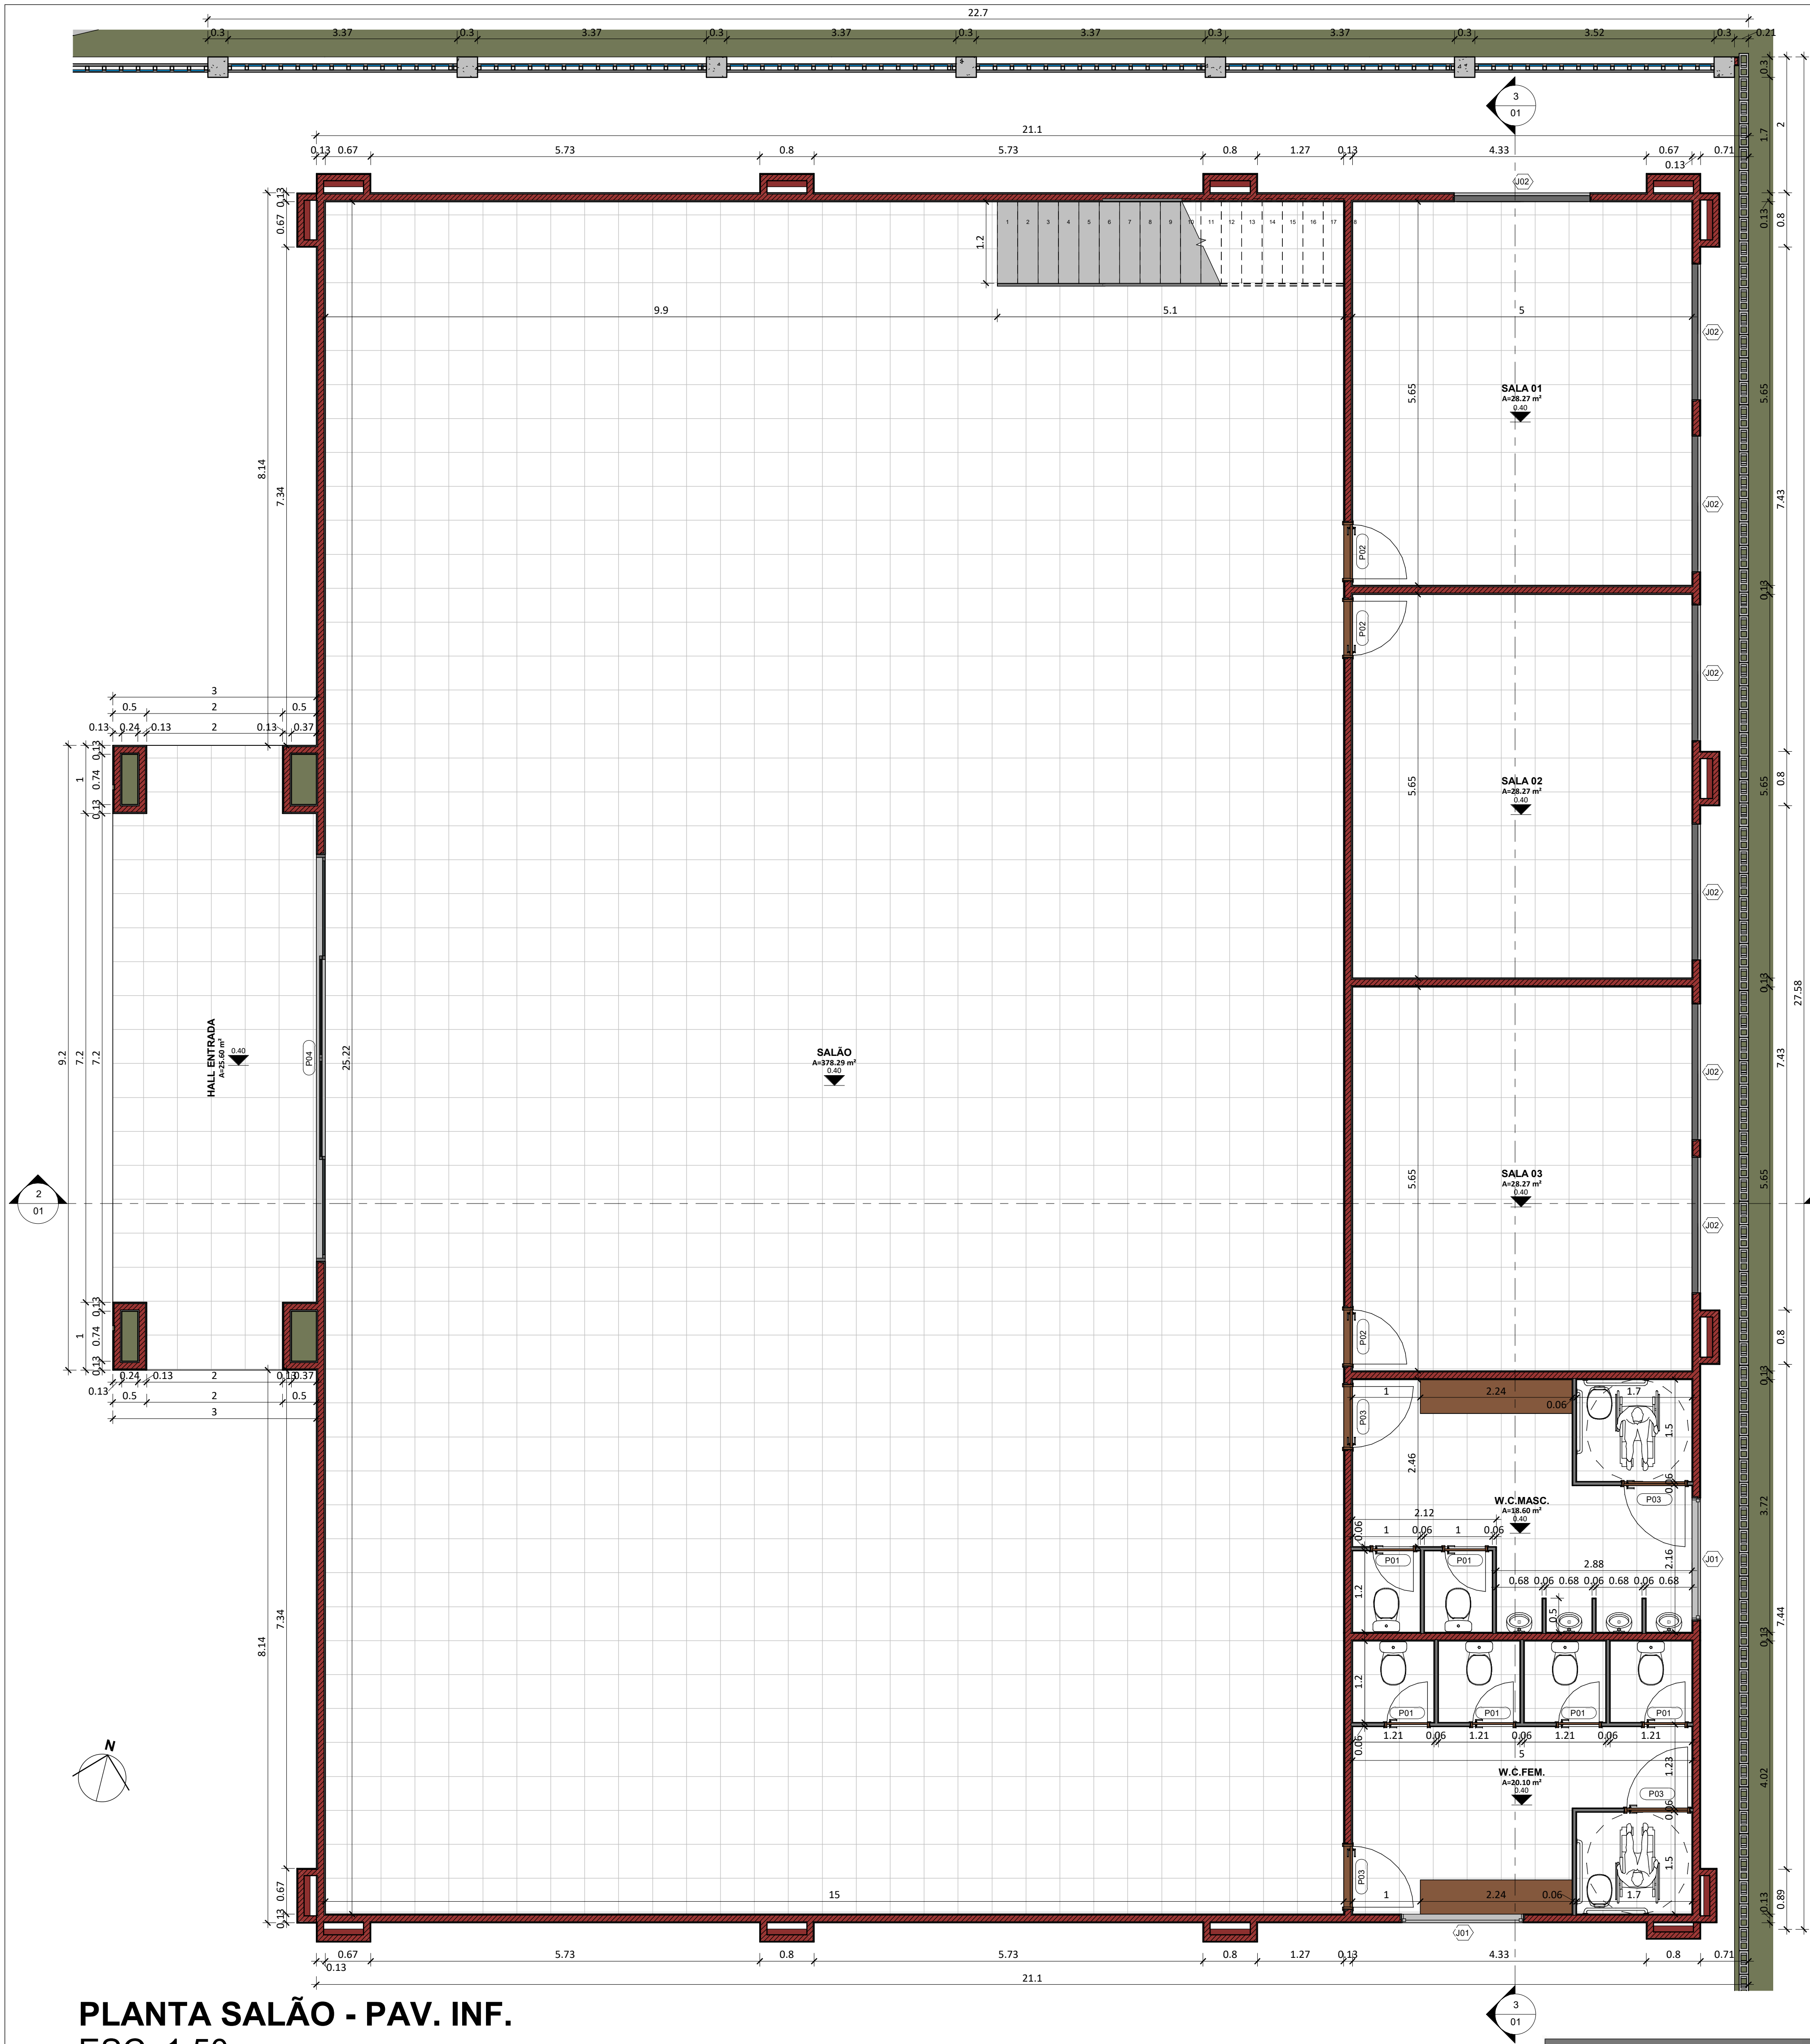


PLANTA SALÃO - PAV. INF.
ESC: 1:50



FACHADA FRONTAL - SALÃO
ESC: 1:50

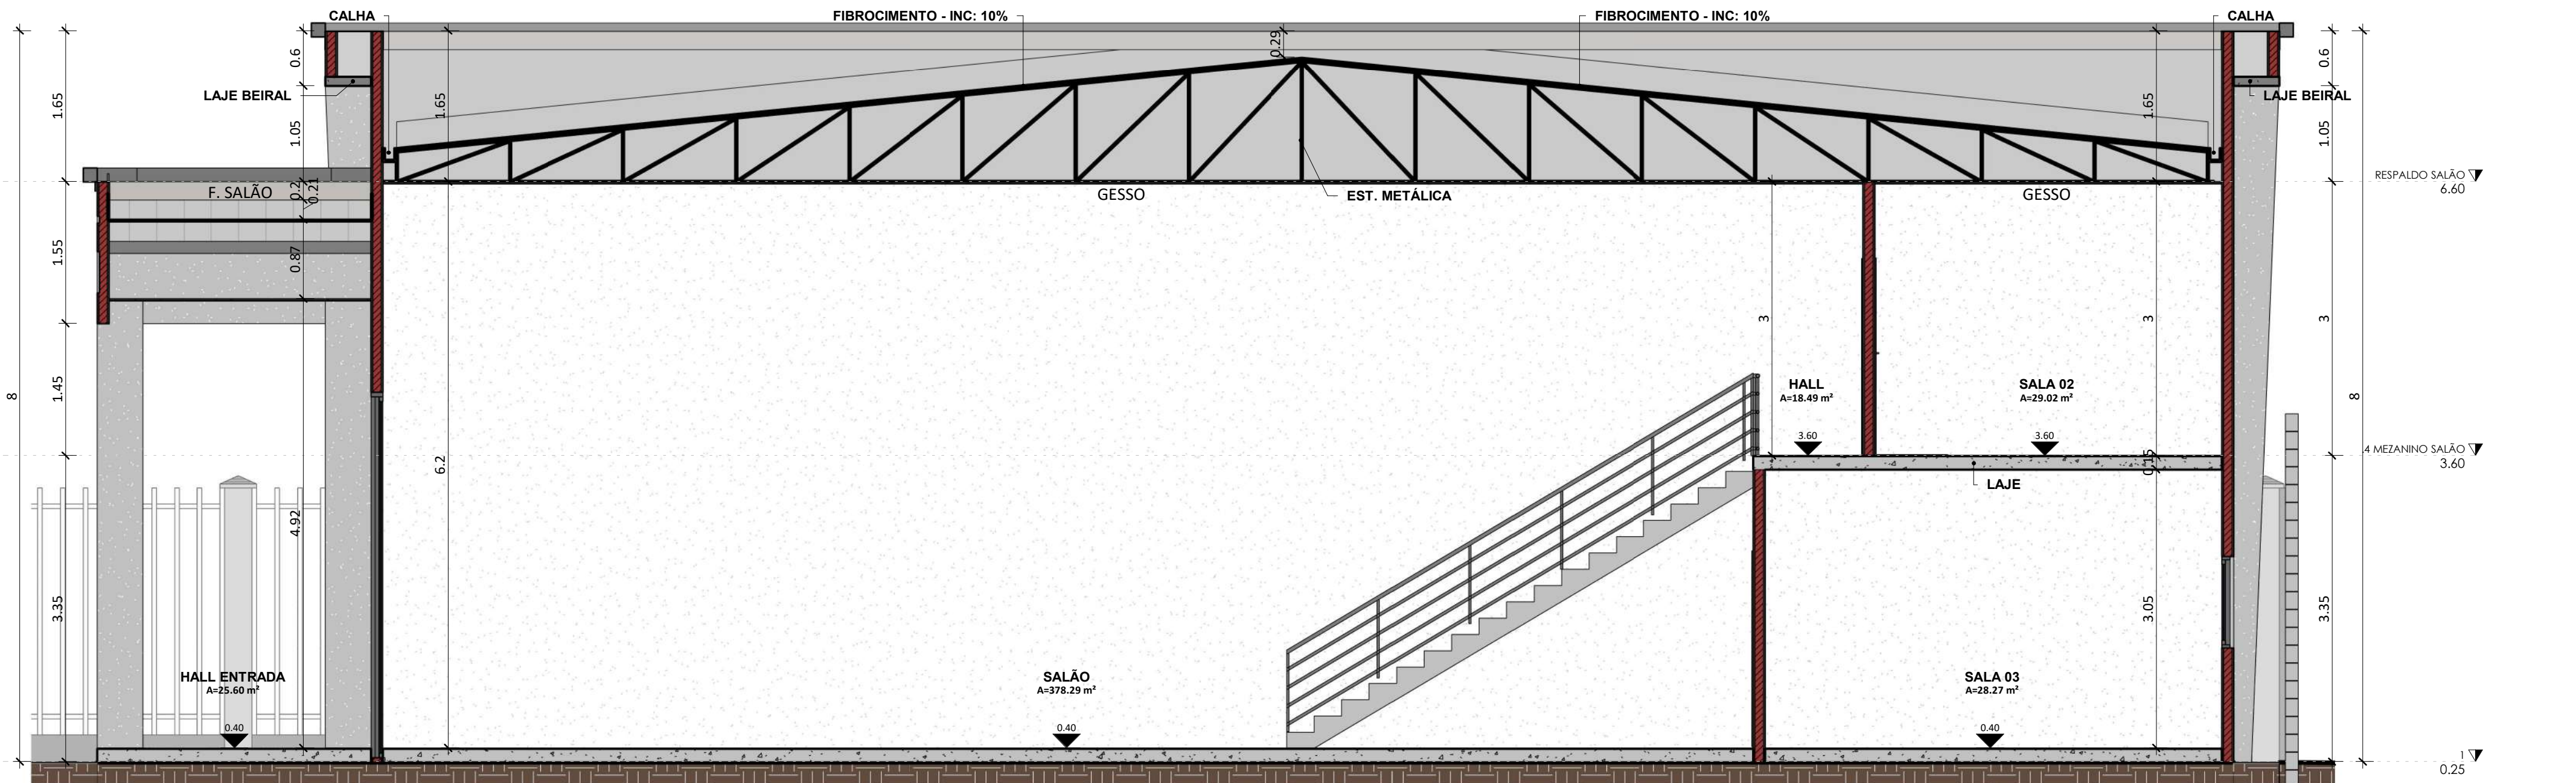

CORTE A
ESC: 1:50

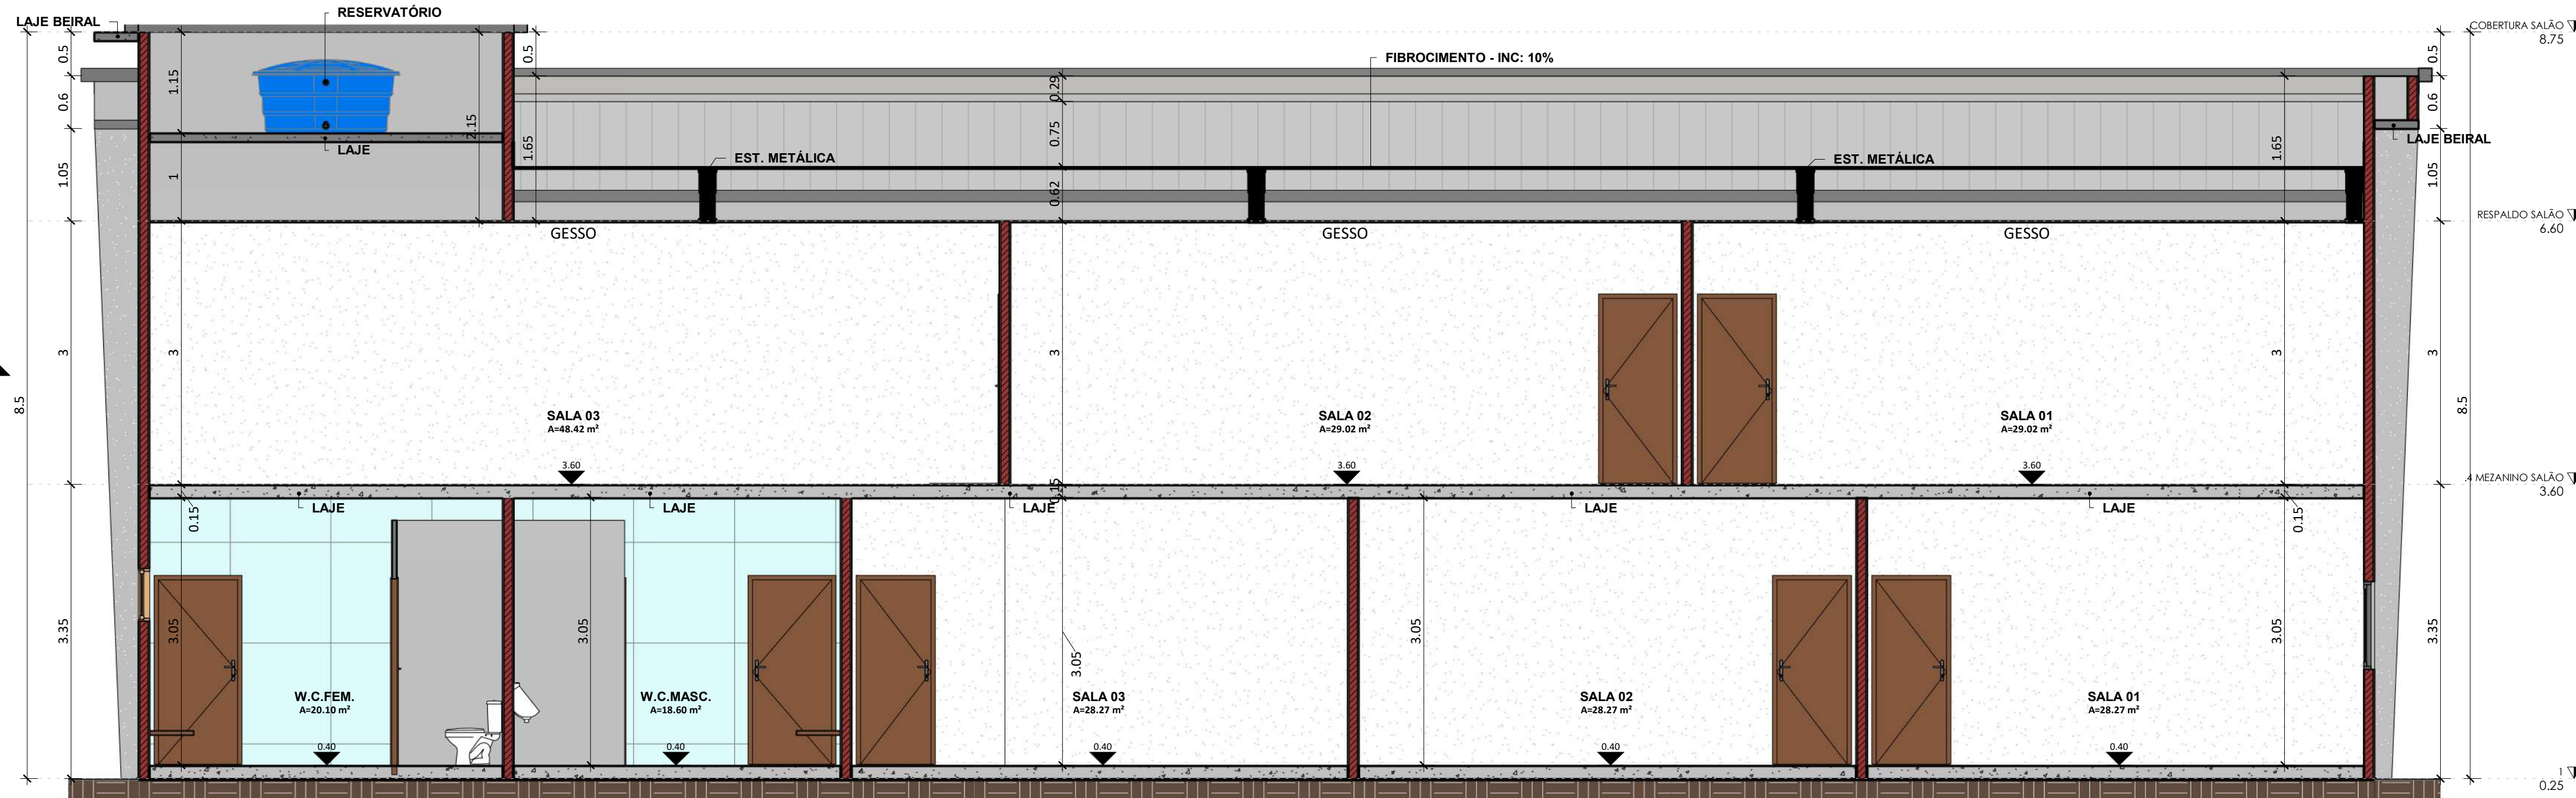

CORTE B
ESC: 1:50



QUEIROZ ENGENHARIA E CONSULTORIA
Rua dos Antíloos Qd. 02 Lt. 18 St. Jardim Imperial
queirozengenhariaeconsultoria@gmail.com
Contato: (62) 98566-2574 / (62) 98449-6979
Aragoiânia-GO

Aprovação:

PROJETO ARQUITETÔNICO
CENTRO EDUCACIONAL E CULTURAL

Endereço: AV. COSTA E SILVA, SETOR JARDIM DO CAMPO,
CIDADE DE IVOLÂNDIA - GO.

Proprietário: _____
PREFEITURA MUNICIPAL DE IVOLÂNDIA - GO

Responsável: _____
Lucas Barbosa de Queiroz
Eng. Civil - CREA - 1016142498/ D-GO

Conteúdo:

PLANTA SALÃO - PAV. INF.
CORTES
FACHADAS
TABELAS

Área construída:

3.480,35 m²

Área terreno:

7.128,46 m²

Área permeável:

3.648,11 m² (51,17%)


Escala:

Indicadas


Data: Fev. 2023

Prancha:


01/09

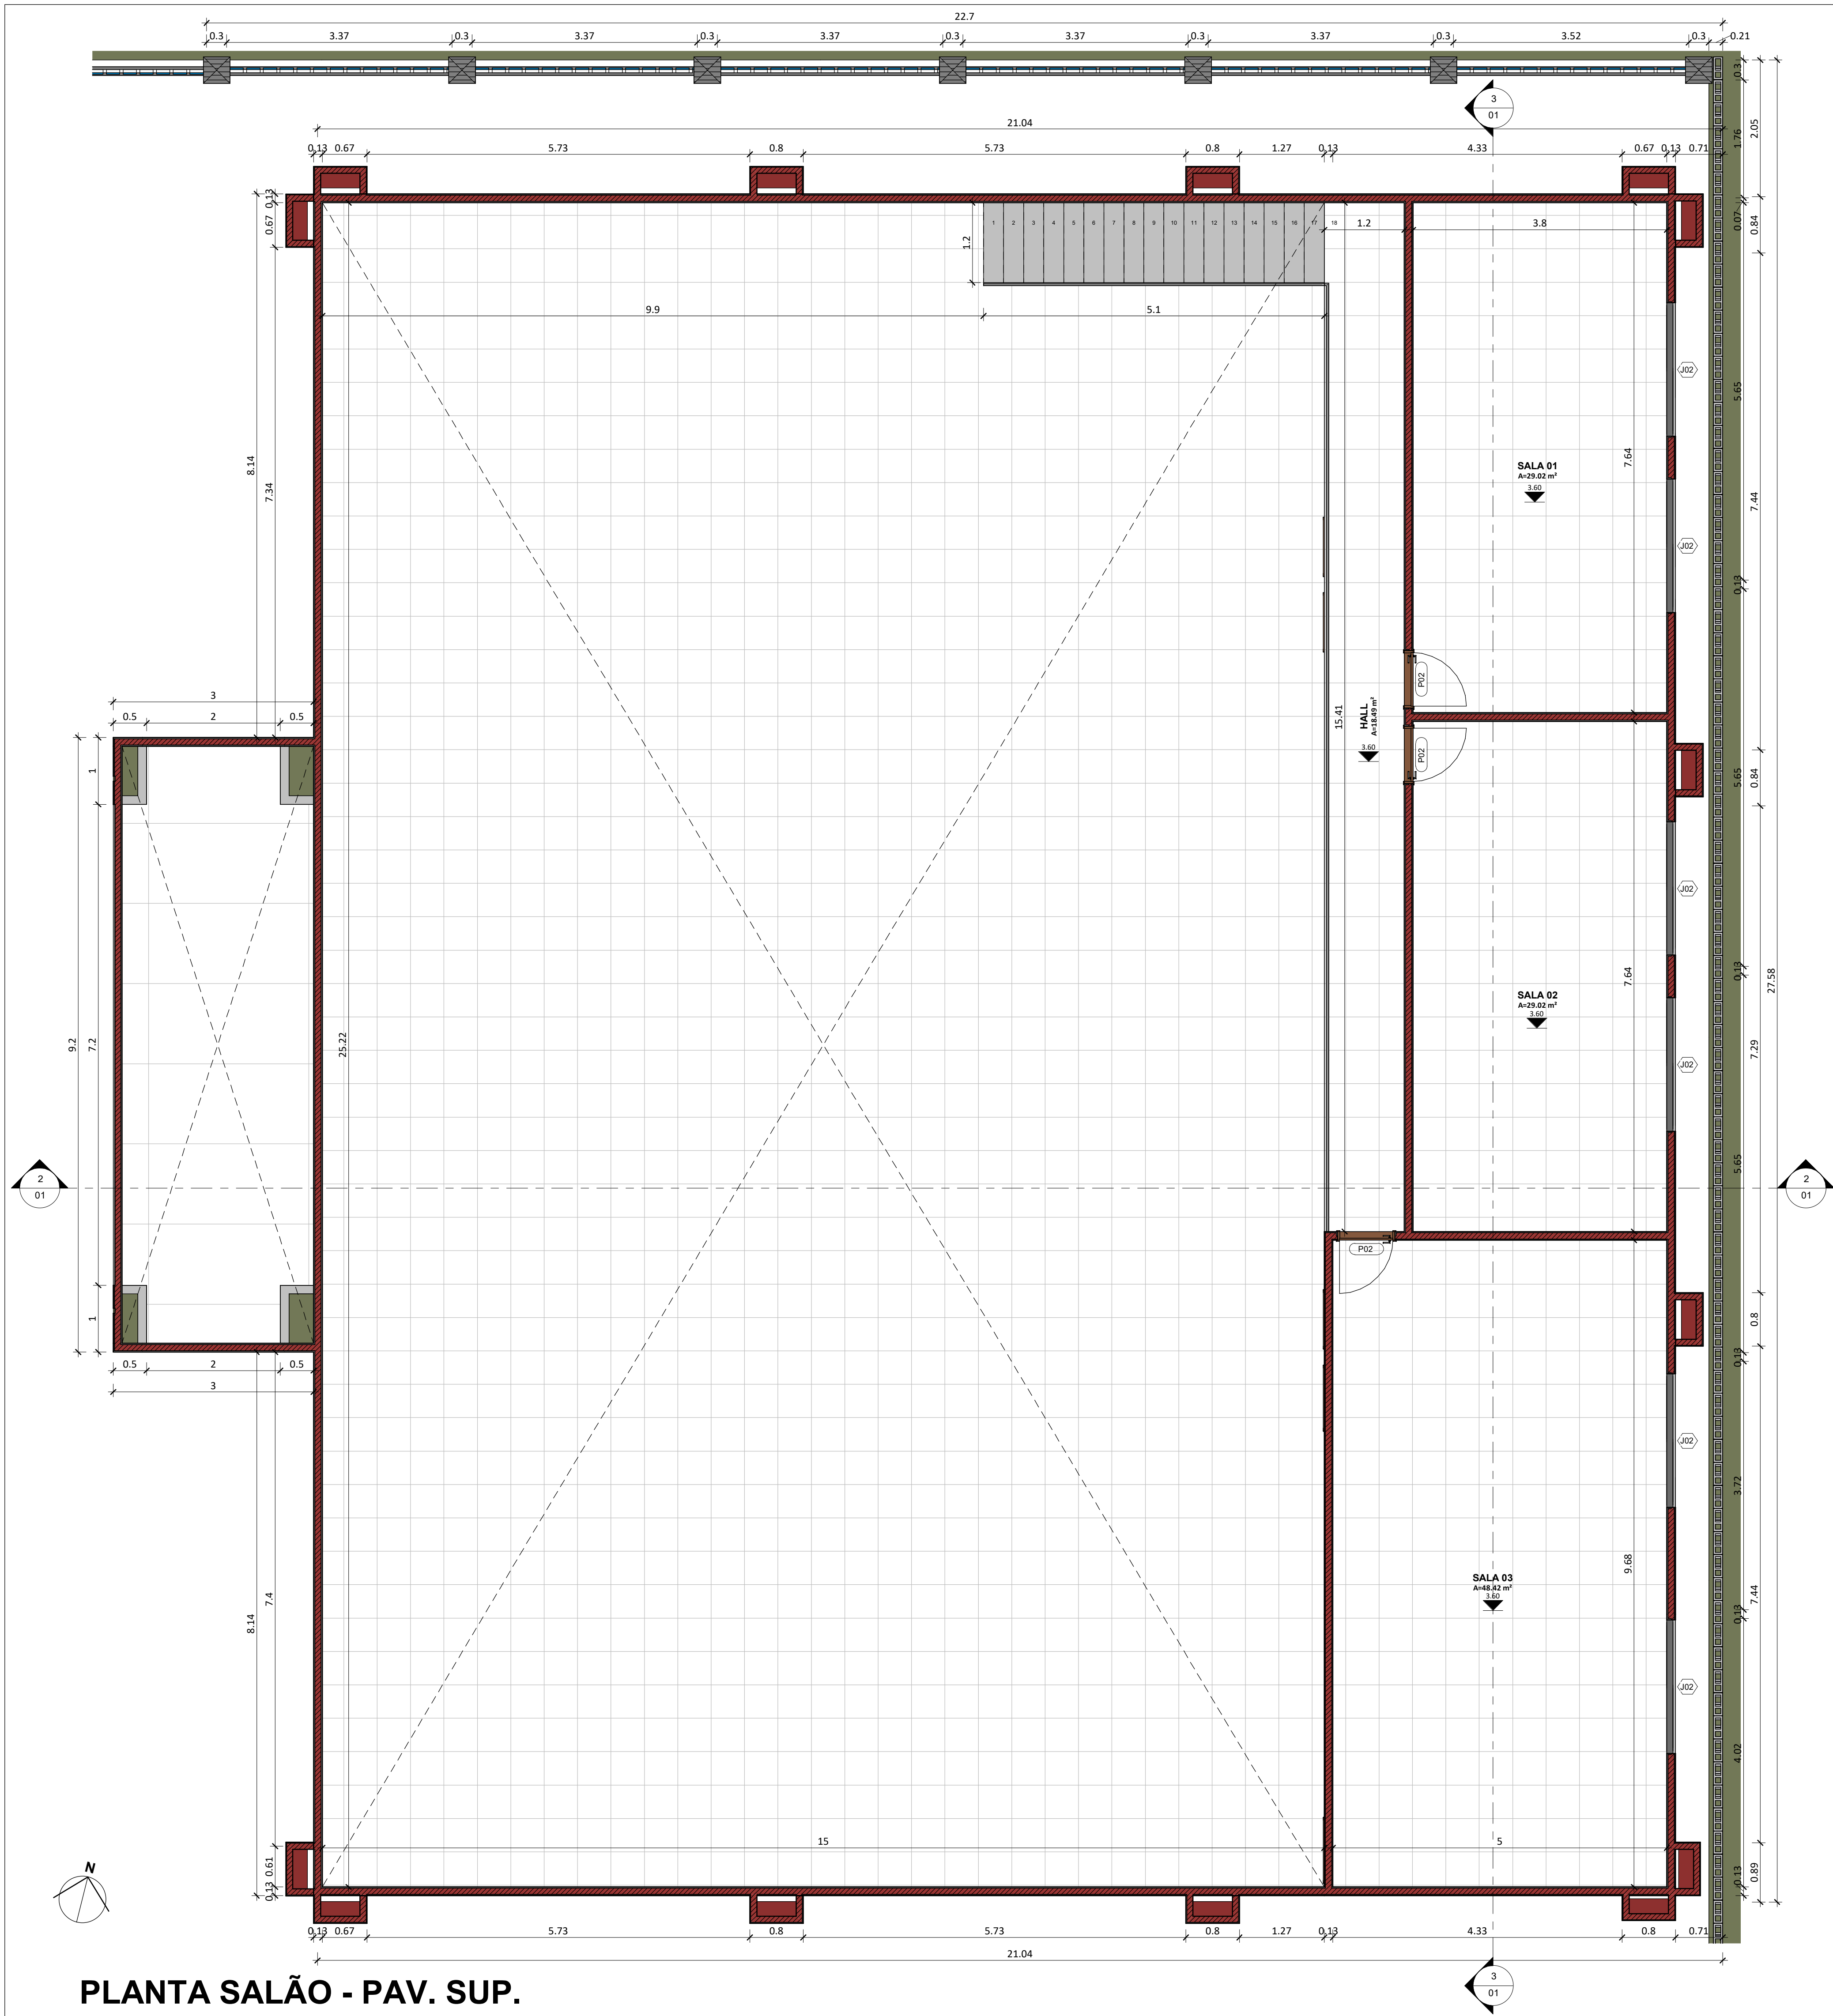

PLANTA SALÃO - PAV. SUP.
ESC: 1:50

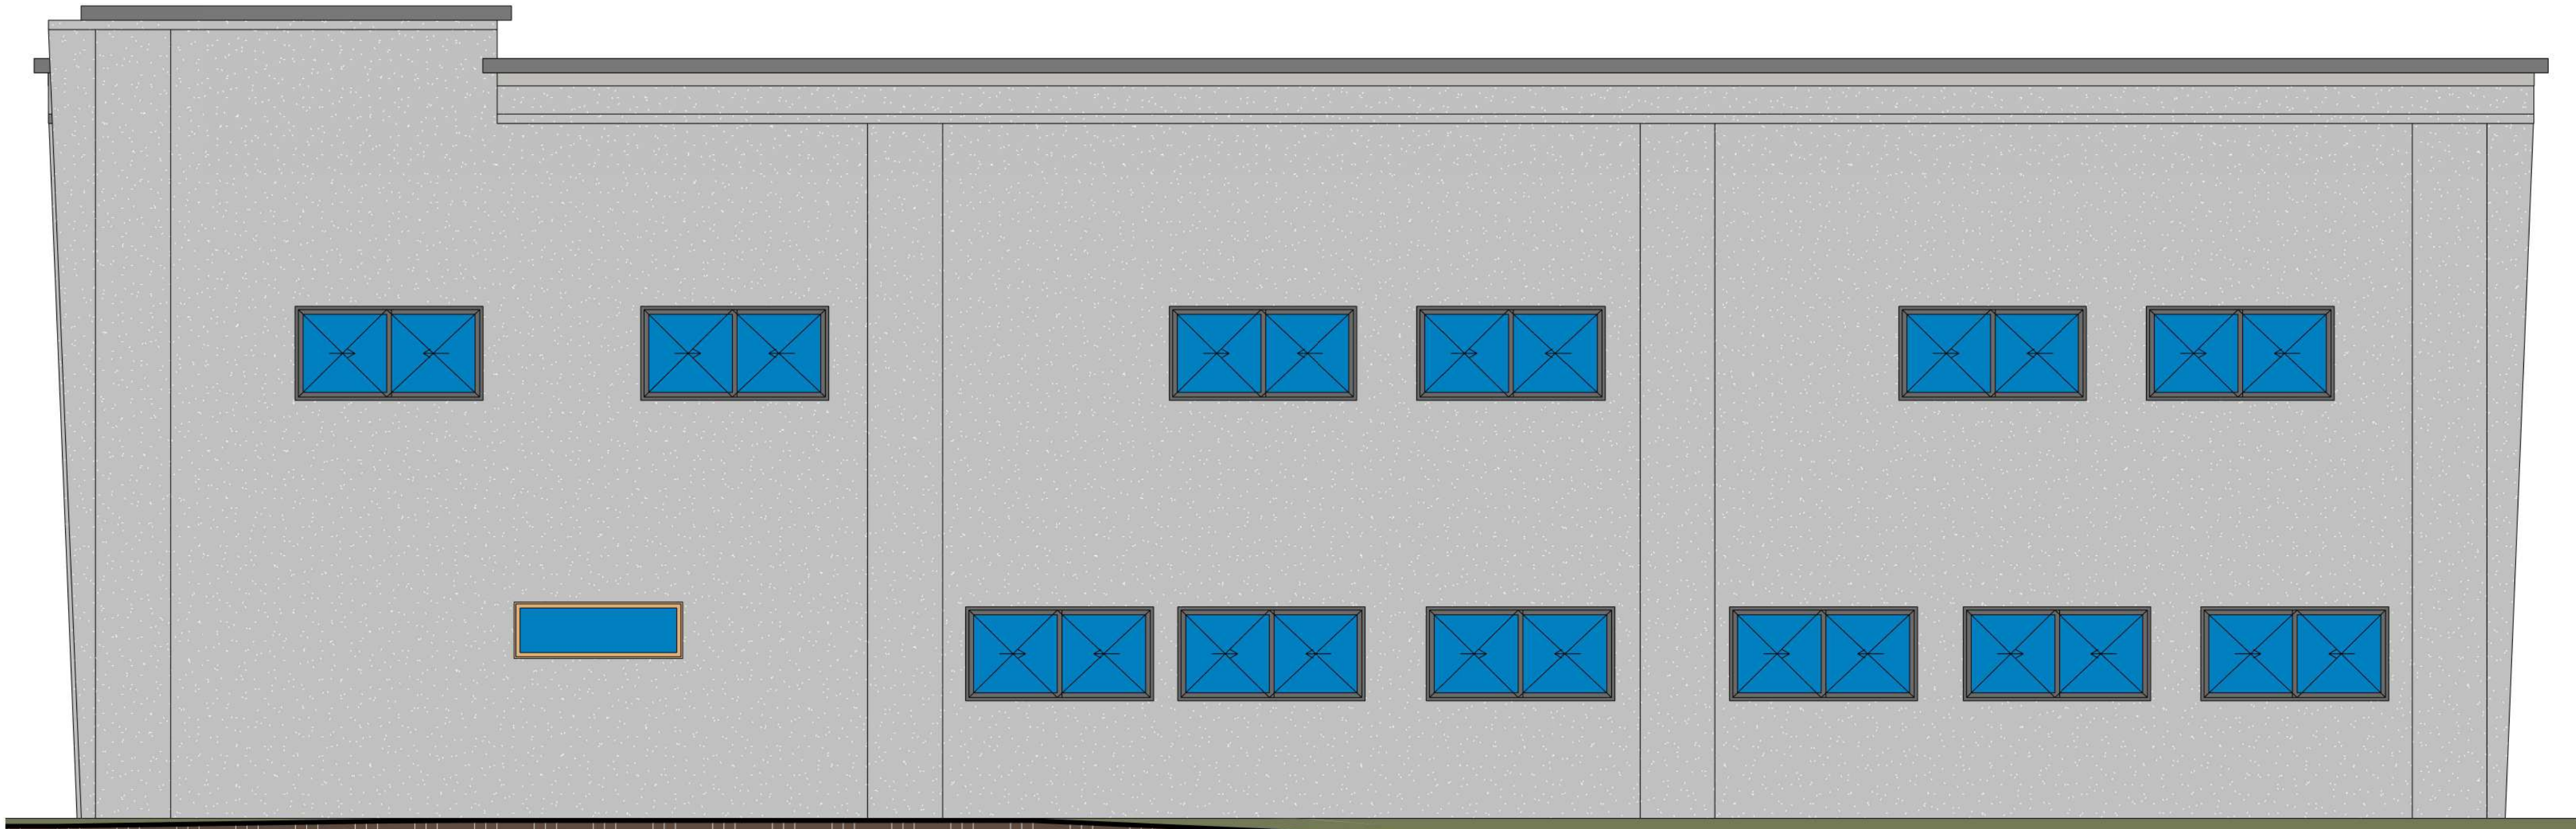

FACHADA POSTERIOR - SALÃO
ESC: 1:50

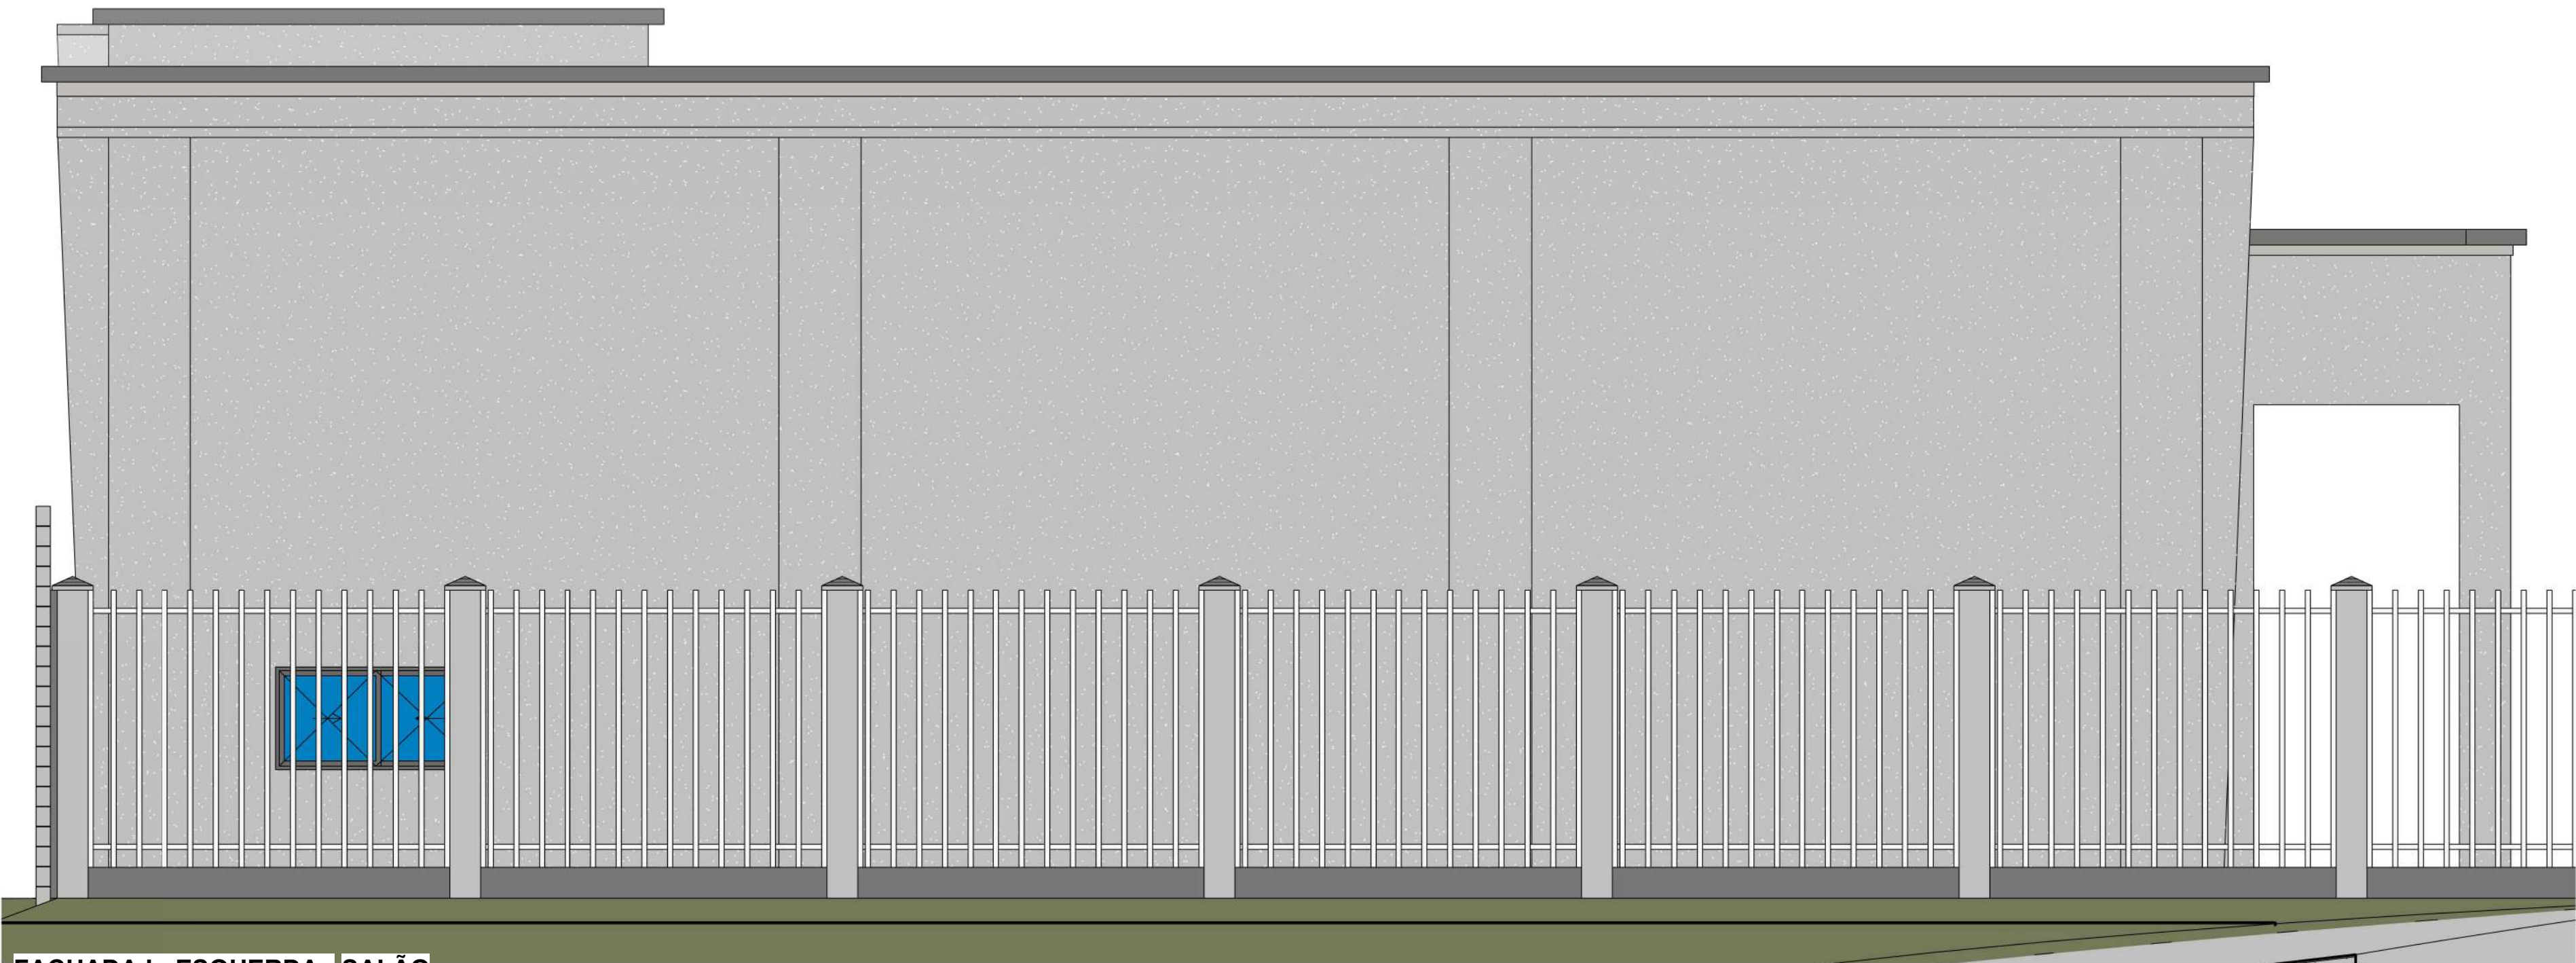

FACHADA L. ESQUERDA - SALÃO
ESC: 1:50



FACHADA L. DIREITA - SALÃO
ESC: 1:50




QUEIROZ ENGENHARIA E CONSULTORIA
Rua dos Antíloos Qd. 02 Lt. 18 St. Jardim Imperial
queirozengenhariaconsultoria@gmail.com
Contato: (62) 98566-2574 / (62) 98449-6979
Aragoiânia-GO

Aprovação:


**PROJETO ARQUITETÔNICO
CENTRO EDUCACIONAL E CULTURAL**

Endereço: AV. COSTA E SILVA, SETOR JARDIM DO CAMPO,
CIDADE DE IVOLÂNDIA - GO.


Proprietário: PREFEITURA MUNICIPAL DE IVOLÂNDIA - GO	Escala: Indicadas
Responsável: Lucas Barbosa de Queiroz Eng. Civil - CREA - 1016142498/ D-GO	Data: Fev. 2023
Conteúdo: PLANTA SALÃO - PAV. SUP. FACHADAS	Prancha: 02/09

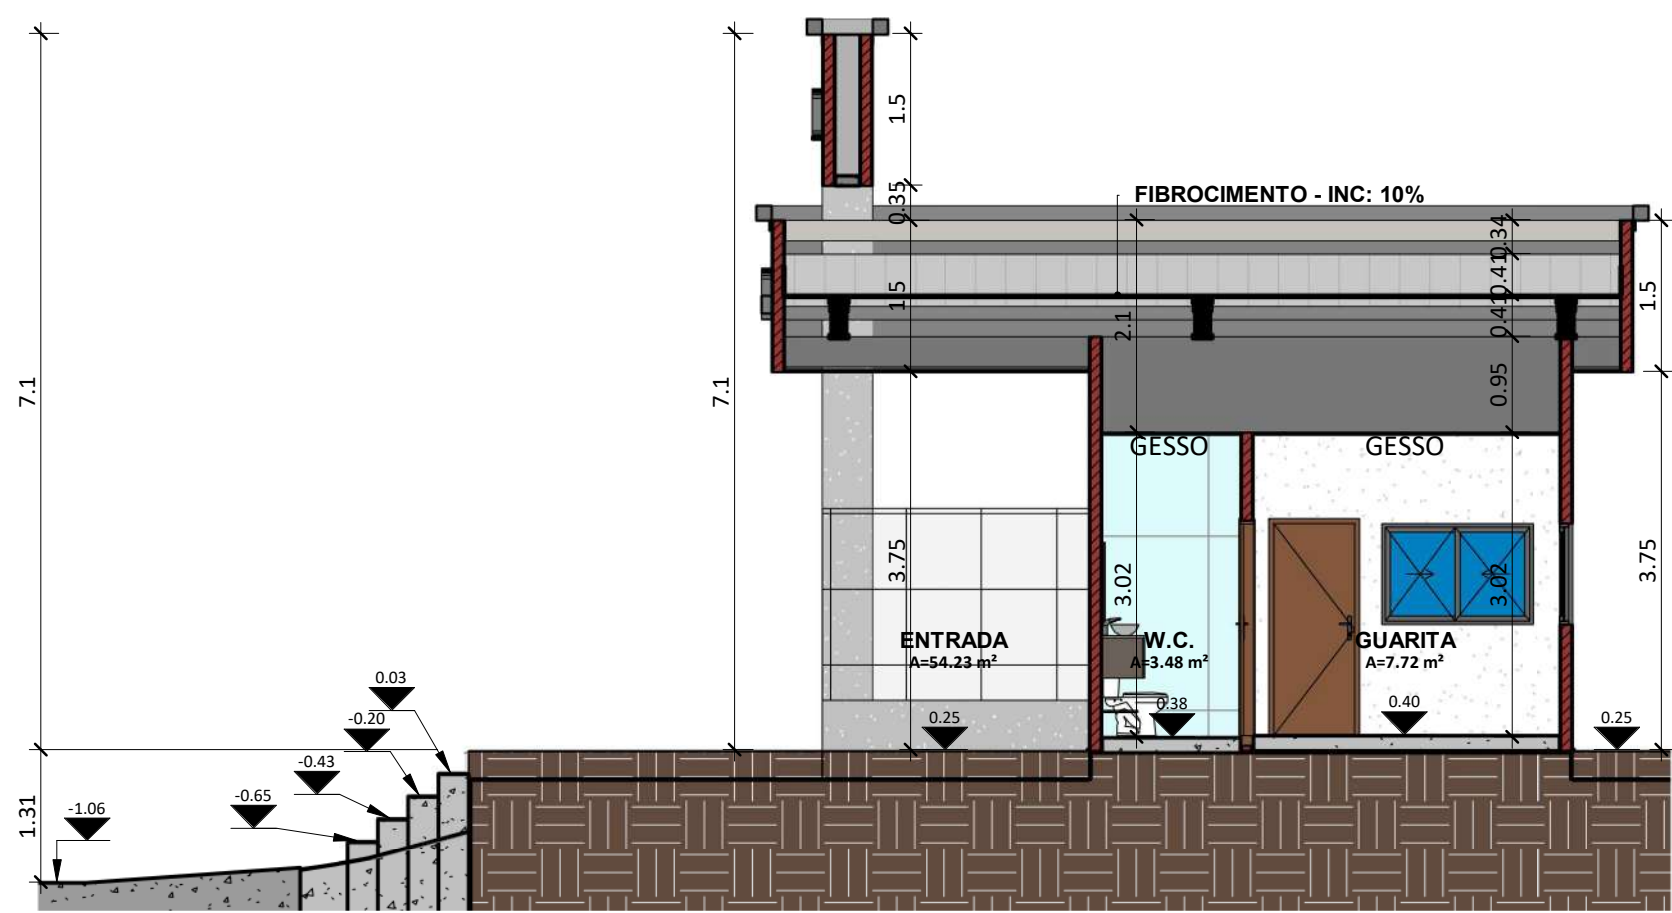


CORTE D
ESC: 1:75

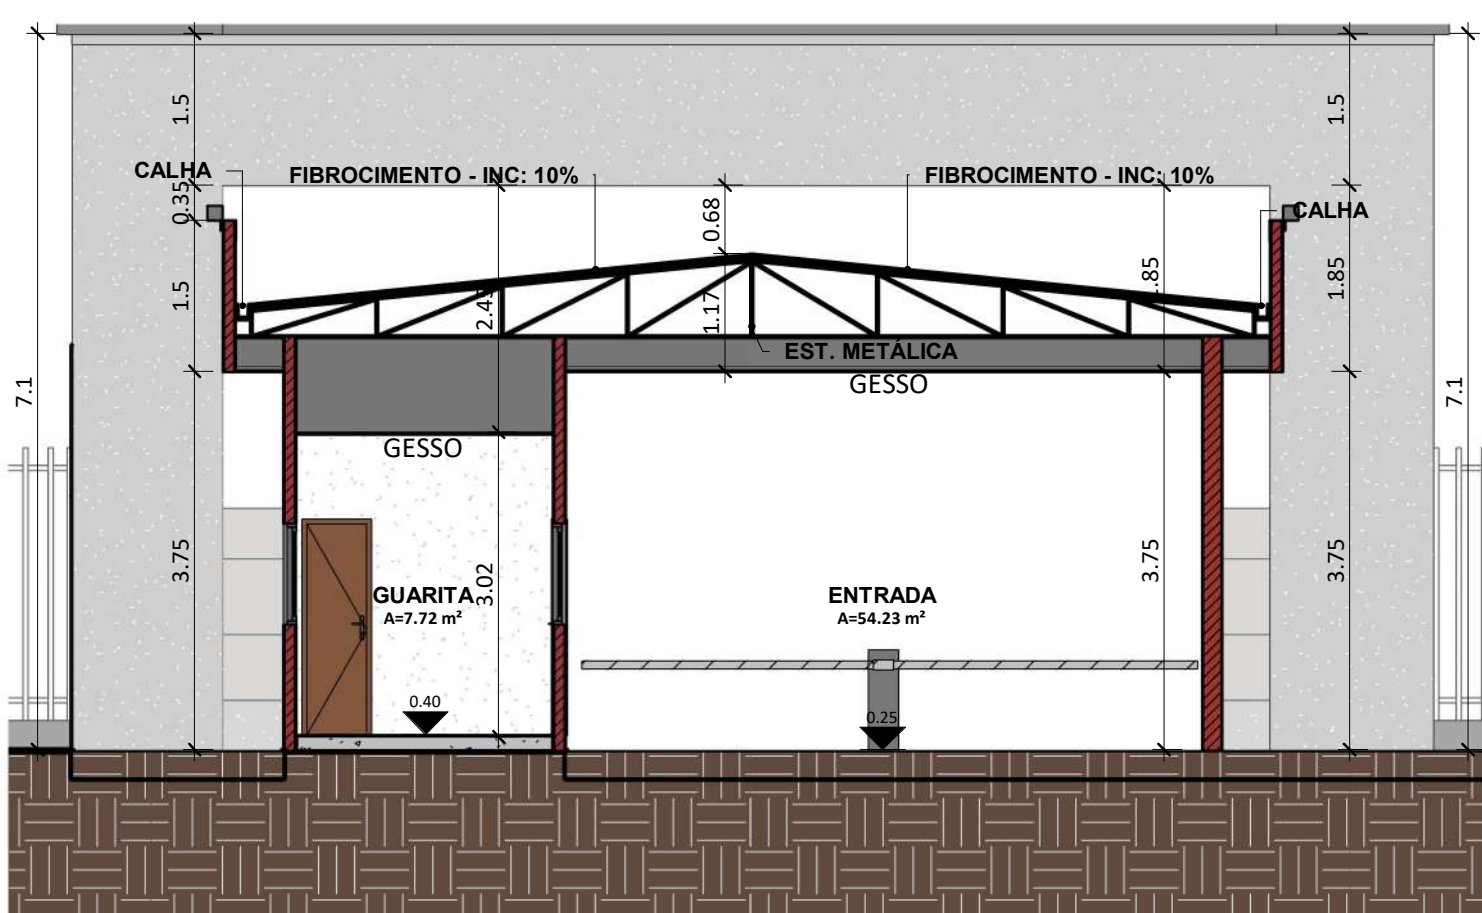


CORTE C
ESC: 1:75

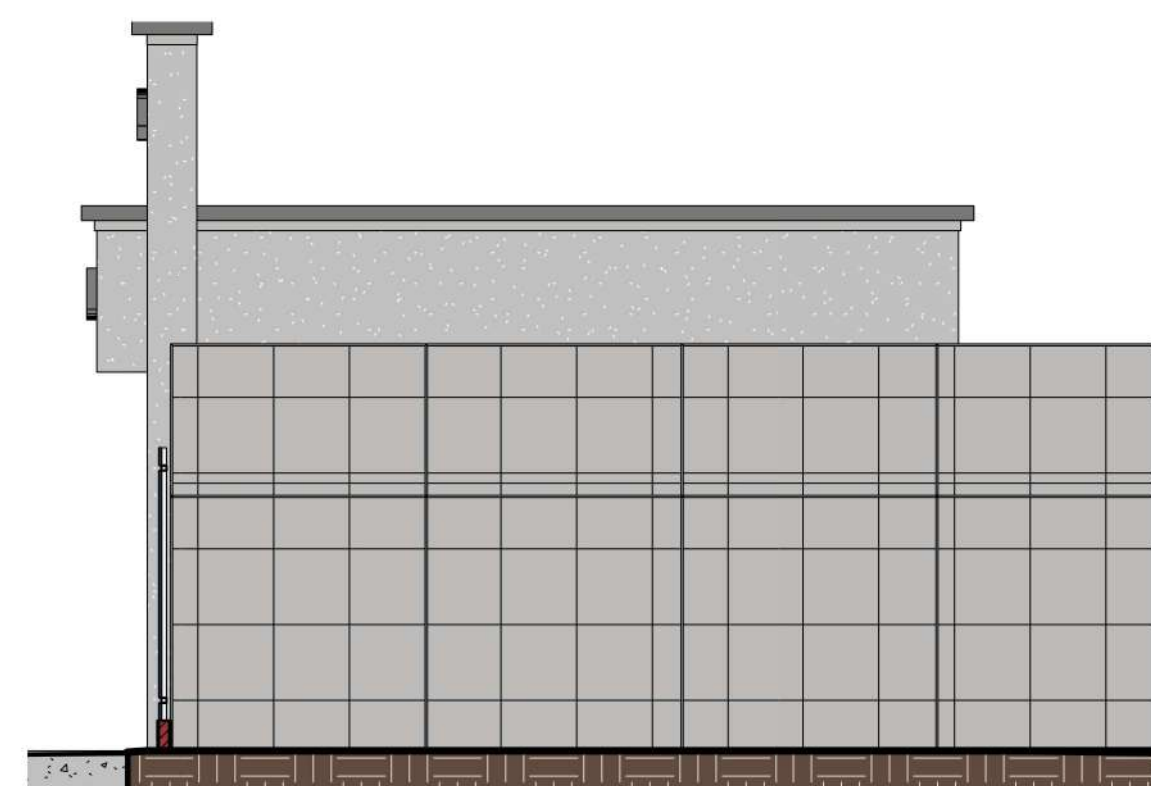


FACHADA L. DIREITA - GUARITA
ESC: 1:75

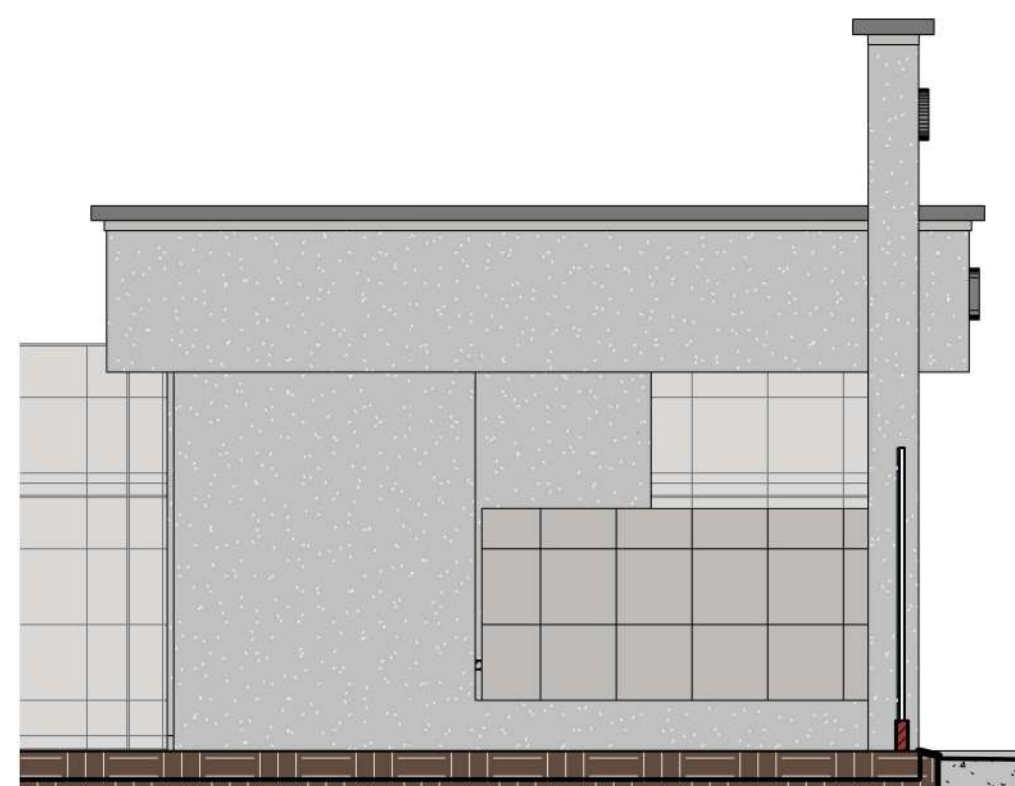

FACHADA L. ESQUERDA - GUARITA
ESC: 1:75

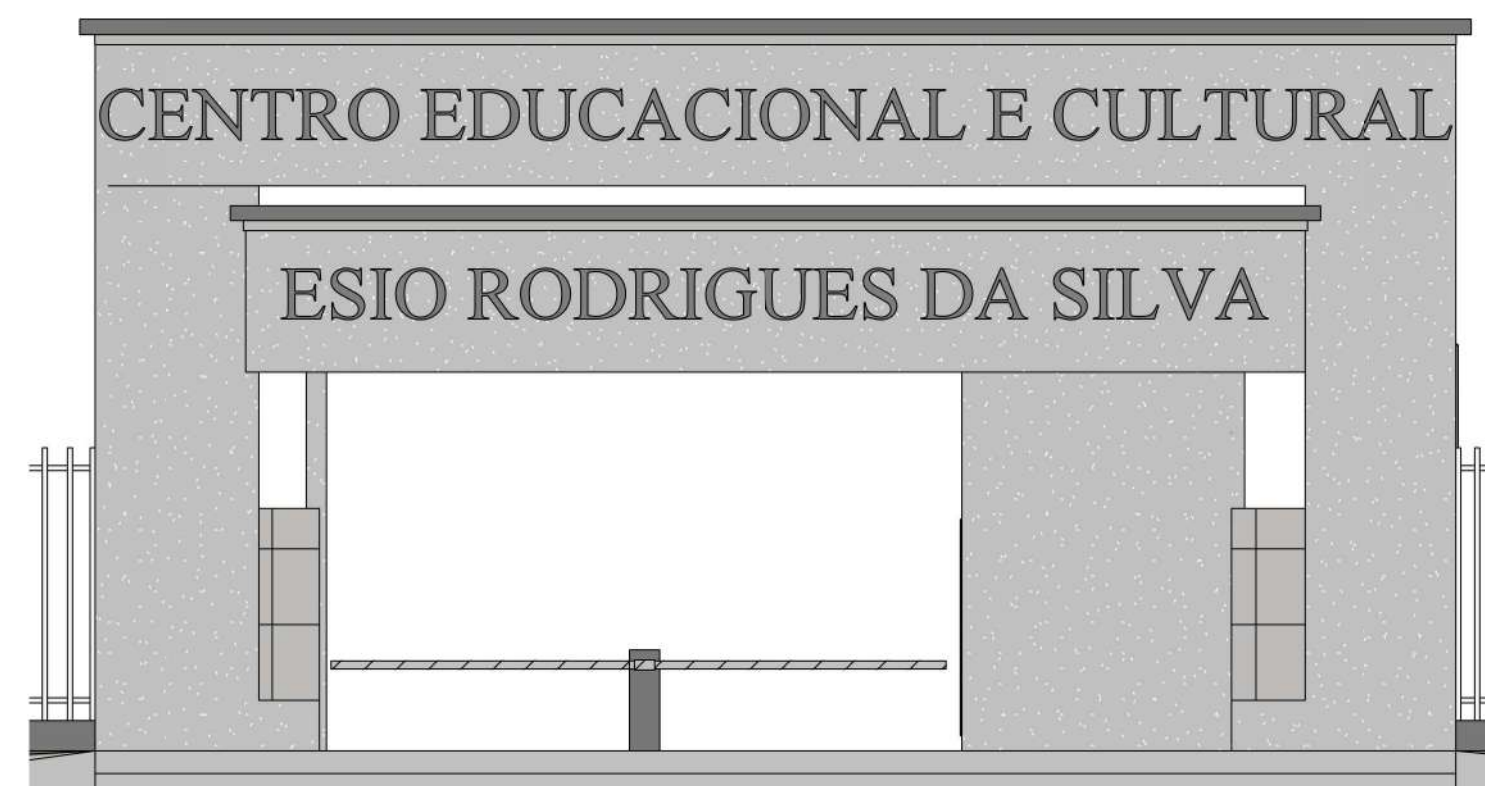



FACHADA FRONTAL - GUARITA
ESC: 1:75

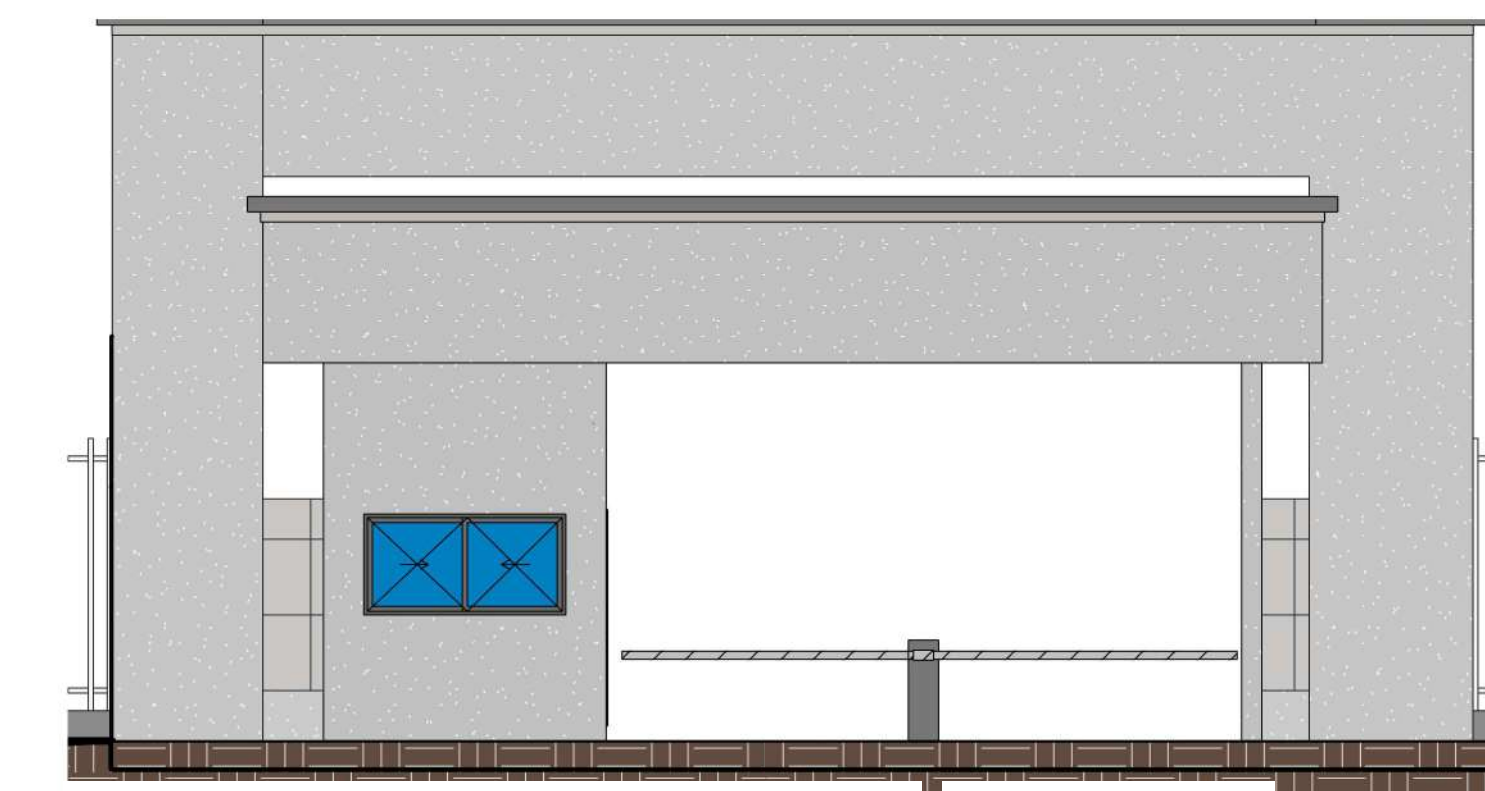

FACHADA POSTERIOR - GUARITA
ESC: 1:75



DETALHE ACESSO
ESC: 1:75

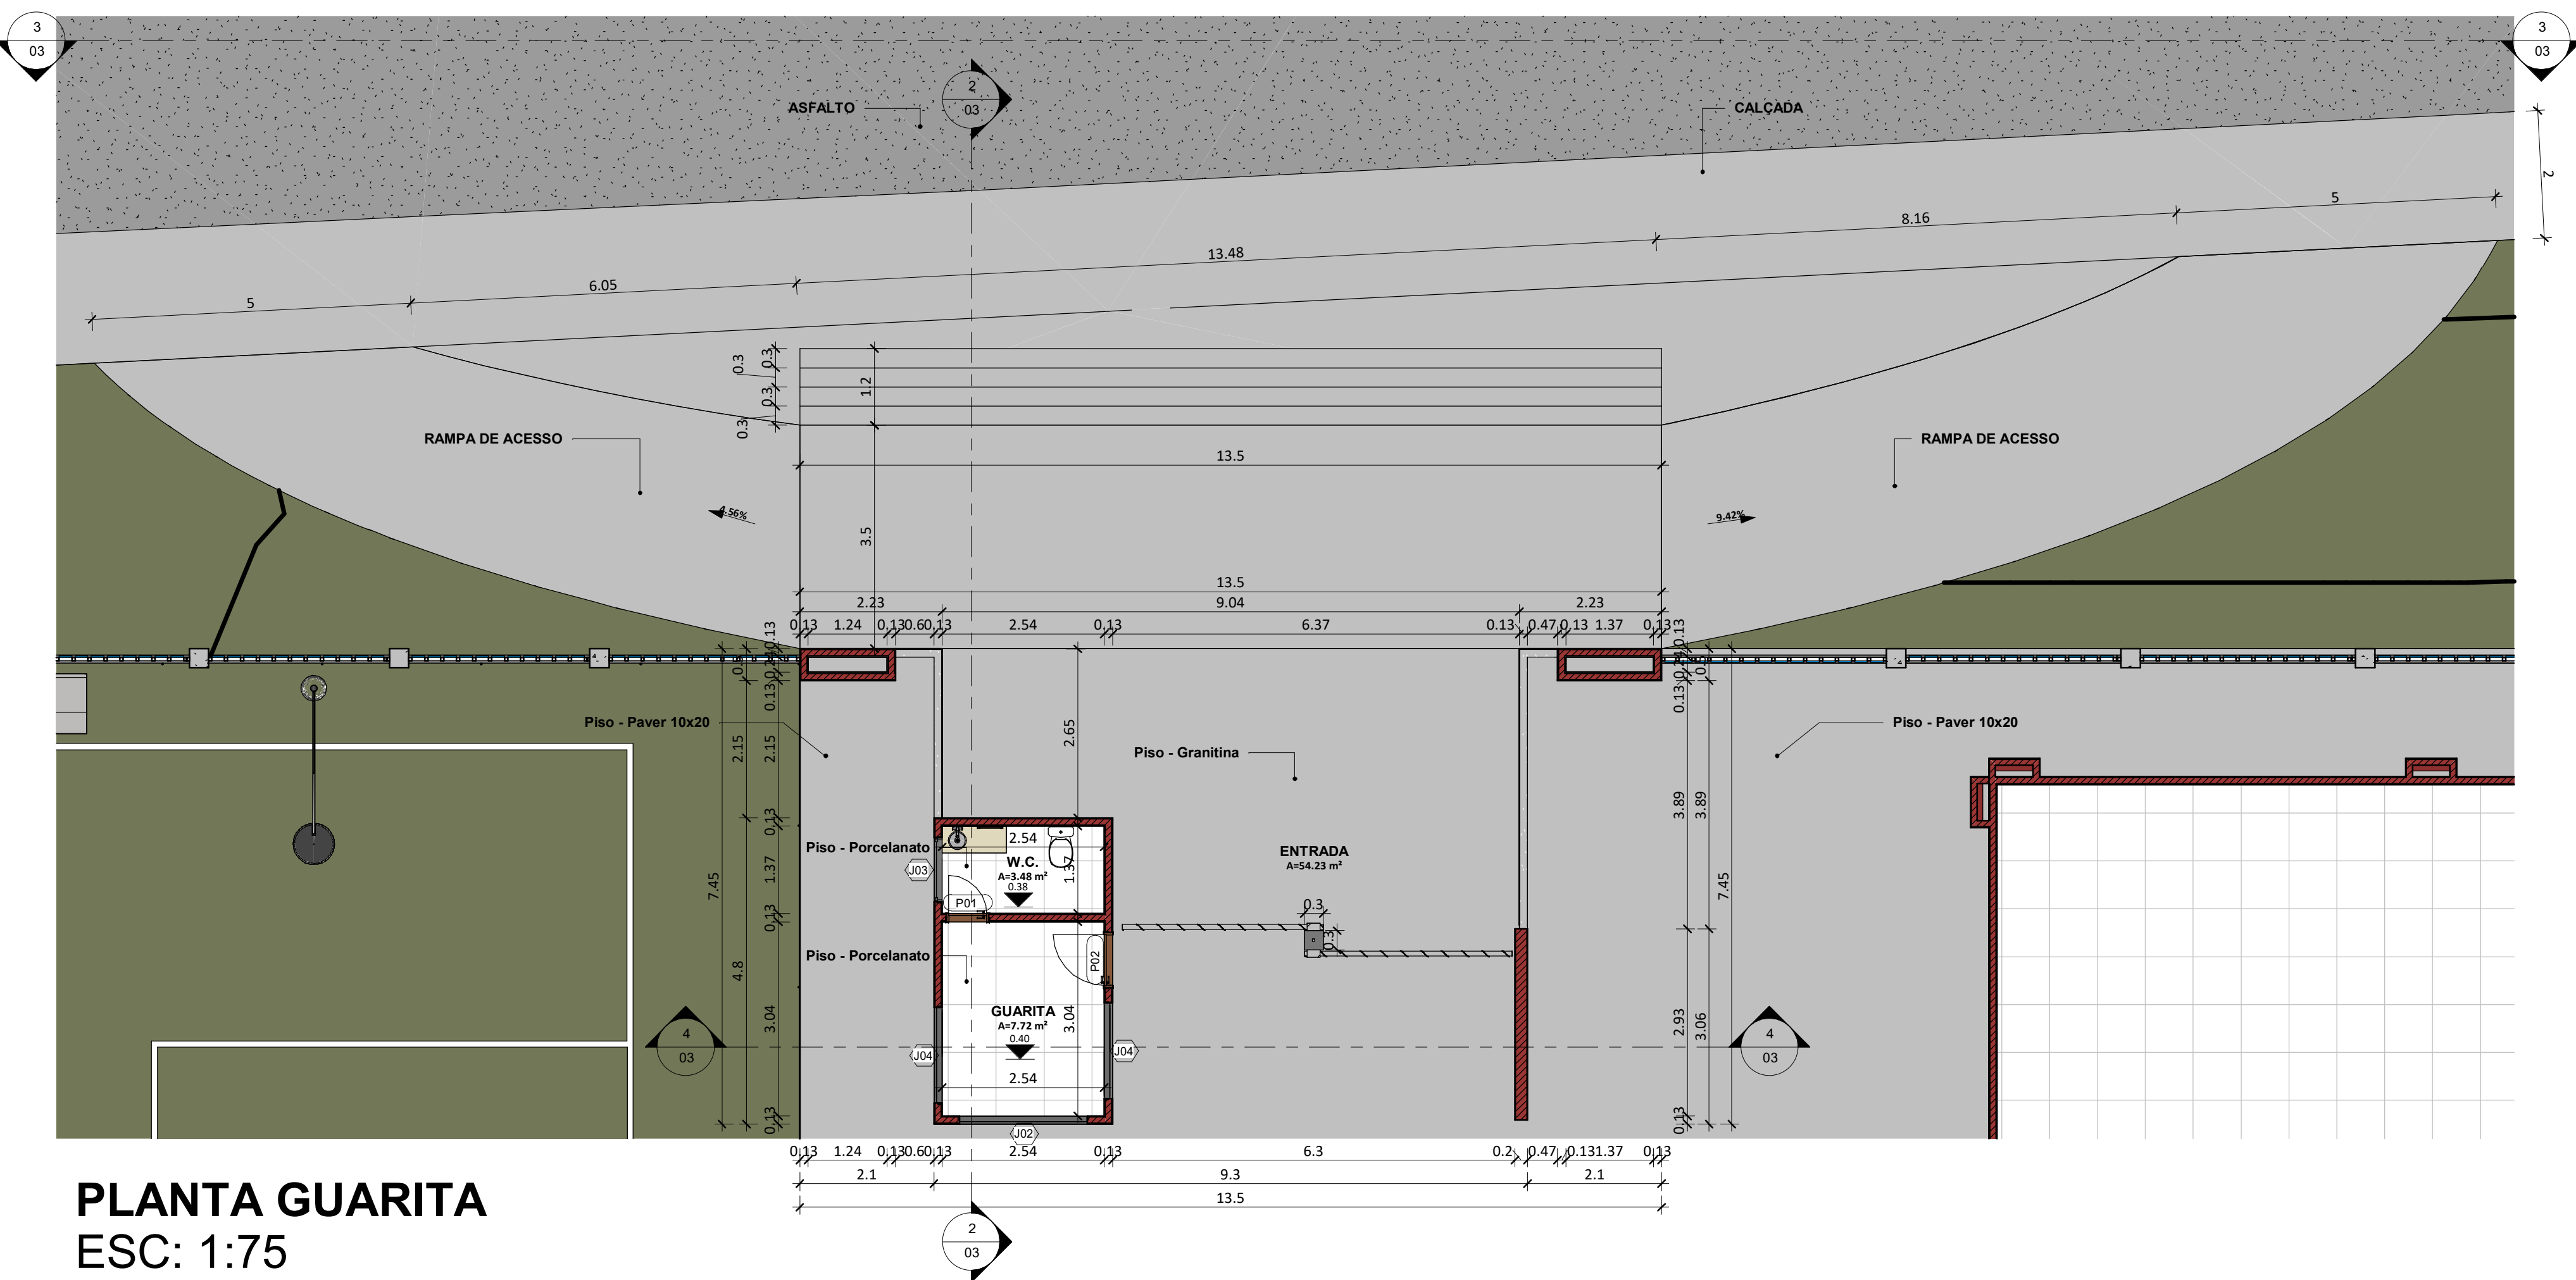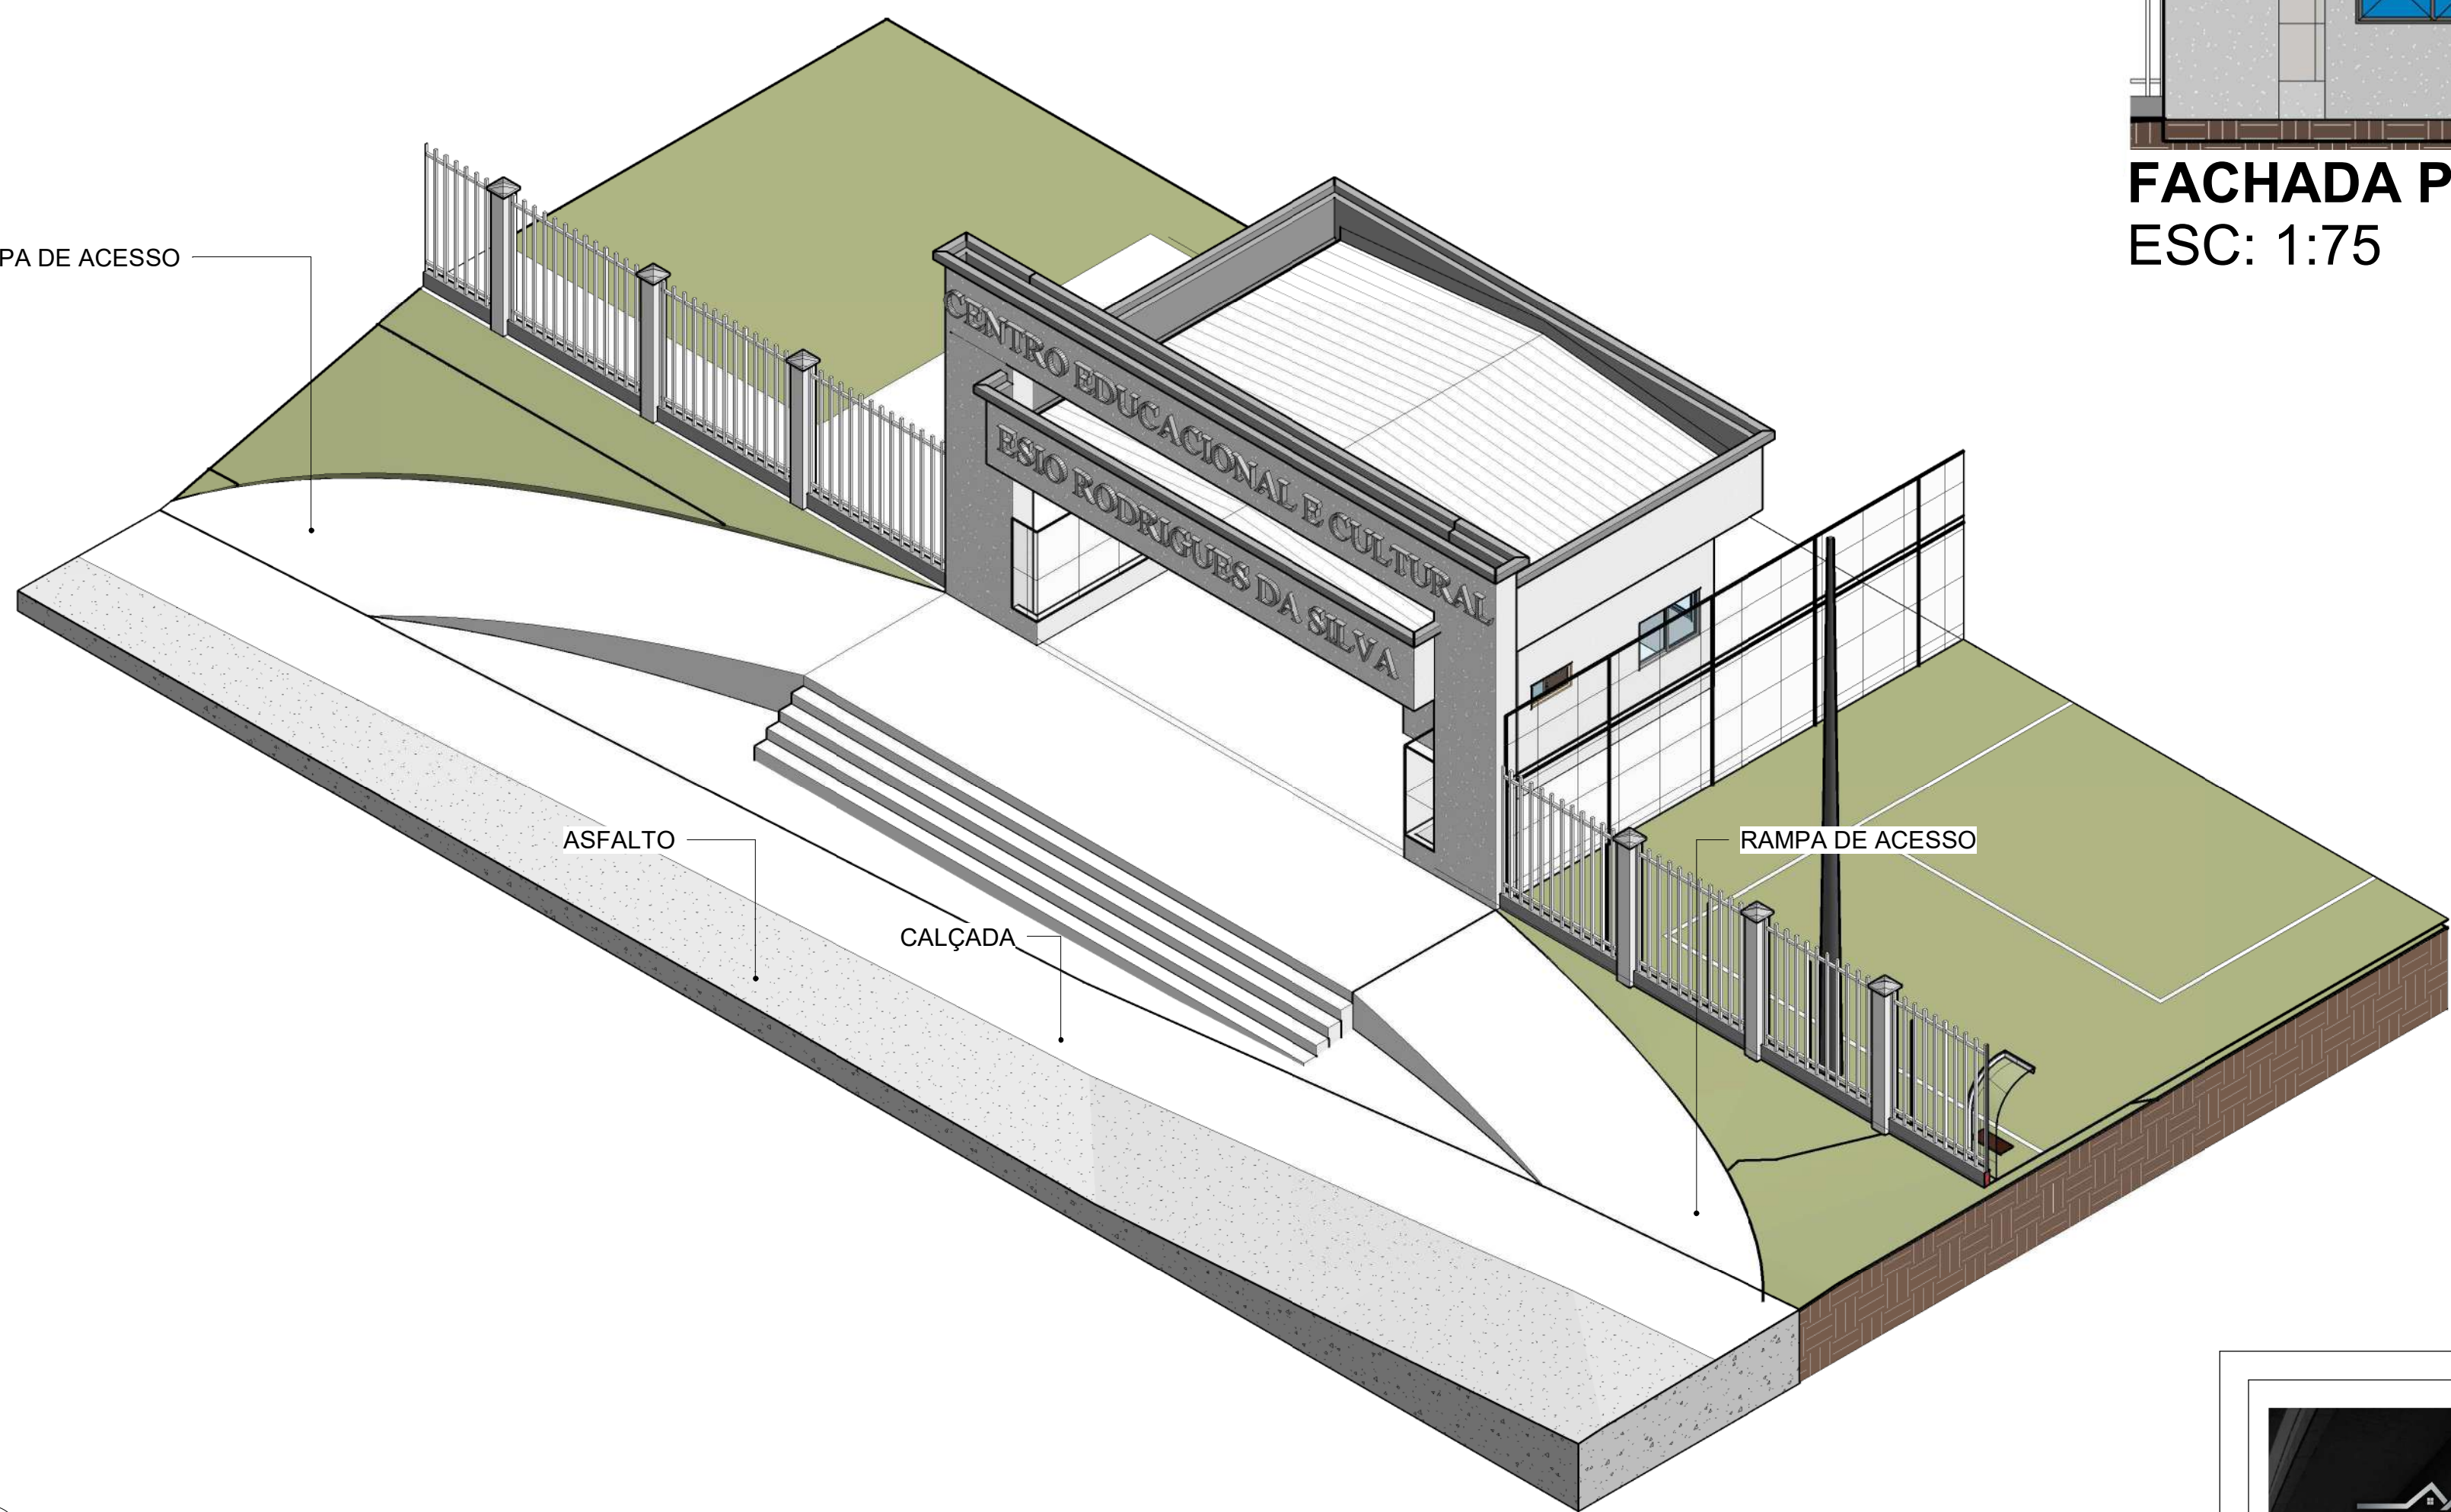

PLANTA GUARITA
ESC: 1:75



QUEIROZ ENGENHARIA E CONSULTORIA
Rua dos Antíloos Qd. 02 Lt. 18 St. Jardim Imperial
queirozengenhariaconsultoria@gmail.com
Contato: (62) 98566-2574 / (62) 98449-6979
Aragoiânia-GO

Aprovação:

PROJETO ARQUITETÔNICO
CENTRO EDUCACIONAL E CULTURAL

Endereço: AV. COSTA E SILVA, SETOR JARDIM DO CAMPO,
CIDADE DE IVOLÂNDIA - GO.

Proprietário: _____
PREFEITURA MUNICIPAL DE IVOLÂNDIA - GO

Responsável: _____
Lucas Barbosa de Queiroz
Eng. Civil - CREA - 1016142498/ D-GO

Conteúdo:
PLANTA GUARITA
FACHADAS
CORTES
ISOMÉTRICA

Área construída:
3.480,35 m²


Área terreno:
7.128,46 m²

Área permeável:
3.648,11 m² (51,17%)


Escala:
Indicadas

Data: Fev. 2023


Prancha:
03/09

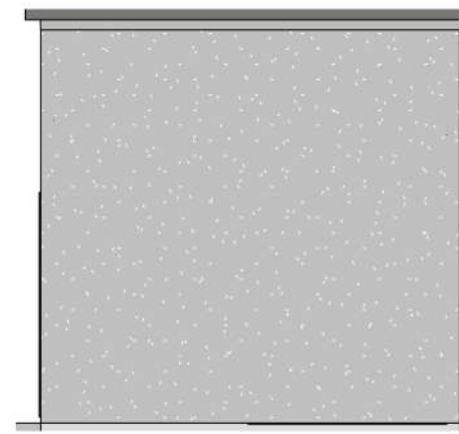


DIREITA - VESTIÁRIO
ESC: 1:75

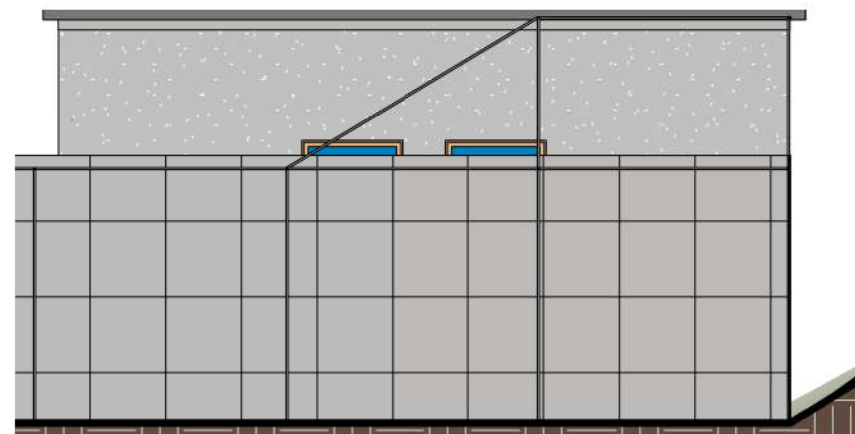

FRONTAL - VESTIÁRIO
ESC: 1:75

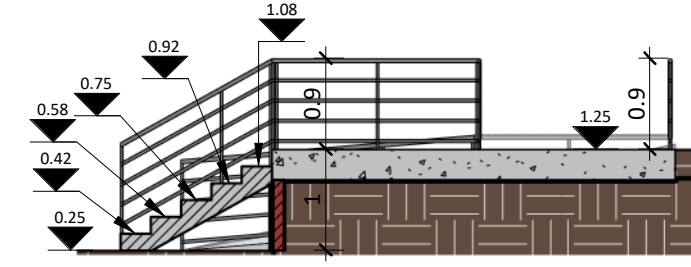

DET. RAMPA
ESC: 1:75

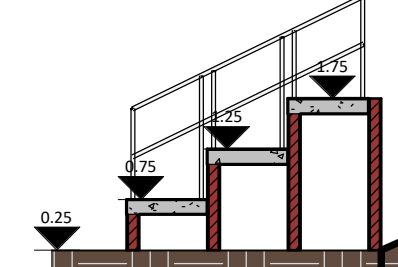


ARQUIBANCADA
ESC: 1:75




CORTE F
ESC: 1:75




ESQUERDA - VESTIÁRIO
ESC: 1:75

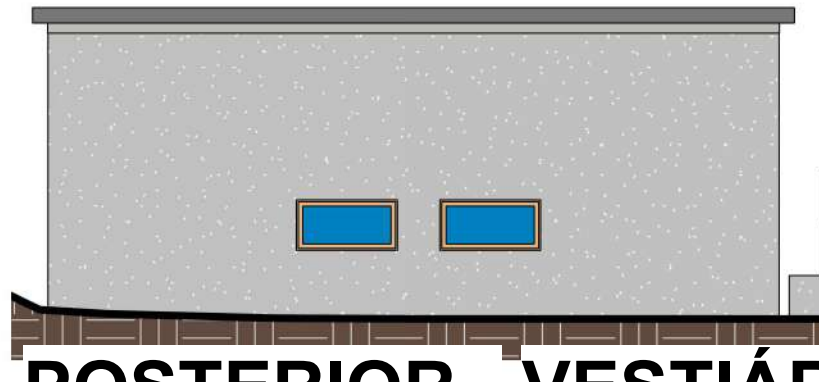



POSTERIOR - VESTIÁRIO
ESC: 1:75

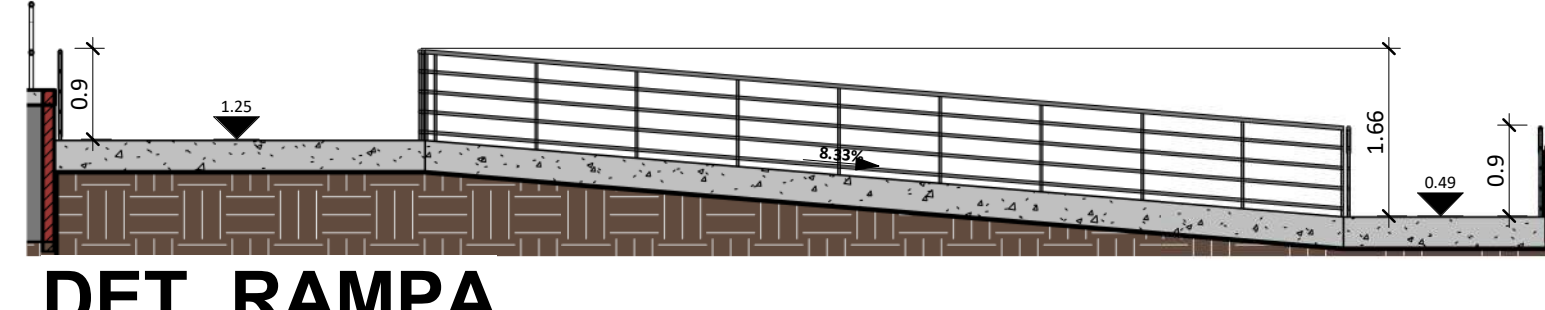

DET. RAMPA
ESC: 1:75

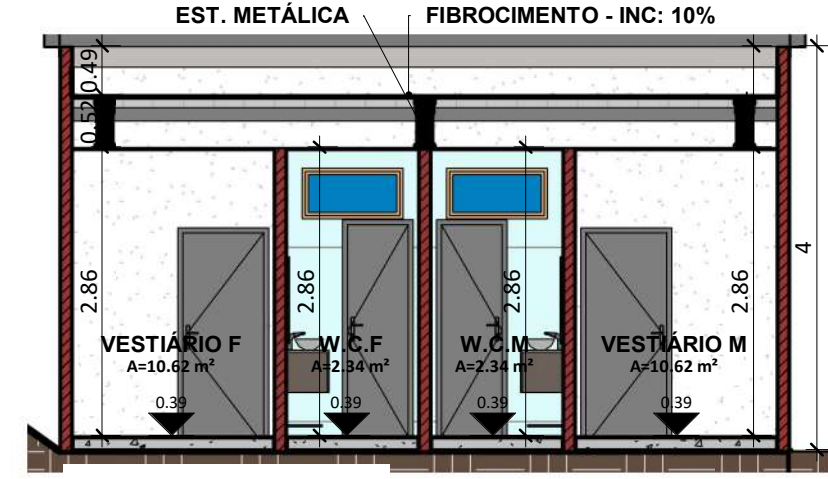

CORTE E
ESC: 1:75

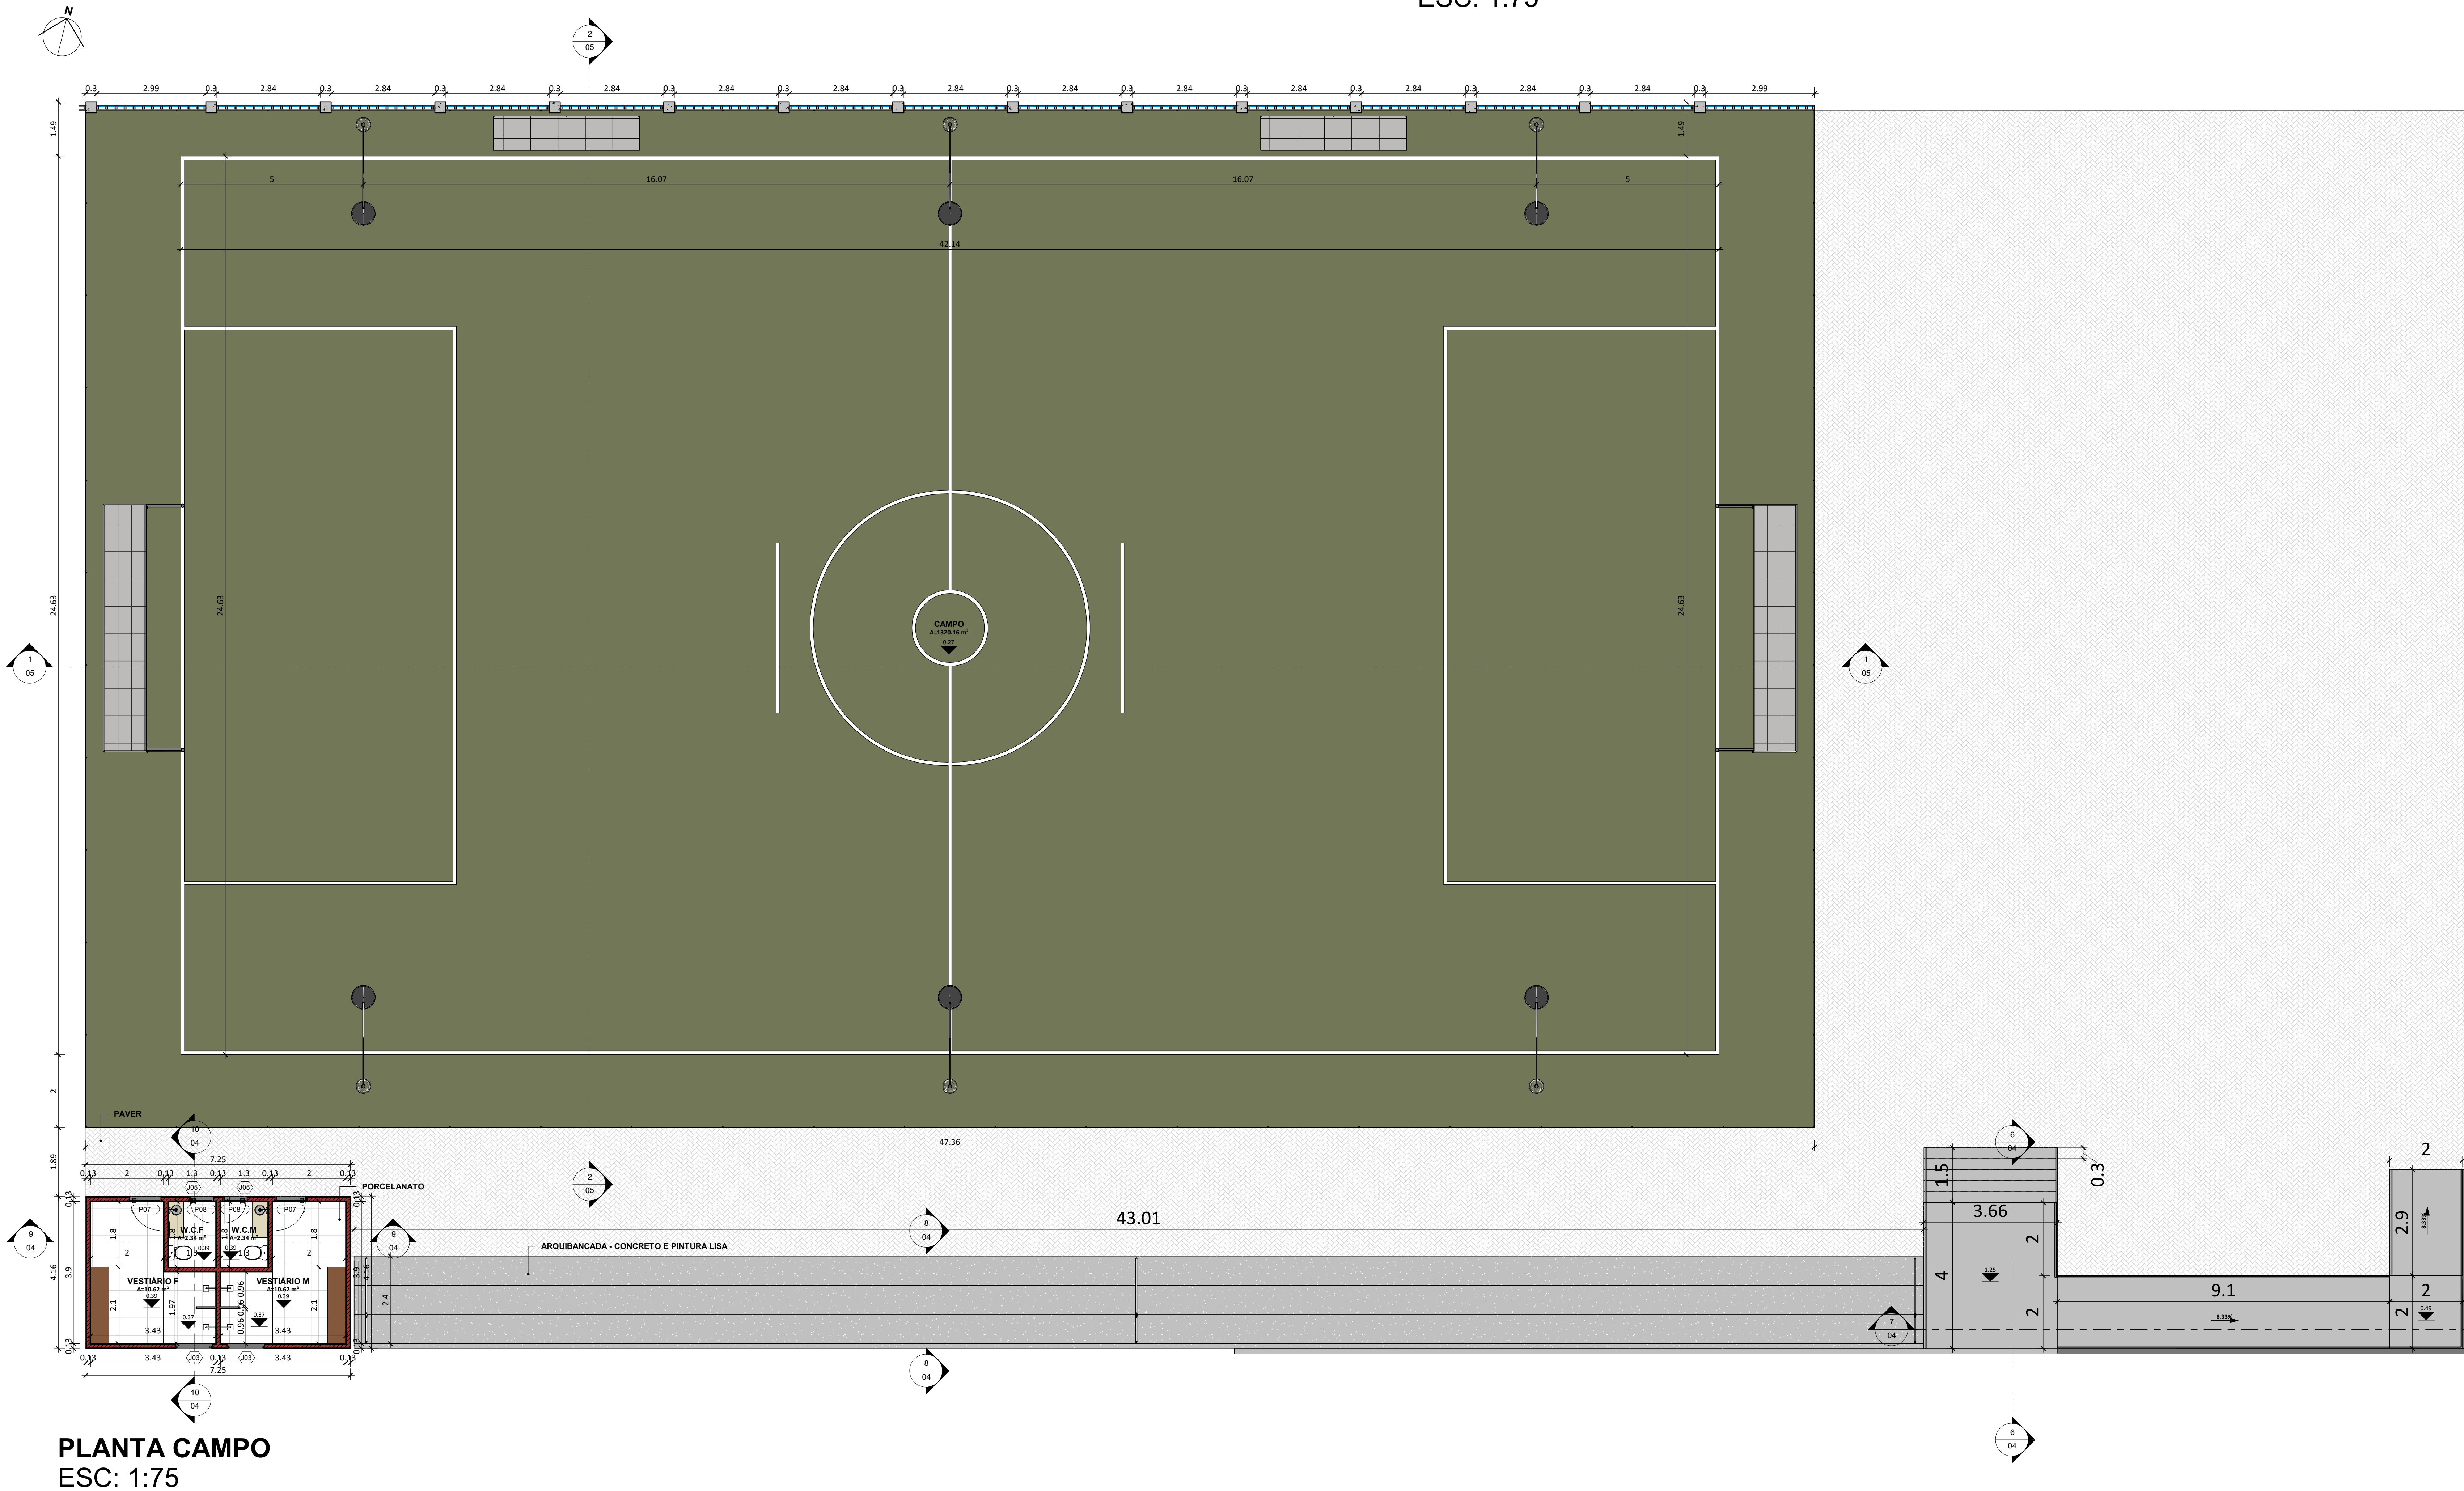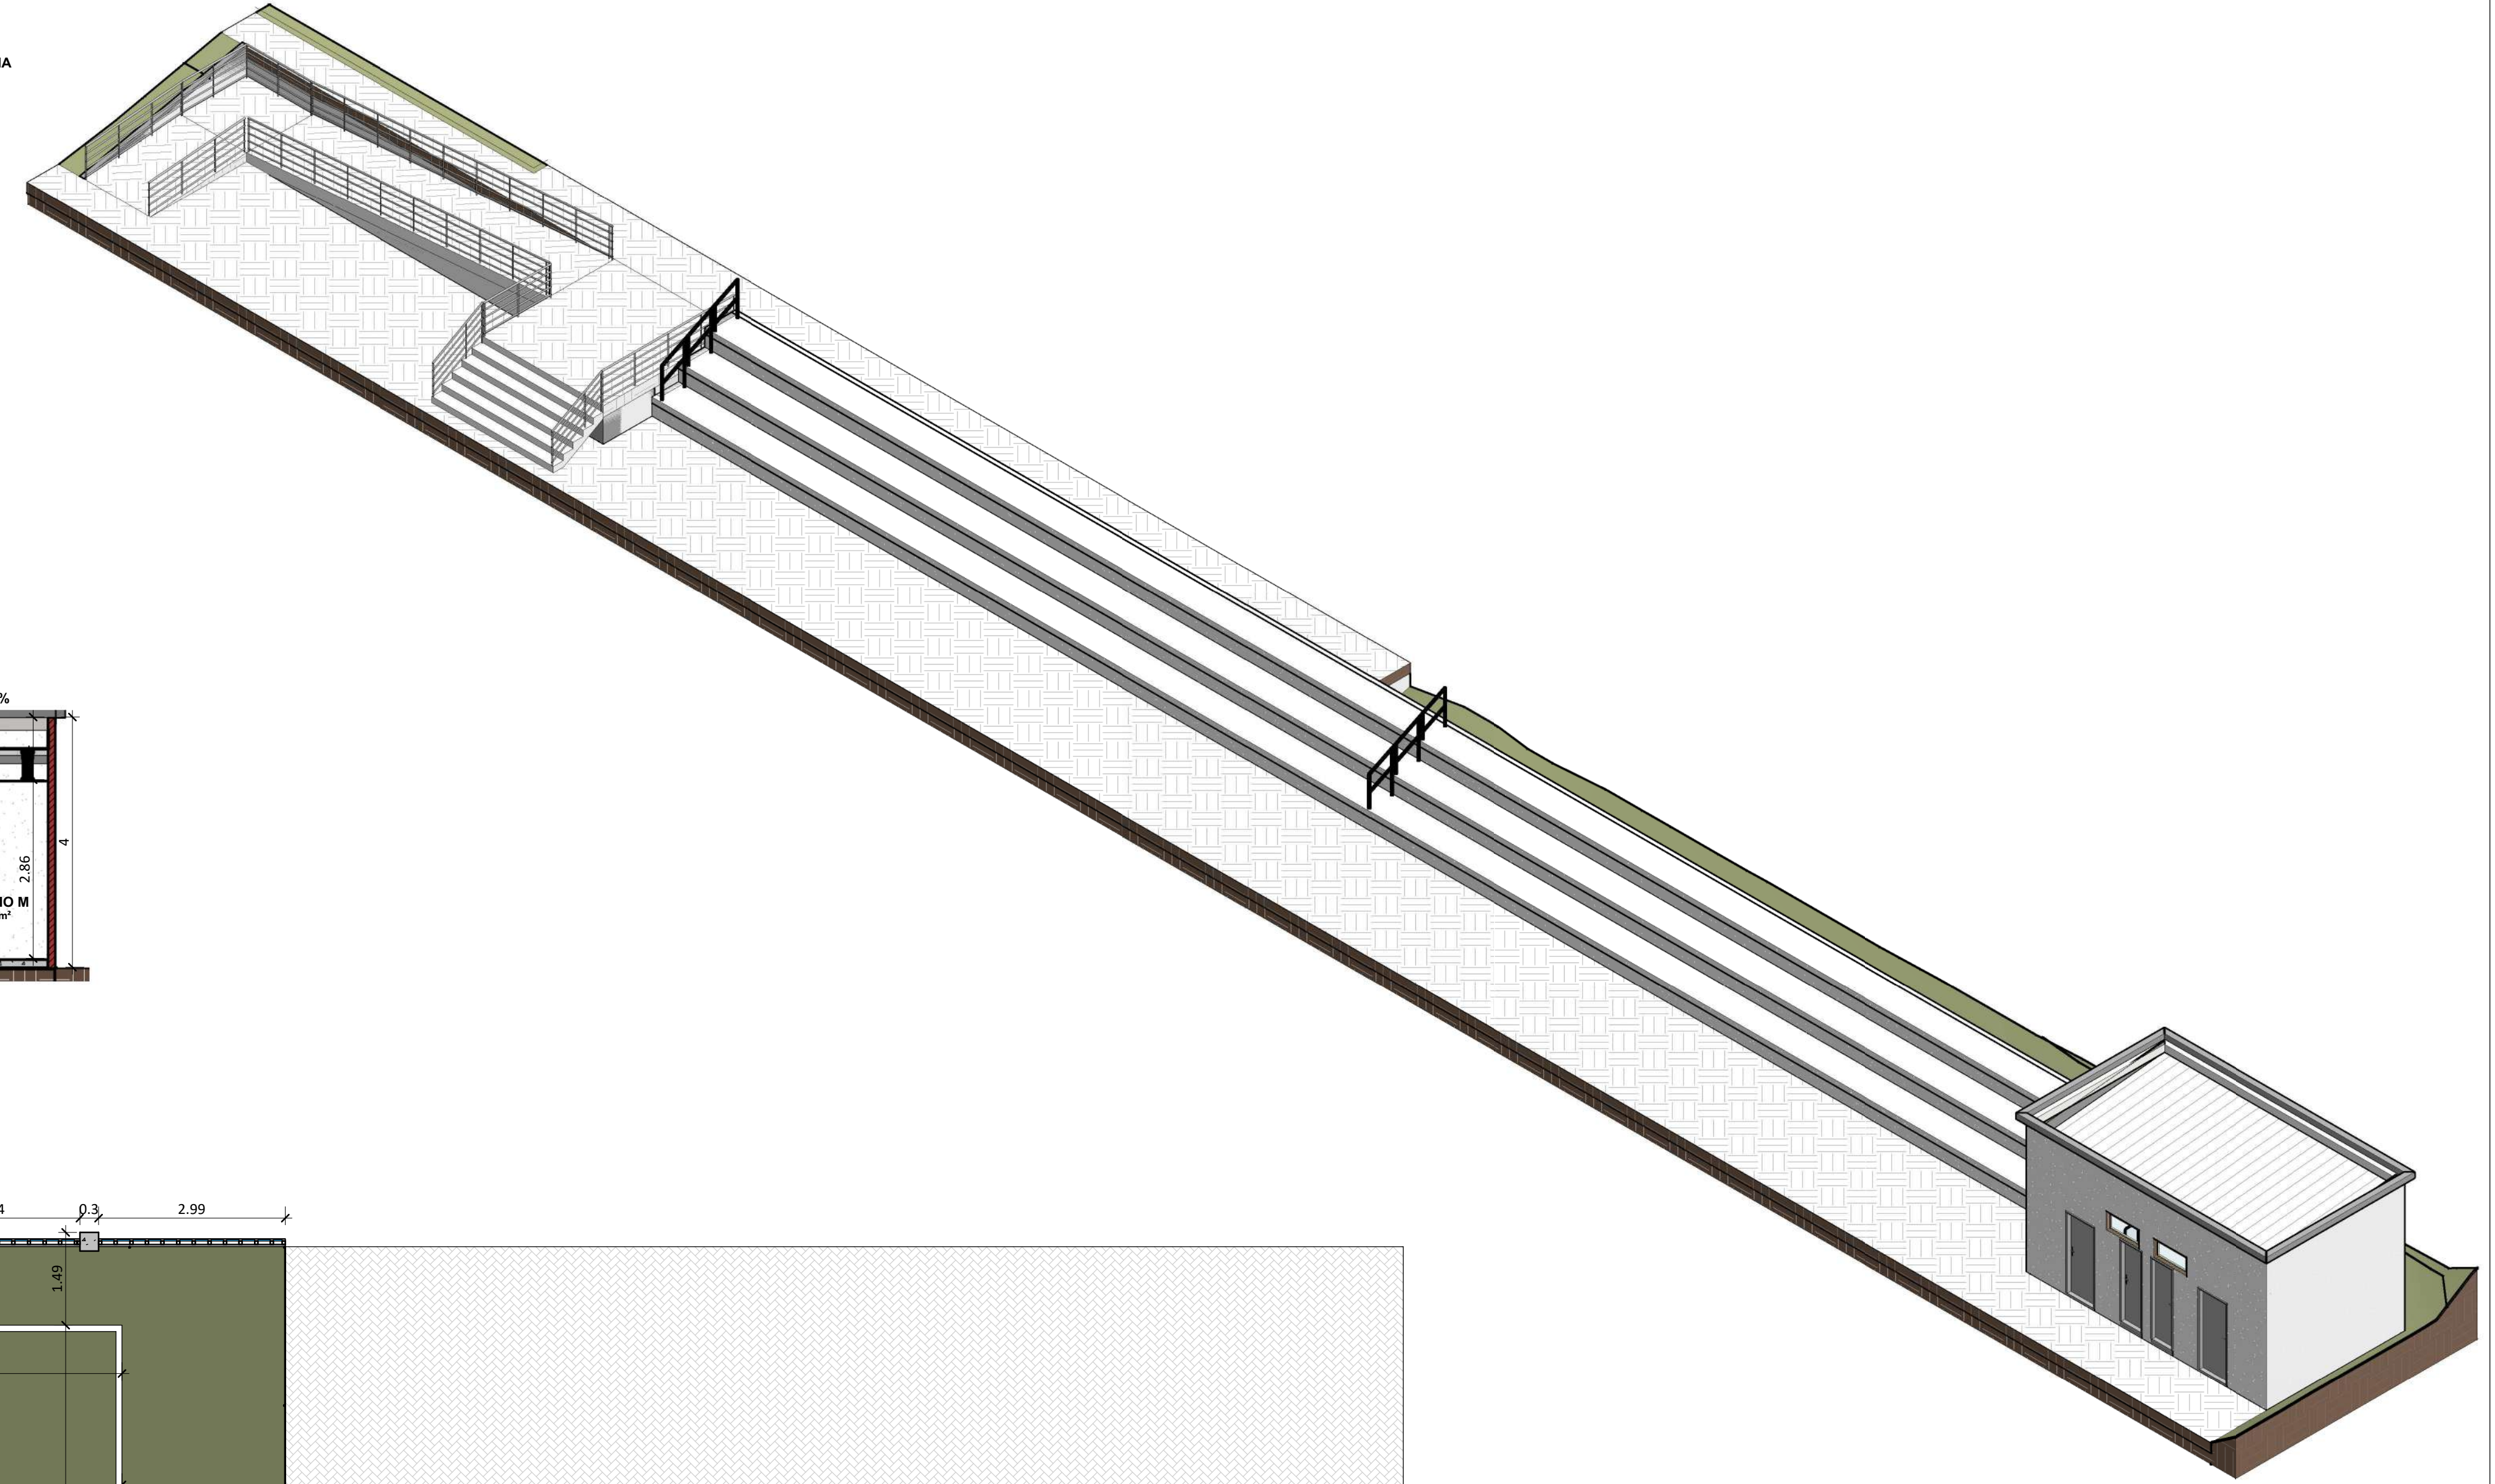

PLANTA CAMPO
ESC: 1:75



QUEIROZ ENGENHARIA E CONSULTORIA
Rua dos Antíloos Qd. 02 Lt. 18 St. Jardim Imperial
queirozengenhariaconsultoria@gmail.com
Contato: (62) 98566-2574 / (62) 98449-6979
Aragoiânia-GO

Aprovação:

**PROJETO ARQUITETÔNICO
CENTRO EDUCACIONAL E CULTURAL**

Endereço: AV. COSTA E SILVA, SETOR JARDIM DO CAMPO,
CIDADE DE IVOLÂNDIA - GO.

Proprietário: _____
PREFEITURA MUNICIPAL DE IVOLÂNDIA - GO

Escala:

Indicadas

Responsável: _____
Lucas Barbosa de Queiroz
Eng. Civil - CREA - 1016142498/ D-GO


Data: Fev. 2023

Conteúdo:
PLANTA CAMPO E VESTIÁRIO
FACHADAS
CORTES
ISOMÉTRICA


Área construída:
3.480,35 m²
Área terreno:
7.128,46 m²
Área permeável:
3.648,11 m² (51,17%)

Prancha:


04/09

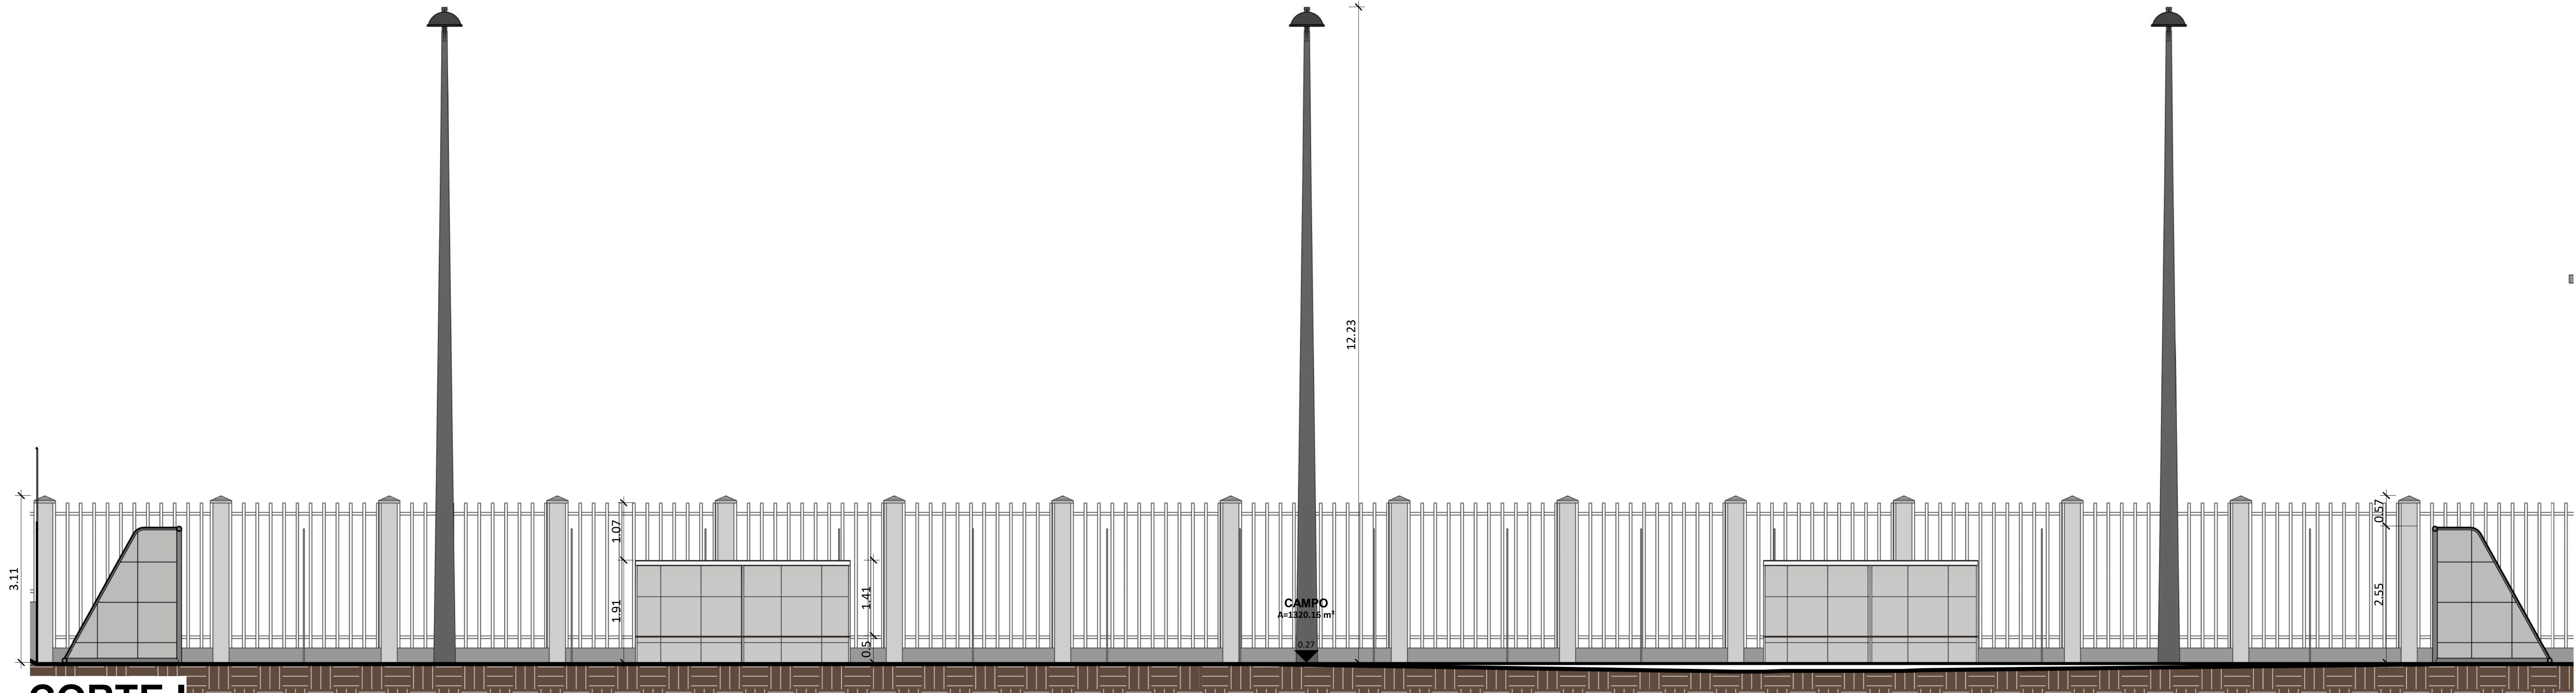

CORTE I
ESC: 1:75

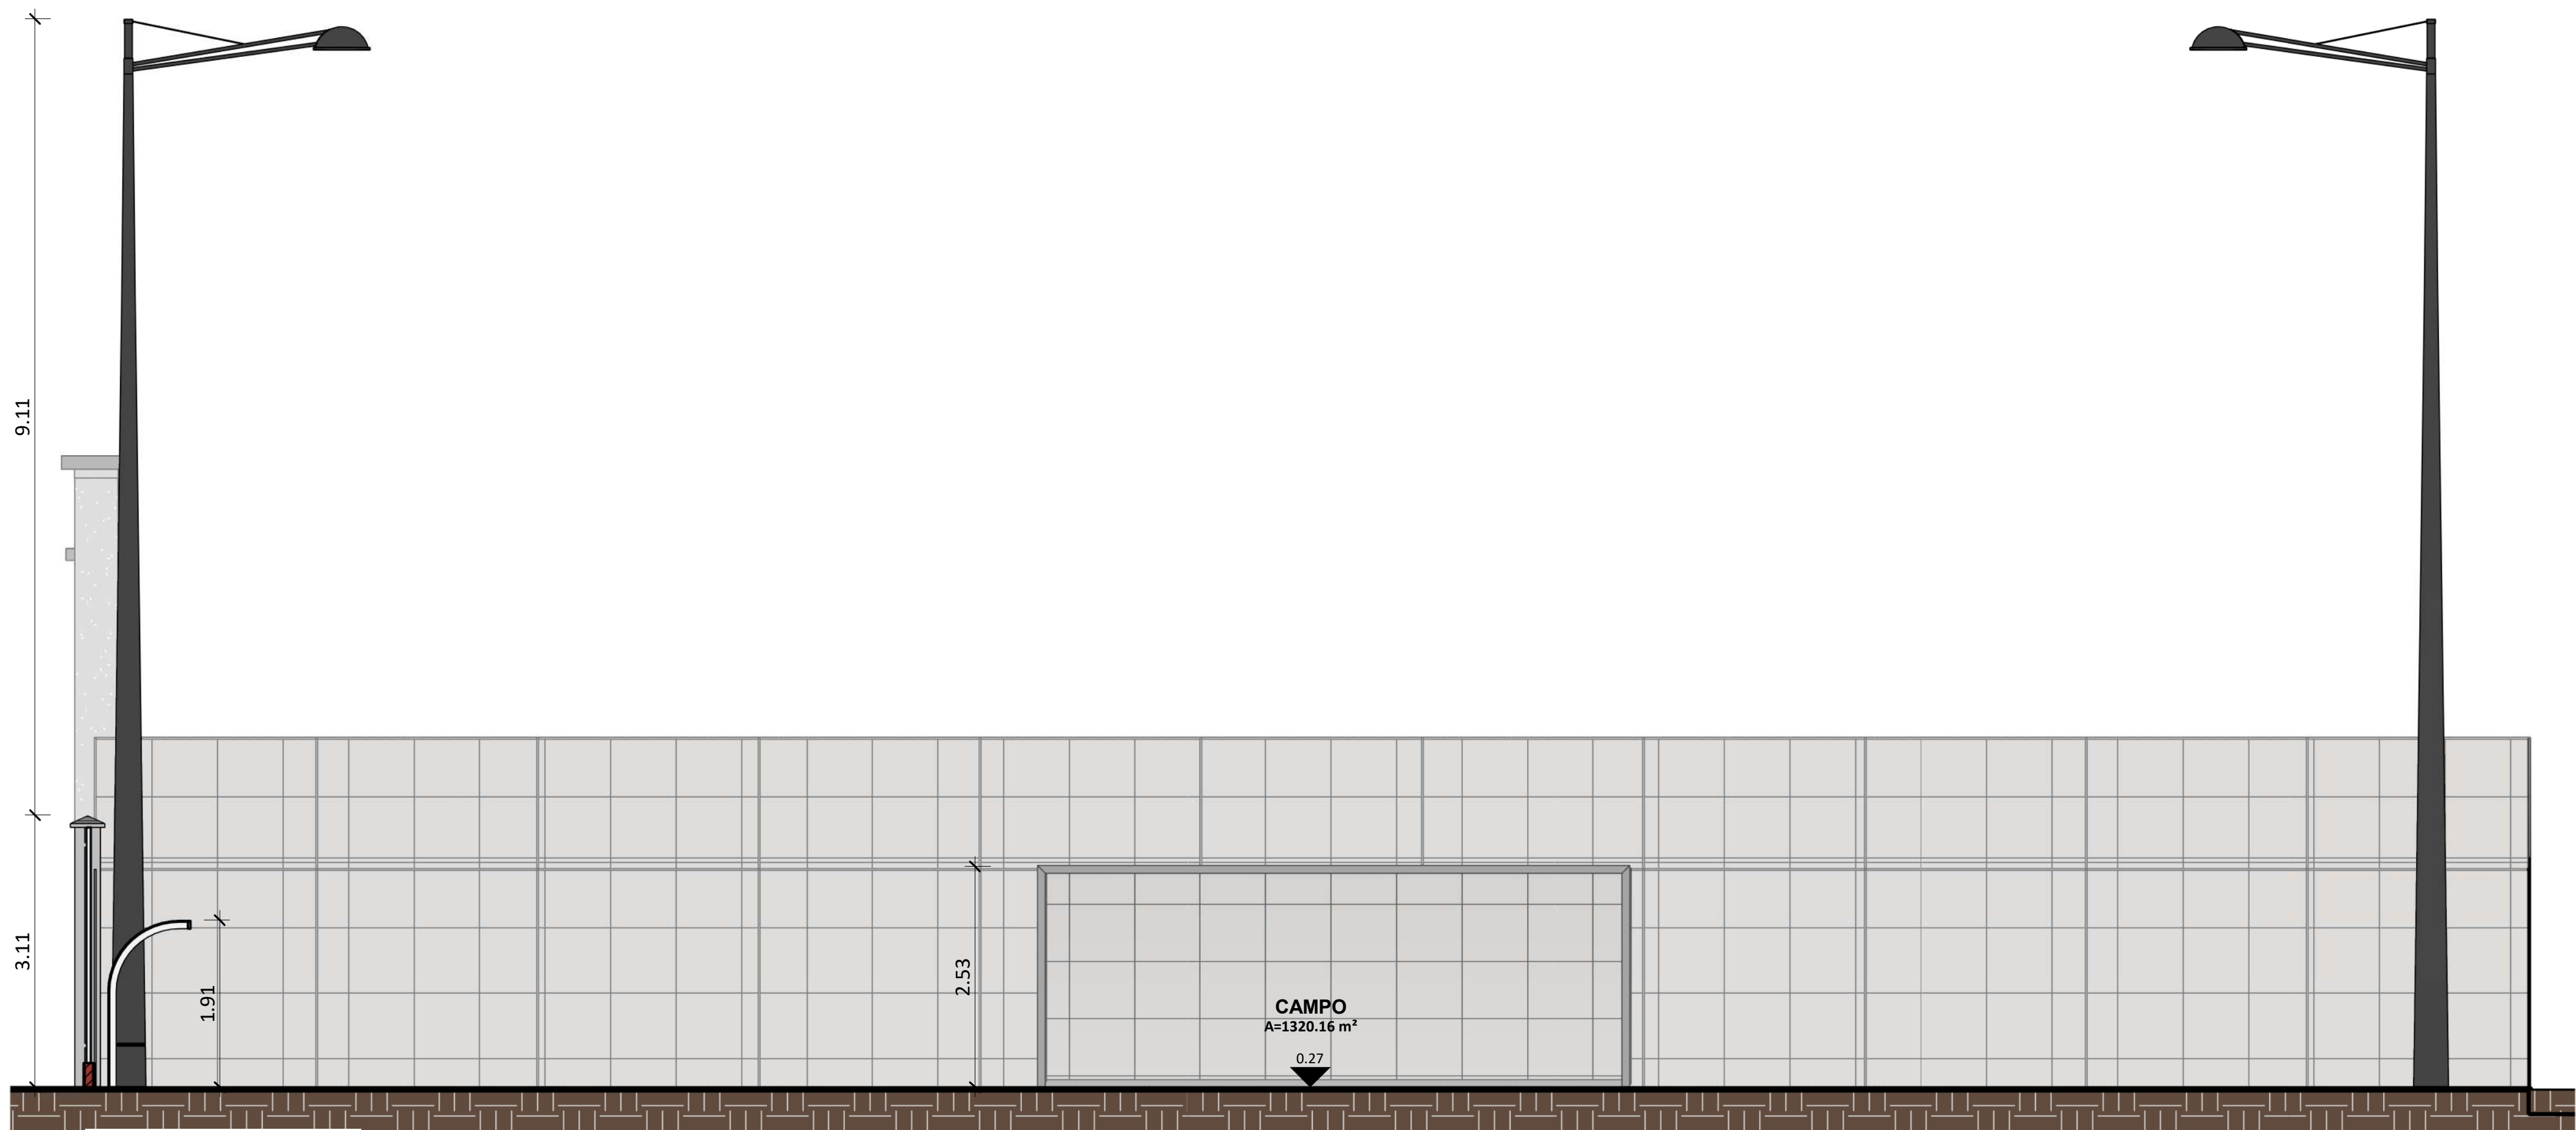

CORTE J
ESC: 1:75

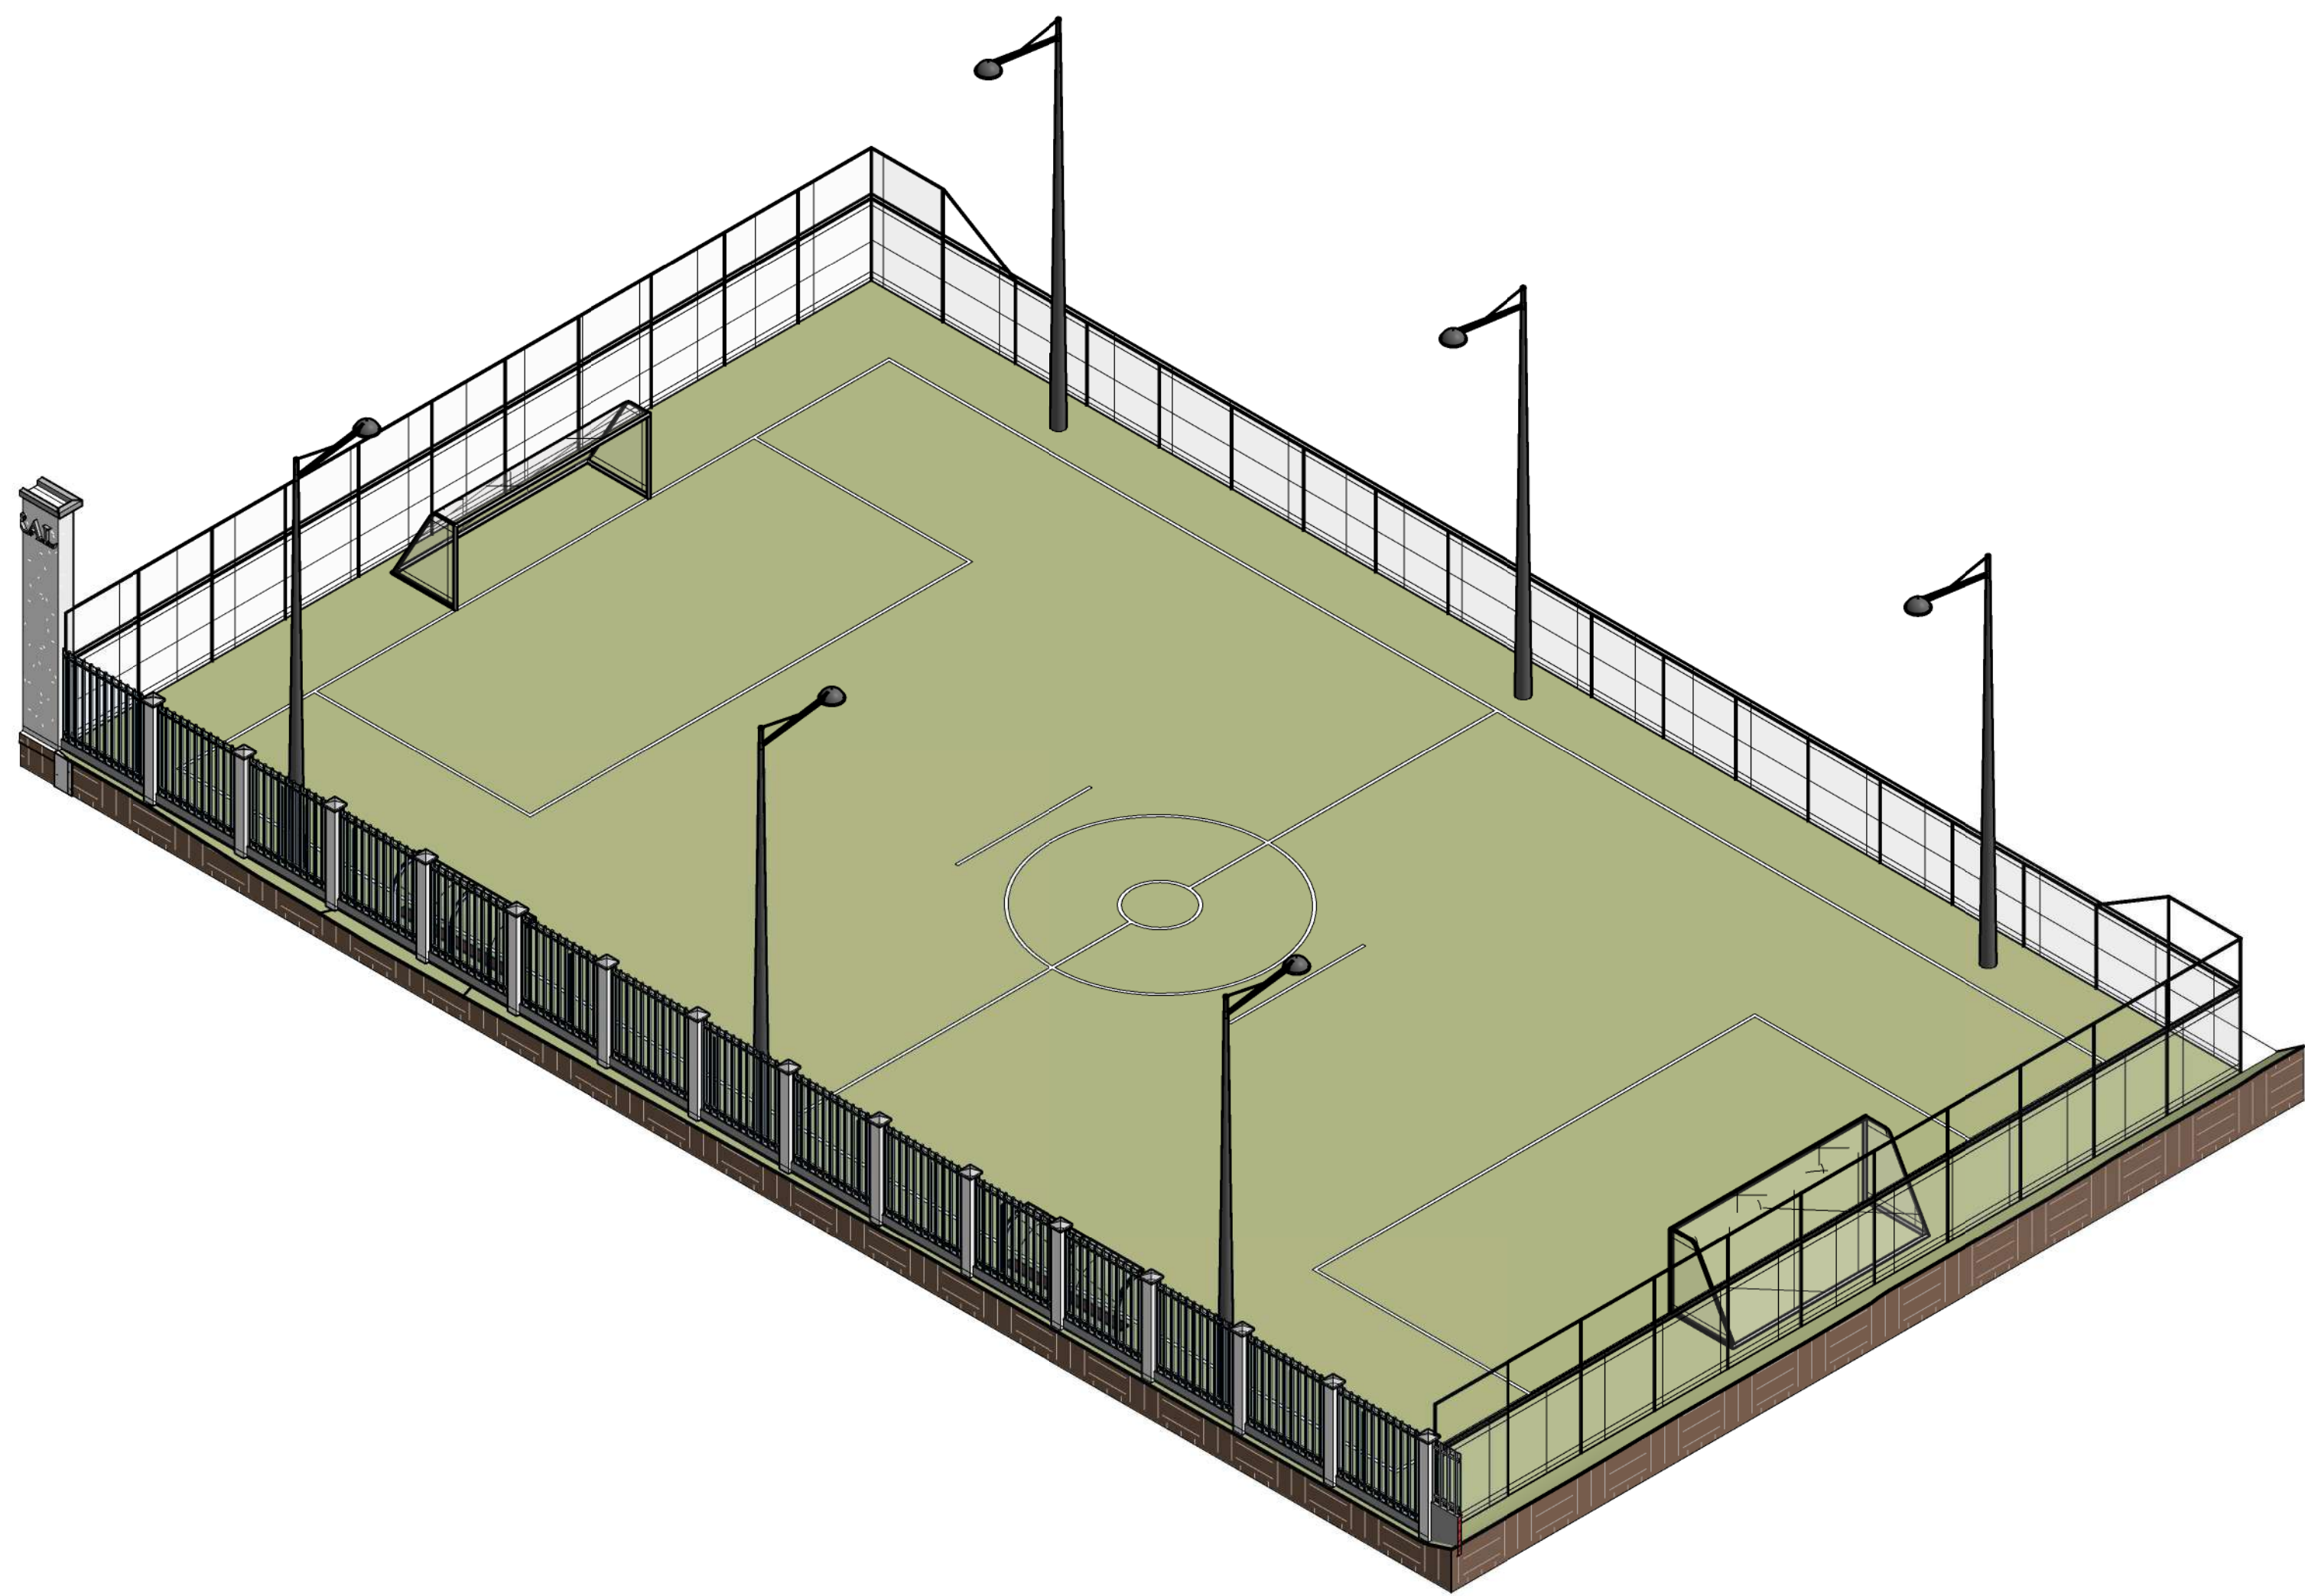


QUEIROZ ENGENHARIA E CONSULTORIA
Rua dos Antúlios Qd. 02 Lt. 18 St. Jardim Imperial
queirozengenhariaeconsultoria@gmail.com
Contato: (62) 98566-2574 / (62) 98449-6979
Aragoiânia-GO

Aprovação:


PROJETO ARQUITETÔNICO
CENTRO EDUCACIONAL E CULTURAL

Endereço: AV. COSTA E SILVA, SETOR JARDIM DO CAMPO,
CIDADE DE IVOLÂNDIA - GO.


Proprietário: _____ PREFEITURA MUNICIPAL DE IVOLÂNDIA - GO		Escala: Indicadas
Responsável: _____ Lucas Barbosa de Queiroz Eng. Civil - CREA - 1016142498/ D-GO		Data: Fev. 2023
Contéudo:	Área construída: 3.480,35 m²	Prancha: 05/09
	Área terreno: 7.128,46 m²	
	Área permeável: 3.648,11 m² (51,17%)	

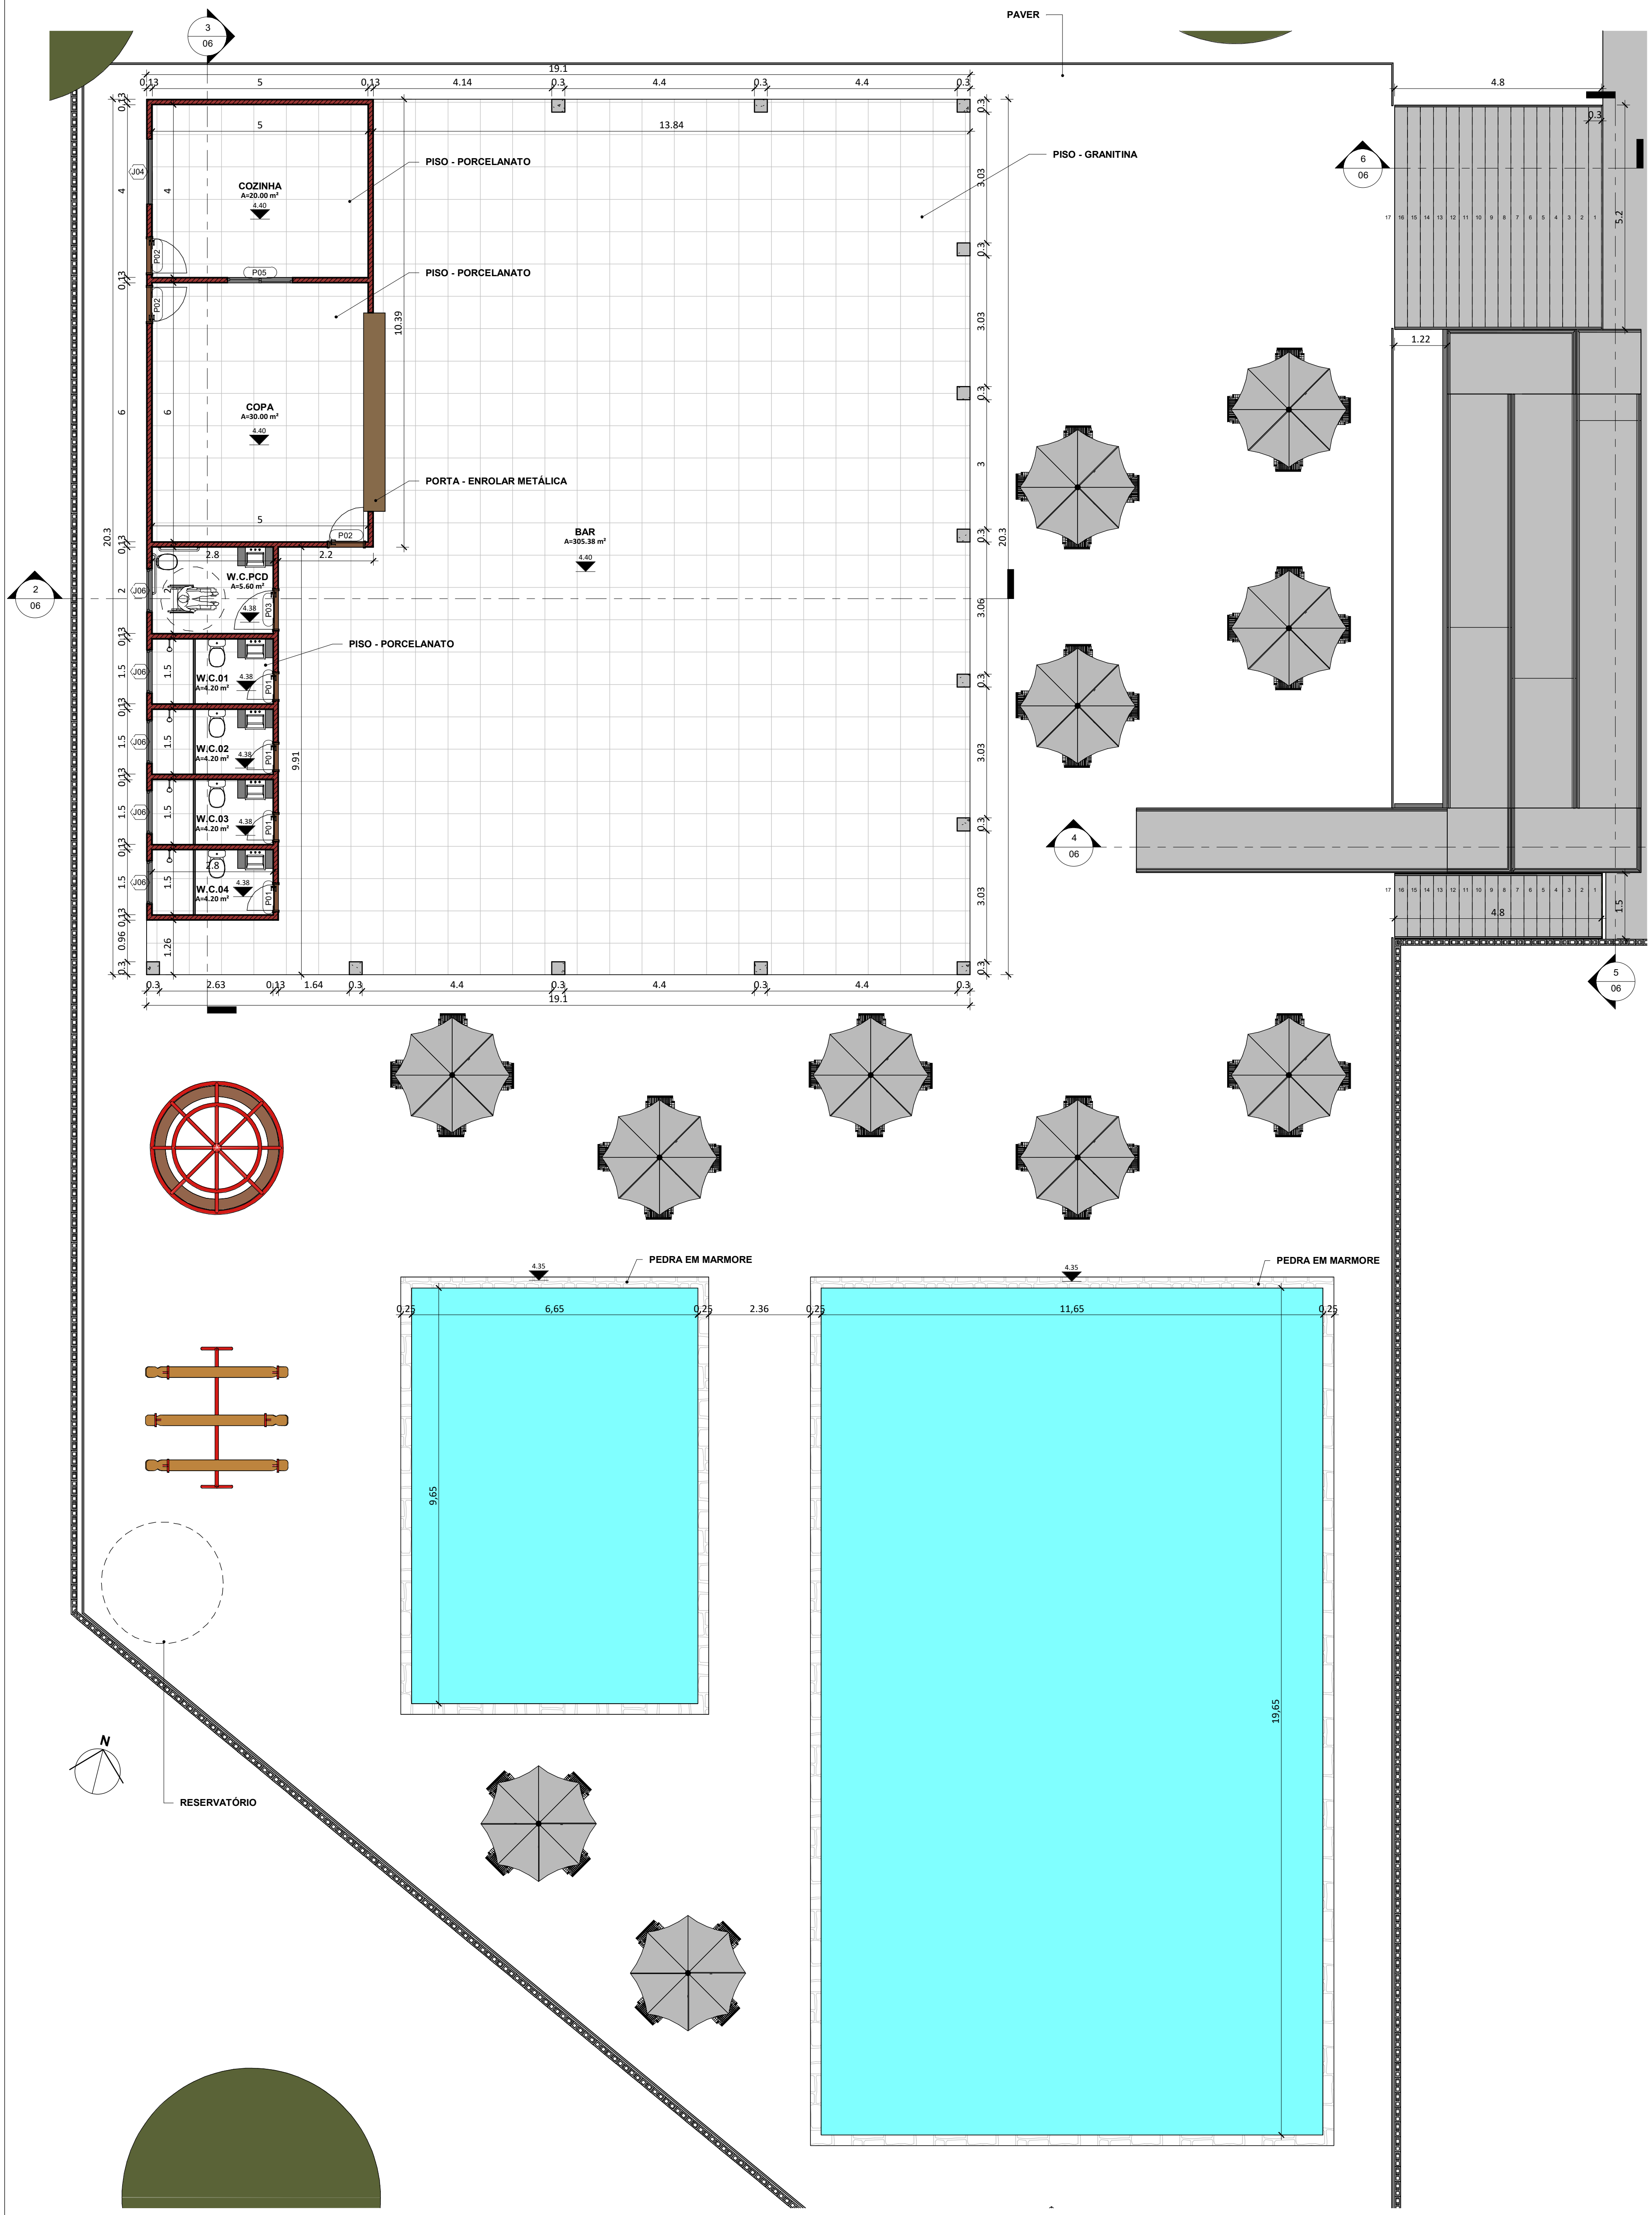


PLANTA LANCHONETE
ESC: 1:75

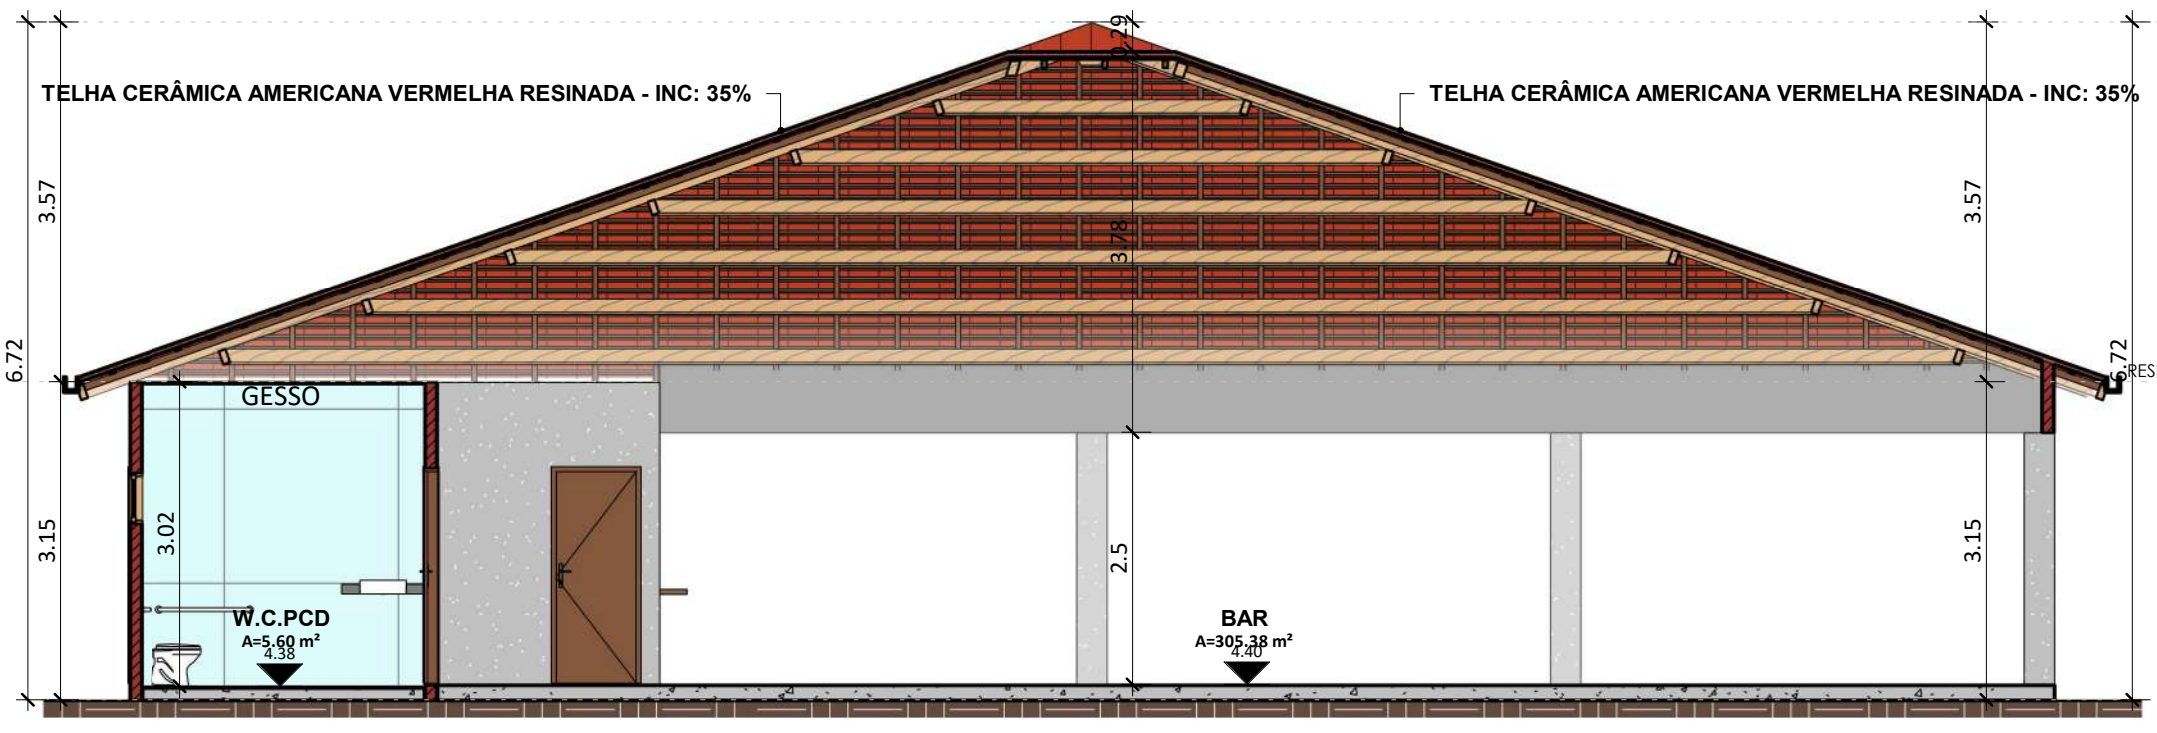


CORTE G
ESC: 1:75

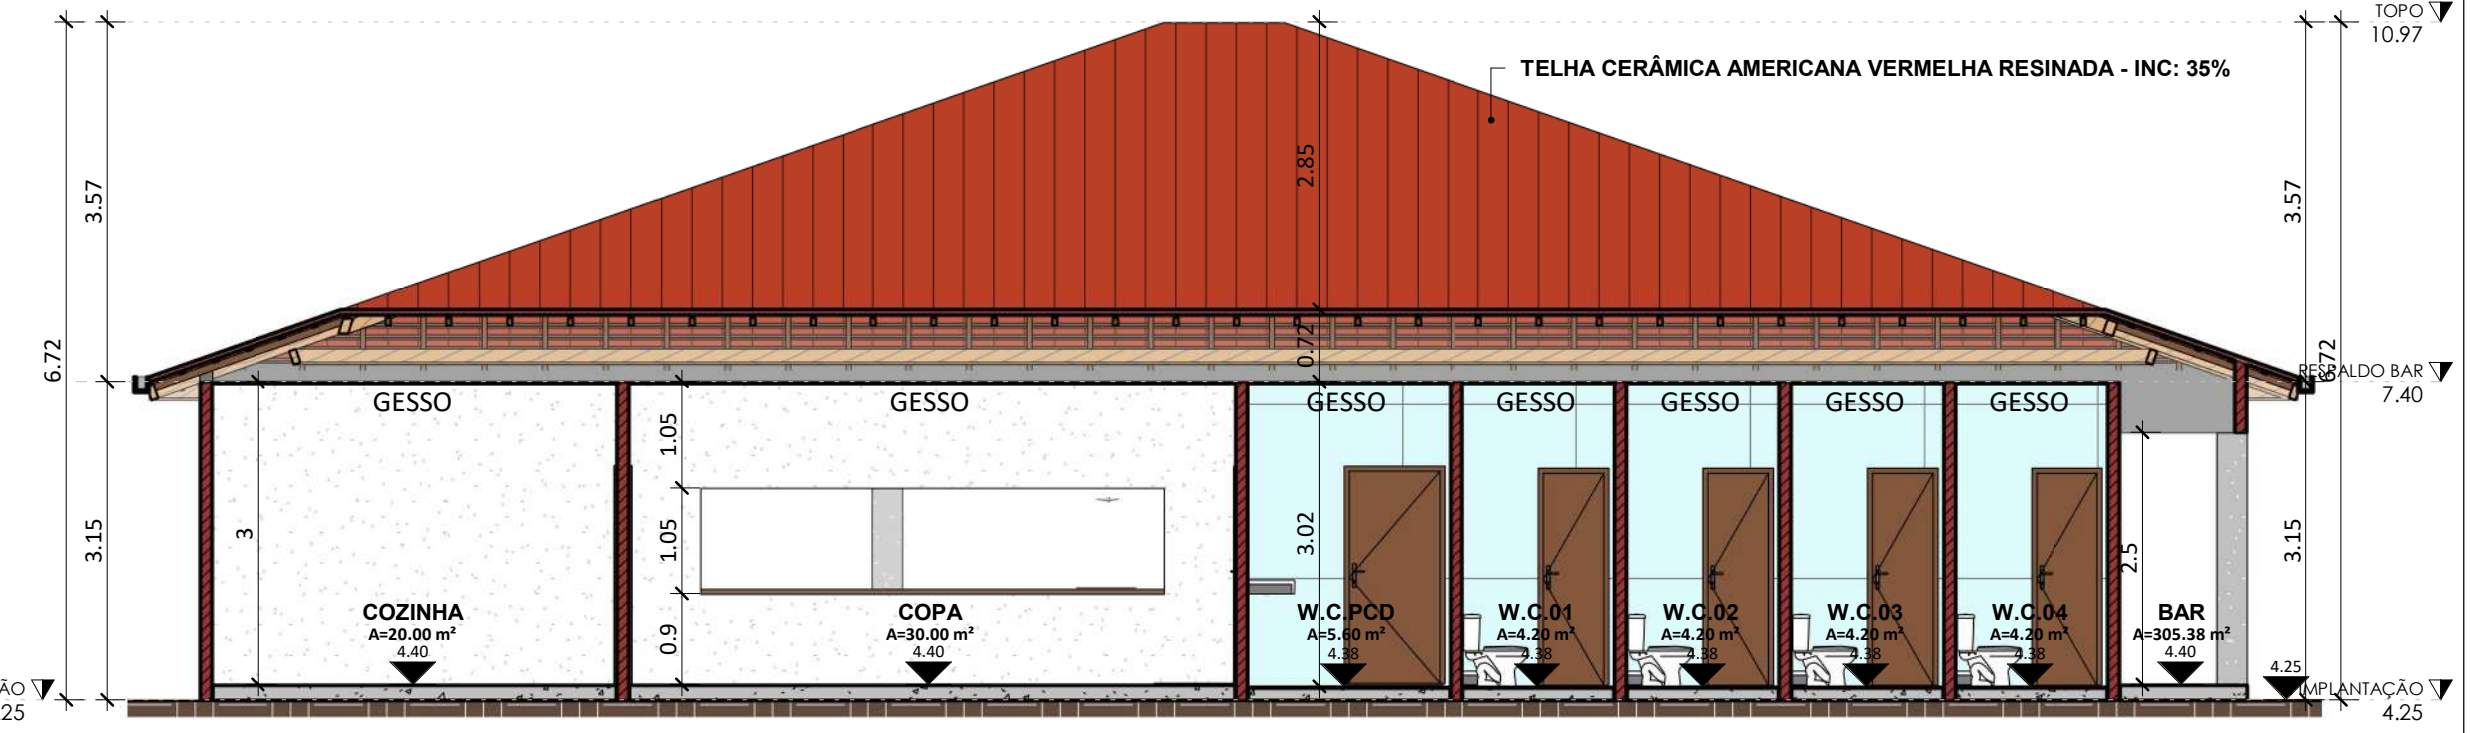


CORTE H
ESC: 1:75

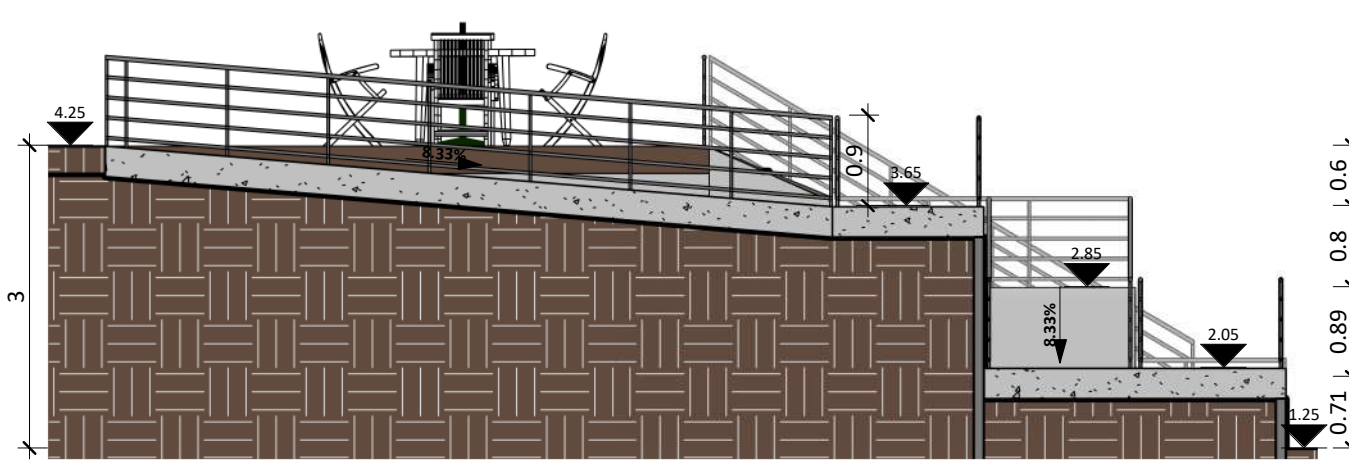


DET. RAMPA
ESC: 1:75

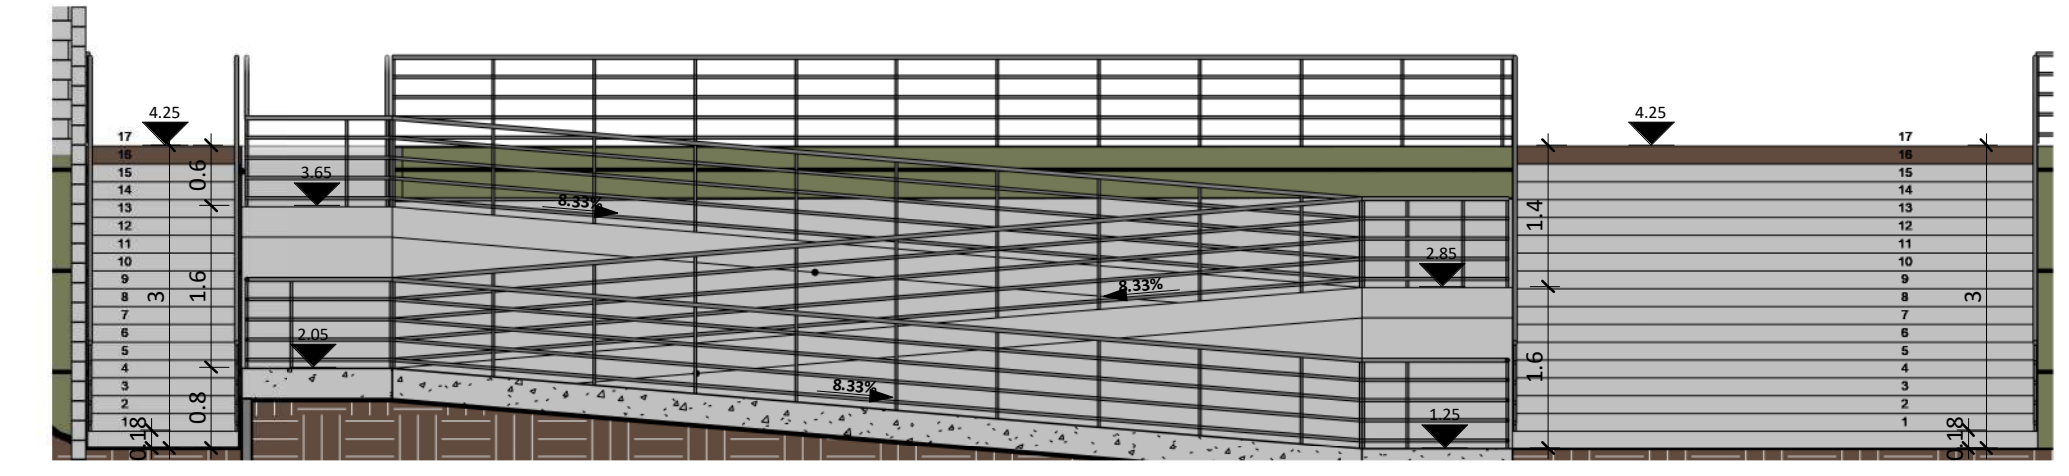


DET. RAMPA
ESC: 1:75

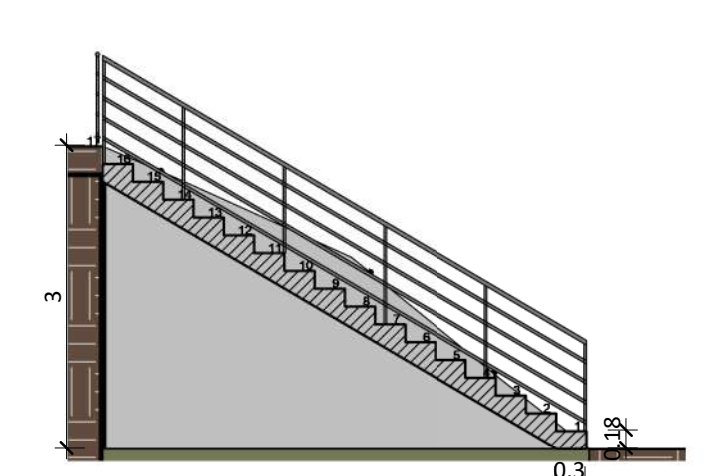


DET. ESCADA
ESC: 1:75

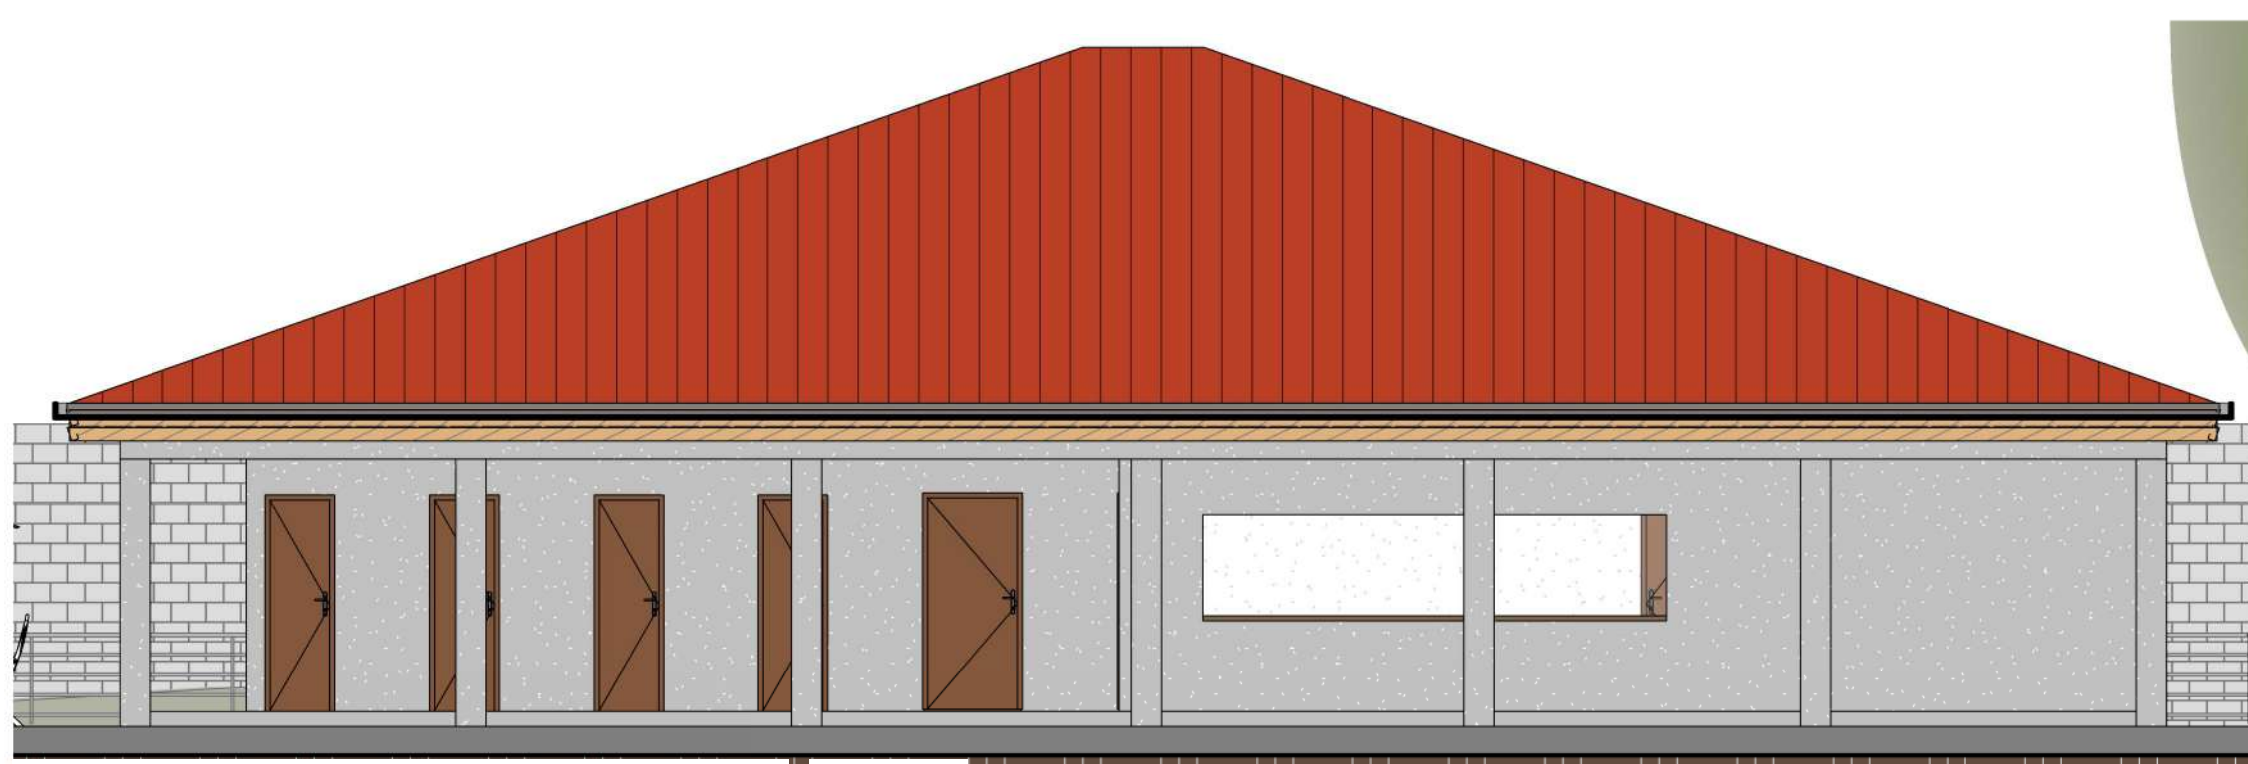


FACHADA FRONTAL - BAR
ESC: 1:75

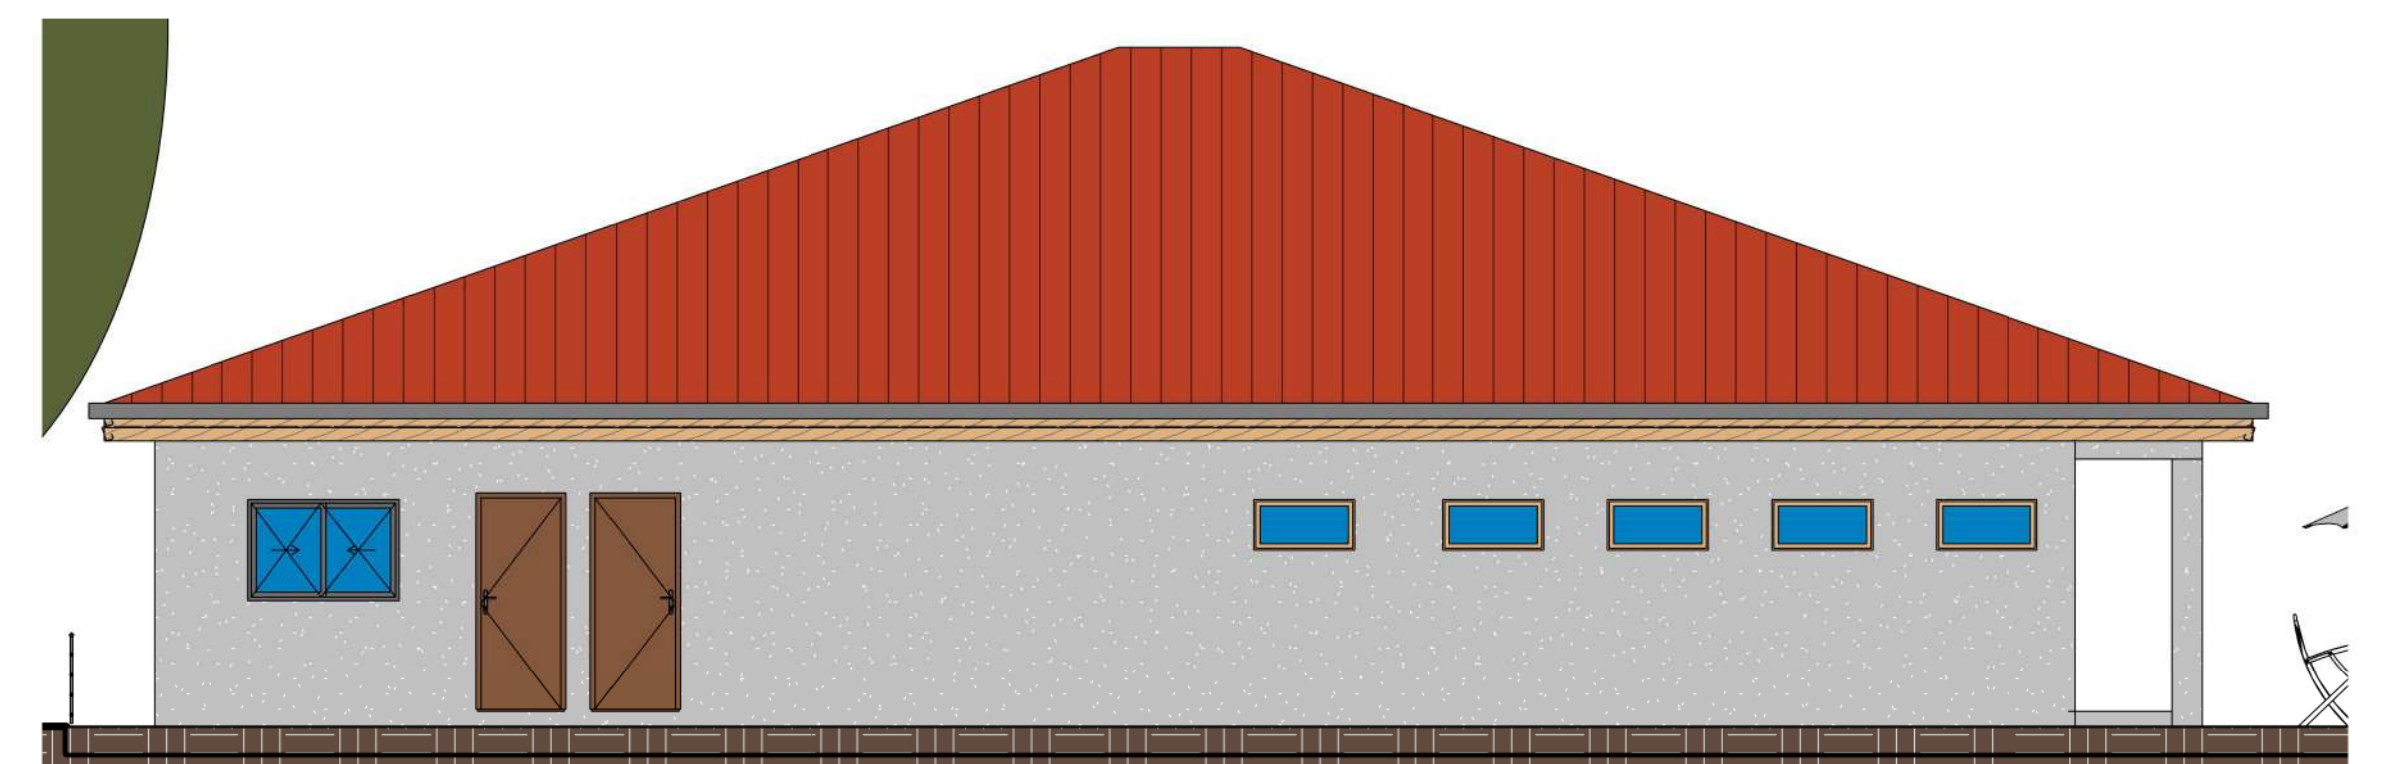

FACHADA POSTERIOR - BAR
ESC: 1:75

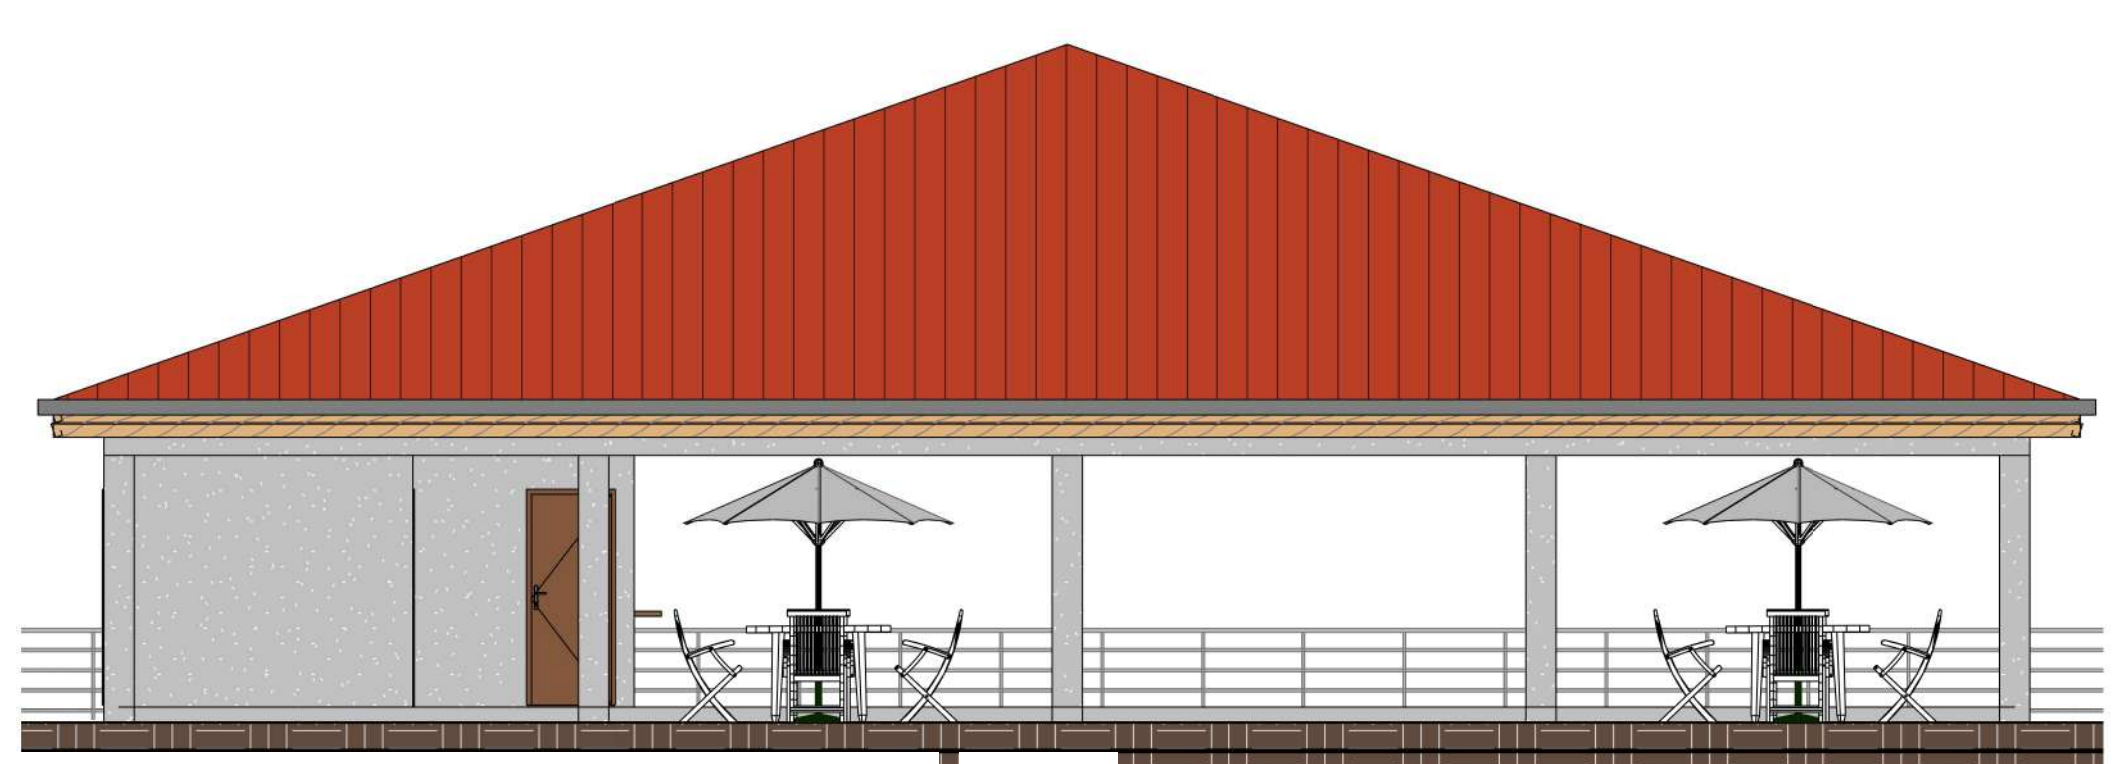

FACHADA L. ESQUERDA - BAR
ESC: 1:75

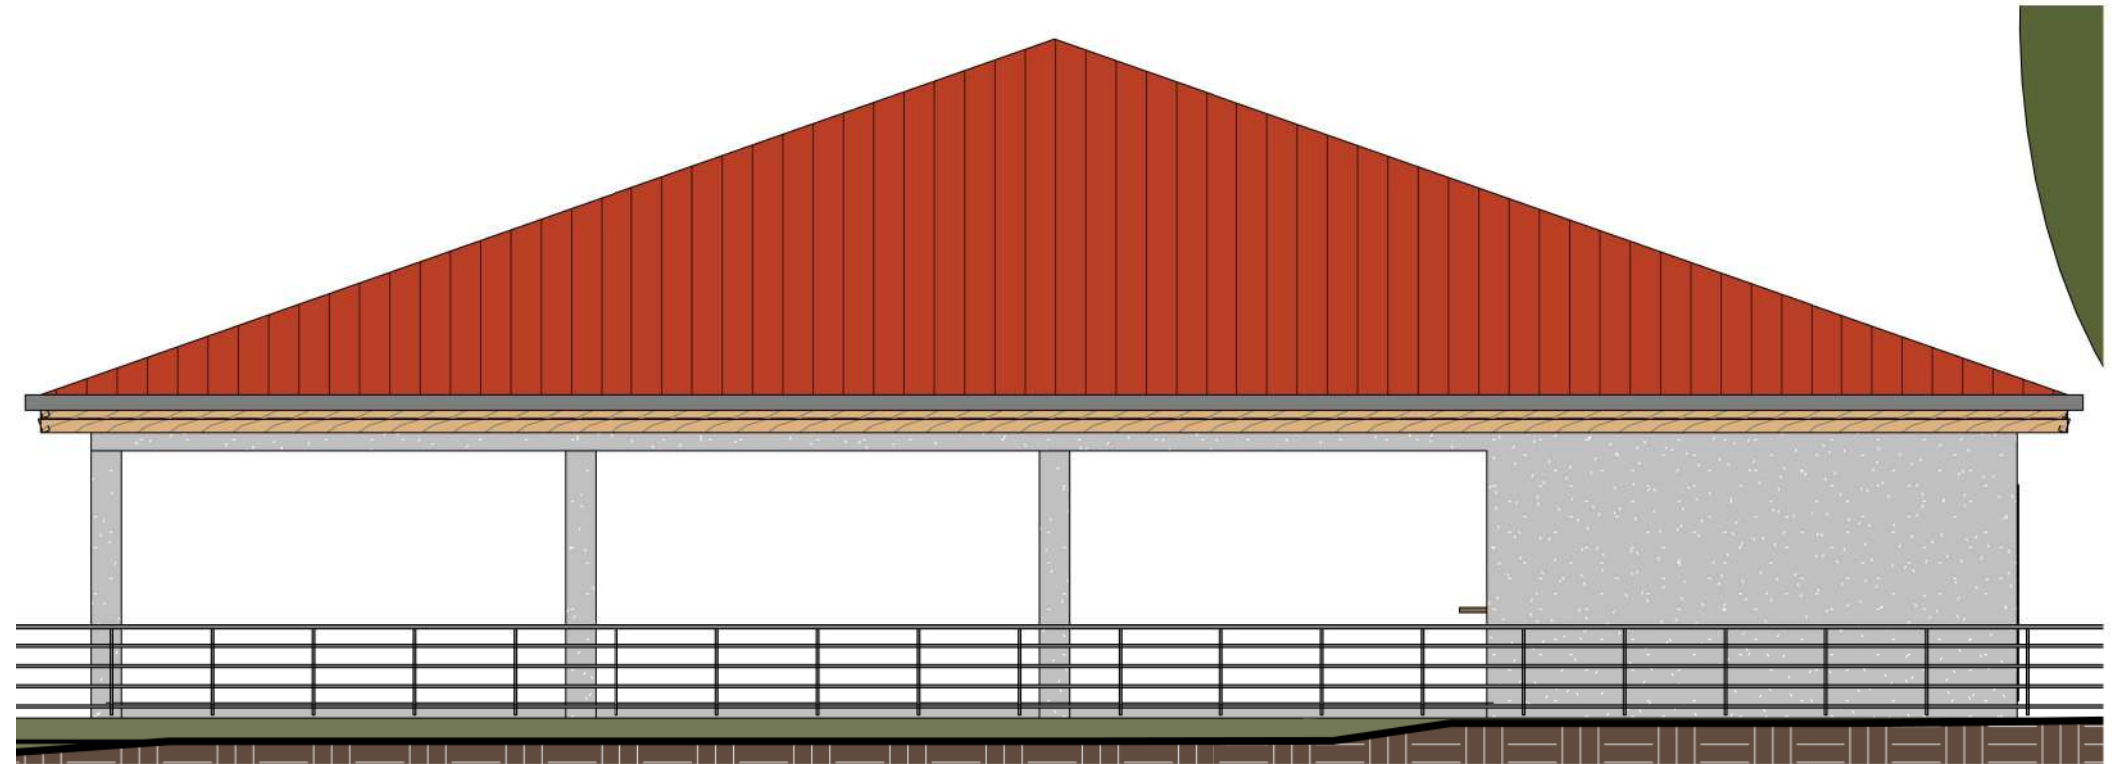

FACHADA L. DIREITA - BAR
ESC: 1:75




QUEIROZ ENGENHARIA E CONSULTORIA
Rua dos Antíloos Qd. 02 Lt. 18 St. Jardim Imperial
queirozenhariaconsultoria@gmail.com
Contato: (62) 98566-2574 / (62) 98449-6979
Aragoiânia-GO

Aprovação:


PROJETO ARQUITETÔNICO
CENTRO EDUCACIONAL E CULTURAL

Endereço: AV. COSTA E SILVA, SETOR JARDIM DO CAMPO,
CIDADE DE IVOLÂNDIA - GO.


Proprietário: PREFEITURA MUNICIPAL DE IVOLÂNDIA - GO	Escala: Indicadas
Responsável: Lucas Barbosa de Queiroz Eng. Civil - CREA - 1016142498/ D-GO	Data: Fev. 2023
Conteúdo: PLANTA LANCHONETE CORTES FACHADAS DET. ESCADA DET. RAMPA	Prancha: 3.480,35 m² 7.128,46 m² 3.648,11 m² (51,17%) 06/09

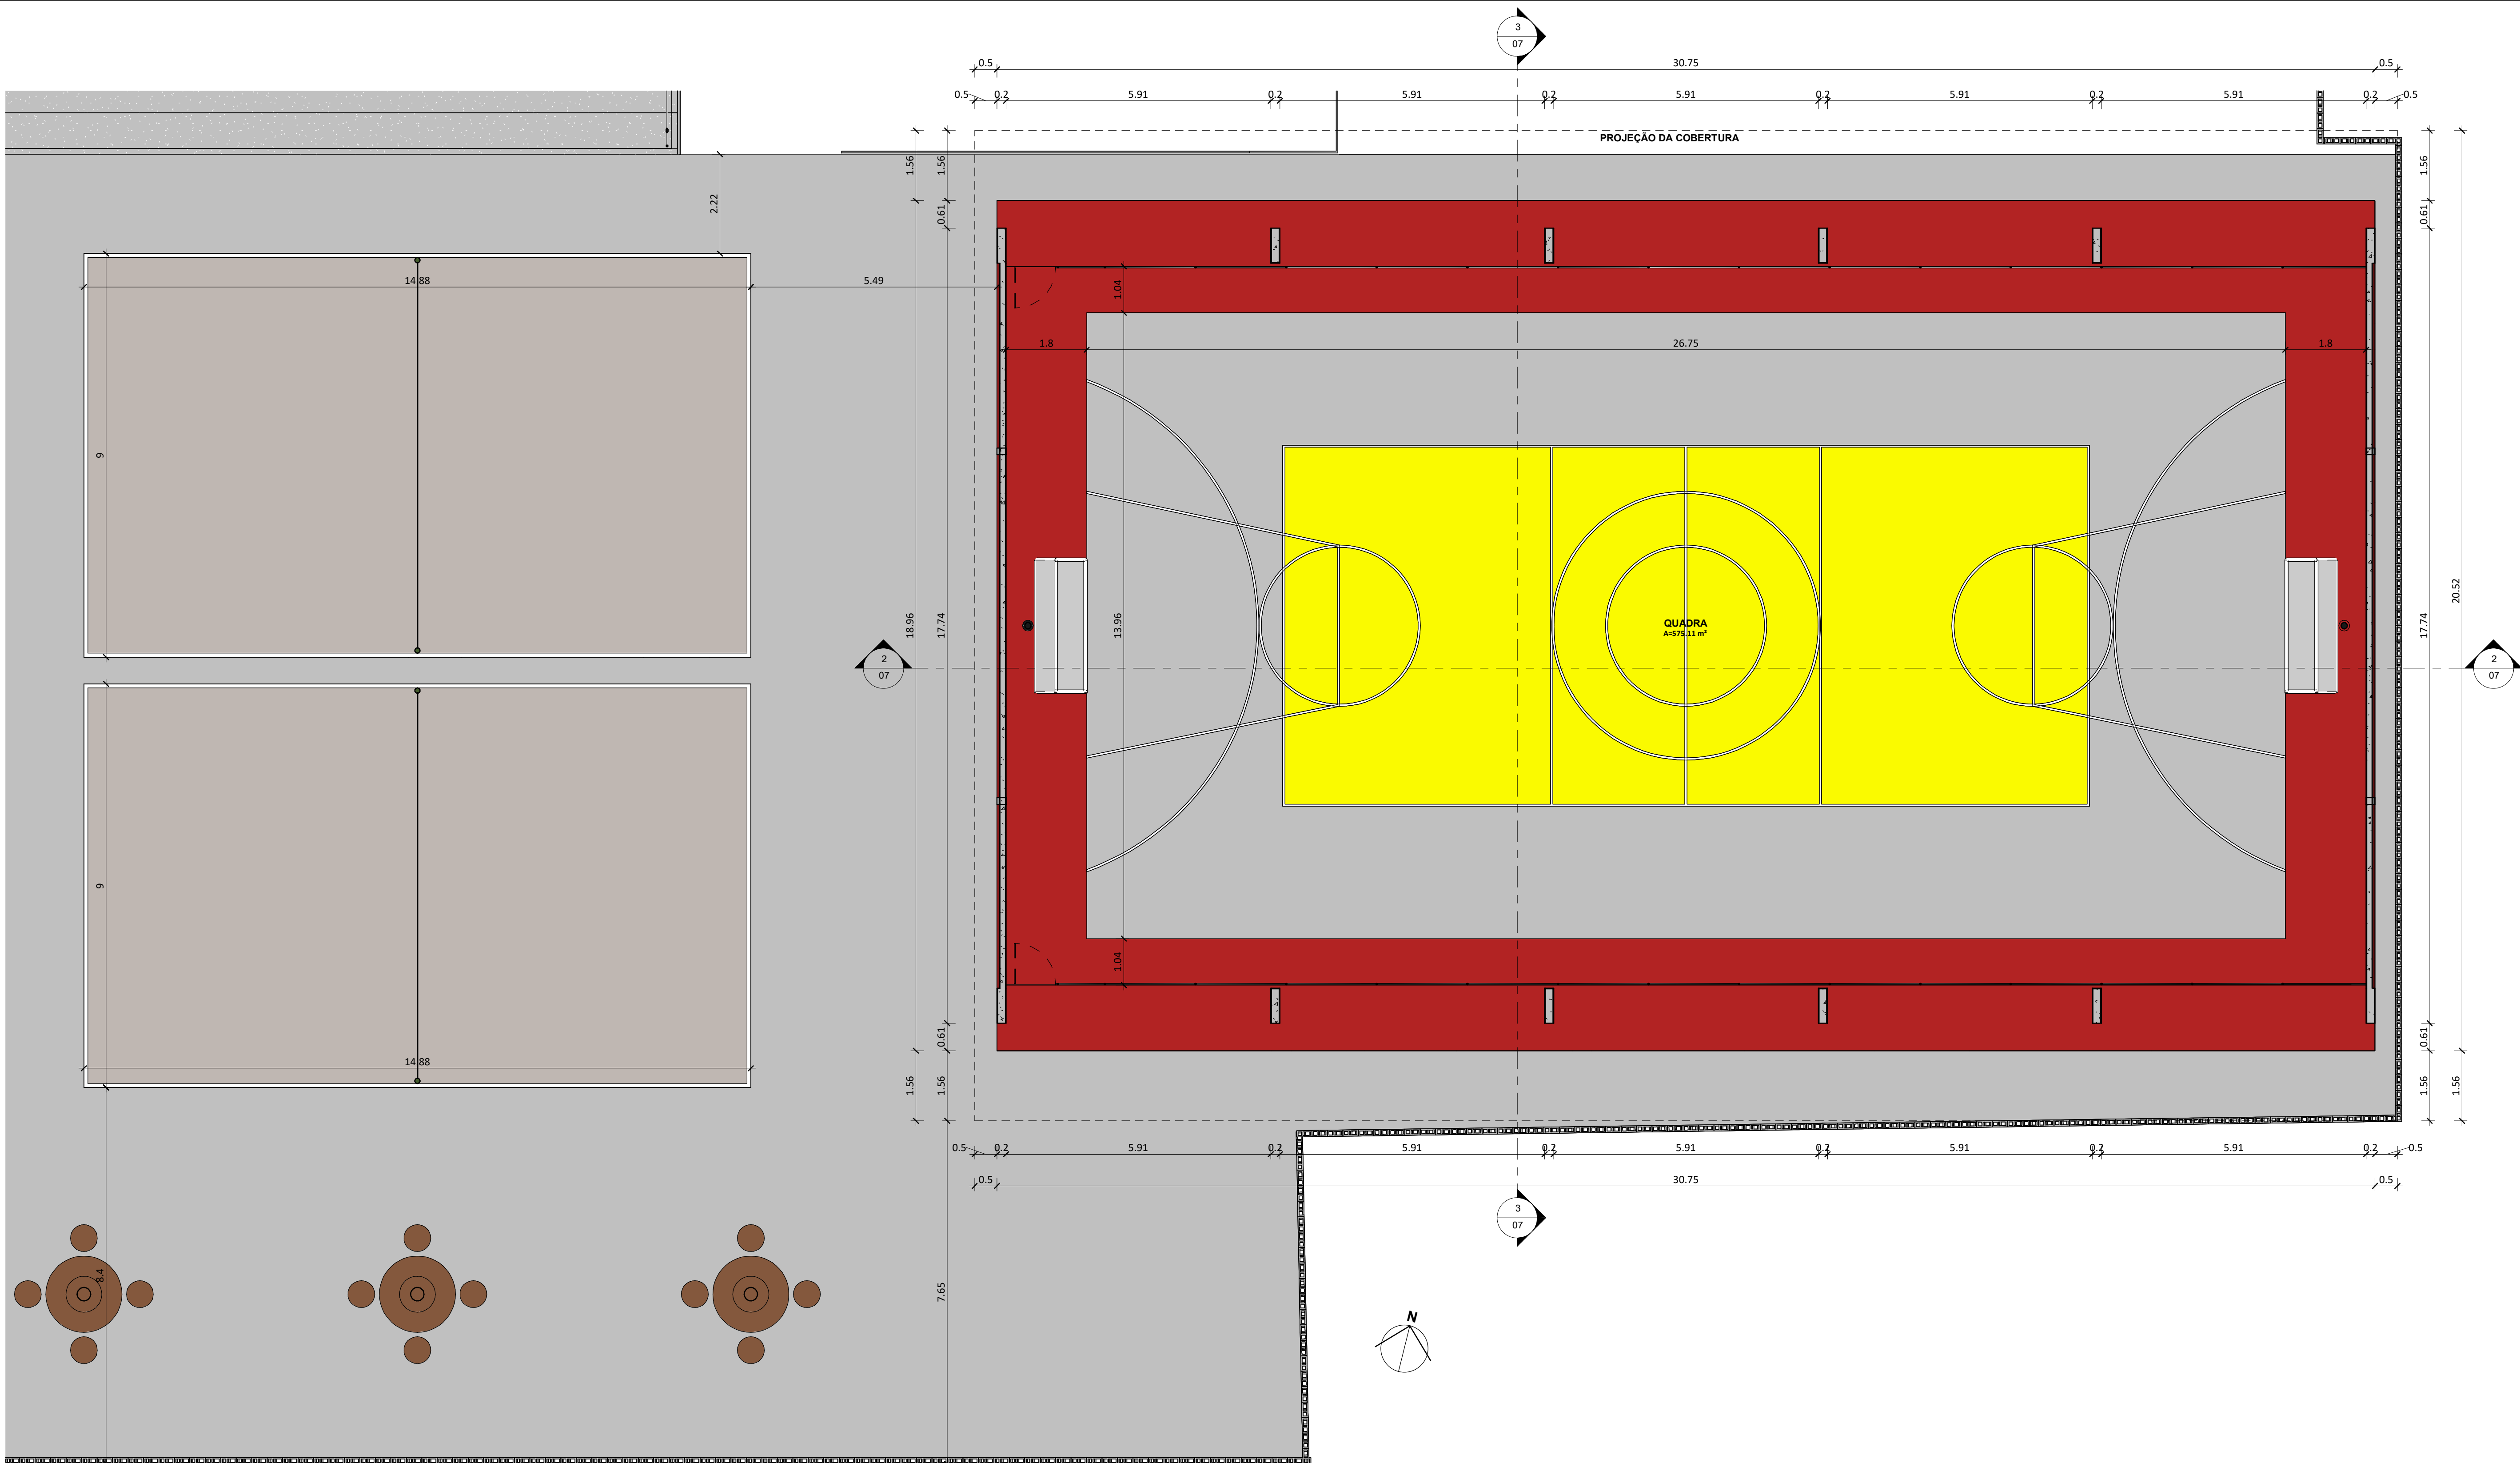


PLANTA QUADRA
ESC: 1:75

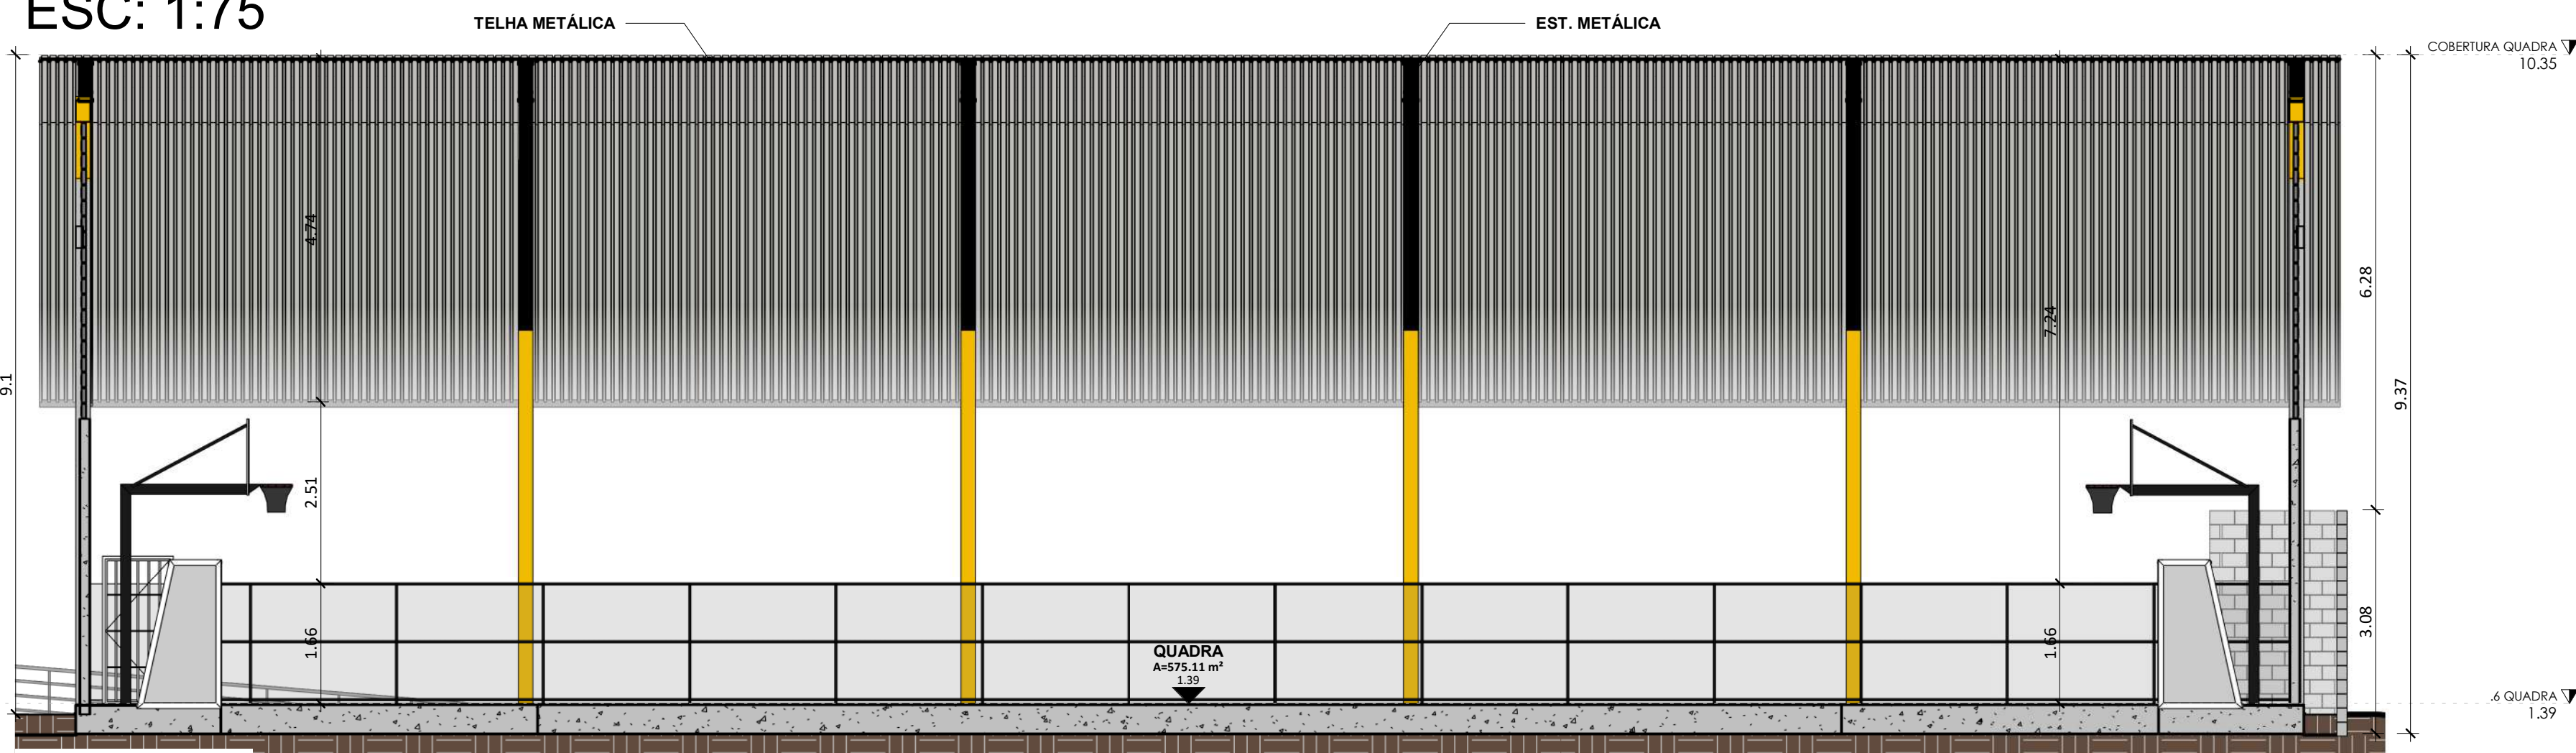


CORTE K
ESC: 1:75

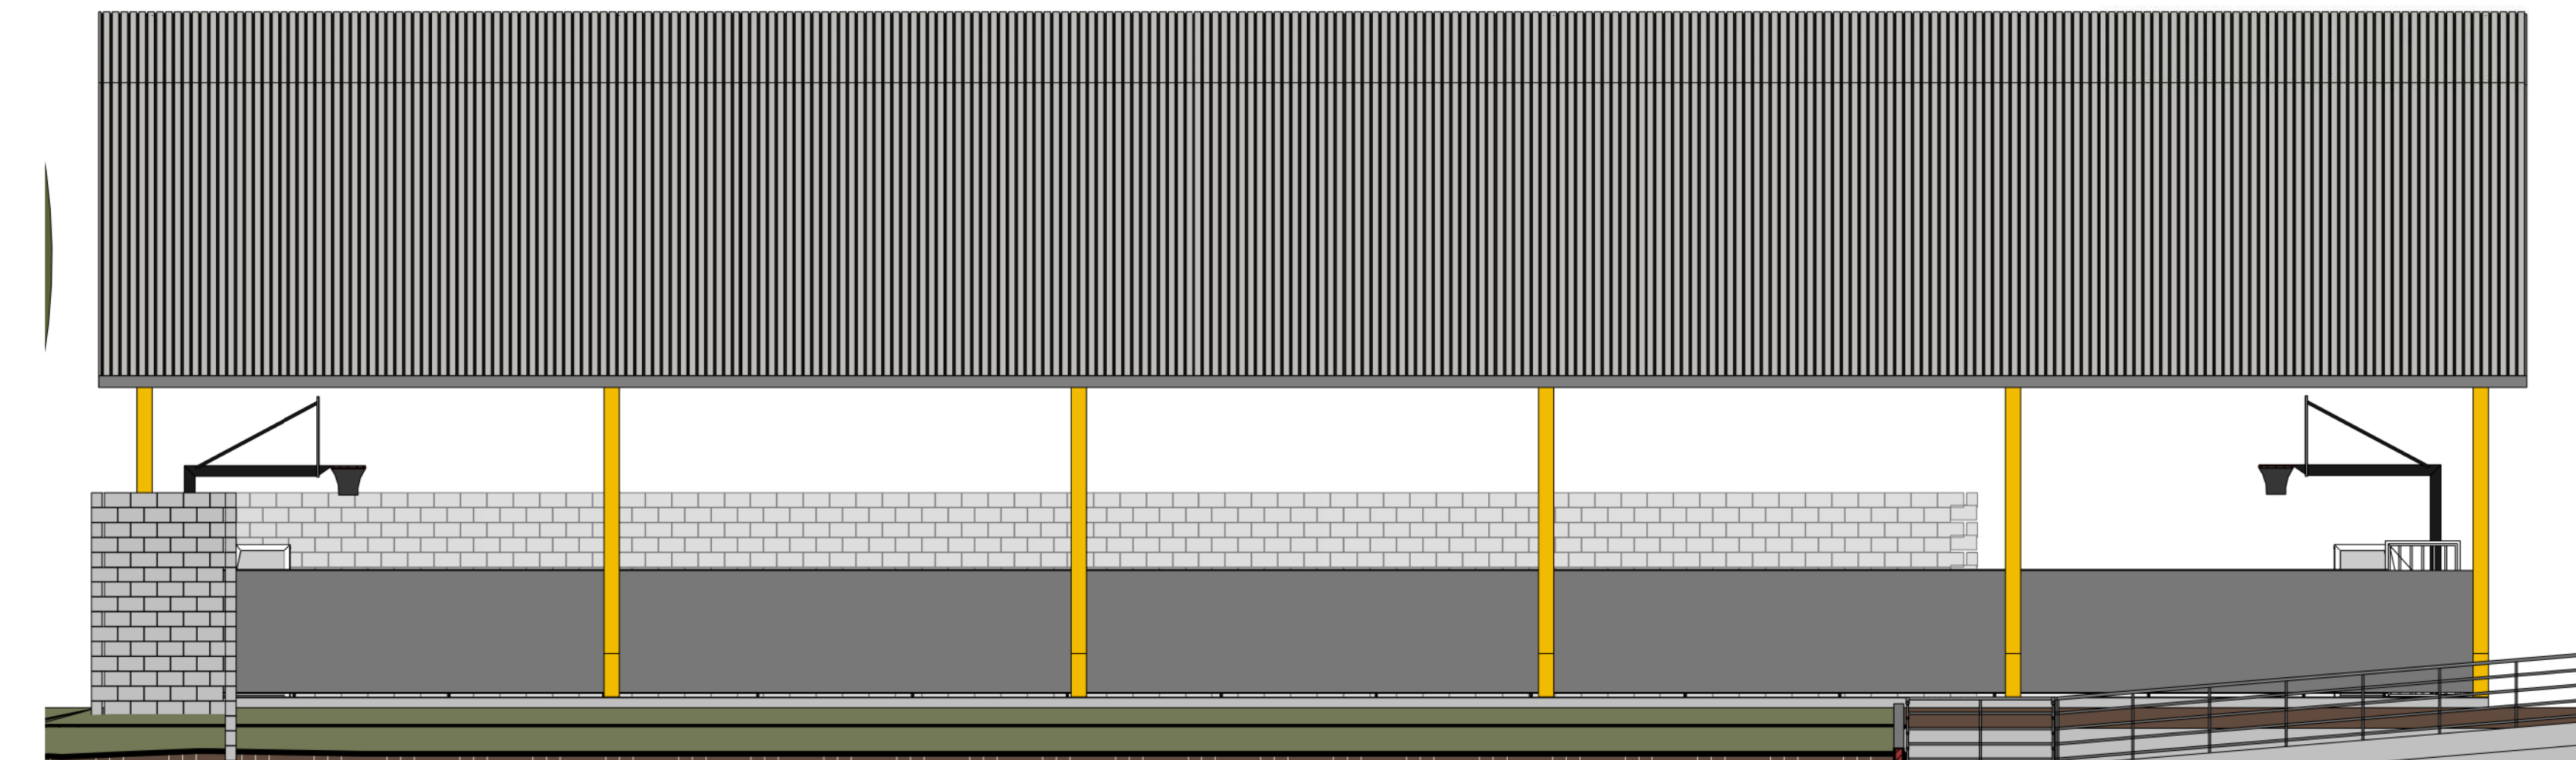


FACHADA L. ESQUERDA - QUADRA
ESC: 1:75

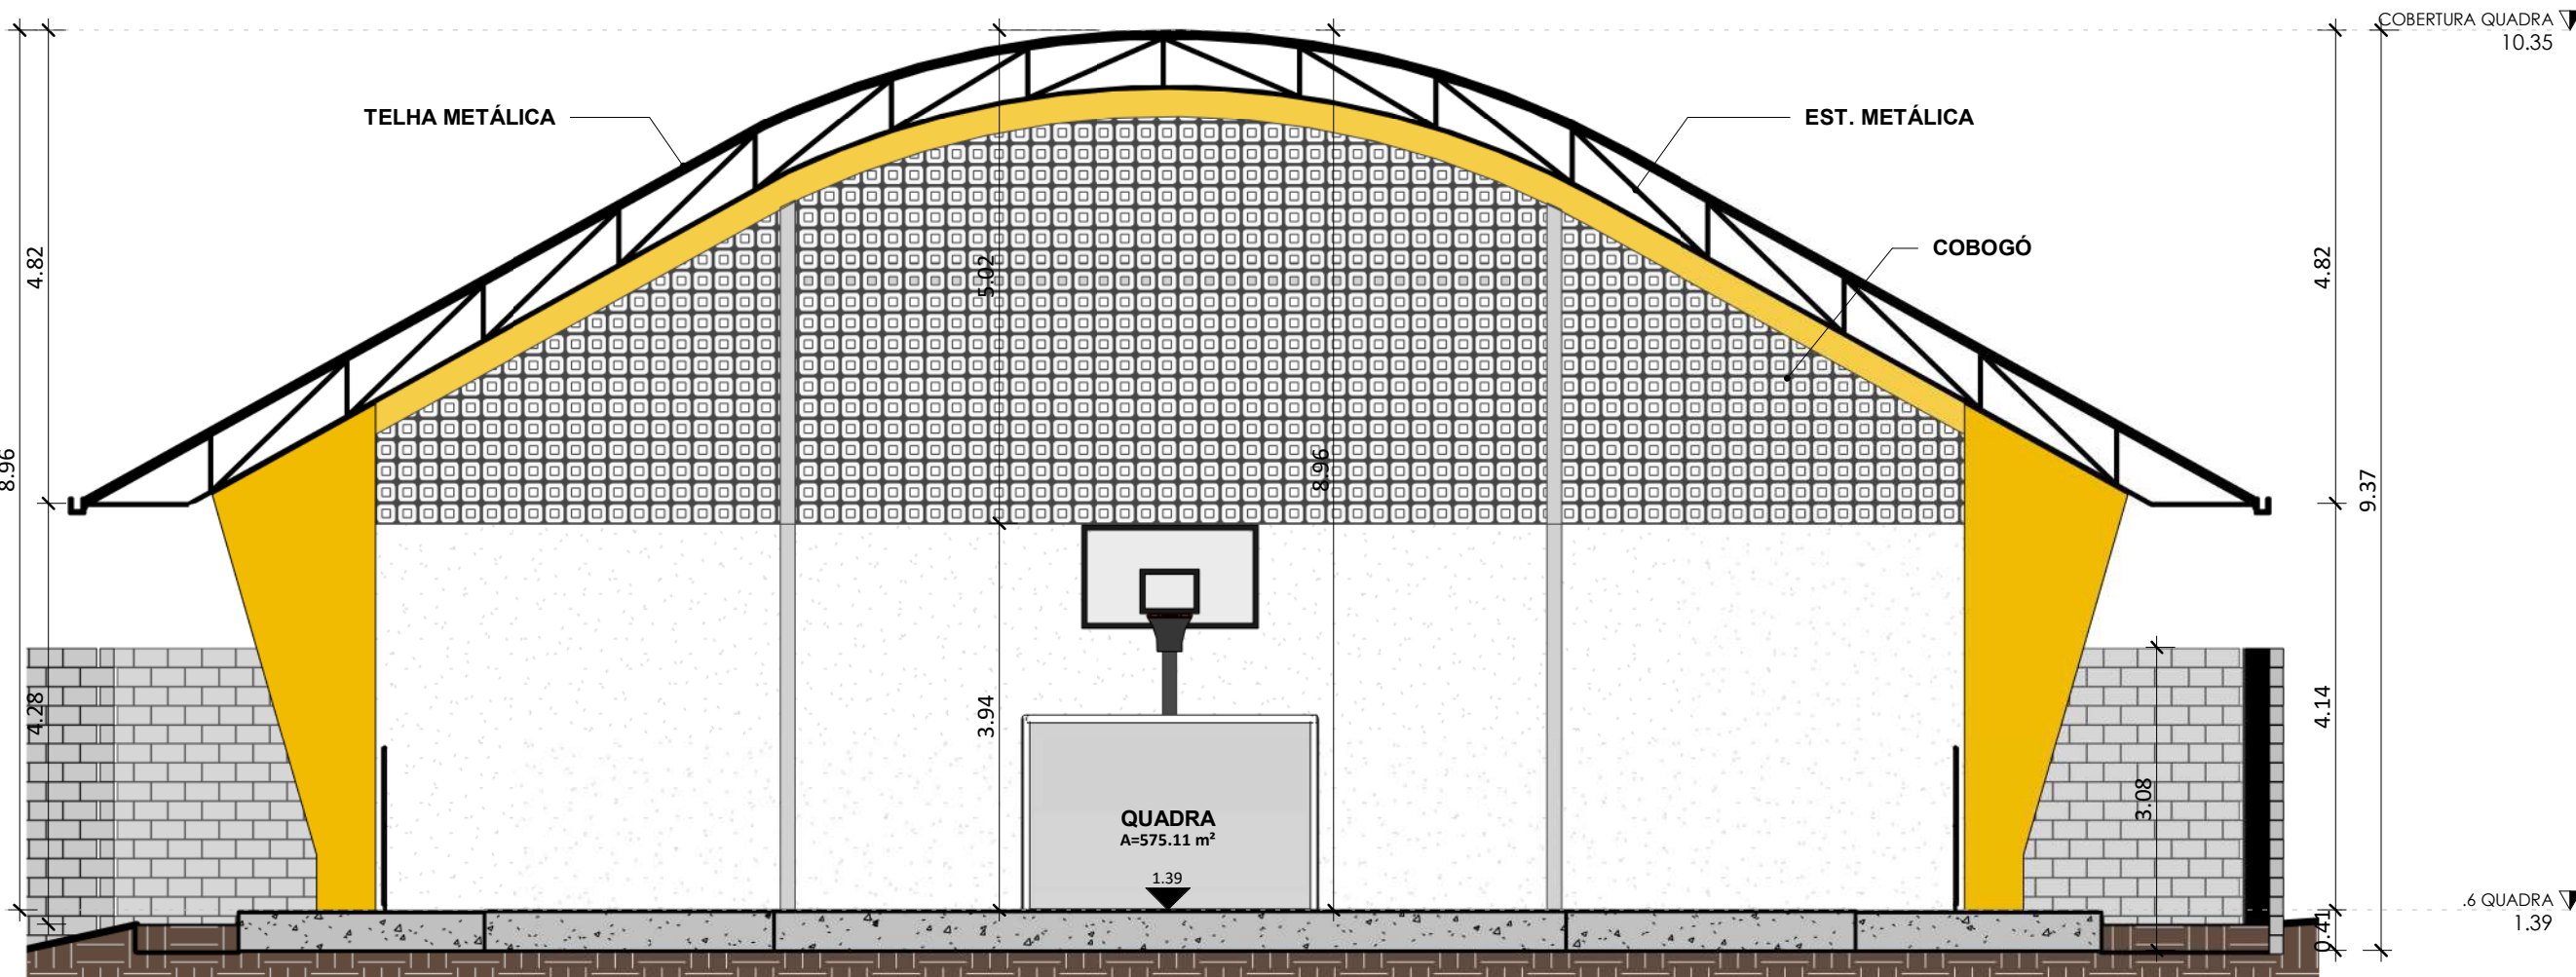


CORTE L
ESC: 1:75

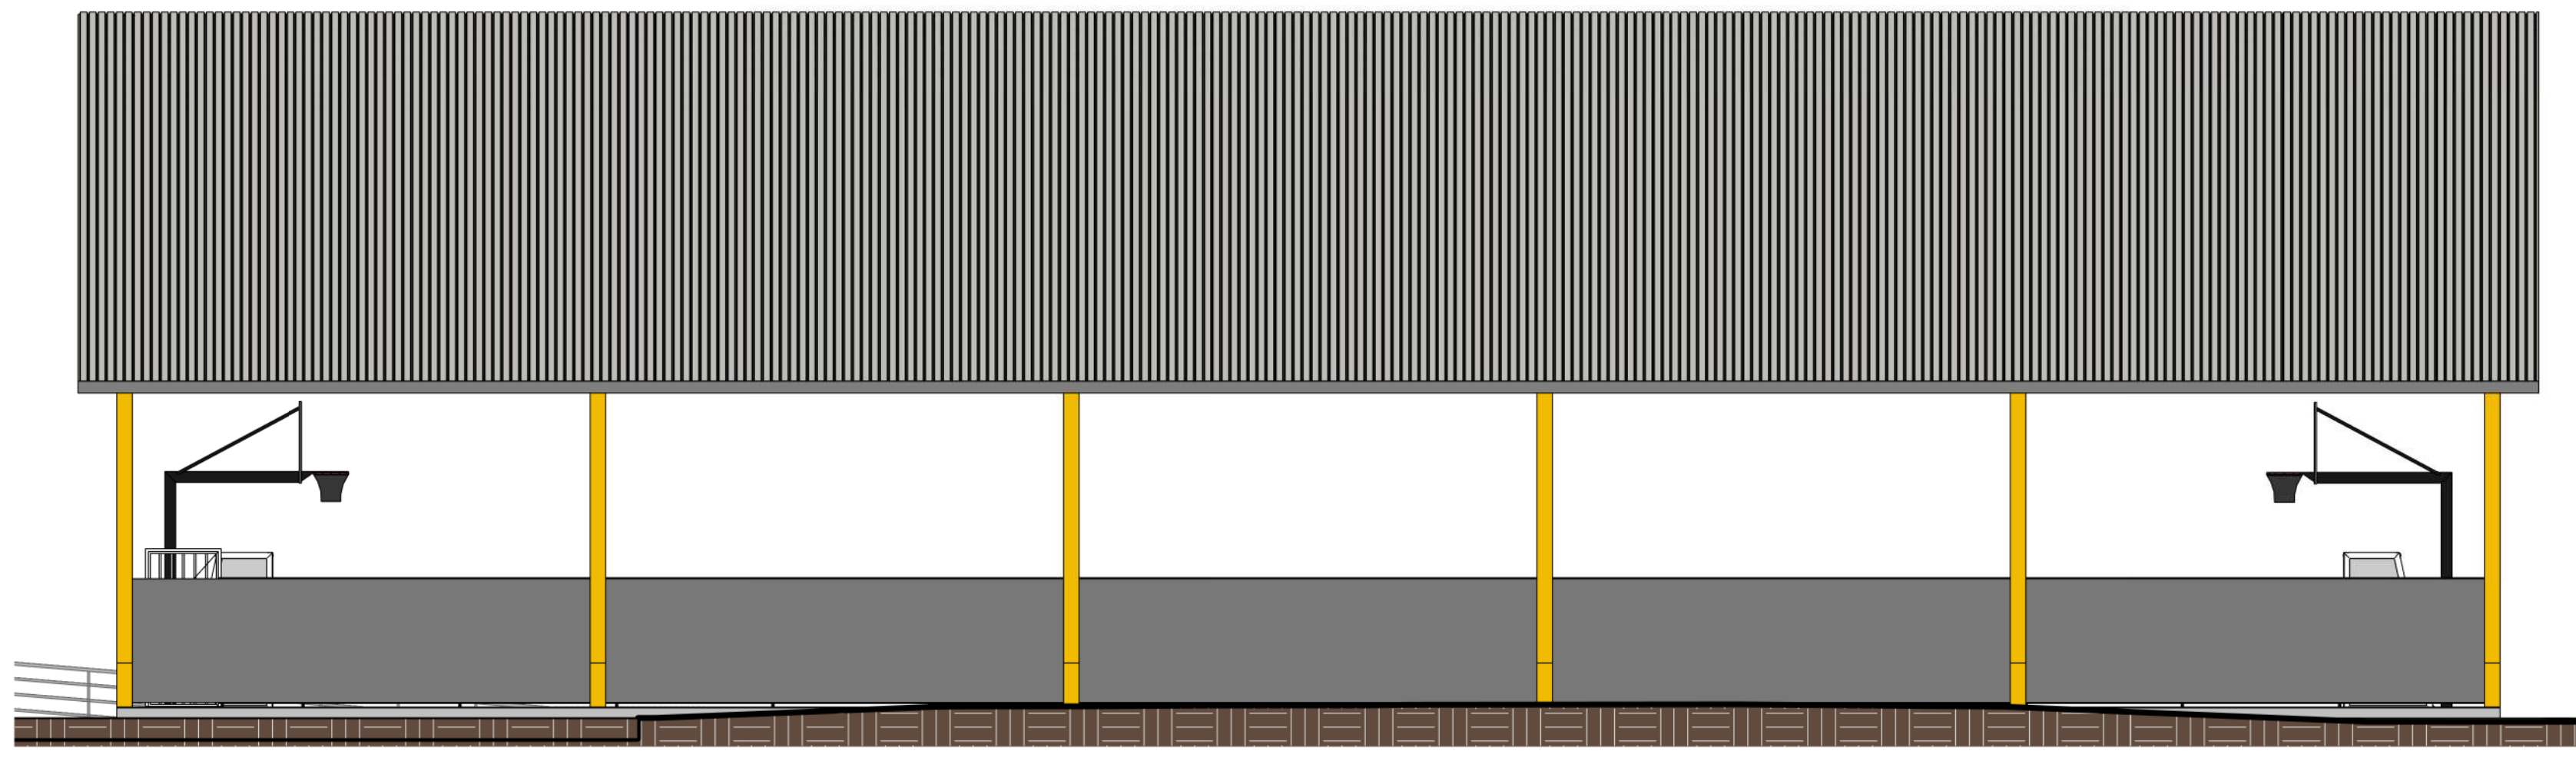

FACHADA L. DIREITA - QUADRA
ESC: 1:75

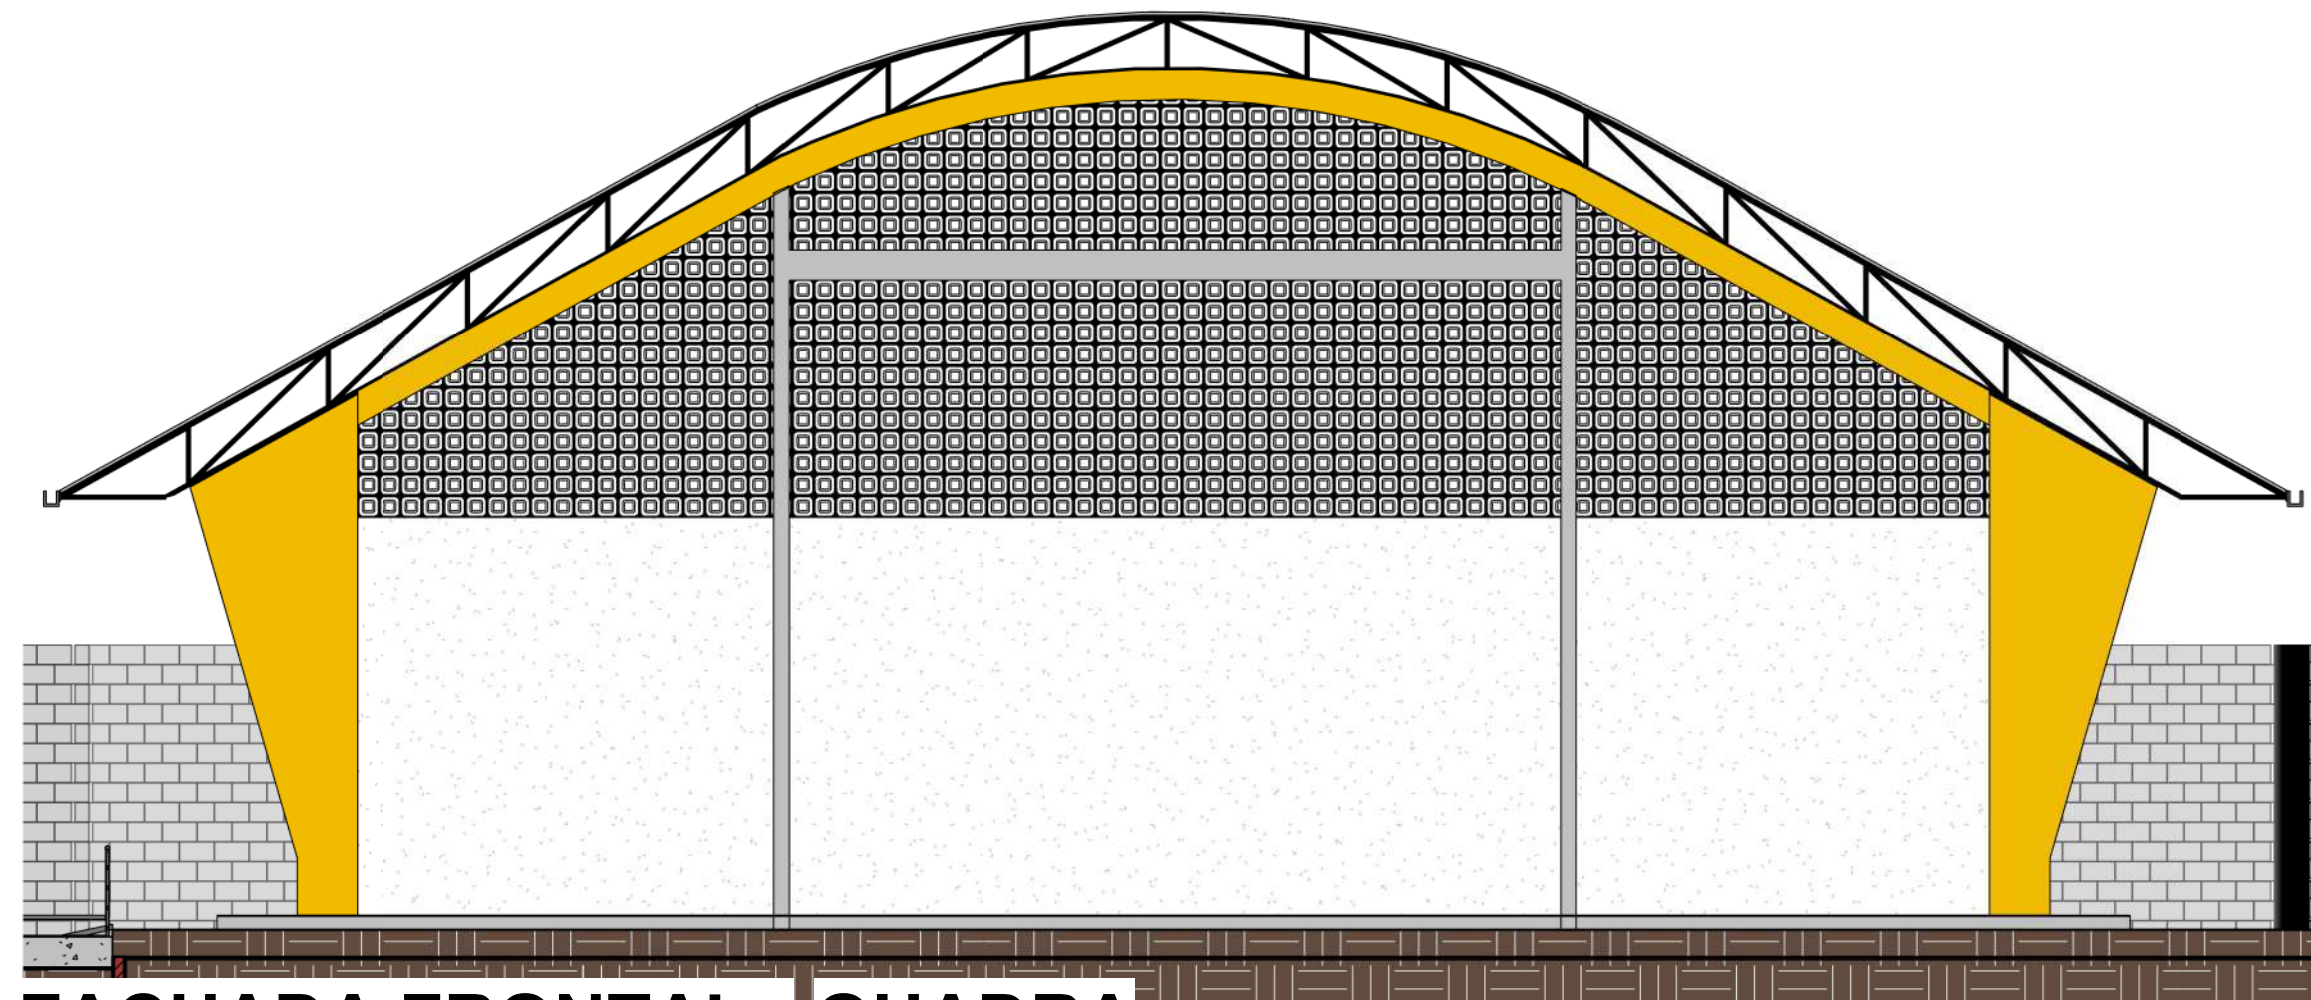

FACHADA FRONTAL - QUADRA
ESC: 1:75

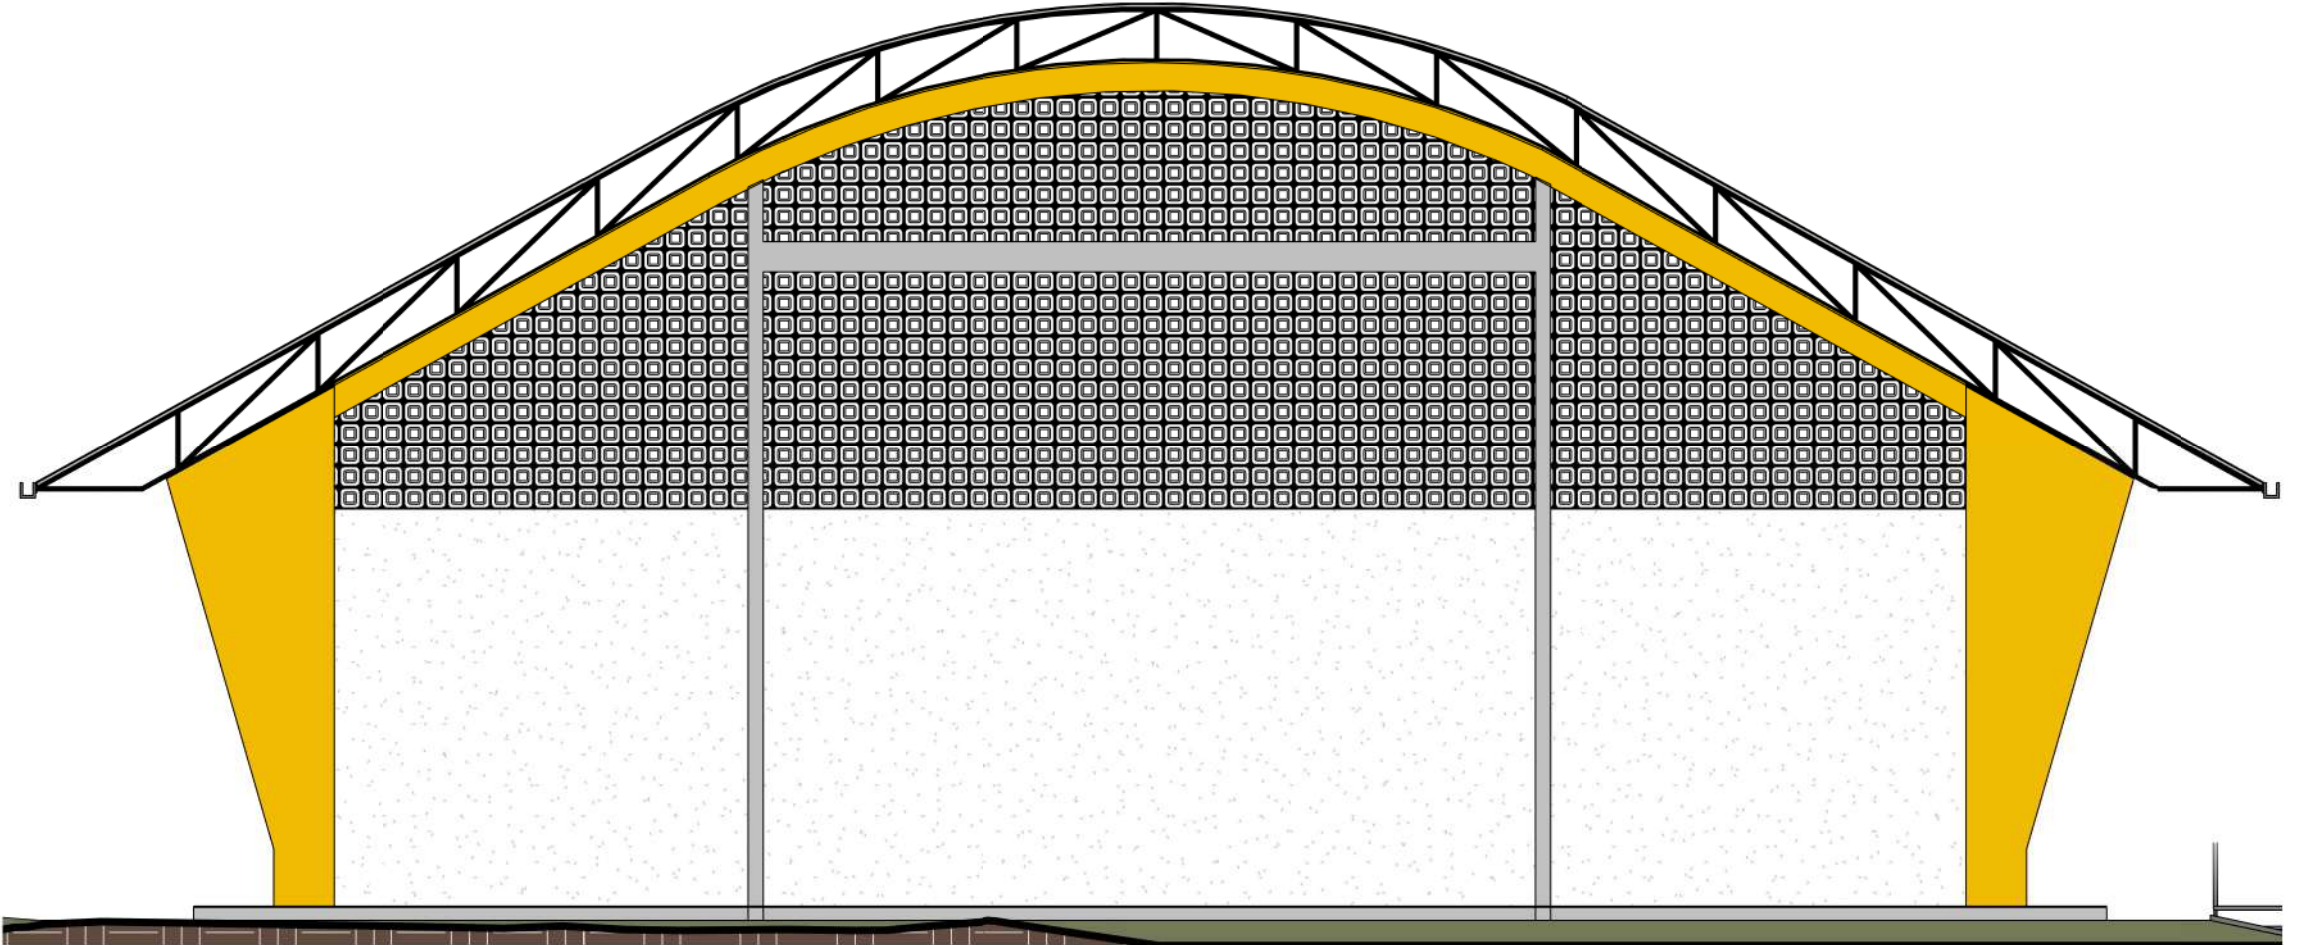

FACHADA POSTERIOR - QUADRA
ESC: 1:75



QUEIROZ ENGENHARIA E CONSULTORIA
Rua dos Antíloos Qd. 02 Lt. 18 St. Jardim Imperial
queirozengenhariaconsultoria@gmail.com
Contato: (62) 98566-2574 / (62) 98449-6979
Aragoiânia-GO

Aprovação:

**PROJETO ARQUITETÔNICO
CENTRO EDUCACIONAL E CULTURAL**

Endereço: AV. COSTA E SILVA, SETOR JARDIM DO CAMPO,
CIDADE DE IVOLÂNDIA - GO.

Proprietário: _____
PREFEITURA MUNICIPAL DE IVOLÂNDIA - GO

Responsável: _____
Lucas Barbosa de Queiroz
Eng. Civil - CREA - 1016142498/ D-GO

Conteúdo:

PLANTA QUADRA
CORTES
FACHADAS

Área construída:

3.480,35 m²

Área terreno:

7.128,46 m²

Área permeável:

3.648,11 m² (51,17%)


Escala:

Indicadas

Data: Fev. 2023

Prancha:

07/09

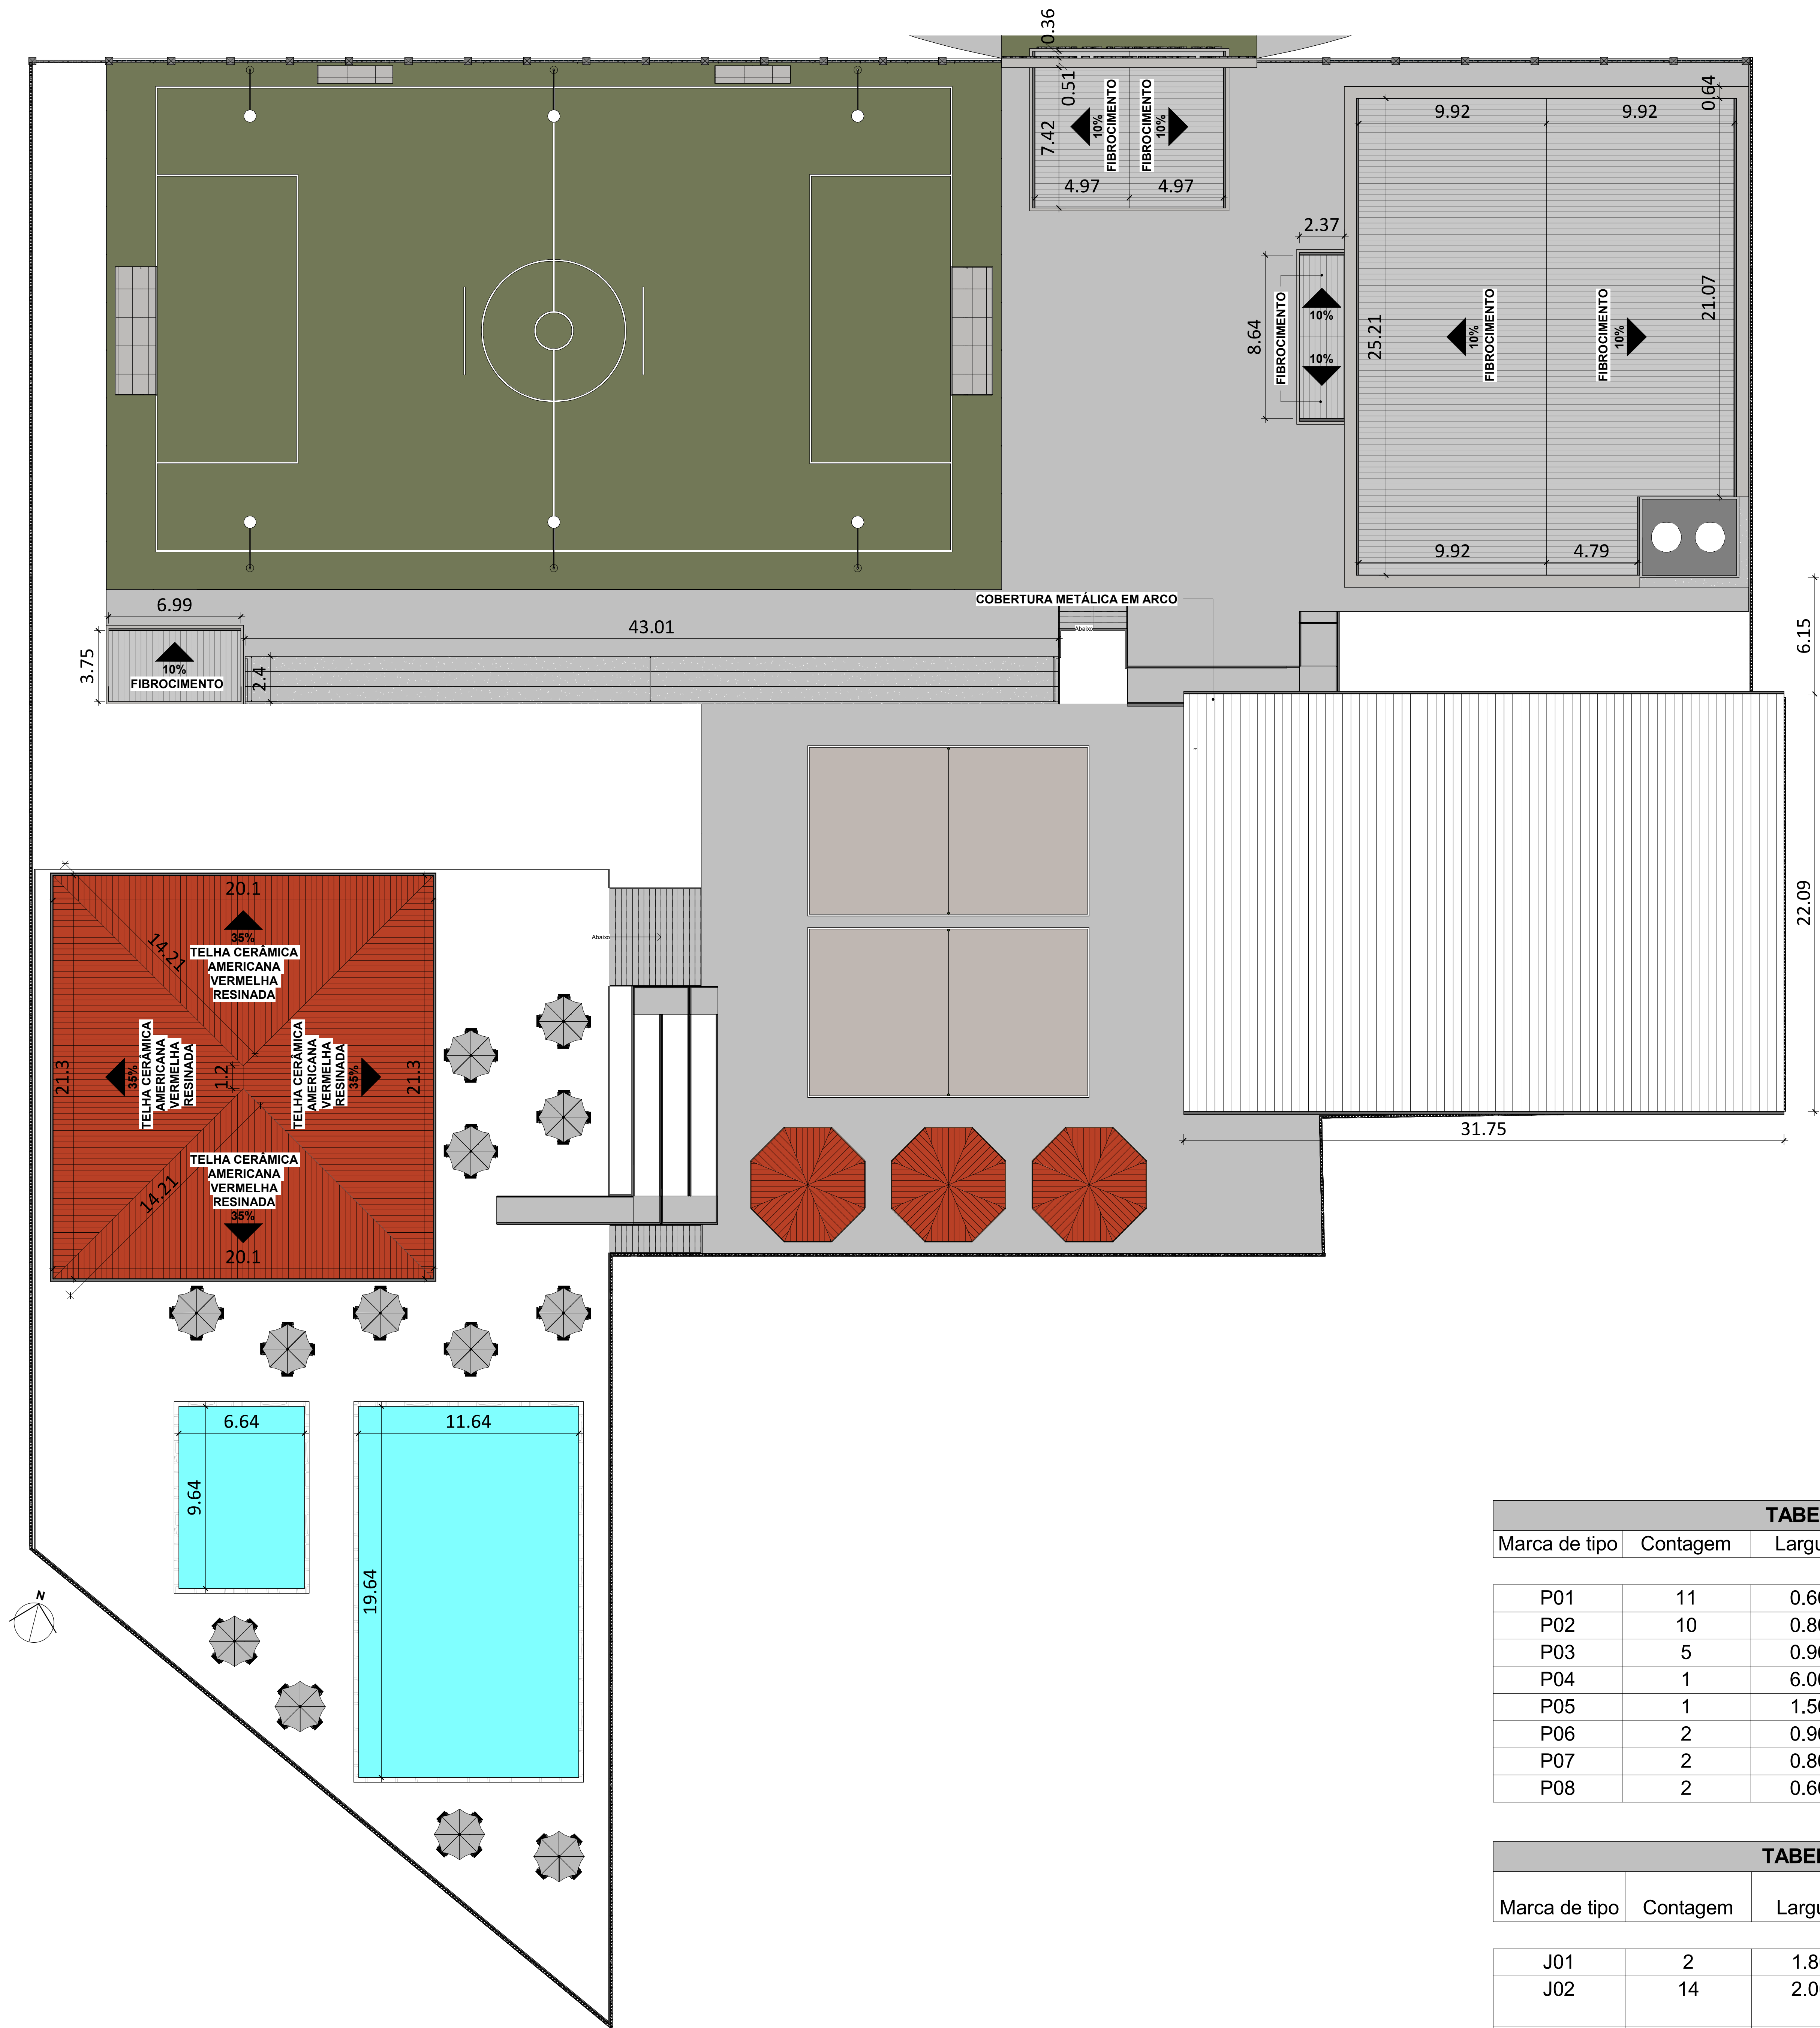

PLANTA DE COBERTURA
ESC: 1:150

TABELA DE PORTAS				
Marca de tipo	Contagem	Largura	Altura	Descrição
P01	11	0.60	2.10	Madeira Invernizada
P02	10	0.80	2.10	Madeira Invernizada
P03	5	0.90	2.10	Madeira Invernizada
P04	1	6.00	4.00	Correr de Vidro - 4 Folhas
P05	1	1.50	2.10	Correr de Vidro - 2 Folhas
P06	2	0.90	2.00	Madeira Invernizada
P07	2	0.80	2.10	Alumínio
P08	2	0.60	2.10	Alumínio

TABELA DE JANELAS					
Marca de tipo	Contagem	Largura	Altura	Altura do peitoril	Descrição
J01	2	1.80	0.60	1.80	Maxiar - Alumínio
J02	14	2.00	1.00	1.10	Correr - Vidro 2 Folhas
J03	3	1.00	0.50	1.60	Maxiar - Alumínio
J04	3	1.50	1.00	1.10	Correr - Vidro 2 Folhas
J05	2	1.00	0.50	2.30	Maxiar - Alumínio
J06	5	1.00	0.50	1.60	Maxiar - Alumínio

TABELA DE AMBIENTES	
AMBIENTE	ÁREA
SALÃO	378.29 m²
SALA 02	28.27 m²
SALA 01	28.27 m²
SALA 03	28.27 m²
W.C.MASC.	18.60 m²
W.C.FEM.	20.10 m²
HALL ENTRADA	25.60 m²
W.C.	3.48 m²
GUARITA	7.72 m²
W.C.F	2.34 m²
VESTIÁRIO F	10.62 m²
VESTIÁRIO M	10.62 m²
W.C.M	2.34 m²
SALA 01	29.02 m²
SALA 02	29.02 m²
HALL	18.49 m²
SALA 03	48.42 m²
ENTRADA	54.23 m²
W.C.02	4.20 m²
W.C.01	4.20 m²
W.C.PCD	5.60 m²
W.C.03	4.20 m²
COZINHA	20.00 m²
COPA	30.00 m²
W.C.04	4.20 m²
BAR	305.38 m²
QUADRA	575.11 m²
CAMPO	1320.16 m²




QUEIROZ ENGENHARIA E CONSULTORIA
Rua dos Antíloos Qd. 02 Lt. 18 St. Jardim Imperial
queirozengenhariaconsultoria@gmail.com
Contato: (62) 98566-2574 / (62) 98449-6979
Aragoiânia-GO

Aprovação:

PROJETO ARQUITETÔNICO
CENTRO EDUCACIONAL E CULTURAL

Endereço: AV. COSTA E SILVA, SETOR JARDIM DO CAMPO,
CIDADE DE IVOLÂNDIA - GO.

Proprietário: PREFEITURA MUNICIPAL DE IVOLÂNDIA - GO	Escala: Indicadas
Responsável: Lucas Barbosa de Queiroz Eng. Civil - CREA - 1016142498/ D-GO	Data: Fev. 2023
Contêúdo: PLANTA DE COBERTURA TABELAS	Prancha: 08/09

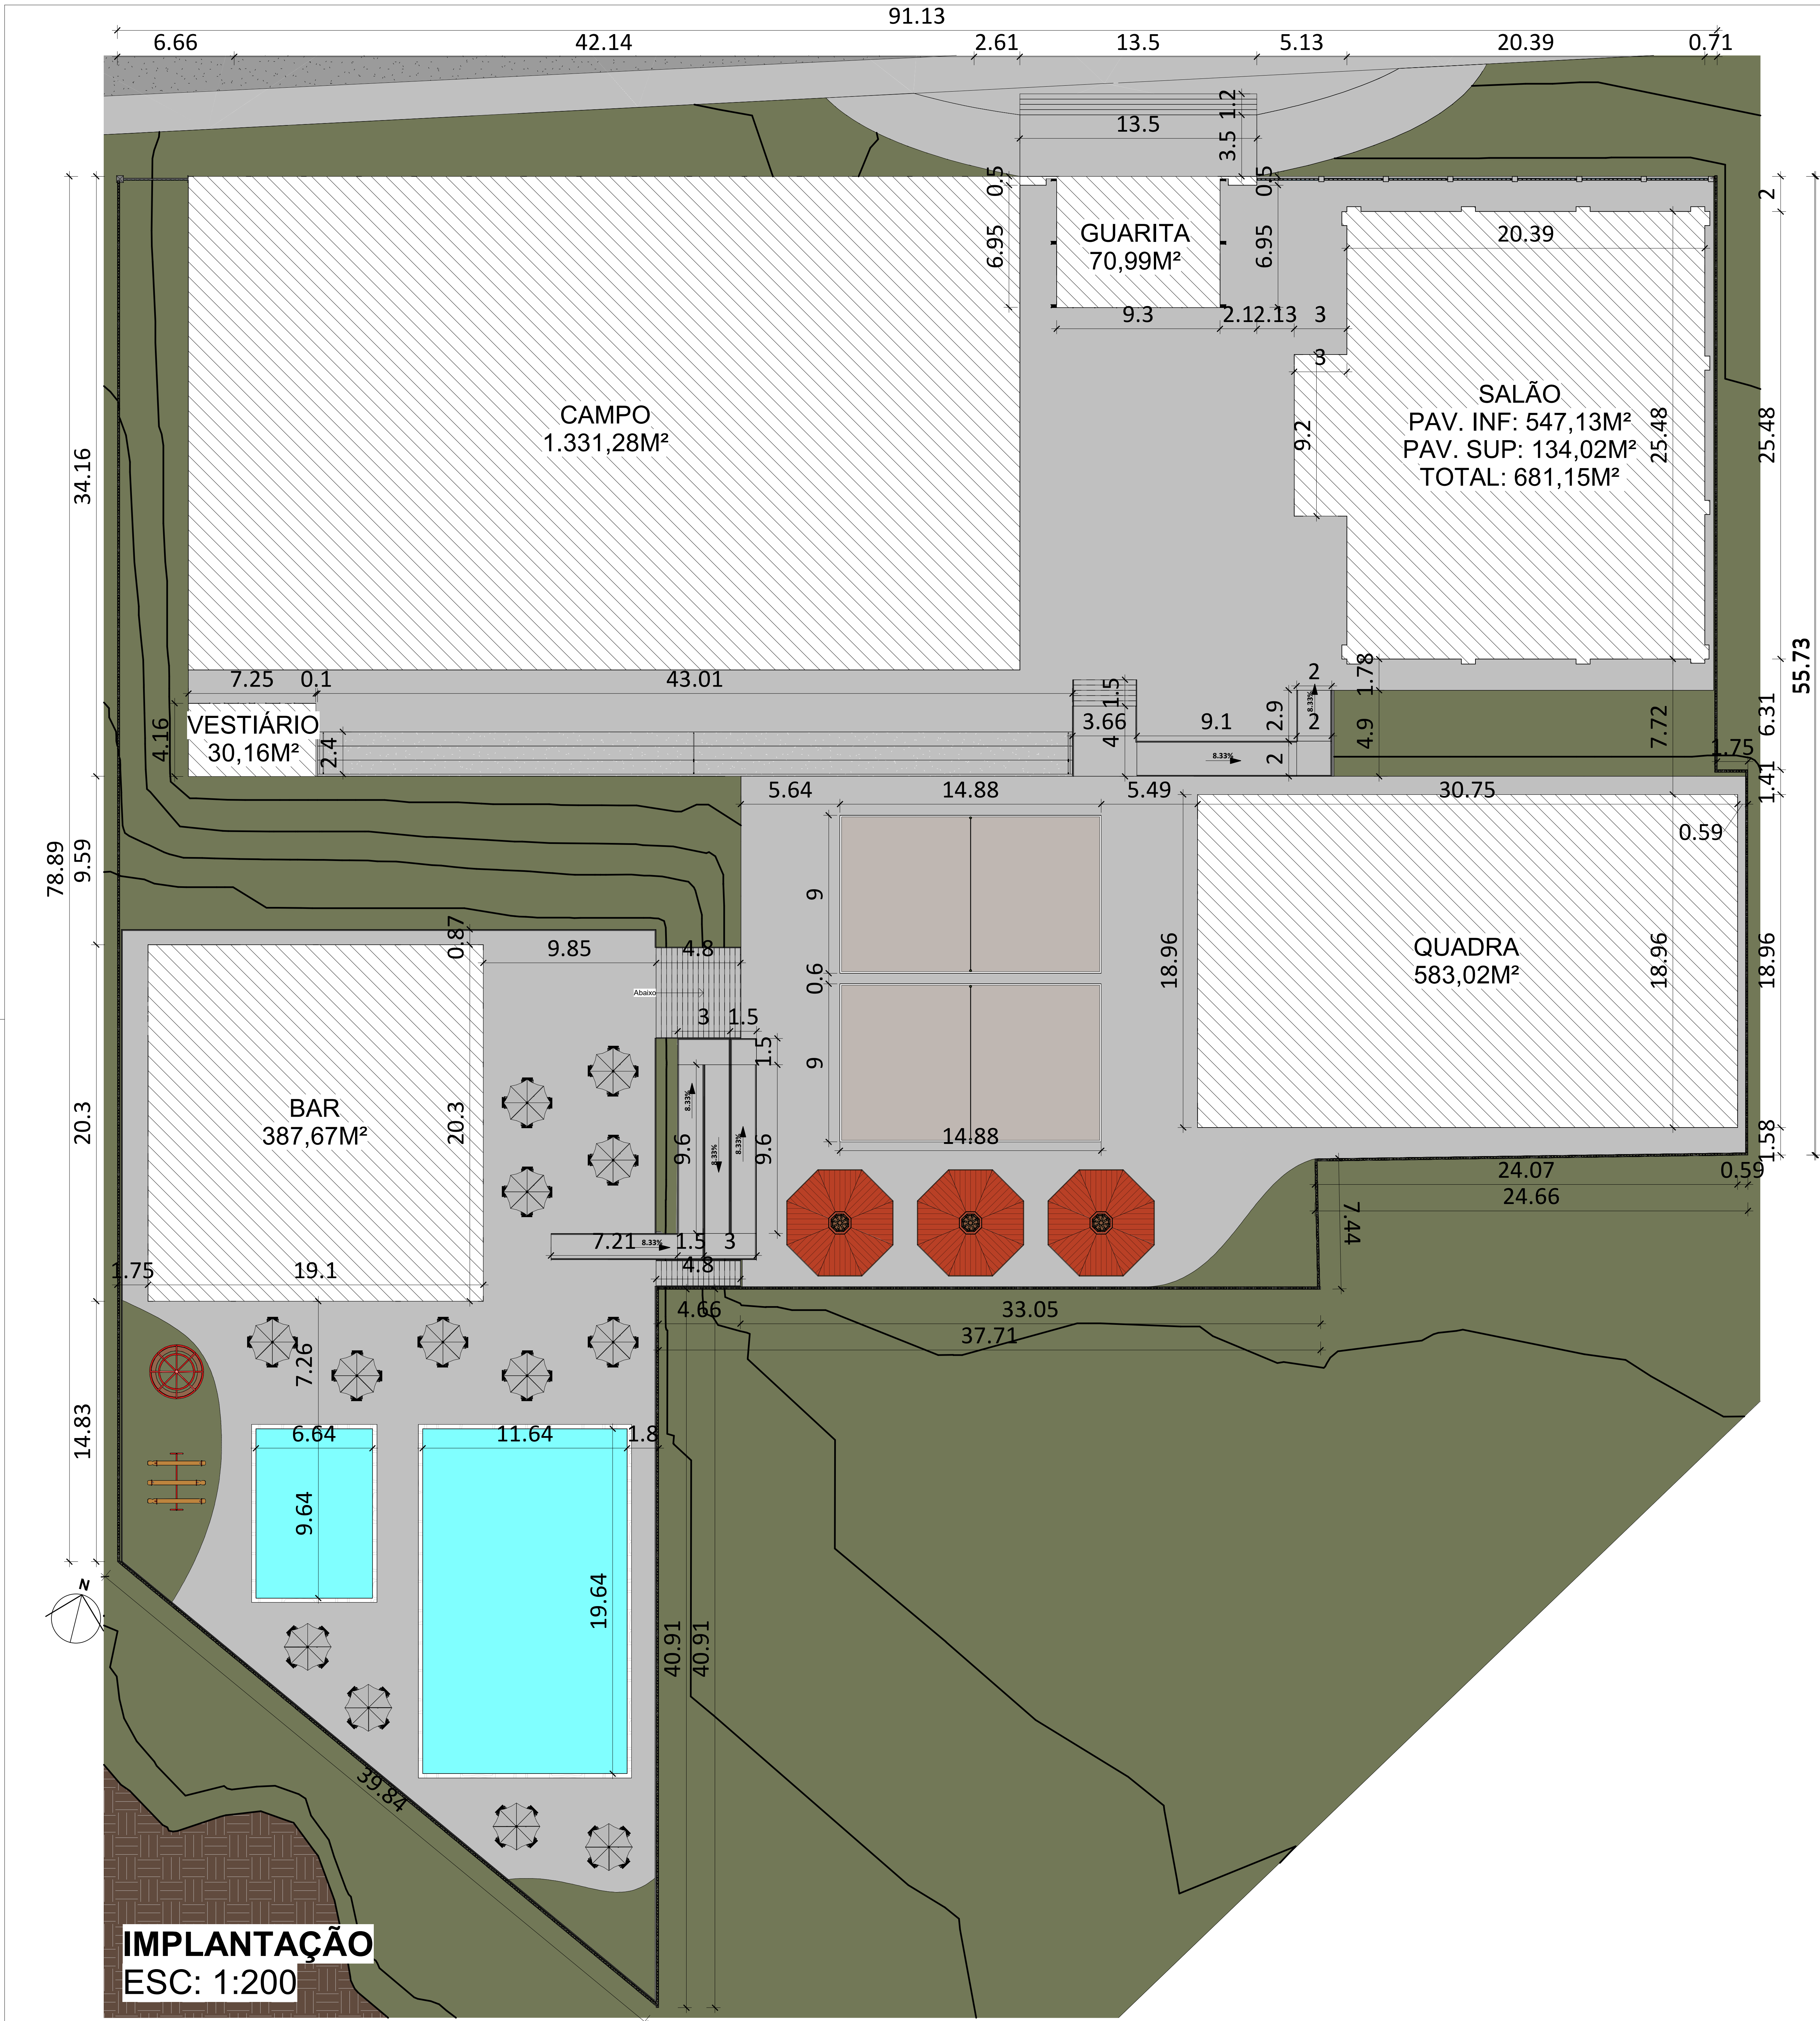

0 SITUAÇÃO
1 : 2000



QUEIROZ ENGENHARIA E CONSULTORIA
Rua dos Antúlios Qd. 02 Lt. 18 St. Jardim Imperial
queirozenhariaeconsultoria@gmail.com
Contato: (62) 98566-2574 / (62) 98449-6979
Aragoiânia-GO

Aprovação:

PROJETO ARQUITETÔNICO CENTRO EDUCACIONAL E CULTURAL

Endereço: AV. COSTA E SILVA, SETOR JARDIM DO CAMPO,
CIDADE DE IVOLÂNDIA - GO.

Proprietário: _____ PREFEITURA MUNICIPAL DE IVOLÂNDIA - GO		Escala: Indicadas
Responsável: _____ Lucas Barbosa de Queiroz Eng. Civil - CREA - 1016142498/ D-GO		Data: Fev. 2023
Contéudo: IMPLANTAÇÃO SITUAÇÃO	Área construída: 3.480,35 m² Área terreno: 7.128,46 m² Área permeável: 3.648,11 m² (51,17%)	Prancha: 09/09