
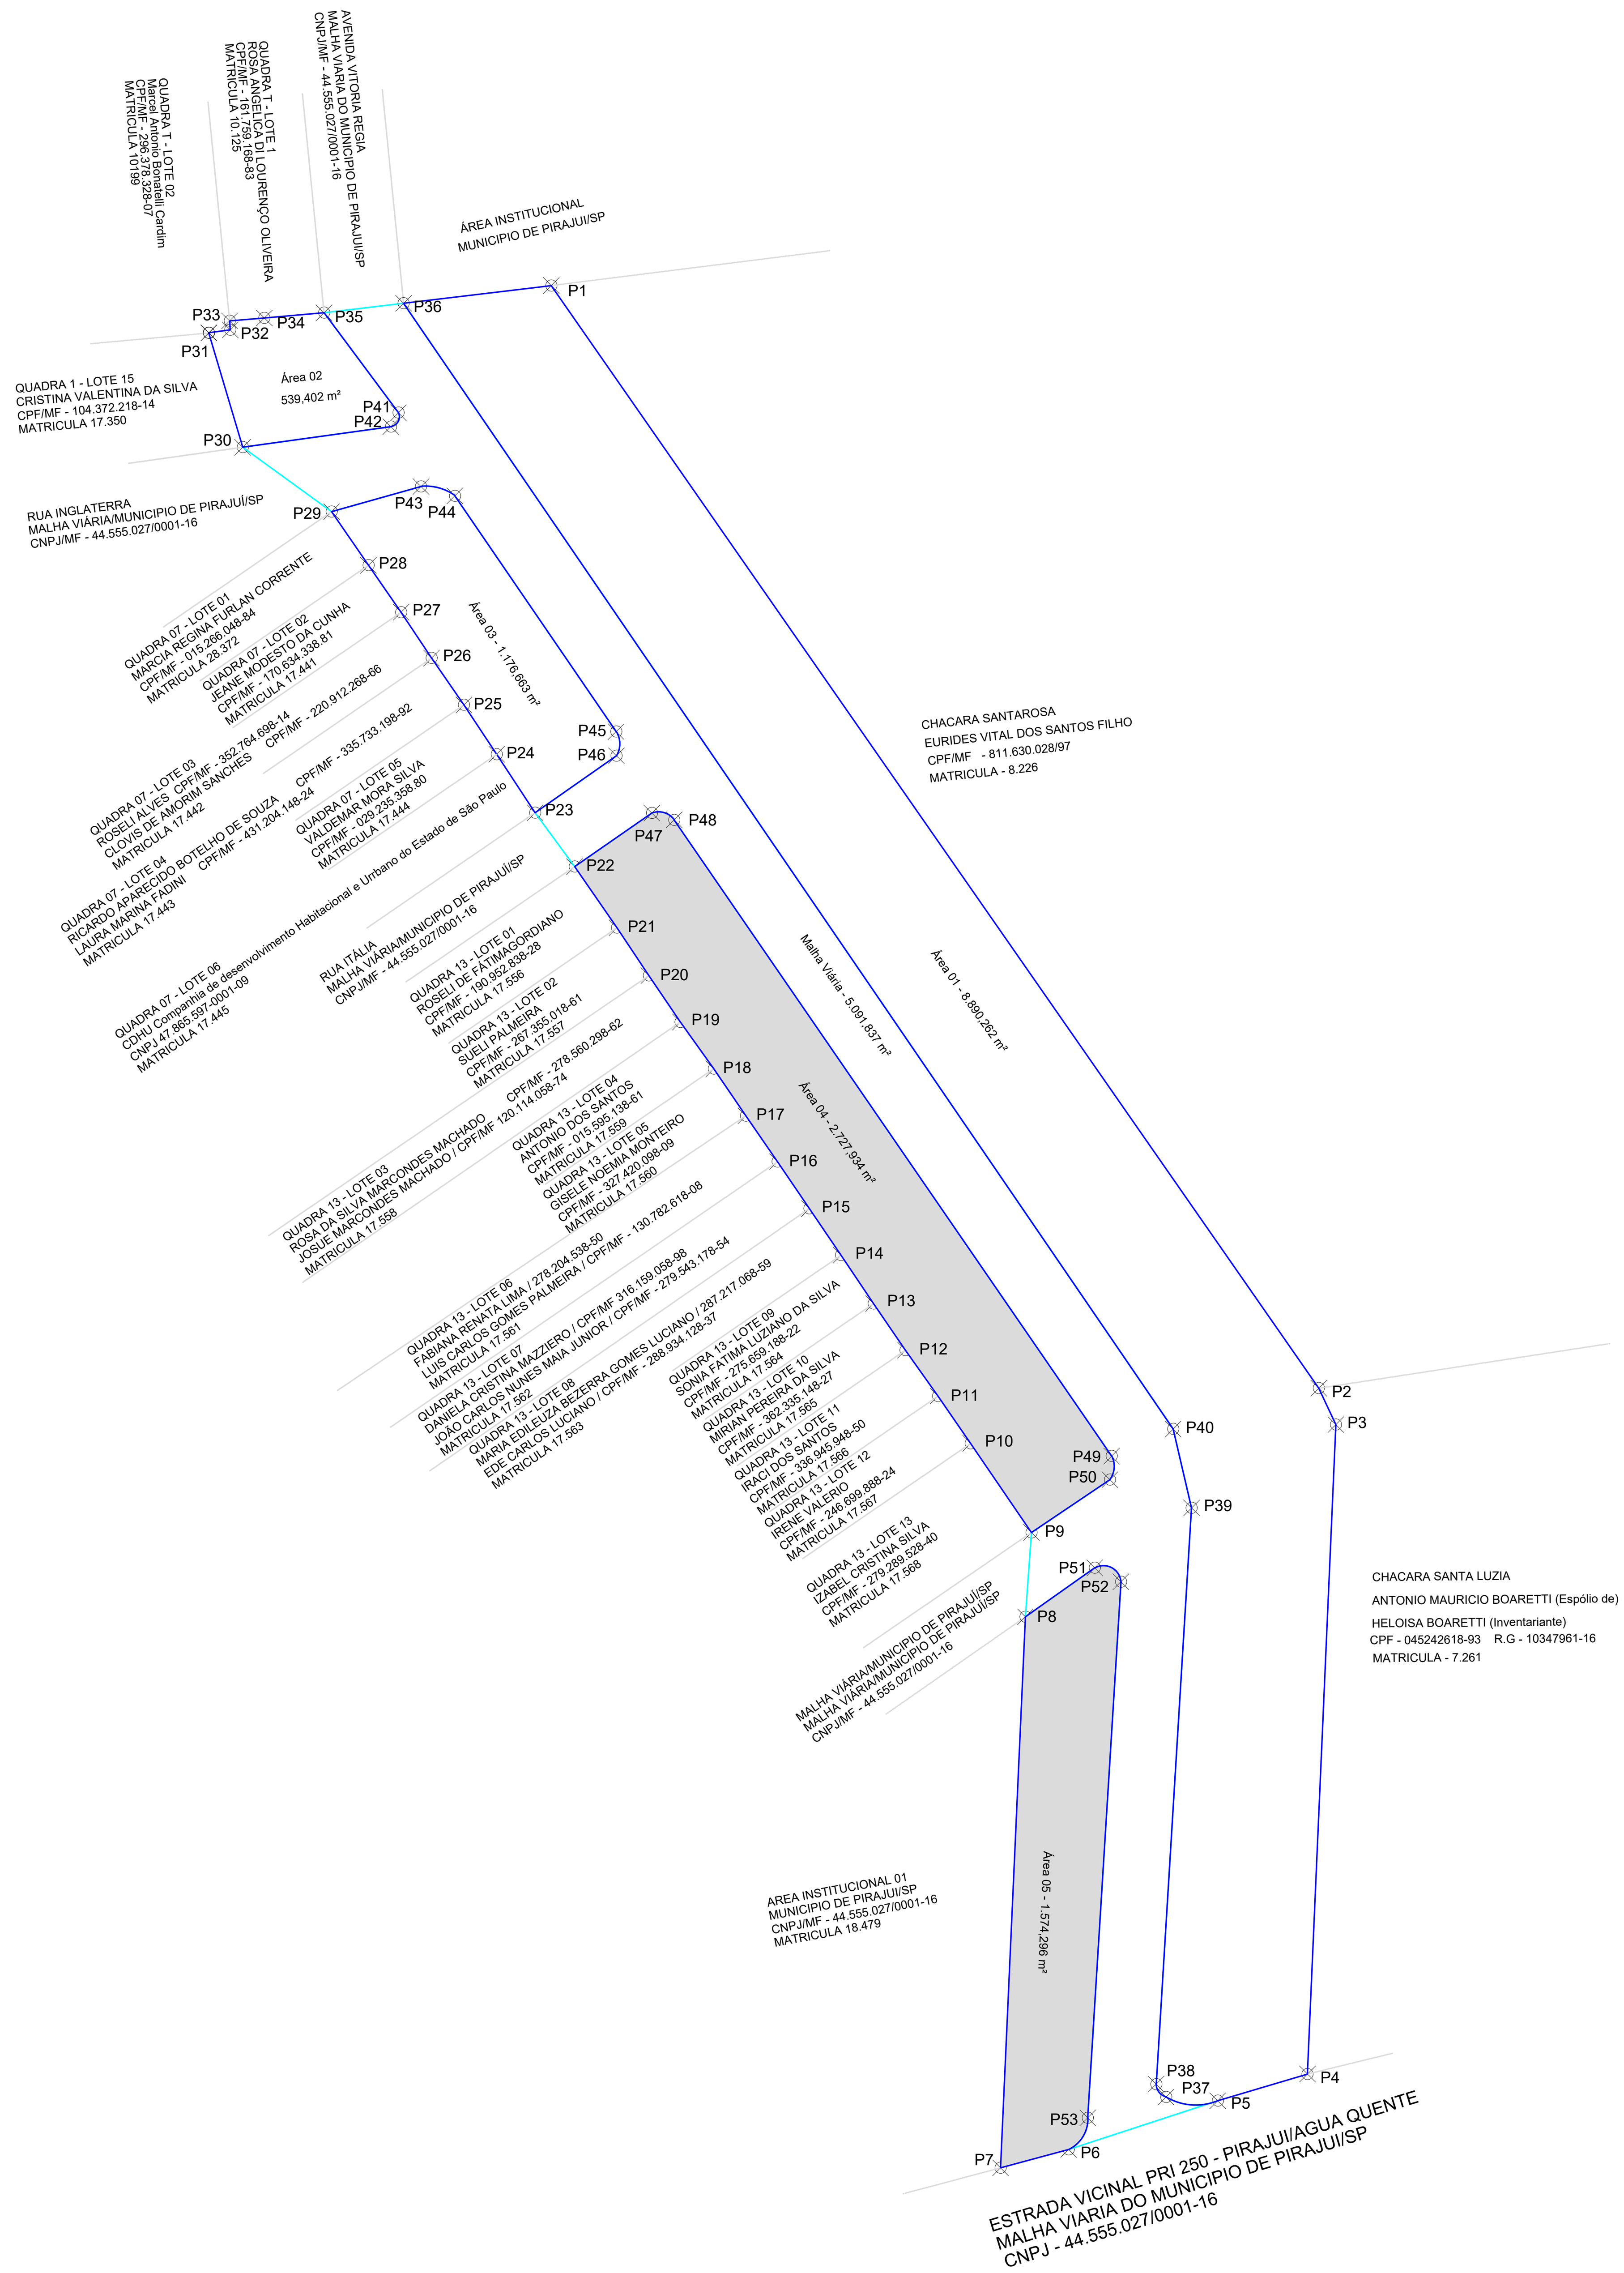


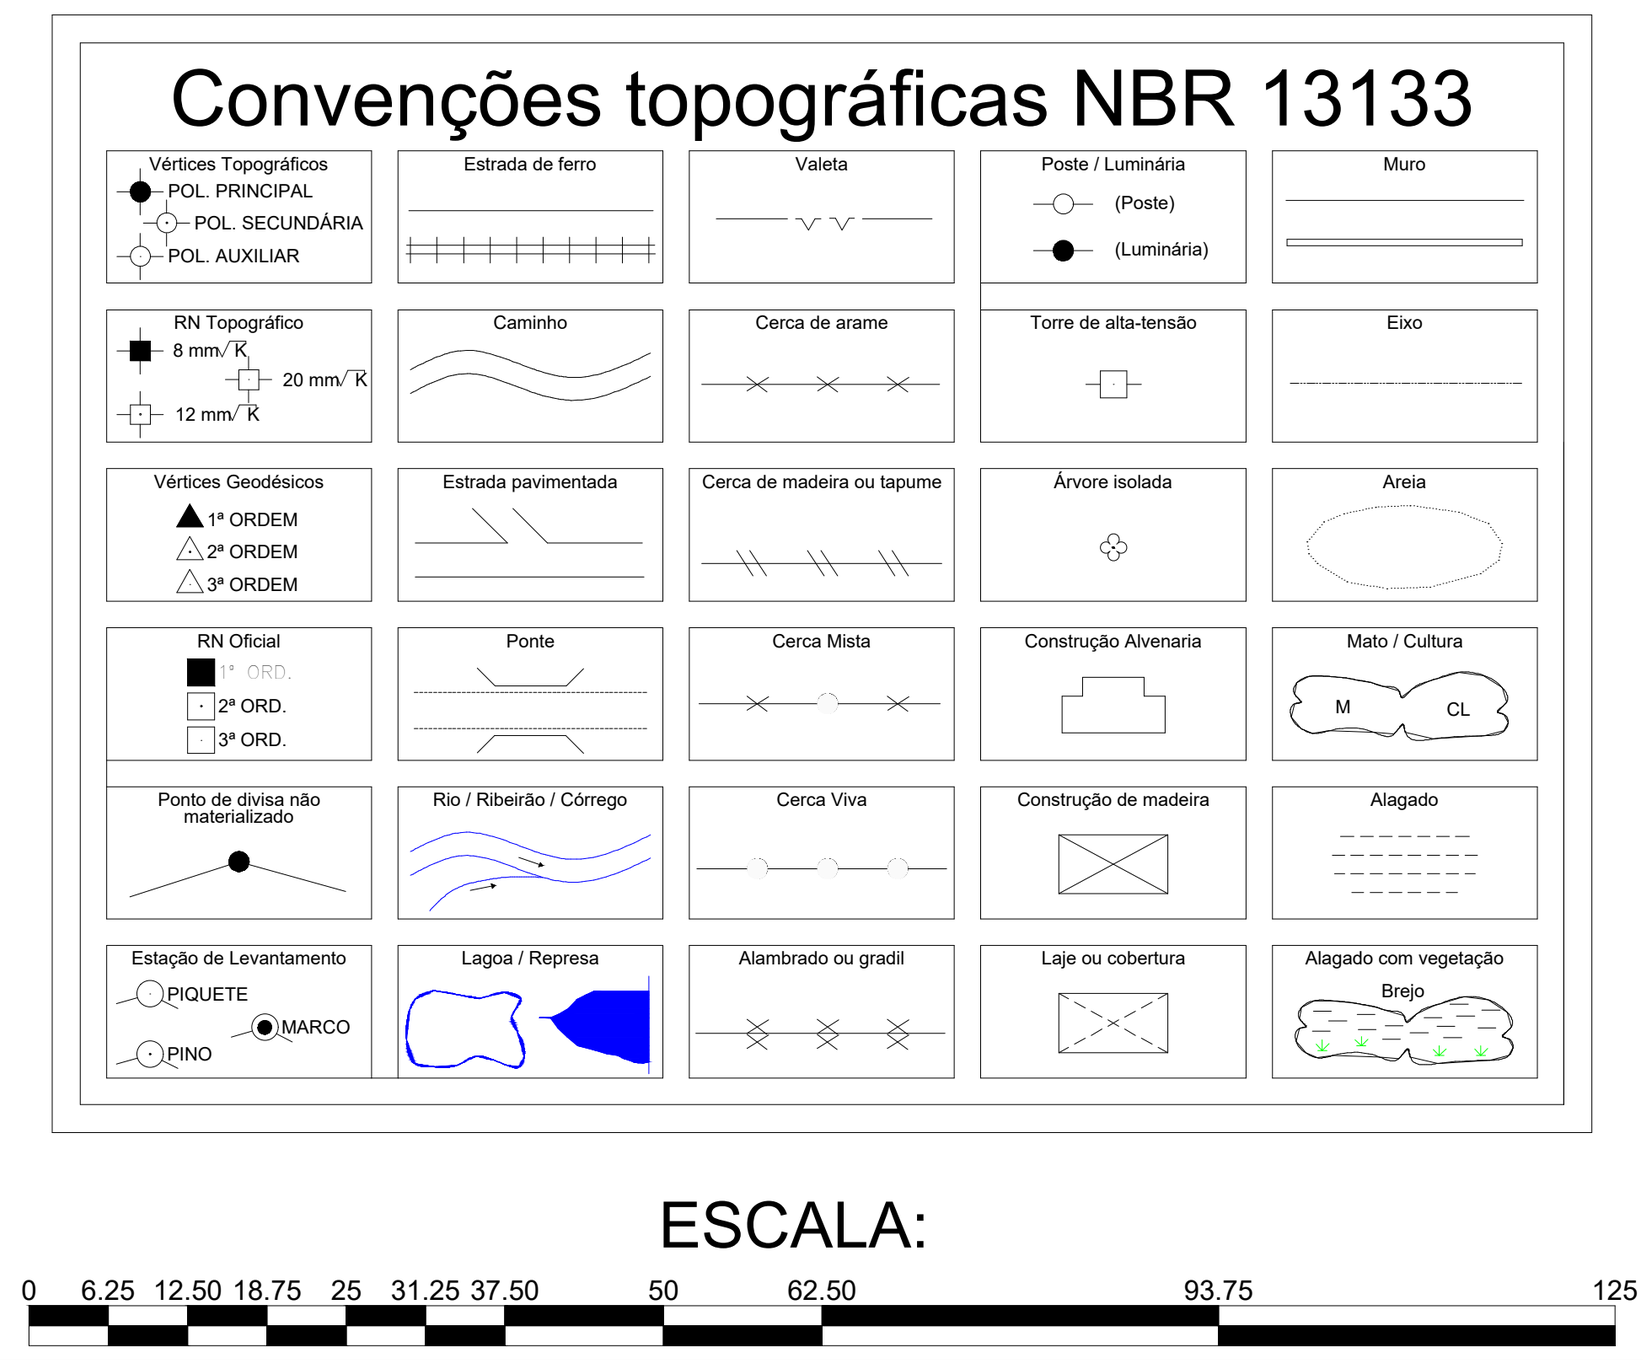

LEGENDA

- Córrego ou Nascente
- Rodovias
- Vias de Acesso
- Área de Preservação
- CRED-M-0001 Marcos Implantados
- CRED-P-0001 Pontos Levantados
- CRED-V-0001 Vértices Virtuais

Informações de Coordenadas

PROJEÇÃO UNIVERSAL TRANSVERSA DE MERCATOR - UTM
SGR - SIRGAS2000
MC: Value

CM: Value
K: Value

Vértice: 1
Lat.: 21°59'51.056" S
Long.: 49°26'17.656" W
d = Declinação magnética:Value
ad = Variação anual: Value

Área 04 - Matrícula 28.737

De	Para	Coord. N(Y)	Coord. E(X)	Azimute	Distância	Desenv.	Raio	Âng. Cent.
P47	P48	7.566.531,9337	661.241,3792	106°53'54"	4,121 m	4,416 m	3,448 m	73°22'47"
P48	P49	7.566.530,7360	661.245,3218	145°29'07"	135,979 m			
P49	P50	7.566.418,6919	661.322,3699	184°05'59"	4,160 m	4,384 m	3,928 m	63°56'23"
P50	P9	7.566.414,5428	661.322,0725	236°03'22"	16,669 m			
P9	P10	7.566.405,2350	661.308,2440	325°43'10"	18,997 m			
P10	P11	7.566.420,9320	661.297,5440	325°22'10"	10,104 m			
P11	P12	7.566.429,2460	661.291,8020	324°41'59"	9,930 m			
P12	P13	7.566.437,3500	661.286,0640	325°30'02"	9,930 m			
P13	P14	7.566.445,5335	661.280,4398	326°08'28"	10,279 m			
P14	P15	7.566.454,0690	661.274,7130	325°44'20"	9,928 m			
P15	P16	7.566.462,2740	661.269,1241	325°54'12"	9,977 m			
P16	P17	7.566.470,5360	661.263,5310	325°20'01"	9,831 m			
P17	P18	7.566.478,6220	661.257,9390	325°38'21"	10,033 m			
P18	P19	7.566.486,9044	661.252,2762	324°32'13"	10,108 m			
P19	P20	7.566.495,1370	661.246,4120	325°48'46"	9,882 m			
P20	P21	7.566.503,3118	661.240,8591	326°23'30"	10,132 m			
P21	P22	7.566.511,7500	661.235,2510	325°09'16"	13,093 m			
P22	P47	7.566.522,4950	661.227,7703	55°15'21"	16,562 m			

Área: 2.727,934 m²

Perímetro: 320,234 m

Área 05 - Matrícula 28.738

De	Para	Coord. N(Y)	Coord. E(X)	Azimute	Distância	Desenv.	Raio	Âng. Cent.
P51	P52	7.566.398,9954	661.319,3805	117°39'44"	5,230 m	6,226 m	3,098 m	115°09'15"
P52	P53	7.566.396,5673	661.324,0128	183°32'40"	94,605 m			
P53	P6	7.566.302,1432	661.318,1638	211°04'56"	6,512 m	6,889 m	5,961 m	66°12'36"
P6	P7	7.566.296,5662	661.314,8020	254°55'47"	12,418 m			
P7	P8	7.566.293,3375	661.302,8112	2°34'56"	97,151 m			
P8	P51	7.566.390,3895	661.307,1884	54°47'01"	14,923 m			

Área: 1.574,296 m²

Perímetro: 232,212 m

Planta de Situação:



Título:

Descrição de áreas Matrículas nº(s) 28.738 e 28.737 O.R.I.A. Pirajuí/SP.

Folha: 01

PROPRIEDADE: Jardim Europa
PROPRIETÁRIO: Município de Pirajuí
CNPJ: 44.555.027/0001-16
MUNICÍPIO(S): Pirajuí - SP
COMARCA(S): Pirajuí
CNS: 12.072-5
MATATRICULA.: 28.738 / 28.737
ÁREAS TOTAL (m²): 4.302,23 PERÍMETROS TOTAL(m): 552,446 m
DATA: 01/08/2025 ESCALA: 1 / 1250

Quadro de Áreas e Perímetros:

Área 04
Área: 2.727,934 m²
Perímetro: 320,234 m

Área 05
Área: 1.574,296 m²
Perímetro: 232,212 m

Quadro de Assinaturas:

GERONICE LEMOS DE OLIVEIRA CALDEIRA:29075219857
Assinado de forma digital por GERONICE LEMOS DE OLIVEIRA CALDEIRA:29075219857
Dados: 2026.03.16 08:56:19 -03'00'
Prop.: Município de Pirajuí
44.555.027/0001-16

GELSON PEREIRA DA SILVA:10729375811
Assinado digitalmente por GELSON PEREIRA DA SILVA:10729375811
ND: C=BR, O=ICP-Brasil, OU=AC SOLUTI Multipla v5, OU=27297830000189, OU=Presencial, OU=Certificado PF A3, CN=GELSON PEREIRA DA SILVA:10729375811
Razão: Município de Guaiçara
Localização:
Data: 2026.03.13 14:40:53-03'00'
Foxit PDF Reader Versão: 12.0.2
Resp. Téc.: Gelson Pereira da Silva
CREA/SP 060158735-1