


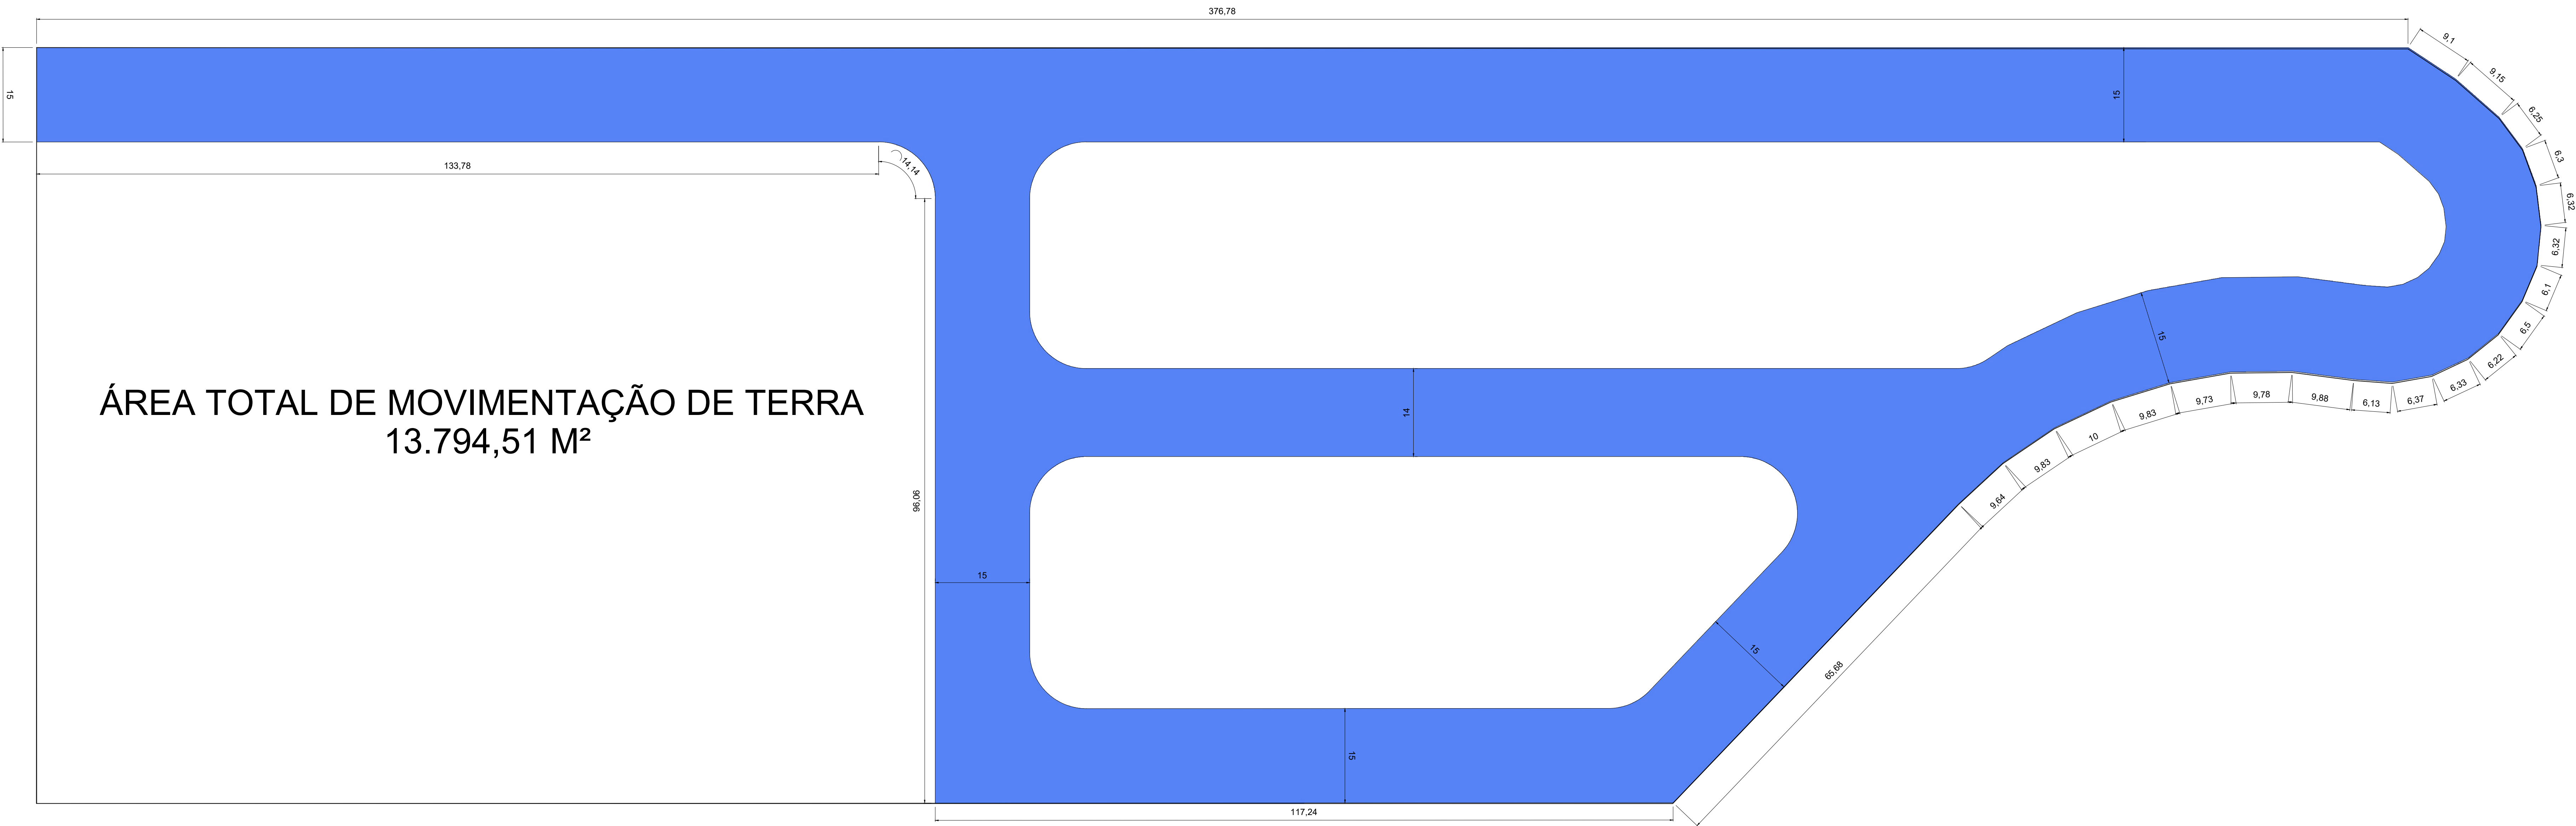

CROQUI - MOVIMENTAÇÃO DE TERRA
SEM ESCALA



IMPLANTAÇÃO DAS VIAS
SEM ESCALA

	PROJETO: INFRAESTRUTURA	FL. 02/05
	OBRA: CONSTRUÇÃO DE DISTRITO INDUSTRIAL	
	LOCAL: DISTRITO INDUSTRIAL DE QUEIROZ	
	SECRETARIA DE GOVERNO E RELAÇÕES INSTITUCIONAIS DEMANDA: 095847	
PROP: PREFEITURA MUNICIPAL QUEIROZ		
	DECLARO QUE A APROVAÇÃO DO PROJETO PELA PREFEITURA NÃO IMPLICA NO RECONHECIMENTO DO DIREITO DE PROPRIEDADE DO TERRENO	
	PROPRIETÁRIO: PREFEITURA MUNICIPAL DE QUEIROZ CNPJ Nº 04.568.749/0001-05 RENALDO AP. SILVA FILHO AUTOR DO PROJETO E RESPONSÁVEL TÉCNICO ENGENHEIRO CIVIL - CREA/SP Nº 5069369000	
ÁREAS:		ART. Nº.
DE TERRAPLANAGEM..... 13.794,51 m²		
DE PAVIMENTAÇÃO 9.760,97 m²		
DE GUIA/SARJETA 1.761,78 m/L		

APROVAÇÃO