



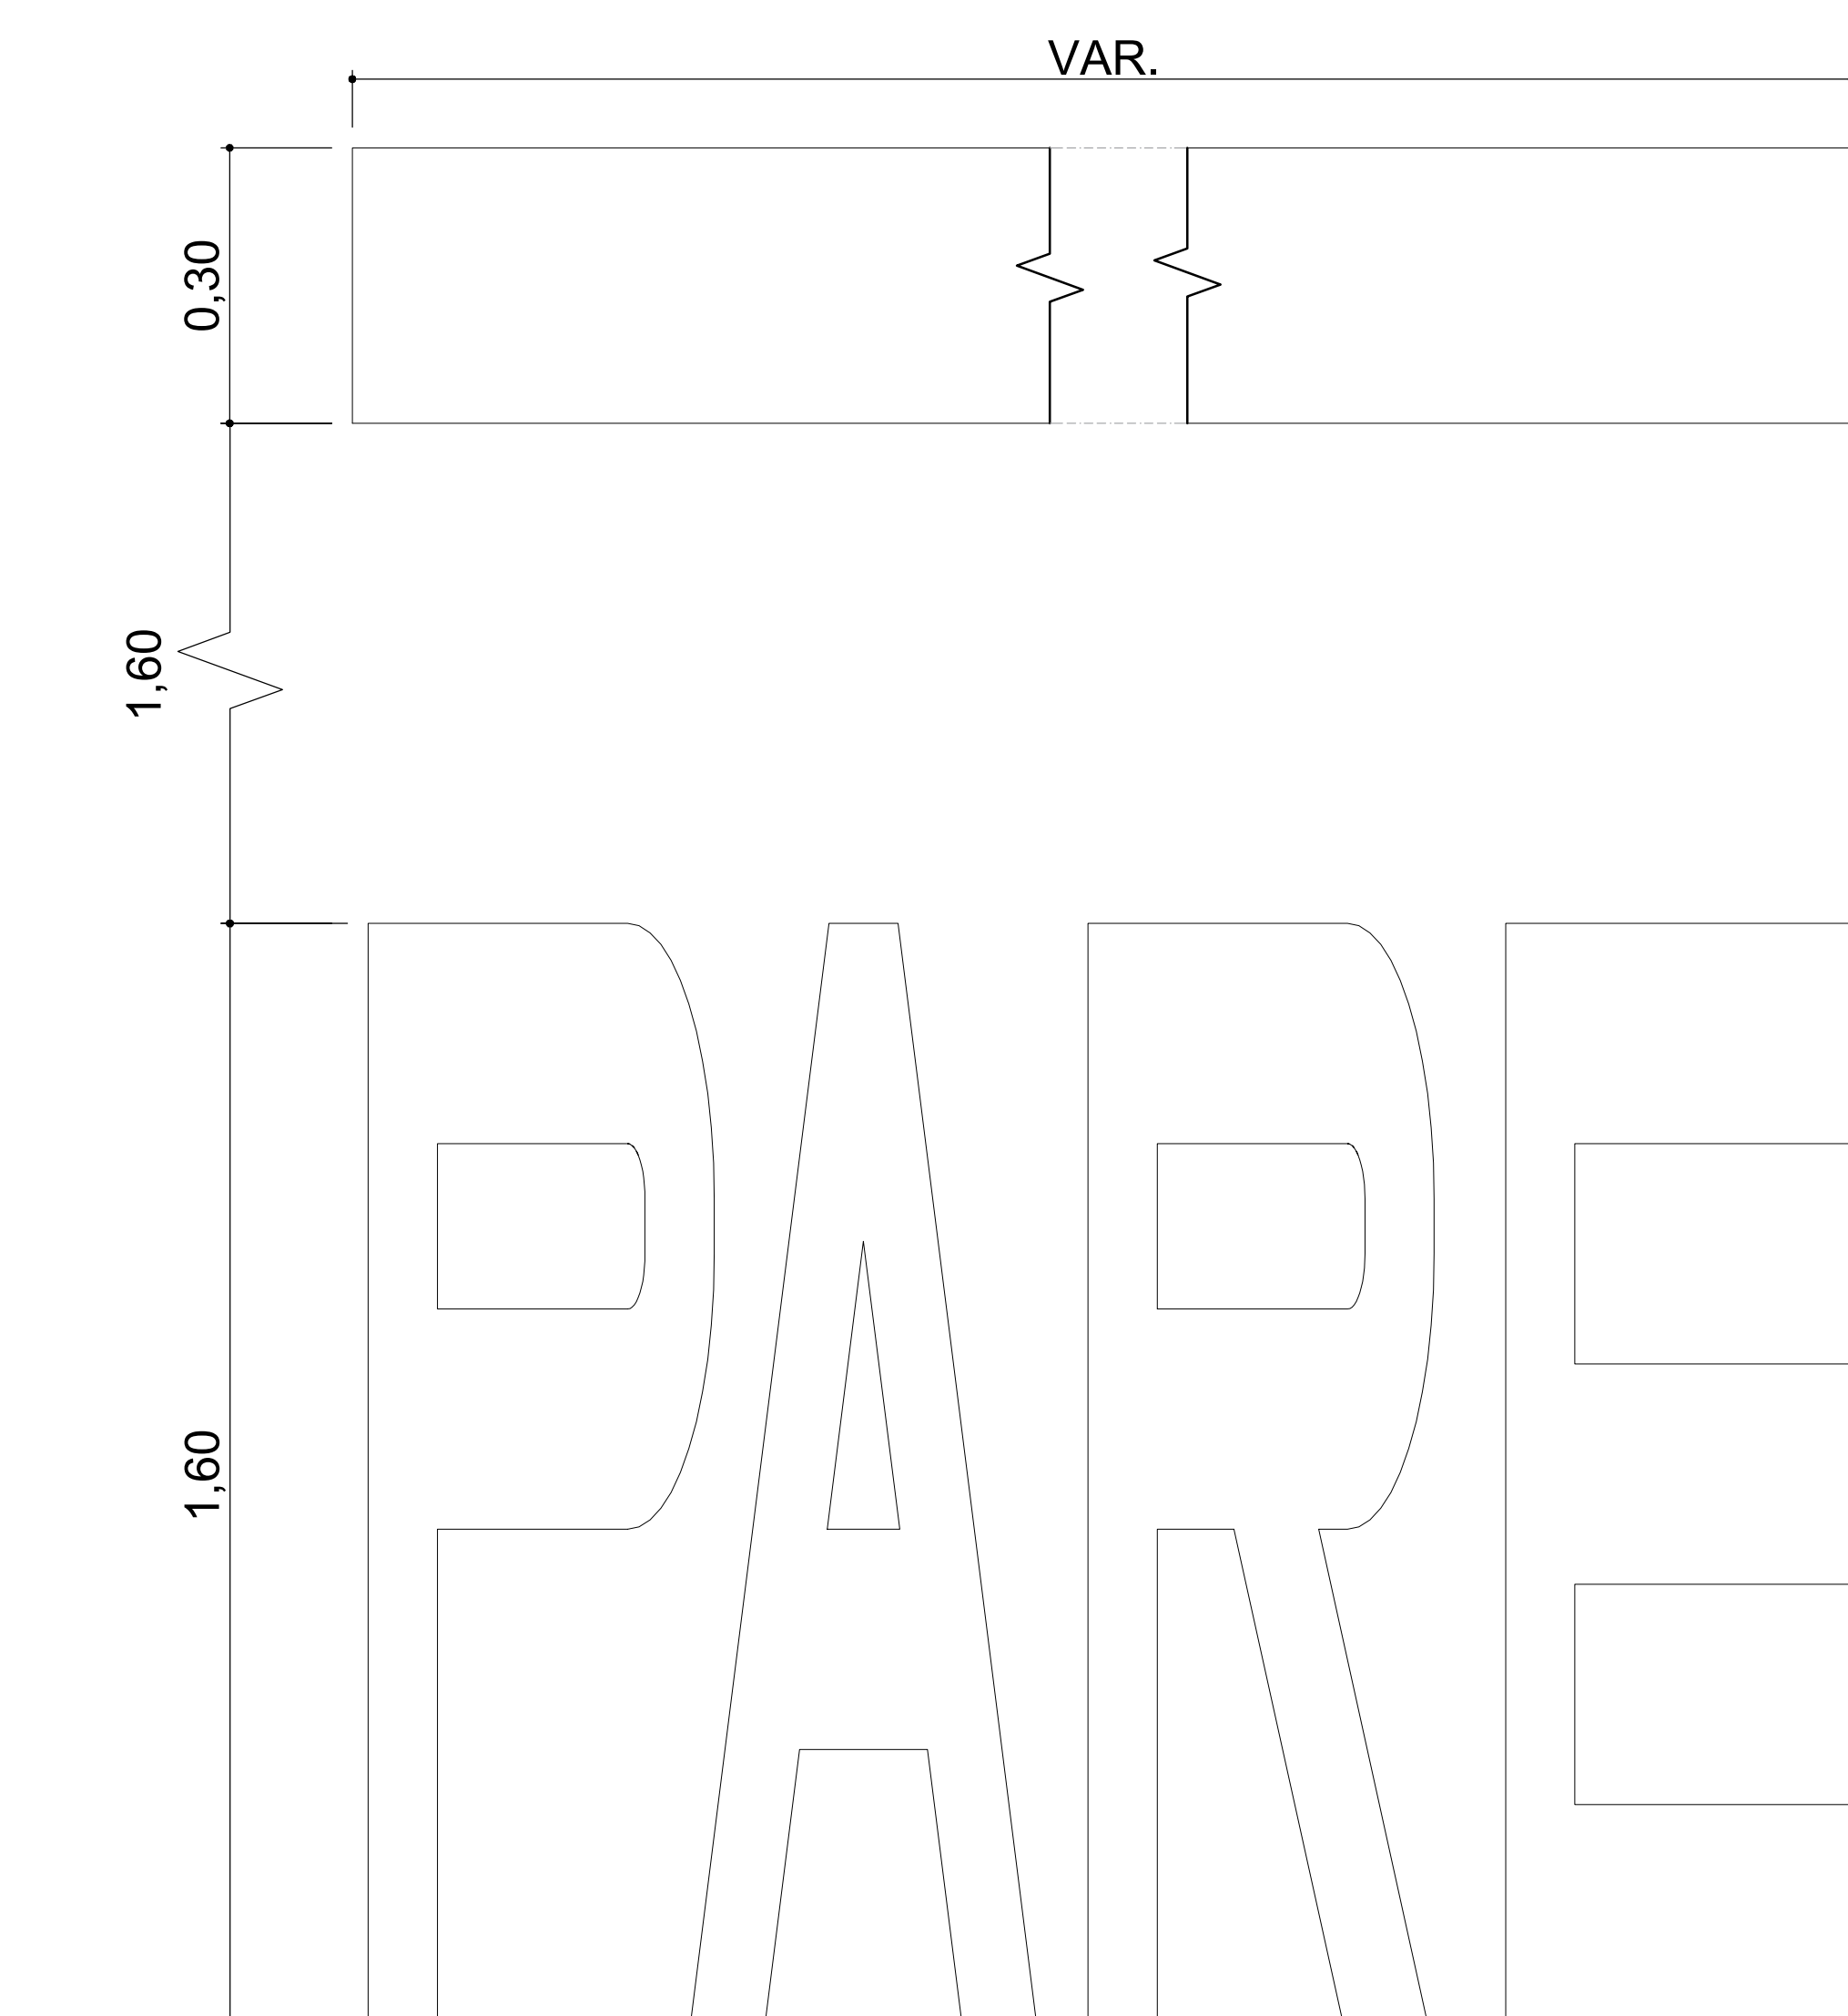

DETALHE - LEGENDA PARE

SEM ESCALA

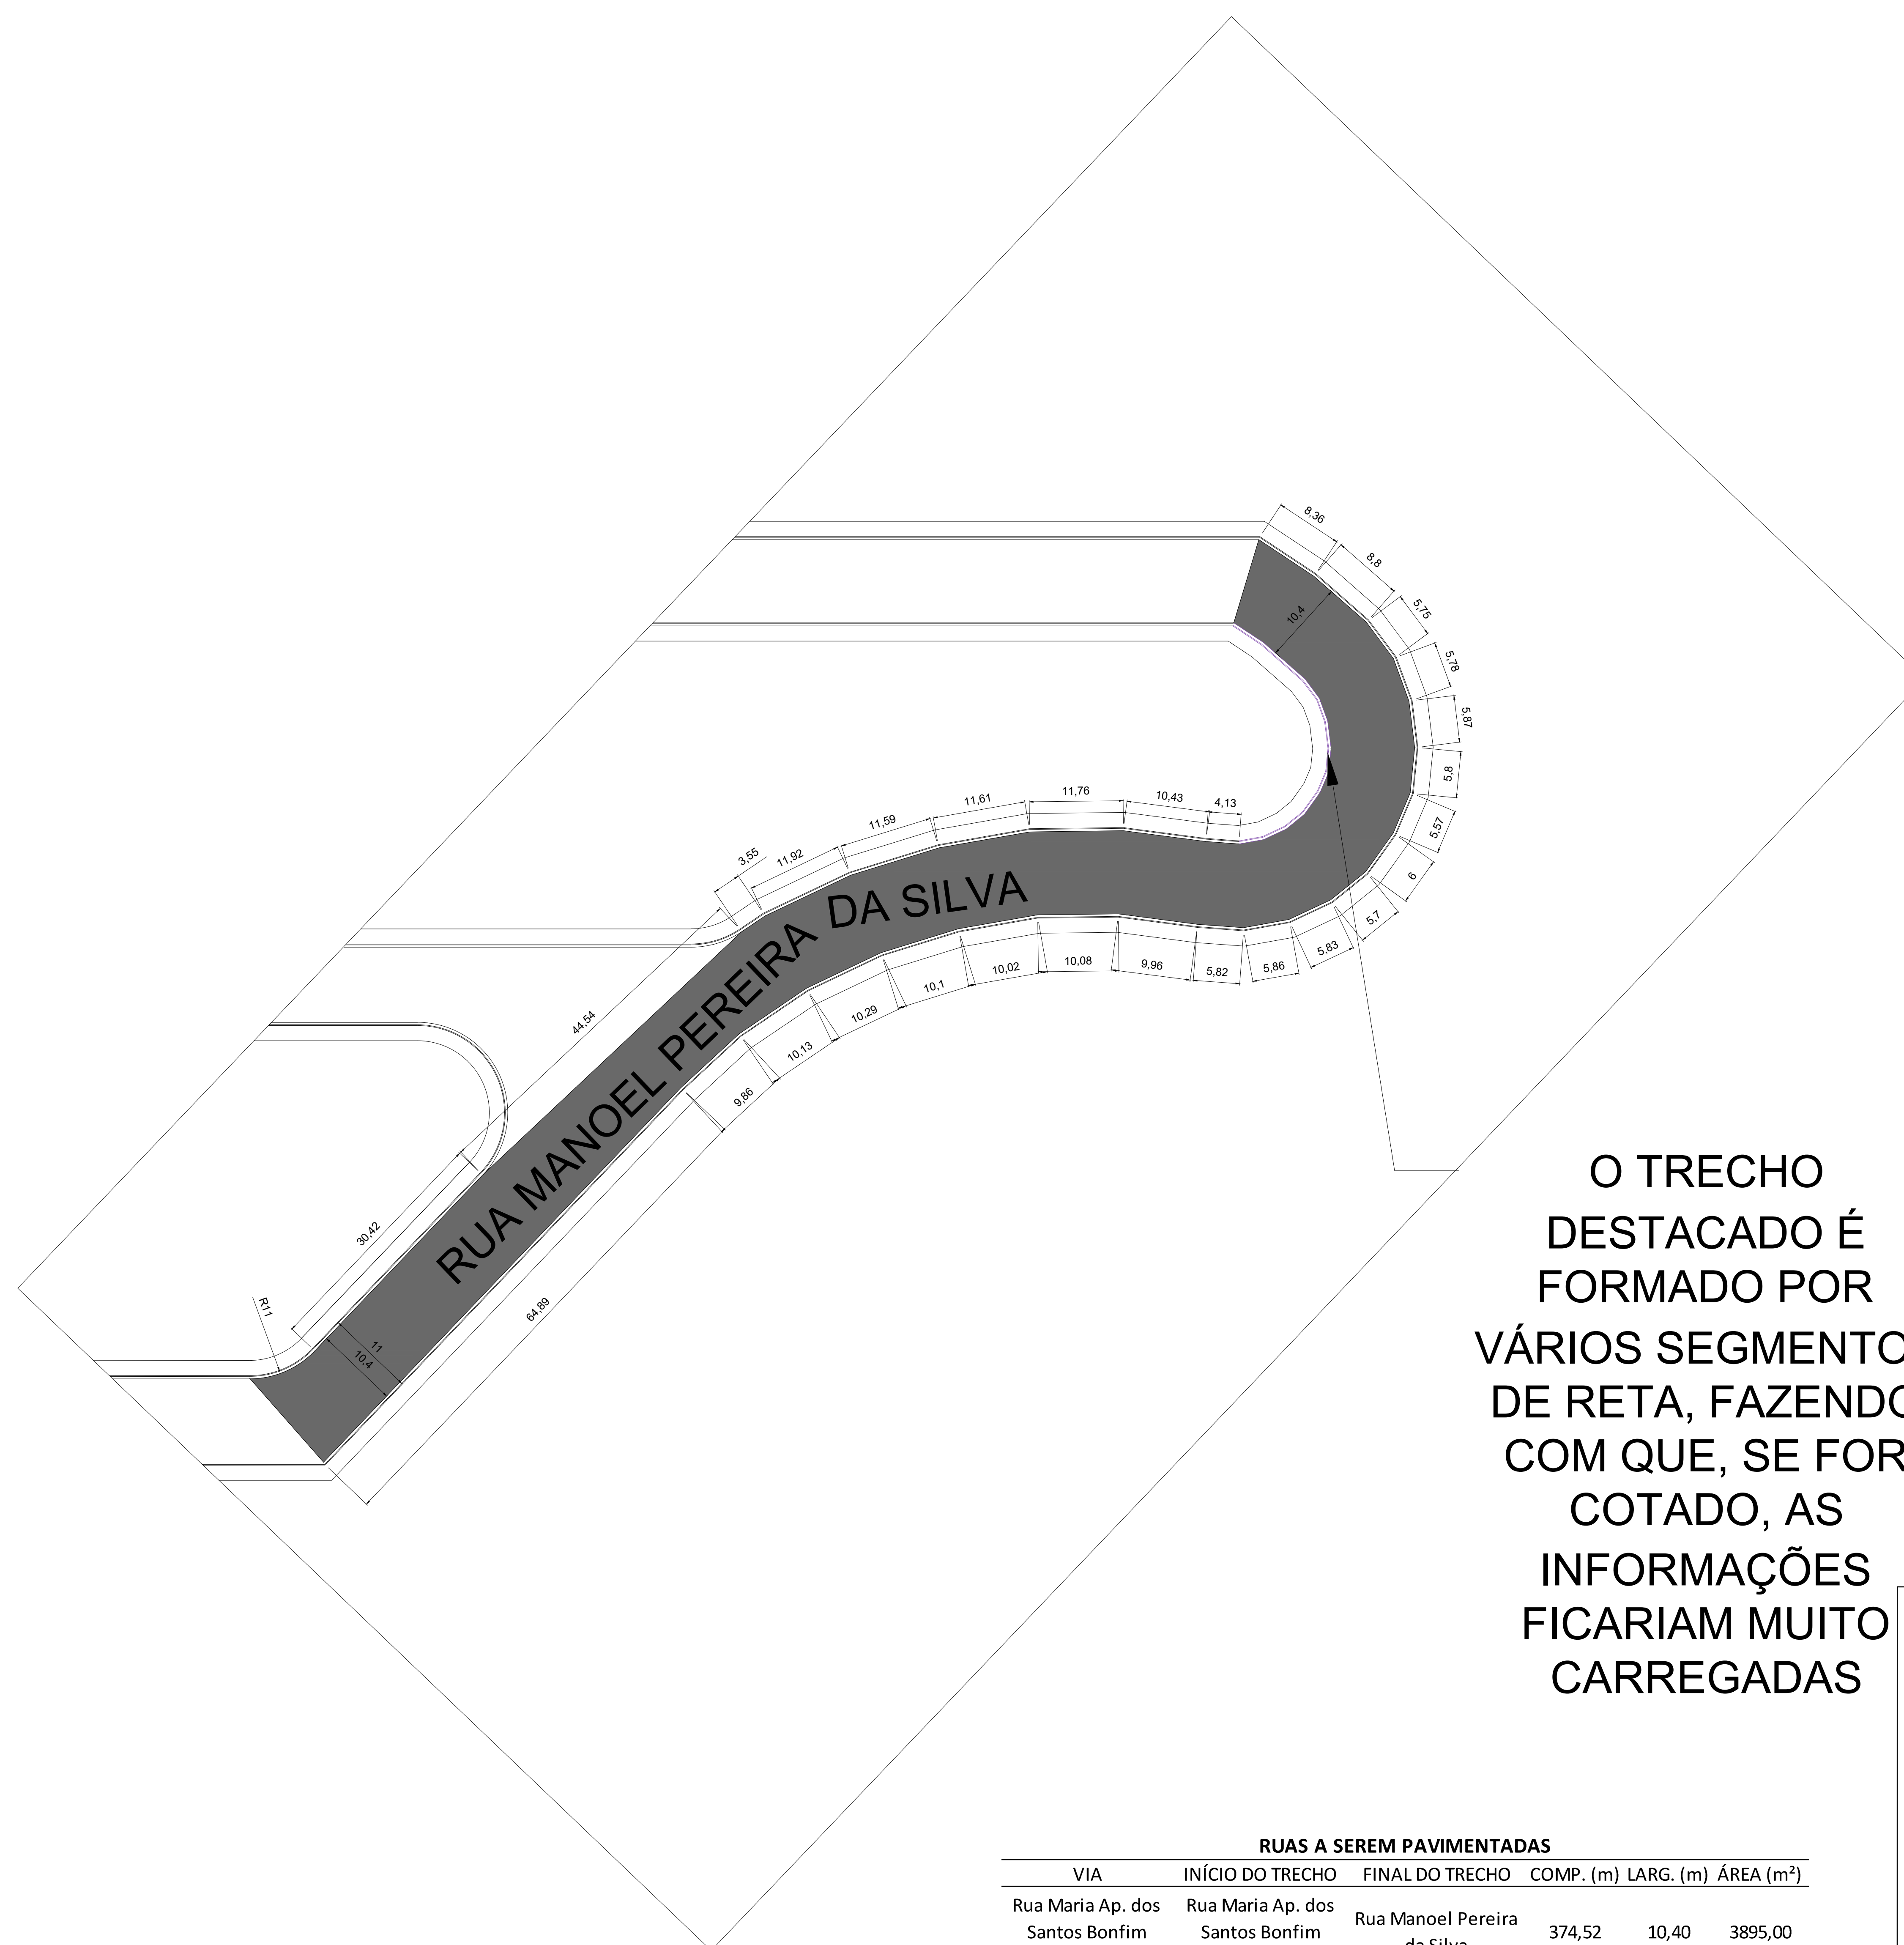

O TRECHO
DESTACADO É
FORMADO POR
VÁRIOS SEGMENTOS
DE RETA, FAZENDO
COM QUE, SE FOR
COTADO, AS
INFORMAÇÕES
FICARIAM MUITO
CARREGADAS

RUAS A SEREM PAVIMENTADAS					
VIA	INÍCIO DO TRECHO	FINAL DO TRECHO	COMP. (m)	LARG. (m)	ÁREA (m²)
Rua Maria Ap. dos Santos Bonfim Lopes	Rua Maria Ap. dos Santos Bonfim Lopes	Rua Manoel Pereira da Silva	374,52	10,40	3895,00
Rua José Tavares Filho	Rua Zélia Maria de Oliveira	Rua Manoel Pereira da Silva	172,88	9,40	1625,09
Rua Manoel Pereira da Silva	Rua Zélia Maria de Oliveira	Rua Manoel Pereira da Silva	305,33	10,40	3175,43
Rua Zélia Maria de Oliveira	Rua Maria Ap. dos Santos Bonfim Lopes	Rua Manoel Pereira da Silva	102,45	10,40	1065,45
				TOTAL	9760,97

	PROJETO INFRAESTRUTURA FL 04/05 OBRA: CONSTRUÇÃO DE DISTRITO INDUSTRIAL LOCAL: DISTRITO INDUSTRIAL DE QUEIROZ
SECRETARIA DE GOVERNO E RELAÇÕES INSTITUCIONAIS DEMANDA 095847	
PROP: PREFEITURA MUNICIPAL QUEIROZ	
	LEGADO QUE A APROVAÇÃO DO PROJETO PELA PREFEITURA NÃO IMPLICA O RECONHECIMENTO DO DIREITO DE PROPRIEDADE DO TENDIDO <i>[Handwritten signature]</i> PROPRETÁRIO: PREFEITURA MUNICIPAL DE QUEIROZ ONPU Nº 44.368.748/0001-05 <i>[Handwritten signature]</i> RENALDO AG. SILVA FILHO AUTOR DO PROJETO E RESPONSÁVEL TÉCNICO ENGENHEIRO CIVIL - CREA/SP Nº 536959900
ÁREAS: DE TERRAPLANAGEM..... 13.794,51 m² DE PAVIMENTAÇÃO 9.760,97 m² DE GUIA/SARJETA 1.761,78 m/L	
ART. Nº _____	

APROVAÇÃO