

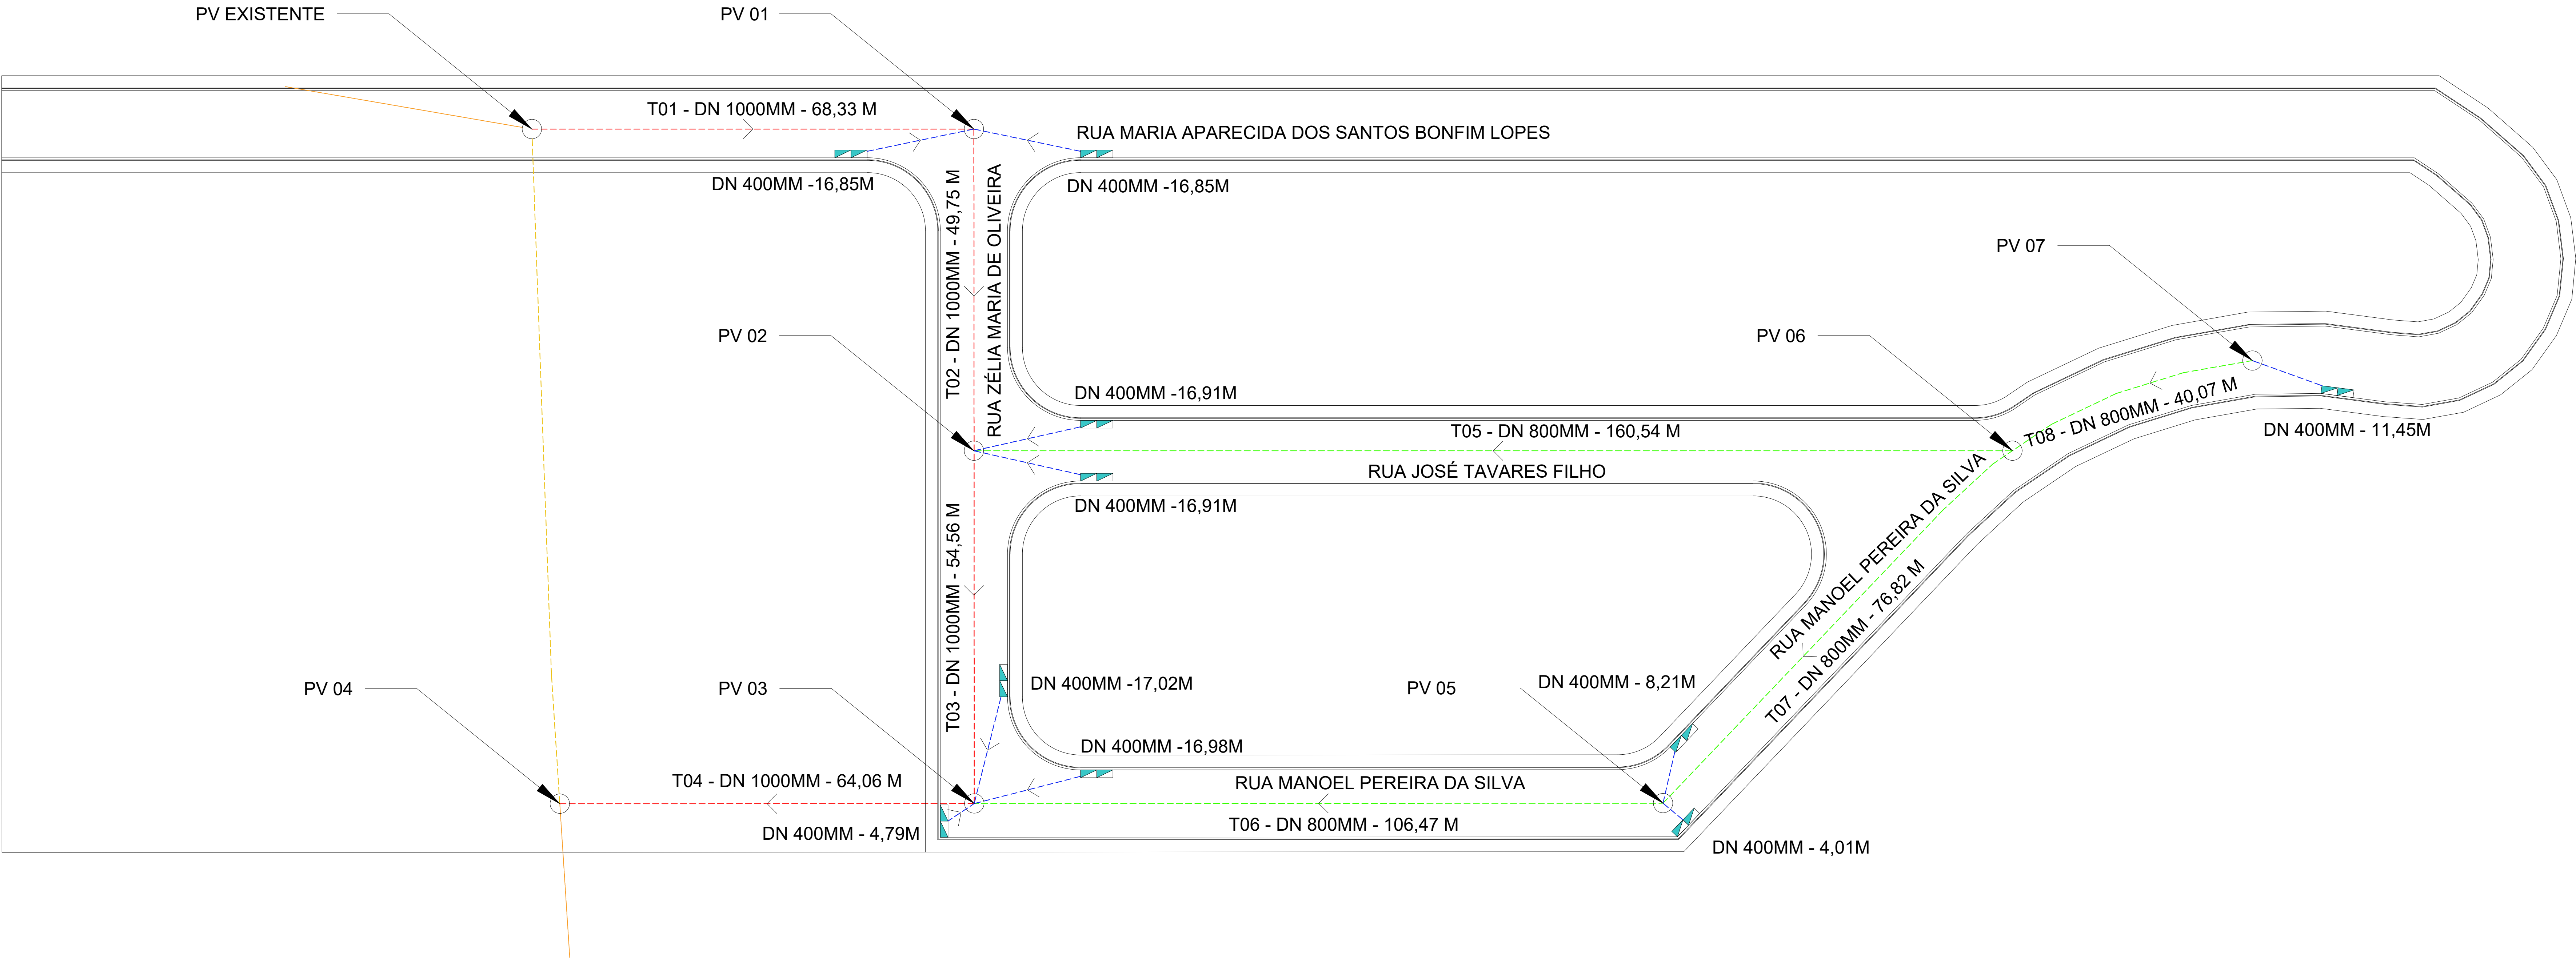


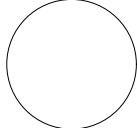

IMPLANTAÇÃO - GALERIA DE DRENAGEM PLUVIAL
SEM ESCALA

-  POÇO DE VISTIA - 07 UNIDADES
-  TUBOS EXISTENTE - DN 1000MM
-  LINHA DE TUBO A SER DESATIVADA
-  TUBO DE CONCRETO - DN 1000MM - 236,70M
-  TUBO DE CONCRETO - DN 800MM - 383,90M
-  TUBO DE CONCRETO - DN 400MM - 130,08
-  BOLA DE LOBO DUPLA - 10 UNIDADES

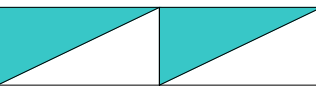

PROJETO INFRAESTRUTURA

FL 05/05

OBRA: CONSTRUÇÃO DE DISTRITO INDUSTRIAL

LOCAL: DISTRITO INDUSTRIAL DE QUEIROZ


SECRETARIA DE GOVERNO E RELAÇÕES INSTITUCIONAIS

DEMANDA 095847


PROP: PREFEITURA MUNICIPAL QUEIROZ



DECLARO QUE A APROVAÇÃO DO PROJETO PELA PREFEITURA NÃO IMPLICA NO RECONHECIMENTO DO DIREITO DE PROPRIEDADE DO TERRENO

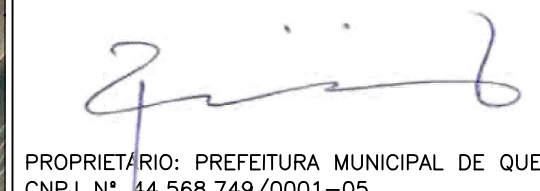

PROPRIETÁRIO: PREFEITURA MUNICIPAL DE QUEIROZ
CNPJ Nº 84.568.749/0001-05

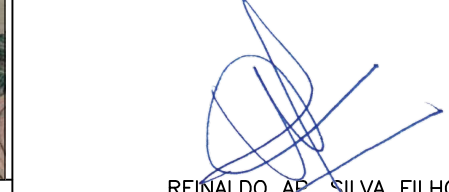

AUTOR DO PROJETO E RESPONSÁVEL TÉCNICO
ENGENHEIRO CIVIL - CREA/SR Nº 5069369000

AREAS:
DE TERRAPLANAGEM..... 13.794,51 m²
DE PAVIMENTAÇÃO 9.760,97 m²
DE GUIA/SARJETA 1.761,78 m/L

ART Nº.

APROVAÇÃO