



A sinalização viária deverá ser executada de acordo com o Vol. III do Manual de Sinalização Vertical de indicação nº Resolução nº 486/2014 do CONTRAN e do Guia Brasileiro de Sinalização Turística do IPHAN.

Verificar in loco a implantação proposta das placas de modo que não interfira no acesso dos imóveis existentes ou quaisquer obstáculos que impeçam a visualização das placas, se houver necessidade de deslocamento informe o fiscal responsável pela obra.



SINALIZAÇÃO TURÍSTICA

OBJETO:
CONTRATAÇÃO DE EMPRESA ESPECIALIZADA PARA
CONFECCÃO E INSTALAÇÃO DE PLACAS TURÍSTICAS

LOCAL:
DISTRITO DA VARPA, MUNICÍPIO DE TUPÃ-SP.
CEP: 17625-005
PRAÇA DA BANDEIRA - CENTRO - MUNICÍPIO DE TUPÃ/SP
CEP:17600-900

INTERESSADO:
PREFEITURA DA ESTÂNCIA TURÍSTICA DE TUPÃ/SP
CNPJ 44.573.087/0001-61

INFORMAÇÕES DO PROJETO :
- MAPA URBANO | DISTRITO DE VARPA

COORDENADAS:
VARPA: 22°04'49.7"S 50°32'22.0"W
TUPÃ: 21°56'04.5"S 50°30'48.6"W
-21.934580, -50.513485

ESTÂNCIA TURÍSTICA DE TUPÃ – SP
10 DE NOVEMBRO DE 2023

CAIO KANJI PARDO AQUINO
PREFEITO MUNICIPAL


ARQ. VALENTIM CESAR BIGESCHI
SECRETÁRIO DE PLANEJAMENTO E INFRAESTRUTURA

MATHEUS PIMENTA QUINQUIO
RESPONSÁVEL TÉCNICO NOMEADO EM PORTARIA
CREA 5071137830
ART PROJETO Nº 28027230231789260

ARQ. AMANDA ALVES DO PRADO TULIM
ARQUITETA E URBANISTA
CAU 58637-4
RRT PROJETO Nº 13567631

ARQUIVO
URB.PLACAS TURÍSTICAS.dwg

DESENHO
LARISSA E ROBERTA

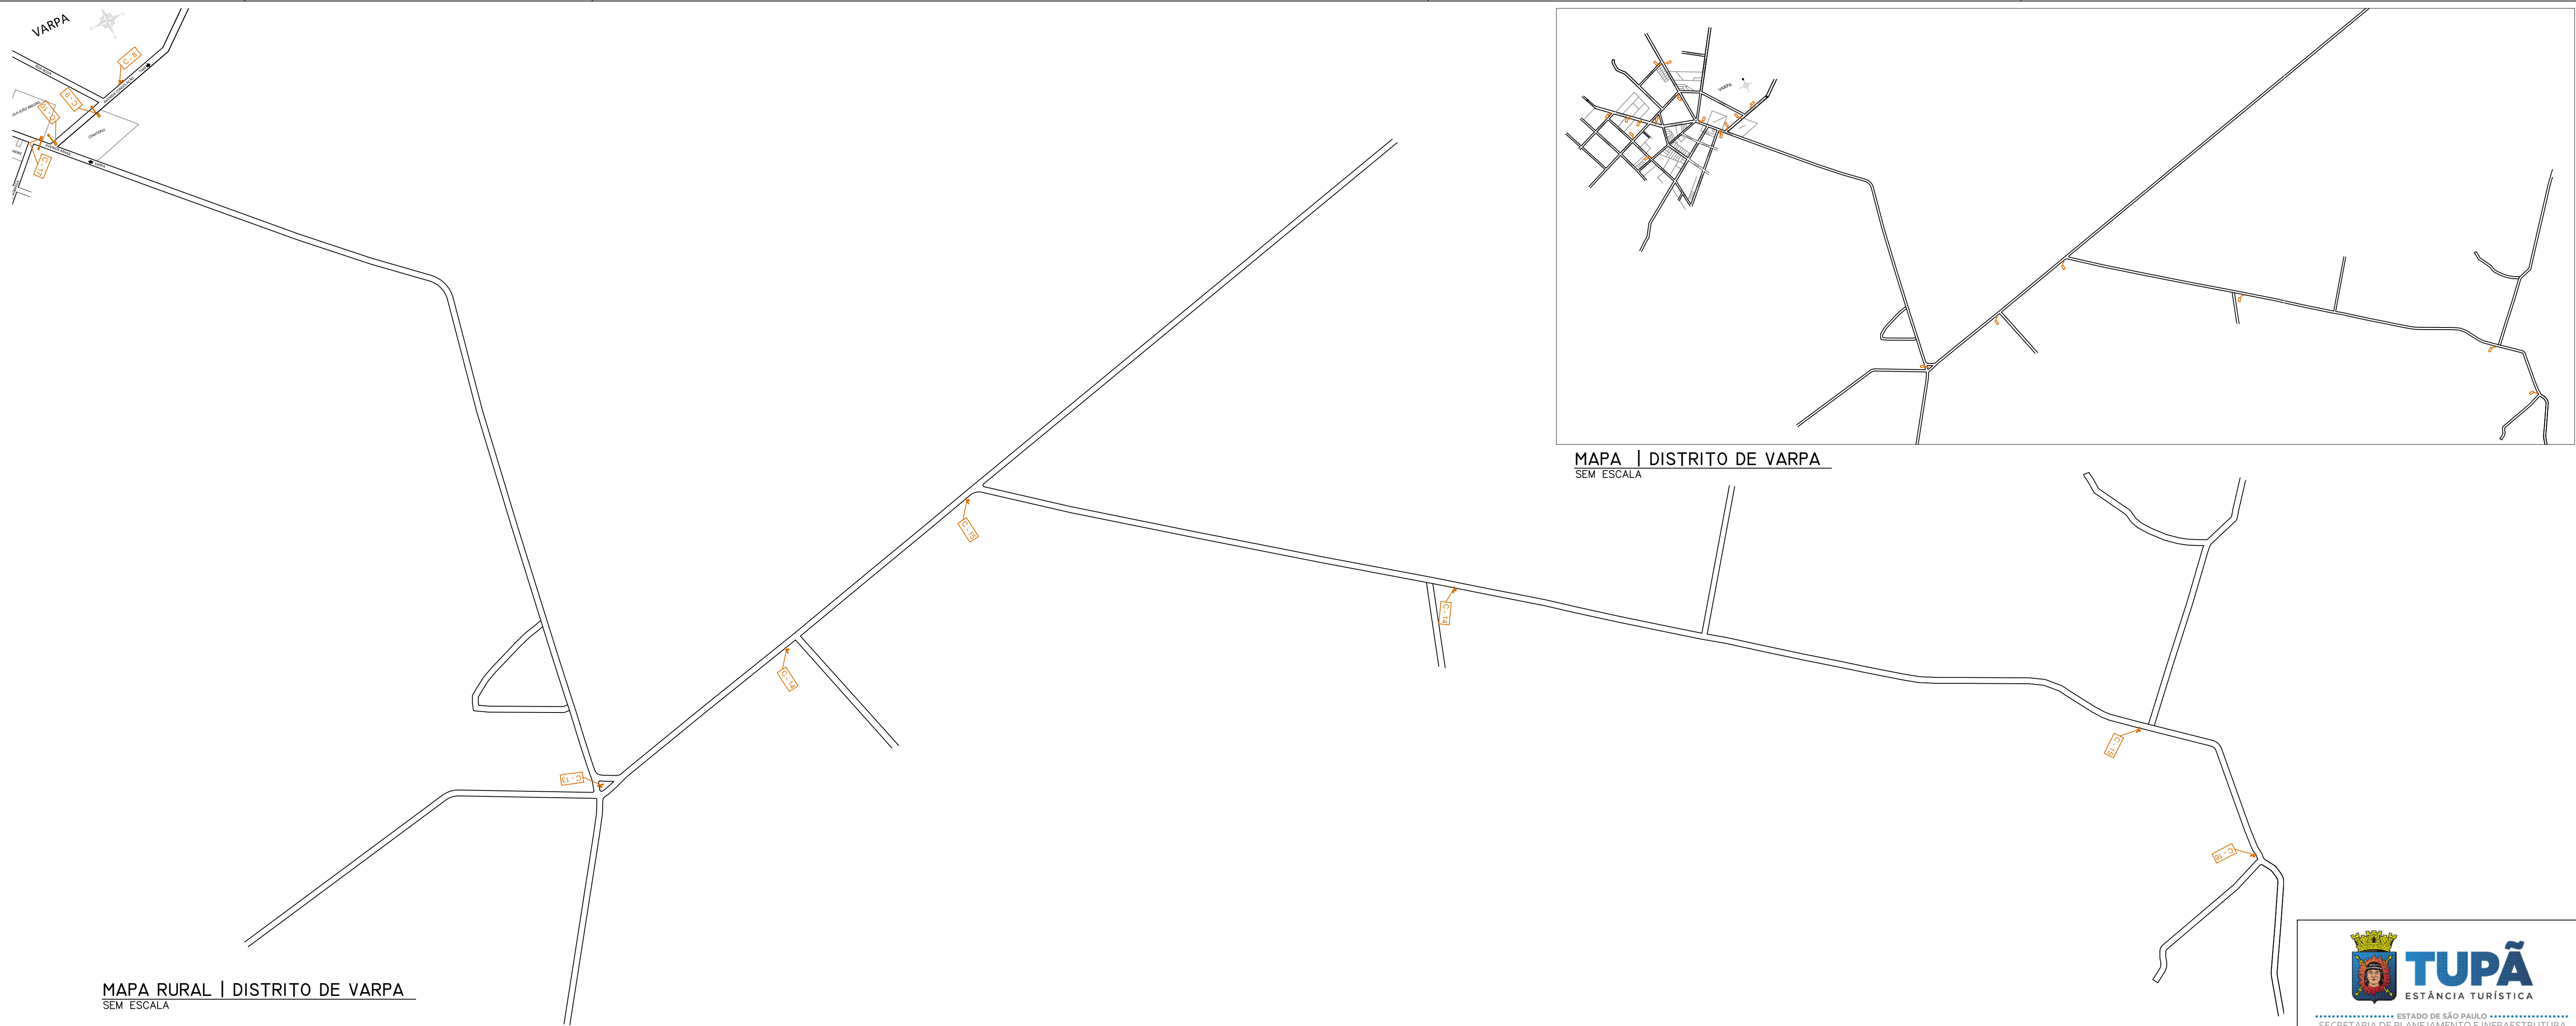

MAPA RURAL | DISTRITO DE VARPA
SEM ESCALA

RESUMO DE MATERIAIS | PLACAS A COLOCAR | VARPA

Placas					Suporte		
Código	Quantidade	Área (m²)	Largura	Altura	Código	Quantidade	Tipo
C - 1	01	1.05m²	0.95m	1.10m	CS	01	Solo
C - 2	01	1.90m²	1.65m	1.15m	BS	01	Áereo
C - 3	01	2.53m²	2.20m	1.15m	BS	01	Áereo
C - 4	01	0.99m²	2.20m	0.45m	BS	01	Áereo
C - 5	01	1.05m²	0.95m	1.10m	CS	01	Solo
C - 6	02	0.47m²	1.05m	0.45m	CS	02	Solo
C - 7	01	0.68m²	0.80m	0.85m	CS	01	Solo
C - 8	01	0.89m²	1.05m	0.85m	CS	01	Solo
C - 9	01	2.31m²	2.20m	1.05m	BS	01	Áereo
C - 10	01	1.36m²	1.60m	0.85m	BS	01	Áereo
C - 11	01	2.53m²	2.20m	1.15m	BS	01	Áereo
C - 12	01	1.87m²	1.50m	1.25m	EXISTENTE (Bandeira Simples)		
C - 13	01	1.40m²	1.65m	0.85m	BS	01	Áereo
C - 14	02	0.70m²	1.55m	0.45m	CS	02	Solo
C - 15	02	0.70m²	1.55m	0.45m	CS	02	Solo
C - 16	01	0.85m²	1.00m	0.85m	CS	01	Solo
C - 17	01	0.72m²	1.60m	0.45m	CS	01	Solo

*Os serviços de retirada de placas serão executados pela prefeitura.

A sinalização viária deverá ser executada de acordo com o Vol. III do Manual de Sinalização Vertical de indicação | Resolução nº486/2014 do CONTRAN e do Guia Brasileiro de Sinalização Turística do IPHAN. Verificar in loco a implantação proposta das placas de modo que não interfira no acesso dos imóveis existentes ou quaisquer obstáculos que impeçam a visualização das placas, se houver necessidade de deslocamento informe o fiscal responsável pela obra.

ESTADO DE SÃO PAULO
SECRETARIA DE PLANEJAMENTO E INFRAESTRUTURA

SINALIZAÇÃO TURÍSTICA

OBJETO:
CONTRATAÇÃO DE EMPRESA ESPECIALIZADA PARA CONFEÇÃO E INSTALAÇÃO DE PLACAS TURÍSTICAS

LOCAL:
DISTRITO DA VARPA, MUNICÍPIO DE TUPÃ-SP.
CEP: 17625-005
PRAÇA DA BANDEIRA - CENTRO - MUNICÍPIO DE TUPÃ/SP
CEP:17600-900

INTERESSADO:
PREFEITURA DA ESTÂNCIA TURÍSTICA DE TUPÃ/SP
CNPJ 44.573.087/0001-61

INFORMAÇÕES DO PROJETO :
- MAPA RURAL | DISTRITO DE VARPA

COORDENADAS:
VARPA: 22°04'49.7"S 50°32'22.0"W
TUPÃ: 21°56'04.5"S 50°30'48.6"W
21.934580, -50.513185

ESTÂNCIA TURÍSTICA DE TUPÃ – SP
10 DE NOVEMBRO DE 2023

CAIO KANJI PARDO AQUI
PREFEITO MUNICIPAL

ARG. VALENTIM CESAR BIGESCHI
SECRETÁRIO DE PLANEJAMENTO E INFRAESTRUTURA






MATHEUS PIMENTA QUINQUIO
RESPONSÁVEL TÉCNICO NOMEADO EM PORTARIA
CREA 5071137830
ART PROJETO Nº 28027230231789260

ARG. AMANDA ALVES DO PRADO TULIM
ARQUITETA E URBANISTA
CAU 58637-4
RRT PROJETO Nº 13567631

ARQUIVO
URB.PLACAS_TURISTICAS.dwg

DESENHO
LARISSA E ROBERTA

02 / 07

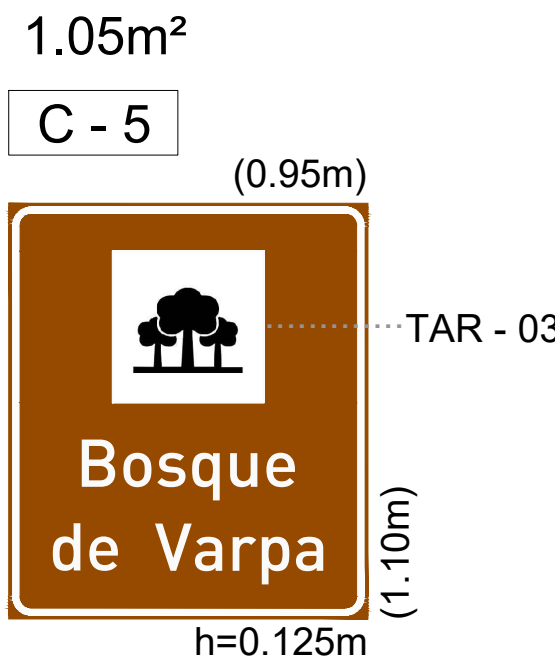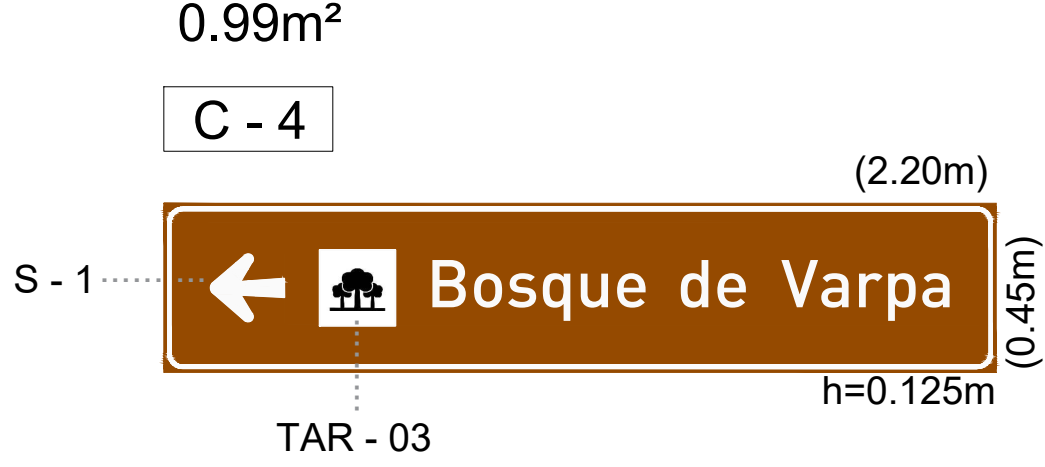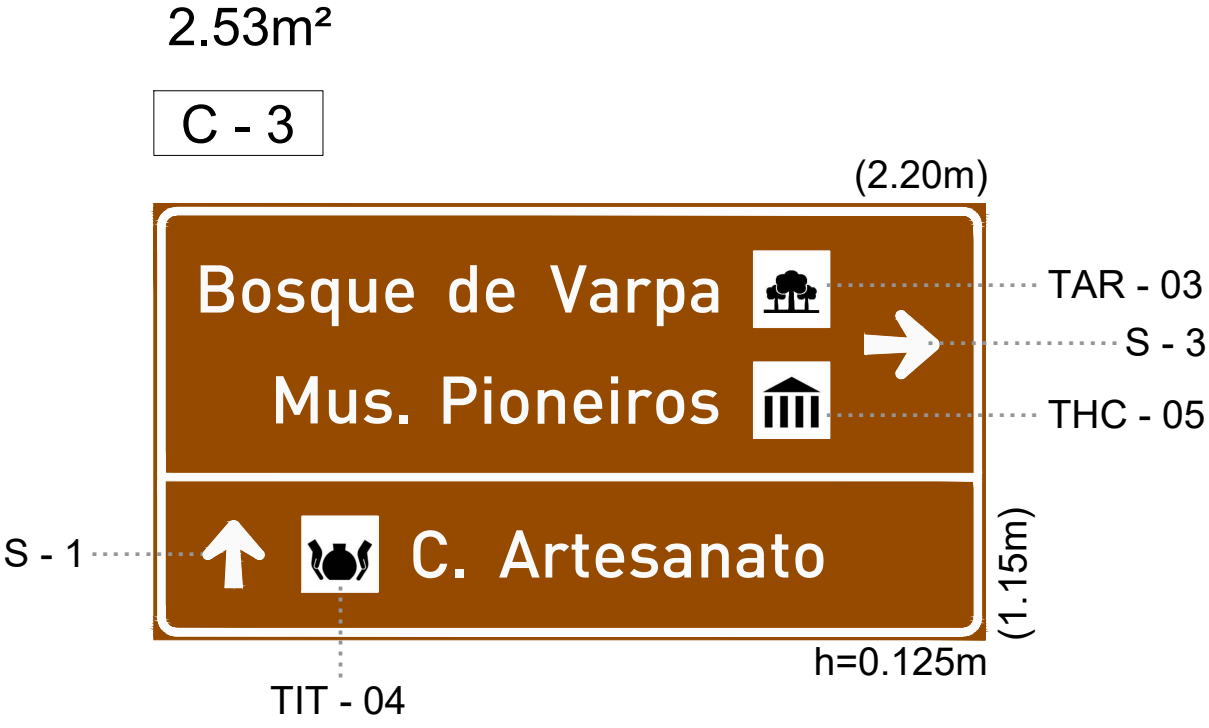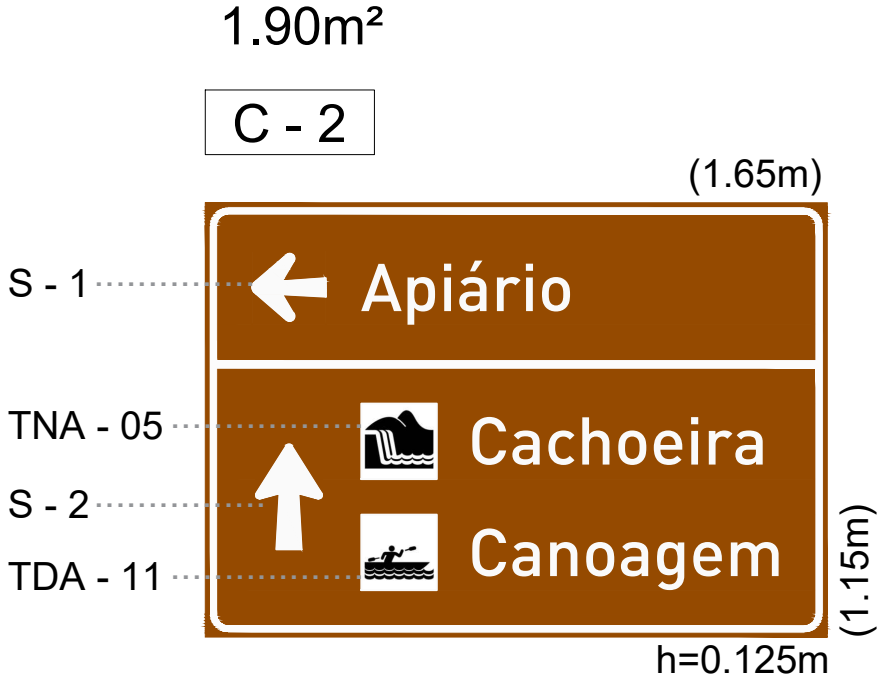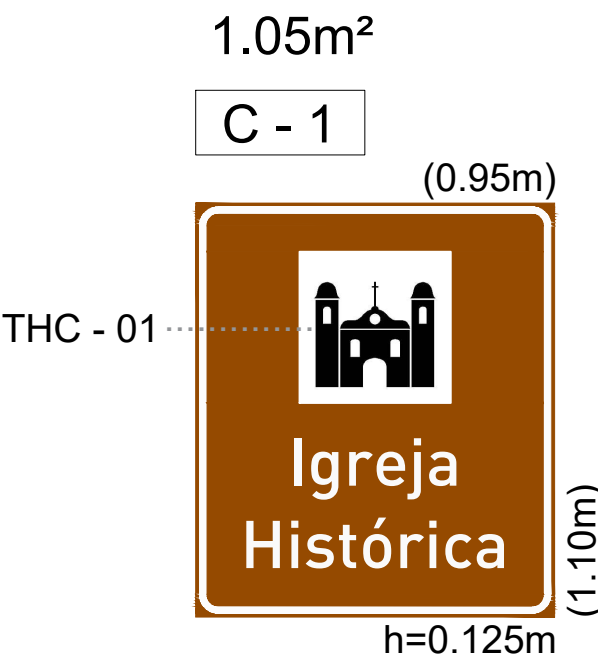






RUA DAS INDÚSTRIAS
RUA PASTOR CARLOS KRAUL
MAPA URBANO | FL 01

RUA ESPERANÇA | MAPA URBANO | FL 01

AVENIDA CONSOLAÇÃO | MAPA URBANO | FL 01

AVENIDA CONSOLAÇÃO | MAPA URBANO | FL 01

AVENIDA CONSOLAÇÃO | MAPA URBANO | FL 01

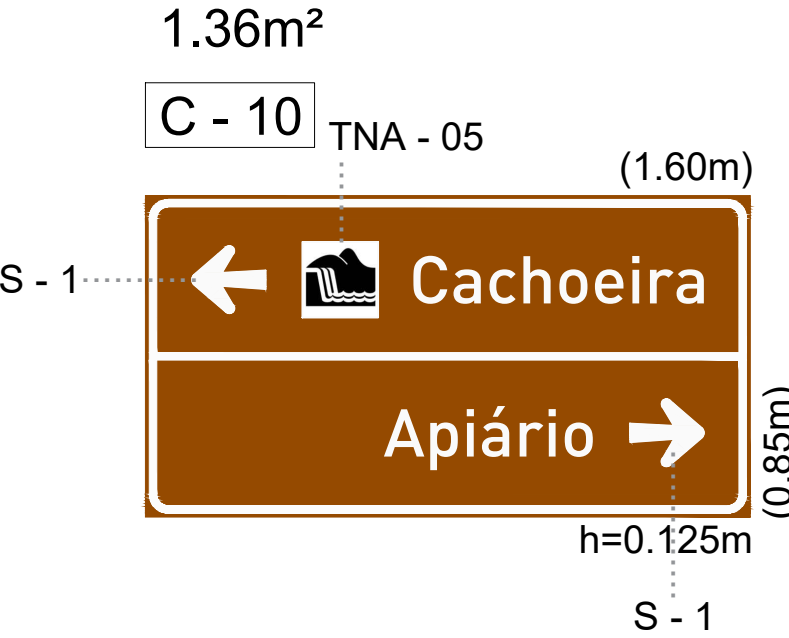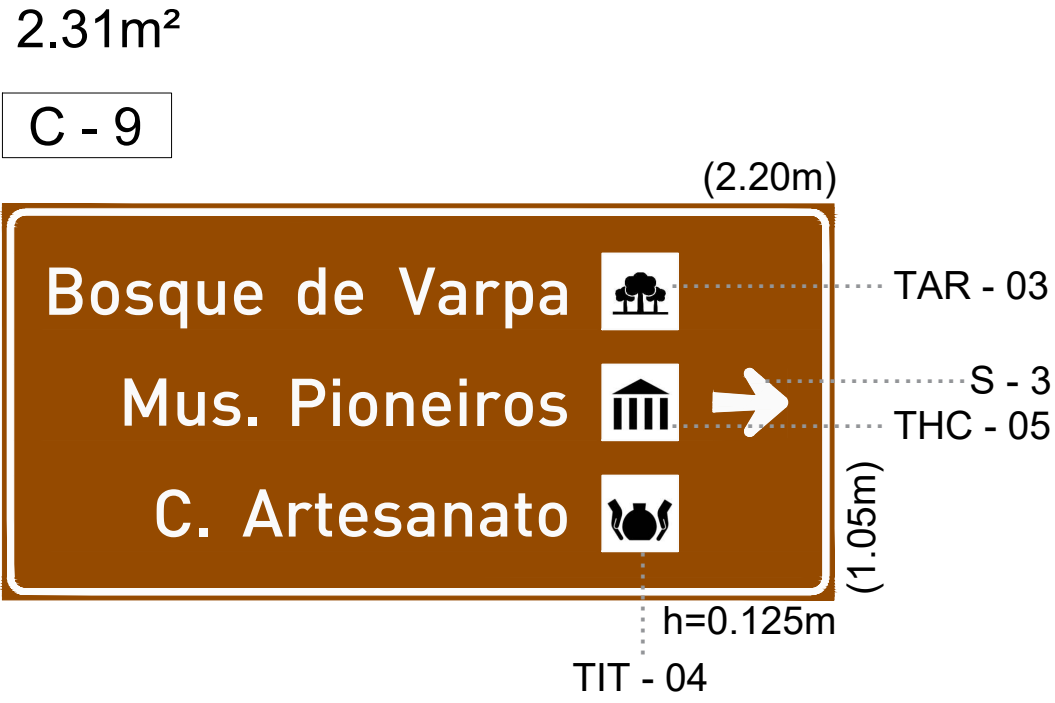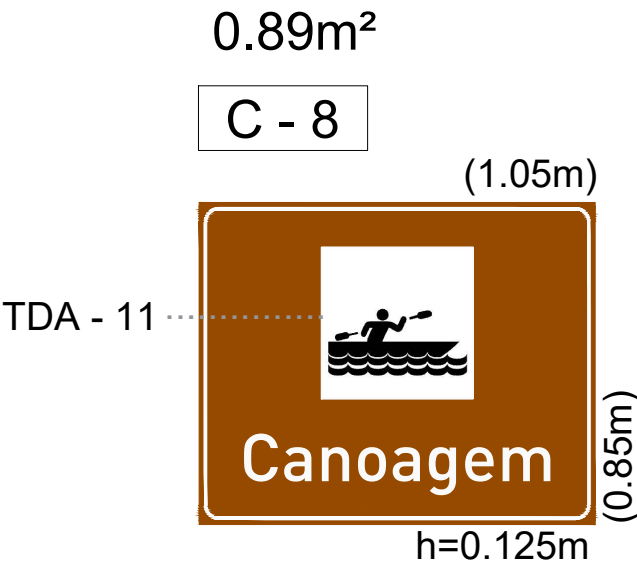
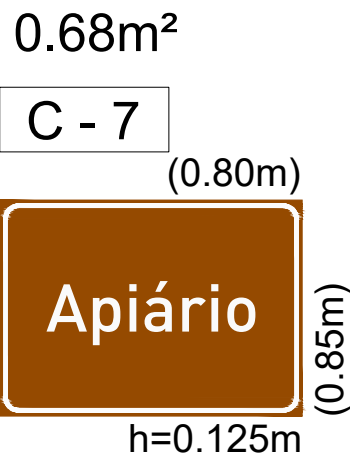
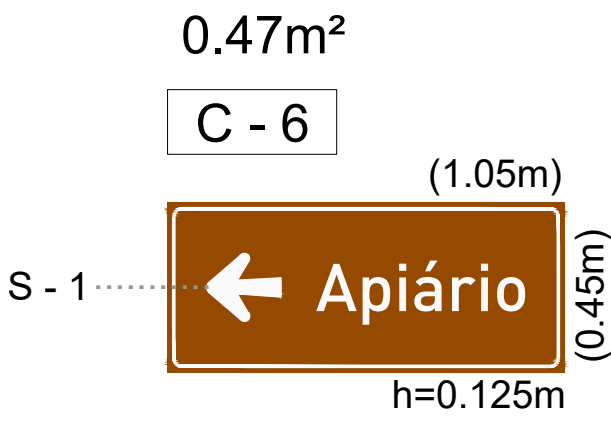


AVENIDA BRASIL | MAPA URBANO | FL 01

RUA JOÃO BATISTA | MAPA URBANO | FL 01

ESTRADA RURAL | MAPA RURAL | FL02





ESTRADA RURAL | MAPA RURAL | FL02

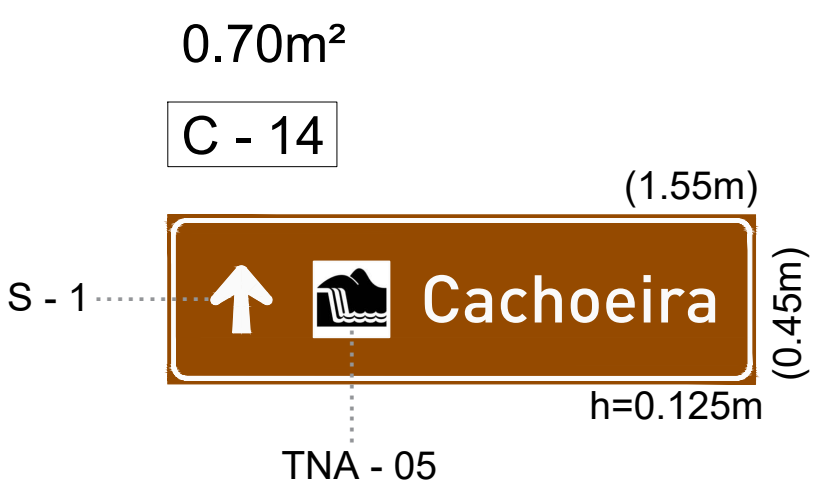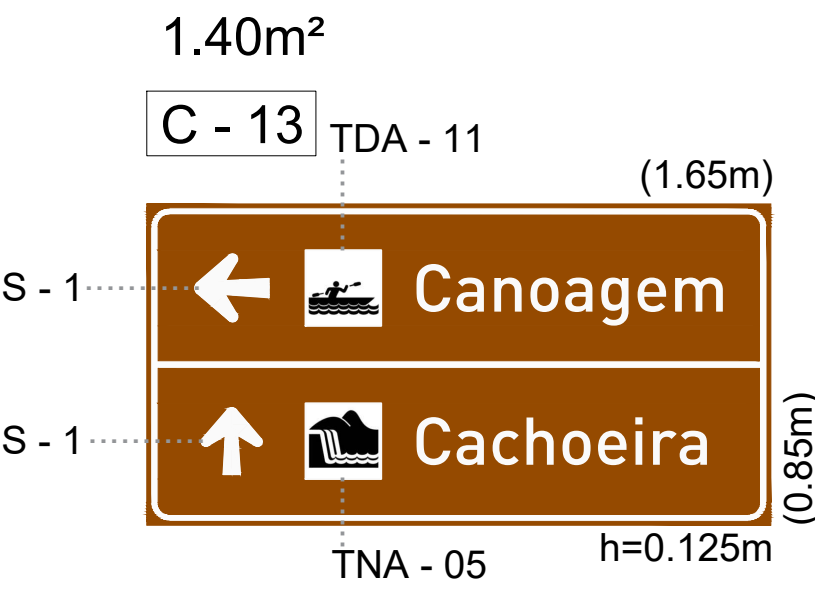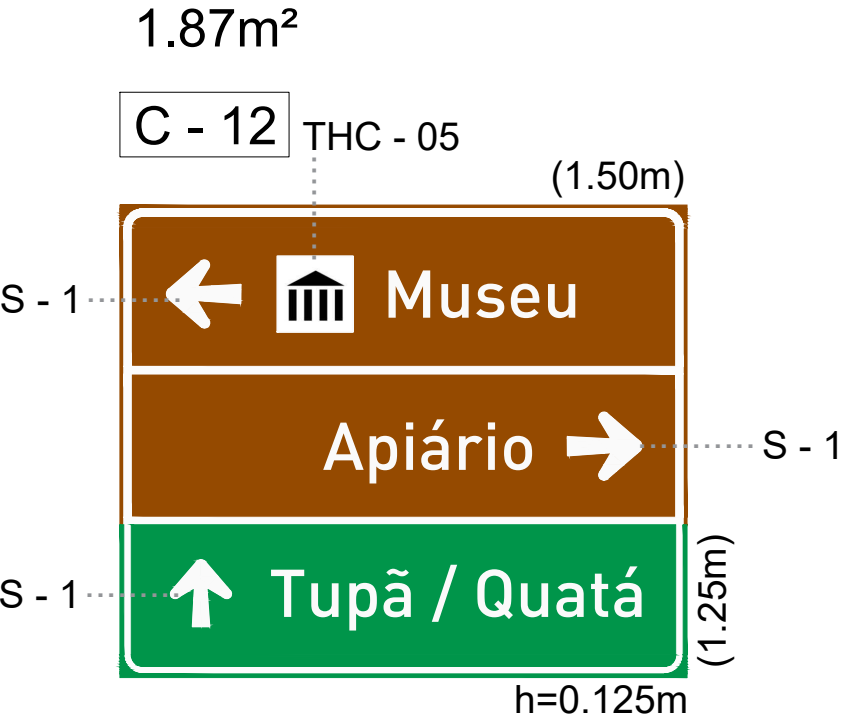

ESTRADA RURAL | MAPA RURAL | FL02

ESTRADA RURAL | MAPA RURAL | FL02

ESTRADA RURAL | MAPA RURAL | FL02

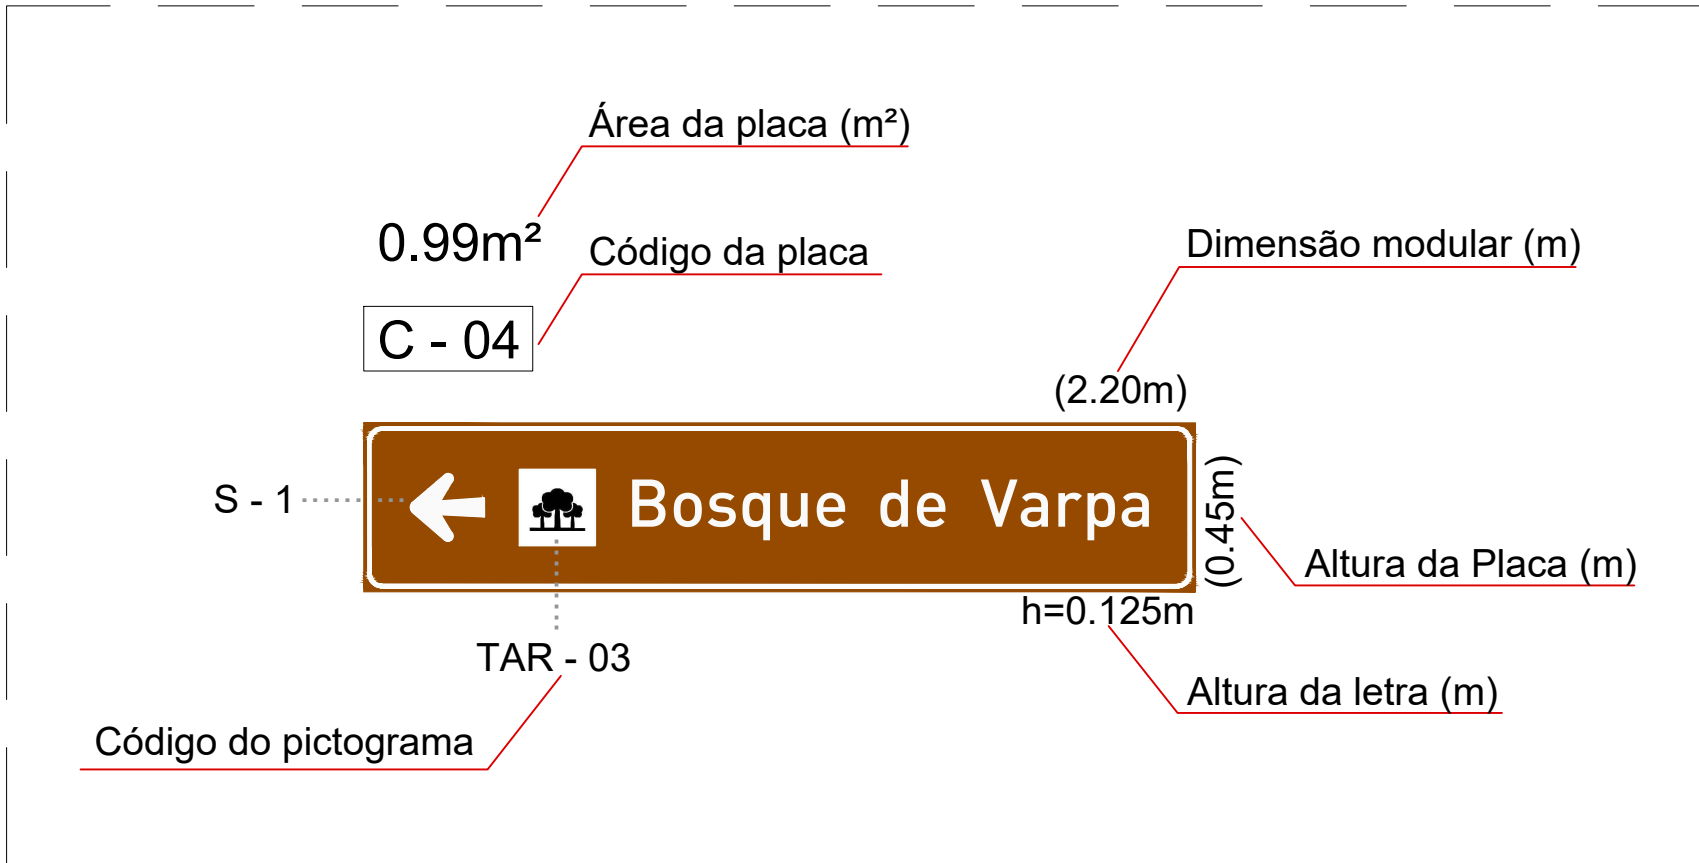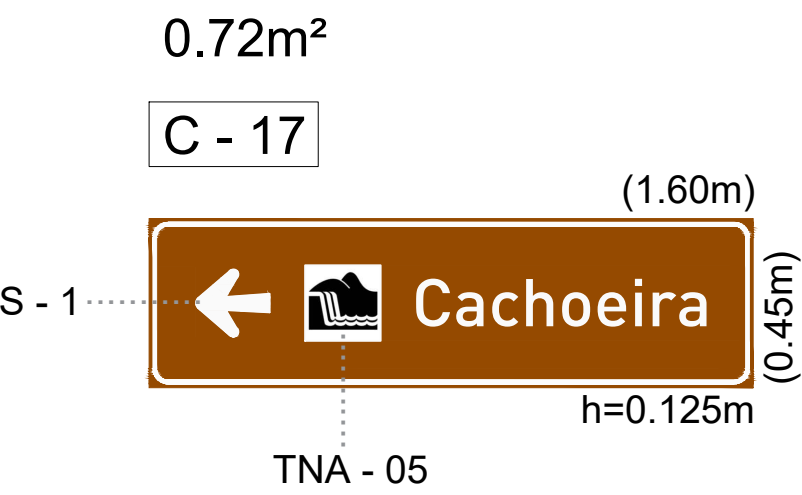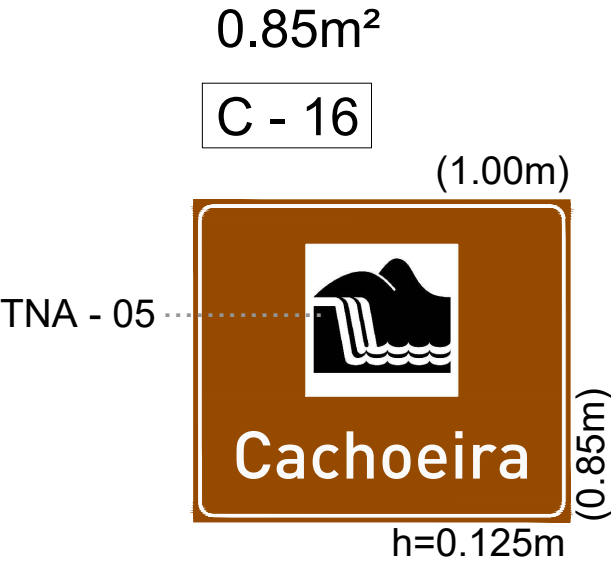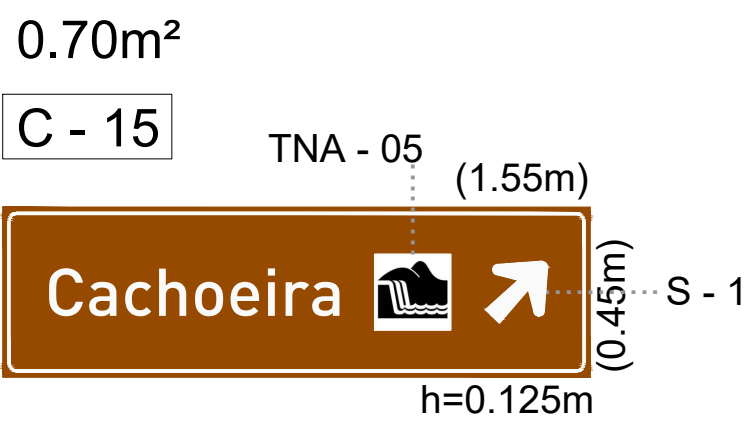

DIAGRAMAÇÃO DAS PLACAS

ESCALA: 1/20

SINALIZAÇÃO TURÍSTICA | DISTRITO DE VARPA

ESCALA: 1/20



ESTÂNCIA TURÍSTICA

ESTADO DE SÃO PAULO

SECRETARIA DE PLANEJAMENTO E INFRAESTRUTURA

SINALIZAÇÃO TURÍSTICA

OBJETO: CONTRATAÇÃO DE EMPRESA ESPECIALIZADA PARA CONFEÇÃO E INSTALAÇÃO DE PLACAS TURÍSTICAS

LOCAL: DISTRITO DA VARPA, MUNICÍPIO DE TUPÃ-SP.

CEP: 17625-005

PRAÇA DA BANDEIRA - CENTRO - MUNICÍPIO DE TUPÃ/SP

CEP:17600-900

INTERESSADO: PREFEITURA DA ESTÂNCIA TURÍSTICA DE TUPÃ/SP

CNPJ 44.573.087/0001-61

INFORMAÇÕES DO PROJETO :

- PLACAS DISTRITO DE VARPA

COORDENADAS:

VARPA: 22°04'49.7"S 50°32'22.0"W

TUPÃ: 21°56'04.5"S 50°30'48.6"W

21.934580, -50.513485

ESTÂNCIA TURÍSTICA DE TUPÃ - SP

10 DE NOVEMBRO DE 2023

CAIO KANJI PARDO AQUI

PREFEITO MUNICIPAL

ARG. VALENTIM CESAR BIGESCHI

SECRETÁRIO DE PLANEJAMENTO E INFRAESTRUTURA

MATHEUS PIMENTA QUINQUIO

RESPONSÁVEL TÉCNICO NOMEADO EM PORTARIA

CREA 5071137830

ART PROJETO Nº 28027230231789260

ARG. AMANDA ALVES DO PRADO TULIM

ARQUITETA E URBANISTA

CAU 58637-4

RRT PROJETO Nº 13567631


ARQUIVO

URB.PLACAS TURISTICAS.dwg

DESENHO

LARISSA E ROBERTA

03/07

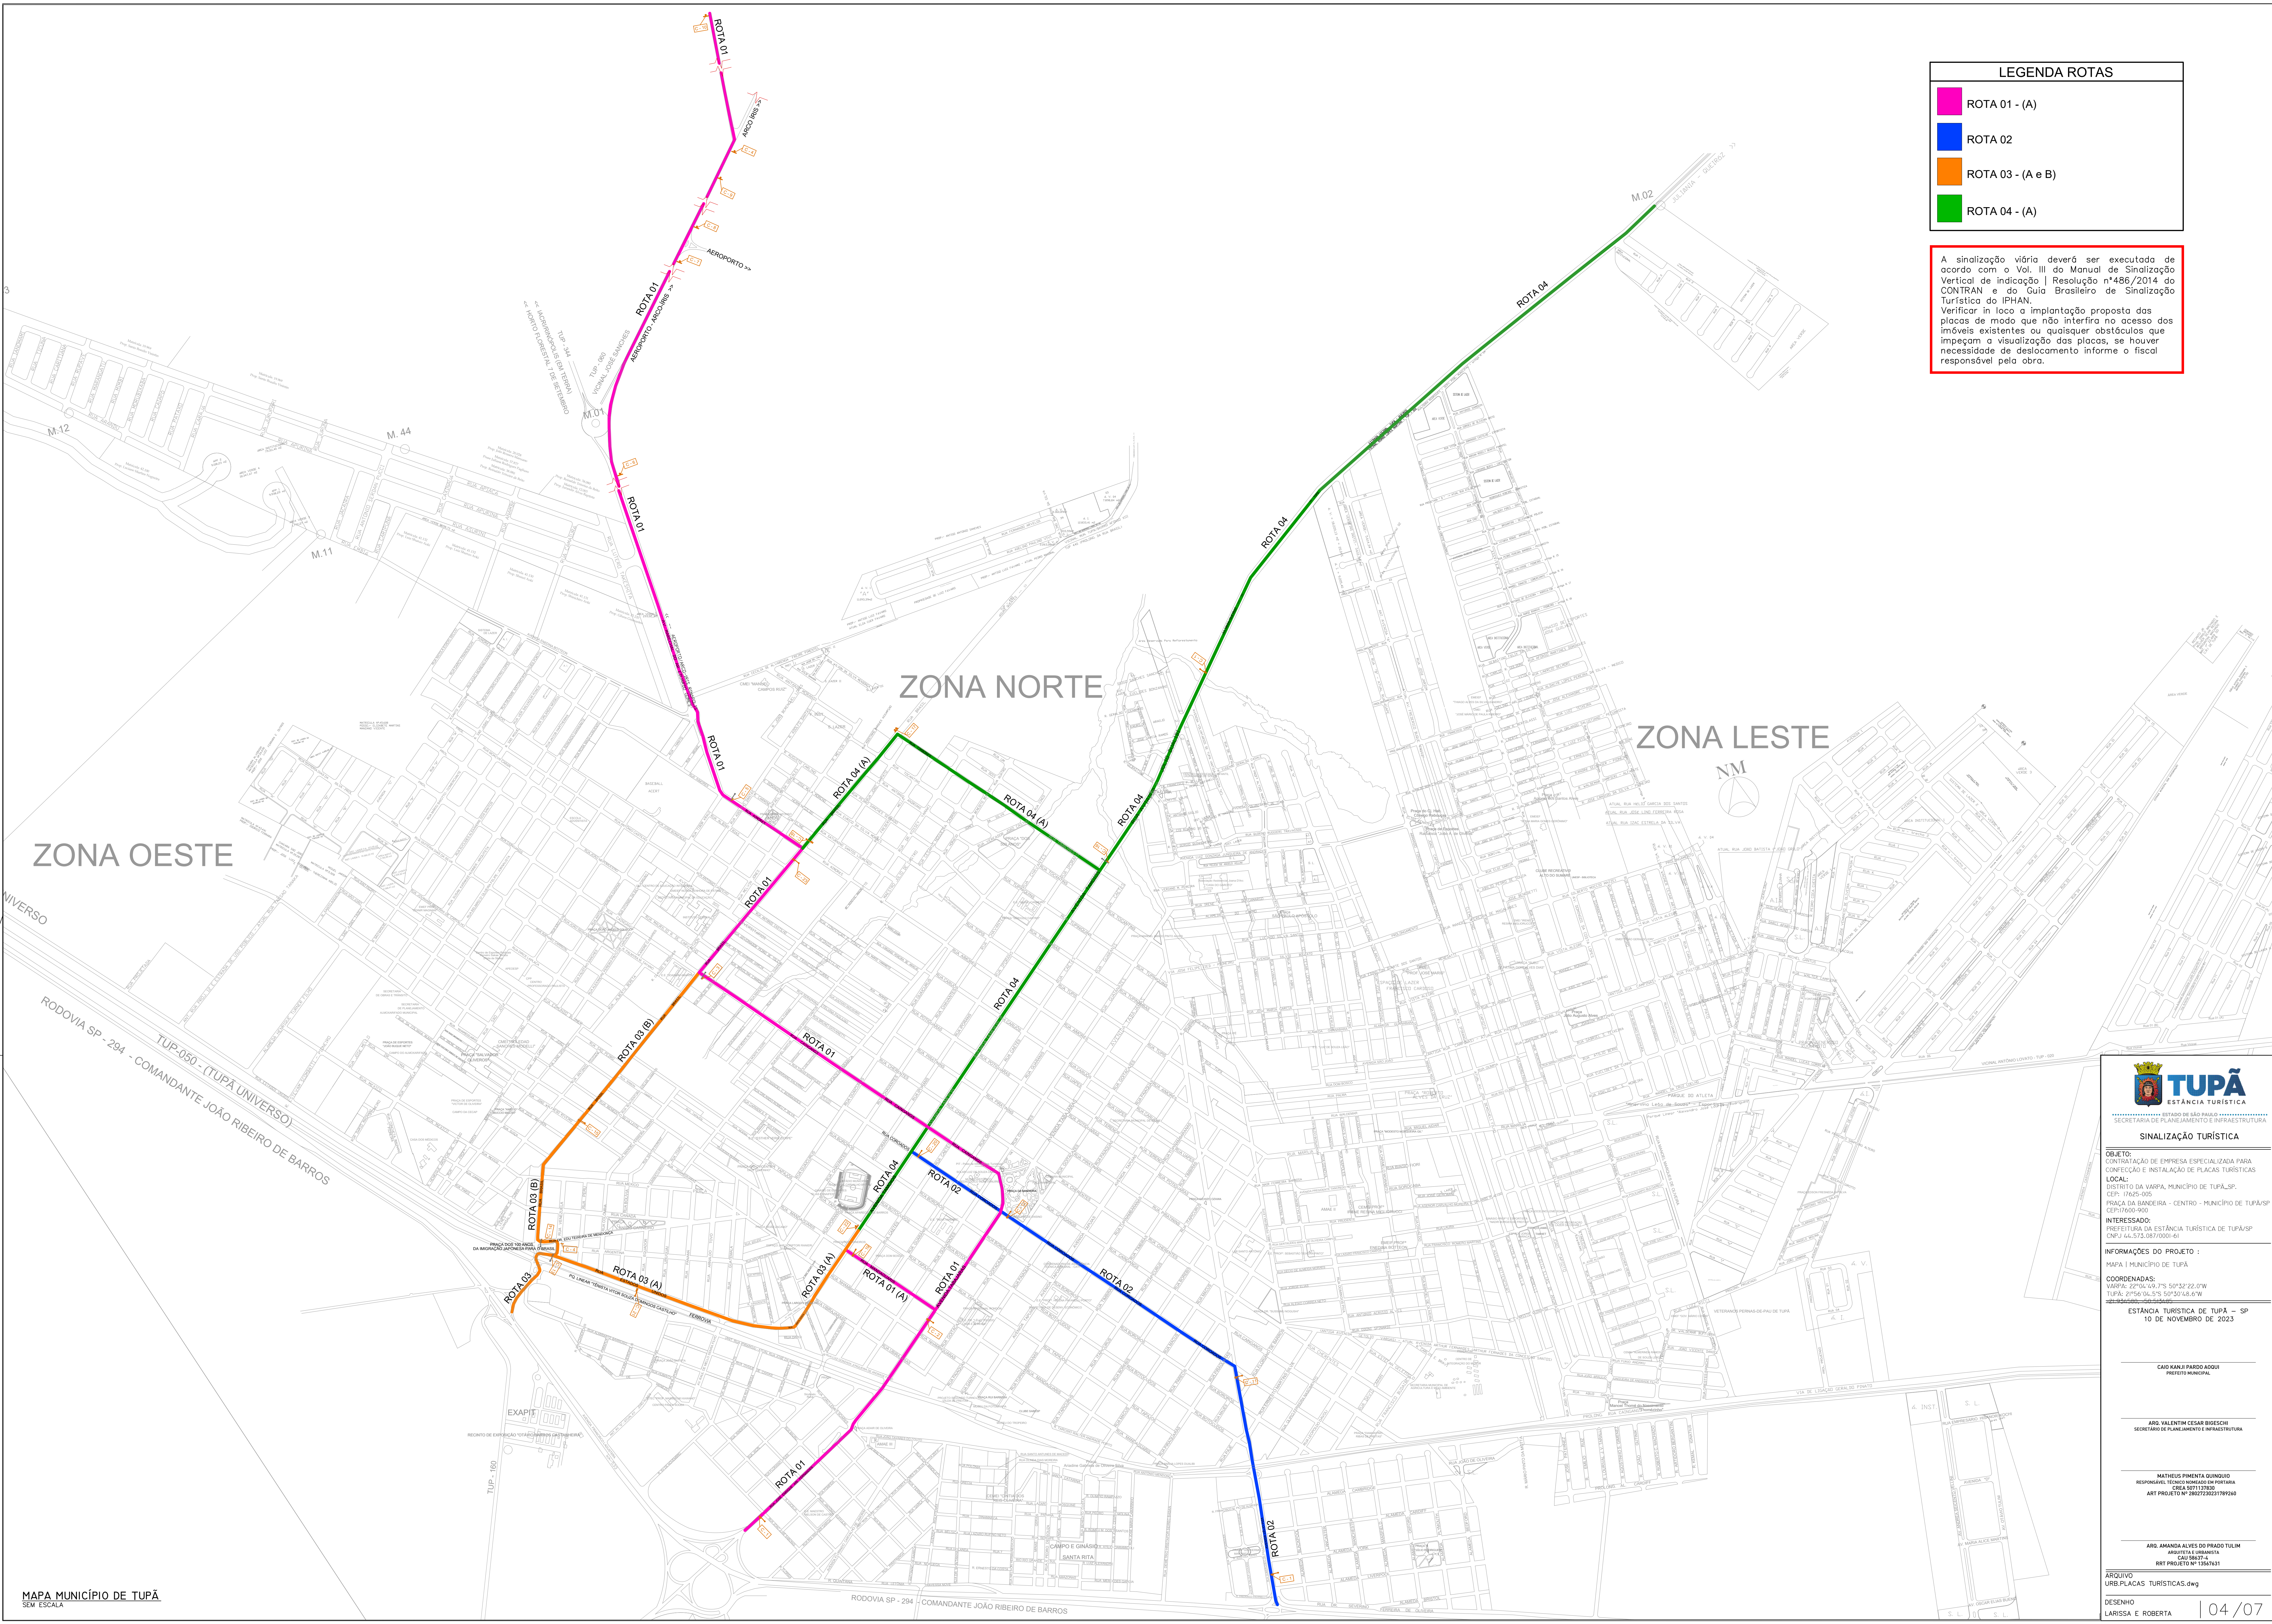

LEGENDA ROTAS

ROTA 01 - (A)

ROTA 02

ROTA 03 - (A e B)

ROTA 04 - (A)

A sinalização viária deverá ser executada de acordo com o Vol. III do Manual de Sinalização Vertical de indicação | Resolução nº486/2014 do CONTRAN e do Guia Brasileiro de Sinalização Turística do IPHAN.
Verificar in loco a implantação proposta das placas de modo que não interfira no acesso dos imóveis existentes ou quaisquer obstáculos que impeçam a visualização das placas, se houver necessidade de deslocamento informe o fiscal responsável pela obra.



ESTÂNCIA TURÍSTICA

SECRETARIA DE PLANEJAMENTO E INFRAESTRUTURA

SINALIZAÇÃO TURÍSTICA

OBJETO:

CONTRATAÇÃO DE EMPRESA ESPECIALIZADA PARA CONFEÇÃO E INSTALAÇÃO DE PLACAS TURÍSTICAS

LOCAL:

DISTRITO DA BANDEIRA - CENTRO - MUNICÍPIO DE TUPÃ/SP
CEP: 17625-005
PRAÇA DA BANDEIRA - CENTRO - MUNICÍPIO DE TUPÃ/SP
CEP: 17600-000

INTERESSADO:

PREFEITURA DA ESTÂNCIA TURÍSTICA DE TUPÃ/SP
CNPJ: 44.573.087/0001-61

INFORMAÇÕES DO PROJETO :

PAPA I MUNICÍPIO DE TUPÃ

COORDENADAS:

UNIVERSAL: 27°56'04.5"S 50°52'22.0"W
TUPÃ: 27°56'04.5"S 50°50'48.6"W

ESTÂNCIA TURÍSTICA DE TUPÃ - SP

10 DE NOVEMBRO DE 2023

CAIO KANJI FARDO ADONI

PRESIDENTE MUNICIPAL

ARG. VALENTIM CESAR BIESECHI

SECRETÁRIO DE PLANEJAMENTO E INFRAESTRUTURA

MATHEUS PIMENTA OLIVEIRO

RESPONSÁVEL TÉCNICO NOMINADO EM PORTARIA
CREA: 50711378-0
ART. PROJETO Nº 2802720231789240

ARG. AMANDA ALVES DO PRADO TALIM

ARQUITETA E URBANISTA
CAU 188374
RRT PROJETO Nº 13567631

ARQUIVO

URB.PLACAS TURISTICAS.dwg


DESENHO

LARISSA E ROBERTA


04/07

ROTA 01


RUA JOSÉ ENRIQUE ARI FERNANDES

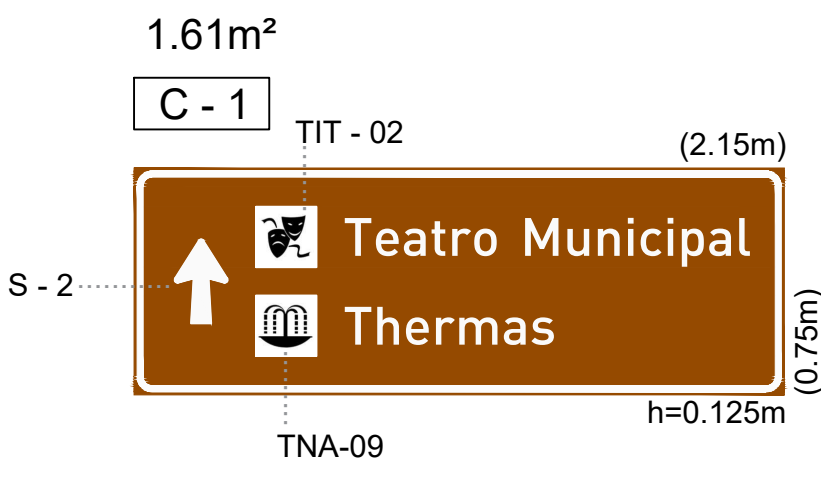


AV. TABAJARAS

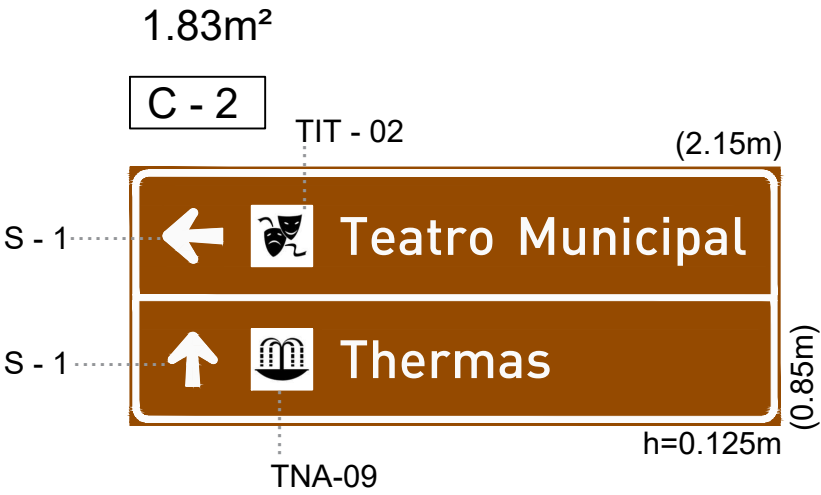


RUA CAINGANGS

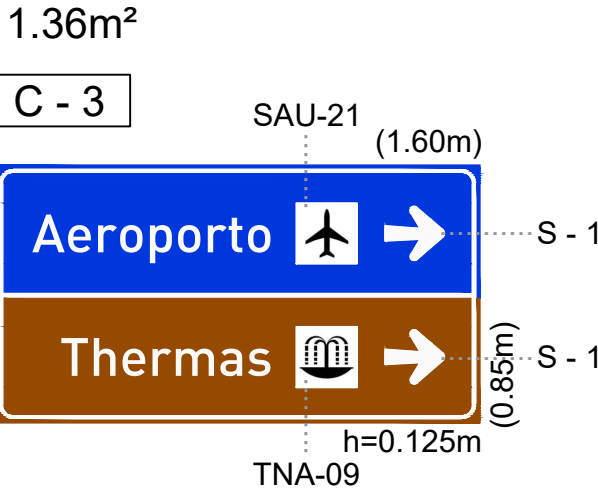


RUA BRASIL

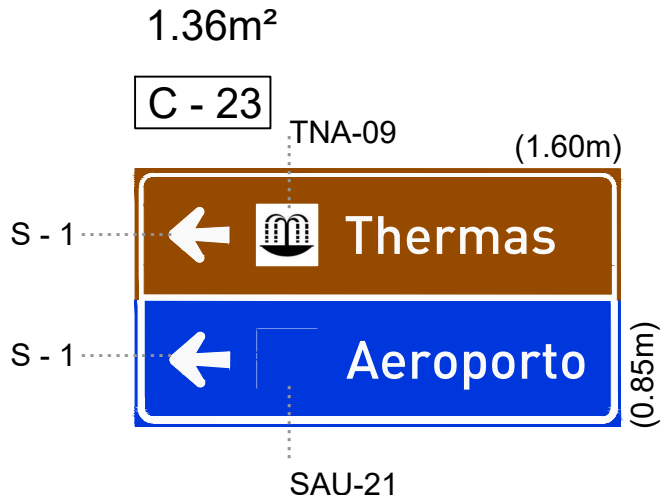

RUA AIMORÉS

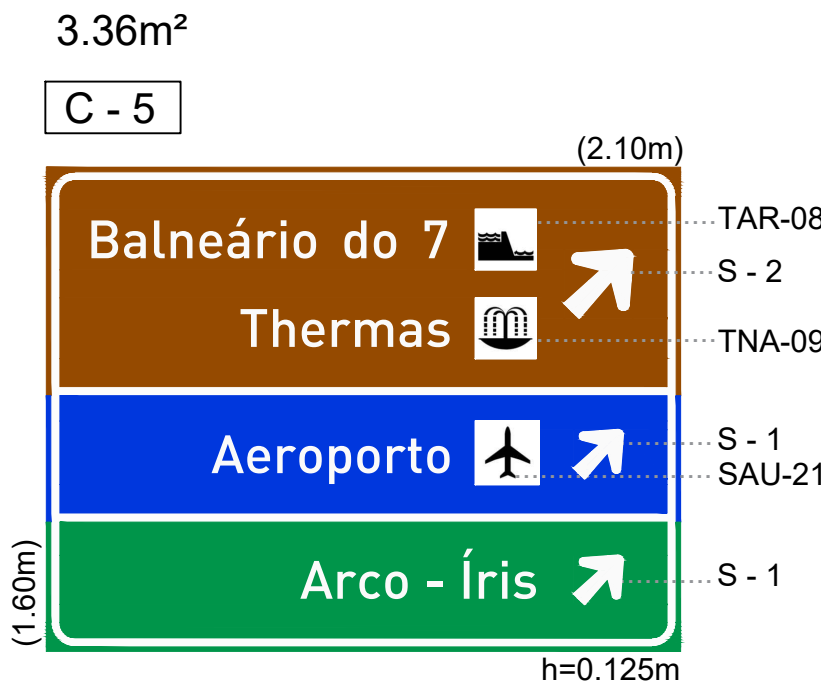


AV. MARECHAL DO AR EDUARDO GOMES

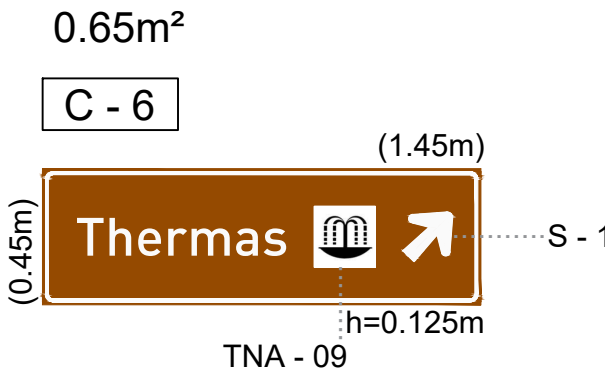


ROTA 01 (A)

RUA MANDAGUARIS

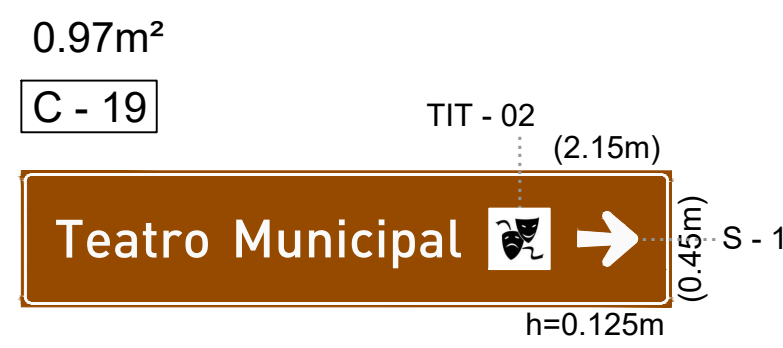

ROTA 02


AV. LÉLIO PIZZA

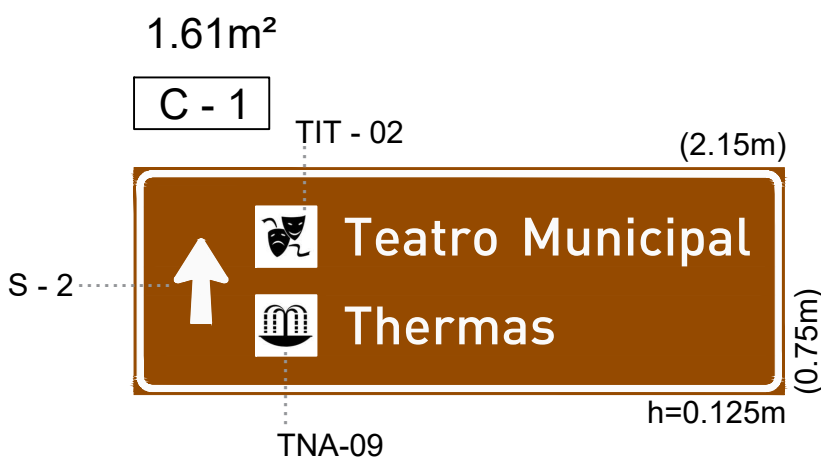


AV. LÉLIO PIZZA



RUA COROADOS

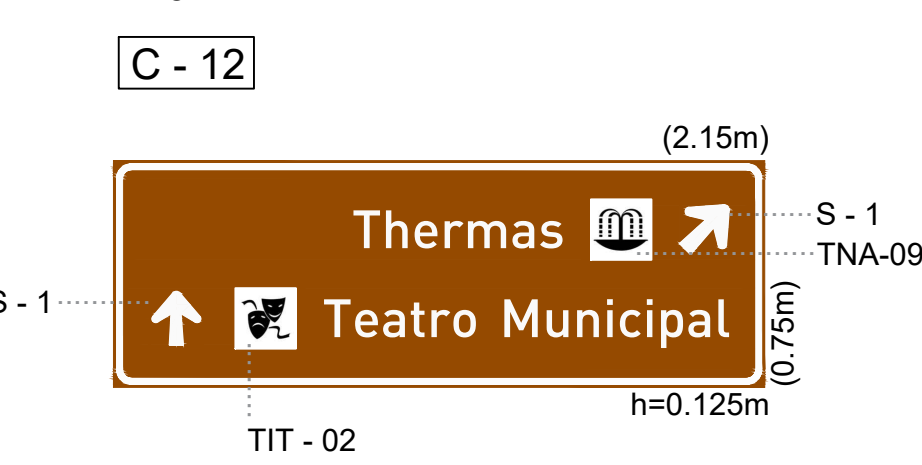

RUA COROADOS

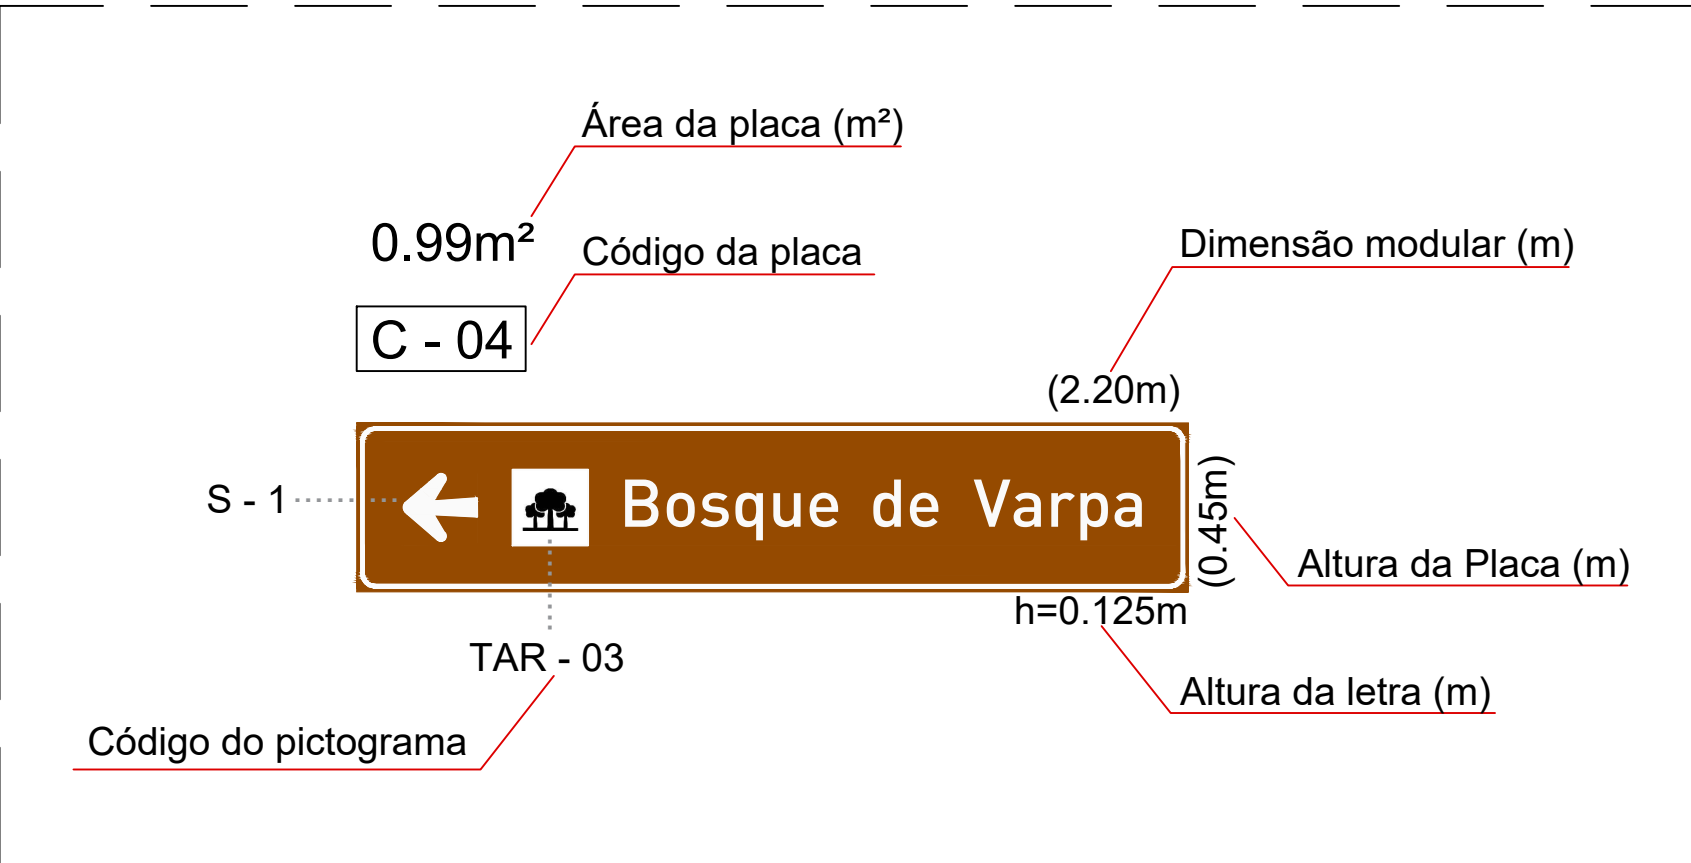

DIAGRAMAÇÃO DAS PLACAS
ESCALA: 1/20

RESUMO DE MATERIAIS | PLACAS A COLOCAR | TUPÃ

Placas					Suporte		
Código	Quantidade	Área (m²)	Largura	Altura	Código	Quantidade	Tipo
C - 1	03	1.61m²	2.15m	0.75m	BS	03	Áereo
C - 2	01	1.83m²	2.15m	0.85m	BS	01	Áereo
C - 3	01	1.36m²	1.60m	0.85m	EXISTENTE (Bandeira Simples)		
C - 4	01	0.67m²	1.50m	0.45m	CS	01	Solo
	01	0.67m²	1.50m	0.45m	EXISTENTE (Poste de concreto)		
C - 5	01	3.36m²	2.10m	1.60m	EXISTENTE (Bandeira Simples)		
C - 6	01	0.65m²	1.45m	0.45m	CS	01	Solo
C - 7	01	1.90m²	1.90m	1.00m	CD	01	Solo
C - 8	01	1.98m²	2.20m	0.90m	CD	01	Solo
C - 9	01	2.07m²	2.30m	0.90m	CD	01	Solo
C - 10	01	0.76m²	0.90m	0.85m	CS	01	Solo
C - 11	01	1.61m²	2.15m	0.75m	BS	01	Áereo
C - 12	01	1.61m²	2.15m	0.75m	BS	01	Áereo
C - 13	01	3.52m²	2.20m	1.60m	EXISTENTE (Bandeira Simples)		
C - 14	01	3.19m²	2.20m	1.45m	EXISTENTE (Bandeira Simples)		
C - 15	01	1.36m²	1.60m	0.85m	BS	01	Áereo
C - 16	01	3.52m²	2.20m	1.60m	EXISTENTE (Bandeira Simples)		
C - 17	01	1.74m²	2.05m	0.85m	CD	01	Solo
C - 18	01	2.00m²	1.60m	1.25m	BS	01	Áereo
C - 19	01	0.97m²	2.15m	0.45m	BS	01	Áereo
C - 20	01	0.97m²	2.15m	0.45m	BS	01	Áereo
C - 21	01	2.47m²	2.35m	1.05m	BS	01	Áereo
C - 22	01	1.10m²	1.00m	1.10m	CS	01	Solo
C - 23	01	1.36m²	1.60m	0.85m	BS	01	Áereo

*Os serviços de retirada de placas e suportes serão executados pela prefeitura.

ESTÂNCIA TURÍSTICA

ESTADO DE SÃO PAULO

SECRETARIA DE PLANEJAMENTO E INFRAESTRUTURA

SINALIZAÇÃO TURÍSTICA

OBJETO: CONTRATAÇÃO DE EMPRESA ESPECIALIZADA PARA CONFECÇÃO E INSTALAÇÃO DE PLACAS TURÍSTICAS

LOCAL: DISTRITO DA VARPA, MUNICÍPIO DE TUPÃ, SP. CEP: 17625-005

PRAÇA DA BANDEIRA - CENTRO - MUNICÍPIO DE TUPÃ/SP CEP:17600-900

INTERESSADO: PREFEITURA DA ESTÂNCIA TURÍSTICA DE TUPÃ/SP CNPJ 44.573.087/0001-61

INFORMAÇÕES DO PROJETO : PLACAS MUNICÍPIO DE TUPÃ

COORDENADAS: VARPA: 22°04'49.7"S 50°32'22.0"W TUPÃ: 21°56'04.5"S 50°30'48.6"W

ESTÂNCIA TURÍSTICA DE TUPÃ – SP 10 DE NOVEMBRO DE 2023

CAIO KANJI PARDO AOKI
PREFEITO MUNICIPAL

ARO. VALENTIM CESAR BIGESCHI
SECRETÁRIO DE PLANEJAMENTO E INFRAESTRUTURA

MATHEUS PIMENTA QUINQUID
RESPONSÁVEL TÉCNICO NOMEADO EM PORTARIA CREA 5071137830 ART PROJETO Nº 2802720231789260


ARG. AMANDA ALVES DO PRADO TULIM
ARQUITETA E URBANISTA CAU 58637-4 RRT PROJETO Nº 13567631

ARQUIVO URB.PLACAS TURISTICAS.dwg

DESENHO LARISSA E ROBERTA

05/07



ROTA 03

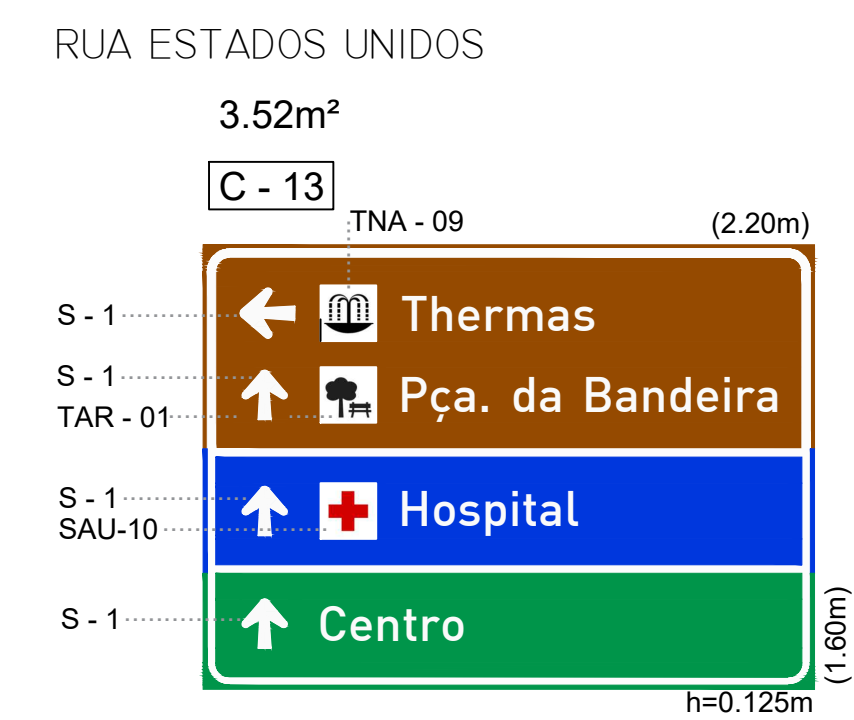





ROTA 03 (A)



ROTA 03 (B)

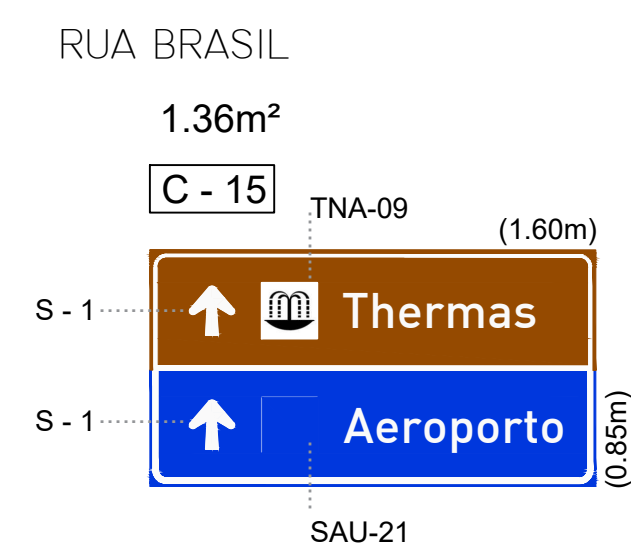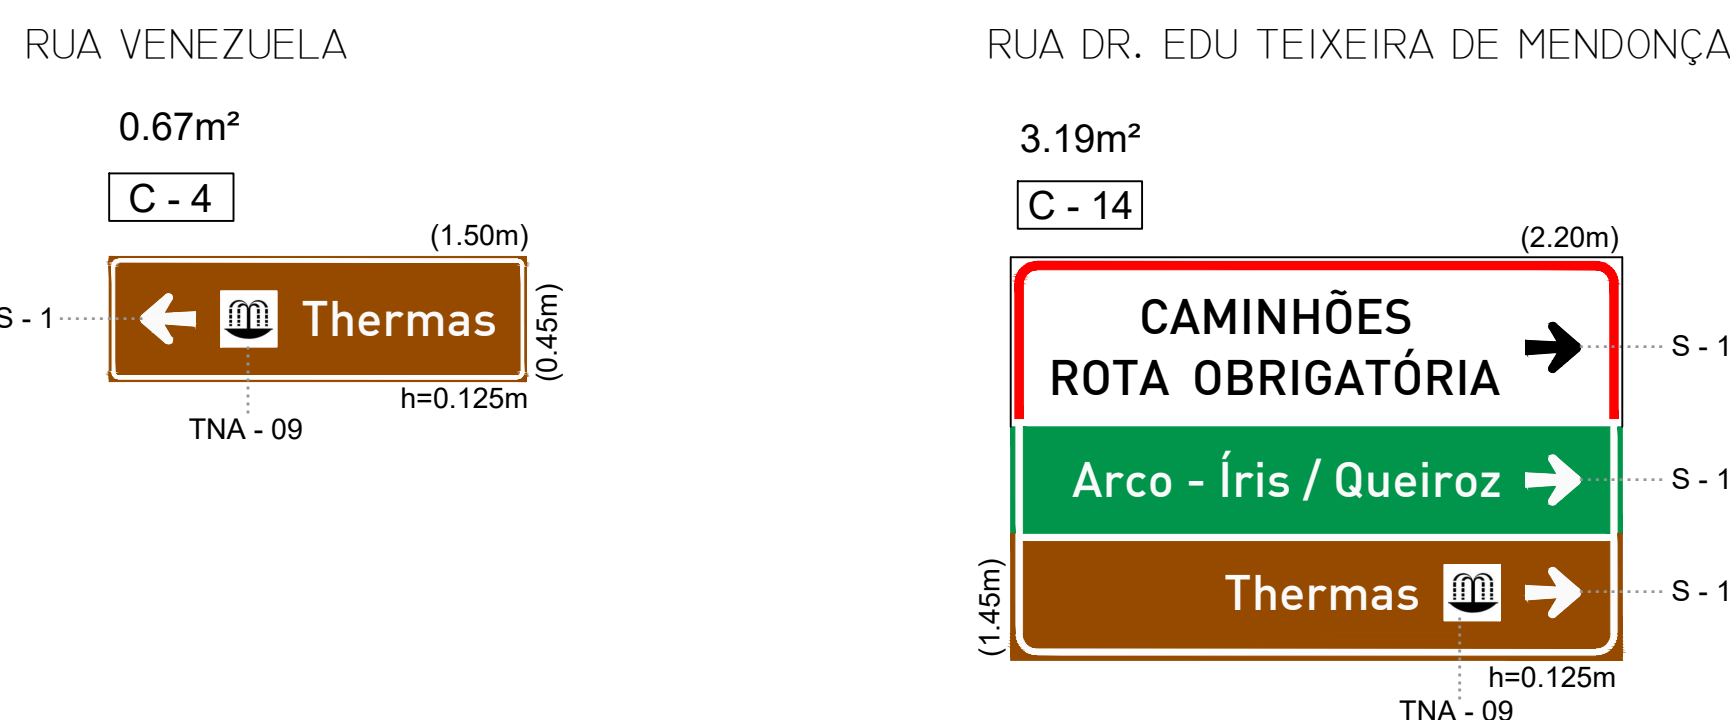

ROTA 04

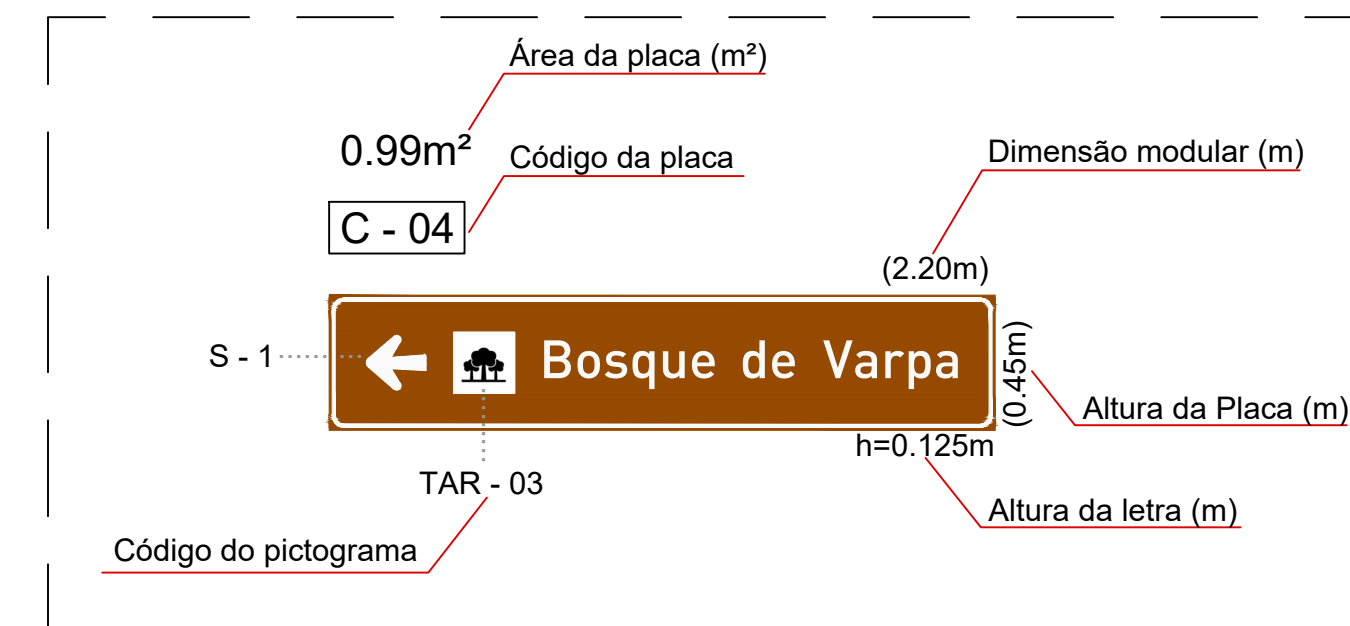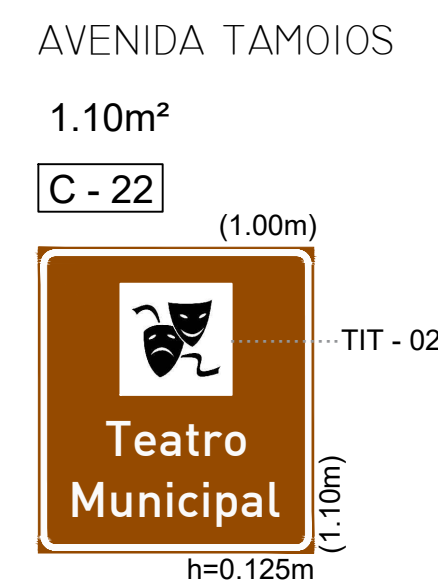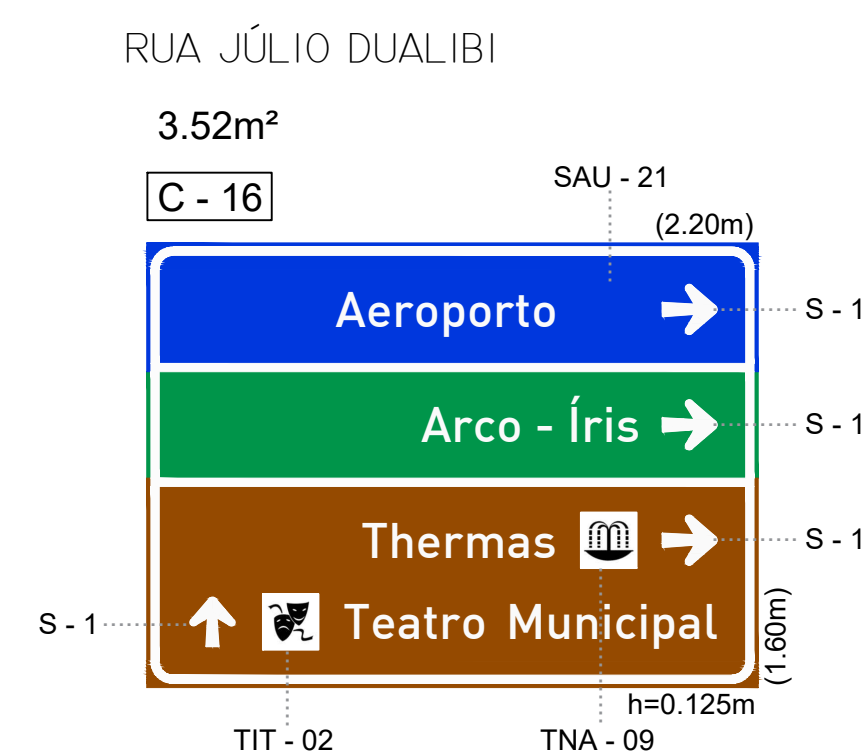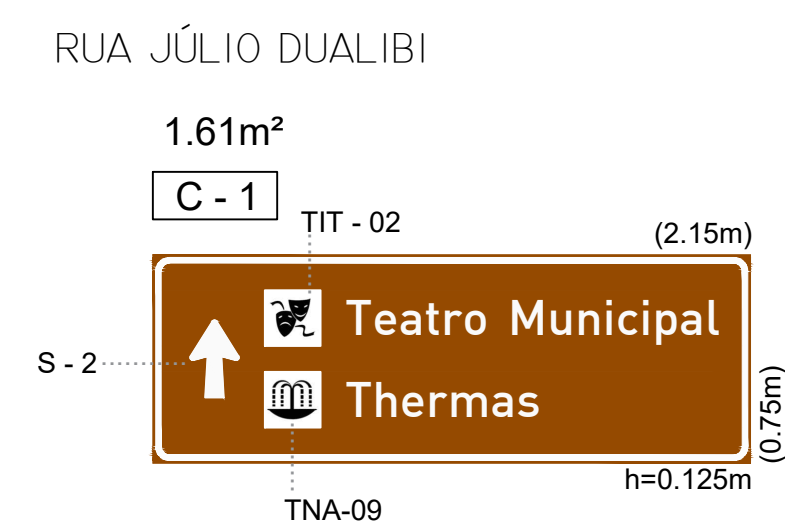

DIAGRAMAÇÃO DAS PLACAS


ESCALA: 1/20

RESUMO DE MATERIAIS | PLACAS A COLOCAR | TUPÃ

Placas					Suporte		
Código	Quantidade	Área (m²)	Largura	Altura	Código	Quantidade	Tipo
C - 1	03	1.61m²	2.15m	0.75m	BS	03	Áereo
C - 2	01	1.83m²	2.15m	0.85m	BS	01	Áereo
C - 3	01	1.36m²	1.60m	0.85m	EXISTENTE (Bandeira Simples)		
C - 4	01	0.67m²	1.50m	0.45m	CS	01	Solo
	01	0.67m²	1.50m	0.45m	EXISTENTE (Poste de concreto)		
C - 5	01	3.36m²	2.10m	1.60m	EXISTENTE (Bandeira Simples)		
C - 6	01	0.65m²	1.45m	0.45m	CS	01	Solo
C - 7	01	1.90m²	1.90m	1.00m	CD	01	Solo
C - 8	01	1.98m²	2.20m	0.90m	CD	01	Solo
C - 9	01	2.07m²	2.30m	0.90m	CD	01	Solo
C - 10	01	0.76m²	0.90m	0.85m	CS	01	Solo
C - 11	01	1.61m²	2.15m	0.75m	BS	01	Áereo
C - 12	01	1.61m²	2.15m	0.75m	BS	01	Áereo
C - 13	01	3.52m²	2.20m	1.60m	EXISTENTE (Bandeira Simples)		
C - 14	01	3.19m²	2.20m	1.45m	EXISTENTE (Bandeira Simples)		
C - 15	01	1.36m²	1.60m	0.85m	BS	01	Áereo
C - 16	01	3.52m²	2.20m	1.60m	EXISTENTE (Bandeira Simples)		
C - 17	01	1.74m²	2.05m	0.85m	CD	01	Solo
C - 18	01	2.00m²	1.60m	1.25m	BS	01	Áereo
C - 19	01	0.97m²	2.15m	0.45m	BS	01	Áereo
C - 20	01	0.97m²	2.15m	0.45m	BS	01	Áereo
C - 21	01	2.47m²	2.35m	1.05m	BS	01	Áereo
C - 22	01	1.10m²	1.00m	1.10m	CS	01	Solo
C - 23	01	1.36m²	1.60m	0.85m	BS	01	Áereo

*Os serviços de retirada de placas e suportes serão executados pela prefeitura.

ROTA 04 (A)

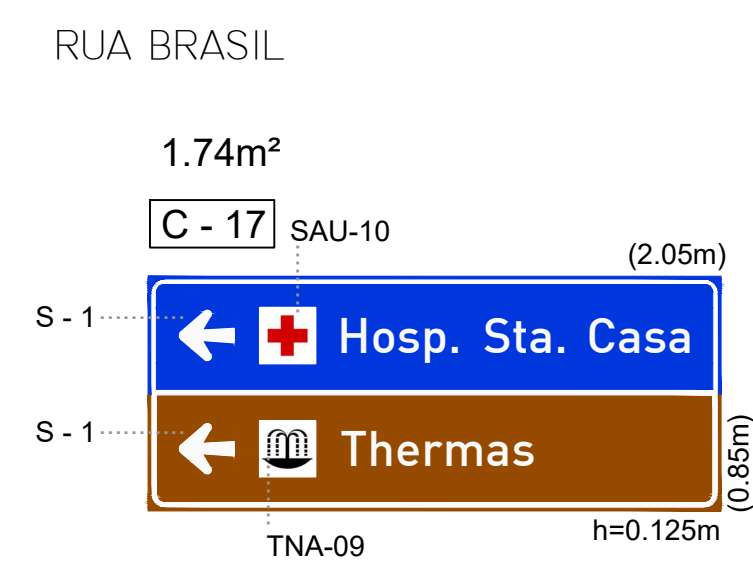

ESTÂNCIA TURÍSTICA

ESTADO DE SÃO PAULO

SECRETARIA DE PLANEJAMENTO E INFRAESTRUTURA

SINALIZAÇÃO TURÍSTICA

OBJETO: CONTRATAÇÃO DE EMPRESA ESPECIALIZADA PARA CONFECÇÃO E INSTALAÇÃO DE PLACAS TURÍSTICAS

LOCAL: DISTRITO DA VARPA, MUNICÍPIO DE TUPÃ, SP. CEP: 17625-005

PRAÇA DA BANDEIRA - CENTRO - MUNICÍPIO DE TUPÃ/SP CEP:17600-900

INTERESSADO: PREFEITURA DA ESTÂNCIA TURÍSTICA DE TUPÃ/SP CNPJ 44.573.087/0001-61

INFORMAÇÕES DO PROJETO : PLACAS MUNICÍPIO DE TUPÃ

COORDENADAS: VARPA: 22°04'49.7"S 50°32'22.0"W TUPÃ: 21°56'04.5"S 50°30'48.6"W

ESTÂNCIA TURÍSTICA DE TUPÃ – SP 10 DE NOVEMBRO DE 2023

CAIO KANJI PARDO AQUI PREFEITO MUNICIPAL

ARG. VALENTIM CESAR BIGESCHI SECRETÁRIO DE PLANEJAMENTO E INFRAESTRUTURA

MATHEUS PIMENTA QUINQUID RESPONSÁVEL TÉCNICO NOMEADO EM PORTARIA CREA 5071137830 ART PROJETO Nº 28027230231789260

ARG. AMANDA ALVES DO PRADO TULIM ARQUITETA E URBANISTA CAU 58637-4 RRT PROJETO Nº 13567631

ARQUIVO URB.PLACAS TURISTICAS.dwg

DESENHO LARISSA E ROBERTA


06 / 07

TIPO DE SETA		APLICAÇÃO	DIMENSÕES	ALTURA DA LETRA MAIÚSCULA (mm)								
				125	150	175	200	250	300	350	400	450
S-1		Uma única legenda para o mesmo sentido	X	175	210	245	280	350	420	490	560	630
	Y		195	234	273	312	390	468	546	624	702	
	Z		162	194	227	259	324	389	454	517	582	
S-2		Duas ou mais legendas para o mesmo sentido	X	175	210	245	280	350	420	490	560	630
			Y	226	271	316	361	451	542	632	722	812
S-3		Usada na posição horizontal, com duas ou mais legendas	X	195	234	273	312	390	468	546	624	702

DIMENSIONAMENTO DAS SETAS
VOLUME III | CONTRAN | MANUAL DE SINALIZAÇÃO VERTICAL INDICATIVA


A = área da placa (m²)	a = b	c	R1	R2	R3
A < 1	10	10	25	15	35
1 ≤ A ≤ 3	20	10	50	30	60
3 < A ≤ 6	30	15	80	50	95
A > 6	50	25	120	70	145

NOTA: AS PLACAS PODEM SER CONFECCIONADAS COM CANTOS VIVOS OU ARREDONDADOS.

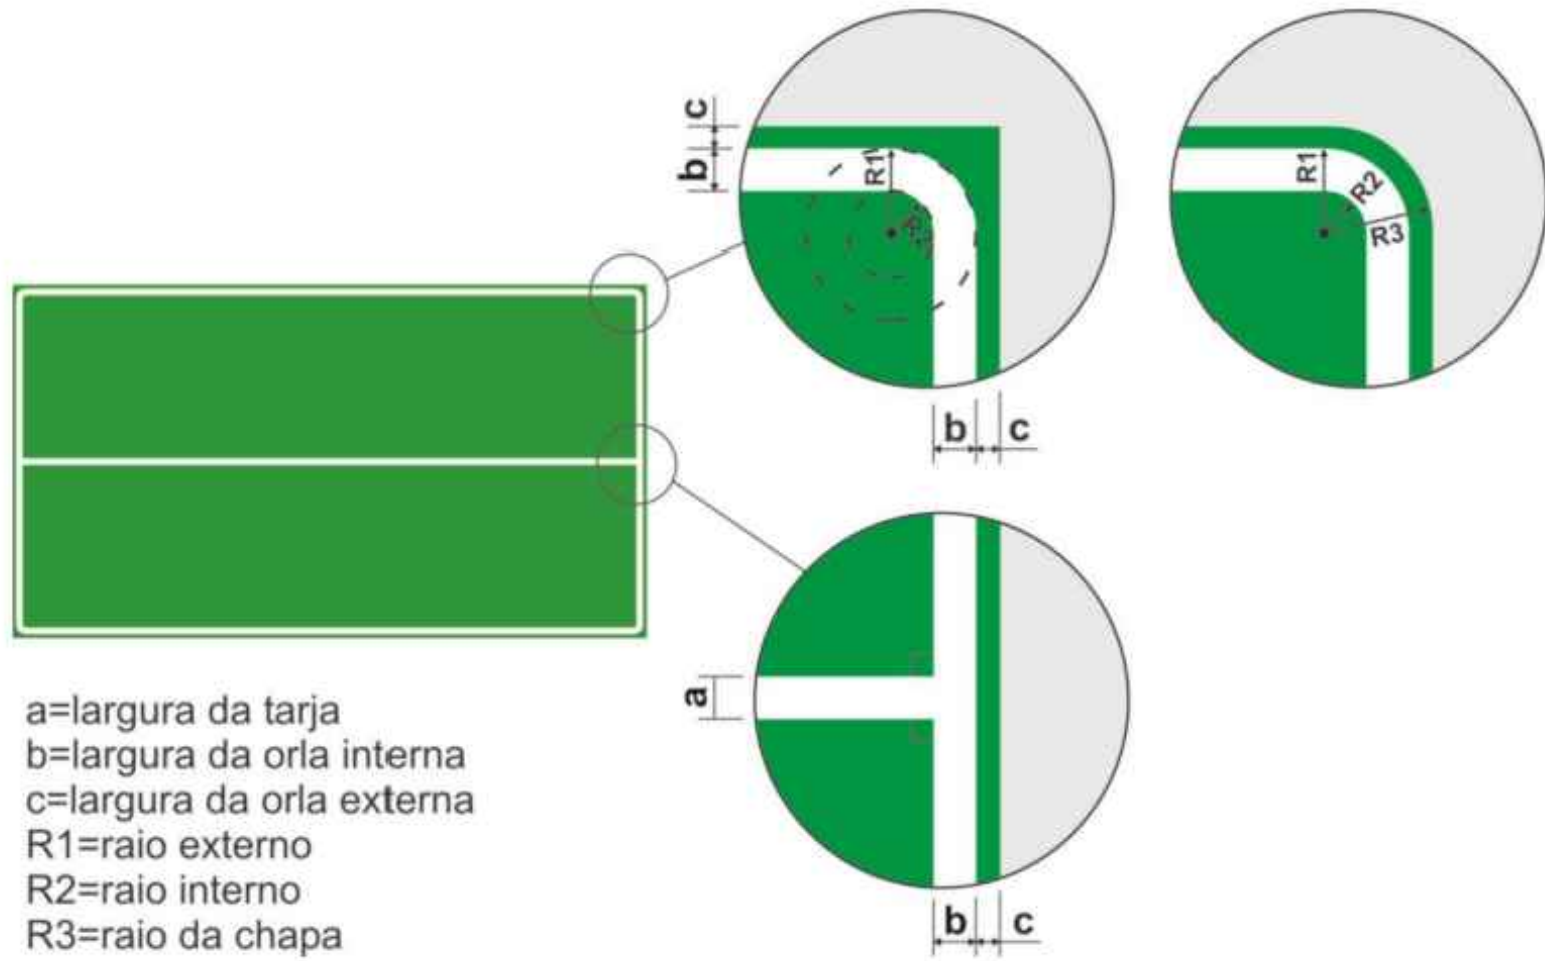


DIMENSIONAMENTO DE ORLAS E TARJAS
GUIA BRASILEIRO DE SINALIZAÇÃO TURÍSTICA

COLUNA SIMPLES | CS

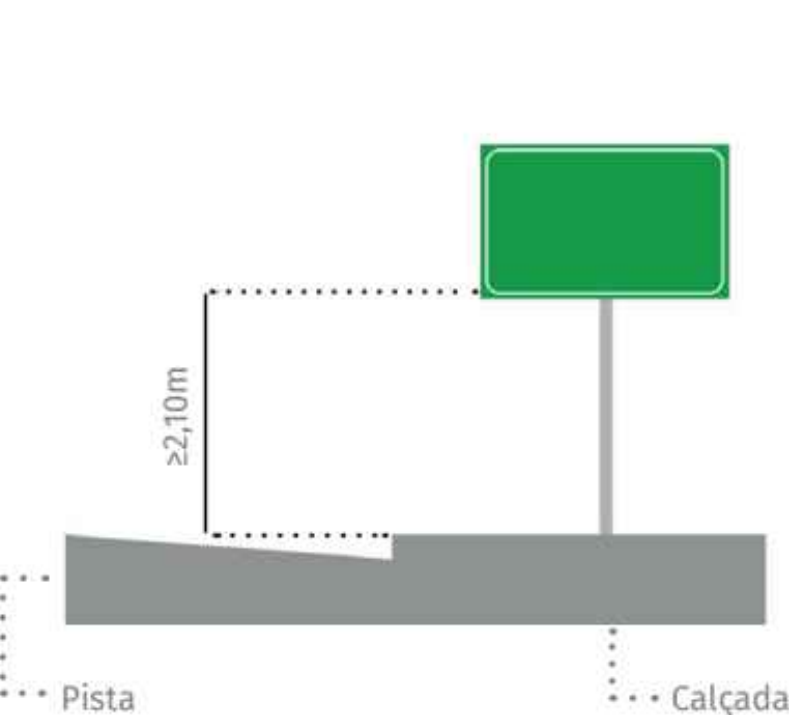

BANDEIRA SIMPLES | BS

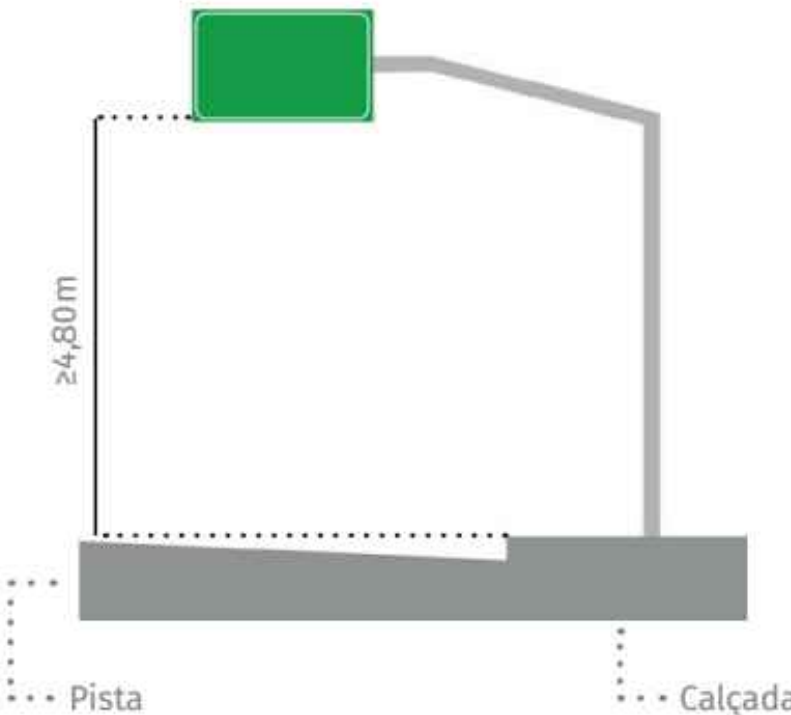

COLUNA DUPLA | CD



SUPORTES | ALTURA
GUIA BRASILEIRO DE SINALIZAÇÃO TURÍSTICA

ALTURA DA LETRA MAIÚSCULA (mm)	PICTOGRAMAS Lado do quadrado (mm)	SÍMBOLOS Altura do brasão¹ (mm)		
		Rod. Federal	Rod. Estadual (2 algarismos)	Rod. Estadual (3 algarismos)
≤ 125	200	300	200	250
150	230	300	200	250


DIMENSIONAMENTO DOS PICTOGRAMAS
VOLUME III | CONTRAN | MANUAL DE SINALIZAÇÃO VERTICAL INDICATIVA

VELOCIDADE DA VIA (km/h)	PICTOGRAMAS Lado do quadrado (mm)	SÍMBOLOS Altura do brasão¹ (mm)		
		Rod. Federal	Rod. Estadual (2 algarismos)	Rod. Estadual (3 algarismos)
V ≤ 60	400	450	450	600
60 < V ≤ 100	500	600	600	750
V > 100	600	750	750	930
- As larguras do brasão devem ser proporcionais à sua altura.				


DIMENSIONAMENTO DOS PICTOGRAMAS | PLACAS DE ATRATIVO TURÍSTICO
VOLUME III | CONTRAN | MANUAL DE SINALIZAÇÃO VERTICAL INDICATIVA

VELOCIDADE REGULAMENTADA (km/h)	ALTURA MÍNIMA DAS LETRAS MAIÚSCULAS – h (mm)	
	Via Urbana	Via Rural
V ≤ 40	125	150
40 < V ≤ 70	150	150


DIMENSIONAMENTO DAS LETRAS
VOLUME III | CONTRAN | MANUAL DE SINALIZAÇÃO VERTICAL INDICATIVA

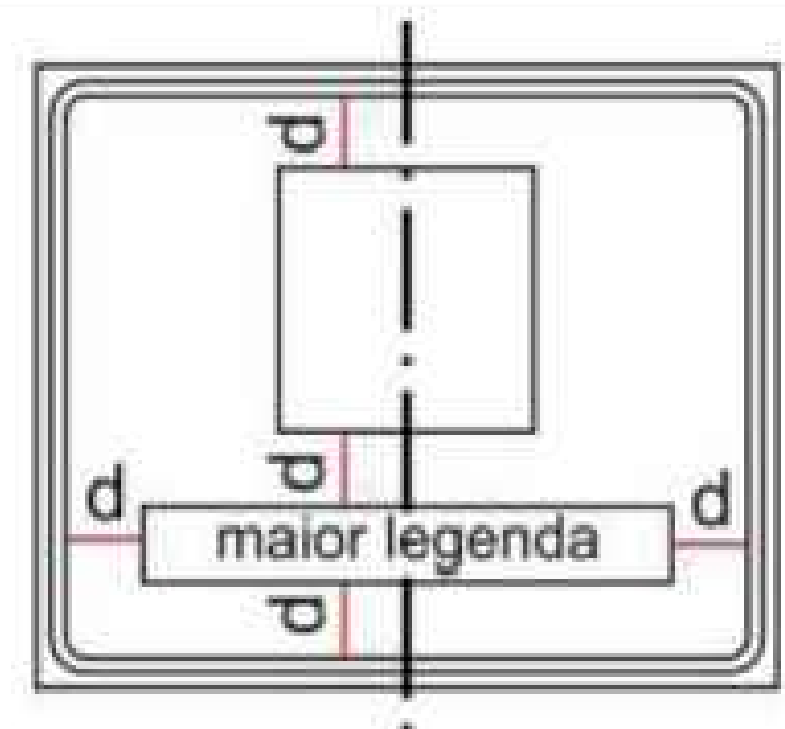

COMPOSIÇÃO VISUAL E ALINHAMENTO
GUIA BRASILEIRO DE SINALIZAÇÃO TURÍSTICA

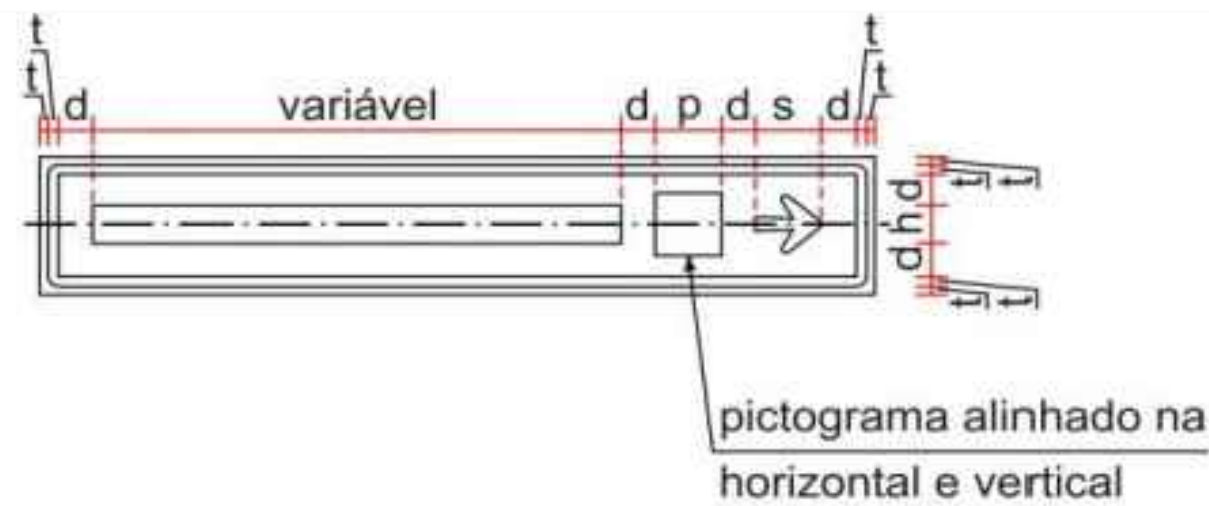


COMPOSIÇÃO VISUAL E ALINHAMENTO
GUIA BRASILEIRO DE SINALIZAÇÃO TURÍSTICA

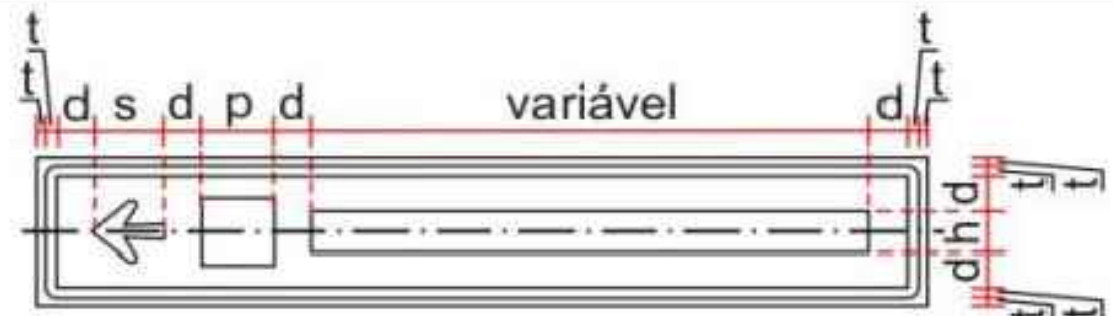


COMPOSIÇÃO VISUAL E ALINHAMENTO
GUIA BRASILEIRO DE SINALIZAÇÃO TURÍSTICA

COLUNA SIMPLES | CS

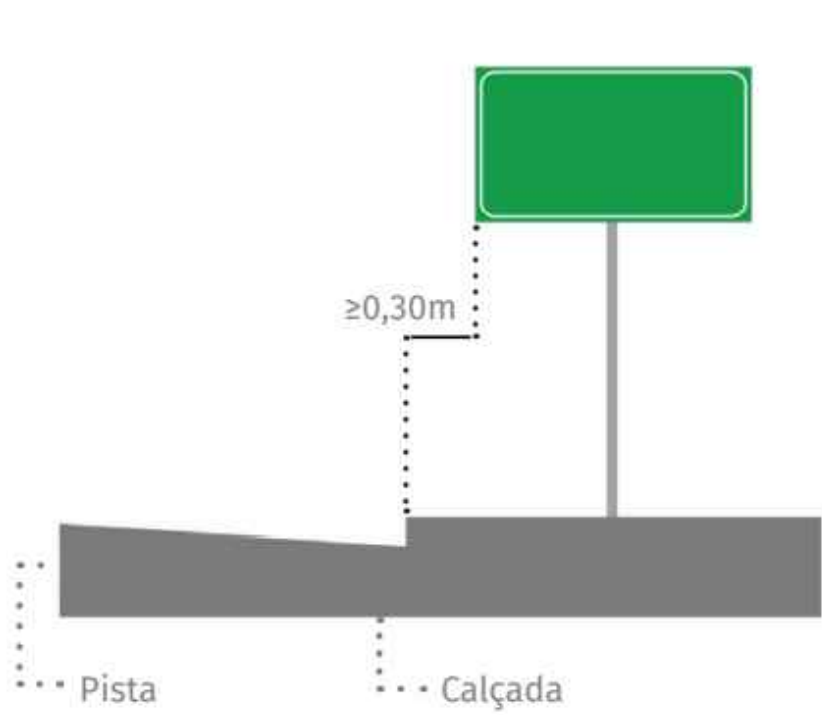

SUPORTES | AFASTAMENTO LATERAL
GUIA BRASILEIRO DE SINALIZAÇÃO TURÍSTICA

BANDEIRA SIMPLES | BS

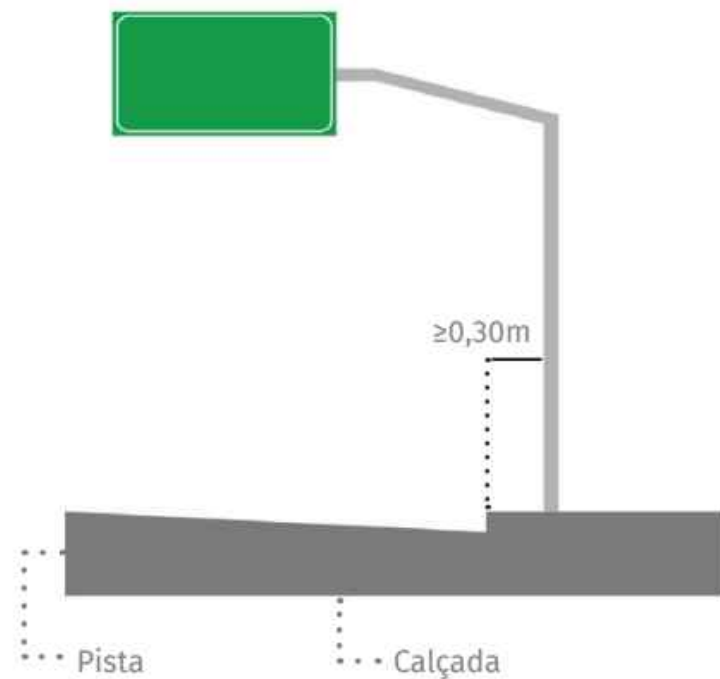

PLACAS E SUPORTES

DESIGNAÇÃO	REPRESENTAÇÃO
PLACA COM COLUNA SIMPLES A COLOCAR	
PLACA COM COLUNA DUPLA A COLOCAR	
PLACA COM BANDEIRA SIMPLES A COLOCAR	
PLACA A COLOCAR NA BANDEIRA SIMPLES EXISTENTE	
PLACA A COLOCAR NO POSTE EM CONCRETO EXISTENTE	

PLACA

DESIGNAÇÃO	REPRESENTAÇÃO
PLACA A COLOCAR	

DIAGRAMAÇÃO DAS PLACAS

Altura da Letra Maiúscula	Em virtude da velocidade da via (≤ 40km/h)
Distanciamento entre as palavras	3/4 do tamanho da letra
Tamanho do Pictograma	Em virtude da velocidade da via (≤ 40km/h)
Orlas e Tarjas	Em virtude da área quadrada da placa
Setas	Em virtude da altura letra e quantidade de legenda

A sinalização viária deverá ser executada de acordo com o Vol. III do Manual de Sinalização Vertical de indicação | Resolução nº486/2014 do CONTRAN e do Guia Brasileiro de Sinalização Turística do IPHAN. Verificar in loco a implantação proposta das placas de modo que não interfira no acesso dos imóveis existentes ou quaisquer obstáculos que impeçam a visualização das placas, se houver necessidade de deslocamento informe o fiscal responsável pela obra.

CÓDIGO DAS CORES

COR	PADRÃO	CÓDIGO
Branca	Munsell	N 9,5
Preta	Munsell	N 0,5
Verde	Munsell	10 G 3/8
Marrom	Munsell	5 YR 6/14
Azul	Munsell	5 PB 2/8

VOLUME III | CONTRAN | MANUAL DE SINALIZAÇÃO VERTICAL INDICATIVA

ESTÂNCIA TURÍSTICA

SECRETARIA DE PLANEJAMENTO E INFRAESTRUTURA

SINALIZAÇÃO TURÍSTICA

OBJETO: CONTRATAÇÃO DE EMPRESA ESPECIALIZADA PARA CONFECCÃO E INSTALAÇÃO DE PLACAS TURÍSTICAS

LOCAL: DISTRITO DA VARPA, MUNICÍPIO DE TUPÃ/SP. CEP: 17625-005. PRAÇA DA BANDEIRA - CENTRO - MUNICÍPIO DE TUPÃ/SP. CEP:17600-900

INTERESSADO: PREFEITURA DA ESTÂNCIA TURÍSTICA DE TUPÃ/SP. CNPJ 44.573.087/0001-61

INFORMAÇÕES DO PROJETO : DETALHES

COORDENADAS: VARPA: 22°04'49.7"S 50°32'22.0"W TUPÃ: 21°56'04.5"S 50°30'48.6"W 21.934580, -50.513785

ESTÂNCIA TURÍSTICA DE TUPÃ – SP 10 DE NOVEMBRO DE 2023

CAIO KANJI PARDO AOKI
PREFEITO MUNICIPAL

ARO. VALENTIM CESAR BIGESCHI
SECRETÁRIO DE PLANEJAMENTO E INFRAESTRUTURA

MATHEUS PIMENTA QUINQUIO
RESPONSÁVEL TÉCNICO NOMEADO EM PORTARIA
CREA 5071137830
ART PROJETO Nº 28027230231789260

ARG. AMANDA ALVES DO PRADO TULIM
ARQUITETA E URBANISTA
CAU 58637-4
RRT PROJETO Nº 13567631

ARQUIVO URB.PLACAS TURISTICAS.dwg

DESENHO LARISSA E ROBERTA

07 / 07