
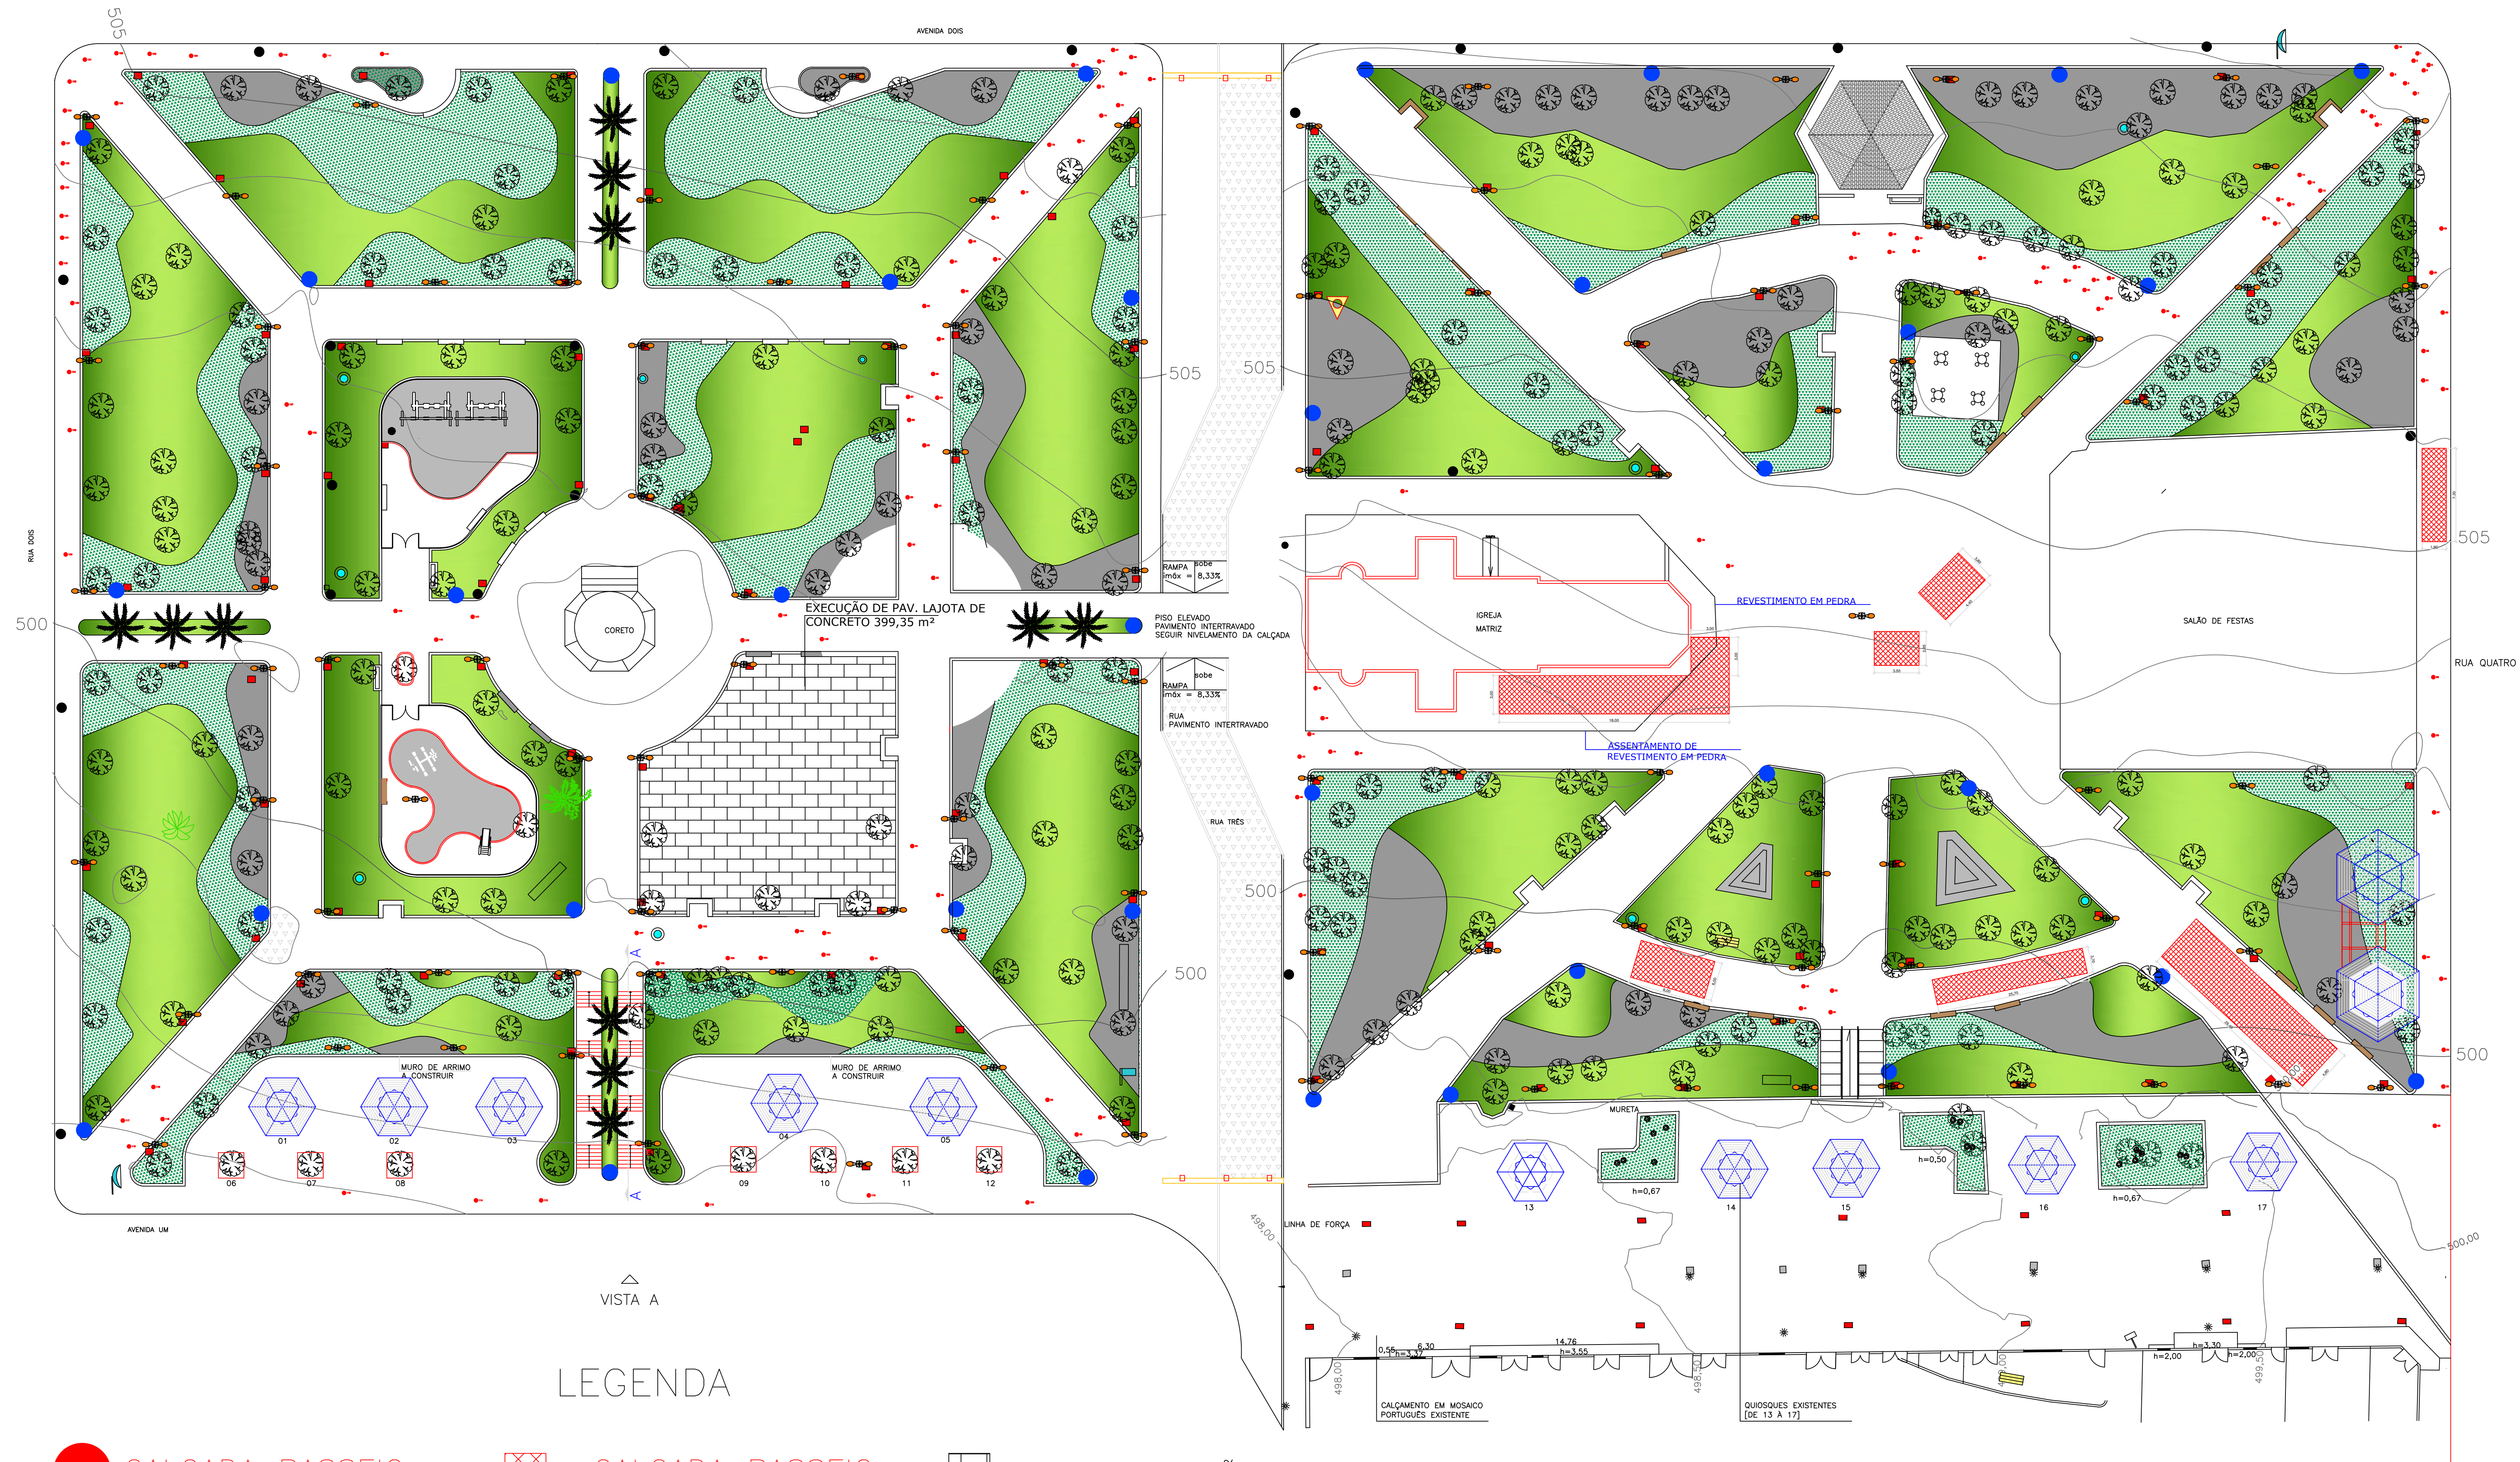
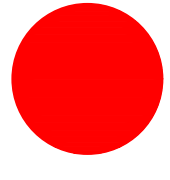
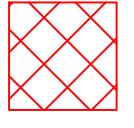


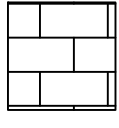

LEGENDA

- 

CALÇADA PASSEIO MOSAICO PORTUGUES CADA CIRCULO 1m² – A SER EXECUTADO
- 

CALÇADA PASSEIO MOSAICO PORTUGUES A SER EXECUTADO
- 

PAVIMENTAÇÃO EM LAJOTA DE CONCRETO

IMPLANTAÇÃO GERAL
S/ESCALA

Prefeitura Municipal da
Estância Climática de Análândia
Secretaria de Obras, Projetos e Habitação
RUA 5, nº 483, Centro, Análândia/SP

REVITALIZAÇÃO DE PRAÇA.

RESPONSÁVEL TÉCNICO ENG. CIVIL LEDIEL FERNANDO DE ALMEIDA Fone: 19 3566-1510
engenharia2@analandia.sp.gov.br
www.analandia.sp.gov.br

REVITALIZAÇÃO DE PRAÇA DR. JOAO TONIOLO.
REVITALIZAÇÃO DE PRAÇA DOS EXPEDICIONARIOS.

PRAÇA CENTRAL.

SILVANA MARCIA PERIN CAMPBELL PENNA - PREFEITA MUNICIPAL


INFORMAÇÕES GERAIS


DESENHOS DESTA PRANCHA
REVITALIZAÇÃO DE PRAÇAS
REC
01/01

S/ESCALA
JUNHO/2024 - Observação: Junho/2022.

RESPONSÁVEL TÉCNICO **LEDIEL FERNANDO DE ALMEIDA** Assinado de forma digital por LEDIEL FERNANDO DE ALMEIDA 37593119890
ALMEIDA.37593119890 Assinado de forma digital por SILVANA MARCIA PERIN CAMPBELL PENNA 20201023811
LEDIEL FERNANDO DE ALMEIDA Assinado de forma digital por SILVANA MARCIA PERIN CAMPBELL PENNA 20201023811
Engenheiro Civil - P.M.A. CREA-SP 5069238106 CREA-SP 5069238106 Assinado de forma digital por SILVANA MARCIA PERIN CAMPBELL PENNA 20201023811
Assinado de forma digital por SILVANA MARCIA PERIN CAMPBELL PENNA 20201023811

RESPONSÁVEL TÉCNICO FERNANDO JOSE COCENZA Proprietário: SILVANA MARCIA PERIN CAMPBELL PENNA
ARQUITETO CREA-SP 5069238106 Prefeito Municipal

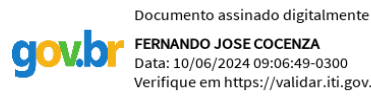

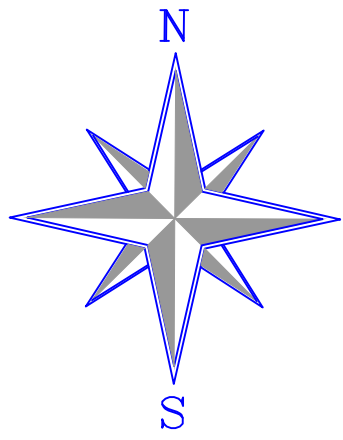

Mapa Municipio Analândia SP

Prefeitura Municipal da
Estância Climática de Analândia
Secretaria de Obras, Projetos e Habitação
RUA 5, Nº 483, Centro, Analândia/SP

REVITALIZAÇÃO DE PRAÇA.

RESPONSÁVEL TÉCNICO ENG. CIVIL LEDIEL FERNANDO DE ALMEIDA
Fone: 19 3566-1510
engenharla2@analandia.sp.gov.br
www.analandia.sp.gov.br

REVITALIZAÇÃO DE PRAÇA DR. JOAO TONIOLO.
REVITALIZAÇÃO DE PRAÇA DOS EXPEDICIONARIOS.

PRAÇA CENTRAL.

SILVANA MARCIA PERIN CAMPBELL PENNA - PREFEITA MUNICIPAL

INFORMAÇÕES GERAIS

DESENHOS DESTA PRANCHA
PROJETO DE LOCALIZAÇÃO

REC
01/01

S/ESCALA Junho/2022.

JUNHO/2024 - Observação:

LEIDEL FERNANDO DE ALMEIDA 37593119890
Responsável Técnico
LEIDEL FERNANDO DE ALMEIDA
Engenheiro Civil P.M.A
CREASP 5069238106

Responsável Técnico FERNANDO JOSE COCENZA
ARQUITETO
CREASP 5069238106

Proprietário:
SILVANA MARCIA PERIN CAMPBELL PENNA
Prefeita Municipal